




**1 PLANTA BAIXA**  
ESCALA 1/25

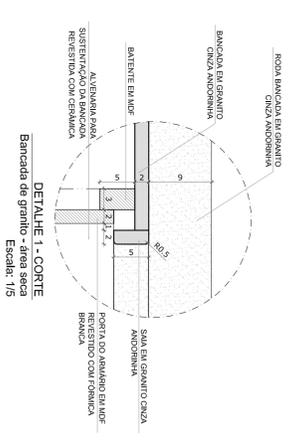


**DETALHE 1 - CORT**  
Banqueta de granito - Fregesin  
Escala: 1/5

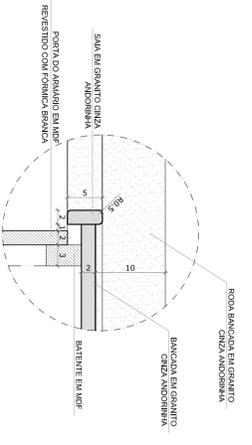


**DETALHE 2 - CORT**  
Banqueta de granito - área molhada  
Escala: 1/5

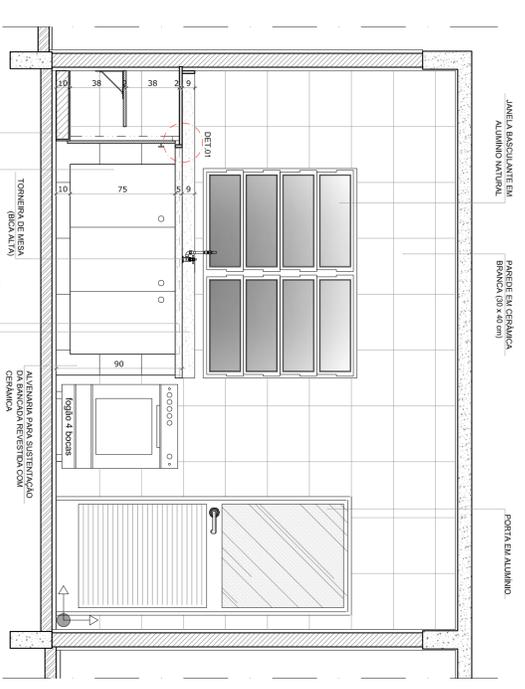


**2 VISTA 1**  
ESCALA 1/25

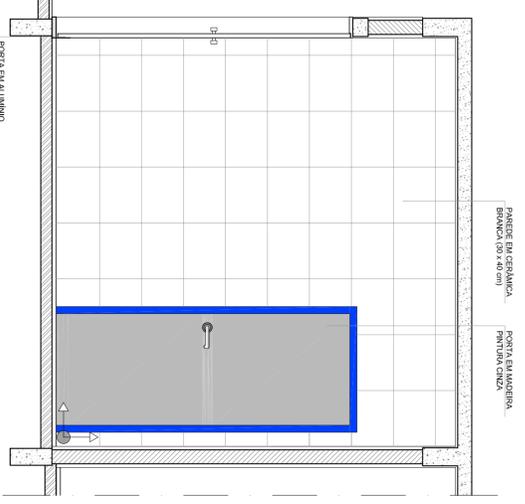


**3 VISTA 2**  
ESCALA 1/25

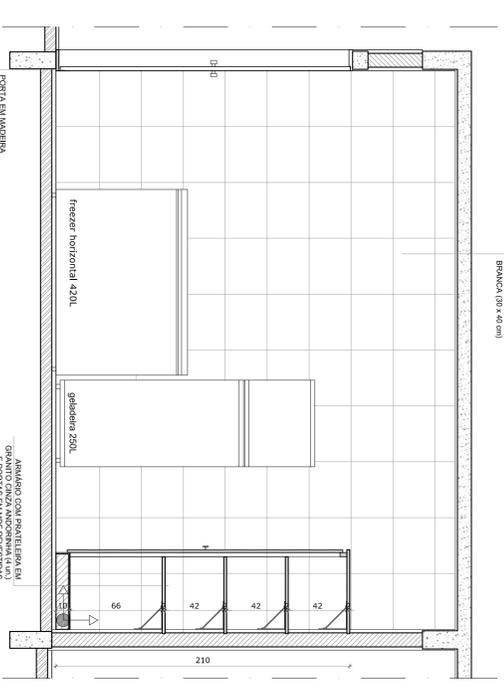

**4 VISTA 3**  
ESCALA 1/25

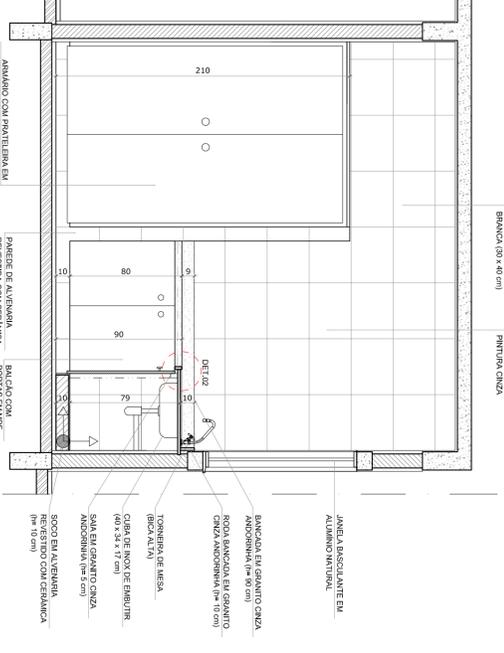

**5 VISTA 4**  
ESCALA 1/25

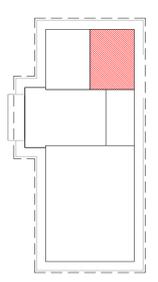

**CROQUI DE REFERÊNCIA**

**OBSERVAÇÃO:**  
A PASSEIAGEM DAS PAREDES DEVERÁ SEGUIR O ALINHAMENTO DO PISO.

- NOTAS**
- MEDIDAS E NÍVEIS EM METROS
  - VERIFICAR POSIÇÃO EXATA DOS PILARES NO PROJETO ESTRUTURAL
  - VERIFICAR DETALHES CONSTRUTIVOS PERTINENTES NO PROJETO DE DETALHAMENTO
  - VERIFICAR OBRAS DE REFORMA EM ANDARINHA
  - VERIFICAR OBRAS DE REFORMA EM ANDARINHA
  - EM CASO DE CONFLITO DE INFORMAÇÕES ENTRE O PROJETO GRÁFICO E O MEMORIAL DESCRITIVO E ESPECIFICAÇÕES TÉCNICAS, PREVALERÁ A INFORMAÇÃO CONTIDA NO DESENHO
  - ALTERAÇÕES NESTE PROJETO SOMENTE COM AUTORIZAÇÃO EXPRESSA DO FNDE
- REFERÊNCIA:**
- PLANILHA DE QUANTITATIVOS
  - MEMORIAL DESCRITIVO E ESPECIFICAÇÕES TÉCNICAS

**PROJETO PADRÃO - FNDE**

MUNICÍPIO - UF:	
PROPRIETÁRIO:	
ENDEREÇO:	
AMPLIAÇÃO	
PROPRIETÁRIO	
RESP. TÉCNICO	CAU/CREA
DUTO	CAU/CREA
PA	
OBSERVAÇÕES:	

<b>ESCOLA 1 SALA DE AULA</b>		<b>PROJETO DE ARQUITETURA</b>	
CONCORDAÇÃO	AMPLIAÇÃO	ESCALA	PRIMEIRA
CGEST - Coordenação Geral de Infraestrutura Educacional	AMPLIAÇÃO COZINHA	DATA EMISSÃO	10/15
REVISÃO	AMPLIAÇÃO	PROJETA	10/15
FORMATO	A1 (841X594)	PROJETA	10/15