




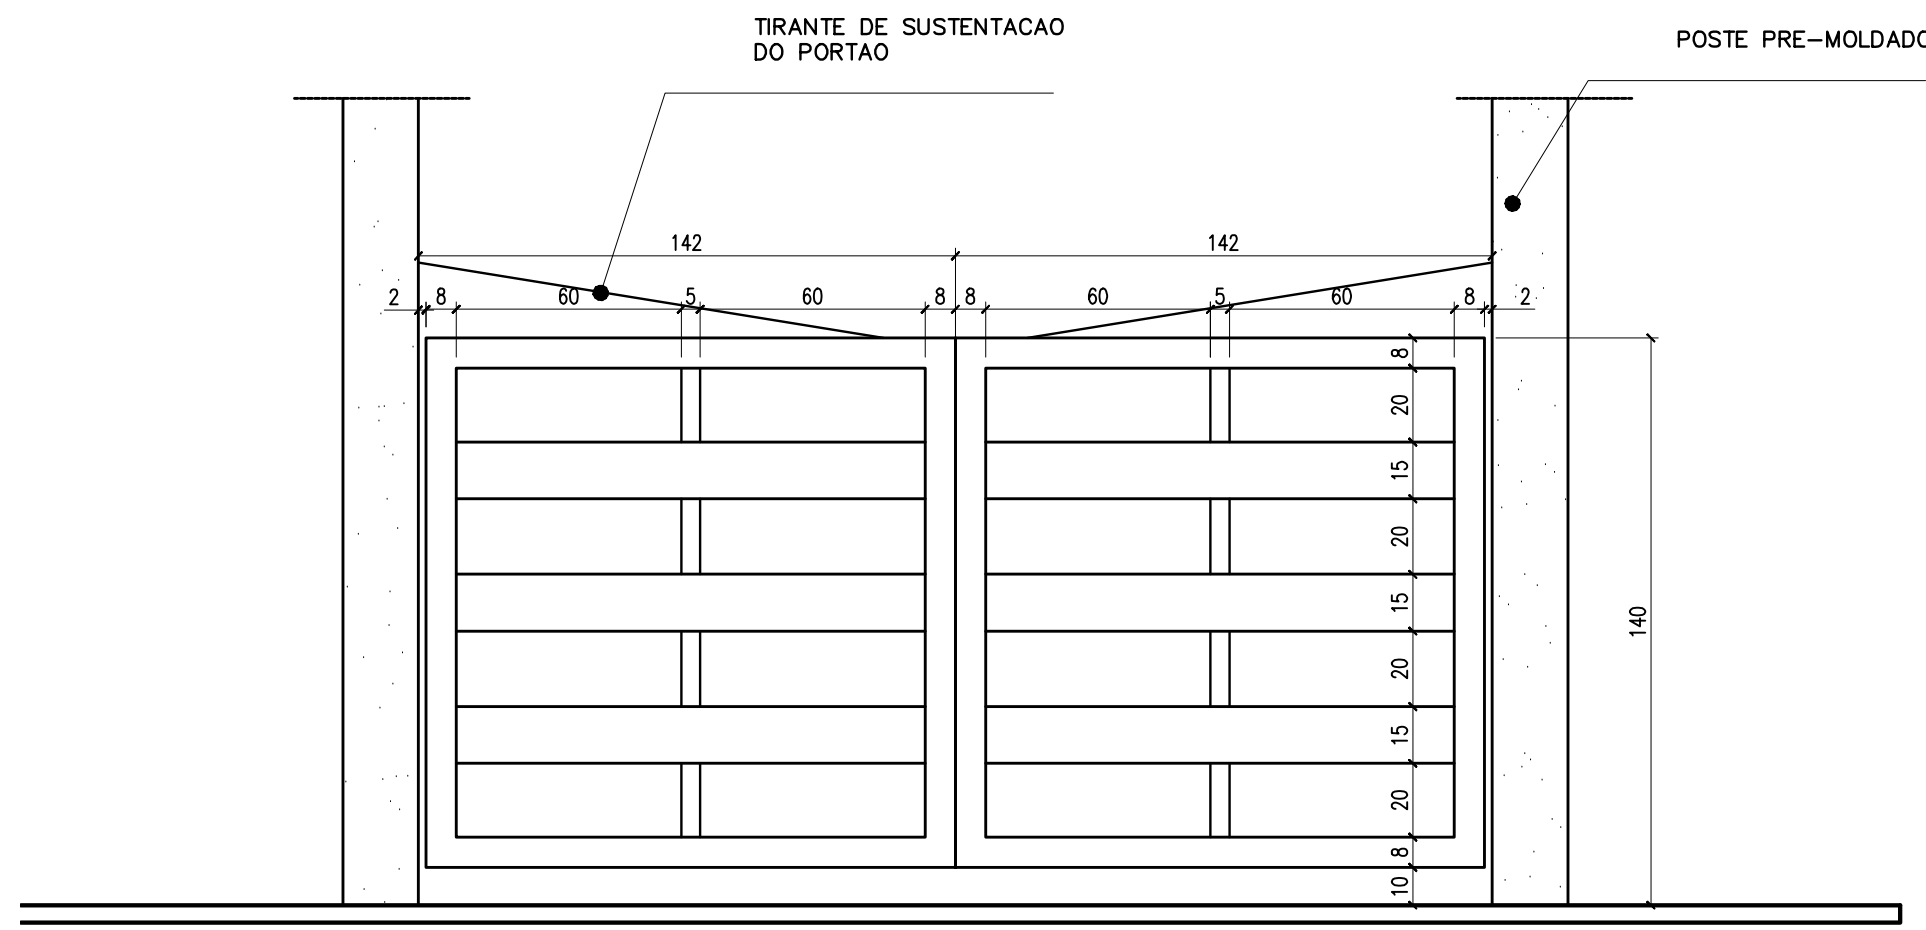


DETALHE DO PORTÃO
ESCALA 1:20

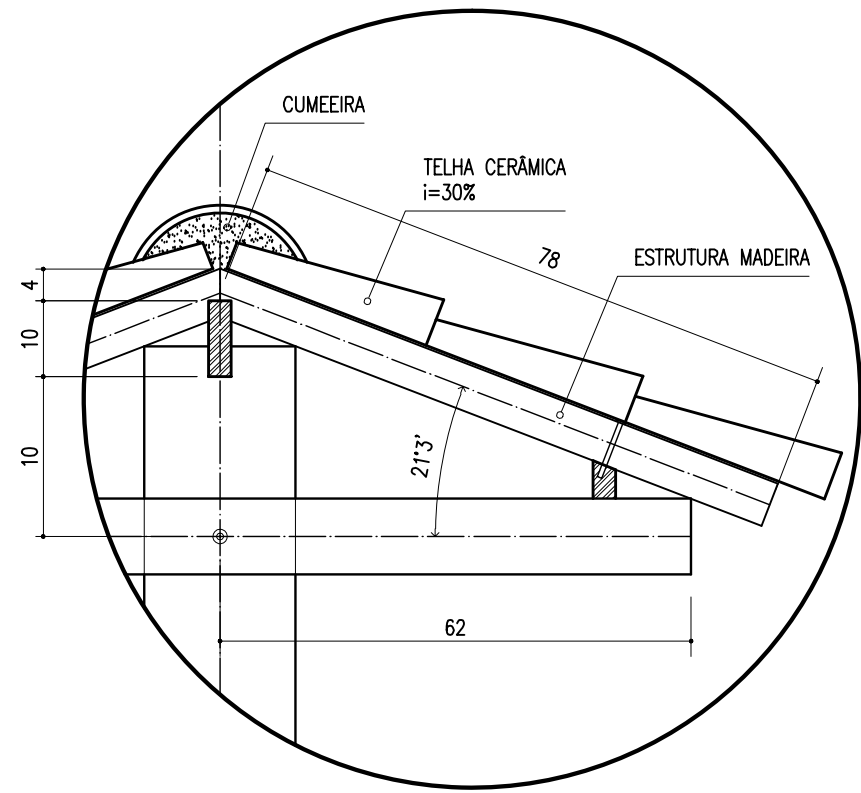

DETALHE TELHADO
ESCALA 1:10

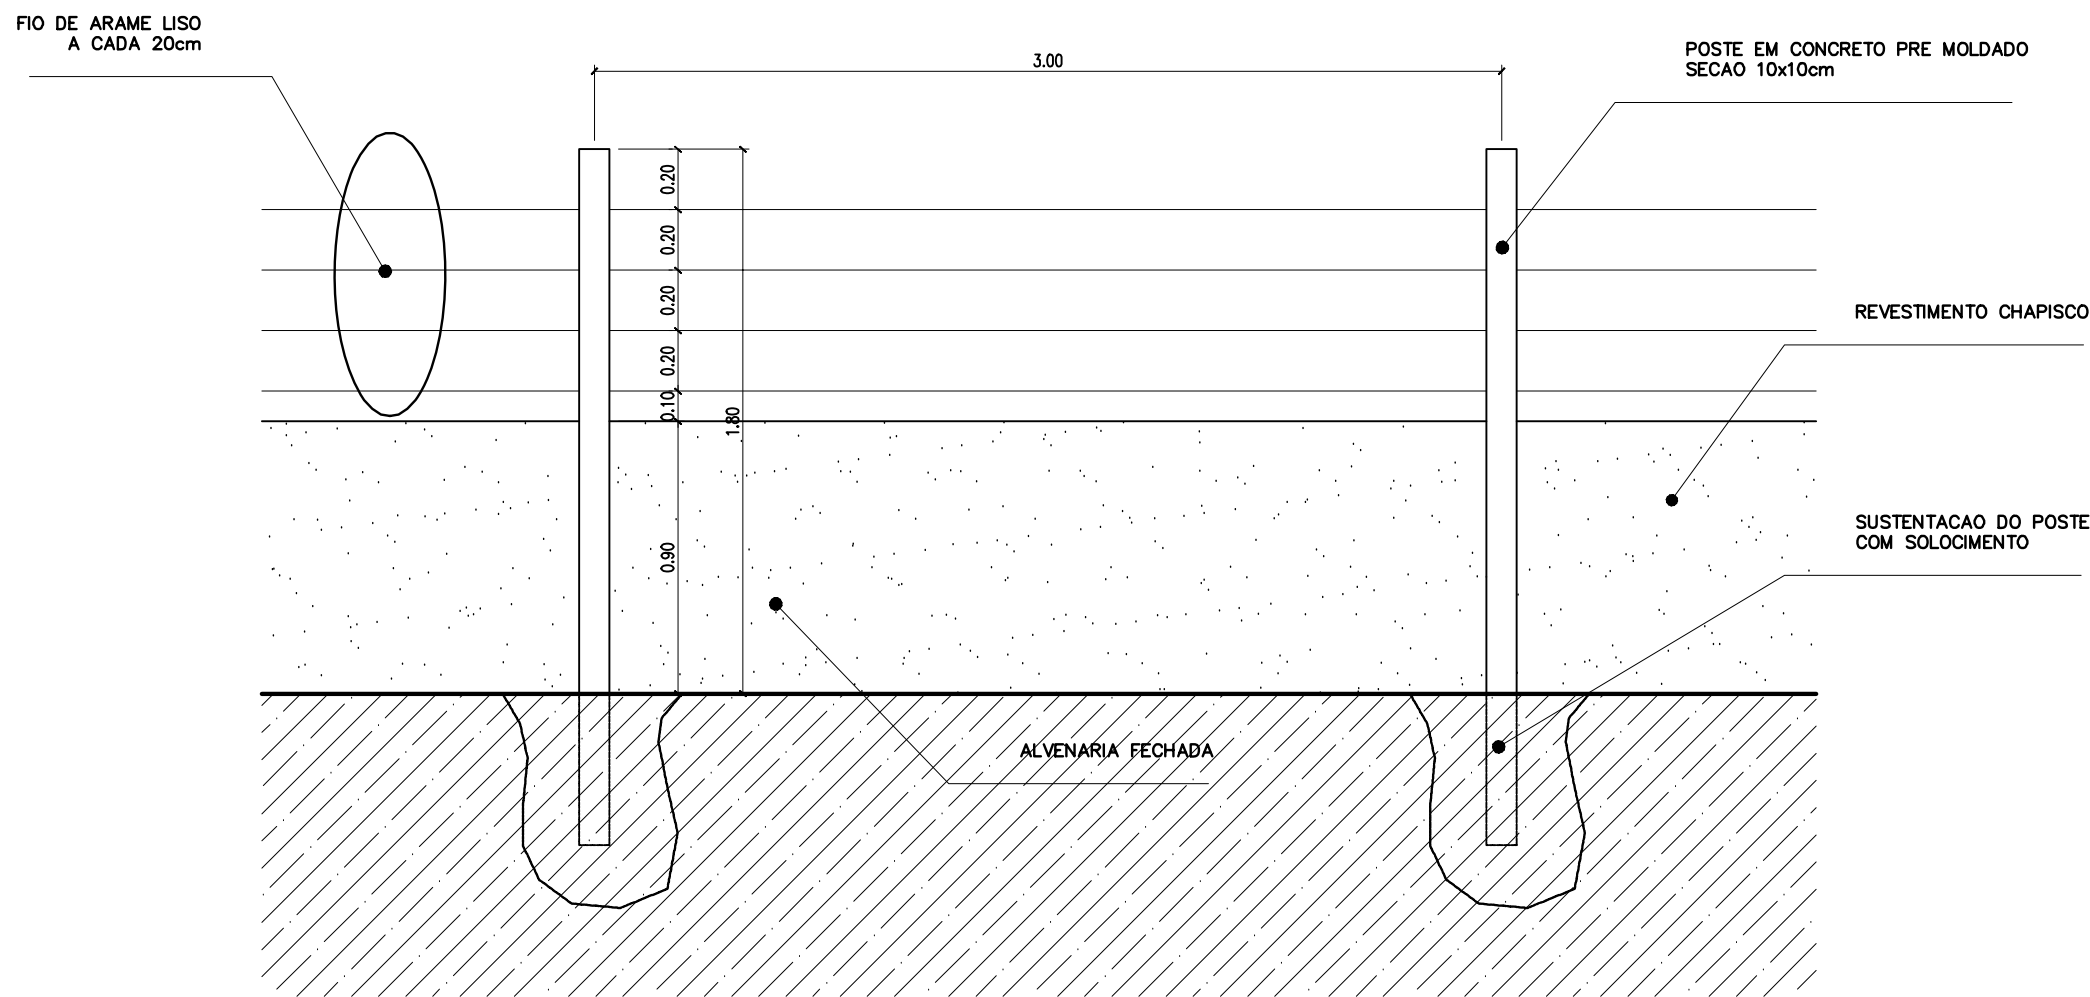


4 MURO
ESCALA 1:25

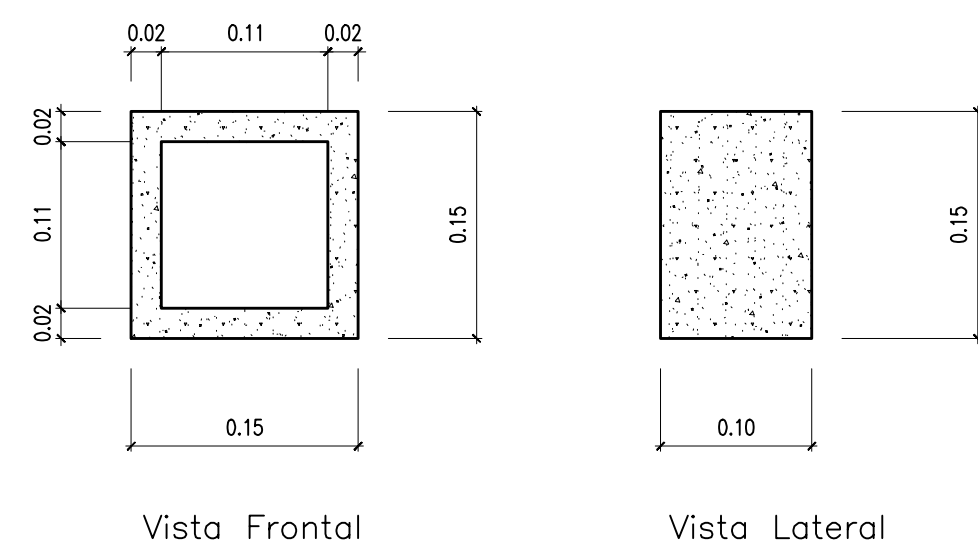


Obs: Espessura do Cobogó: 2cm
Espessura das Juntas entre os Cobogós: 1cm


6 DETALHE COBOGÓ
ESCALA 1:5

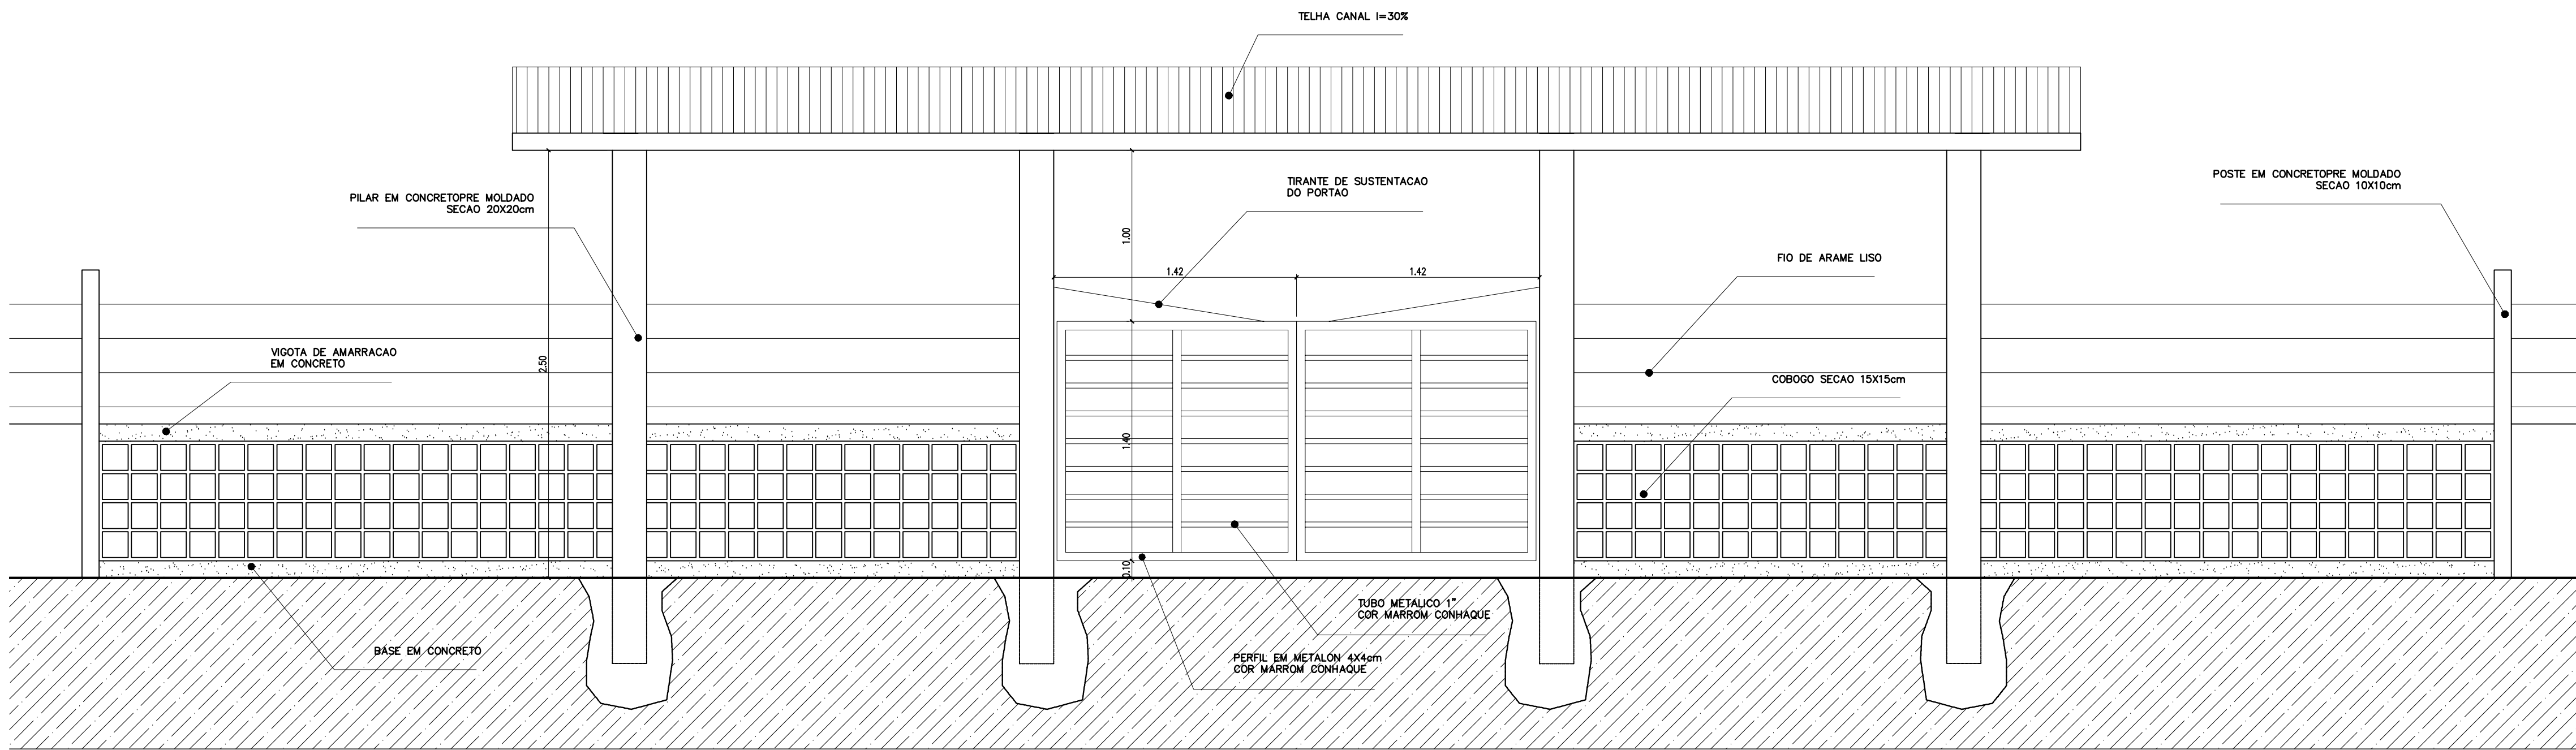

2 VISTA PORTÃO METÁLICO
ESCALA 1:25

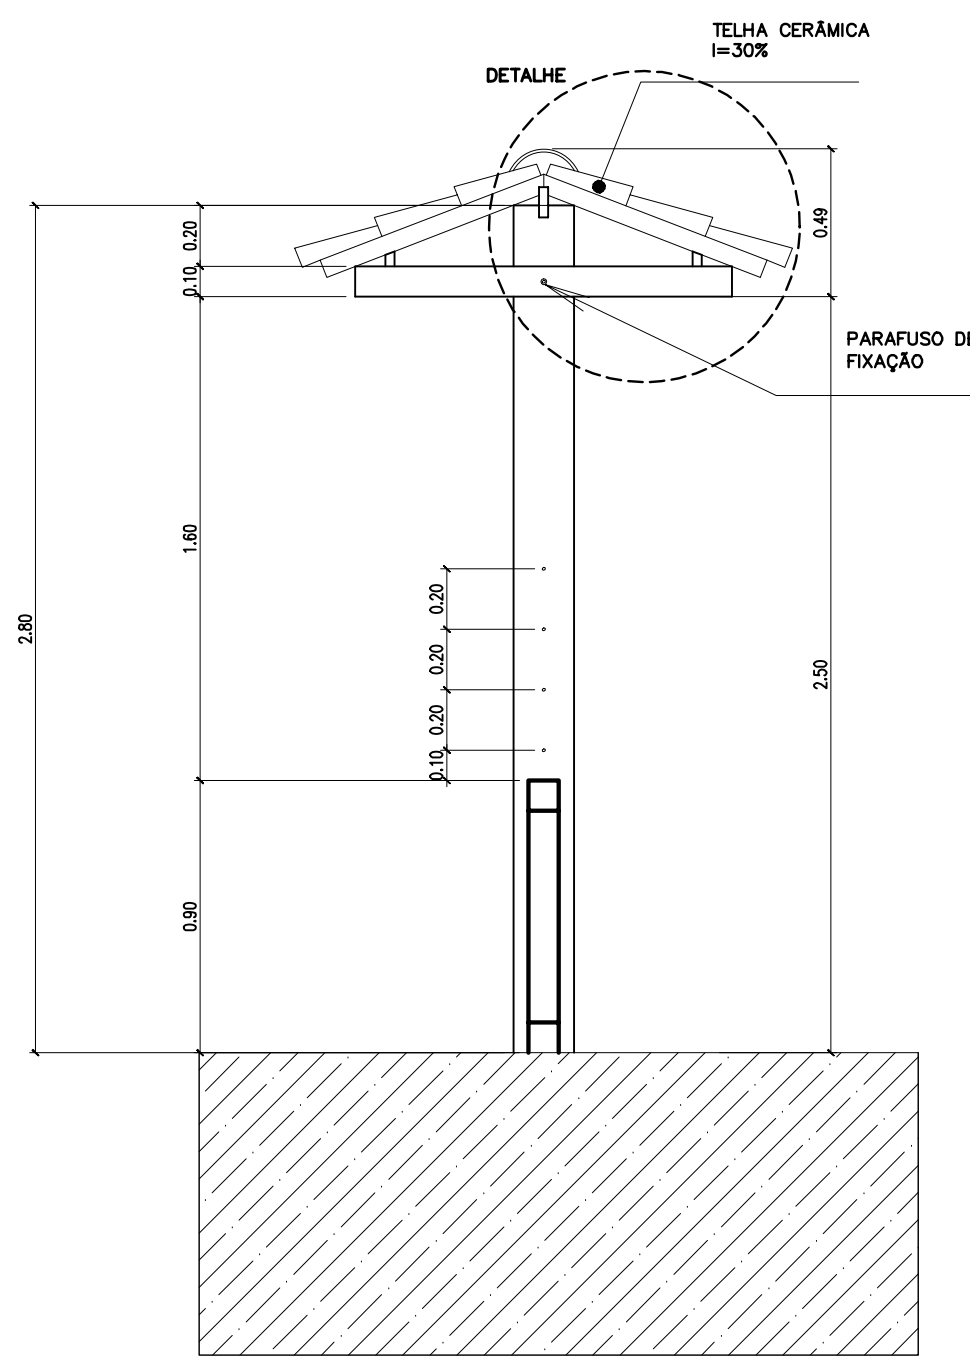

5 CORTE A-A
ESCALA 1:25

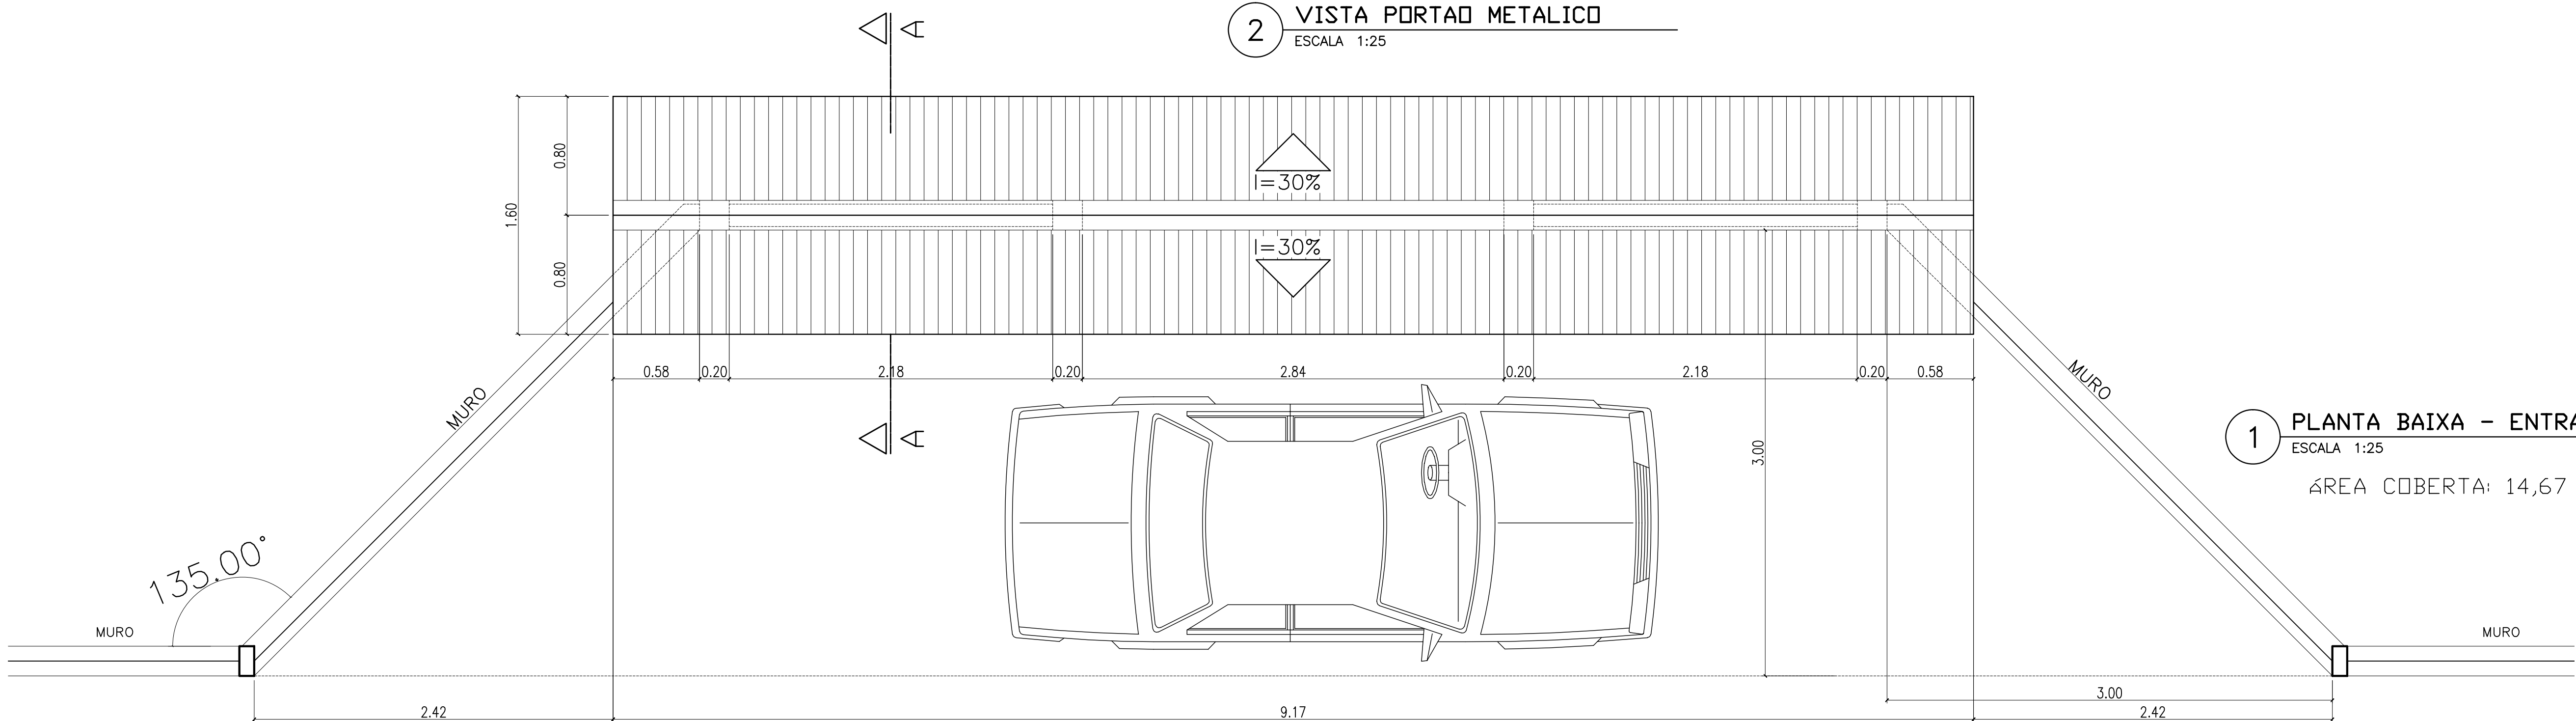

1 PLANTA BAIXA - ENTRADA
ESCALA 1:25
ÁREA COBERTA: 14,67 m2

Ministério da Educação

FUNDE

Fundo Nacional de Desenvolvimento da Educação

ESPAÇO EDUCATIVO URBANO II – 06 SALAS DE AULA

ENDEREÇO:

DIVERSOS

PROPRIETÁRIO:

FUNDO DE FORTALECIMENTO PARA A ESCOLA

AUTORES DO PROJETO :

MARCELO TONIAZZO LISSA

GUSTAVO SILVEIRA

RESPONSÁVEL TÉCNICO:

PROPRIETÁRIO

AUTOR DO PROJETO

AUTOR DO PROJETO

RESP. TÉCNICO

CREA 8.432 D-DF

CREA 9.784 D-DF

DLFO

CREA

DET

PAISAGISMO

PROPOSTA MURO E CERCA

11

12

REVISÃO:

DATA :

ESCALA :

DESENHO :

VISTO:

01-2006

ABRIL/2006

1:25/1:5

ARQUITETURA E CONSTRUÇÃO LTDA

(041) 3885-9115 – MARCELO / (041) 9880-5190 – GUSTAVO / (0 XX 61) 234-5011 / 303-3282 (TELEFAX)