




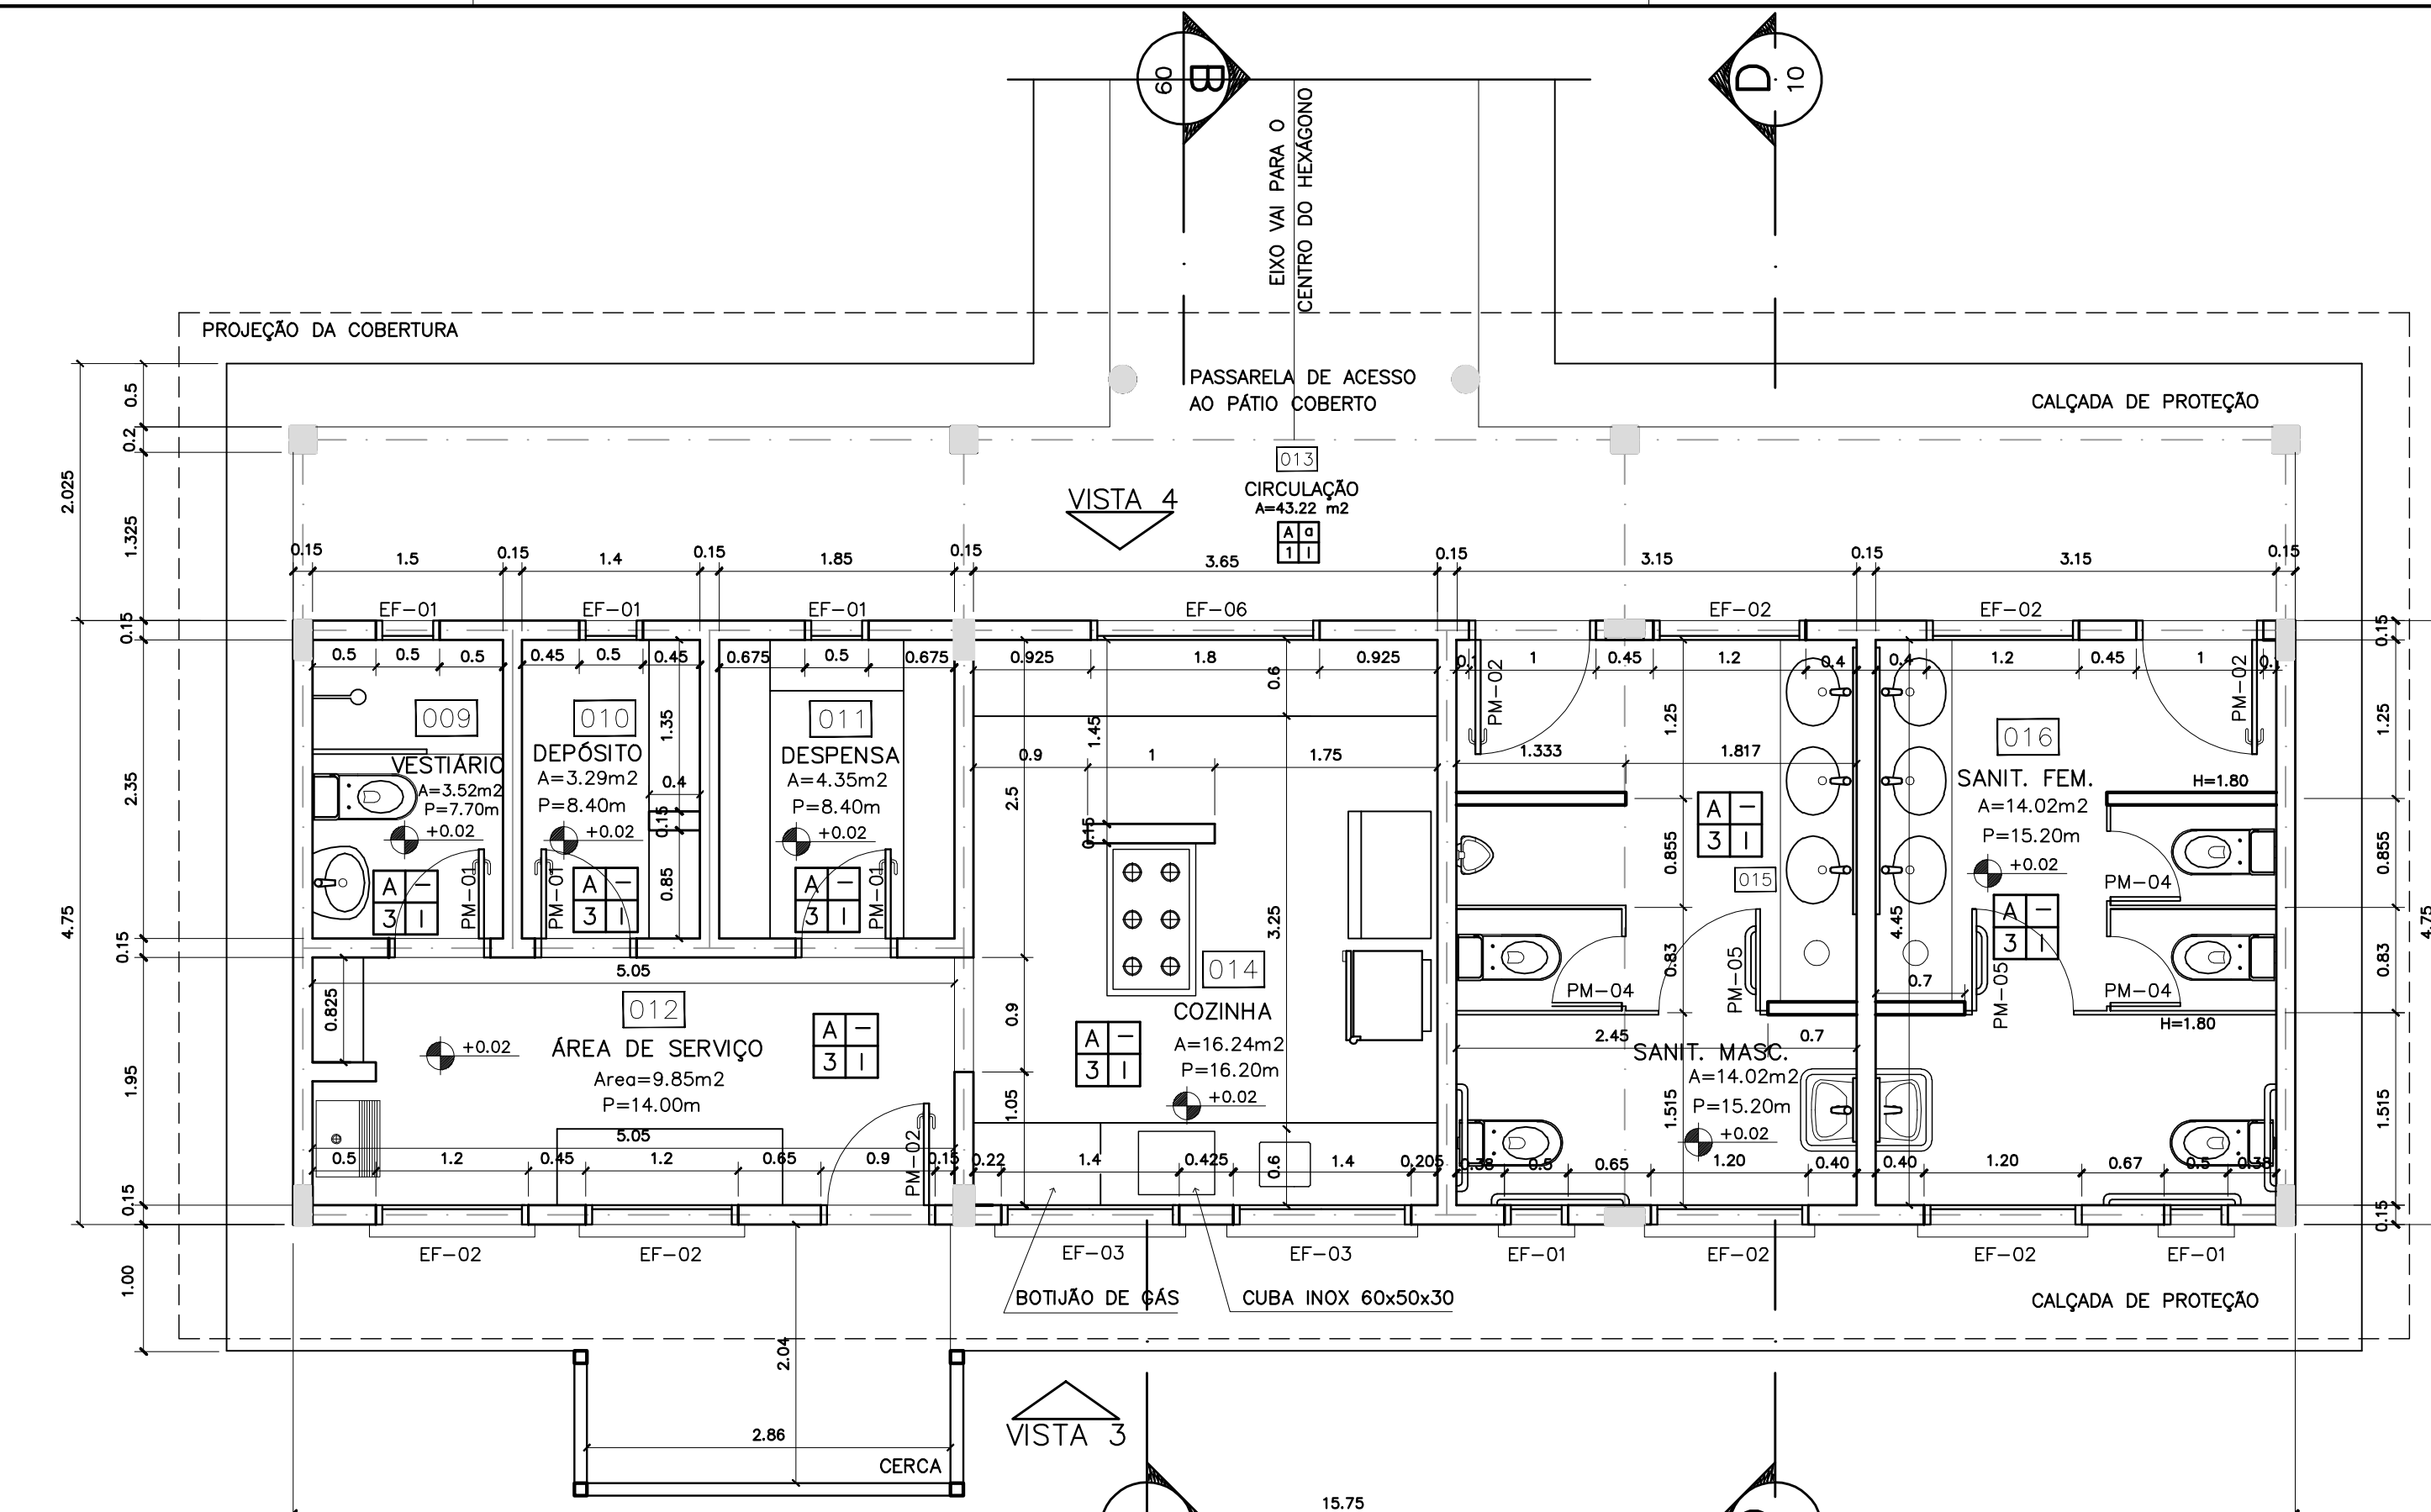


1 PLANTA BAIXA
ESCALA 1:50

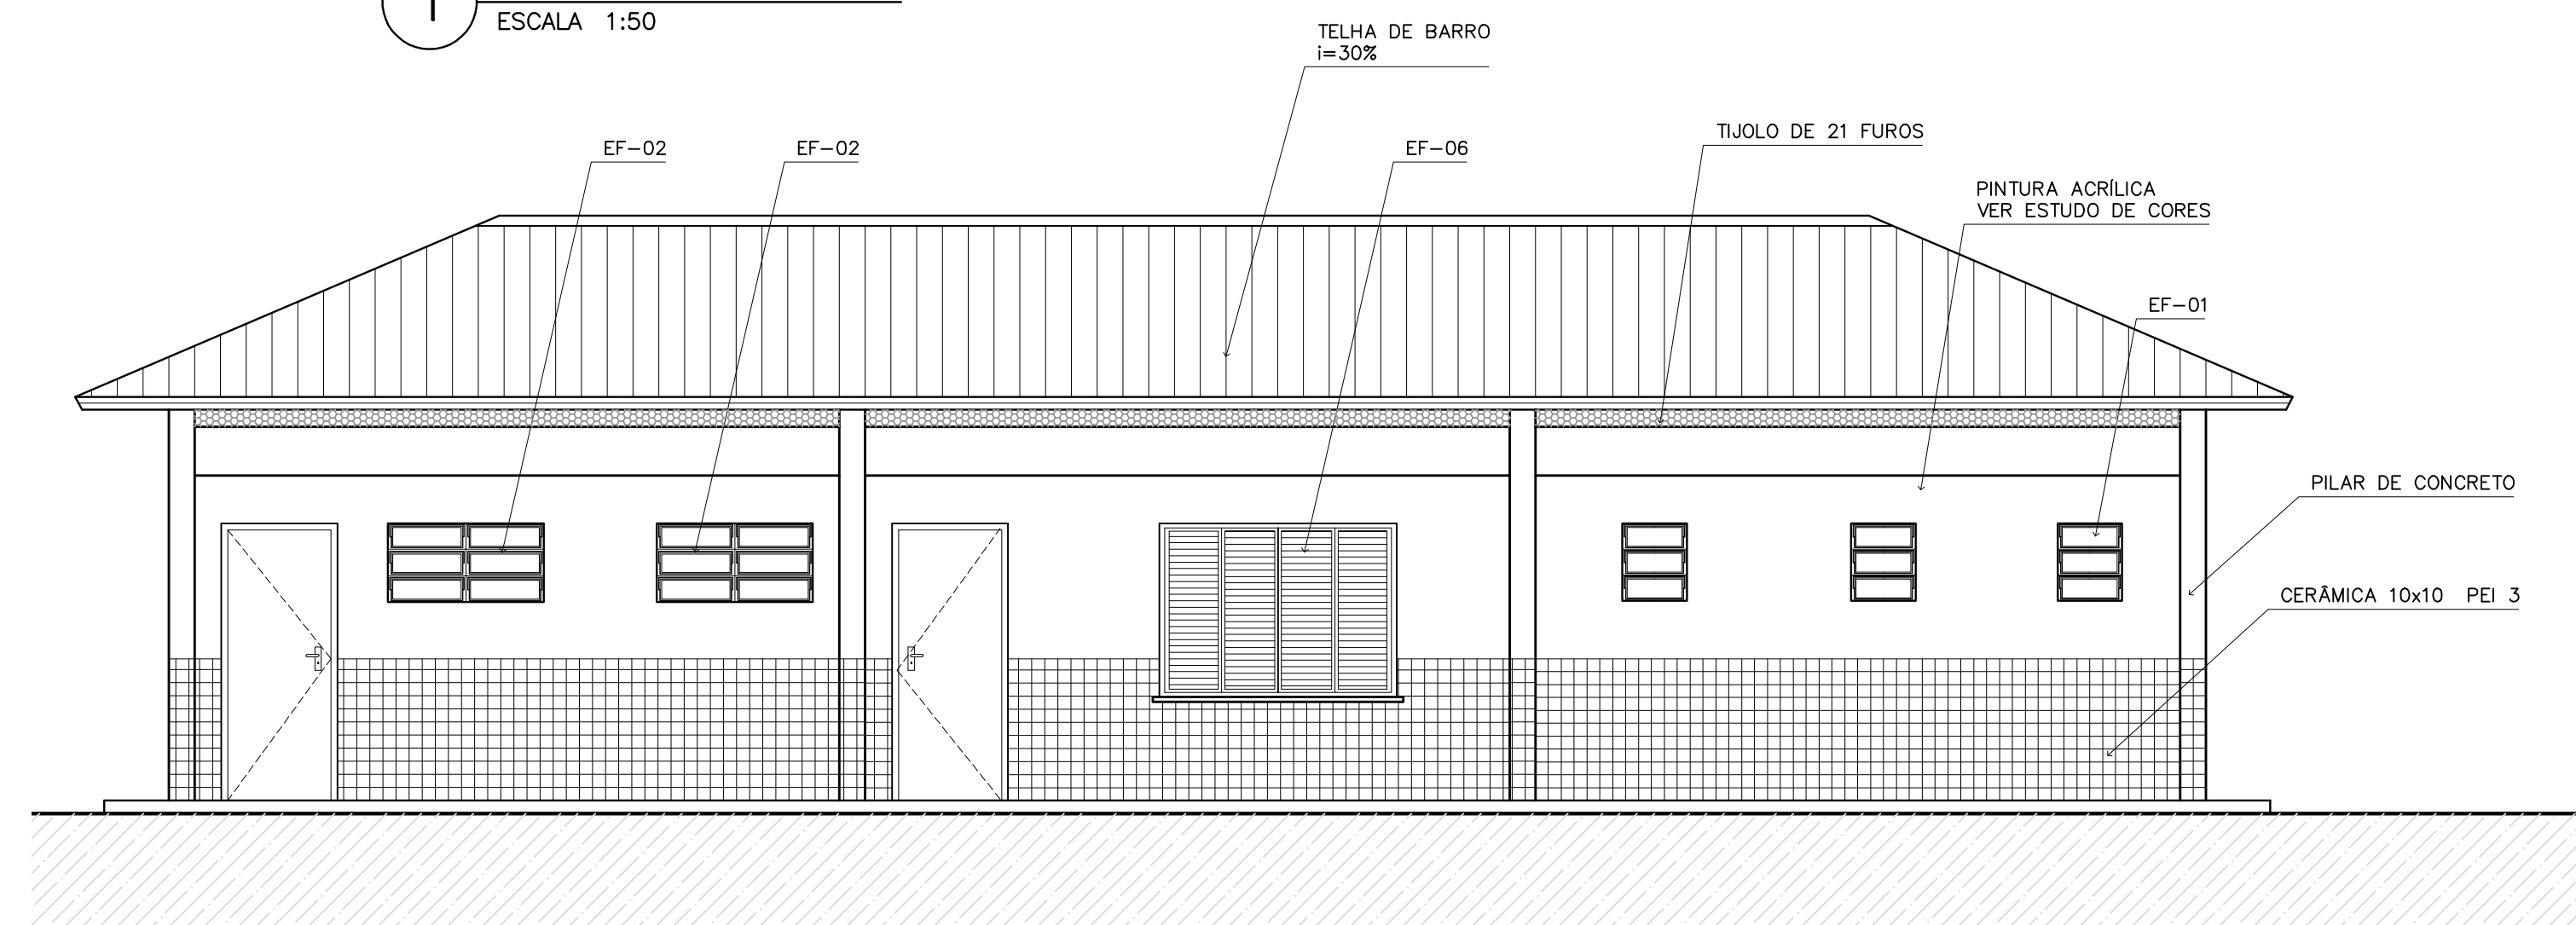


3 VISTA 4
ESCALA 1:50

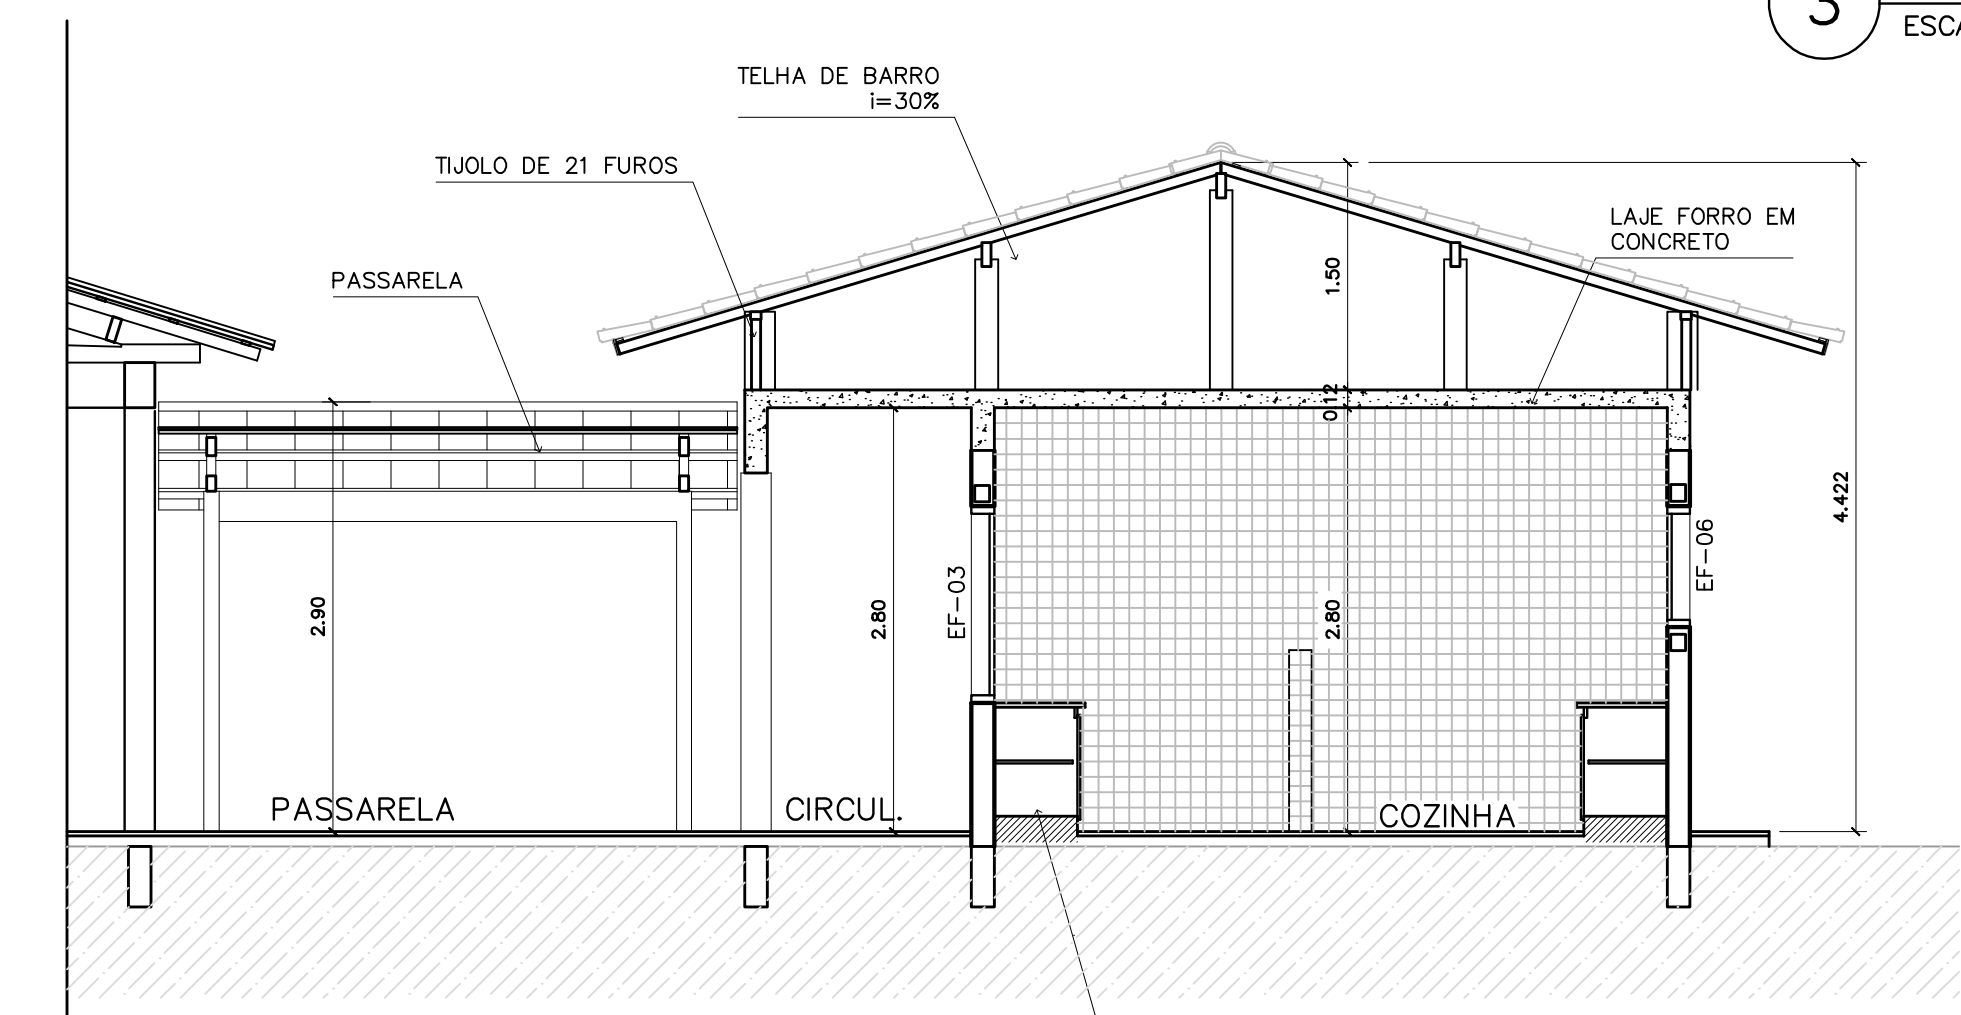

5 CORTE B-B
ESCALA 1:50

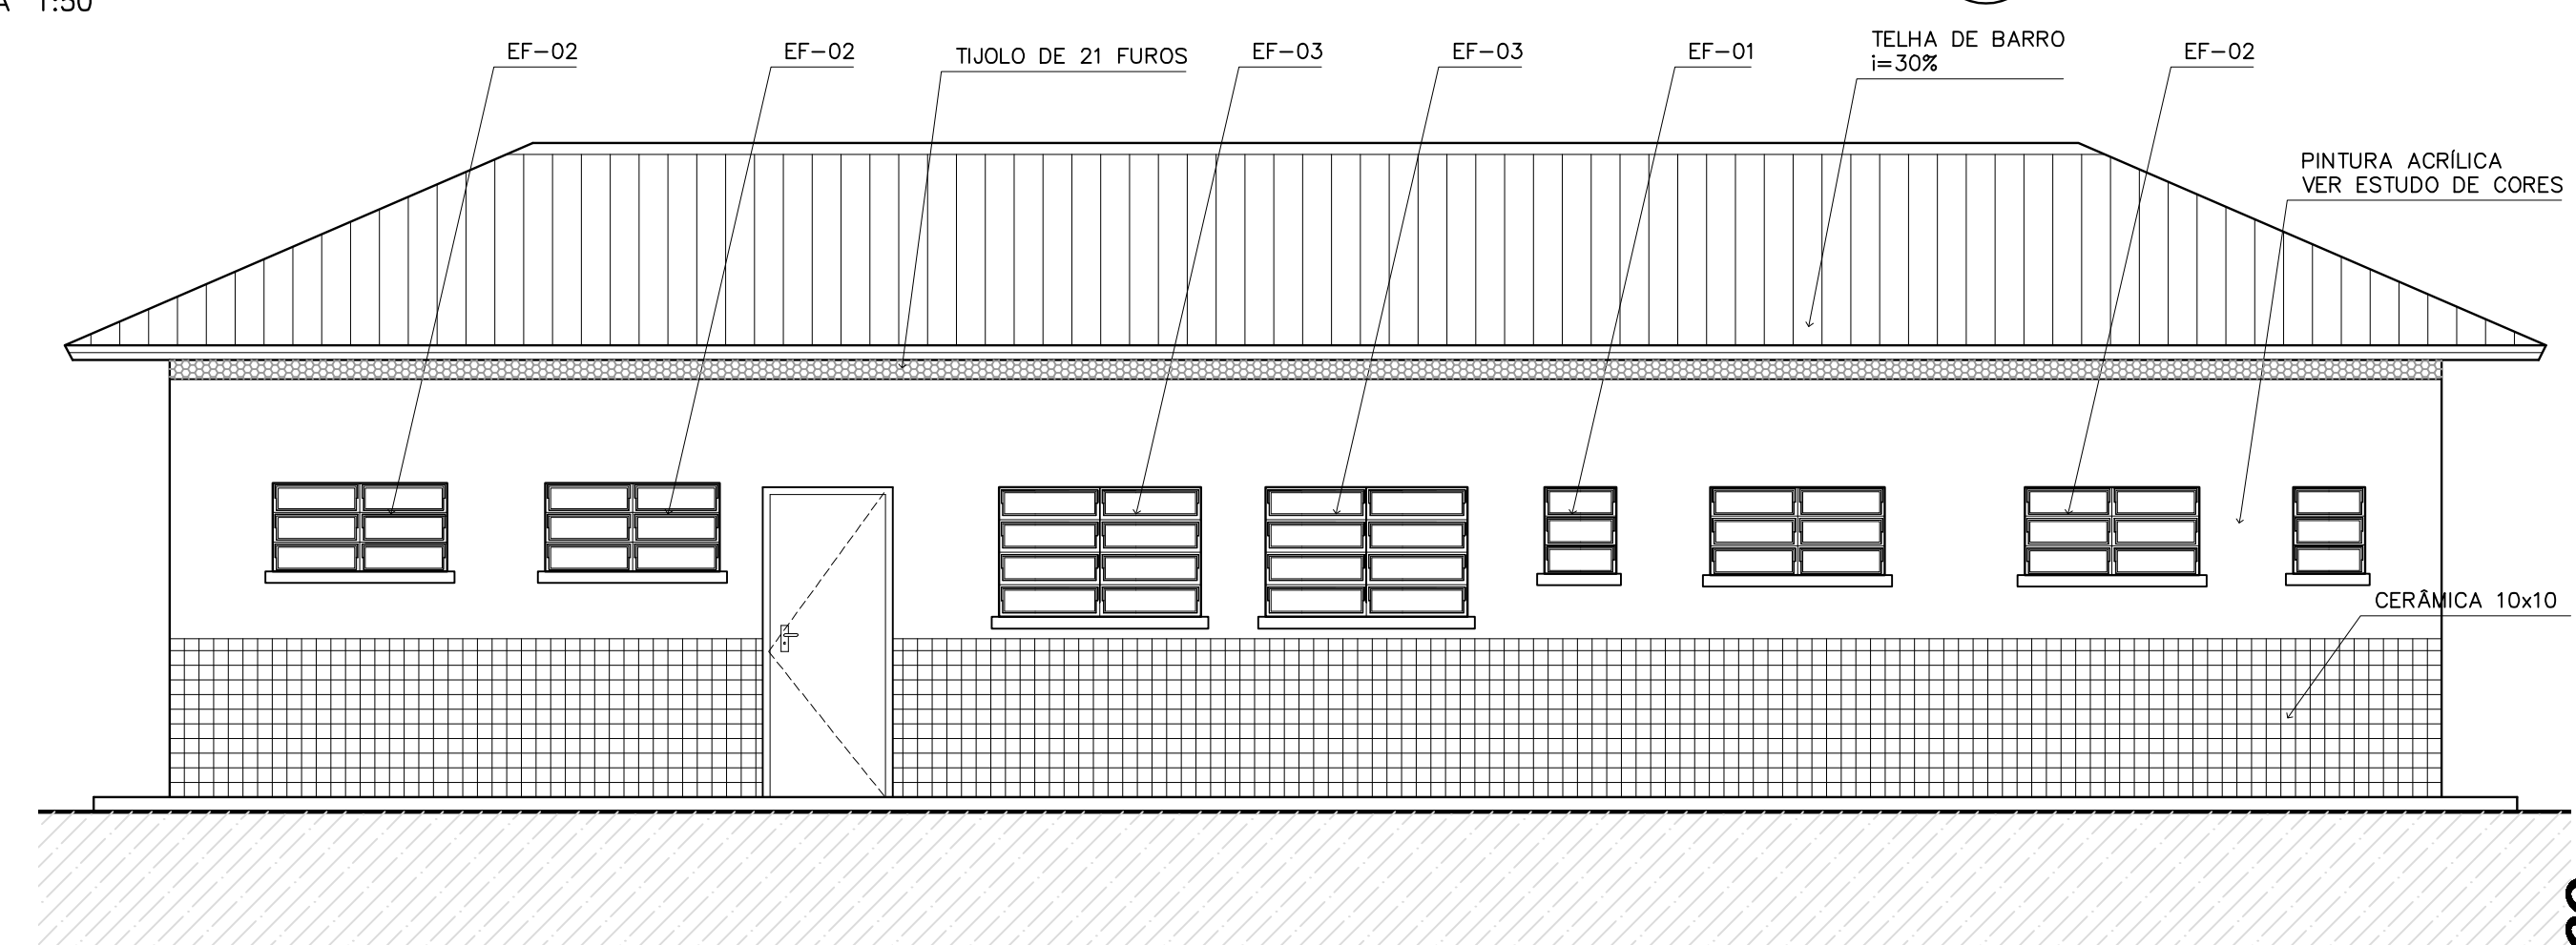

6 VISTA 3
ESCALA 1:50

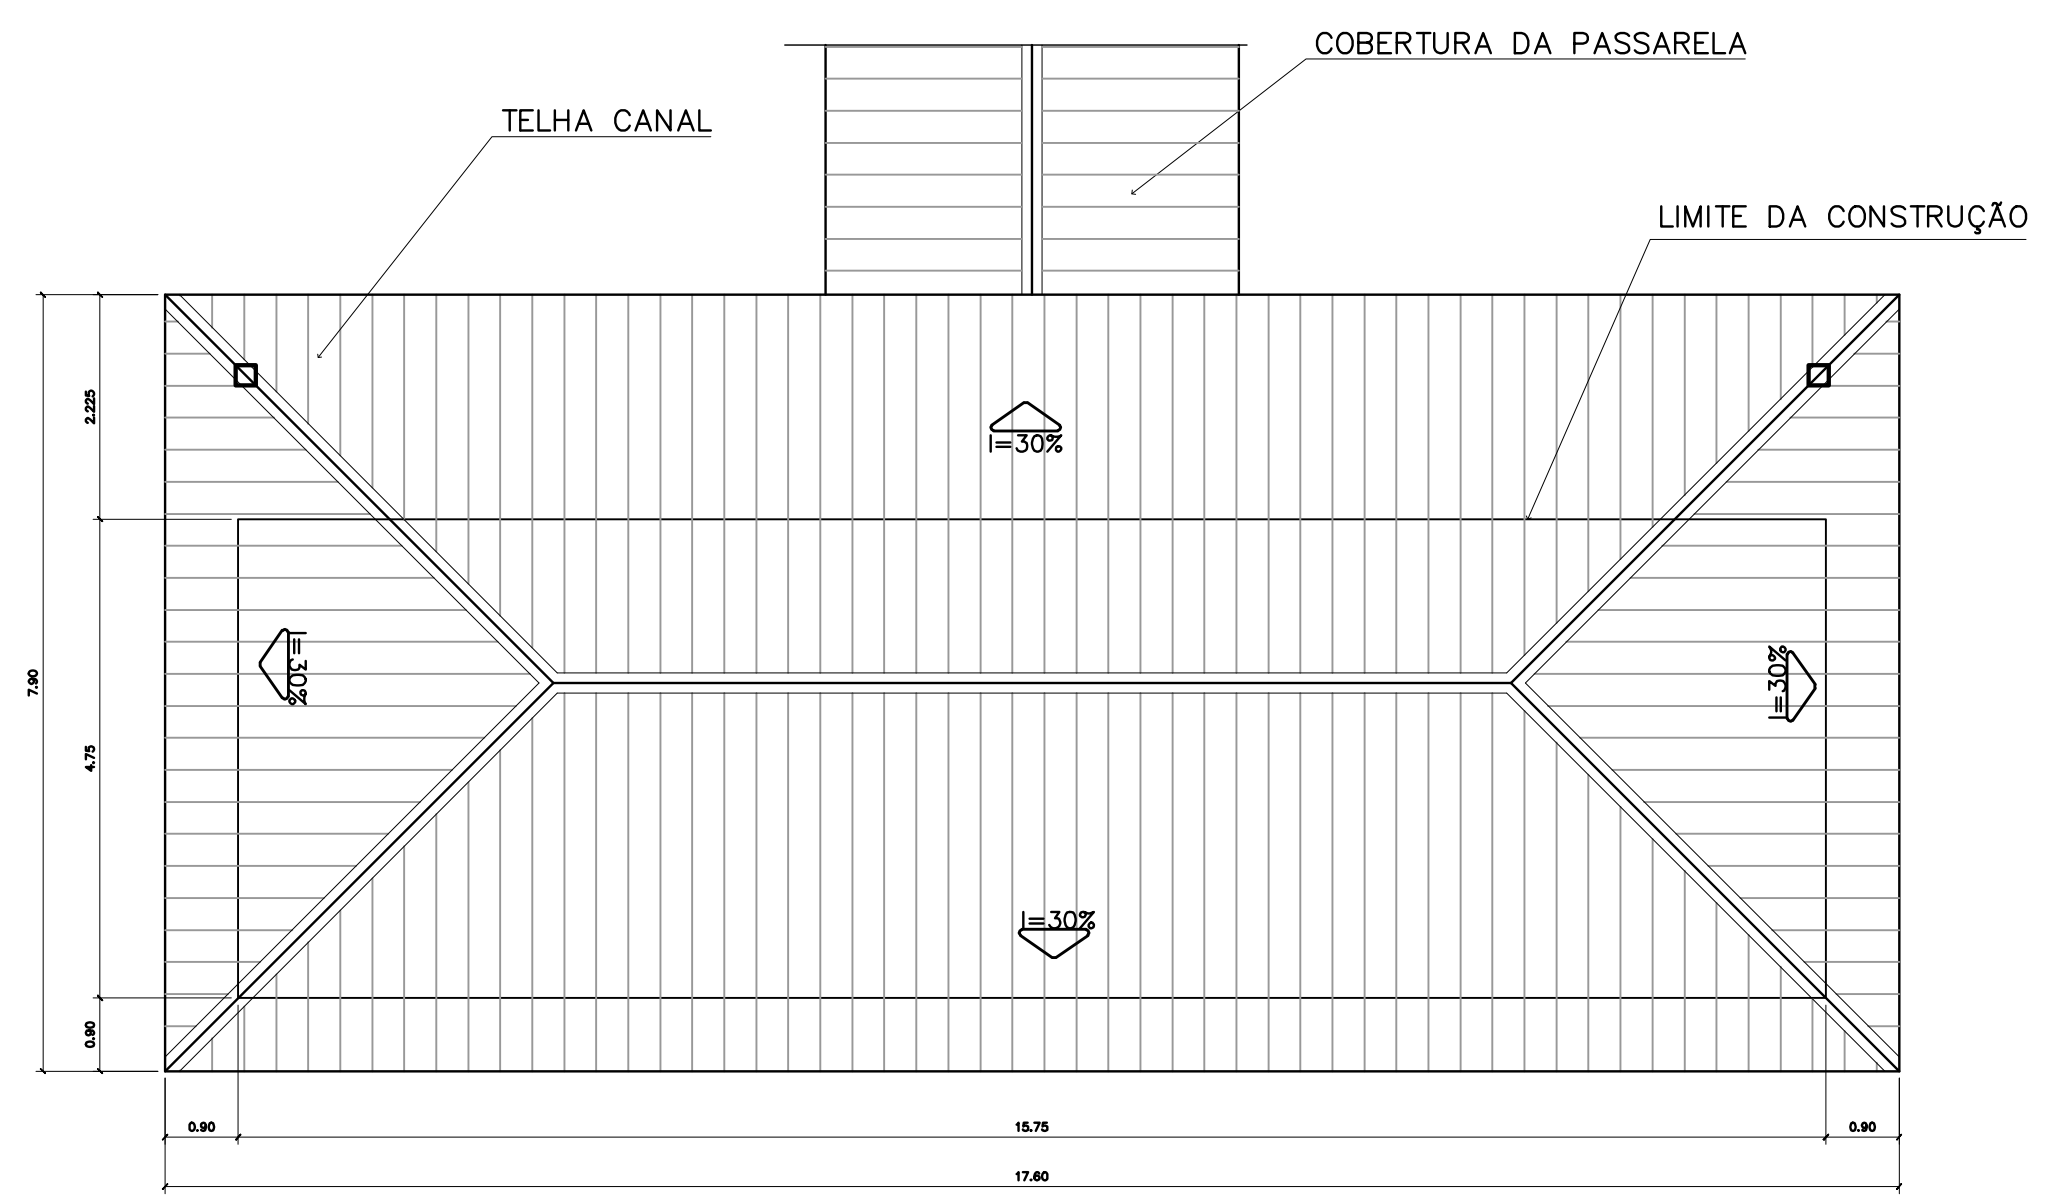


2 PLANTA DE COBERTURA
ESCALA 1:75

QUADRO DE VENTILAÇÃO E ILUMINAÇÃO				
COD.	ESPAÇO	ÁREA PISO	ÁREA VENTILAÇÃO	ÁREA ILUMINAÇÃO
009	Vestibulo	3.52 m2	0.30 m2	0.30 m2
010	Depósito	3.29 m2	0.30 m2	0.30 m2
011	Despensa	4.35 m2	0.30 m2	0.30 m2
012	Área de serviço	9.85 m2	1.44 m2	1.44 m2
014	Cozinha	16.24 m2	4.86 m2	4.86 m2
015	Sanitário Masc.	14.02 m2	1.74 m2	1.74 m2
016	Sanitário Fem.	14.02 m2	1.74 m2	1.74 m2

QUADRO DE ESQUADRIAS

CÓDIGO	QUANT.	LOCAL DE APLICAÇÃO	DIMENSÕES DO PAINEL			TIPO	MATERIAL ESQUADRIA	VÍDIO	ÁREA DA ESQUADRIA	
			FEITORIAL (m)	COMPRIM. (m)	ALTURA (m)				UNITÁRIA (m2)	TOTAL (m2)
EF-01	07	WC's Adm., Vestiário, Despensa, Depósito, Sanitários Serviço	1.50	0.50	0.60	Janela basculante Comando central e vidro	Ferro	concreto 4mm	0.30	2.10
EF-02	06	Arquivo, Alvario/Arquivo, A. Serv. Sanitários F. e M.	1.50	1.20	0.60	Janela basculante Comando central e vidro	Ferro	liso 4mm	0.72	4.32
EF-03	04	Cozinha, Sala Prof e Diretoria	1.20	1.40	0.90	Janela basculante Vidro e comando central	Ferro	liso 4mm	1.26	5.04
EF-04	01	Secretaria	1.20	1.20	0.90	Janela basculante Vidro e comando central	Ferro	liso 4mm	1.08	1.08
EF-05	18	Diretoria, sala prof e secretaria Salas de aula	1.20	2.00	0.90	Janela basculante Comando central e vidro	Ferro	liso 4mm	1.80	32.40
EF-06	01	Cozinha	0.90	1.80	1.20	Janela de vidro Ventosona ventilada	Chapa Dobrada	liso 4mm	2.34	2.34
EF-07	12	Salas de aula	1.50	2.00	0.60	Janela basculante Vidro e comando central	Ferro	liso 4mm	1.20	14.40
EF-08	06	Lanterim	---	2.20	0.60	Janela fixa Ventosona fixa	Ferro	---	1.32	7.92
EF-09	02	Salas Informático e leitura	2.23	3.50	0.30	Janela basculante Comando central e vidro	Ferro	liso 4mm	1.05	2.10
PORTAS										
PM-01	05	Arquivo, WC's e despensa	---	0.70	2.10	Madeira c/ portil Folha em pintura	Madeira	---	1.47	7.35
PM-02	08	Adm, cozinha, sanitário públ.	---	0.80	2.10	Madeira c/ portil Folha em pintura	Madeira	---	1.68	13.44
PM-03	08	Salas de aula	---	0.90	2.10	Madeira c/ portil	Madeira	---	1.89	15.12

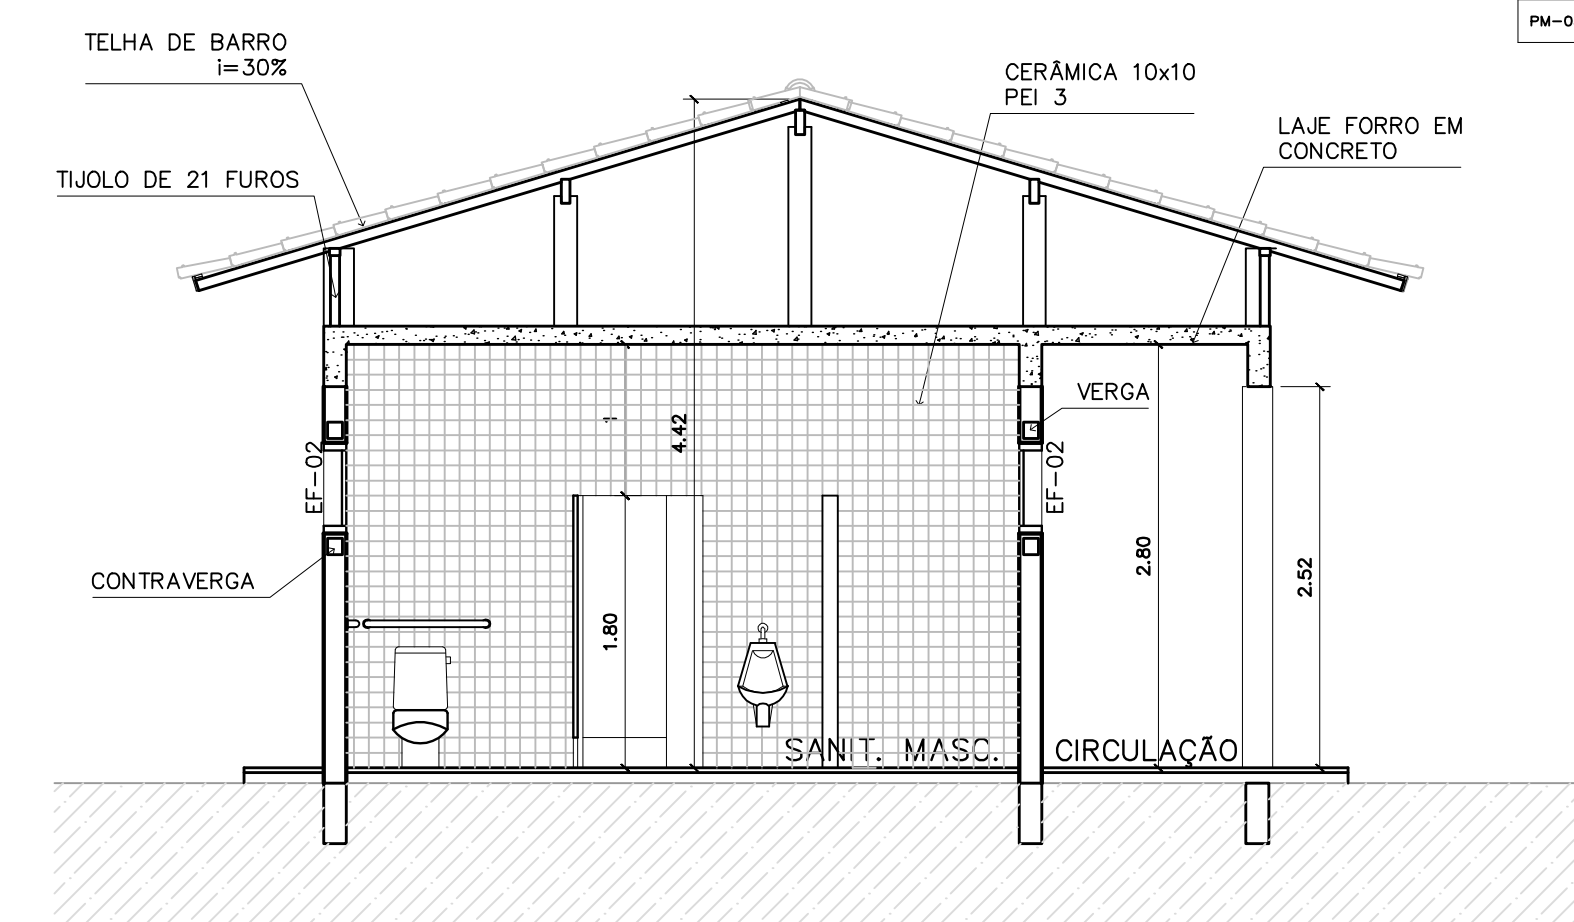

4 CORTE D-D
ESCALA 1:50

Ministério da Educação

FNEFundo Nacional de Desenvolvimento da Educação

ESPAÇO EDUCATIVO URBANO II – 06 SALAS DE AULA

ENDEREÇO: DIVERSOS

PROPRIETÁRIO: FUNDO DE FORTALECIMENTO PARA A ESCOLA – FUNDESCOLA

AUTORES DO PROJETO : MARCELO TONIAZZO LISSA
GUSTAVO SILVEIRA

RESPONSÁVEL TÉCNICO:

PROPRIETÁRIO

AUTOR DO PROJETO CREA 8.432 D-DF

AUTOR DO PROJETO CREA 9.784 D-DF

RESP. TÉCNICO

DLFO CREA

ARQUITETURA

FOLHA

ARQ BLOCO DE SERVIÇO PLANTA BAIXA, CORTES E VISTAS 06 16

REVISÃO: 01-2006 DATA : ABRIL/2006 ESCALA : INDICADA DESENHO : VISTO: