


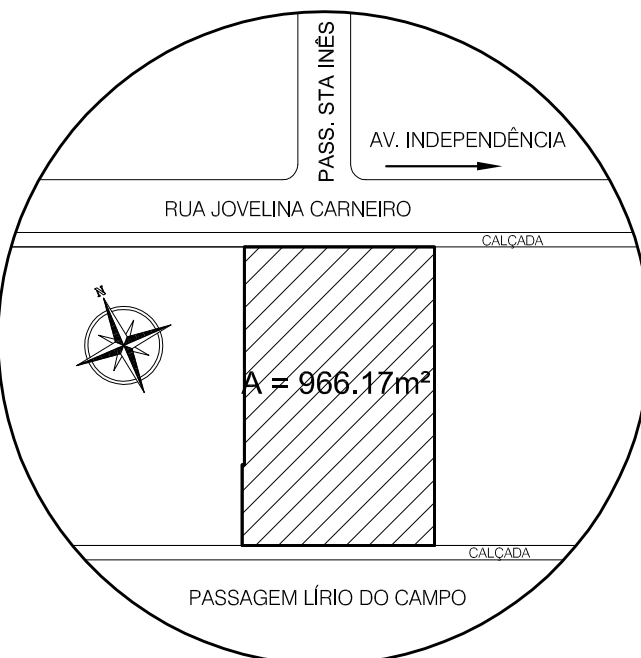

PLANTA DE LOCALIZAÇÃO
ESC. 1:1000

ÁREA DE INTERVENÇÃO : A = 966.17m²
ÁREA CONSTRUÍDA : A = 647.25m²

QUANTITATIVO DOS SERVIÇOS:
ARMARINHO: 01 UNID
CAMARÃO: 04 UNID
HORTIFRUTI: 18 UNID
LANCHE: 01 UNID
PEIXE: 21 UNID
TEMPEROS: 5 UNID

OUTROS:
ADMINISTRAÇÃO
DEPÓSITO
SALA DE MEDIDORES
LIXO
BANHEIROS MASCULINO E FEMININO
BICICLETÁRIOS
ESTACIONAMENTO
CARGA/DESCARGA

ESPECIFICAÇÃO DOS REVESTIMENTOS:

PISO:
P1 - PISO EM CONCRETO 20MPa USINADO, ESPESSURA 7cm E JUNTAS SERRADAS (2.00mx2.00m).
P2 - PISO CERÂMICO PEI IV, ANTIDERRAPANTE, TAMANHO 40x40CM, COR BRANCO.
P3 - CIMENTADO RÚSTICO COM JUNTA PLÁSTICA (ESTACIONAMENTO/ BICICLETÁRIO/ CALÇADA)
P4 - PISO INTERTRAVADO.

PAREDE:
R1 - CERÂMICO 20x20CM, COR BRANCO ATÉ ALTURA DE 1.70M E RESTANTE ALVENARIA REBOCADA, EMASSADA E PINTADA COM TINTA ACRILICA NA COR BEGE.
R2 - ALVENARIA REBOCADA, EMASSADA E PINTADA COM TINTA ACRILICA NA COR BEGE.
R3 - CERÂMICO 20x20CM, COR BRANCO ATÉ ALTURA DE 1.80M E RESTANTE ALVENARIA REBOCADA, EMASSADA E PINTADA COM TINTA ACRILICA NA COR BEGE.
R4 - CERÂMICO 20x20CM, COR BRANCO ATÉ ALTURA DE 1.40M E RESTANTE ALVENARIA REBOCADA, EMASSADA E PINTADA COM TINTA ACRILICA NA COR BEGE.

FORRO:
F1 - ESTRUTURA METÁLICA DA COBERTURA APARENTE, PINTADA COM TINTA ESMALTE, COR LARANJA, SOBRE BASE ANTIFERRUGINOSA.
F2 - FORRO EM LAMBRIL DE PVC 100mm NA COR BRANCO.



PREFEITURA MUNICIPAL DE ANANINDEUA
SECRETARIA DE SANEAMENTO E INFRA-ESTRUTURA



MERCADO DO ICUI GUAJARÁ
PROJETO DE ARQUITETURA

DATA:

ABRIL/2016

ESC.:

1:75

RESP. TÉCNICO:

CONTEÚDO:

PLANTA BAIXA

ARGO MÔNICA AMARAL PIEDADE - CAU Nº A25606-4

01/06

Resposta: 1800 Casas 1/1 - Carta de 1/100000
Escala: 1/100000 - Folha 01/06