


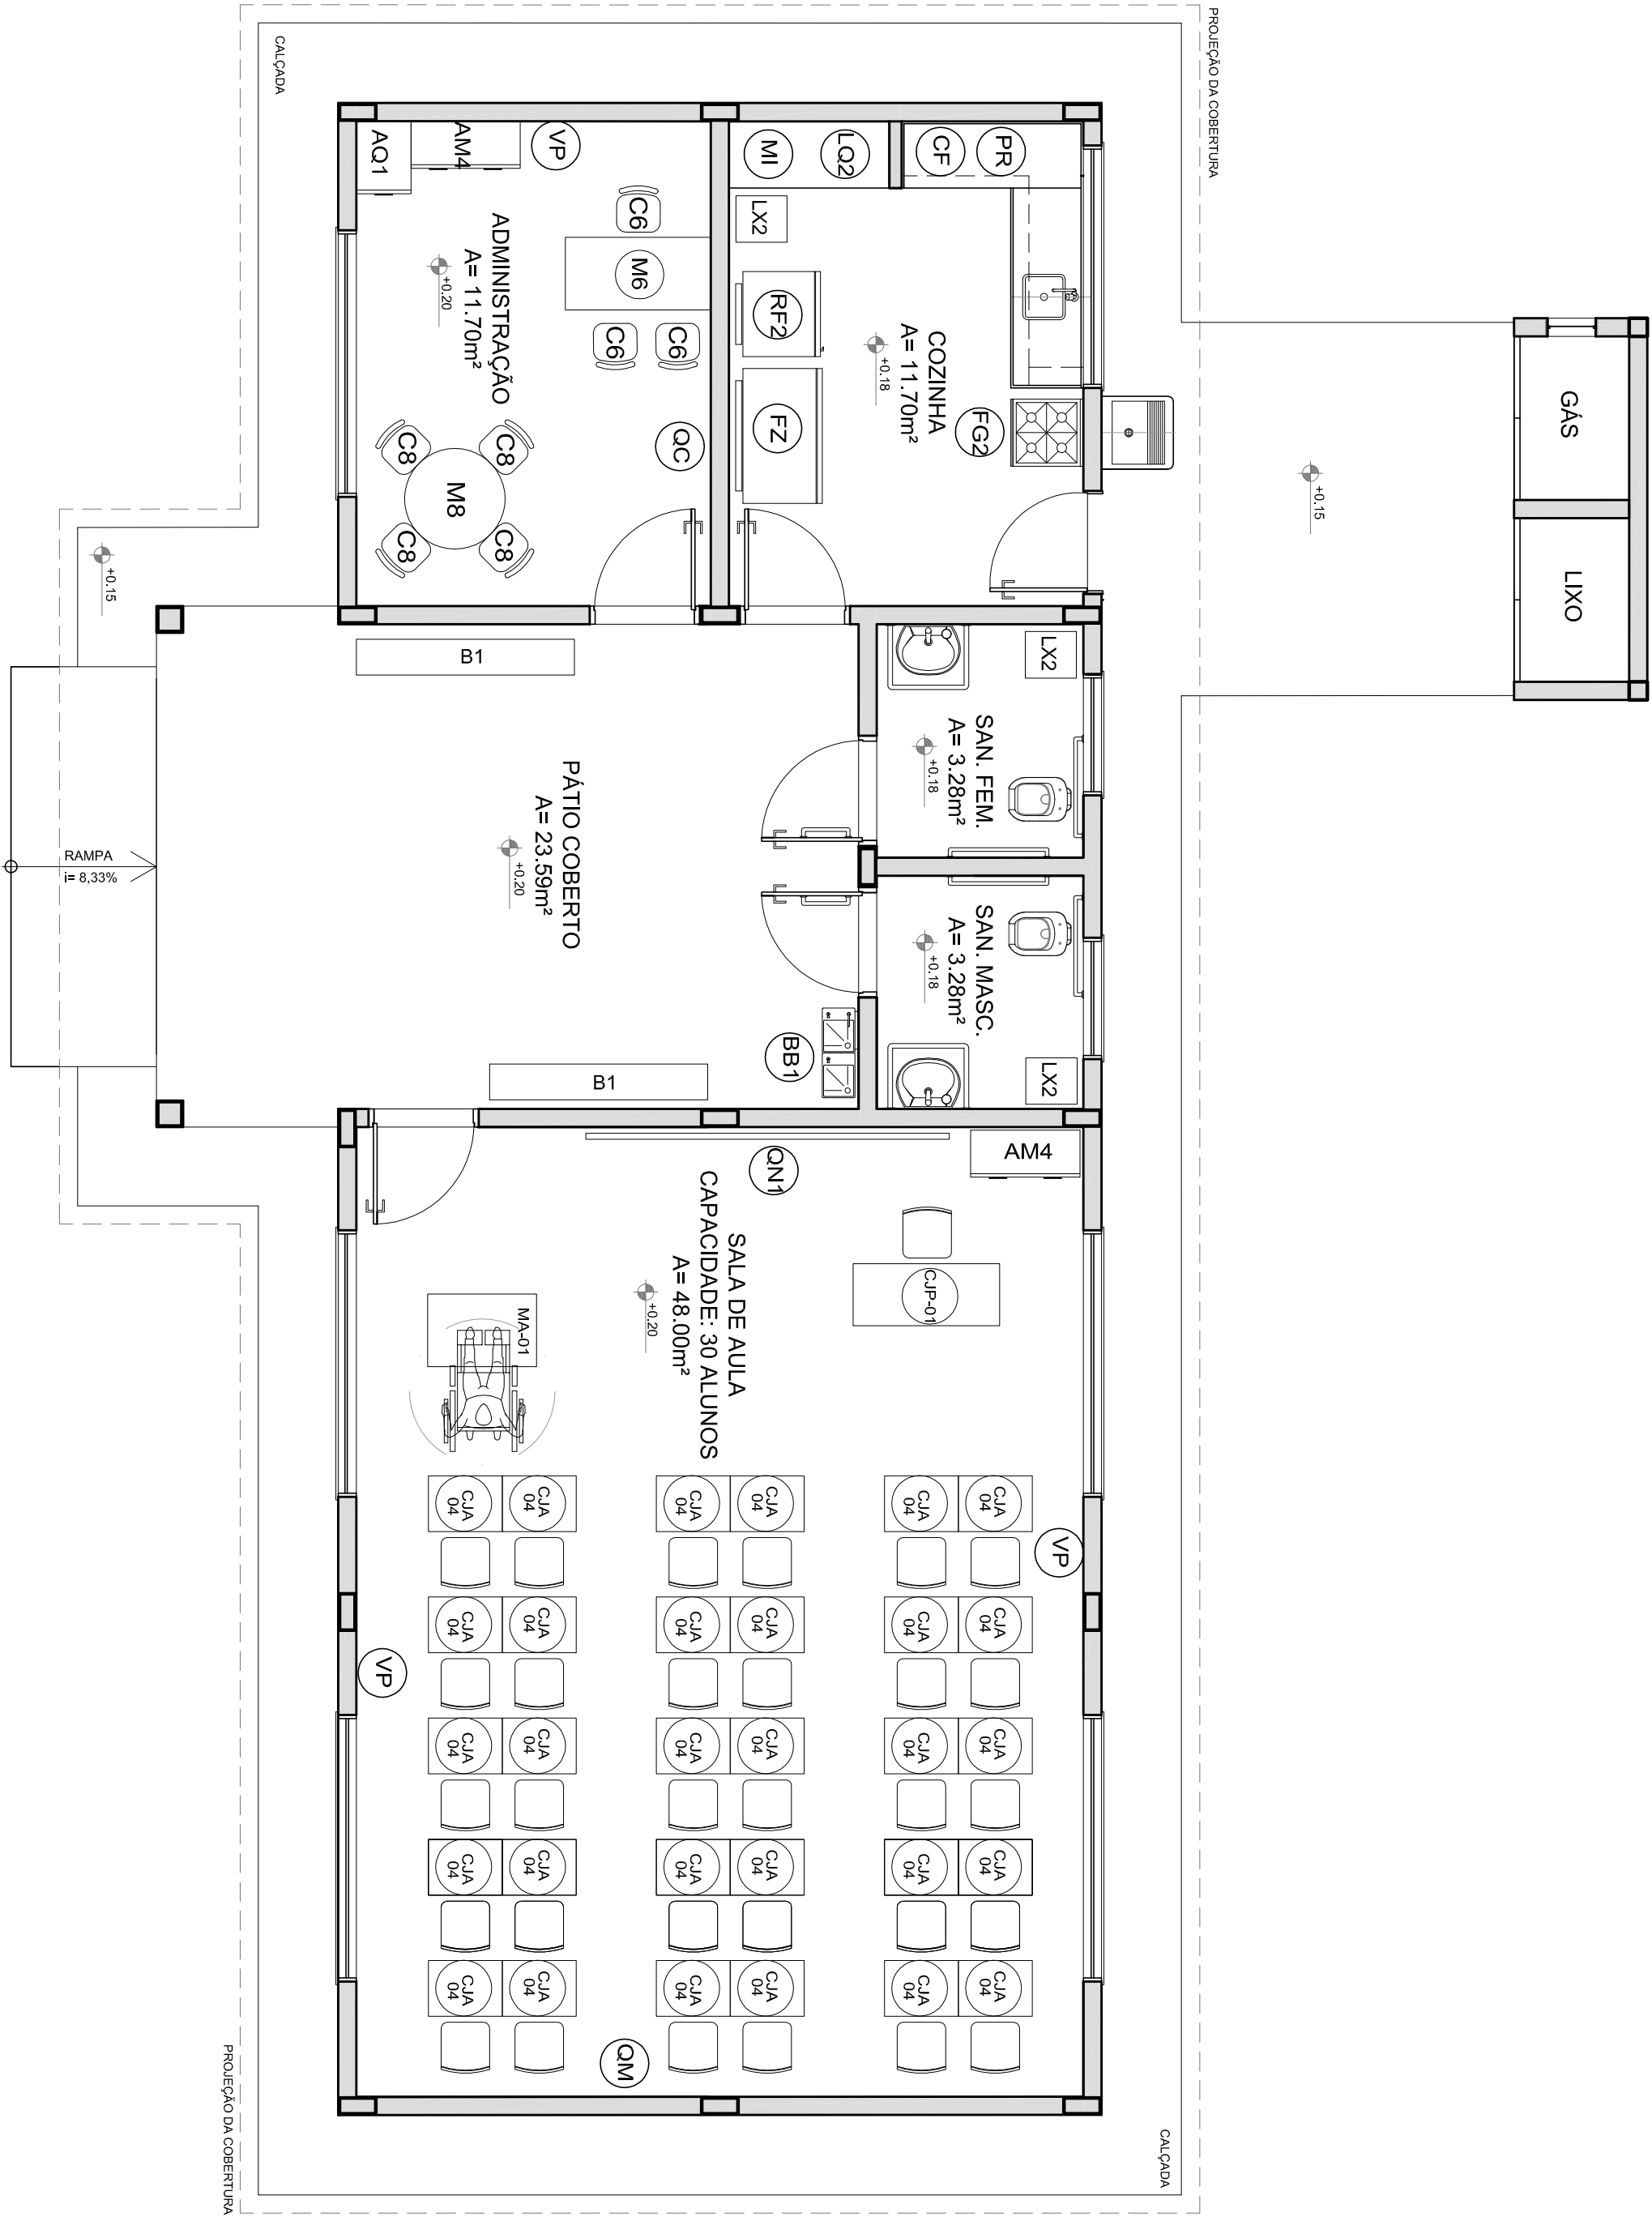

1 PLANTA BAIXA DE LEIAUTE

ESCALA 1/50

MOBILIÁRIO		
AMBIENTES	SÍMBOLO	QTD. DESCRIÇÃO
ADMINISTRAÇÃO E SALAS DE AULA	AM4	ARMÁRIO ALTO EM AÇO DIM: 180x30x40cm (ALP)
	AO1	ARQUIVO EM AÇO DIM: 100x70 (em ALP)
	MO	1 MESA DE TRABALHO DIM: 70x120x80cm (ALP)
	CO	3 CADERNA GRÁFICA COM ALTA REGULAVEL DIM: 30x10x5x5cm (ALP)
	M8	1 MESA DE ESTUDO PARA ALUNOS DIM: 70x120x80cm (ALP)
DEBEN ESPACIOS	CP1	1 Cadeira de escritório para adultos DIM: 50x50x80cm (ALP)
	CP2	1 Cadeira de escritório para adultos DIM: 50x50x80cm (ALP)
	CP3	1 Cadeira de escritório para adultos DIM: 50x50x80cm (ALP)
	CP4	1 Cadeira de escritório para adultos DIM: 50x50x80cm (ALP)
	CP5	1 Cadeira de escritório para adultos DIM: 50x50x80cm (ALP)

EQUIPAMENTO		
AMBIENTES	SÍMBOLO	QTD. DESCRIÇÃO
COZINHA E SANITÁRIOS	Z1	1 FREEZER HORIZONTAL DE USO DOMÉSTICO 420L - LINHA BRANCA
	G1	1 GELADEIRA DE USO DOMÉSTICO FROSTFREE 300L - LINHA BRANCA
	F1	1 FOGÃO DE 4 BOCAS DE USO DOMÉSTICO - LINHA BRANCA
	L1	1 LAVA-LOUÇAS DE 60x60x60cm
	M1	1 MICROONDAS 30L - LINHA BRANCA
DEBEN ESPACIOS	CP1	1 Cadeira de escritório para adultos DIM: 50x50x80cm (ALP)
	CP2	1 Cadeira de escritório para adultos DIM: 50x50x80cm (ALP)
	CP3	1 Cadeira de escritório para adultos DIM: 50x50x80cm (ALP)
	CP4	1 Cadeira de escritório para adultos DIM: 50x50x80cm (ALP)
	CP5	1 Cadeira de escritório para adultos DIM: 50x50x80cm (ALP)

- NOTAS
- MEDIDAS E NÍVEIS EM METROS
 - VERIFICAR POSIÇÃO EXATA DOS PILARES NO PROJETO ESTRUTURAL
 - VERIFICAR DETALHES CONSTRUTIVOS PERTINENTES NO PROJETO DE DETALHAMENTO
 - VERIFICAR DETALHES DO PROJETO DE DETALHAMENTO PARA UTILIZAÇÕES CORES, CASO SEJA NECESSÁRIA
 - EM CASO DE CONFLITO DE INFORMAÇÕES ENTRE O PROJETO GRÁFICO E O MEMORIAL DESCRITIVO E ESPECIFICAÇÕES TÉCNICAS, PREVALERÁ A INFORMAÇÃO CONTIDA NO DESENHO
 - ALTERAÇÕES NESTE PROJETO SOMENTE COM AUTORIZAÇÃO EXPRESSA DO FIDE
- REFERÊNCIA:
- PLANILHA DE QUANTITATIVOS
 - MEMORIAL DESCRITIVO E ESPECIFICAÇÕES TÉCNICAS

LEGENDA:		
	INDICAÇÃO NÍVEL PLANTA E CORTE	INDICAÇÃO DE VISTAS
	INDICAÇÃO DE CORTES	ESPECIFICAÇÕES DE MATERIAS
	INDICAÇÃO DE PONTOS DE VISTA	INDICAÇÃO DE EIXOS
	INDICAÇÃO DE PORTAS E JANELAS	INDICAÇÃO DE ELEMENTOS (BANDEIRAS, PRA-RELEVES, ETC.)

PROJETO PADRÃO - FNDE

MUNICÍPIO – UF:	
PROPRIETÁRIO:	
ENDEREÇO:	
PROPRIETÁRIO	
RESP. TÉCNICO	CAU/CREA
D/LFO	CAU/CREA
OBSERVAÇÕES:	