


SIMBOLOGIA


	INDICAÇÃO DE DETALHE
	INDICAÇÃO DE CORTE
	INDICAÇÃO DE NÍVEL (PLANTA BAIXA)
	INDICAÇÃO DE NÍVEL (CORTE)
	QUADRO DE ACABAMENTO
	COTA

LINHAS


	ELEMENTO CORTADO OU VISTA
	CORTES
	PROJEÇÃO

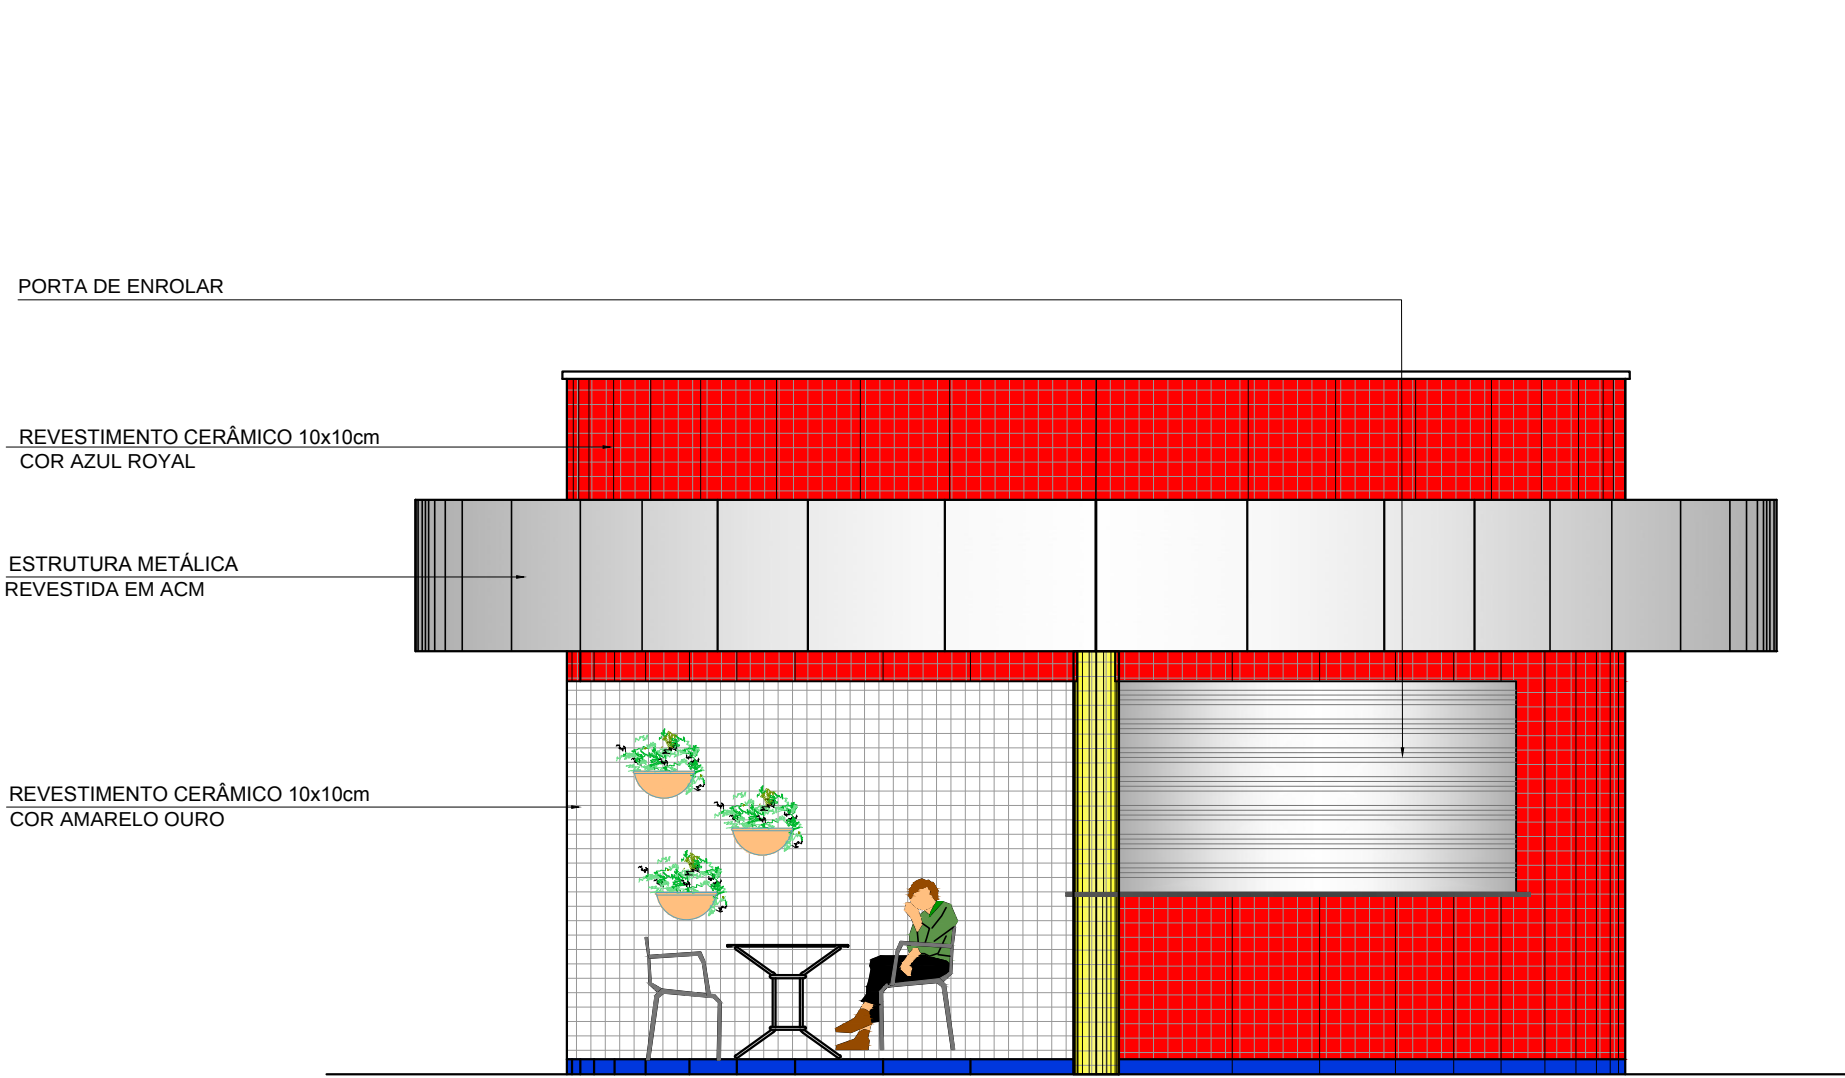


Elevação 02
Escala 1/50

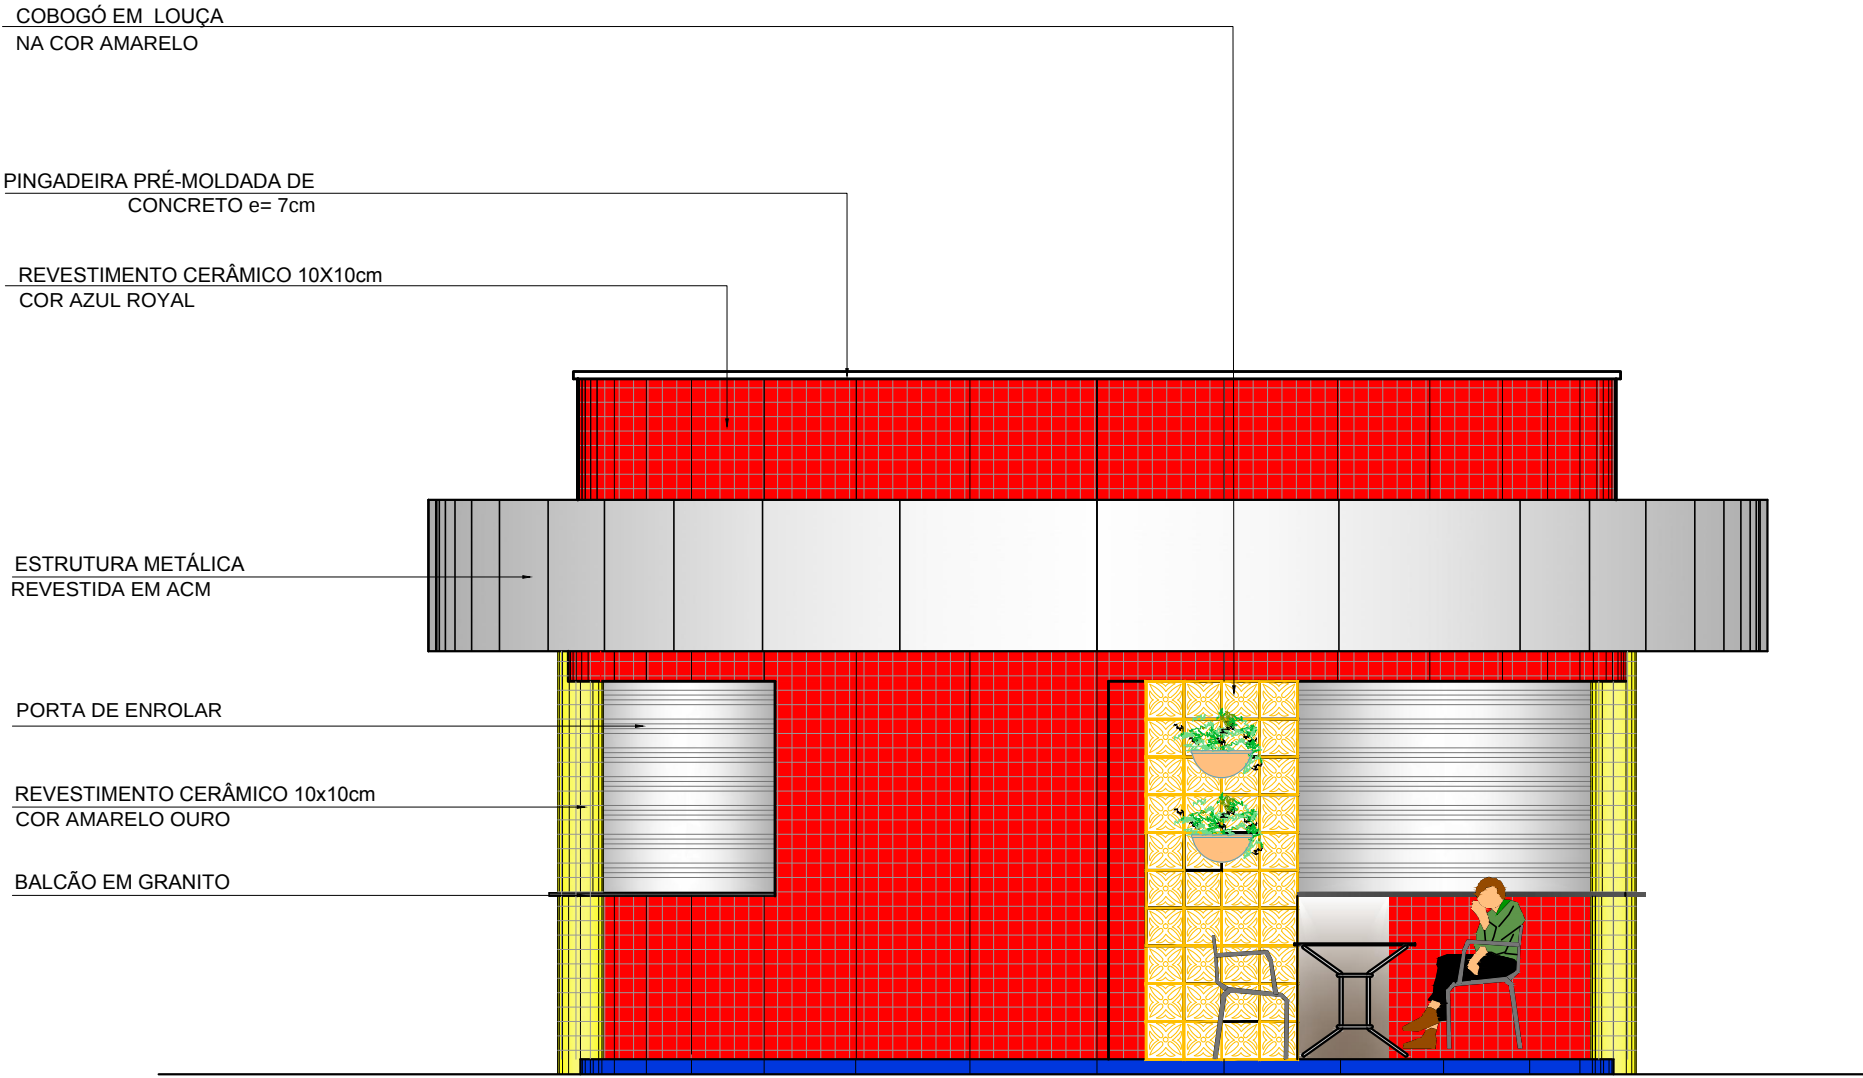


Elevação 01
Escala 1/50

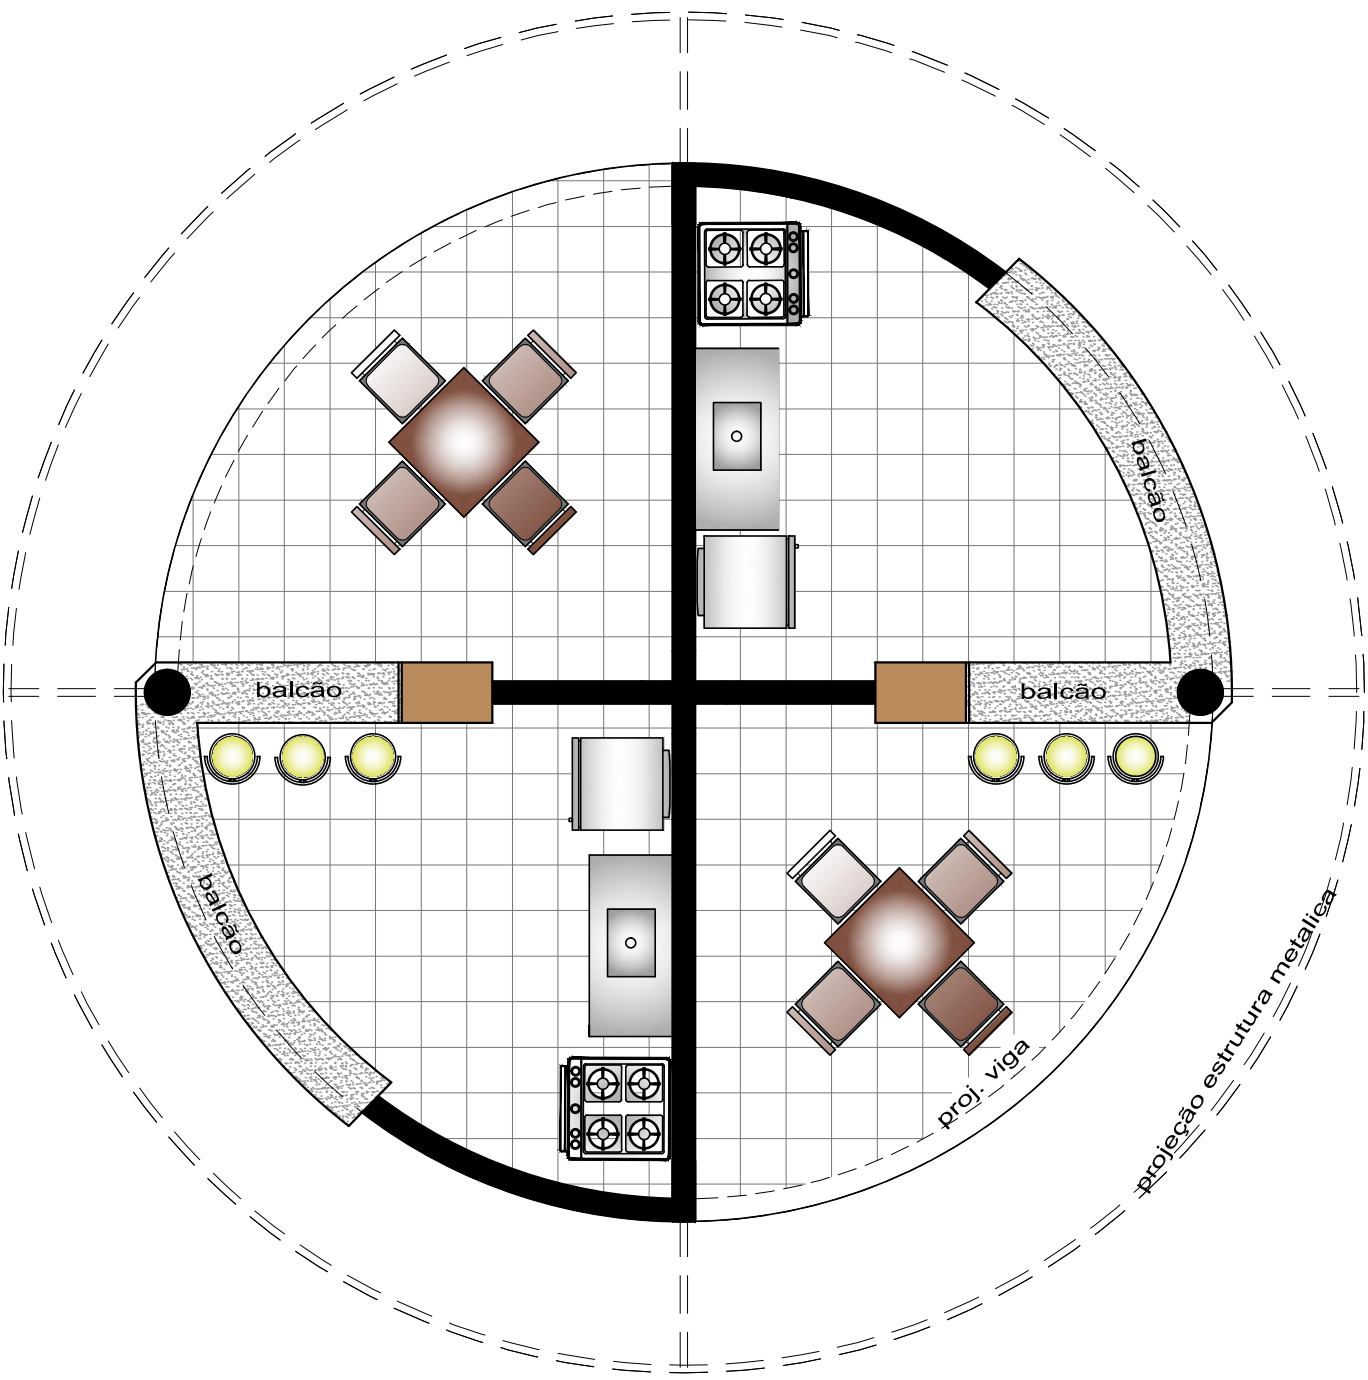

Lay Out
Escala 1/50

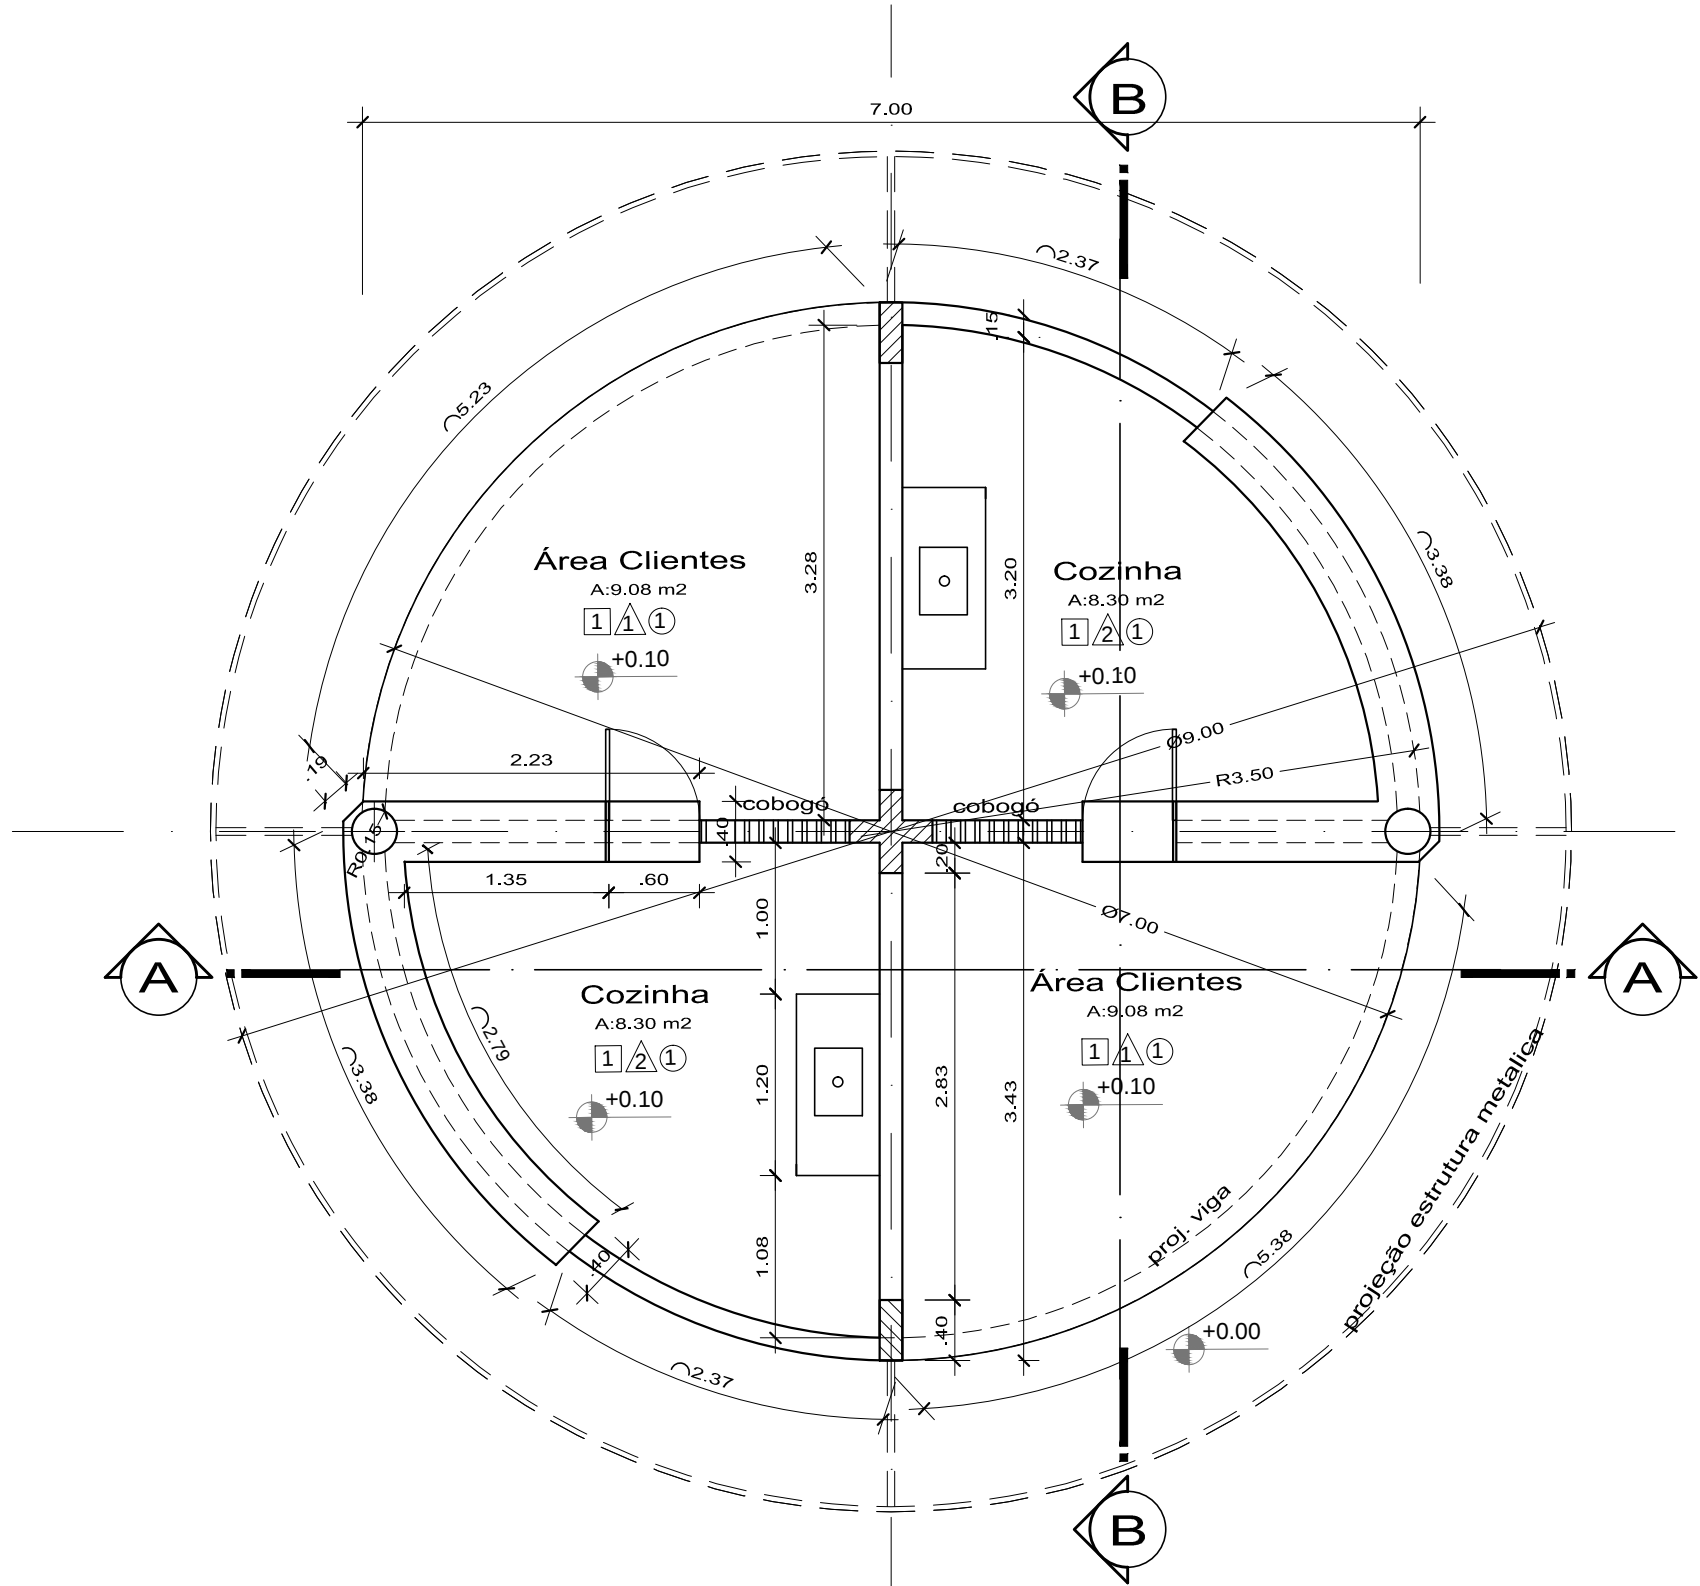

Planta Baixa
Escala 1/50

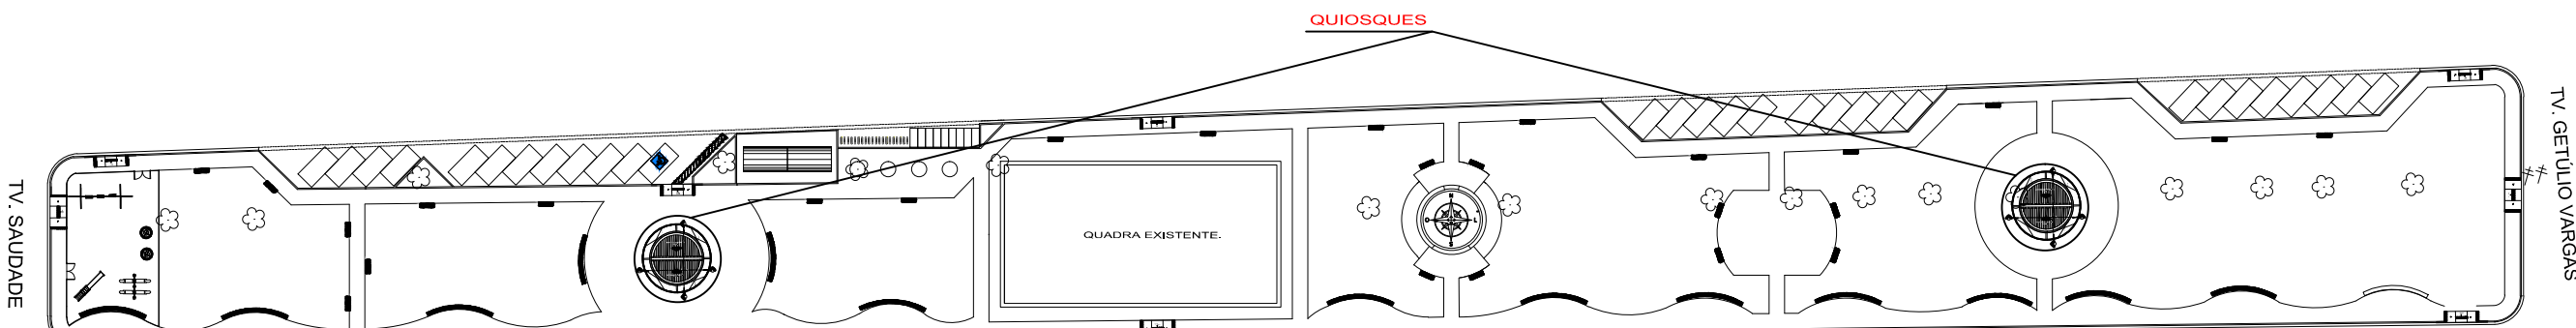

CROQUI DE REFERÊNCIA

- NOTAS
- MEDIDAS E NÍVEIS EM METROS;
 - VERIFICAR POSIÇÃO EXATA DOS PILARES NO PROJETO ESTRUTURAL;
 - VERIFICAR DETALHES CONSTRUTIVOS PERTINENTES NAS PRANCHAS DE DETALHAMENTO;
 - EM CASO DE CONFLITO DE INFORMAÇÕES ENTRE O PROJETO GRÁFICO E O MEMORIAL DESCRITIVO, PREVALECE A INFORMAÇÃO CONTIDA NOS DESENHOS;
 - ALTERAÇÕES NESTE PROJETO SOMENTE COM AUTORIZAÇÃO EXPRESSA DO AUTOR
- REFERÊNCIAS:
- PLANILHA DE QUANTITATIVOS;
 - MEMORIAL DESCRITIVO E ESPECIFICAÇÕES TÉCNICAS

Maruza Baptista
Maruza Baptista

Leila Raquel Possimoser Brandão
Leila Raquel Possimoser Brandão
Prefeita Municipal

PROJETO: ARQª MARUZA BAPTISTA - CAU: 28510-2/PA

PROPRIETÁRIO: PREFEITURA MUNICIPAL DE PLACAS



MARUZA BAPTISTA
ARQUITETURA E URBANISMO

1: 91 x 96 | 1534629 | 91 x 9628366 |
E-MAIL: maruzabap@gmail.com



PREFEITURA MUNICIPAL
DE PLACAS

LOCAL: Rod. Transamazônica s/n Placas - Pa
ÁREA TOTAL: 9.322,05 M²
DATA: DEZEMBRO/2017
ESCALA: INDICADA

OBJETO: URBANIZAÇÃO DO CANTEIRO CENTRAL DA TRANSAMAZÔNICA NO MUNICÍPIO DE PLACAS/PA

CONTEÚDO: QUIOSQUE PLANTA BAIXA / LAYOUT / ELEVACÃO

DESENHO CAD: SHIRLEY CARVALHO

FRANQUIA:
ARQ
01/02

ESPECIFICAÇÕES

□ PISO

1 - REVESTIMENTO CERÂMICO 35x35cm

△ PAREDE

1 - PASTILHA AZUL ROYAL 10X10 cm,
2 - CERÂMICA 20x20 cm, COR BRANCO GELO, DO PISO AO TETO

○ TETO

1 - LAJE DE FORRO