


1 PLANTA BAIXA - PORTÃO DE ENTRADA

ESCALA 1/75

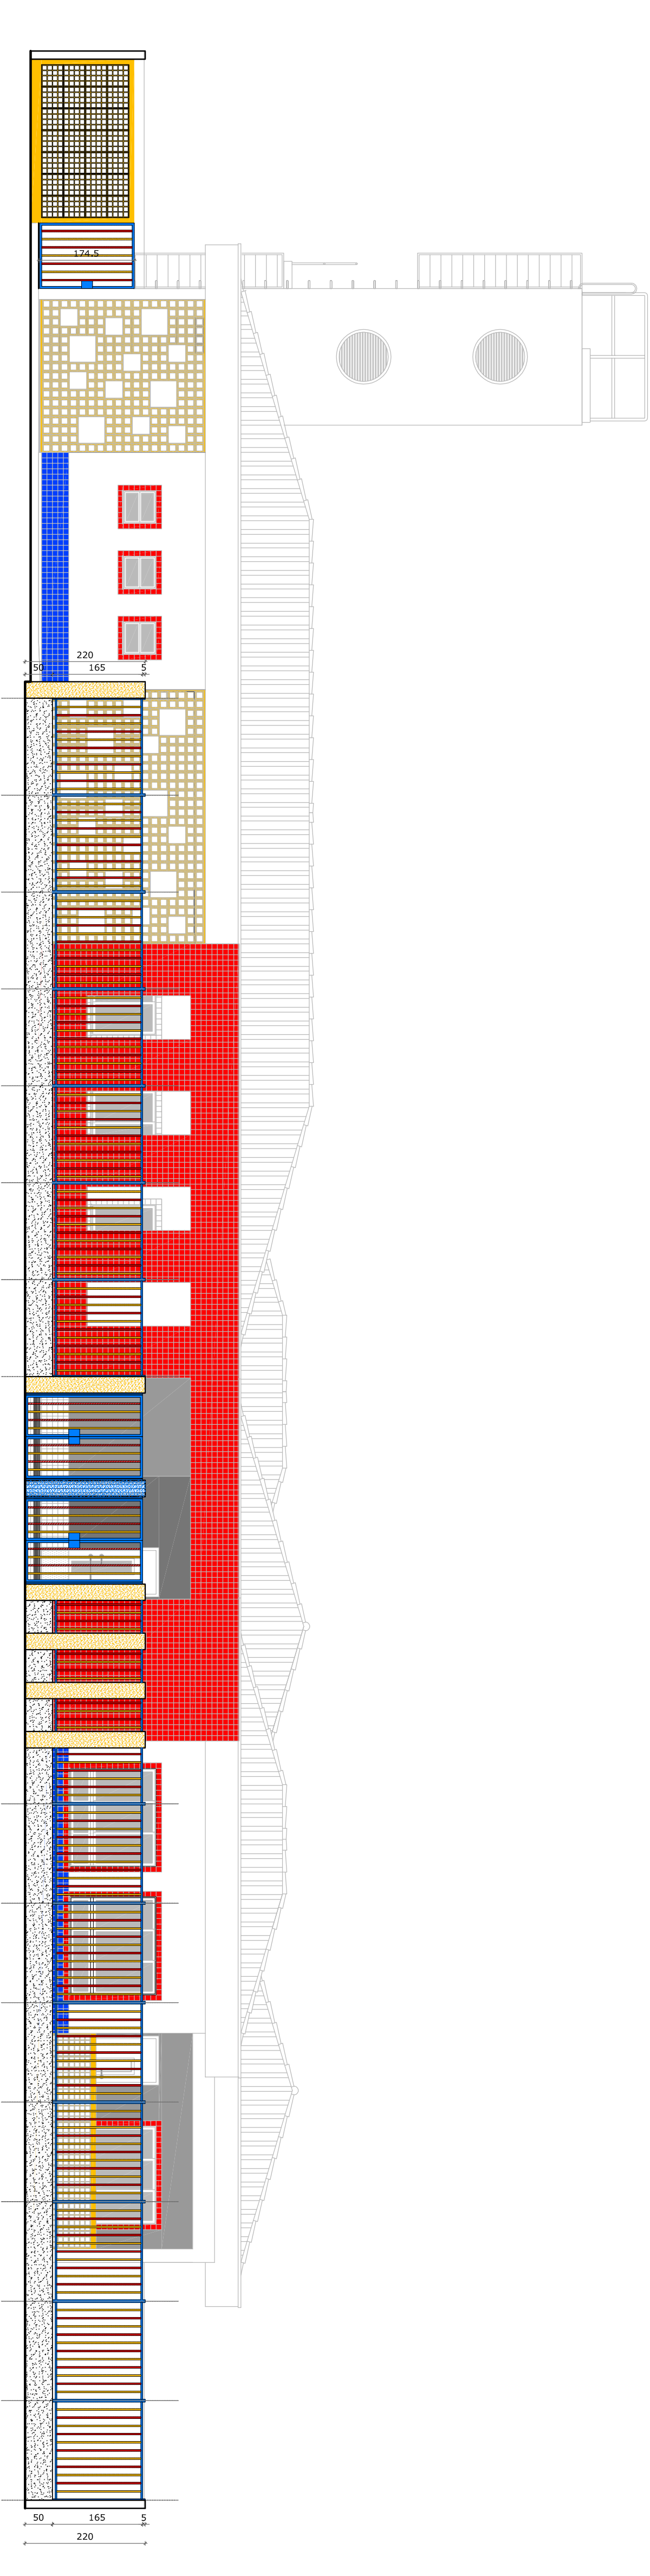

2 VISTA - PORTÃO DE ENTRADA

ESCALA 1/75

QUADRO GERAL DE ÁREAS		
ÁREA DO TERRENO: 35 metros x 45 metros =	1.575,00 m²	
ÁREA OCUPADA:	79,26 m²	4,95 %
ÁREA CONSTRUIDA:	668,50 m²	COEFICIENTE DE APROVEITAMENTO: 0,42

NOTAS
- MEDIDAS EM CENTÍMETROS
- VERIFICAR DIMENSÕES E QUANTIDADES DE MATERIAIS
- VERIFICAR DETALHES CONSTRUTIVOS PERTINENTES NO PROJETO DE DETALHAMENTO
- PARA ALTERAÇÃO DAS CORES INTERNAS DAS PAREDES CONSULTAR O CADerno DE ESTUDO DE CORES
- EM CASO DE CONFLITO DE INFORMAÇÕES ENTRE O PROJETO GRÁFICO E O CADerno DE ESTUDO DE CORES, PREVALERÁ A INFORMAÇÃO CONTIDA NO DESENHO
- ALTERAÇÕES NESTE PROJETO SOMENTE COM AUTORIZAÇÃO EXPRESSA DO FINE
REFERÊNCIA:
- PLANTA DE QUANTITATIVOS E TIPOLOGIA ESPECÍFICA DO PROJETO
- CADerno DE ENCARGOS
- MANUAL DE PROJETO
- ESTUDO DE CORES



PROJETO PADRÃO - FINE

PROPRIETÁRIO: :	FUNDO NACIONAL DE DESENVOLVIMENTO DA EDUCAÇÃO - FINE		
ENDEREÇO:			
MUNICÍPIO - UF:			
PROPRIETÁRIO			
RESP. TÉCNICO	CREA		
AUTOR DO PROJETO	DAU		
D.U.F.O	CREA		
			RA
OBSERVAÇÕES:			

PROGRAMA PROINFANCIA - PROJETO TIPO C				
PROJETO DE ARQUITETURA				
COORDENAÇÃO	CGEST - Coordenação Geral de Infraestrutura Educacional			AR
DETALHAMENTO PORTÃO DE ENTRADA				
REVISÃO	ESCALA			
FORMATO	DATA EMISSÃO	PRONCIA		
DESENHO	R-02	1/75	SETEMBRO/2012	14/3