




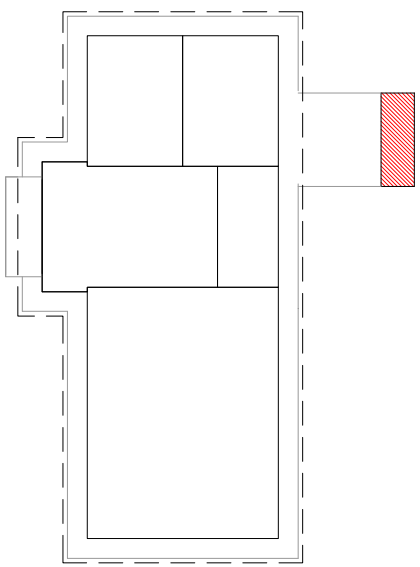


CROQUI DE REFERÊNCIA

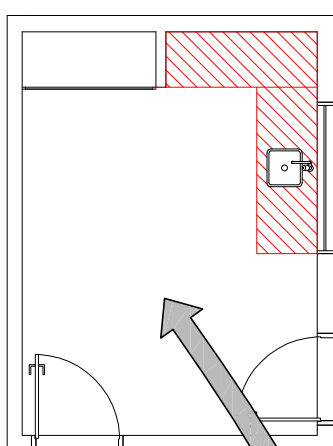


CROQUI DE REFERÊNCIA

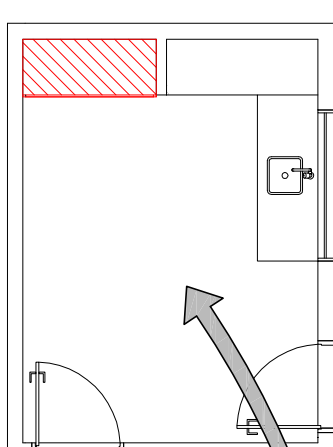

CROQUI DE REFERÊNCIA

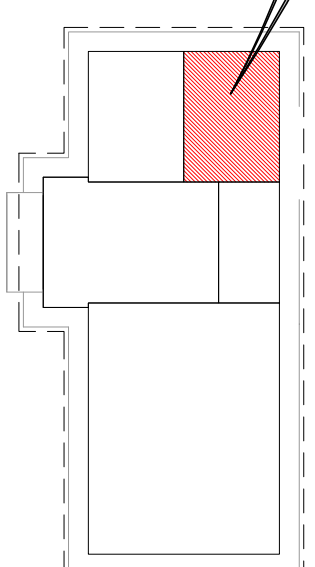


CROQUI DE REFERÊNCIA

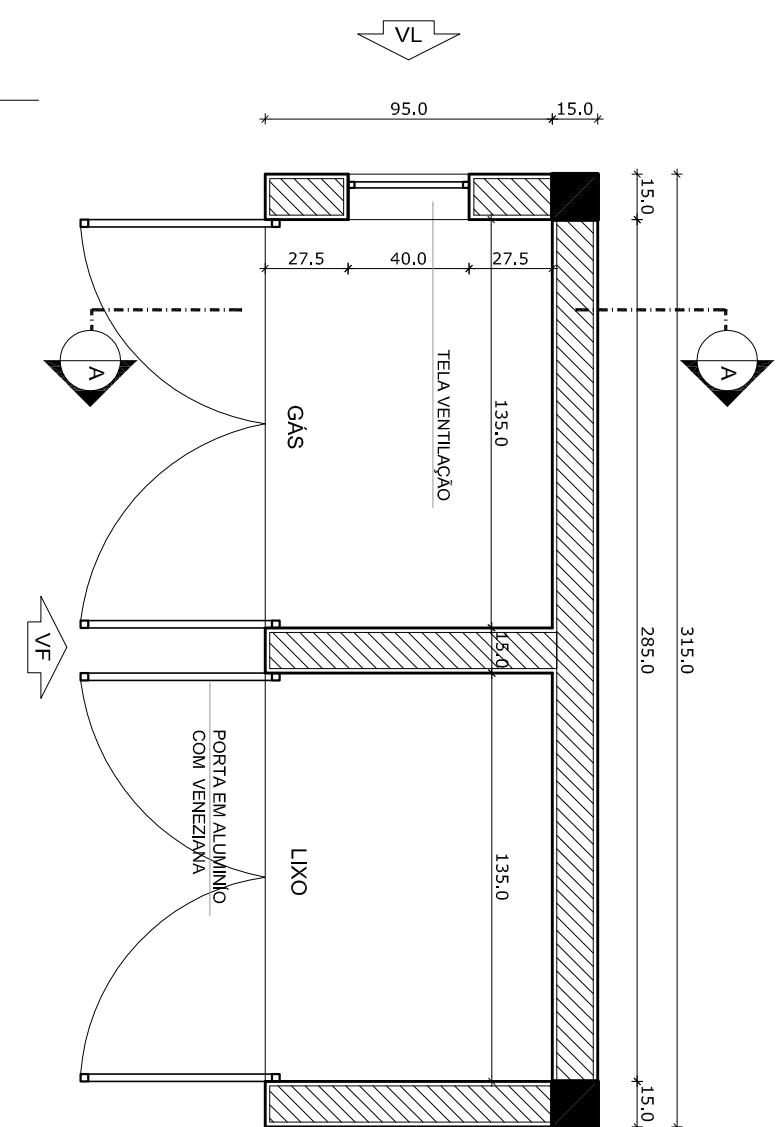


PLANTA BAIXA


Escala: 1/25

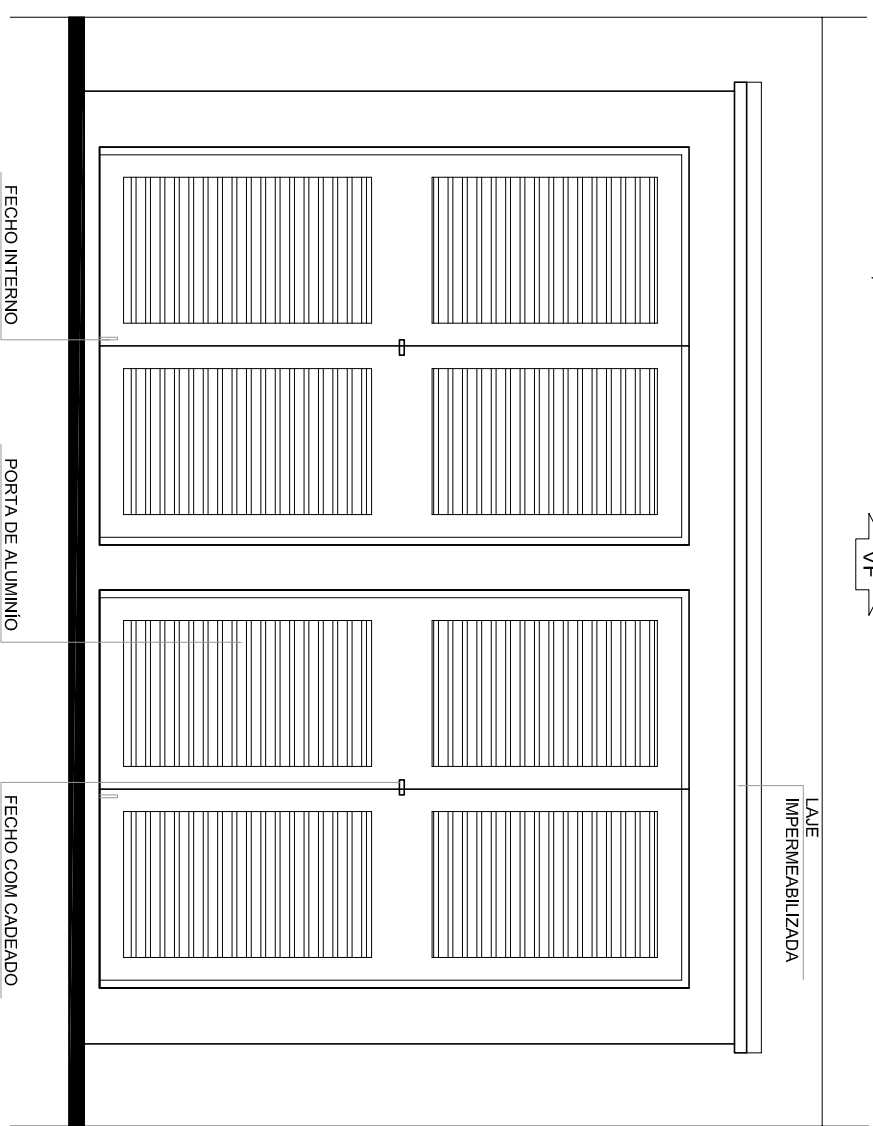


VISTA FRONTAL
Escala: 1/20

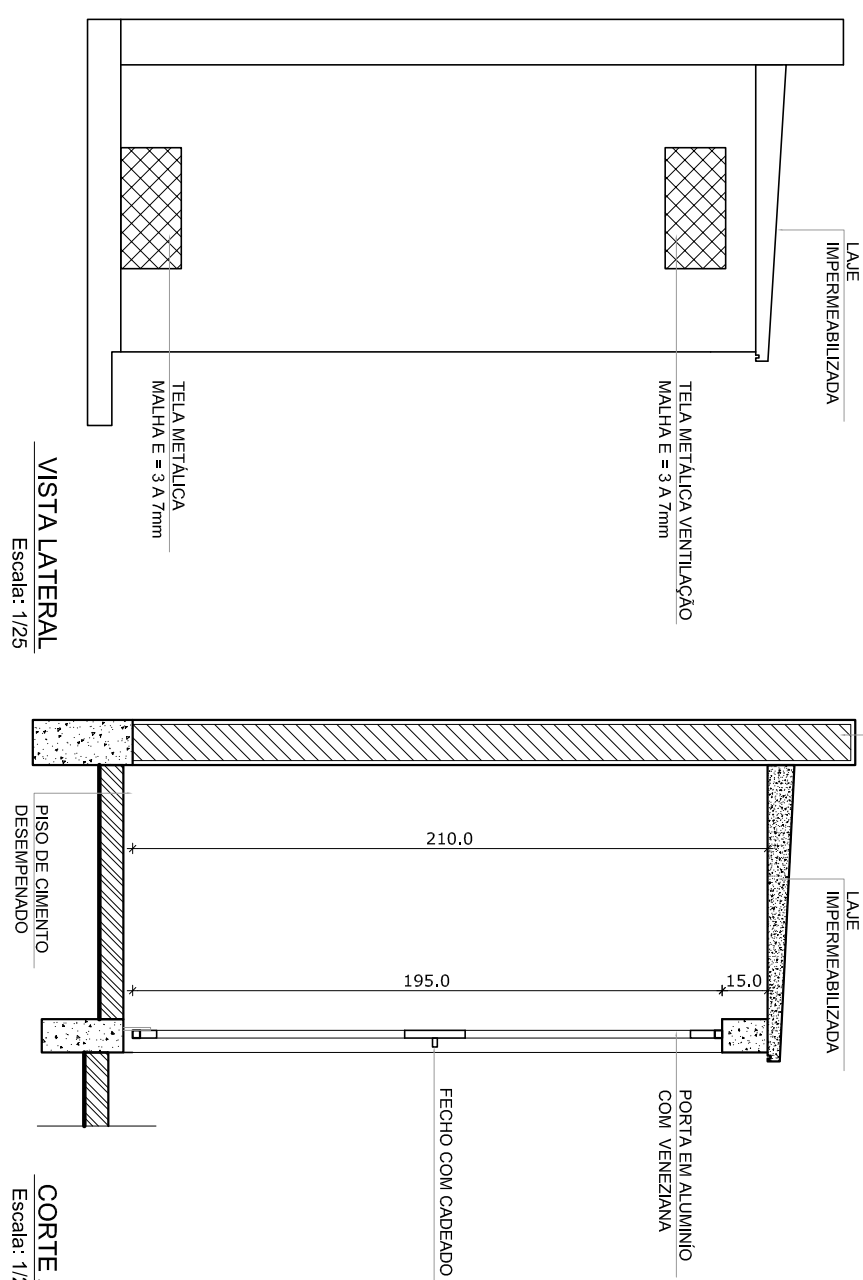


VISTA LATERAL

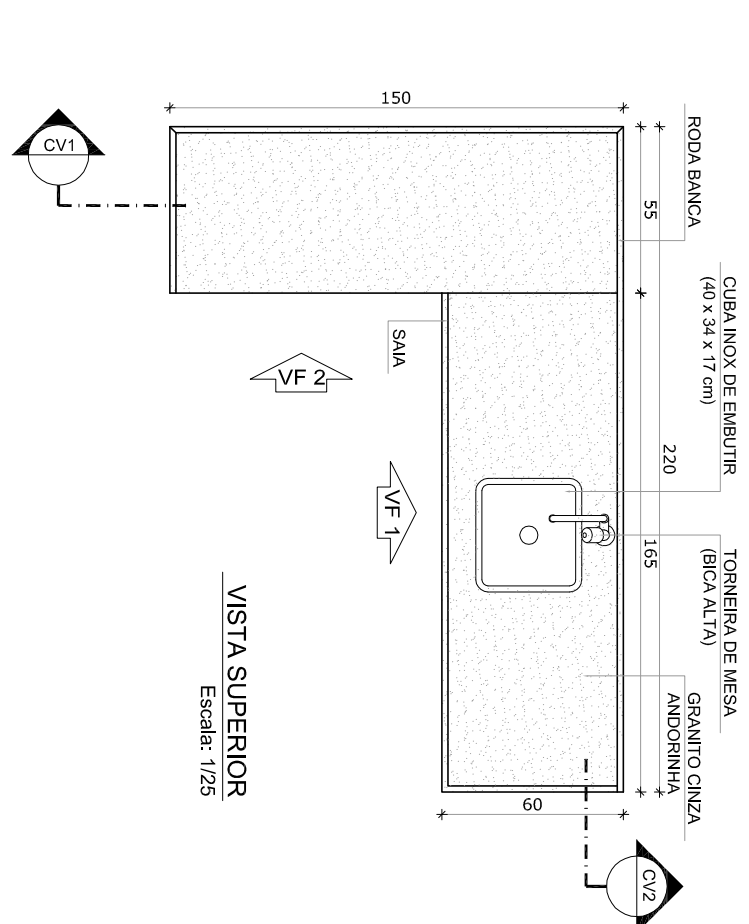CORTÉ A
Escuela: 1/2


VISTA SUPERIOR

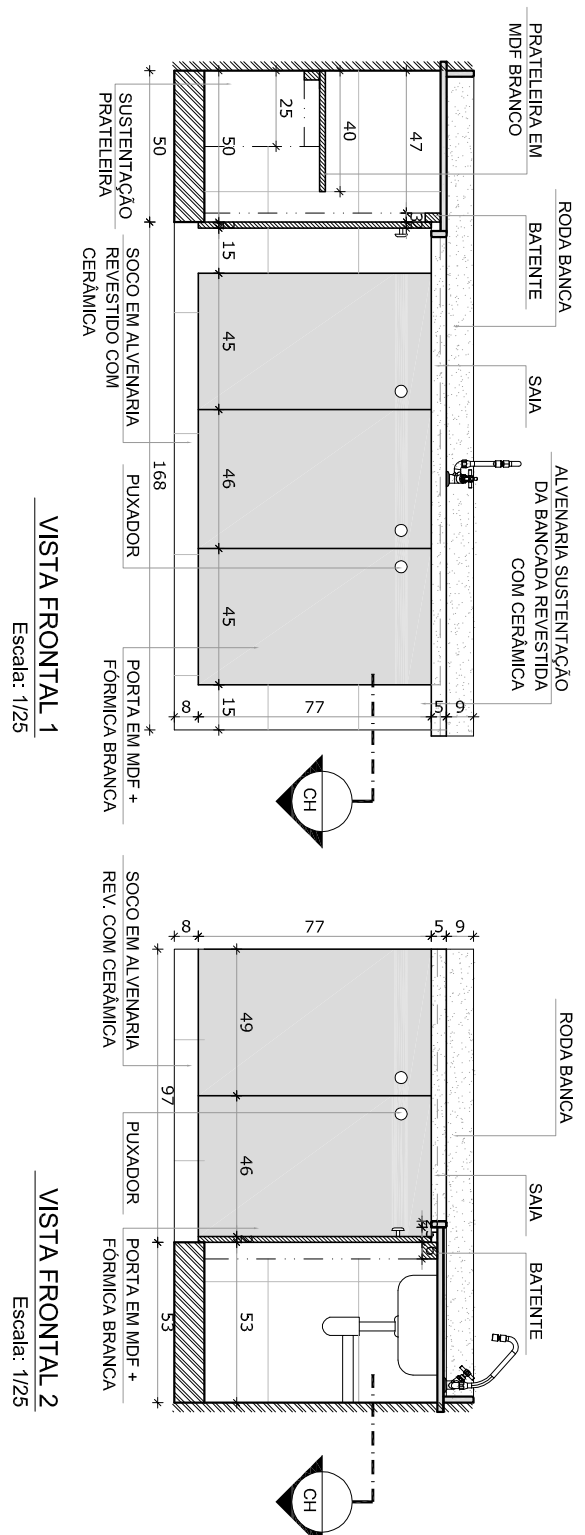


VISTA FRONTAL :

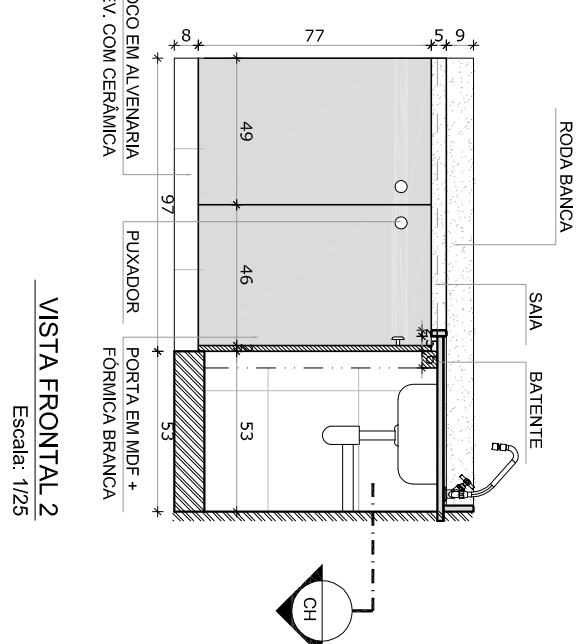


VISTA FRONTAL

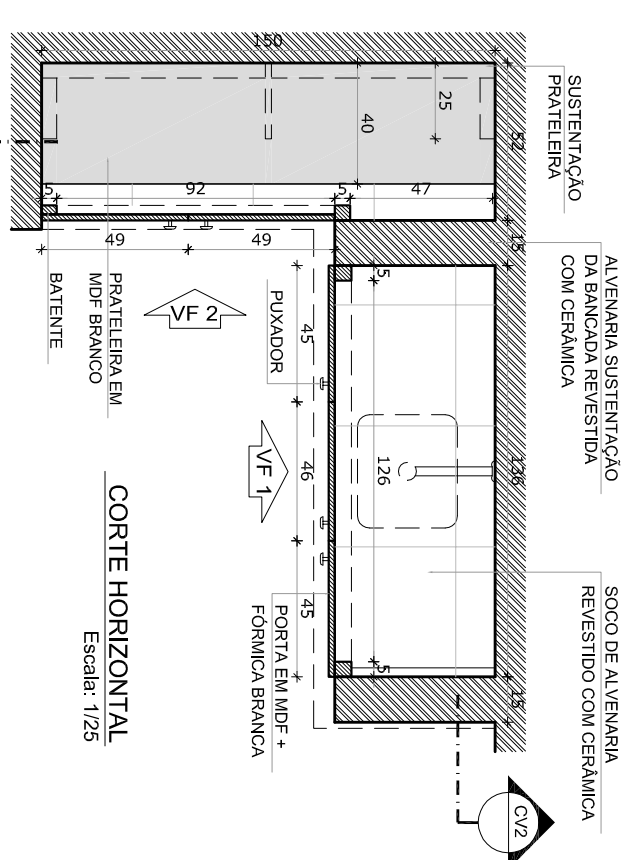


CORTE HORIZONTAL
Escala: 1/2

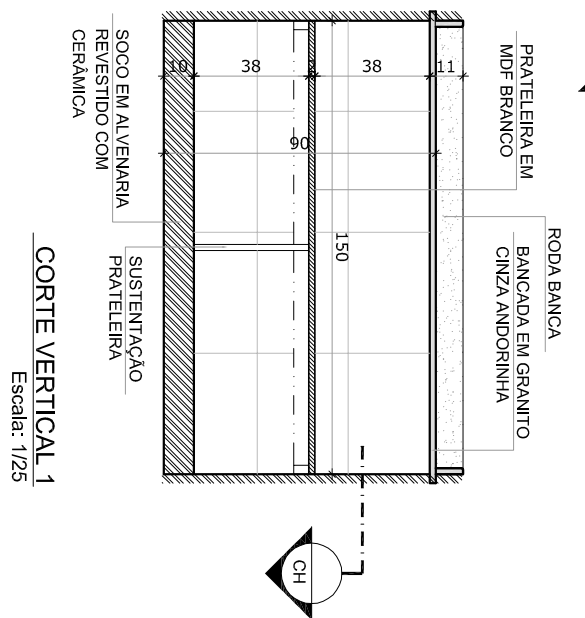


CORTE VERTICAL

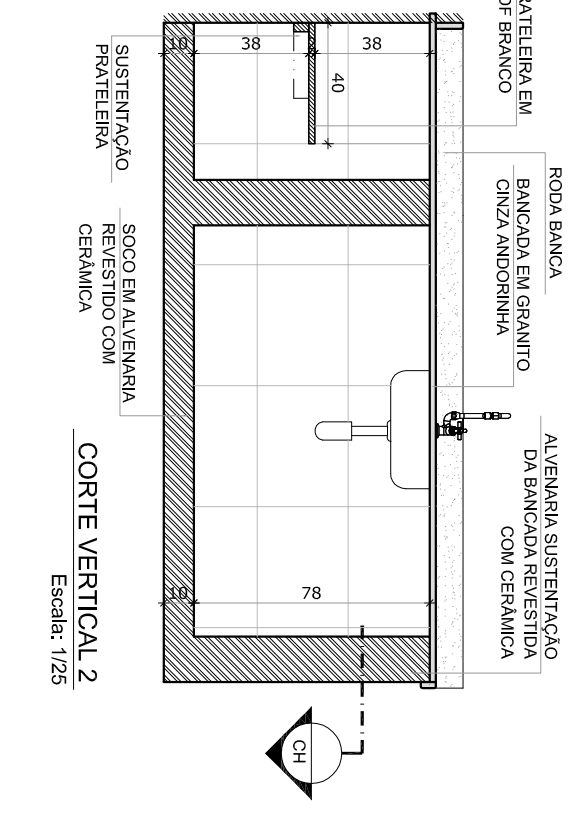


CORTE VERTICAL :

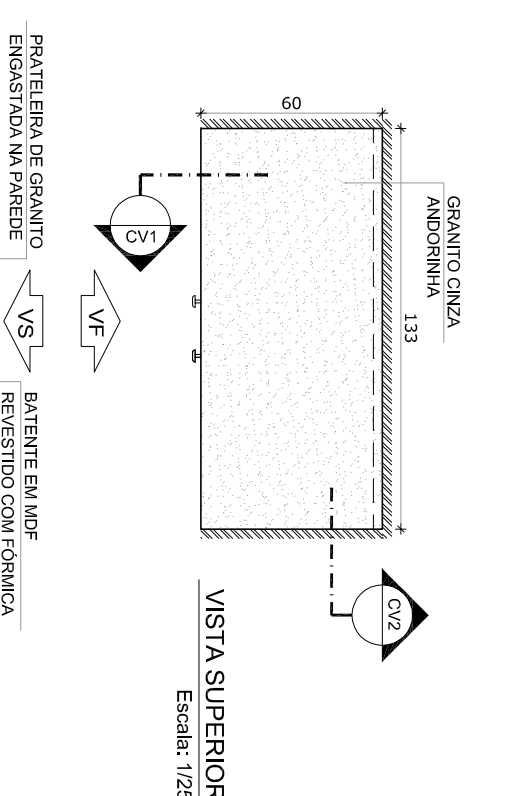


Escala: 1/25

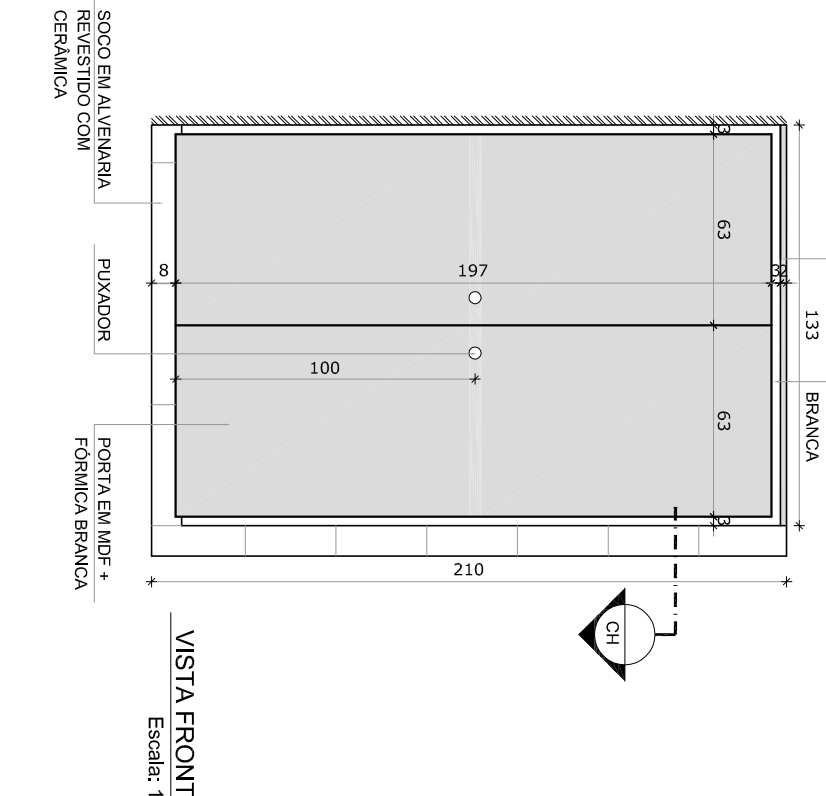

VISTA FRONTAL

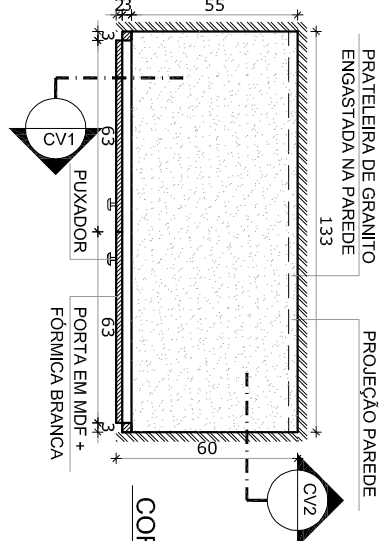

Escala: 1/2

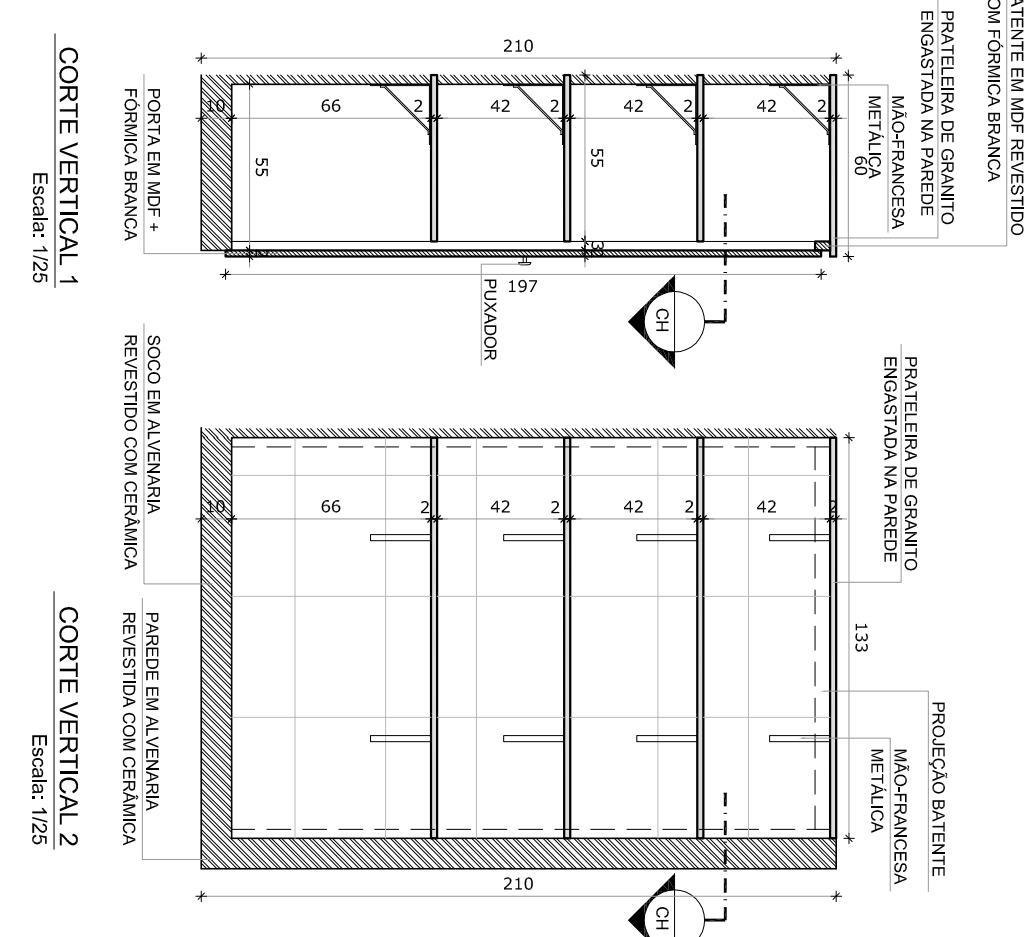

CORTICE VERTICALI

LEGENDA:			
	INDICAÇÃO NÍVEL PLANTA E CORTE		INDICAÇÃO DE VISTAS
	INDICAÇÃO DE CORTES		ESPECIFICAÇÕES DE MATERIAIS
	INDICAÇÃO DE PLACAS		INDICAÇÃO DE EXPOS
	INDICAÇÃO DE FORMAS E ALEGIAS		INDICAÇÃO DE ELEMENTOS (BARRAS, PORTIEIROS E ETC.)

NOTAS

- MEDIDAS E NÍVEIS EM METROS
- VERIFICAÇÃO POSIÇÃO EXATA DOS PILARES NO PROJETO ESTRUTURAL
- VERIFICAÇÃO DE DETALHES CONSTRUCTIVOS PERTINENTES NO PROJETO DE DETALHAMENTO
- SEGUIR ORIENTAÇÃO DO PROJETO QUANTO A UTILIZAÇÃO DAS CORES, CASO SEJA NECESSÁRIO
- ATENÇÃO AO CONSULTAR O CADENO DE ENTIDO DE CORES
- EM CASO DE CONFLITO DE INFORMAÇÕES ENTRE O PROJETO GRÁFICO E O MEMORIAL DESCRITIVO E ESPECIFICAÇÕES TÉCNICAS, PREVALECE A INFORMAÇÃO CONTIDA NO DESENHO
- ALTERAÇÕES NESTE PROJETO SOMENTE COM AUTORIZAÇÃO EXPRESSA DO PNDE

REFERÊNCIA

- PLANILHA DE QUANTITATIVOS
- MEMORIAL DESCRITIVO E ESPECIFICAÇÕES TÉCNICAS

GOVERNO FEDERAL
BRASIL
PÁIS RICO E PAÍS SEM POBREZA

Ministério da Educação

Fundo Nacional de Desenvolvimento da Educação
FNDE

PROJETO PADRÃO - FNDE

MUNICÍPIO – UF:
PROPRIETÁRIO:
ENDEREÇO:

PROPIETARIO
RESP. TÉCNICO
CAU. ORSA

CAU / GRETA	DLTRO
RA	

PROJETO DE ARQUITETURA ESCOLA 1 SALA DE AULA			COORDENADOR CGEST - Coordenação Geral de Infraestrutura Educativa
AMPLIAÇÃO COZINHA GÁS/ LIXO	REVISÃO R.01	ESCOLA INICIADA DATA REVISÃO JANEIRO/2014	PRÓXIMA 13/15