




PLANTA BAIXA
escala: 1/500

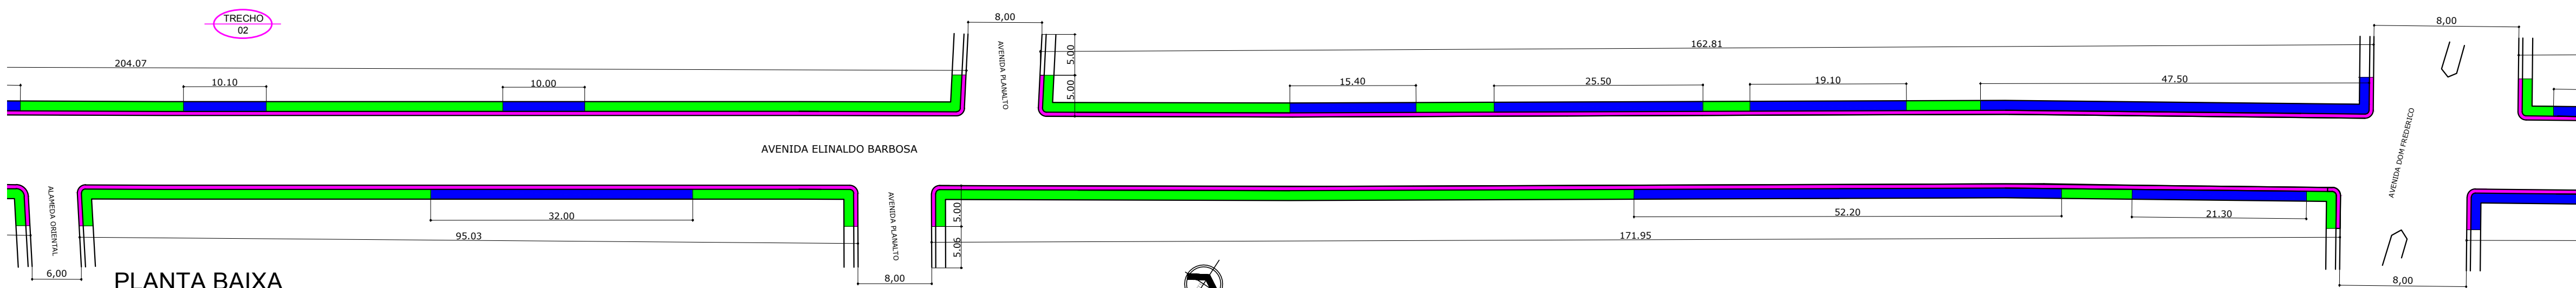


PLANTA BAIXA
escala: 1/500

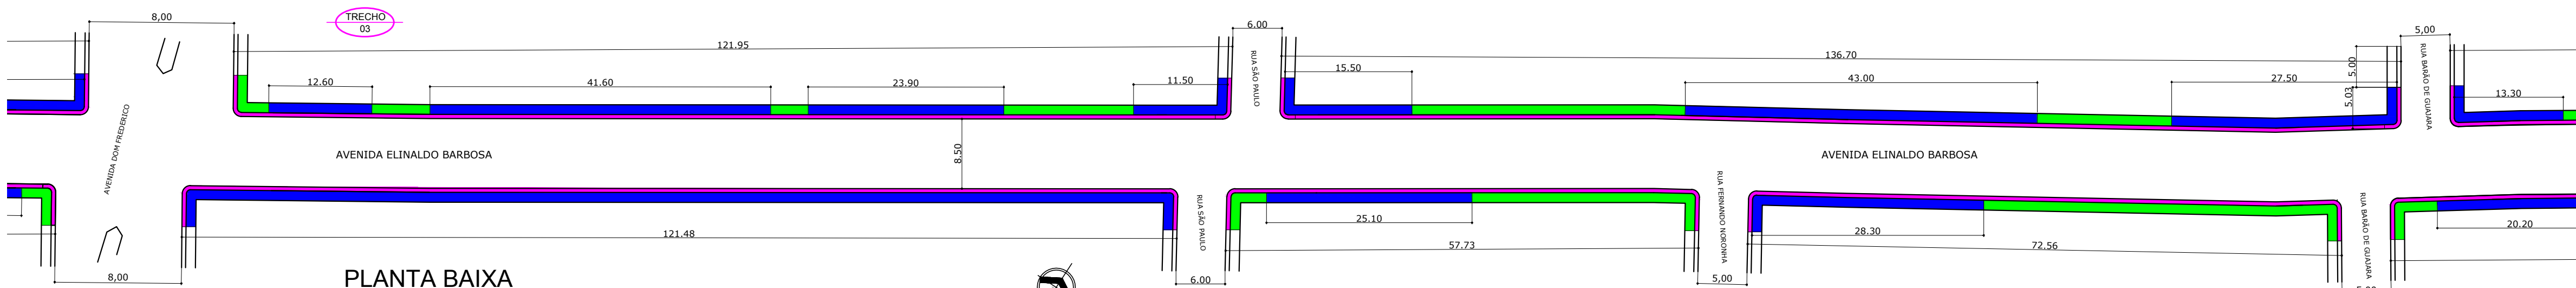


PLANTA BAIXA
escala: 1/500

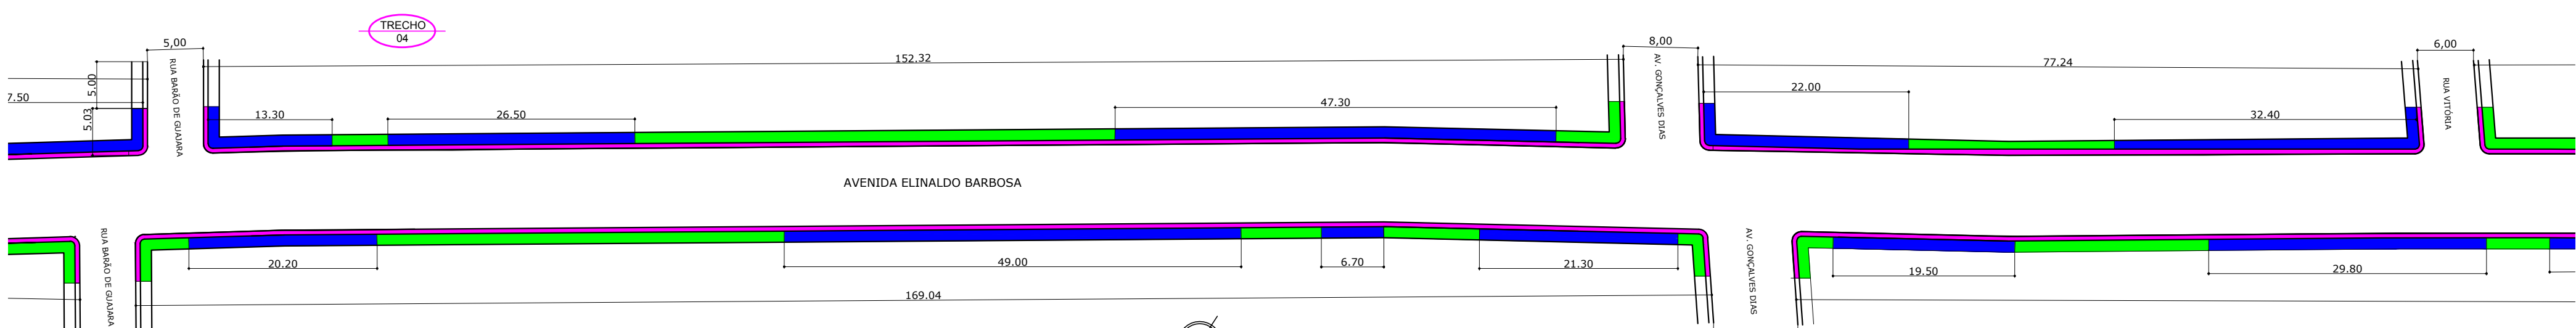

PLANTA BAIXA
escala: 1/500

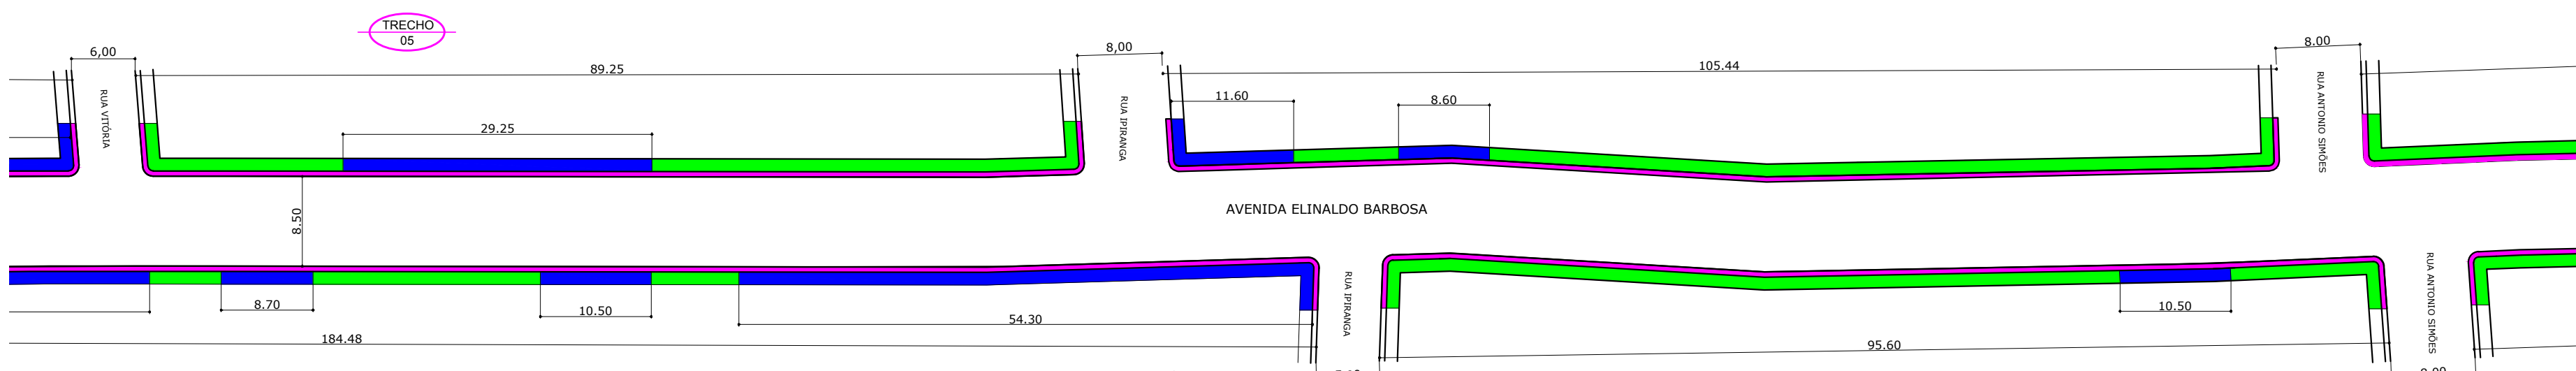

PLANTA BAIXA
escala: 1/500

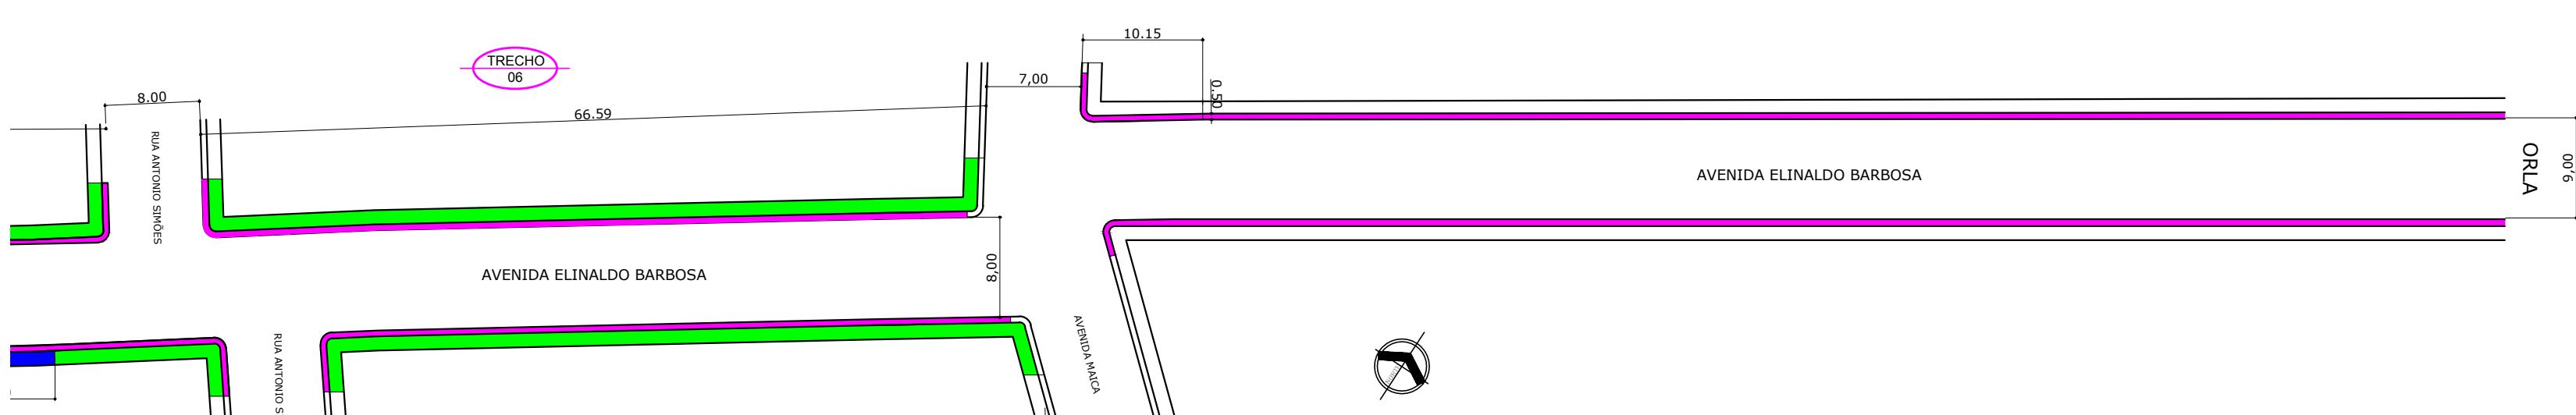

PLANTA BAIXA
escala: 1/500

	CALÇADA EXECUTADA
	CALÇADA A EXECUTAR
	MEIO FIO EXECUTADO

 PREFEITURA DE SANTARÉM		SECRETARIA MUNICIPAL DE INFRAESTRUTURA	
ADMINISTRAÇÃO FRANCISCO NÉLIO AGUIAR DA SILVA		SECRETARIO DE INFRAESTRUTURA: ENGº. CIVIL DANIEL GUIMARÃES SIMÕES	
ASSUNTO LEVANTAMENTO (2ª REPROGRAMAÇÃO) AV. ELINALDO BARBOSA - TRECHO ENTRE AV. CURUÁ-UNA E AV TRANSAICÁ			
PROJETO: LEVANTAMENTO LOCAL: AVENIDA ELINALDO BARBOSA PROPRIETÁRIO: Prefeitura Municipal de Santarém			
CONTRATO	336.926.92/2010	EQUIPE TÉCNICA	
ART.	PA 20170179105	Engº Eduardo Araújo Engª Sâmela Araújo Cad. Anderson Camero	
DATA	04/2017		
REVISÃO	03		
ESCALAS 1/500	DESENHO(S) CALÇADA E MEIO FIO AVENIDA ELINALDO BARBOSA.	ÁREA ÁREA DO TERRENO: ÁREA DA CONST.: TX DE OCUPAÇÃO: ÍNDICE DE APROV.:	FOLHA LEVANTAMENTO 01/ 01