




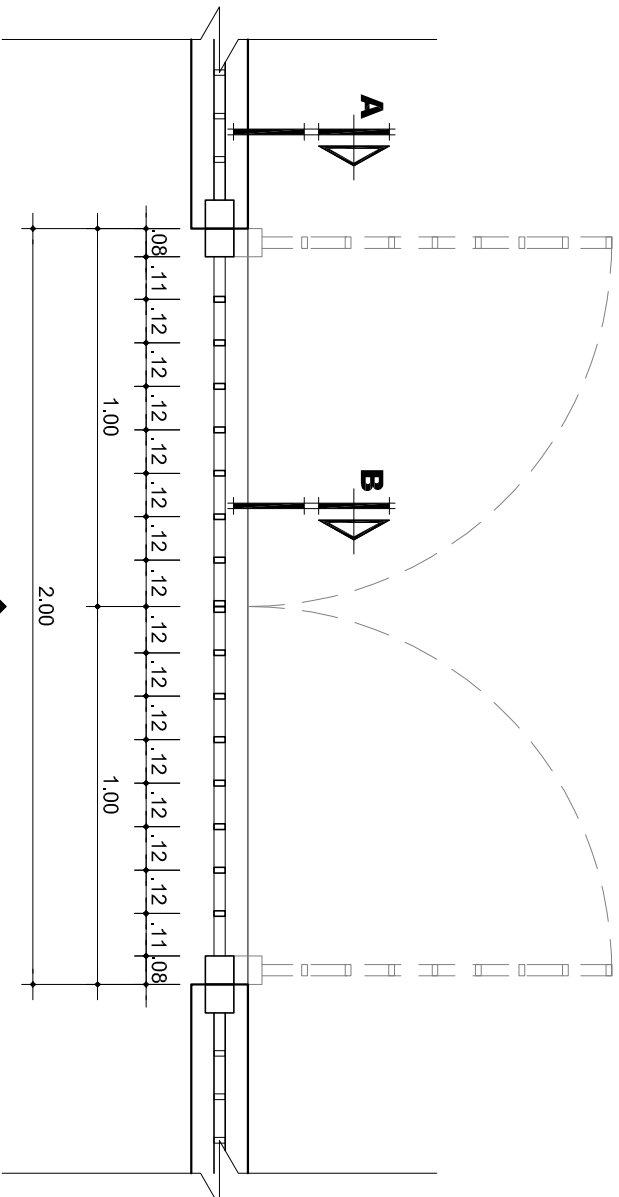


PLANTA BAIXA
Esc. 1:20
PORTÃO DE ENTRADA DE PRESENTE PRACA
T.M. 2.00x2.00m

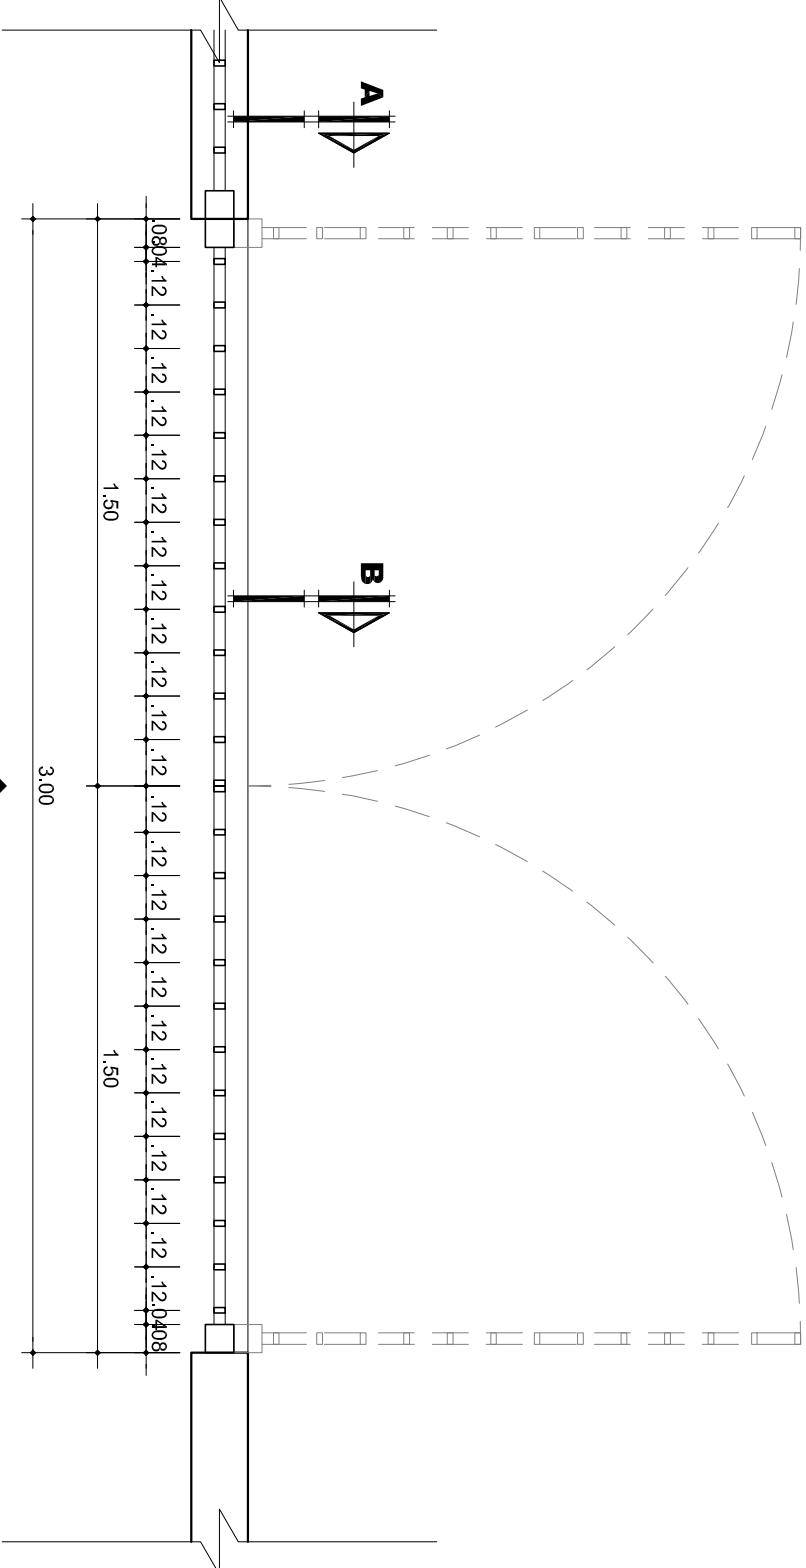


PLANTA BAIXA
Esc. 1:20
PORTÃO DE ENTRADA DE VESTIBULO
T.M. 3.00x2.50m

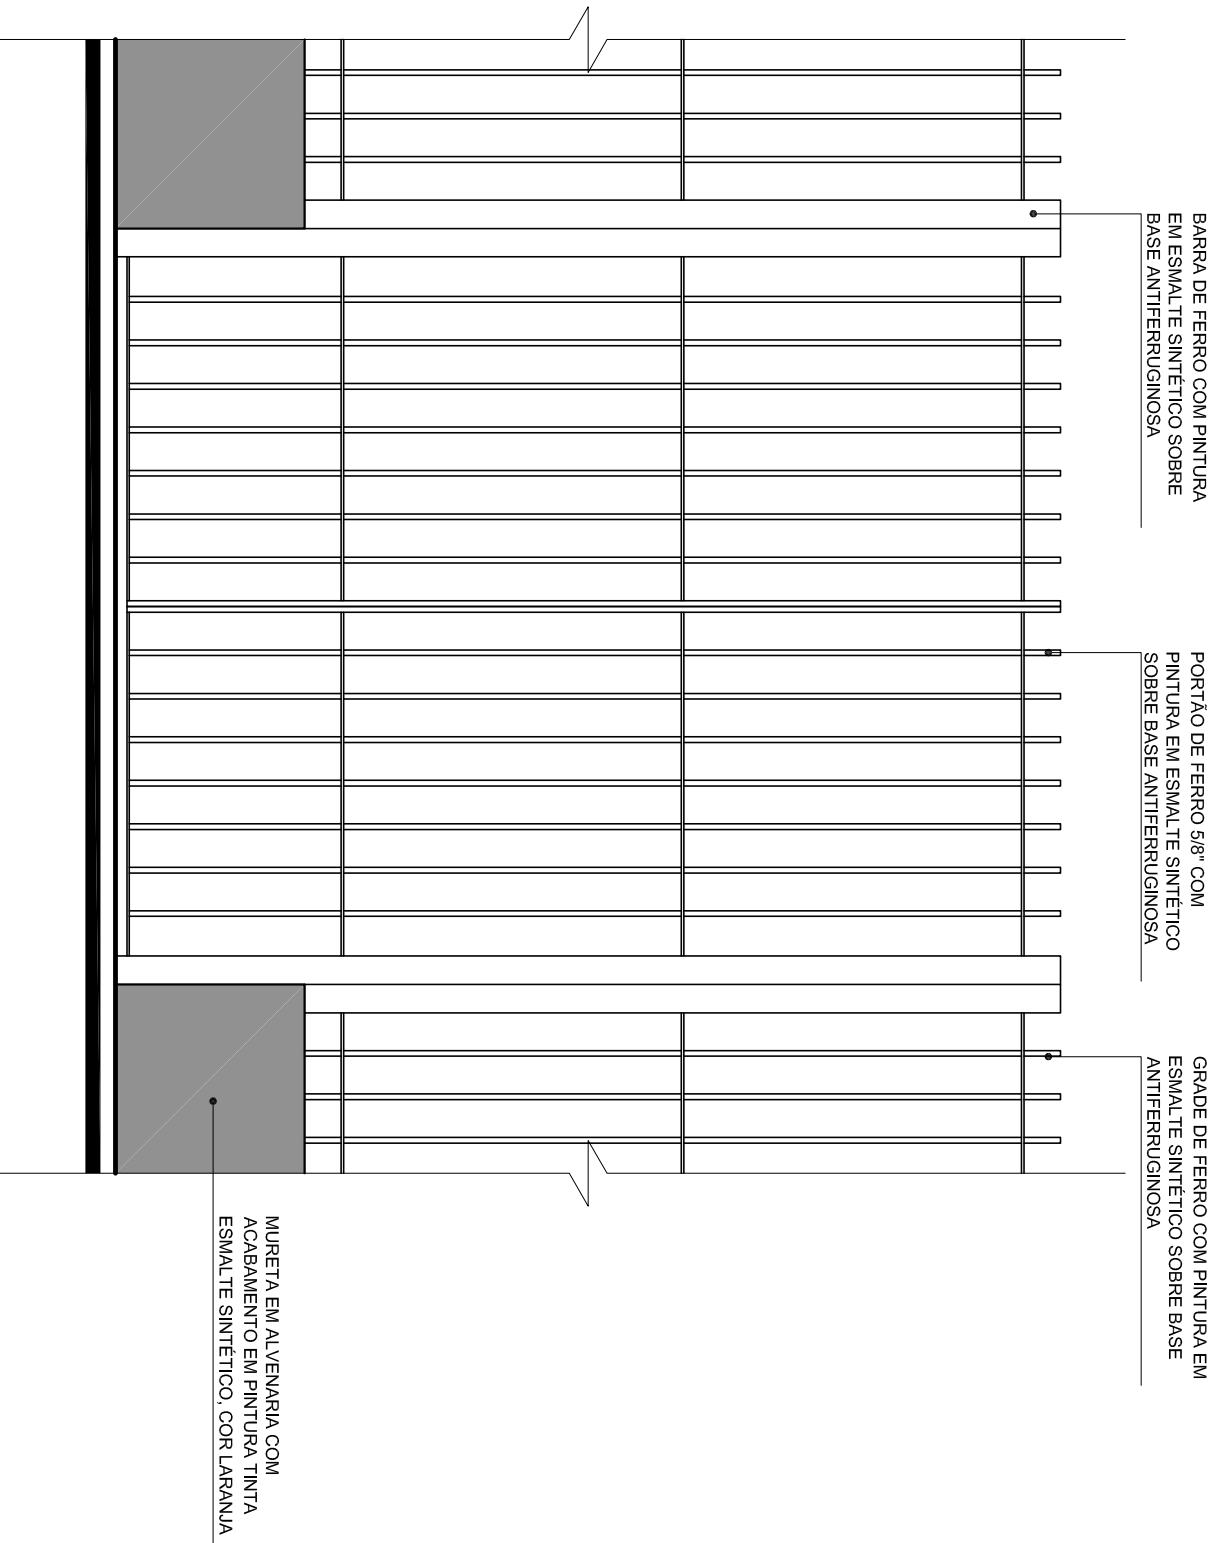


ELEVAÇÃO 1
Esc. 1:20

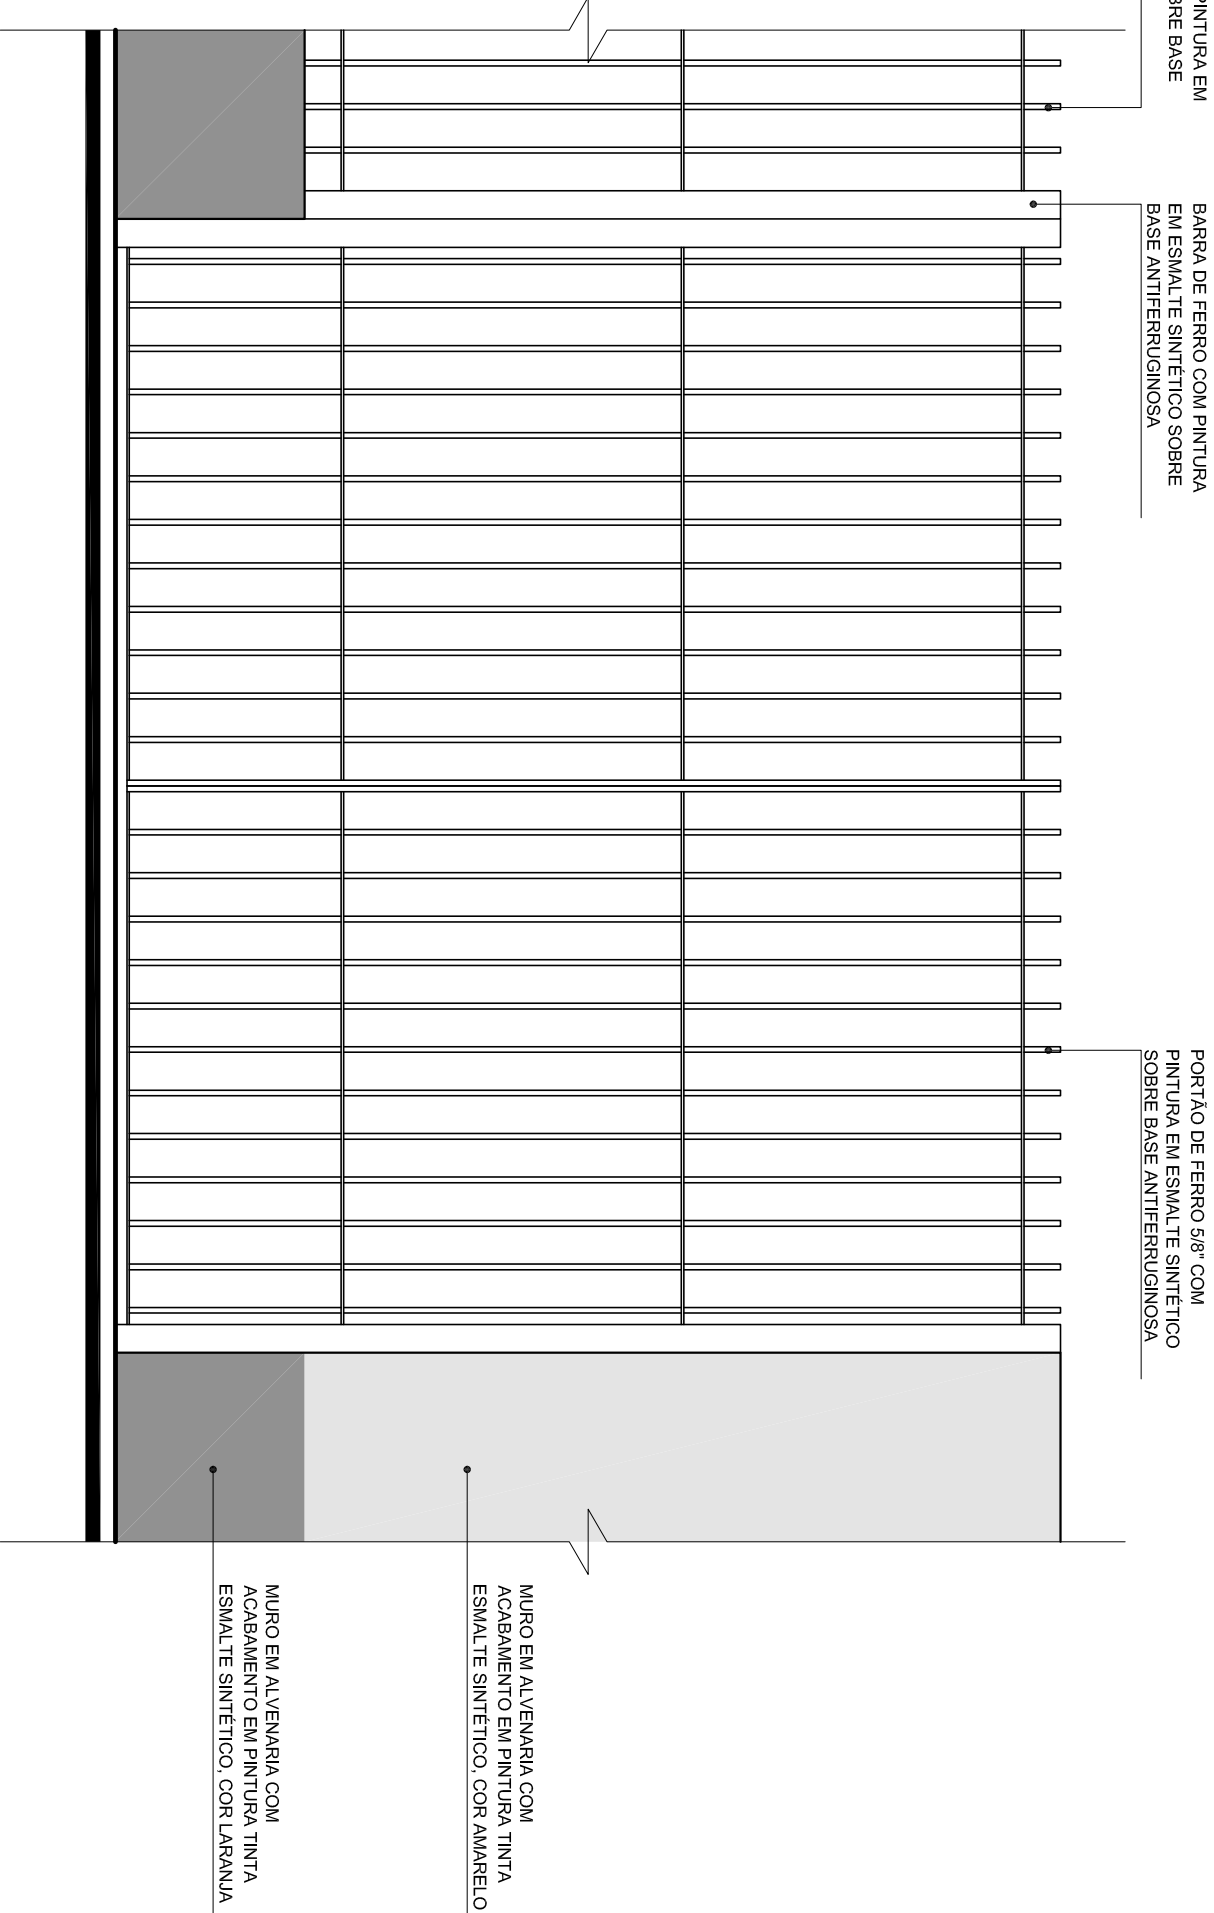


ELEVAÇÃO 1
Esc. 1:20

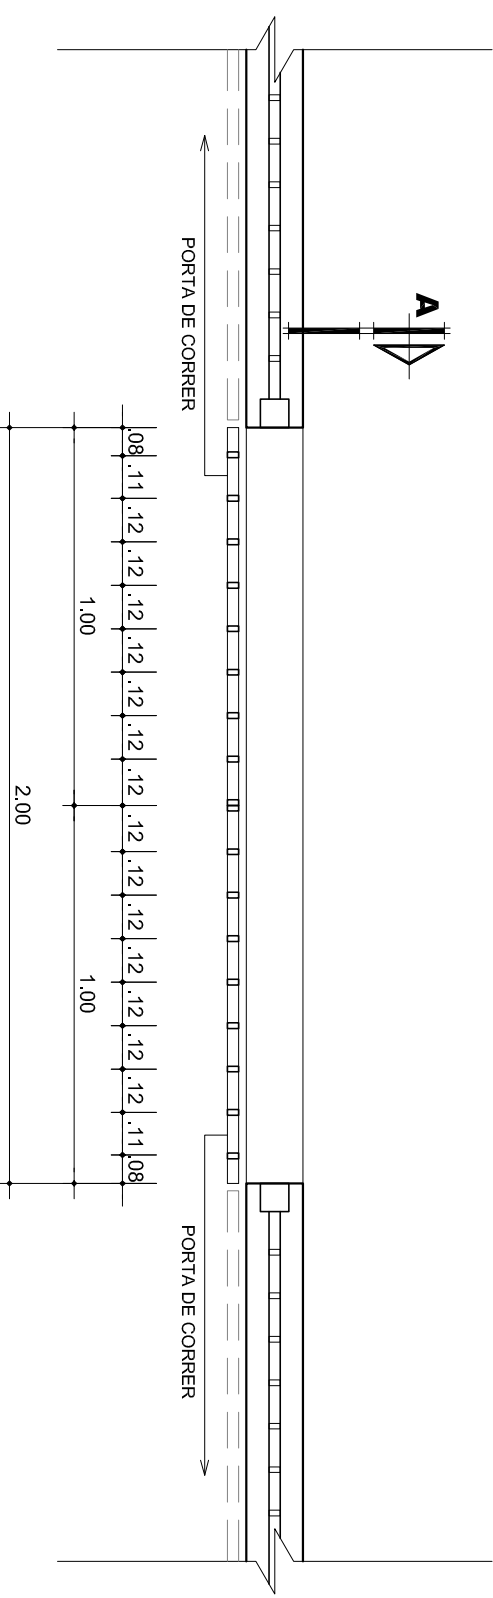


PLANTA BAIXA
Esc. 1:20
PORTÃO DE ENTRADA DE PRESENTE PRACA
T.M. 2.00x2.50m

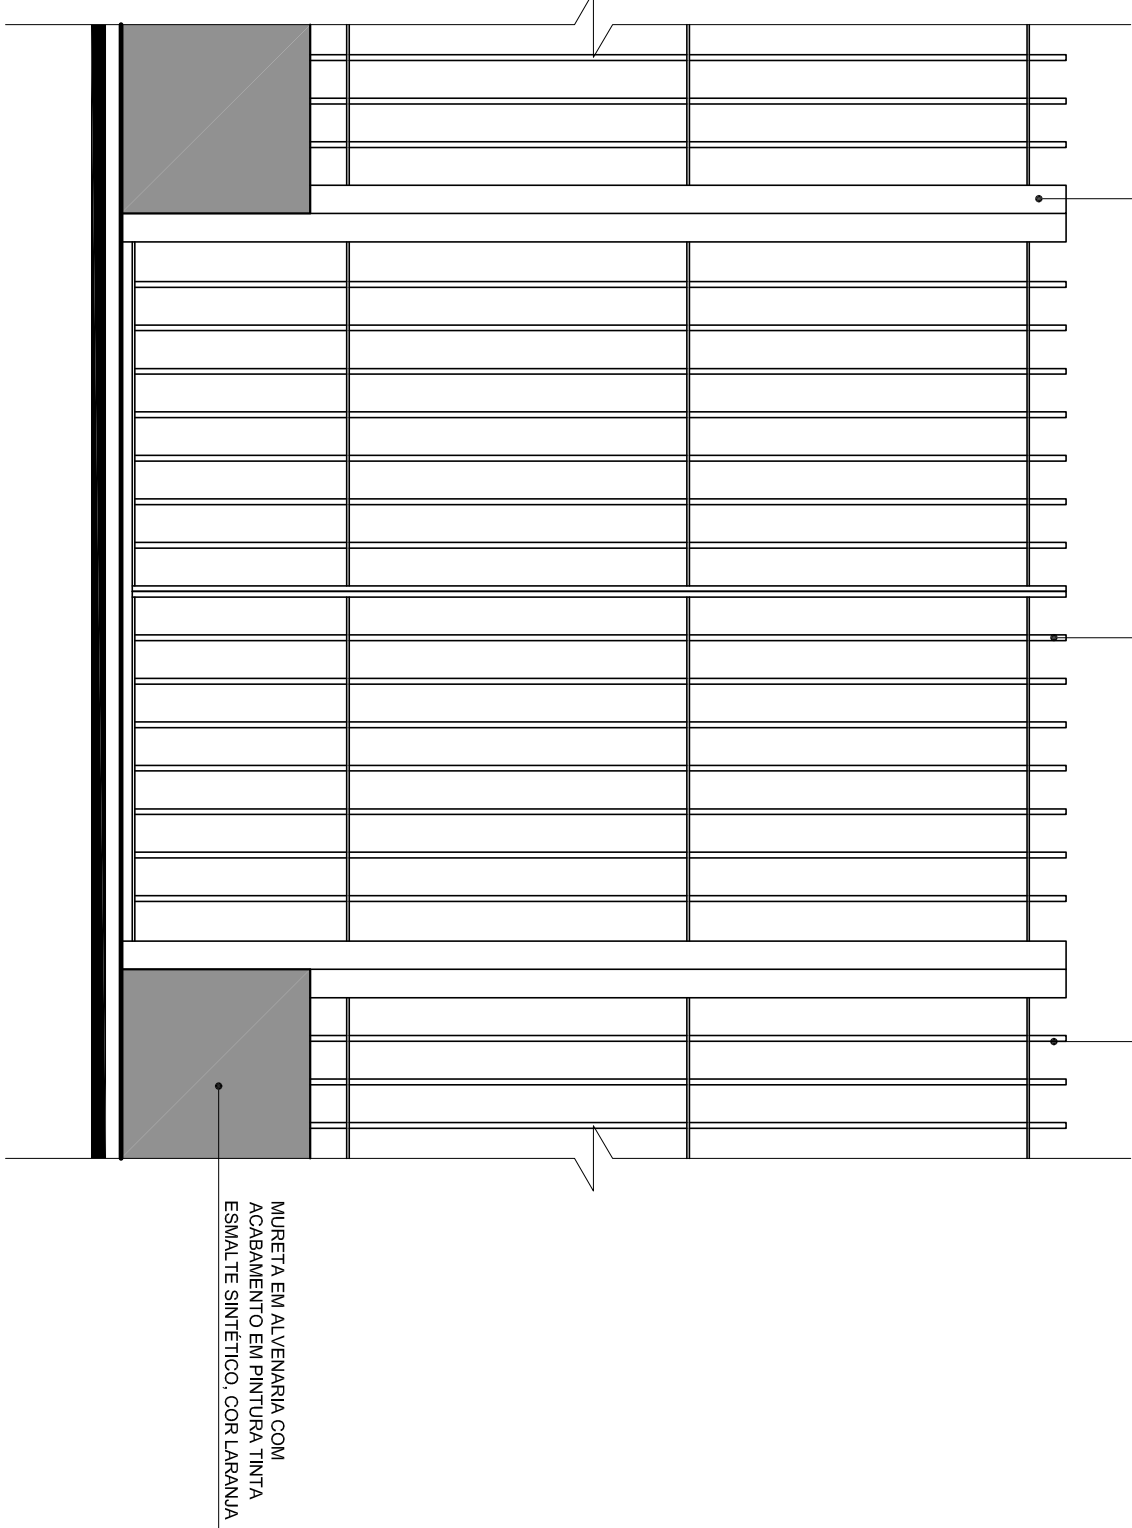


ELEVAÇÃO 1
Esc. 1:20

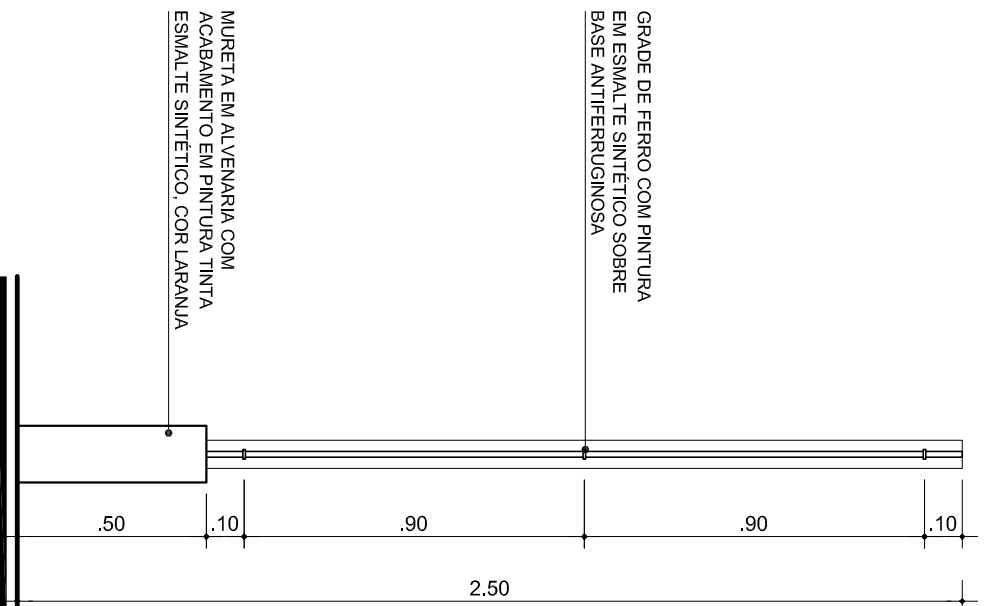

SECÇÃO A
Esc. 1:20

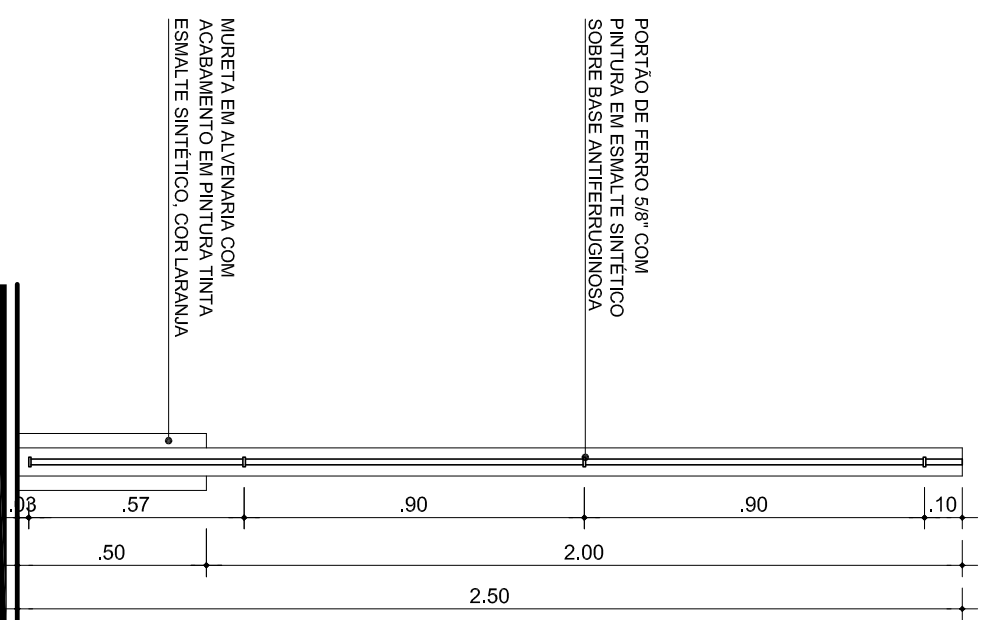

SECÇÃO B
Esc. 1:20

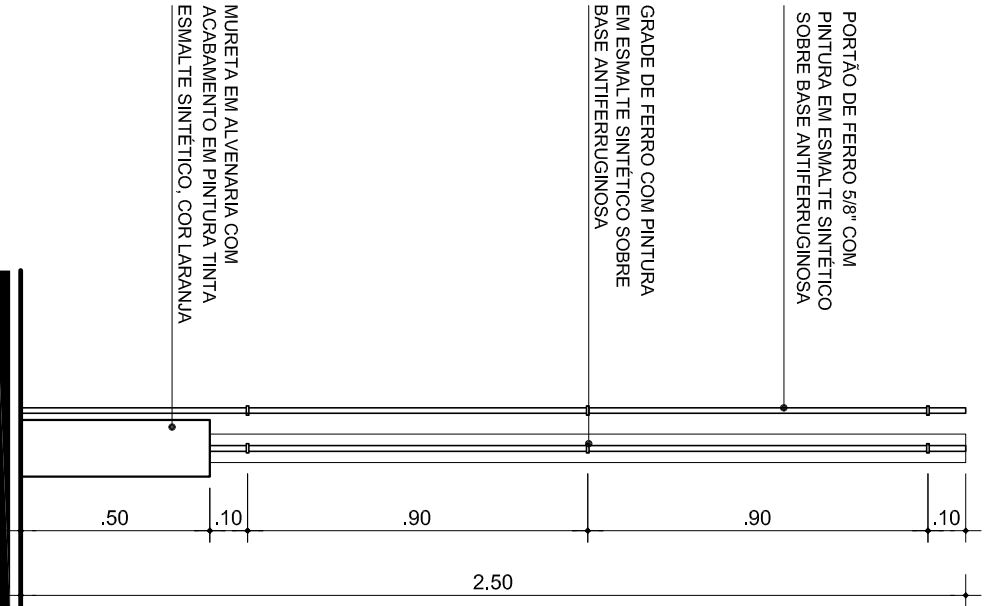

SECÇÃO A
Esc. 1:20

ANANINDEIA
PREFEITURA MUNICIPAL DE ANANINDEIA
SECRETARIA DE SAUDEM E INFRA-ESTRUTURA
CONSTRUÇÃO DO MERCADO E REQUALIFICAÇÃO DA PRAÇA AGUAS LINDAS
PROJETO DE ARQUITETURA



DATA: 03/05/2016
CONTÉUDO: DETALHAMENTOS
ESCALA: 1:20
RESOLUÇÃO: PORTOS
PLANTA BAIXA, SEÇÃO A E B, ELEVACÃO 1
RESP. TÉCNICO:

07.17