



Estado do Pará
Prefeitura Municipal de Tucuruí
COMISSÃO PERMANENTE DE LICITAÇÃO

PROCESSO LICITATÓRIO

MODALIDADE E Nº: TOMADA DE PREÇOS - Nº TP-CPL-003/2014-SEMEC	PROCESSO Nº: 20140508- SEMEC
--	--

DATA DE LANÇAMENTO: 28/05/2014	DATA DE PUBLICAÇÃO: 29/05/2014	FORMA DE PUBLICAÇÃO: Diário Oficial da União, IOEPA, Jornal da Amazonia e Quadro de Avisos da Prefeitura Municipal de Tucuruí (PA).
--	--	---

DATA DE ABERTURA: 18/06/2014	HORÁRIO: 09:30 horas	LOCAL: SALA DE LICITAÇÕES NA SEDE DA PREFEITURA
--	--------------------------------	---

DATA / ADJUDICAÇÃO: 19/06/2014	DATA / HOMOLOGAÇÃO: 26/06/2014	DATA / EMPENHO: / /	DATA/ ASS. CONTRATO: 01/07/2014
--	--	-------------------------------	---

EMPRESA(S) VENCEDORA(S):

CONSTRUTORA CASTRO MOIA EMPREENDIMENTOS LTDA ME

OBJETO:

CONTRATAÇÃO DE EMPRESA ESPECIALIZADA PARA EXECUÇÃO DE OBRA DE CONSTRUÇÃO DA QUADRA COBERTA COM VESTIÁRIO DA E. M. E. F. DULCIMAR MESQUITA BRITO BOTELHO, LOCALIZADA NO MUNICÍPIO DE TUCURUÍ (PA), CONFORME CONVÊNIO FIRMADO COM O FNDE.

DOTAÇÃO ORÇAMENTÁRIA:

30 – FUNDO MUNICIPAL DE EDUCAÇÃO DE TUCURUÍ

09 – SECRETARIA MUNICIPAL DE EDUCAÇÃO E CULTURA

12.123.0027.1.057-EXECUÇÃO DO PROGRAMA DE QUADRAS ESPORTIVAS

44.90.51 – OBRAS E INSTALAÇÕES

Fonte de Recursos: 01.01.00

02.31.00

OBSERVAÇÕES:

VALOR TOTAL R\$ 556.290,91 (QUINHENTOS E CINQUENTA E SEIS MIL DUZENTOS E NOVENTA REAIS E NOVENTA E UM CENTAVOS)



001

ESTADO DO PARÁ
PODER EXECUTIVO
MUNICÍPIO DE TUCURUI
COMISSÃO PERMANENTE DE LICITAÇÃO

PROCESSO N.º 20140508-SEMEC
TOMADA DE PREÇOS N.º TP-CPL-003/2014-SEMEC

AUTUAÇÃO: Aos 08 (oito) dias do mês de maio de 2014, eu Presidente da Comissão Permanente de Licitação autuei a autorização de abertura de Processo Licitatório e outros documentos que passam a integrar o presente.

E para constar, lavro este termo.

Tucuruí-Pa, 08 de maio de 2014.


Maria do Carmo Rita
Presidente da CPL/PMT
Portaria 036/2014-GP



MUNICÍPIO DE TUCURUÍ - PREFEITURA MUNICIPAL
SECRETARIA MUL. DE OBRAS, URBANISMO E HABITAÇÃO

002

Memorando nº 0153/2014 – SEMOUH-GS

Tucuruí-Pa, 06 de Maio de 2014.

Ao: Gabinete do Prefeito
ATT: Ilmo Sr. RONALDO VOLOSKI
M.D.: Chefe de Gabinete

Assunto: LICITAÇÃO

Saudações,

Ronaldo Lessa Voloski
Chefe de Gabinete
Port. Nº 001/2014 - GP

07
05
14

A CPL
Providenciar Processo LICITATÓRIO

Venho através do presente solicitar de Vossa Senhoria, que viabilize os procedimentos de licitação para a CONSTRUÇÃO DA QUADRA COBERTA COM VESTIÁRIO DA - E.M.E.F DULCIMAR MESQUITA BRITO BOTELHO, localizada neste Município. Convênio firmado com o FNDE.

Segue anexos:

- PROJETOS;
- PLANILHA ORÇAMENTÁRIA DE QUANTITATIVOS E CUSTOS;
- CRONOGRAMA FÍSICO FINANCEIRO;
- MEMORIAL DESCRITIVO.

Na certeza de ser atendida desde já agradeço vosso pronto atendimento.

Atenciosamente,

Prefeitura Municipal de Tucuruí
Gabinete do Prefeito
Recibido em 07/05/14 às 11:26

Auricélia F. de O. e Oliveira
Diretora de Departamento
Port. Nº 026/2014 - GP

Eng. Civil Márcio Hiroshi M. Kamizono
Secretário Municipal de Obras, Urbanismo e Habitação
Portaria nº 007/2014-GP
CREA 20337 D/PA



ESTADO DO PARÁ
PREFEITURA MUNICIPAL DE TUCURUI
SECRETARIA MUNICIPAL DE OBRAS, URBANISMO E HABITAÇÃO

Planilha de Quantitativos e Preços

003

Construção de Quadra Coberta com Vestiário da E.M.E.F Dulcimar Mesquita Brito Botelho

Leis Sociais: 124,51%

BDI: 25%

Data: 21/01/13

ITEM		DESCRIÇÃO DOS SERVIÇOS	UNID.	QUANT.	VALOR UNIT.	TOTAL
1	Cód. Sinapi	SERVIÇOS PRELIMINARES				
1.1	73805/001	Abrigo provisório com pavimento para alojamento e depósito	m²	12,00	179,41	2.152,92
1.2	74209/001	Placa da obra - padrão Governo Federal	m²	3,00	397,55	1.192,65
1.3	74077/001	Locação de obra - execução de gabarito	m²	861,56	5,16	4.445,65
1.4	73658	Instalações provisórias de esgoto	Unid.	1,00	345,93	345,93
1.5	73960/001	Instalações provisórias de energia	Unid.	1,00	1.033,60	1.033,60
1.6	73659	Instalações provisórias de água	Unid.	1,00	105,75	105,75
Subtotal item 1						9.276,50
2		MOVIMENTO DE TERRA				
2.1	74019/001	Escavação manual de solo de 1ª categoria, profundidade até 1,5 m	m³	54,00	23,63	1.276,02
2.2	73904/002	Aterro com compactação manual sem controle, mat. com aquisição	m³	295,00	25,44	7.504,80
2.3	73964/004	Reaterro com compactação manual sem controle, material da vala	m³	37,40	15,26	570,72
2.4	72897	Carga manual de entulho em caminhão basculante	m³	15,00	14,40	216,00
2.5	74207/001	Transporte de material, exceto rocha em caminhão até 10 km	m³	15,00	14,36	215,40
Subtotal item 2						9.782,94
3		INFRAESTRUTURA				
3.1		SAPATAS				
3.1.1	73981/002	Lastro de concreto magro, traço 1:4:8, espessura 5 cm, preparo mecânico	m²	15,00	23,40	351,00
3.1.2	72831	Forma plana chapa compensada plastificada, e= 12 mm, util. 5x	m²	26,60	25,18	669,79
3.1.3	050766 (seop-pa)	Concreto armado fck 25 Mpa, usinado, inclusive lançamento	m³	6,30	1.432,29	9.023,43
3.2		VIGAS E BALDRAMES				
3.2.1	72831	Forma plana chapa compensada plastificada, e= 12 mm, util. 5x	m²	260,60	25,18	6.561,91
3.2.2	050766 (seop-pa)	Concreto armado fck 25 Mpa, usinado, inclusive lançamento	m³	34,30	1.432,29	49.127,55
3.2.3	74106/001	Impermeabilização com tinta betuminosa em fundações	m²	72,00	5,45	392,40
Subtotal item 3						66.126,08
4		SUPERESTRUTURA				
4.1		PILARES				
4.1.1	72831	Forma plana chapa compensada plastificada, e= 12 mm, util. 5x	m²	185,50	25,18	4.670,89
4.1.2	050766 (seop-pa)	Concreto armado fck 25 Mpa, usinado, inclusive lançamento	m³	18,00	1.432,29	25.781,22
4.2		VIGAS				
4.2.1	72831	Forma plana chapa compensada plastificada, e= 12 mm, util. 5x	m²	110,00	25,18	2.769,80
4.2.2	050766 (seop-pa)	Concreto armado fck 25 Mpa, usinado, inclusive lançamento	m³	7,50	1.432,29	10.742,18
4.3		LAJE PREMOLDADA				
4.3.1	74202/002	Laje premoldada para forro e= 12 cm, inclusive capeamento e= 4 cm e escoramento	m²	88,60	78,69	6.971,93
Subtotal item 4						50.936,02
5		PAREDES E PAINÉIS				
5.1	73935/001	Alvenaria de tijolo cerâmico 9x19x24 cm, e= 9 cm com argamassa, traço 1:2:8 - cimento, cal, areia, junta de 2 cm	m²	331,00	34,65	11.469,15
5.2	73935/002	Alvenaria de tijolo cerâmico 9x19x24 cm, e= 19 cm com argamassa, traço 1:2:8 - cimento, cal, areia, junta de 2 cm	m²	183,00	61,94	11.335,02
5.3	72132	Alvenaria de tijolo maciço 4x9x17 cm, e= 4 cm com argamassa, traço 1:2:8 - cimento, cal, areia, junta de 2 cm	m²	28,00	58,73	1.644,44
5.4	73937/003	Elemento vazado de concreto 40x40x7 cm, ati-chuva assentados com argamassa de cimento areia, traço 1:3	m²	6,00	71,70	430,20
5.5	73937/003	Elemento vazado de concreto 50x50x10 cm, ati-chuva assentados com argamassa de cimento areia, traço 1:3	m²	148,10	71,70	10.618,77
Subtotal item 5						35.497,58
6		COBERTURA				
6.1	73866/005	Estrutura de aço em arco vão de 30 m	m²	1.114,00	82,70	92.127,80
6.2	75381/001	Telha metálica em chapa galvanizada e= 5mm	m²	1.114,00	37,19	41.429,66
Subtotal item 6						133.557,46
7		ESQUADRIAS				
7.1	73910/007 + 73905/001	Porta de madeira 1,0x2,0 m com bandeira 1,0x0,8 m - inclusive ferragens, conforme projeto de esquadrias	Unid.	2,00	550,10	1.100,20



ESTADO DO PARÁ
PREFEITURA MUNICIPAL DE TUCURUI
SECRETARIA MUNICIPAL DE OBRAS, URBANISMO E HABITAÇÃO



004

Planilha de Quantitativos e Preços

Construção de Quadra Coberta com Vestiário da E.M.E.F Dulcimar Mesquita Brito Botelho

Leis Sociais: 124,51%

BDI: 25%

Data: 21/01/13

ITEM		DESCRIÇÃO DOS SERVIÇOS	UNID.	QUANT.	VALOR UNIT.	TOTAL
7.2	73910/010	Porta de madeira 0.90x2,10 m - inclusive ferragens, conforme projeto de esquadrias	Unid.	1,00	305,00	305,00
7.3	74139/002	Porta de madeira - Banheiros e Sanitários 0,60 m completa, inclusive targeta metálica	Unid.	4,00	210,84	843,36
7.4	74139/001	Porta de madeira - Banheiros e Sanitários 0,80 m completa, inclusive targeta metálica - WC PNE	Unid.	2,00	240,90	481,80
Subtotal item 7						2.730,36

8		REVESTIMENTOS				
8.1	73928/002	Chapisco com argamassa de cimento e areia sem peneirar, traço 1:3 e= 5 mm para parede	m²	960,10	4,19	4.022,82
8.2	73927/001	Emboço com argamassa de cimento e areia sem peneirar, traço 1:7	m²	409,10	13,14	5.375,57
8.3	74001/001	Reboco com argamassa pré-fabricada, adesivo de alta resistência para tinta epóxi e= 5 mm para parede	m²	551,00	12,29	6.771,79
8.4	73912/002	Revestimento cerâmico de paredes PEI IV - cerâmica 20x20 cm - incluindo rejunte - conforme projeto	m²	328,00	28,09	9.213,52
8.5	73912/002	Revestimento cerâmico de paredes PEI IV - cerâmica 10x10cm - incluindo rejunte - conforme projeto	m²	81,10	28,09	2.278,10
Subtotal item 8						27.661,80

9		PISOS				
9.1	74249/001	Lastro de brita graduada apoiada e= 6 cm	m²	633,20	8,08	5.116,26
9.2	72183	Piso em concreto armado com tela e juntas de dilatação e= 10 cm	m²	633,20	65,76	41.639,23
9.3	73907/003	Piso em concreto simples despolado e= 5 cm, inclusive contrapiso	m²	195,40	26,24	5.127,30
9.4	3673	Junta de retração, serrada com disco diamantado, para pavimentos em placa de concreto, profundidade 5 cm, inclusive preenchimento com mastique	m	627,05	1,32	827,71
9.5	74108/001	Piso cerâmico esmaltado PEI IV - 33x33 cm - incluindo rejunte - conforme projeto	m²	62,50	41,13	2.570,63
Subtotal item 9						55.281,13

10		PINTURA				
10.1	74233/001	Aplicação de selador acrílico	m²	847,20	3,54	2.999,09
10.2	41595	Demarcação de quadra com tinta acrílica	m	360,00	5,03	1.810,80
10.3	74134/002	Emassamento de superfície, com aplicação de duas demãos de massa acrílica	m²	88,60	9,74	862,96
10.4	74145/001	Esmalte sintético em estrutura de aço carbono 50 micra com revólver	m²	1.114,00	9,47	10.549,58
10.5	73865/001	Pintura com primer epóxi em estrutura de aço carbono 25 micra com revólver	m²	1.114,00	7,75	8.633,50
10.6	73954/002	Pintura de acabamento com aplicação de duas demãos de tinta acrílica	m²	847,20	8,17	6.921,62
10.7	73872/002	Pintura de piso com tinta à base de resina epóxi	m²	480,00	36,14	17.347,20
10.8	73955/002 + 73750/001	Pintura em tinta PVA látex, duas demãos, inclusive emassamento	m²	476,00	11,21	5.335,96
Subtotal item 10						54.460,71

11		INSTALAÇÕES HIDRÁULICAS				
11.1	00107 + Mão de Obra	Adaptador soldável curto com bolsa-rosca para registro 20 mm - 1/2"	Unid.	4,00	0,67	2,68
11.2	00065 + Mão de Obra	Adaptador soldável curto com bolsa-rosca para registro 25 mm - 3/4"	Unid.	12,00	0,83	9,96
11.3	00108 + Mão de Obra	Adaptador soldável curto com bolsa-rosca para registro 32 mm - 1"	Unid.	4,00	1,74	6,96
11.4	00112 + Mão de Obra	Adaptador soldável curto com bolsa-rosca para registro 50 mm - 1 1/2"	Unid.	4,00	4,57	18,28
11.5	00819 + Mão de Obra	Bucha de redução soldável curta 50 mm - 40 mm	Unid.	2,00	3,28	6,56
11.6	00834 + Mão de Obra	Bucha de redução soldável longa 40 mm - 25 mm	Unid.	2,00	3,88	7,76
11.7	C. Goiânia	Caixa d'água em fibra - cap. 3000 litros	Unid.	1,00	806,25	806,25
11.8	11681 + Mão de Obra	Engate flexível plástico	Unid.	10,00	5,66	56,60
11.9	03256 + Mão de Obra	Flange para caixa d'água 25 mm	Unid.	3,00	10,66	31,98
11.10	03260 + Mão de Obra	Flange para caixa d'água 50 mm	Unid.	2,00	12,17	24,34
11.11	03529 + Mão de Obra	Joelho 90° soldável 25 mm	Unid.	11,00	0,47	5,17
11.12	03536 + Mão de Obra	Joelho 90° soldável 32 mm	Unid.	6,00	1,22	7,32
11.13	03540 + Mão de Obra	Joelho 90° soldável 50 mm	Unid.	8,00	3,30	26,40
11.14	20147 + Mão de Obra	Joelho 90° soldável com bucha de latão - 20 mm - 1/2"	Unid.	2,00	4,05	8,10



ESTADO DO PARÁ
PREFEITURA MUNICIPAL DE TUCURUI
SECRETARIA MUNICIPAL DE OBRAS, URBANISMO E HABITAÇÃO



005

Planilha de Quantitativos e Preços

Construção de Quadra Coberta com Vestiário da E.M.E.F Dulcimar Mesquita Brito Botelho

Leis Sociais: 124,51%

BDI: 25%

Data: 21/01/13

ITEM	DESCRIÇÃO DOS SERVIÇOS	UNID.	QUANT.	VALOR UNIF.	TOTAL
11.15	03538 + Mão de Obra Joelho de redução 90° soldável 32 mm - 25 mm	Unid.	4,00	1,79	7,16
11.16	20147 + Mão de Obra Joelho de redução 90° soldável com bucha de latão 25 mm - 1/2"	Unid.	16,00	4,05	64,80
11.17	03872 + Mão de Obra Luva de redução 90° soldável 40mm - 32mm	Unid.	4,00	3,79	15,16
11.18	3889+ Mão de Obra Luva de redução 90° soldável 50mm - 20 mm	Unid.	2,00	3,79	7,58
11.19	03903 + Mão de Obra Luva soldável 32 mm	Unid.	4,00	1,69	6,76
11.20	03906 + Mão de Obra Luva soldável com rosca - 3/4"	Unid.	8,00	1,45	11,60
11.21	06013 + Mão de Obra Registro de gaveta com canopla cromada 1"	Unid.	2,00	68,02	136,04
11.22	6015 + Mão de Obra Registro de gaveta com canopla cromada 1 1/2"	Unid.	2,00	111,09	222,18
11.23	06006 + Mão de Obra Registro de gaveta com canopla cromada 1/2"	Unid.	2,00	55,88	111,76
11.24	06005 + Mão de Obra Registro de gaveta com canopla cromada 3/4"	Unid.	2,00	56,88	113,76
11.25	06024 + Mão de Obra Registro de pressão com canopla cromada 3/4"	Unid.	8,00	56,19	449,52
11.26	07139 + Mão de Obra Tê 90° soldável - 25 mm	Unid.	5,00	1,12	5,60
11.27	07141 + Mão de Obra Tê 90° soldável - 40 mm	Unid.	8,00	8,63	69,04
11.28	07142 + Mão de Obra Tê 90° soldável - 50 mm	Unid.	4,00	9,00	36,00
11.29	07136 + Mão de Obra Tê de redução 90° soldável 32 mm - 25 mm	Unid.	4,00	5,77	23,08
11.30	07131 + Mão de Obra Tê de redução 90° soldável 50 mm - 40 mm	Unid.	2,00	17,84	35,68
11.31	13415 + Mão de Obra Torneira cromada para lavatório 1/2"	Unid.	8,00	40,22	321,76
11.32	11830 + Mão de Obra Torneira de bóia para caixa d'água em PVC d= 3/4"	Unid.	1,00	21,43	21,43
11.33	09867 + Mão de Obra Tubo PVC rígido soldável - 20 mm	m	27,00	2,42	65,34
11.34	09868 + Mão de Obra Tubo PVC rígido soldável - 25mm	m	38,00	3,28	124,64
11.35	09869 + Mão de Obra Tubo PVC rígido soldável - 32 mm	m	28,00	7,49	209,72
11.36	09874 + Mão de Obra Tubo PVC rígido soldável - 40 mm	m	14,00	10,22	143,08
11.37	09875 + Mão de Obra Tubo PVC rígido soldável - 50 mm	m	36,00	11,99	431,64
11.38	09905 + Mão de Obra União soldável - 20 mm	Unid.	6,00	4,84	29,04
11.39	09897 + Mão de Obra União soldável - 50 mm	Unid.	2,00	22,64	45,28
11.40	cotação Vaso sanitário para deficientes físicos, para válvula de descarga, em louça branca, com acessórios, inclusive assento plástico, conjunto de fixação, anel de vedação, tubo PVC de ligação	Unid.	2,00	890,00	1 780,00
11.41	6021 Vaso sanitário sifonado, para válvula de descarga, em louça branca, com acessórios, inclusive assento plástico, anel de vedação, tubo PVC de ligação	Unid.	4,00	151,46	605,84
Subtotal item 11					6.111,85

12	INSTALAÇÕES SANITÁRIAS				
12.1	20086 + Mão de Obra Bucha de redução longa 50 mm - 40 mm	Unid.	5,00	2,42	12,10
12.2	74104/001 Caixa de inspeção de esgoto sifonada 60x60 cm	Unid.	4,00	151,18	604,72
12.3	72292 Caixa sifonada 100x100x50 mm	Unid.	6,00	29,89	179,34
12.4	0011717 + Mão de Obra Caixa sifonada 150x150x50 mm	Unid.	4,00	28,23	112,92
12.5	01933 + Mão de Obra Curva de 90° curta - 40 mm	Unid.	14,00	3,49	48,86
12.6	74197/001 Fossa séptica em concreto armado, d= 2,50 x h= 12,00	Unid.	1,00	1.439,41	1.439,41
12.7	020148 + Mão de Obra Joelho 45° - 40 mm	Unid.	3,00	3,25	9,75
12.8	20149 + Mão de Obra Joelho 45° - 50 mm	Unid.	6,00	4,94	29,64
12.9	20157 + Mão de Obra Joelho 90° - 100 mm	Unid.	7,00	20,04	140,28



ESTADO DO PARÁ
PREFEITURA MUNICIPAL DE TUCURUI
SECRETARIA MUNICIPAL DE OBRAS, URBANISMO E HABITAÇÃO



006

Planilha de Quantitativos e Preços

Construção de Quadra Coberta com Vestiário da E.M.E.F Dulcimar Mesquita Brito Botelho

Leis Sociais: 124,51%

BDI: 25%

Data: 21/01/13

ITEM	DESCRIÇÃO DOS SERVIÇOS	UNID.	QUANT.	VALOR UNIT.	TOTAL
12.10	10835 + Mão de Obra Joelho 90° com anel para esgoto secundário 40 mm 1 1/2"	Unid.	10,00	2,02	20,20
12.11	03670 + Mão de Obra Junção simples 100 mm - 100 mm	Unid.	5,00	13,36	66,80
12.12	03659 + Mão de Obra Junção simples 100 mm - 50 mm	Unid.	6,00	7,85	47,10
12.13	03662 + Mão de Obra Junção simples 50 mm - 50 mm	Unid.	8,00	5,09	40,72
12.14	0006149 + Mão de Obra Sifão de copo para pia e lavatório 1" - 1 1/2"	Unid.	9,00	13,59	122,31
12.15	74198/002 Sumidouro em alvenaria, d= 2,30 x h= 6,00	Unid.	1,00	1.905,53	1.905,53
12.16	11655 + Mão de Obra Tê sanitário 100 mm - 50 mm	Unid.	1,00	15,23	15,23
12.17	09838 + Mão de Obra Tubo PVC ponta e bolsa com virola - 50 mm	m	3,00	8,00	24,00
12.18	09836 + Mão de Obra Tubo rígido com ponta lisa 100 mm	m	35,00	12,24	428,40
12.19	009835 + Mão de Obra Tubo rígido com ponta lisa 40 mm	m	20,00	4,23	84,60
12.20	20070 + Mão de Obra Tubo rígido com ponta lisa 50 mm	m	17,00	12,45	211,65
12.21	006153 + Mão de Obra Válvula para lavatório e tanque 1"	Unid.	9,00	3,49	31,41
Subtotal item 12					5.574,97

13	DRENAGEM PLUVIAL				
13.1	180513 Caiha em chapa de aço galvanizado nº 24	m	72,00	43,38	3.123,36
13.2	74168/001 Tubo de queda - água pluvial DN= 150 mm	m	20,00	56,93	1.138,60
13.3	20131 + Mão de Obra Joelho PVC 90° d= 150 mm - tubulação pluvial	m	4,00	52,36	209,44
13.4	11709+ Mão de Obra Ralo hemisférico tipo "abacaxi" com tela de aço com funil de saída cônico	Unid.	4,00	26,76	107,04
13.5	cod. Seop 180513 Canaleta de concreto com tampa removível em chapa de aço 0,25x0,25x0,25 m	m	72,00	63,49	4.571,28
Subtotal item 13					9.149,72

14	INSTALAÇÕES ELÉTRICAS				
14.1	73861/020 Condutele em alumínio tipo T de 3/4", inclusive acessórios	Unid.	5,00	14,44	72,20
14.2	73861/014 Condutele em alumínio tipo L de 3/4", inclusive acessórios	Unid.	5,00	12,85	64,25
14.3	12024 + Mão de Obra Condutele em alumínio tipo TA de 3/4", inclusive acessórios	Unid.	4,00	18,98	75,92
14.4	73861/018 Condutele em alumínio tipo XA de 3/4", inclusive acessórios	Unid.	1,00	25,51	25,51
14.5	C. Goiânia Caixa de PVC 4X2", inclusive espelho	Unid.	16,00	1,63	26,08
14.6	12001 + Mão de Obra Caixa PVC octogonal 4x4"	Unid.	7,00	4,83	33,81
14.7	73860/008 Condutor de cobre unipolar, isolamento em PVC/70°C, camada de proteção em PVC, não propagador de chamas, classe de tensão 750 V, encordoamento classe 5, flexível, com seção 2,5 mm²	m	190,00	2,25	427,50
14.8	73860/009 Condutor de cobre unipolar, isolamento em PVC/70°C, camada de proteção em PVC, não propagador de chamas, classe de tensão 750 V, encordoamento classe 5, flexível, com seção 4 mm²	m	820,00	3,41	2.796,20
14.9	73860/012 Condutor de cobre unipolar, isolamento em PVC/70°C, camada de proteção em PVC, não propagador de chamas, classe de tensão 750 V, encordoamento classe 5, flexível, com seção 16 mm²	m	14,00	8,71	121,94
14.10	73860/022 Condutor de cobre unipolar, isolamento em PVC/90°C, camada de proteção em PVC, não propagador de chamas, classe de tensão 1000 V, encordoamento classe 5, flexível, com seção 35 mm²	m	41,00	17,41	713,81
14.11	C. Goiânia Tomada 2p + t de embutir, 10 A, completa	Unid.	2,00	19,31	38,62
14.12	C. Goiânia Tomada 2p + t para piso, 10 A, completa	Unid.	1,00	45,63	45,63
14.13	72331 Interruptor 1 tecla simples	Unid.	7,00	6,89	48,23
14.14	74130/001 Disjuntor termomagnético monopolar 10 A, padrão DIN (linha branca)	Unid.	5,00	10,90	54,50
14.15	74130/003 Disjuntor termomagnético binopolar 20 A, padrão DIN (linha branca)	Unid.	5,00	56,15	280,75
14.16	74130/003 Disjuntor termomagnético binopolar 25 A, padrão DIN (linha branca)	Unid.	8,00	56,15	449,20
14.17	74130/006 Disjuntor termomagnético tripolar 150 A, padrão DIN (linha branca)	Unid.	2,00	242,13	484,26
14.18	C. Goiânia Disjuntor termomagnético tripolar 175 A, padrão DIN (linha branca)	Unid.	1,00	220,63	220,63
14.19	cotação Dispositivo residual diferencial - DR 125 A In 30 mA	Unid.	1,00	190,00	190,00
14.20	74131/004 Quadro de distribuição de embutir, com barramento, em chapa de aço, para 4 disjuntores unipolares + 8 bipolares + 1 tripolar + 1 DR, padrão europeu (linha branca), exclusive disjuntores	Unid.	1,00	312,73	312,73



ESTADO DO PARÁ
PREFEITURA MUNICIPAL DE TUCURUI
SECRETARIA MUNICIPAL DE OBRAS, URBANISMO E HABITAÇÃO



007

Planilha de Quantitativos e Preços

Construção de Quadra Coberta com Vestiário da E.M.E.F Dulcimar Mesquita Brito Botelho

Leis Sociais: 124,51%

BDI: 25%

Data: 21/01/13

ITEM		DESCRIÇÃO DOS SERVIÇOS	UNID.	QUANT.	VALOR UNIT.	TOTAL
14.21	74131/003	Quadro de distribuição de embutir, com barramento, em chapa de aço, para 1 disjuntor unipolar + 5 bipolares + 2 tripolares, padrão europeu (linha branca), exclusive disjuntores	Unid.	1,00	89,41	89,41
14.22	40802	Eletroduto de PVC rígido roscável 1", inclusive curvas	m	22,00	9,49	208,78
14.23	73613	Eletroduto de PVC rígido roscável 3/4", inclusive curvas	m	32,00	5,10	163,20
14.24	55865	Eletroduto de PVC rígido roscável 1 1/2", inclusive curvas	m	22,00	16,70	367,40
14.25	72308	Eletroduto de ferro galvanizado d= 3/4" - inclusive braçadeiras	m	86,00	16,75	1.440,50
14.26	72309	Eletroduto de ferro galvanizado d= 1" - inclusive braçadeiras	m	17,00	18,10	307,70
14.27	72310	Eletroduto de ferro galvanizado d= 1 1/2" - inclusive braçadeiras	m	34,00	32,15	1.093,10
14.28	73953/006	Luminária calha sobrepôr para lâmpada fluorescente 2x40 w, completa, incluindo reator eletrônico e lâmpadas	Unid.	6,00	91,65	549,90
14.29	73953/005	Luminária calha sobrepôr para lâmpada fluorescente 1x40 w, completa, incluindo reator eletrônico e lâmpadas	Unid.	1,00	64,86	64,86
14.30	74231/001	Luminária blindada para alta pressão, linha industrial projetor hermético para lâmpada de luz mista de 500W, com proteção da lâmpada	Unid.	15,00	103,83	1.557,45
Subtotal item 14						12.324,07

15		SISTEMA DE PROTEÇÃO CONTRA DESCARGAS ATMOSFÉRICAS				
15.1	cod. Seop 180414	Caixa de inspeção 30x30x40 cm, com tampa de ferro fundido	Unid.	5,00	110,51	552,55
15.2	1595	Conector de bronze para haste 5/8"	Unid.	12,00	16,69	200,28
15.3	72929	Cordoalha de cobre nu 35 mm ²	Unid.	24,00	31,19	748,56
15.4	68069	Haste tipo Cooperweld 5/8" - 3m	Unid.	5,00	38,53	192,65
15.5	73779/001	Tubo PVC 40 mm	Unid.	18,00	7,25	130,50
15.6	C. Goiânia	Terminal de pressão tipo prensa com 4 parafusos	Unid.	5,00	5,63	28,15
Subtotal item 15						1.852,69

16		SERVIÇOS DIVERSOS				
16.1	73787/001	Alambrado com tela de arame galvanizado fio 12 bwg, malha 2", revestido em PVC, fixada com tubos de ferro galvanizado 2"	m ²	147,00	115,54	16.984,38
16.2	74238/002	Portão em tubo de ferro galvanizado 2" e tela de arame galvanizado fio 12 bwg, malha 2", revestido em PVC, inclusive dobradiças e fechaduras	Unid.	4,00	614,40	2.457,60
16.3	74126/002	Bancada em granito cinza andorinha, para lavatório, com testeiiras - espessura 2 cm, largura 50 cm, conforme projeto	m	4,80	159,98	767,90
16.4	74228/001	Banco de concreto armado polido l= 0,45 m, sem arestas, conforme projeto	m	4,80	121,80	584,64
16.5	cod. Seop 190716	Barra de apoio para deficiente, em ferro galvanizado de 1 1/2", l= 140cm (lavatório), inclusive parafusos de fixação e pintura	Unid.	2,00	291,63	583,26
16.6	cod. Seop 190716	Barra de apoio para deficiente, em ferro galvanizado de 1 1/2", l= 80cm (bacia sanitária e mictório), inclusive parafusos de fixação e pintura	Unid.	8,00	291,63	2.333,04
16.7	74125/001	Espelho plano 4 mm	m ²	4,50	248,58	1.118,61
16.8	73603	Estrutura metálica com tabelas de basquete	cj	1,00	866,09	866,09
16.9	73604	Estrutura metálica de traves de futsal	cj	1,00	1.908,15	1.908,15
16.10	25399	Estrutura metálica para rede de voley	cj	1,00	436,16	436,16
16.11	20232	Soleira em granito cinza andorinha, l= 15 cm, e= 2 cm	m	2,90	75,10	217,79
16.12	9537	Limpeza geral	m ²	861,56	1,14	982,18
Subtotal item 16						29.239,80

Custo TOTAL com BDI incluso 509.563,68

Engº Civil Raimundo Nonato D. Duarte
Responsável Técnico
CREA 7360 D/PA

Eng. Civil Márcio Hiroshi M. Kamizono
Secretário Municipal de Obras,
Urbanismo e Habitação
Portaria 007/2014 - GP
CREA 20337 D/PA

800

ESTADO DO PARÁ
PREFEITURA MUNICIPAL DE TUCURUI
SECRETARIA MUNICIPAL DE OBRAS, URBANISMO E HABITAÇÃO

Construção de Quadra Coberta com Vestiário da E.M.E.F. Dulcimar Mesquita Brito Botelho

CRONOGRAMA FISICO-FINANCEIRO

ITEM	PERÍODO DE EXECUÇÃO	R\$	Mes 1		Mes 2		Mes 3		Mes 4		Mes 5		Mes 6		Mes 7		Mes 8		Mes 9		Referente Obra	(%)
	DESCRIÇÃO DOS SERVIÇOS		Q1	Q2	Q1	Q2	Q1	Q2	Q1	Q2	Q1	Q2	Q1	Q2	Q1	Q2	Q1	Q2	Q1	Q2		
1	SERVIÇOS PRELIMINARES	9.276,50	50%	50%																	1.82	
2	MOVIMENTO DE TERRA	9.782,94	4.638,25	4.638,25	50%	50%	4.891,47	4.891,47													1.92	
3	INFRAESTRUTURA	66.126,08																			12.96	
4	SUPERESTRUTURA	50.936,02																			10.00	
5	PARIEDES E PAINÉIS	35.497,58																			6.97	
6	COBERTURA	133.557,46																			26.21	
7	ESQUADRIAS	2.730,36																			0.54	
8	REVESTIMENTOS	27.661,80																			5.43	
9	PISOS	55.281,13																			10.86	
10	PINTURA	54.460,71																			10.66	
11	INSTALAÇÕES HIDRÁULICAS	6.111,85																			1.20	
12	INSTALAÇÕES SANITÁRIAS	5.574,97																			1.09	
13	DRENAGEM PLUVIAL	9.149,72																			1.80	
14	INSTALAÇÕES ELÉTRICAS	12.324,07																			2.42	
15	SISTEMA DE PROTEÇÃO CONTRA DESCARGAS	1.852,69																			0.36	
16	SERVIÇOS DIVERSOS	29.239,60	7%	7%	5%	5%	3%	3%	5%	5%	6%	6%	6%	6%	6%	6%	9%	9%	9%	9%	5.74	
VALOR DO CRONOGRAMA R\$		509.563,68	2.036,79	2.036,79	1.451,95	1.451,95	877,19	877,19	1.451,95	1.451,95	1.754,37	1.754,37	1.754,37	1.754,37	1.754,37	1.754,37	2.631,36	2.631,36	2.631,36	2.631,36	28.507,81	
PERCENTUAL MENSAL		100,00%	1,31%	1,31%	1,25%	1,25%	0,66%	0,66%	0,78%	0,78%	1,95%	1,95%	1,95%	1,95%	1,95%	1,95%	6,04%	6,04%	6,04%	6,04%	5,62%	

Engº Civil **Reinundo Norato D. Duarte**
Responsável Técnico
CREA 7360 D/PA

Engº Civil **Márcio Hiroshi M. Kamizono**
Secretário Municipal de Obras,
Urbanismo e Habitação
Portaria 007/2014 - GP
CREA 20337 D/PA



Ministério da Educação
Fundo Nacional de Desenvolvimento da Educação - FNDE
Coordenação Geral de Infraestrutural Educacional – CGEST

FNDE

Fundo Nacional
de Desenvolvimento
da Educação

009

MEMORIAL DESCRITIVO

PROJETO PADRÃO PARA QUADRA POLIESPORTIVA COM VESTIÁRIOS - (980,40 m²)

1. CONSIDERAÇÕES INICIAIS

Trata-se do projeto de quadra poliesportiva a ser implantada nas escolas municipais e estaduais nas diversas regiões do Brasil, através do Fundo Nacional de Desenvolvimento da Educação – FNDE.

O referido projeto apresenta uma área total de 980,40 m² de área coberta, para adoção em terrenos de 44x32 metros quadrados.

Este memorial tem por objetivo descrever e especificar de forma clara a construção da estrutura metálica, cobertura e demais instalações, de forma a complementar as informações contidas nos projetos.

Todos os materiais a serem empregados na obra deverão ser comprovadamente de boa qualidade e satisfazer rigorosamente as especificações constantes neste material e nos respectivos projetos. Todos os serviços deverão ser executados em completa obediência aos princípios de boa técnica, devendo ainda satisfazer rigorosamente às Normas Brasileiras.

2. SERVIÇOS PRELIMINARES

Deverá ser fixada, em local visível, placa da obra, conforme modelo disponibilizado pelo Governo Federal.

3. MOVIMENTO DE TERRA

Os serviços de escavação, compactação e reaterro deverão ser executadas de acordo com as Normas Técnicas Brasileiras a fim estabelecer as cotas de níveis e condições previstas em projeto para execução da obra.

4. FUNDAÇÃO E PILARES

Após compactação do fundo da vala, esta deverá estar limpa e isenta de material orgânico. Deverá ser executada uma camada de concreto magro com 5,0 cm de espessura, com traço 1:4:8.

A fundação dos pilares será do tipo direto em blocos de concreto armado, conforme dimensões em projeto. Dependendo da resistência do solo (esta deverá ser definida antes da etapa de escavação), poderá haver a necessidade de se executar brocas, com armação longitudinal de aço CA-50 com diâmetro de 8 mm e estribos de diâmetro 5,0 mm a cada 20 cm.

Todos os blocos de fundação serão interligados por uma viga baldrame com seção transversal de dimensões constantes em planta.

Nos blocos, pilares e viga baldrame serão utilizados concreto com fck de 25 MPa e aço CA50 nos diâmetros conforme disposição em projeto estrutural.

5. ESTRUTURA METÁLICA E COBERTURA

As ligações da estrutura metálica serão soldadas, e todos os perfis metálicos utilizados deverão ser do tipo aço estrutural ASTM A-36, em conformidade com as indicações no projeto. Seguem abaixo os perfis utilizados:

Todos os perfis metálicos, após limpeza, deverão receber pintura prime anti-corrosão, em duas demãos, e pintura de acabamento na cor amarela.

Todos os pilares serão de concreto com fck de 25 MPa, e pintura sobre a superfície de concreto na cor amarela, conforme projeto arquitetônico.

A cobertura será em forma de arco conforme projeto, com a utilização de telhas de aço galvanizado ondulada de 0,5 mm de espessura, na cobertura e nos fechamentos laterais. As cores da estrutura deverão seguir as especificações constantes no projeto arquitetônico, sendo utilizada a cor amarela, conforme figura 1.



Figura 1: cor amarela para pintura sobre concreto e estrutura de aço.

6. PISOS

Piso industrial polido cor cinza em cimento comum, com granitina (areia e pedriscos mistos) com 17 mm de espessura acabada, em placas de 1,50 x 1,50 m, com junta plástica na cor cinza e demarcação e pintura à base de resina acrílica nas cores branca, laranja e azul.

7. PAREDES E REVESTIMENTOS

Para o fechamento de paredes das cabeceiras da quadra, serão usados tijolos de barro especial, bem cozidos, leves duros e sonoros, com 08 (oito) furos, com dimensões de 9x19x19cm, que serão revestidas de ambos os lados e localizadas segundo a especificação no projeto de Arquitetura.

Para o fechamento em elemento vazado em cimento de 20 x 20 cm, acabamento em duas demãos de pintura látex acrílica, localizados segundo a especificação no projeto de Arquitetura.

8. ARQUIBANCADAS

Estrutura de alvenaria de tijolo maciço sob placas pré-moldadas de concreto armada para os assentos, com inclinação de 0,5 %.

Os espelhos das arquibancadas serão em alvenaria de bloco cerâmico com revestimento em uma face e pintura látex acrílica.

9. EQUIPAMENTOS ESPORTIVOS

Basquete: estrutura para tabela modelo oficial, removível conforme detalhe de Arquitetura.

Voleibol: poste de voleibol oficial removível completo, rede, antena de fibra de vidro, protetores dos postes e cadeira para juiz.

Futebol de Salão e Handebol: trave oficial móvel e rede.

Verificar detalhes no projeto de arquitetura, de tubos chumbados no piso para receber estes equipamentos.

10. INSTALAÇÕES ELÉTRICAS

A instalação elétrica obedece ao projeto e às normas da ABNT. A fiação será de cobre, com revestimento anti-chama, sendo a distribuição aparente através de eletrodutos de aço galvanizado. O quadro de distribuição será de sobrepor e a ligação das lâmpadas será através dos próprios disjuntores.

As luminárias deverão possuir proteção para as lâmpadas.

A fixação dos eletrodutos e luminárias deverão garantir segurança e alinhamento.

Os quatro pilares de canto serão aterrados, com hastes tipo Cooperweld 5/8" de 3,00 m de comprimento.

11. VESTIÁRIOS E SANITÁRIOS

Na área interna deverá ser utilizado piso de cerâmico (33X33cm) na cor branca, PI- 5.

As paredes serão revestidas internamente com cerâmica 20x20 cm na cor branca, PI-3.

As paredes externas serão revestidas com cerâmica 10x10 cm nas cores definidas em projeto.

12. SERVIÇOS DIVERSOS

Durante a obra deverá ser feito periodicamente remoção de todo entulho e detritos que venham a se acumular no local.

Ao final da obra deverá haver especial cuidado em se remover quaisquer detritos ou salpicos de concreto endurecido no piso ou demais equipamentos da quadra.

014

RIO TOCANTINS

VILA NOVA

BAIRRO
MANGALBAIRO
ALTO ALEGRE

MAPA DE LOCALIZAÇÃO

ARQUITETÓNICO

**Produttori del
Tucurui**
CASA DE VITICULTURA
FNDE

Ang. N. 10, 1981.

DATA	OUTUBRO / 2011
VALOR	171500

97-06-3-B-7-10

[illegible]

PREFEITURA MUNICIPAL DE
ESCOLA DULCINAR E
RUA MARQUES DO AMARAL
CABUENO
PLANTA DE COC

Produttori di
Tucurui
FENO


[illegible]

10 NORTH K. BARRY, BAY
CINCINNATI, OHIO 45202
Tel. 5, 0675


[illegible][illegible]

1. The first step is to identify the problem or question that needs to be answered. This involves understanding the context and the specific requirements of the task.




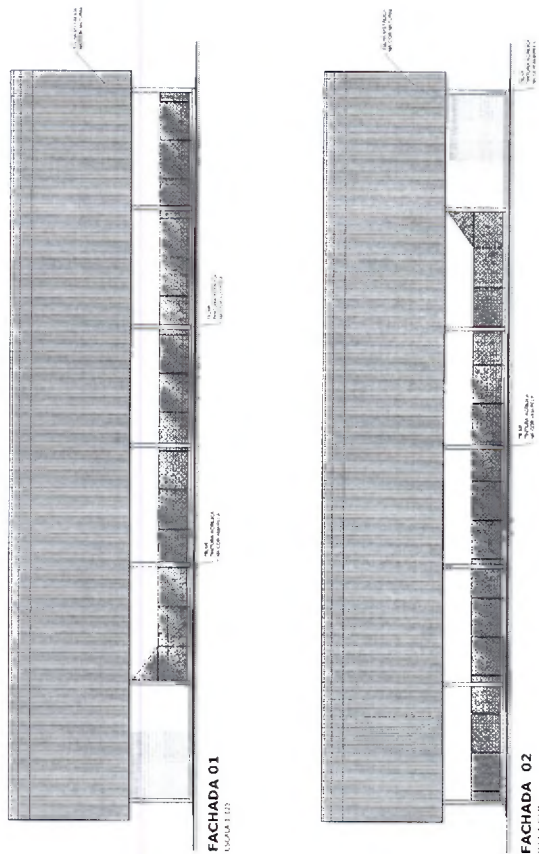

FACHADA 02







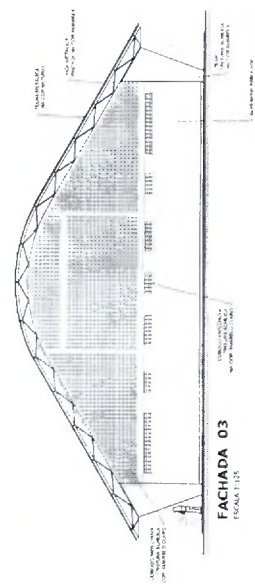



FACHADA 03

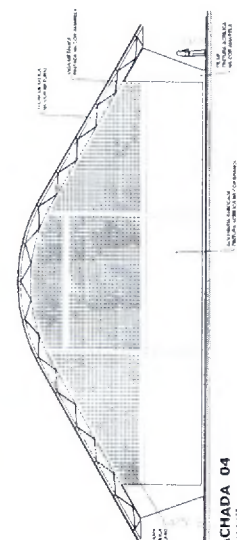


FACHADA 04

[illegible]

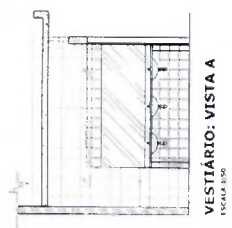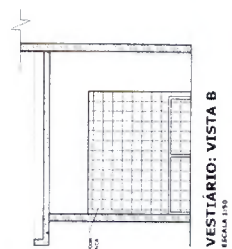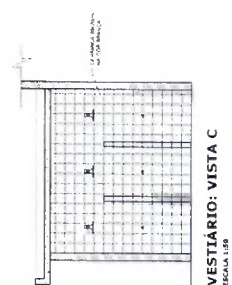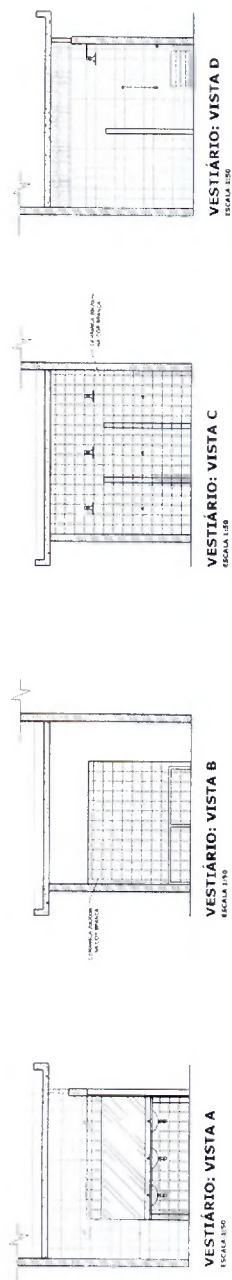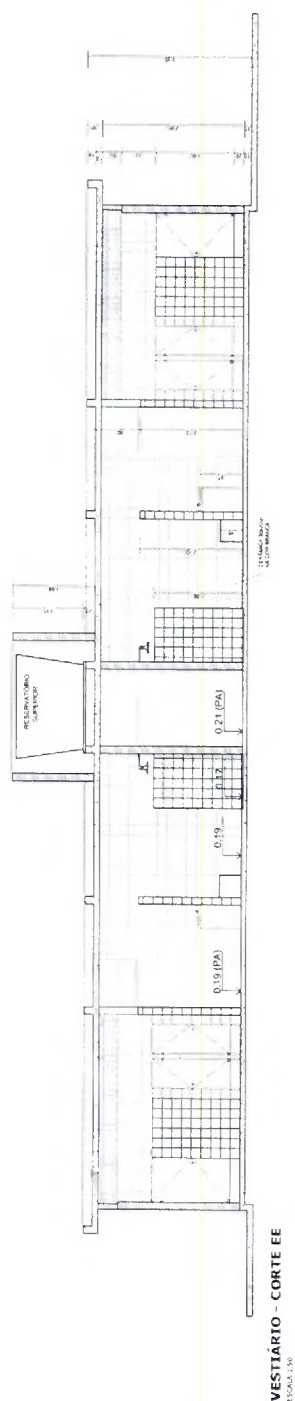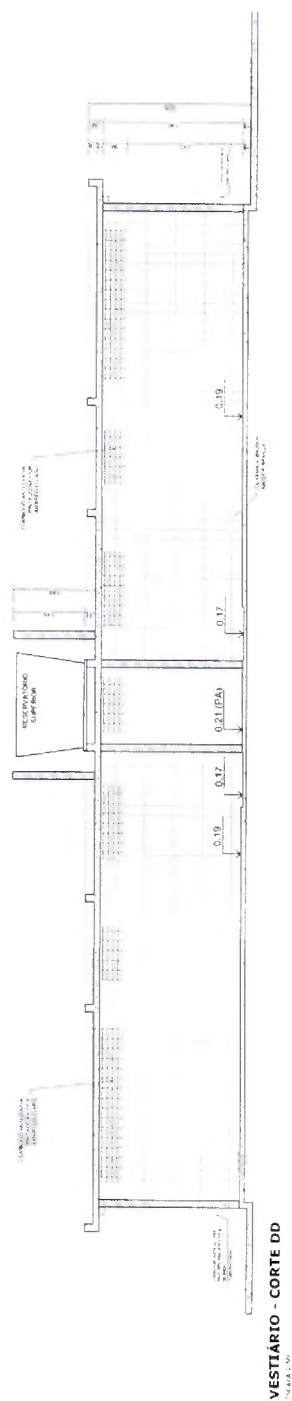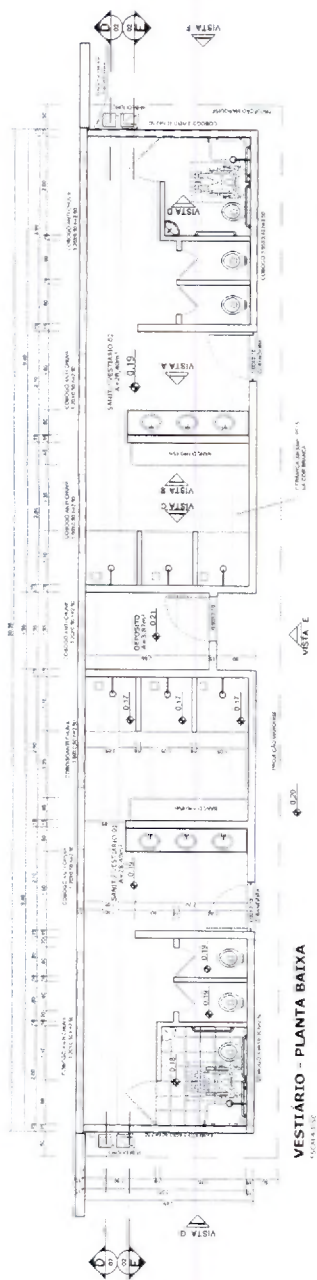


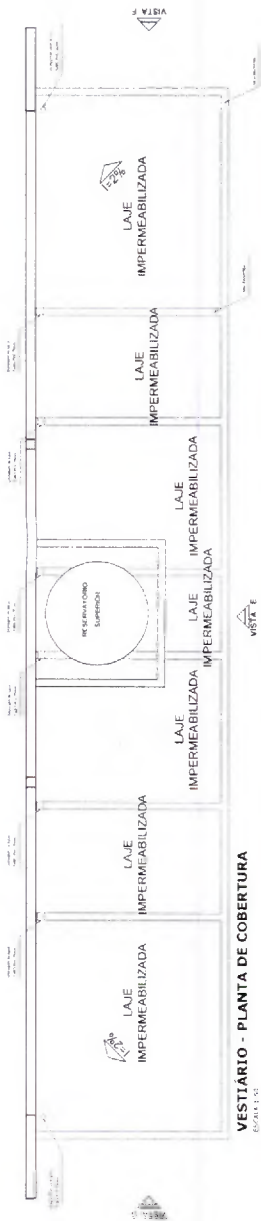

VESTIBULO - PLANTA DE COBERTURA
ESCALA 1:50

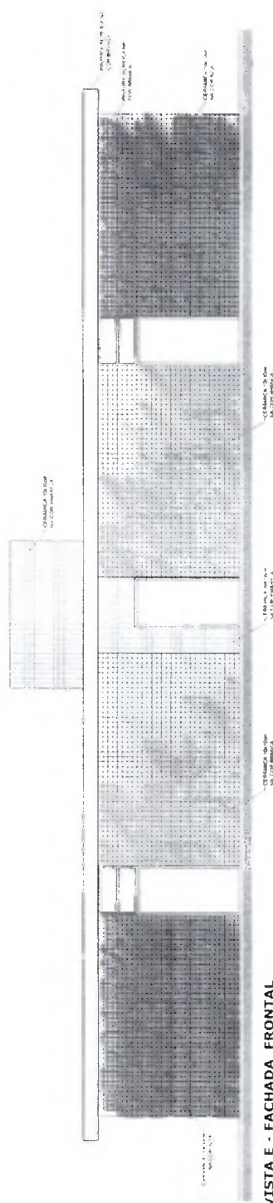


VESTIBULO: VISTA E - FACHADA FRONTAL
ESCALA 1:50

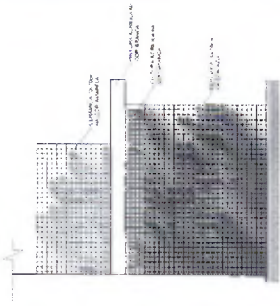


VESTIBULO: VISTA G - FACHADA LATERAL
ESCALA 1:50

		Ministério da Educação FND Fundação Nacional de Desenvolvimento	
PROJETO PADRÃO - FNDE			
MUNICÍPIO - UF			
PROPOSTA - Nº			
ENCOMENDADO			
PROPOSTA Nº			
RES. TÉCNICO			
DATA			
Nº			
OBSERVAÇÕES			
QUADRA COBERTA COM VESTIBULO PROJETO ARQUITETÔNICO			
QUADRA COBERTA DETALHE PINTURA DO PISO		ARQ	
VESTIBULO COBERTURA E FACHADAS		04/05	

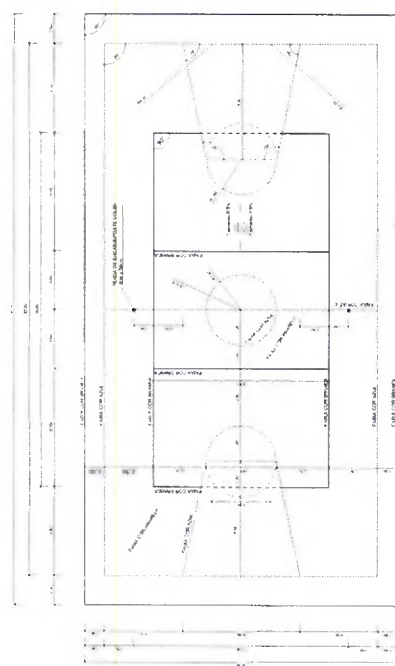


PINTURA DO PISO DA QUADRA - FAIXAS
ESCALA 1:50

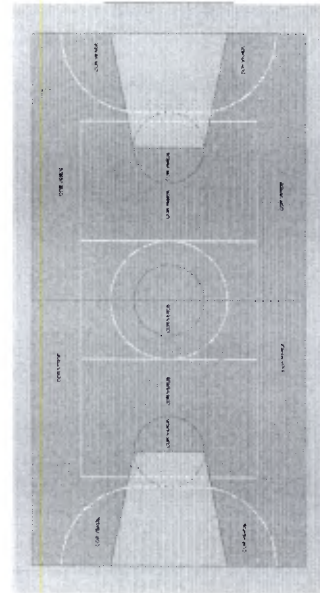

PINTURA DO PISO DA QUADRA - ÁREA INTERNA
ESCALA 1:50




BALISA FUTEBOL
VISTA FRONTAL
ESCALA 1:20

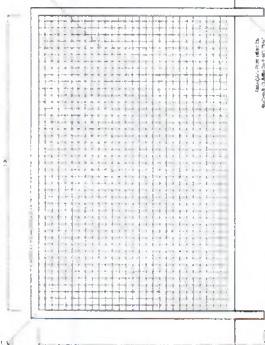


BALISA FUTEBOL
VISTA LATERAL
ESCALA 1:20




BALISA FUTEBOL
VISTA SUPERIOR
ESCALA 1:20

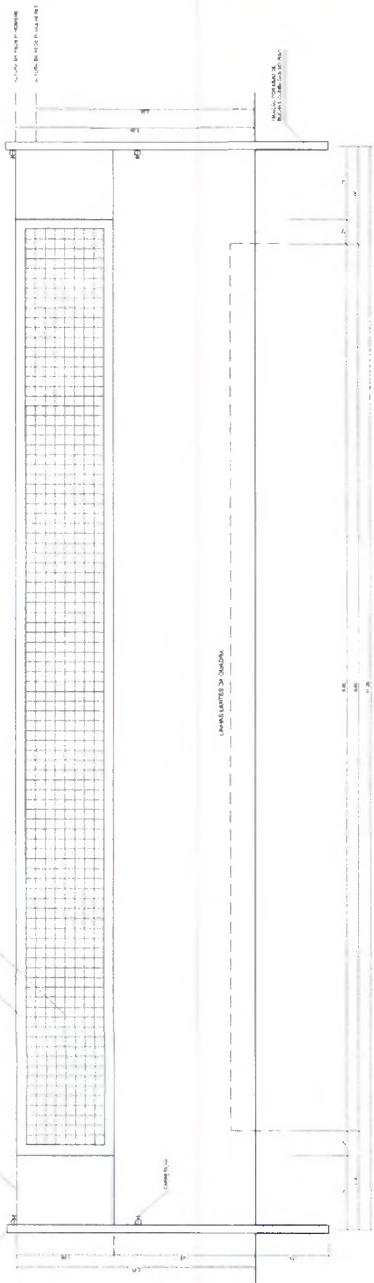


VISTA REDE DE VOLEIBOL
ESCALA 1:20

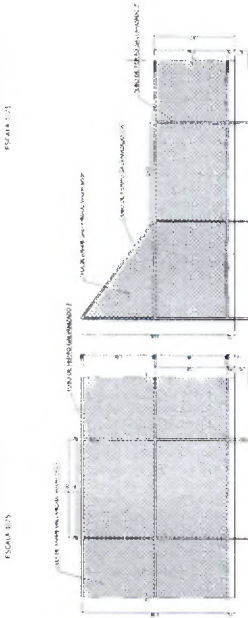


VISTA DO ALAMBRADO (FUNDOS)
ESCALA 1:20

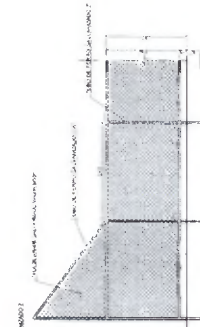

VISTA DO ALAMBRADO (LATERAL)
ESCALA 1:20

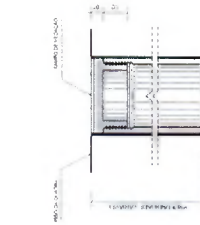

DETALHE D1
BUCHA C/ TAMPO
ESCALA 1:2

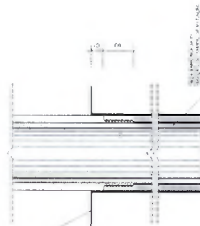

DETALHE D1
BUCHA C/ ELEMENTO
ESCALA 1:2



DETALHE D1
VISTA SUPERIOR
ESCALA 1:2

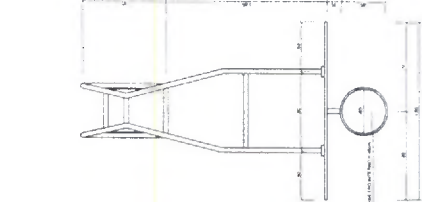


TABELA DE BASQUETEBOL
VISTA SUPERIOR
ESCALA 1:20

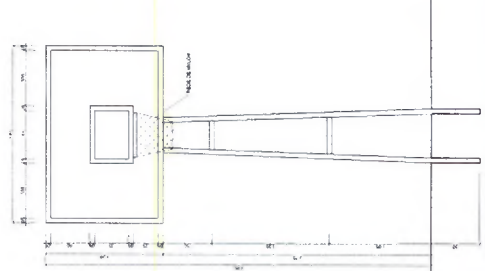


TABELA DE BASQUETEBOL
VISTA FRONTAL
ESCALA 1:20

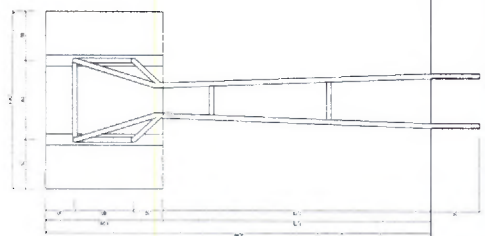


TABELA DE BASQUETEBOL
VISTA POSTERIOR
ESCALA 1:20

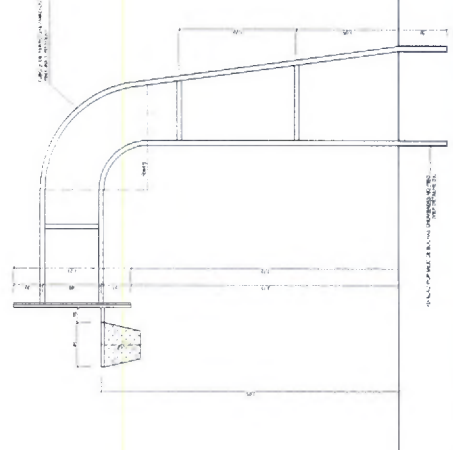





TABELA DE BASQUETEBOL
VISTA LATERAL
ESCALA 1:20

FND Fundação Nacional de Desenvolvimento da Educação Ministério da Educação	
PROJETO PADRÃO - FNDE	
PROJETO - 1.01	PROJETO - 1.02
PROJETO - 1.03	PROJETO - 1.04
PROJETO - 1.05	PROJETO - 1.06
PROJETO - 1.97	PROJETO - 1.98
PROJETO - 1.99	PROJETO - 1.100
020	
OBSERVAÇÕES	
QUADRA COBERTA COM VESTÍLIO	
PROJETO ARQUITETÔNICO	
DETALHES	
ARQ	
05/05	

VERBA DOBROS E 1/2



VERBA DOBROS E 1/2

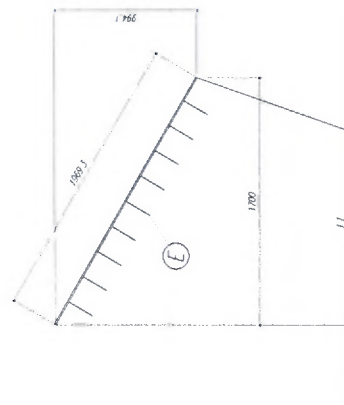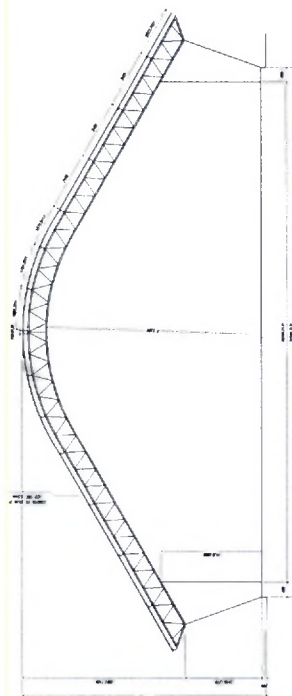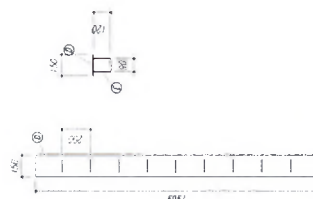

NOTAS

- 1- VERBA DOBROS E 1/2
- 2- VERBA DOBROS E 1/2
- 3- VERBA DOBROS E 1/2
- 4- VERBA DOBROS E 1/2
- 5- VERBA DOBROS E 1/2
- 6- VERBA DOBROS E 1/2
- 7- VERBA DOBROS E 1/2
- 8- VERBA DOBROS E 1/2
- 9- VERBA DOBROS E 1/2

PREPARO DA SUPERFÍCIE

1- VERBA DOBROS E 1/2

2- VERBA DOBROS E 1/2

3- VERBA DOBROS E 1/2

4- VERBA DOBROS E 1/2

5- VERBA DOBROS E 1/2

6- VERBA DOBROS E 1/2

7- VERBA DOBROS E 1/2

8- VERBA DOBROS E 1/2

9- VERBA DOBROS E 1/2

FNDE **BRASIL**

Ministério da Educação

Projeto Nacional de Fomento à Educação Básica

PROJETO PADRÃO - FNDE

NUMERO - 01

PROJETO PADRÃO

PROJETO

PROJETO

QUADRA ESCOLAR 02


PROJETO ESTRUTURAL

ESTRUTURA METÁLICA

PLANTA BARRA - CORTE A-B E DETALHES

EST

01/11

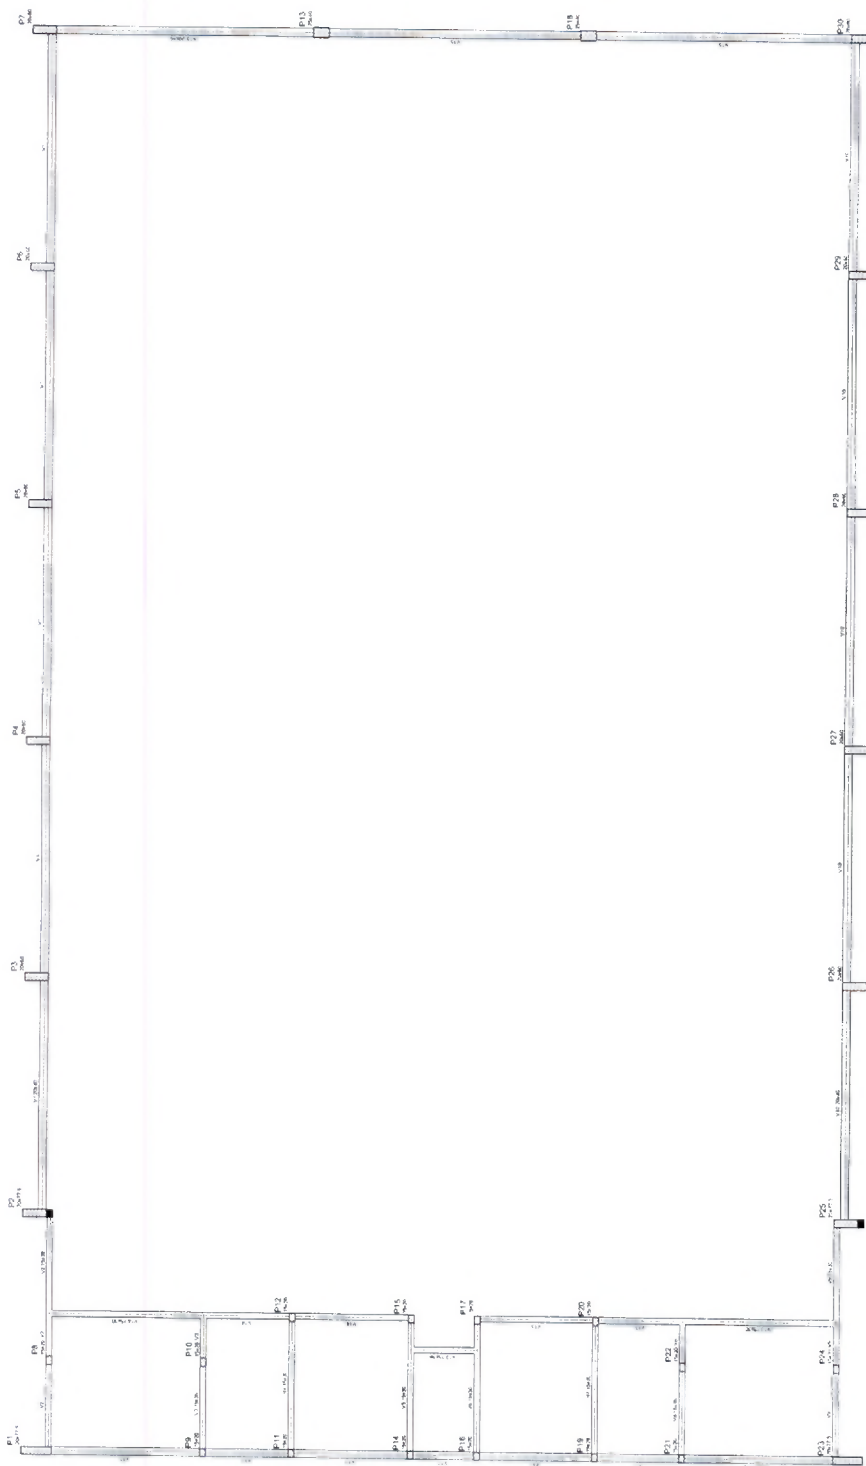


123456789101112

123456789101112

COLEÇÃO 1978 BRASIL MINISTÉRIO DA EDUCAÇÃO RUA RICARDO FALCÃO, 100 - CENTRO 20030-000 - RIO DE JANEIRO		Fundação Nacional de Desenvolvimento FNDE Rua Leopoldo de Bulhões, 1460 20040-000 - RIO DE JANEIRO	
PROJETO PADRÃO - FNDE			
MATERIAL - 1/50 PROJETISTA: LINDA DE OLIVEIRA		PROJETISTA: RESP. TÉCNICO: CREA:	
DATA:		023	
QUADRA COBERTA		PROJETO ESTRUTURAL ESTRUTURA DE CONCRETO FORMA DE PAVIMENTO - NÍVEL 000	
03/11		03/11	

[illegible]

Forma do pavimento Nivel 320

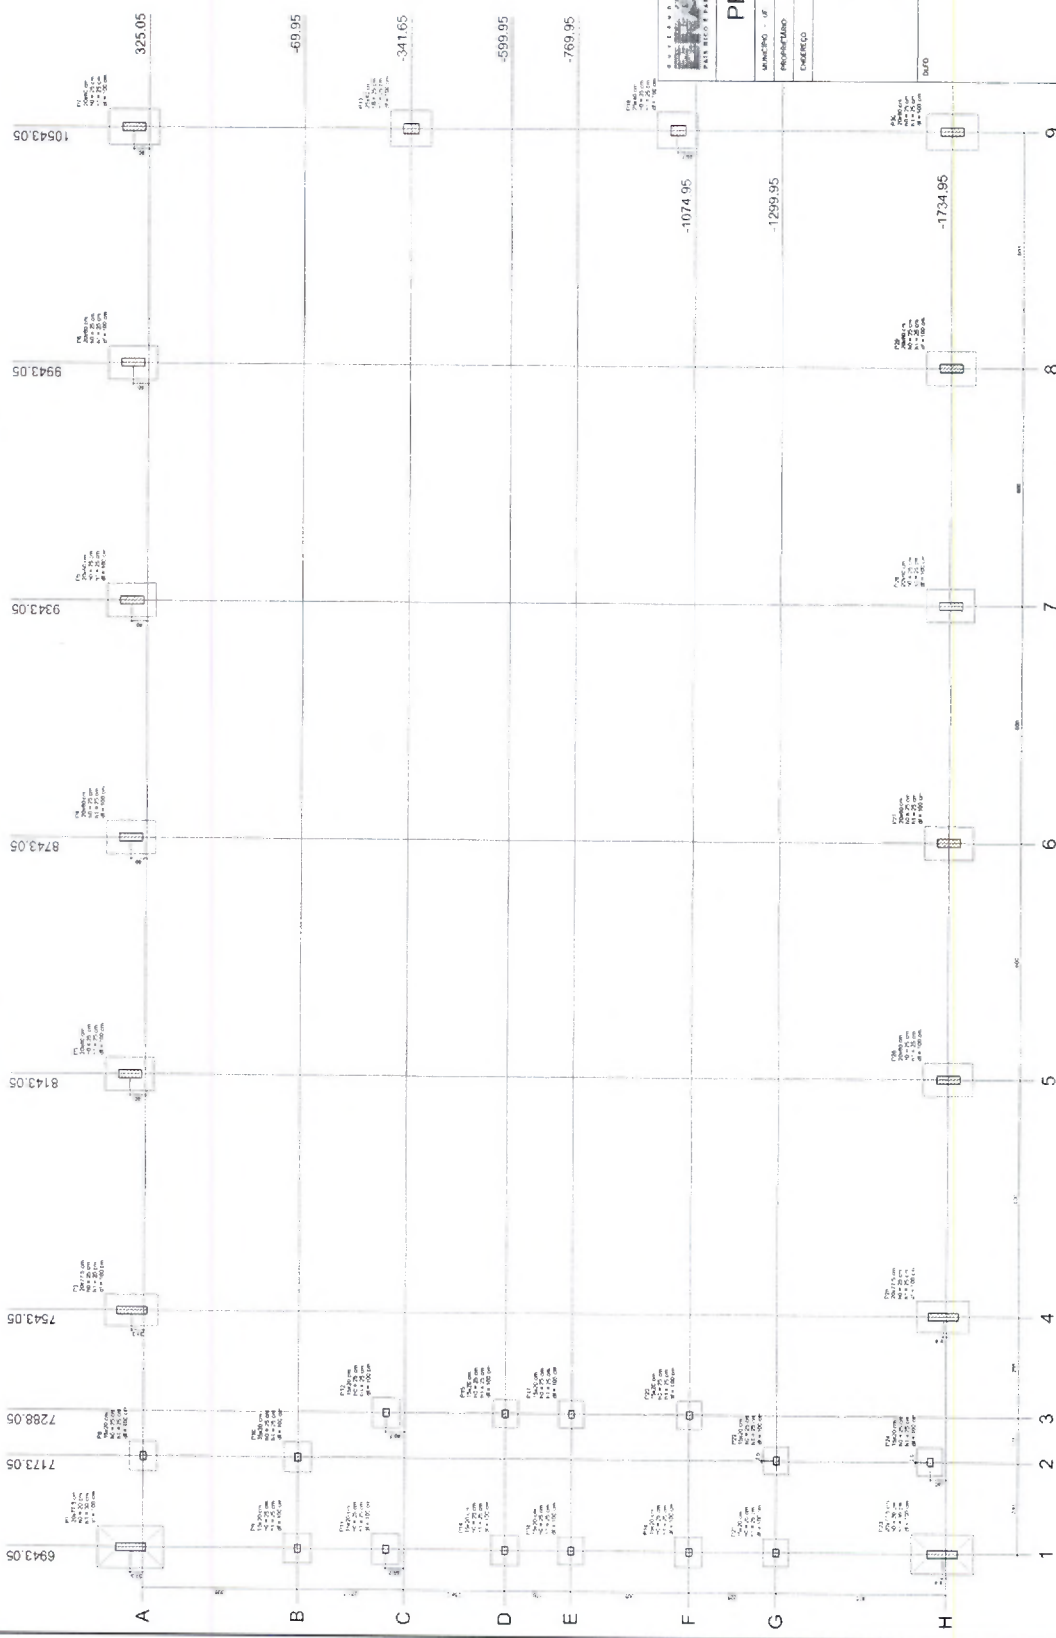

Planta de locação

Item	Descrição	Quantidade	Valor Unitário	Valor Total
1	...	...	...	...
2	...	...	...	...
Ministério da Educação
FNDE
 Fundo Nacional de Desenvolvimento da Educação
 PARECER Nº 111/2001

PROJETO PADRÃO - FNDE

UNIVERSO - UF
 PROPOSTA Nº
 ENDEREÇO

PROJETO Nº
 RESOLUÇÃO Nº
 DATA

PROJETO Nº
 RESOLUÇÃO Nº
 DATA

PROJETO Nº
 RESOLUÇÃO Nº
 DATA

025

QUADRA COBERTA
PROJETO ESTRUTURAL
 ESTRUTURA DE CONCRETO
 PLANTA DE LOCAÇÃO

EST 05/11

P14.3	P24.3	P34.3
P44.3	P54.3	P64.3
P74.3	P84.3	P94.3
P104.2	P114.2	P124.2
P134.2	P144.2	P154.2
P164.1	P174.1	P184.1
P194.1	P204.1	P214.1
P224.1	P234.1	P244.1
P2894.1	P2904.1	P2914.1
P2924.1	P2934.1	

AÇO	N	DIAM	D	UNIT	C TOTAL (cm)
60	1	5,0	42	195	8190
	2	5,0	490	31	15190
	3	5,0	203	159	32777
	4	5,0	259	159	32777
	5	5,0	259	36	2520
50	6	5,0	70	36	2520
	7	10,0	4	78	312
	8	10,0	26	81	8268
	9	10,0	31	118	12618
	10	10,0	30	VAR	VAR
	11	12,5	64	78	4392
	12	12,5	64	367	23468
	13	12,5	58	VAR	VAR
	14	12,5	58	VAR	VAR
	15	12,5	6	94	564

ACC	DIAM	C TOTAL (m)	PESO+10% (kg)
CA50	10.0	146.8	99.6
CA60	12.5	392.5	416.2
CA60	5.0	807.4	136.8
PESO TOTAL			
CA50	515.8		
CA60	136.8		

Vol. de concreto total = 5,82 m³
Área de forma total = 85,74 m²

Ministério da Educação

FADE

Fundo Nacional de Desenvolvimento da Educação

PROJETO PADRÃO - FNDE

[illegible]


Summary


QUADRA COBERTA

ESTRUTURA DE CONCRETO PILARES (P1 AO P11)	PROJETO ESTRUTURAL
--	--------------------

TSE

06/11

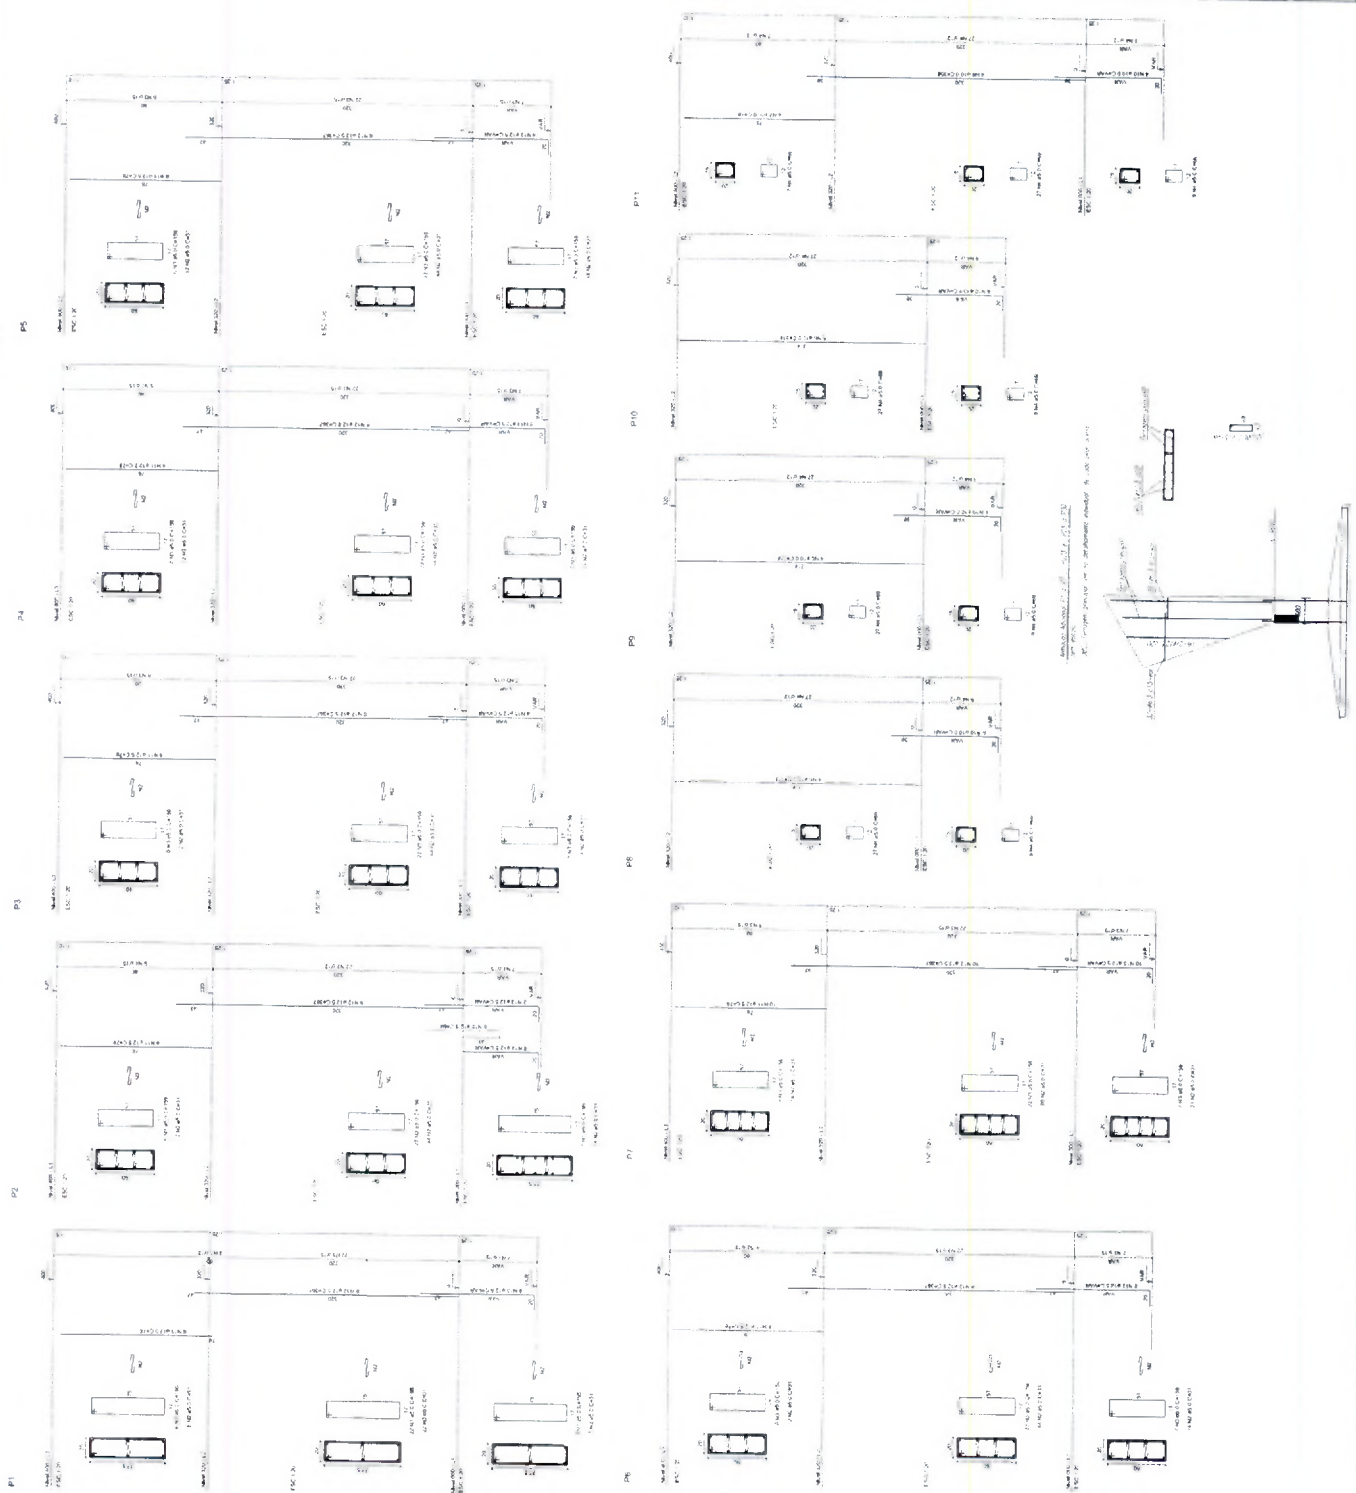

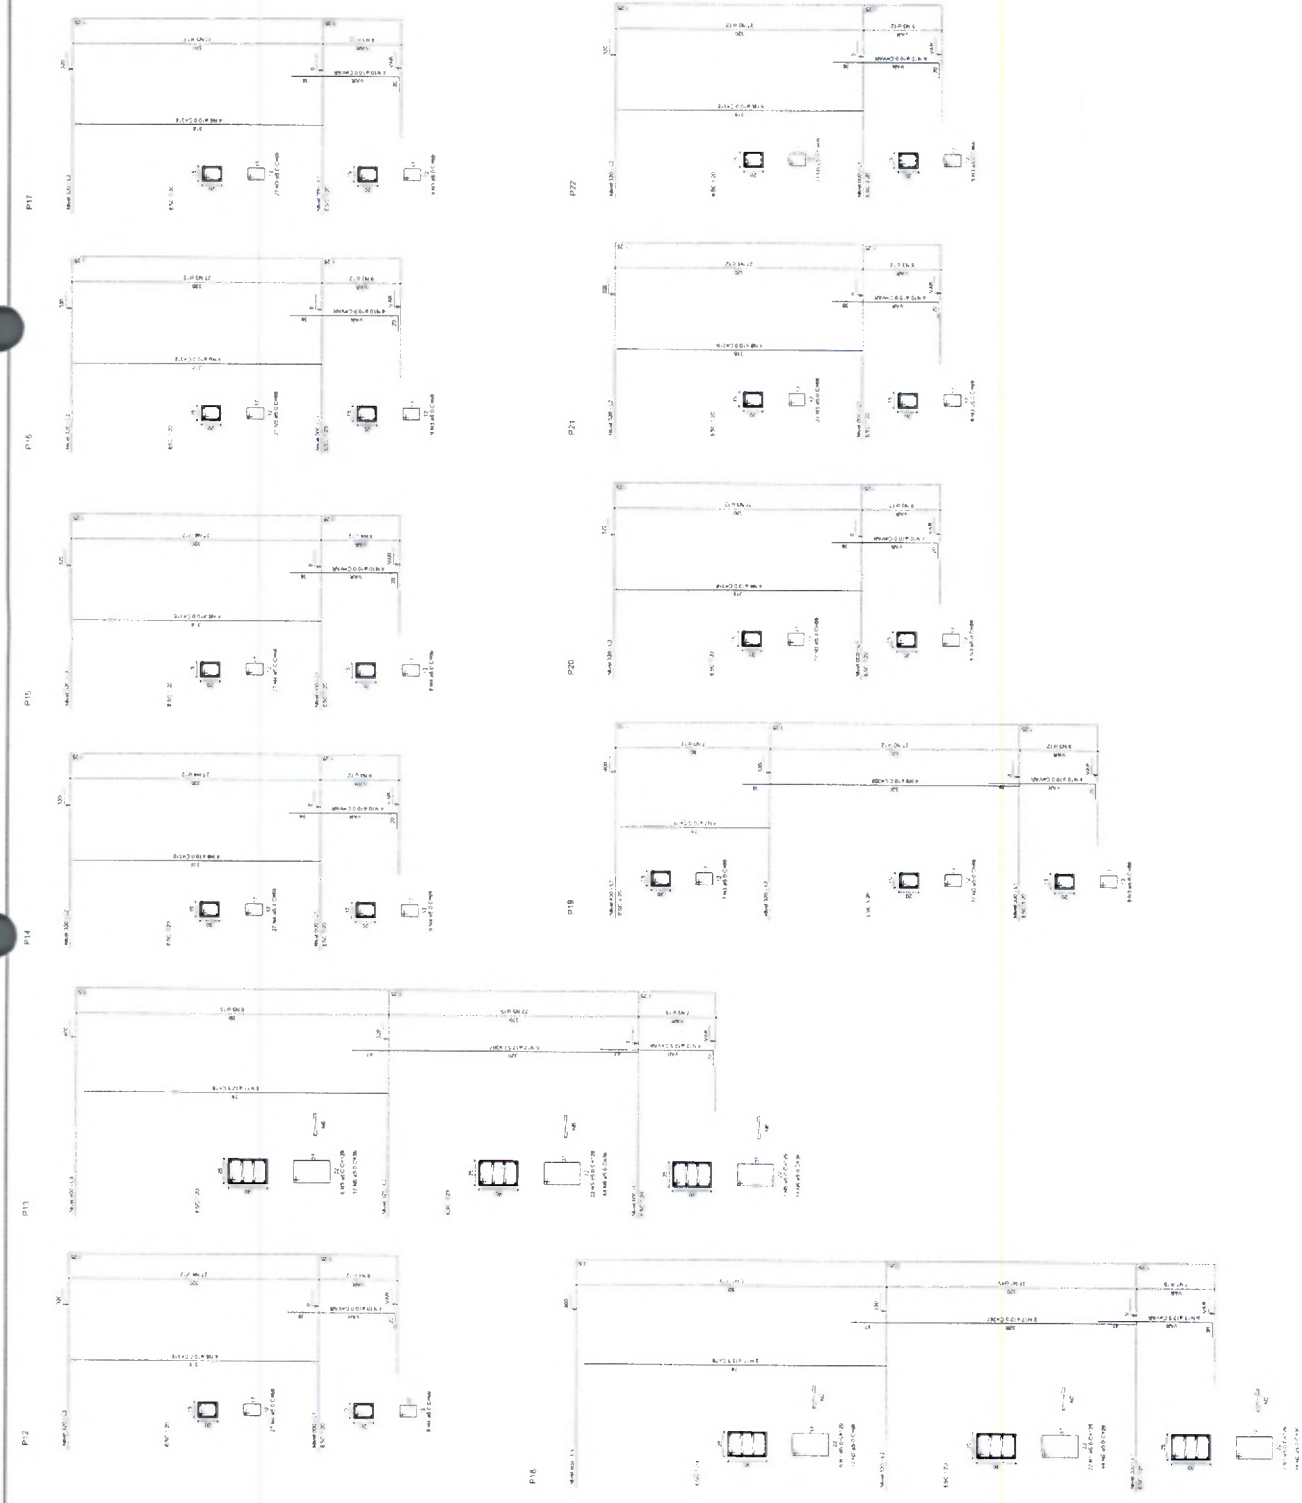

Ministério da Educação
FNEDE
FUNDAÇÃO NACIONAL DE DESENVOLVIMENTO DA EDUCAÇÃO

PROJETO PADRÃO - FNEDE

BARRACÃO: 18	PROJETO (ARQ):	INSTRUMENTO:	RESP. TÉCNICO:	CUBA:
EXERCÍCIO:				
027				
OBSERVAÇÕES:				

QUADRA COBERTA


PROJETO ESTRUTURAL

ESTRUTURA DE CONCRETO

PLANO S (P12 ao P27)

EST

07/11

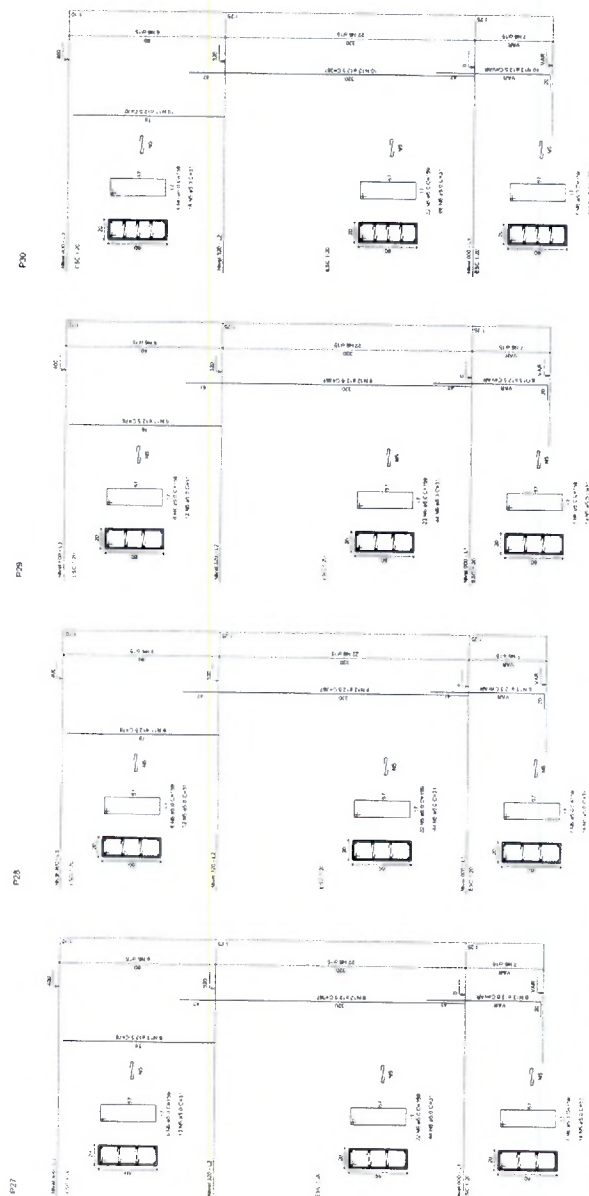

P18-L3	P19-L3	P23-L3
P25-L3	P26-L3	P27-L3
P28-L3	P29-L3	P30-L3
P16-L2	P17-L2	P18-L2
P19-L2	P20-L2	P21-L2
P22-L2	P23-L2	P24-L2
P25-L2	P26-L2	P27-L2
P28-L2	P29-L2	P30-L2
P16-L1	P17-L1	P18-L1
P19-L1	P20-L1	P21-L1
P22-L1	P23-L1	P24-L1
P25-L1	P26-L1	P27-L1
P28-L1	P29-L1	P30-L1

ANO	N	DIAM	O	UNIT	C. TOTAL
				(cm)	(cm)
60	1	5,0	35	129	4515
	2	5,0	70	36	2520
	3	5,0	259	69	17871
	4	5,0	485	195	81560
	5	5,0	1003	450	181500
	6	5,0	2003	159	322779
50	7	10,0	4	78	312
	8	10,0	26	318	8268
	9	10,0	132	1042	138240
	10	10,0	30	343	3430
	11	12,5	64	78	4592
	12	12,5	64	367	23486
	13	12,5	98	148	14512
	14	12,5	125	194	24250
	15	12,5	6	94	595
	16	12,5	6	94	595

Aço	DIAM	C TOTAL (m)	PESO+10% (kg)
CA50	10.0	146.8	99.6
	12.5	392.5	416.2
CA60	5.0	807.4	136.8
PESO TOTAL			
CA50	515.8		
CA60	136.8		

Vol. de concreto total = 5,82 m³
Área de forma total = 85,74 m²



PROJETO PADRÃO - FNDE

[illegible]

P134P16N174P20P214P24

P22

S154B184S174S204S214S224S24

P10

P134P16N174P20P214P24


S154B184S174S204S214S224S24

P134P16N174P20P214P24






S154B184S174S204S214S224S24




P134P16N174P20P214P24

S154B184S174S204S214S224S24

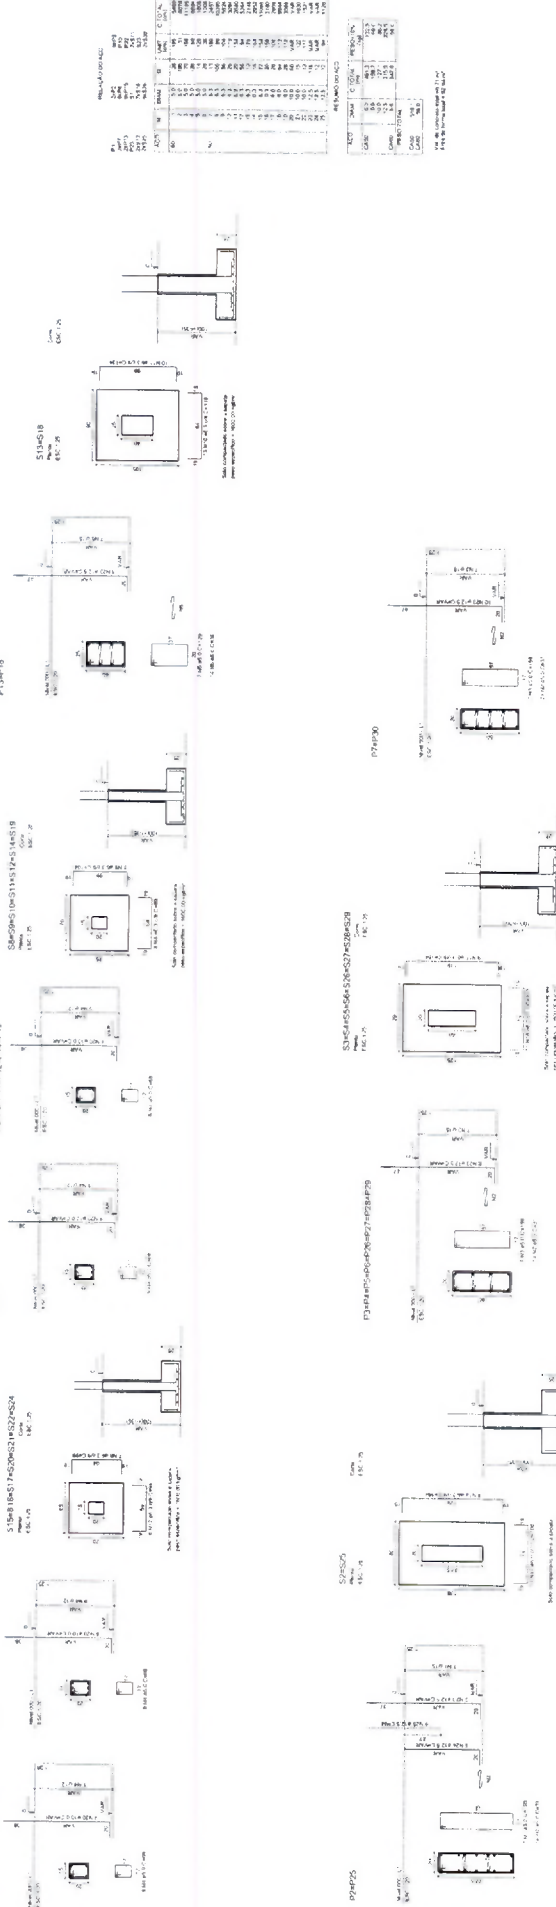

Ministério da Educação FNDE Fundação Nacional do Desenvolvimento da Educação	
PROJETO PADRÃO - FNDE	
MUNICÍPIO - UF	
PROPOSTURA	
LIMITE DO	
PROPOSTURA	
RESP. TÉCNICO	
CREA	
DUFO	
CREA	
029	
OBSERVAÇÕES	
QUADRA COBERTA	
PROJETO ESTRUTURAL	
ESTRUTURA DE CONCRETO	
SAPATAS	
EST	
09/11	

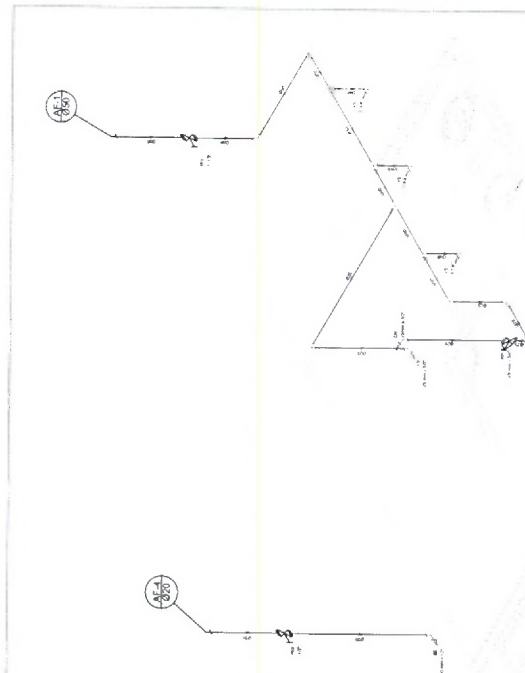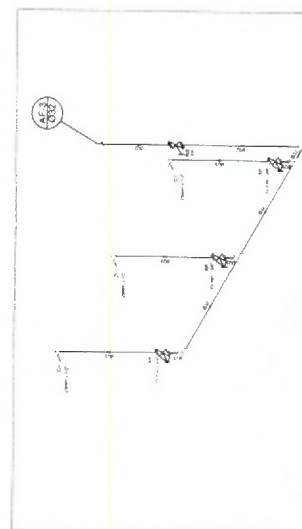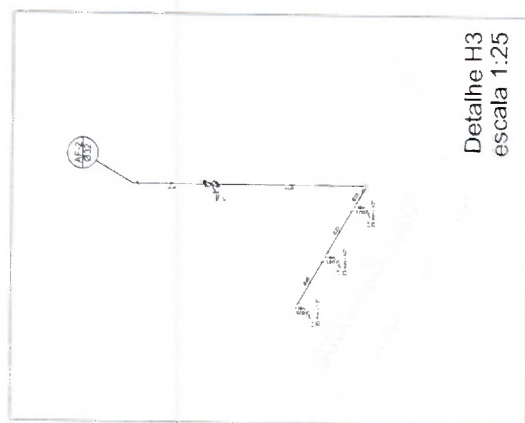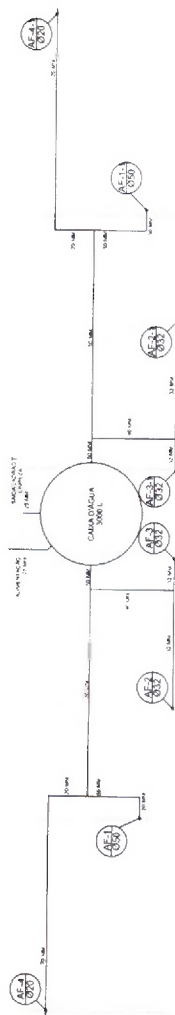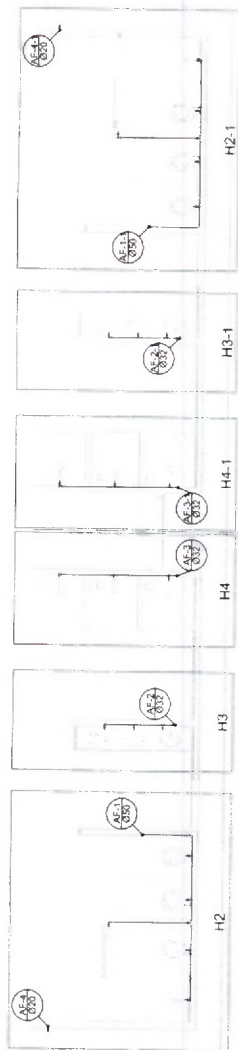[illegible][illegible]

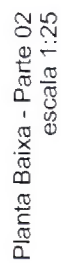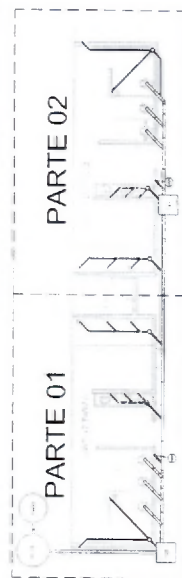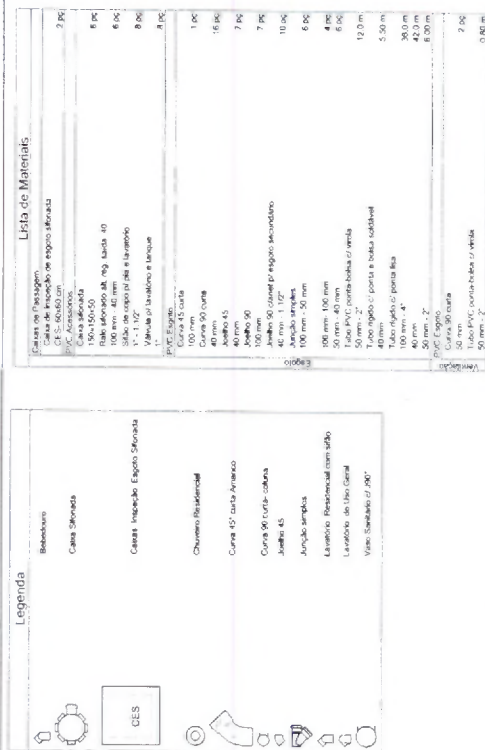Planta Baixa - Parte 01
escala 1:25

LOCALIZAÇÃO
escala 1:100

Ministério da Educação

FNDE

Coordenadoria Nacional de Desenvolvimento da Educação

PROJETO PADRÃO - FNDE

[illegible]

8420 1076 2




033354666705

	A
	H
	L
	D
	C
	S
	C
	C
	A
<	


QUADRA COBERTA	
PROJETO SANITARIO	
QUADRA COBERTA	

Planta Baixa	SAN
--------------	-----

DATA	01/01
INSCRIÇÃO	01/01
DATA	01/01
INSCRIÇÃO	01/01

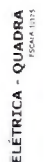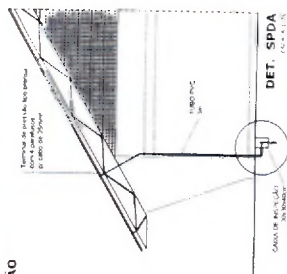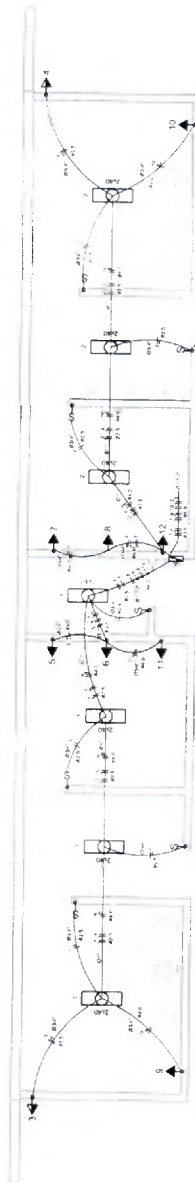PSCADA 11/17/95[illegible]

ELÉTRICA - VESTIÁRIO

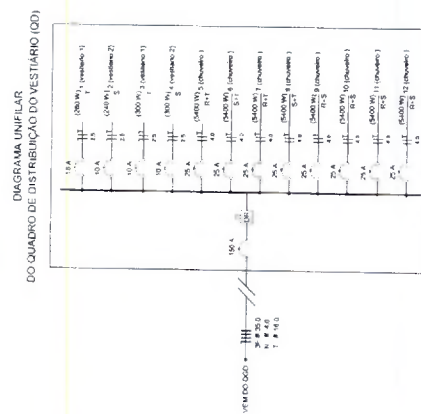

Quadro de Cargas (QD) - 220/127V

[illegible][illegible]

Usa de Materia 22012 IV	
Análisis de las actividades	
Corrección 1	36 días
Corrección 2	36 días
**ESTADO DO PARÁ
PODER EXECUTIVO
PREFEITURA MUNICIPAL DE TUCURUÍ
GABINETE DO PREFEITO**

035

Tucuruí (PA), 07 de maio de 2014.

DO: PREFEITO MUNICIPAL

PARA: COMISSÃO PERMANENTE DE LICITAÇÃO

A fim de atendermos a solicitação da Secretaria Municipal de Obras, Urbanismo e Habitação, com a contratação de empresa especializada em engenharia civil, para execução de obra de CONSTRUÇÃO DA QUADRA COBERTA COM VESTIÁRIO DA E. M. E. F. DULCIMAR MESQUITA BRITO BOTELHO, LOCALIZADA NO MUNICÍPIO DE TUCURUÍ (PA), CONFORME CONVÊNIO FIRMADO COM O FNDE, conforme solicitado.

Cordiais Saudações,

SANCLER ANTONIO WANDERLEY FERREIRA
Prefeito Municipal



**ESTADO DO PARÁ
PREFEITURA MUNICIPAL DE TUCURUÍ
COMISSÃO PERMANENTE DE LICITAÇÃO**

036

Tucuruí (PA), 08 de maio de 2014.

A

Secretaria Municipal de Fazenda

ATT: Sra. Jane Sheila Vaz Rodrigues

M.D. Secretária

PEDIDO DE DOTAÇÃO ORÇAMENTÁRIA

Vimos por meio deste, solicitar de V. Sa., a Dotação Orçamentária para a licitação do tipo TOMADA DE PREÇO, que tem como objeto, a **CONTRATAÇÃO DE EMPRESA ESPECIALIZADA PARA EXECUÇÃO DE OBRA DE CONSTRUÇÃO DA QUADRA COBERTA COM VESTIÁRIO DA E. M. E. F. DULCIMAR MESQUITA BRITO BOTELHO, LOCALIZADA NO MUNICÍPIO DE TUCURUÍ (PA), CONFORME CONVÊNIO FIRMADO COM O FNDE.** Conforme planilha descritiva de quantidades e Custos. O valor aproximado para o serviço é de **R\$ 509.600,00 (QUINHENTOS E NOVE MIL E SEISCENTOS REAIS).**

Atenciosamente,

Maria do Carmo Rita
Presidente da CPL/PMT
Portaria 036/2014 - GP

*Recebido em
08.05.14
RP*

ESTADO DO PARÁ
PREFEITURA MUNICIPAL DE TUCURUI
SECRETARIA MUNICIPAL DE FAZENDA
CNPJ: 05.251.632/0001-41

037

Tucuruí-Pa, 08 de Maio de 2014.

A:
COMISSÃO PERMANENTE DE LICITAÇÃO
ILMA. SRA. MARIA DO CARMO RITA
PRESIDENTE DA COMISSÃO LICITAÇÃO

Em resposta ao pedido de dotação orçamentária para o licitatório, a contratação de empresa especializada em engenharia civil para execução na obra de construção de quadra poliesportiva coberta com vestiário da Escola E.M.E.F. Dulcimar Mesquita Brito Botelho deste Município, através do convênio com Fundo Nacional de Desenvolvimento da Educação – FNDE, Conforme Planilha Descritiva de Quantidade e Preços - anexa. O valor aproximado para execução da obra é de R\$ 509.600,00 (Quinhentos e Nove Mil e Seiscentos Reais). Será a seguinte dotação:

DOTAÇÃO ORÇAMENTÁRIA:

30 – FUNDO MUNICIPAL DE EDUCAÇÃO DE TUCURUI

09 – SECRETARIA MUNICIPAL DE EDUCAÇÃO E CULTURA

12.123.0027.1.057 – EXECUÇÃO DO PROGRAMA DE QUADRAS ESPORTIVAS

44.90.51 – OBRAS E INSTALAÇÕES.

Fontes de Recursos:01.01.00

02.31.00

Atenciosamente,


Jane Sheila Vaz Rodrigues
Secretária Mun. da Fazenda
Portaria nº 005/2014-OP

Trav. Raimundo Ribeiro de Souza, nº 01 – CENTRO
CEP: 68456-180 – TUCURUI-PARÁ
Tel: (xx94) 3787-1412



038

ESTADO DO PARÁ
PODER EXECUTIVO
MUNICÍPIO DE TUCURUÍ
COMISSÃO PERMANENTE DE LICITAÇÃO

REQUERIMENTO

À: Procuradora Jurídica

Dra. Idalene Maria Barroso Barbosa

Assunto: Parecer Jurídico Prévio

TOMADA DE PREÇO Nº TP-CPL-003/2014-SEMEC


OBJETO: CONTRATAÇÃO DE EMPRESA ESPECIALIZADA PARA EXECUÇÃO DE OBRA DE CONSTRUÇÃO DA QUADRA COBERTA COM VESTIÁRIO DA E. M. E. F. DULCIMAR MESQUITA BRITO BOTELHO, LOCALIZADA NO MUNICÍPIO DE TUCURUÍ (PA), CONFORME CONVÊNIO FIRMADO COM O FNDE.

A Comissão Permanente de Licitação, legalmente constituída pela Portaria nº 036/2014-GP, e composta pelos membros MARIA DO CARMO RITA, JORGE DE ALMEIDA VALENTE, LUZEILDA FERRAZ LEÃO, DOMINGOS SÁVIO LOPES PAIXÃO e SANDRA SUELY MENDES LEÃO, presidida pela primeira, ao fim assinado, vêm por meio deste, encaminhar a esta Procuradoria, a presente "TOMADA DE PREÇO N.º **TP-CPL-003/2014-SEMEC**", com fulcro no parágrafo único do artigo 38 da Lei Federal nº 8.666/93, e alterações posteriores, para parecer e as cabíveis considerações.

Termos em que pede,

e espera deferimento.

Tucuruí (PA), 09 de maio de 2014

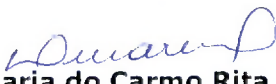
Maria do Carmo Rita
Presidente da CPL/PMT
Portaria nº 036/2014-GP



Parecer Jurídico

Requerente: Comissão Permanente de Licitação.

Assunto: Tomada de Preços nº. 003/2014-SEMEC.

Objeto: Contratação de Empresa especializada para execução de obra de construção da quadra coberta com vestiário da EMEF Dulcimar Mesquita Brito Botelho localizada no município de Tucuruí-Pa, conforme convenio firmado com FNDE.

Trata-se de processo licitatório, na modalidade Tomada de Preços, tombado sob o n. 003/2014-SEMEC, com o fito de contratar empresa especializada no objeto supramencionado, encaminhado à Procuradoria para emissão de **parecer preliminar**, nos moldes do Parágrafo único do artigo 38 da Lei 8.666/1993, com os seguintes documentos:

- a) Solicitação da Secretaria Municipal de Obras, Urbanismo e Habitação;
- b) Autorização do Prefeito;
- c) Dotação orçamentária;
- d) Minutas de edital e contrato;
- e) Planilha orçamentária de quantitativos e Custos, Projetos, Cronograma Físico Financeiro, e Memorial Descritivo;
- f) Nomeação dos membros da Comissão de Licitação, dentre outros documentos pertinentes, tais como modelos diversos.

É o Relatório, passamos a opinar.

O Edital está devidamente caracterizado com o timbre da Prefeitura Municipal de Tucuruí, contendo número de ordem, modalidade, bem como local, dia e hora para realização do procedimento, atendendo ao que estabelece o artigo 40 da Lei 8.666/93, bem como:

- Objeto da licitação;
- Prazo para execução da obra;
- Prazo para assinatura do contrato;
- Sanções para o caso de inadimplemento;
- Local onde poderá ser examinado e adquirido o Edital;
- Visita prévia;
- Condições de participação (critérios de habilitação jurídica, qualificação técnica, qualificação



ESTADO DO PARÁ
PREFEITURA MUNICIPAL DE TUCURUI
Procuradoria Jurídica

040

econômica financeira e regularidade fiscal);


- Cronograma físico financeiro;
- Critério de julgamento;
- Minuta de contrato a ser firmado entre a Administração e o licitante vencedor, e requisitos de contratação, contemplando dentre outras condições os critérios de fiscalização, recebimento e posse da obra demais obrigações das partes e penalidades contratuais.

Assim sendo, conclui-se que o Edital encontra-se em conformidade com a Lei de Regência, devendo para tanto, ser datado, rubricado e assinado pelo Presidente da Comissão de Licitação.

Devendo, igualmente, seguir a sua continuidade regular, notadamente, dando início a fase externa.

É o parecer. SMJ.

Tucuruí (PA), 12 de maio de 2014.

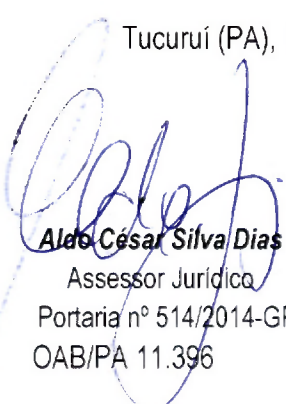
Aldo César Silva Dias

Assessor Jurídico

Portaria nº 514/2014-GP

OAB/PA 11.396



AVISO DE LICITAÇÃO TOMADA DE PREÇO – Nº TP-CPL-003/2014-SEMEC
Processo nº Nº 20140508-SEMEC

A PREFEITURA MUNICIPAL DE TUCURUÍ, através da Comissão Permanente de Licitação, torna público, para conhecimento dos interessados, que fará realizar, na forma do disposto na Lei nº 8.666/93 e alterações, Licitação na modalidade **TOMADA DE PREÇO**, do tipo **"MENOR PREÇO GLOBAL"**, tendo por objeto a seleção, julgamento e classificação de propostas apresentadas, visando a **CONTRATAÇÃO DE EMPRESA ESPECIALIZADA PARA EXECUÇÃO DE OBRA DE CONSTRUÇÃO DA QUADRA COBERTA COM VESTIÁRIO DA E. M. E. F. DULCIMAR MESQUITA BRITO BOTELHO, LOCALIZADA NO MUNICÍPIO DE TUCURUÍ (PA), CONFORME CONVÊNIO FIRMADO COM O FNDE.**

DO LANÇAMENTO E DA PUBLICAÇÃO DO EDITAL:

Data de Lançamento: **28/05/2014**

Data de Publicação: **29/05/2014**

Meio de Publicação: **Quadro de Avisos da Prefeitura; IOEPA; Diário Oficial da União e Jornal Amazônia**

RECEBIMENTO DE DOCUMENTOS DE HABILITAÇÃO E PROPOSTAS DE PREÇOS:

Data/hora: **18/06/2014 às 09:30h.** Local: Sala de Licitações na Sede da Prefeitura Municipal de Tucuruí, Trav. Raimundo Ribeiro de Souza, nº 01, Bairro Centro, Tucuruí (PA) - A/C: Comissão Permanente de Licitação – CPL.

MEIOS PARA CONTATO: Os contatos poderão ser feitos diretamente na Prefeitura Municipal de Tucuruí – Sala da Comissão Permanente de Licitação.

DA DISPONIBILIZAÇÃO DO EDITAL: O Edital completo poderá ser adquirido através de Documento de Arrecadação Municipal – DAM, no valor de **R\$ 30,00 (trinta reais) até 13/06/2014**, junto ao Departamento de Tributos do Município, localizado na sede da Prefeitura Municipal de Tucuruí, à Rua Raimundo Ribeiro de Souza, nº 01, Bairro Centro - Tucuruí - PA, de **08:00 às 14:00** horas.

Tucuruí – PA, 29 de maio de 2014.


Maria do Carmo Rita
Presidente da CPL/PMT
Portaria nº 036/2014-GP



042

**ESTADO DO PARÁ
PODER EXECUTIVO
PREFEITURA MUNICIPAL DE TUCURUI
GABINETE DO PREFEITO**

DECLARAÇÃO DE PUBLICAÇÃO

Declaro para os devidos fins, que o Aviso de Licitação **TOMADA DE PREÇO N.º TP-CPL-003/2014-SEMEC - Processo n.º 20140508-SEMEC**, foi publicado no Quadro Oficial de Publicação, na forma do que dispõe a Lei Municipal n.º. 3.896, de 26 de Setembro de 1994.

Tucuruí - PA, 29 de maio de 2014.

RONALDO LESSA VOLOSKI
Chefe de Gabinete



ESTADO DO PARÁ
PODER EXECUTIVO
MUNICÍPIO DE TUCURUÍ
COMISSÃO PERMANENTE DE LICITAÇÃO

043

TOMADA DE PREÇOS Nº TP-CPL-003/2014-SEMEC

Processo nº: 20140508-SEMEC

EDITAL DE LICITAÇÃO

TOMADA DE PREÇOS Nº . TP-CPL-003/2014-SEMEC

Processo nº 20140508-SEMEC

Mário do Carmo Rito
Presidente da Comissão
Port. nº 036/2014 - GP

OBJETO: CONTRATAÇÃO DE EMPRESA ESPECIALIZADA PARA EXECUÇÃO DE OBRA DE CONSTRUÇÃO DA QUADRA COBERTA COM VESTIÁRIO DA E. M. E. F. DULCIMAR MESQUITA BRITO BOTELHO, LOCALIZADA NO MUNICÍPIO DE TUCURUÍ (PA), CONFORME CONVÊNIO FIRMADO COM O FNDE.

Luzelma F. Leão
Membro da CPLPMT
Port. nº 036/2014 - GP

Sandra S. M. Leão
Membro da CPLPMT
Port. nº 036/2014 - GP

Domingos S. L. Paixão
Membro da CPLPMT
Port. nº 036/2014 - GP



Estado do Pará
Prefeitura Municipal de Tucuruí
COMISSÃO PERMANENTE DE LICITAÇÃO

044

TOMADA DE PREÇOS Nº TP-CPL-003/2014-SEMEC

Processo nº: 20140508-SEMEC

INDICE

- 1 - PREÂMBULO
- 2 - DO OBJETO
- 3 - DA VISITA TÉCNICA
- 4 - DO PRAZO DE EXECUÇÃO
- 5 - DO TIPO DE LICITAÇÃO
- 6 - DA DOTAÇÃO ORÇAMENTÁRIA
- 7 - CONDIÇÕES DE PARTICIPAÇÃO
- 8 - DA PARTICIPAÇÃO DAS MICROEMPRESAS E EMPRESAS DE PEQUENO PORTE
- 9 - DA INFORMAÇÃO E ESCLARECIMENTOS AOS INTERESSADOS
- 10 - DA REPRESENTAÇÃO LEGAL
- 11 - DA APRESENTAÇÃO DOS ENVELOPES
- 12 - DA DOCUMENTAÇÃO DE HABILITAÇÃO
- 13 - DA PROPOSTA DE PREÇOS
- 14 - DO RECEBIMENTO E ABERTURA DOS ENVELOPES
- 15 - DA ANÁLISE E JULGAMENTO DAS PROPOSTAS DE PREÇOS
- 16 - DA INTERPOSIÇÃO DE RECURSOS ADMINISTRATIVOS
- 17- DA ADJUDICAÇÃO E DO CONTRATO
- 18 - DO PRAZO DE VIGÊNCIA
- 19 - GARANTIA DE EXECUÇÃO
- 20 - DA ALTERAÇÃO CONTRATUAL
- 21 - DA RESCISÃO
- 22- DAS RESPONSABILIDADES
- 23 - DA FISCALIZAÇÃO TÉCNICA
- 24- SANÇÕES PARA CASO DE INADIMPLEMENTO
- 25- DAS CONDIÇÕES DE RECEBIMENTO DAS OBRAS
- 26 - DO PAGAMENTO
- 27 - DAS DISPOSIÇÕES GERAIS
- 28 - DO FORO

Mário do Carmo Rita
Presidente da CPL/PMT
Port. nº 036/2014 - GP

Sandra S. M. Leão
Membro da CPL/PMT
Port. nº 036/2014 - GP

Domingos S. L. Paixão
Membro da CPL/PMT
Port. nº 036/2014 - GP

Jorge ...
Membro da CPL/PMT
Port. nº 036/2014 - GP

Luzeila F. Leão
Membro da CPL/PMT
Port. nº 036/2014 - GP



Estado do Pará
Prefeitura Municipal de Tucuruí
COMISSÃO PERMANENTE DE LICITAÇÃO

045

TOMADA DE PREÇOS Nº TP-CPL-003/2014-SEMEC

Processo nº: 20140508-SEMEC

1- PREÂMBULO

A Comissão Permanente de Licitação da **PREFEITURA MUNICIPAL DE TUCURUÍ**, designada pela Portaria nº 036/2014-GP, de 02/01/2014, formada pelos servidores **MARIA DO CARMO RITA, JORGE DE ALMEIDA VALENTE, LUZEILDA FERRAZ LEÃO, DOMINGOS SÁVIO LOPES PAIXÃO e SANDRA SUELY MENDES LEÃO**, presidida pelo primeiro, torna público, para conhecimento dos interessados, que fará realizar, na forma do disposto na Lei nº 8.666/93 e alterações, Licitação na modalidade **TOMADA DE PREÇOS**, do tipo "**MENOR PREÇO GLOBAL**", tendo por objeto a seleção, julgamento e classificação de propostas apresentadas, visando à execução da obra descrita na **Cláusula Segunda**, na forma de execução indireta, sob o regime de **EMPREITADA POR PREÇO GLOBAL**, inclusive com fornecimento de mão-de-obra, materiais, equipamentos e instalações provisórias necessárias, por conta da empresa a ser contratada, em consonância com a legislação supracitada e legislação complementar, e ainda, de acordo com as condições estabelecidas no **ÍTEM 2** deste Edital e seus anexos.

1.1 - DO LANÇAMENTO E DA PUBLICAÇÃO DO EDITAL:

1.1.1 - Data de lançamento: 28/05/2014

1.1.2 - Data de Publicação: 29/05/2014.

1.1.3 - Meio de publicação: Imprensa Nacional, Diário Oficial do Estado, Jornal Amazônia e Quadro de Avisos da Prefeitura Municipal de Tucuruí (PA).

1.2 - DATA PARA VISITA TÉCNICA:

1.2.1 - Fica estabelecida que a visita técnica se local onde será executada a obra poderá ser realizada entre as datas de 02/05/2014 a 13/06/2014, das 09:00 hs às 12:00 horas, devendo ser agendada na Secretaria Municipal de Obras, Urbanismo e Habitação ou através do e-mail: mkamizono@ig.com.br

1.3 - RECEBIMENTO DE DOCUMENTOS DE HABILITAÇÃO E PROPOSTAS DE PREÇOS:

1.3.1 - Data/hora: 18/06/2014 às 09:30 hs.

1.3.2 - Local: Sala de reuniões da Sede da Prefeitura Municipal de Tucuruí, sito à Trav. Raimundo



046

Estado do Pará
Prefeitura Municipal de Tucuruí
COMISSÃO PERMANENTE DE LICITAÇÃO

TOMADA DE PREÇOS Nº TP-CPL-003/2014-SEMEC

Processo nº: 20140508-SEMEC

de Souza, 01 – Bairro Centro - CEP 68.456-180- TUCURUÍ – PARÁ. - A/C: Comissão Permanente de Licitação - CPL.

1.4 - MEIOS PARA CONTATO:

1.4.1 - Os contatos poderão ser feitos na sala da Comissão Permanente de Licitação, no Prédio da Prefeitura Municipal de Tucuruí – Pará.

1.5 - DA DISPONIBILIZAÇÃO DO EDITAL:

1.5.1 - O Edital completo poderá ser adquirido através de Documento de Arrecadação Municipal – DAM, no valor de **R\$ 30,00 (trinta reais) até 13/06/2014**, junto ao Departamento de Tributos do Município, localizado na sede da Prefeitura Municipal de Tucuruí, à Rua Raimundo Ribeiro de Souza, nº 01, Bairro Centro - Tucuruí - PA, de **08:00 às 14:00** horas.

a) 1.5.2 – Para que surta efeito o ato do item anterior **(1.5.1)**, o interessado deverá estar munido de documento que comprove que o mesmo é responsável pela empresa através do CNPJ e Contrato Social, ou credencial que o qualifique para o evento.

2 - DO OBJETO

2.1 - CONTRATAÇÃO DE EMPRESA ESPECIALIZADA PARA EXECUÇÃO DE OBRA DE CONSTRUÇÃO DA QUADRA COBERTA COM VESTIÁRIO DA E. M. E. F. DULCIMAR MESQUITA BRITO BOTELHO, LOCALIZADA NO MUNICÍPIO DE TUCURUÍ (PA), CONFORME CONVÊNIO FIRMADO COM O FNDE.

3 - DA VISITA TÉCNICA

3.1 - A Visita Técnica será feita pelo Licitante, às suas expensas, em uma das **datas** estabelecidos no preâmbulo deste Edital, devendo ser agendada com a **Secretaria Municipal de Obras, Urbanismo e Habitação** ou através do e-mail informado no item 1.2 do Edital.



Estado do Pará
Prefeitura Municipal de Tucuruí
COMISSÃO PERMANENTE DE LICITAÇÃO

047

TOMADA DE PREÇOS Nº TP-CPL-003/2014-SEMEC

Processo nº: 20140508-SEMEC

3.1.1 - O LOCAL DE PARTIDA SERÁ A SECRETARIA MUNICIPAL DE OBRAS, URBANISMO E HABITAÇÃO.

3.2 - A Licitante deverá apresentar Atestado de visita técnica, fornecido pela Prefeitura de Tucuruí (PA), comprovando que vistoriou o local de execução dos serviços, na sua totalidade e que é detentora de todas as informações relativas a sua execução, conforme **Anexo VIII**.

3.3 - A vistoria *poderá ser realizada pelo Engenheiro Civil ou representante legal da empresa licitante.*

3.4 - A mencionada visita técnica poderá ser substituída por **DECLARAÇÃO DO LICITANTE QUE CONHECE AS CONDIÇÕES LOCAIS PARA EXECUÇÃO DO OBJETO**, neste caso o licitante não poderá se escusar de executar o objeto fundado em alegadas dificuldades imprevistas no local da obra.

3.5 - A Licitante não poderá, em nenhuma hipótese, propor posteriores modificações nos preços e condições constantes de sua proposta, sob a alegação de insuficiência de dados e informações sobre os serviços, condições de realização dos mesmos e/ou quaisquer outras relativas ao objeto da contratação.

4 - DO PRAZO DE EXECUÇÃO

4.1 - O prazo máximo para execução da obra, objeto da presente Tomada de Preços, será de **09 (nove) meses**, a ser contado a partir da data de recebimento pela CONTRATADA, da Ordem de Serviço emitida pela Prefeitura Municipal, autorizando o início das execuções físicas, conforme abaixo especificado:

4.2 - O prazo máximo para início dos serviços será de 10 (dez) dias corridos a partir do recebimento, pela CONTRATADA, da Ordem de Serviço emitida pela Prefeitura Municipal autorizando o início das execuções físicas.

4.3 - A ocorrência de paralisação da obra pela CONTRATADA deverá ser registrada no Diário de Obra para efeito de apuração de responsabilidades.

5 - DO TIPO DE LICITAÇÃO



Estado do Pará
Prefeitura Municipal de Tucuruí
COMISSÃO PERMANENTE DE LICITAÇÃO

048

TOMADA DE PREÇOS Nº TP-CPL-003/2014-SEMEC

Processo nº: 20140508-SEMEC

5.1 - O tipo de licitação adotado para a execução da obra é a de MENOR PREÇO, de acordo com o disposto no art. 45, inciso I, da Lei nº 8.666/93, de 21 de junho de 1993.

6 - DA DOTAÇÃO ORÇAMENTÁRIA

6.1 - As despesas decorrentes da presente licitação terão cobertura da seguinte dotação orçamentária, prevista no orçamento fiscal vigente.

30 - FUNDO MUNICIPAL DE EDUCAÇÃO DE TUCURUÍ

09 - SECRETARIA MUNICIPAL DE EDUCAÇÃO E CULTURA

12.123.0027.1.057-EXECUÇÃO DO PROGRAMA DE QUADRAS ESPORTIVAS

44.90.51 - OBRAS E INSTALAÇÕES

Fonte de Recursos: 01.01.00

02.31.00

7 - CONDIÇÕES DE PARTICIPAÇÃO

7.1 - SOMENTE PODERÃO PARTICIPAR DESTA LICITAÇÃO EMPRESAS DO RAMO, QUE COMPROVEM EXPERIÊNCIA E CAPACIDADE, NOS TERMOS SOLICITADOS NO PRESENTE EDITAL, E QUE ESTEJAM CADASTRADAS NA PREFEITURA MUNICIPAL DE TUCURUÍ (PA) ATÉ O TERCEIRO DIA ANTERIOR AO DA ENTREGA DOS DOCUMENTOS DE HABILITAÇÃO E DAS PROPOSTAS.

7.2 - Os licitantes interessados em efetuar o Cadastro de que trata o item **7.1**, deverão dirigir-se à Comissão Permanente de Licitação, que funciona no prédio Sede da Prefeitura Municipal de Tucuruí (PA), sito à Trav. Raimundo Ribeiro de Souza, nº 01, Bairro Centro, Tucuruí (PA), munido dos documentos relacionados no **Anexo IX**, deste Edital.

7.2.1 - Não poderão ser aceitos os Certificados de Registro Cadastral vencido, ou ainda os expedidos por outros órgãos públicos.

7.3 - Estão impedidas de participar desta licitação:

7.3.1 - Empresas consorciadas;

7.3.2 - Empresas distintas, através de um único representante;

Sandra P. M. Leão
Membro da CPL/PMT
Port. nº 036/2014 - GP

Maria do Carmo Rita
Presidente da CPL/PMT
Port. nº 036/2014 - GP

Luzinete F. Leão
Membro da CPL/PMT
Port. nº 036/2014 - GP

Domingos S. L. Paixão
Membro da CPL/PMT
Port. nº 036/2014 - GP



049

Estado do Pará
Prefeitura Municipal de Tucuruí
COMISSÃO PERMANENTE DE LICITAÇÃO

TOMADA DE PREÇOS Nº TP-CPL-003/2014-SEMEC

Processo nº: 20140508-SEMEC

7.3.3 - Empresas suspensas, ou impedidas de licitar ou que estiverem em regime de falência ou concordata;

7.3.4 - Empresas que se enquadram no art. 9º da Lei nº 8.666/93;

7.4 - A não observância das alíneas anteriores por parte da empresa ensejará as sanções e penalidades legais aplicáveis.

8 - DA PARTICIPAÇÃO DAS MICROEMPRESAS E EMPRESAS DE PEQUENO PORTE

8.1 - Quando da participação das microempresas e empresas de pequeno porte deverão ser adotados os critérios estabelecidos nos arts. 42 a 45 da Lei Complementar 123/2006, quais sejam:

8.1.1 - Consideram-se microempresas ou empresas de pequeno porte a sociedade empresária, a sociedade simples e o empresário a que se refere o art. 966, da Lei nº 10.406, de 10/01/2002; devidamente registrados no Registro de Empresas Mercantis ou no Registro de Pessoas Jurídicas, conforme o caso;

8.1.2 - As microempresas e empresas de pequeno porte, por ocasião da participação em certames licitatórios, deverão apresentar toda a documentação exigida para efeito de comprovação de regularidade fiscal, mesmo que esta apresente alguma restrição;

8.1.3 - Havendo alguma restrição na comprovação da regularidade fiscal, será assegurado o prazo de 2 (dois) dias úteis, cujo termo inicial corresponderá ao momento em que o proponente for declarado vencedor do certame, prorrogáveis por igual período, a critério da Administração Pública, para regularização da documentação;

8.1.4 - A não regularização da documentação, no prazo previsto no subitem 8.1.3 deste Edital, implicará decadência do direito de contratação, sem prejuízo das sanções previstas no Art. 81 da Lei 8.666/93, sendo facultado à Administração, convocar os licitantes remanescentes, na ordem de classificação, para assinatura do contrato, ou revogar a licitação;

8.1.5 - Será assegurado como critério de desempate, preferência de contratação para as microempresas e empresas de pequeno porte;



Estado do Pará
Prefeitura Municipal de Tucuruí
COMISSÃO PERMANENTE DE LICITAÇÃO

050

TOMADA DE PREÇOS Nº TP-CPL-003/2014-SEMEC

Processo nº: 20140508-SEMEC

8.1.6 - Para efeito desta Licitação (Tomada de Preços), de acordo com o § 1º, art. 44 da Lei Complementar 123/2006, entende-se por empate, àquelas situações em que as propostas apresentadas pelas microempresas e empresas de pequeno porte sejam iguais ou até 10% (dez por cento) superiores à proposta mais bem classificada;

8.1.7 - Para efeito do disposto no art. 44 da Lei Complementar 123/2006, ocorrendo o empate, proceder-se-á da seguinte forma:

- I-** A microempresa ou empresa de pequeno porte mais bem classificada poderá apresentar proposta de preço inferior àquela considerada vencedora do certame, situação em que será adjudicado em seu favor o objeto licitado;
- II-** Não ocorrendo à contratação da microempresa ou empresa de pequeno porte, na forma do inciso I do caput deste artigo, serão convocados as remanescentes que porventura se enquadrem na hipótese dos §§ 1º e 2º do Art. 44 da Lei complementar 123/2006, na ordem classificatória, para o exercício do mesmo direito;
- III-** No caso de equivalência dos valores apresentados pelas microempresas e empresas de pequeno porte que se encontrem nos intervalos estabelecidos nos §§ 1º e 2º do Art. 44 da Lei complementar 123/2006, será realizado sorteio entre elas para que se identifique quem primeiro poderá apresentar melhor oferta.

8.1.8 - Na hipótese da não-contratação nos termos previstos no subitem 8.1.7 deste Edital, o objeto licitado será adjudicado em favor da proposta originalmente vencedora do certame;

8.1.9 - O disposto no subitem 8.1.7 se aplicará quando a melhor oferta inicial não tiver sido apresentada por microempresa ou empresa de pequeno porte; a microempresa ou empresa de pequeno porte, no caso do empate previsto no subitem 8.1.6, mais bem classificada será convocada para apresentar nova proposta no prazo definido pelo Presidente da Comissão de Licitação, sob pena de preclusão.

9 - DA INFORMAÇÃO E ESCLARECIMENTO AOS INTERESSADOS



Estado do Pará
Prefeitura Municipal de Tucuruí
COMISSÃO PERMANENTE DE LICITAÇÃO

051

TOMADA DE PREÇOS Nº TP-CPL-003/2014-SEMEC

Processo nº: 20140508-SEMEC

9.1 - Até o quinto dia útil anterior à data fixada para recebimento dos documentos de habilitação e das propostas, qualquer pessoa poderá solicitar esclarecimentos, providências ou impugnar o ato convocatório da Licitação Tomada de Preços nº **TP-CPL-003/2014-SEMEC**, por escrito, no seguinte endereço:

PREFEITURA MUNICIPAL DE TUCURUÍ (PA)
COMISSÃO PERMANENTE DE LICITAÇÃO - CPL
TRAV. RAIMUNDO RIBEIRO DE SOUZA, Nº 01 - BAIRRO CENTRO
68.456.180 - TUCURUÍ (PA)
REF.: **TOMADA DE PREÇOS Nº TP - CPL-003/2014-SEMEC**
SOLICITAÇÃO DE ESCLARECIMENTO

9.2 - As dúvidas e esclarecimentos formulados por proponentes serão formalizados pela PREFEITURA MUNICIPAL DE TUCURUÍ (PA) por meio de **ADENDOS**, sem a identificação da fonte que solicitou os esclarecimentos, tornando-se parte integrante do processo licitatório.

9.3 - A **PREFEITURA** disponibilizará os **ADENDOS** a todos os proponentes que tenham adquirido o presente Edital, através do Diário Oficial da União - DOU, Jornal da Amazônia ou pessoalmente, correspondente ao número da Tomada de Preços licitada. O acompanhamento dos adendos nos endereços citados anteriormente será de total responsabilidade do licitante, não cabendo a **PREFEITURA** qualquer sanção pelo desconhecimento dos adendos disponibilizados.

9.4 - Não deverão ser considerados pelos proponentes, na elaboração de suas propostas, quaisquer esclarecimentos e informações obtidos de forma diferente à citada no subitem **9.2**.

9.5 - Decairá do direito de impugnar os termos deste edital perante a **PREFEITURA**, o licitante que não o fizer até o segundo dia útil que anteceder a data fixada para recebimento das propostas.

9.6 - A elaboração da proposta, bem como a apresentação dos documentos exigidos neste Edital, a visita aos locais das obras e a participação nas sessões públicas a serem realizadas são de inteira responsabilidade da empresa proponente, não cabendo em qualquer hipótese a Prefeitura Municipal



Estado do Pará
Prefeitura Municipal de Tucuruí
COMISSÃO PERMANENTE DE LICITAÇÃO

052

TOMADA DE PREÇOS Nº TP-CPL-003/2014-SEMEC

Processo nº: 20140508-SEMEC

o ressarcimento dos valores despendidos com a sua elaboração, mesmo em caso de cancelamento do processo licitatório.

10 - DA REPRESENTAÇÃO LEGAL

10.1 - As licitantes participantes deverão estar representadas na data, hora e local de abertura da licitação, por apenas um representante legalmente habilitado, devidamente munido de **credencial** expedida pelo responsável legal da empresa, com cópia do contrato social (ou equivalente), onde conste a expressa responsabilidade para representar a licitante na presente licitação.

10.1.1 - A referida **credencial deverá estar anexada na parte externa do envelope nº 01 (habilitação)**, cujo credenciado será o único admitido a intervir nas fases do procedimento licitatório, devendo ainda, no ato da entrega dos envelopes, identificar-se exibindo documento de identificação.

10.1.2 - Para cumprimento da exigência acima, a licitante poderá utilizar o modelo de Carta de Credenciamento contido no Anexo IV, deste Edital.

10.2 - A não apresentação ou incorreção no documento de credenciamento, não inabilitará o licitante, mas impedirá o representante de se manifestar e responder pela licitante, inclusive de assinar ata.

11 - DA APRESENTAÇÃO DOS ENVELOPES

11.1 - A documentação para habilitação e as propostas deverão ser apresentadas em 2 (dois) envelopes distintos, lacrados e identificados da seguinte forma:

11.1.1 - ENVELOPE 01: Documentos de Habilitação

ENVELOPE Nº 01
DOCUMENTOS DE HABILITAÇÃO

Luiz F. Leão
Membro da CPL/PMT
Port. nº 036/2014 - GP

Sandra S. M. Leão
Membro da CPL/PMT
Port. nº 036/2014 - GP

Domingos S. L. Paixão
Membro da CPL/PMT
Port. nº 036/2014 - GP



Estado do Pará
Prefeitura Municipal de Tucuruí
COMISSÃO PERMANENTE DE LICITAÇÃO

053

TOMADA DE PREÇOS Nº TP-CPL-003/2014-SEMEC

Processo nº: 20140508-SEMEC

PREFEITURA MUNICIPAL DE TUCURUÍ (PA)

Trav. Raimundo Ribeiro de Souza, nº 01 – Bairro Centro

68.456-180 - Tucuruí (PA)

Tomada de Preços nº TP-CPL-003/2014-SEMEC

Licitante (Razão Social):.....

11.1.2 - ENVELOPE 02: Proposta de Preços

**ENVELOPE Nº 02
PROPOSTA DE PREÇOS**

PREFEITURA MUNICIPAL DE TUCURUÍ (PA)

Trav. Raimundo Ribeiro de Souza, nº 01 – Bairro Centro

68.456-180 - Tucuruí (PA)

Tomada de Preços nº TP-CPL-003/2014-SEMEC

Licitante (Razão Social):.....

12 - DA DOCUMENTAÇÃO DE HABILITAÇÃO

12.1 - AS LICITANTES DEVERÃO APRESENTAR NO ENVELOPE Nº 01, OS SEGUINTE DOCUMENTOS PARA HABILITAÇÃO, EM 01 (UMA) VIA, EM CÓPIA AUTENTICADA, OU ACOMPANHADA DO ORIGINAL, PARA AUTENTICAÇÃO PELA COMISSÃO DE LICITAÇÃO:

12.1.1 - Documentos relativos à Habilitação Jurídica:

12.1.1.1- Ato constitutivo, estatuto ou contrato social em vigor devidamente registrado no órgão competente, em se tratando de sociedades empresárias e, no caso de sociedades empresárias por ações, acompanhado de documentos de eleição de seus administradores;



Estado do Pará
Prefeitura Municipal de Tucuruí
COMISSÃO PERMANENTE DE LICITAÇÃO

054

TOMADA DE PREÇOS Nº TP-CPL-003/2014-SEMEC

Processo nº: 20140508-SEMEC

12.1.1.2 - Inscrição do ato constitutivo, no caso de sociedade simples e sociedade cooperativa, acompanhada de prova de diretoria em exercício;

12.1.1.3 - Registro comercial, no caso de empresa individual;

12.1.1.4 - Prova de inscrição no Cadastro Geral de Pessoa Jurídica (**CNPJ**);

12.1.1.5 - Prova de inscrição no cadastro de contribuintes estadual ou municipal, se houver, relativo ao domicílio ou sede do licitante, pertinente ao seu ramo de atividade e compatível com o objeto desta licitação;

12.1.2 - Documentos relativos à Regularidade Fiscal e Trabalhista:

12.1.2.1 - Prova de regularidade para com a Fazenda Federal, com apresentação da Certidão Conjunta Negativa de Débitos Relativos a Tributos Federais e à Dívida Ativa da União;

12.1.2.2 - Certidão Negativa da Fazenda Estadual, no caso do Estado do Pará, as empresas oriundas do mesmo deverão apresentar Certidão Negativa Tributária e Não-Tributária;

12.1.2.3 - Certidão Negativa de Débitos com a Fazenda Municipal, do domicílio ou sede do Licitante;

12.1.2.4 - Alvará de funcionamento da empresa, expedido pela Prefeitura de sua sede;

12.1.2.5 - Certidão Negativa de Débitos, ou Positiva com efeitos de Negativa, da Seguridade Social (**CND / INSS**);

12.1.2.6 - Prova de regularidade com o Fundo de Garantia por Tempo de Serviço - FGTS, mediante apresentação de Certificado de Regularidade - CRF, expedido pela Caixa Econômica Federal.



Estado do Pará
Prefeitura Municipal de Tucuruí
COMISSÃO PERMANENTE DE LICITAÇÃO

055

TOMADA DE PREÇOS Nº TP-CPL-003/2014-SEMEC

Processo nº: 20140508-SEMEC

12.1.2.7 - Prova de Inexistência de débitos inadimplidos perante a Justiça do Trabalho, mediante a apresentação de Certidão Negativa de Débitos Trabalhistas (CNDT) - Lei 12.440/2011

12.1.3 - Documentos relativos à Qualificação Econômico-Financeira:

12.1.3.1 - Certidão Negativa de falência e concordata expedida por Cartório Distribuidor da Sede do licitante, dentro do prazo de validade;

12.1.3.2 - Balanço patrimonial do último exercício social, devidamente registrado no órgão competente, que comprove o Patrimônio Líquido igual ou superior a **10% (dez por cento)** do valor da proposta apresentada pela licitante na licitação.

Observação: O balanço deverá estar assinado por profissional devidamente regular junto ao seu Conselho de Classe e se apresentar conforme abaixo:

- a) Deverá anexar o Certificado de Regularidade Profissional, expedido pelo Conselho Regional e dentro de sua validade;
- b) O balanço patrimonial deverá estar registrado no órgão competente e não o Termo de Abertura e/ou Encerramento.

Nota: No caso de empresas constituídas a menos de um ano, apresentar balanço dos últimos meses de atividades.

13.1.3.3 - A comprovação de boa situação financeira da empresa, será avaliada pelos números das demonstrações contábeis, em função dos índices abaixo:

ILC = $\frac{AC}{PC}$, onde:
PC

ILC = Índice de Liquidez Corrente

AC = Ativo Circulante

PC = Passivo Circulante

Será considerada habilitada neste item a empresa que atingir ILC igual ou superior a 1 (um).

[Assinatura]
Luzelma F. Leão
Membro da CPLPMT
Port. nº 036/2014 - GP

[Assinatura]
Sandra B. M. Leão
Membro da CPLPMT
Port. nº 036/2014 - GP

[Assinatura]
Domingos S. L. Paixão
Membro da CPLPMT
Port. nº 036/2014 - GP



Estado do Pará
Prefeitura Municipal de Tucuruí
COMISSÃO PERMANENTE DE LICITAÇÃO

056

TOMADA DE PREÇOS Nº TP-CPL-003/2014-SEMEC

Processo nº: 20140508-SEMEC

ISG = INDICE SOLVENTE GERAL

ISG = Total do Ativo

Total do Passivo Circulante

Será considerada habilitada neste item a empresa que atingir ISG superior a 1 (um).

12.1.4 - Documentos relativos à Qualificação Técnica:

12.1.4.1 - Certidão de Regularidade junto ao CREA da PROPONENTE e do responsável técnico, dentro do prazo de validade (NOVA CERTIDÃO DO CREA EMITIDA PELO SITAC - NOVO SISTEMA DO CREA-PA).

12.1.5 - Outros Documentos:

12.1.5.1 - CRC - Certificado de Registro Cadastral, emitido pela Prefeitura Municipal de Tucuruí (PA);

12.1.5.2- Declaração de habilitação de Microempresa e Empresa de pequeno Porte, conforme **Anexo V, quando devida;**

12.1.5.3 - Declaração de cumprimento do disposto no inciso XXXIII do art. 7º da Constituição Federal, ou seja, que não emprega menor de 18 anos em trabalho noturno, perigoso ou insalubre, e não utiliza mão-de-obra de menor de 16 anos, devidamente assinada por representante da empresa, conforme **Anexo VI;**

12.1.5.4 - Declaração de que o licitante recebeu os documentos relativos à presente licitação, conforme modelo de Declaração do Licitante (**Anexo VII**) a ser firmado pelo Licitante;

12.1.5.5 - Atestado de Visita Técnica emitido pela Prefeitura, conforme **Anexo VIII;**

12.2 - A licitante que apresentar dentro do envelope "documentos de habilitação" o **CRC** - Certificado de Registro Cadastral, emitido pela Prefeitura Municipal de Tucuruí (PA), desde que em



Estado do Pará
Prefeitura Municipal de Tucuruí
COMISSÃO PERMANENTE DE LICITAÇÃO

057

TOMADA DE PREÇOS Nº TP-CPL-003/2014-SEMEC

Processo nº: 20140508-SEMEC

validade, estará desobrigada da apresentação da documentação exigida nos subitens **12.1.1.1 - 12.1.1.2 - 12.1.1.3 - 12.1.1.4 e 12.1.1.5.**

13 - DA PROPOSTA DE PREÇOS

13.1 - A PROPOSTA DE PREÇOS (ENVELOPE Nº 02), DEVERÁ SER ELABORADA DE ACORDO COM A LEGISLAÇÃO EM VIGOR, PERTINENTE AO OBJETO DA PRESENTE LICITAÇÃO E APRESENTAR OS SEGUINTE REQUISITOS: SER APRESENTADA EM 01 (UMA) VIA, IMPRESSA OU DATILOGRAFADA, ESCRITA EM LÍNGUA PORTUGUESA, SEM EMENDAS, RASURAS E/OU REPETIÇÕES, EM PAPEL TIMBRADO DA EMPRESA.

13.1.1 - Para elaboração da proposta, o licitante poderá utilizar o modelo de Carta Proposta, conforme (Anexo III), deste Edital;

13.2 - Dentro de um único "envelope nº 02 - Proposta de Preços" a concorrente colocará os seguintes documentos:

13.2.1 - Carta Proposta, conforme Anexo III, deste Edital;

13.2.2 - Planilha Orçamentária de Quantitativos e Custos;

13.2.3 - Cronograma de Execução Físico-Financeiro;

13.2.4 - COMPOSIÇÃO DE PREÇOS

14 - DO RECEBIMENTO E ABERTURA DOS ENVELOPES

14.1 - Na data, horário, e local indicados no preâmbulo deste Edital, será aberta a sessão pública. A Comissão de Licitação receberá de cada licitante os envelopes contendo, um com a Documentação para Habilitação e outro contendo a Proposta de Preços.

14.2 - A entrega dos envelopes será feita pelo representante de cada licitante, na presença dos demais, obrigatoriamente na data, hora e local indicado no item acima, não sendo permitida a entrega posterior de qualquer documento.

14.3 - Após declaração do Presidente da Comissão de estar encerrado o prazo para recebimento



Estado do Pará
Prefeitura Municipal de Tucuruí
COMISSÃO PERMANENTE DE LICITAÇÃO

058

TOMADA DE PREÇOS Nº TP-CPL-003/2014-SEMEC

Processo nº: 20140508-SEMEC

dos envelopes, nenhum outro documento será aceito, procedendo-se então ao exame dos mesmos que serão vistados pelos licitantes antes de sua abertura. Nessa oportunidade os **envelopes de nº 02**, contendo as **Propostas de Preços**, serão rubricados pelos membros da Comissão e pelos representantes das licitantes e em seguida serão recolhidos à suas guardas, até a sua abertura a ser indicada na Ata de reunião.

14.4 - No prosseguimento, dar-se-á, através do Presidente da Comissão a abertura dos **envelopes de nº 01**, contendo a documentação de habilitação, que será conferida, e seus conteúdos serão examinados e rubricados pela Comissão e representantes das licitantes presentes.

14.4.1 - O presidente da Comissão de Licitação, após abertura do envelope **nº 01**, fará a conferência da documentação observando estritamente os documentos exigidos.

14.5 - A não apresentação dos documentos solicitados ou a apresentação dos mesmos com vícios, defeitos, ou fora do prazo de validade, ou, a não apresentação de originais válidos, implicará em inabilitação da licitante.

14.5.1 - Havendo a ocorrência de equívocos, presentes de má fé, por parte das proponentes, na apresentação dos documentos, se possível, visando sempre a ampliação do caráter competitivo do certame, podem ser sanados na própria sessão. Como por exemplo, o proponente apresentou uma Certidão Negativa vencida, porém, afirma que a mesma está em validade e disponibilizada na Internet. Nesse caso, a Comissão Permanente de Licitação poderá promover diligência e consultar a veracidade da mesma e uma vez comprovada, a licitante poderá, a juízo do Presidente da Comissão, ser habilitada.

14.6 - Encerrado o exame da documentação de Habilitação e havendo renúncia expressa das licitantes do direito de recorrer, a Comissão, poderá dar início à abertura dos **envelopes nº 02 que deverá conter** das empresas habilitadas, as quais serão conferidas, examinadas e rubricadas pelos membros da Comissão e representantes das licitantes:

- **CARTA PROPOSTA DE PREÇOS;**
- **PLANILHA ORÇAMENTÁRIA DE QUANTITATIVOS E CUSTOS ;**
- **COMPOSIÇÃO DE PREÇOS;**



Estado do Pará
Prefeitura Municipal de Tucuruí
COMISSÃO PERMANENTE DE LICITAÇÃO

059

TOMADA DE PREÇOS Nº TP-CPL-003/2014-SEMEC

Processo nº: 20140508-SEMEC

• **CRONOGRAMA FISICO E FINANCEIRO**

14.7 - Não havendo desistência expressa das licitantes do direito de recorrer, a Comissão encerrará a sessão, lavrando previamente a ata da reunião na fase de habilitação, a qual será assinada pelos seus membros e pelos representantes das licitantes presentes.

14.8 - Julgados os recursos interpostos, ou decorrido o prazo para sua interposição, as licitantes habilitadas serão notificadas, por escrito, a comparecerem em local, dia e hora estipulados, a fim de participarem da sessão pública de abertura das propostas.

14.9 - O não comparecimento de qualquer dos participantes à nova reunião marcada não impedirá que ela se realize, não cabendo reclamação de qualquer natureza.

14.10 - As propostas das licitantes inabilitadas permanecerão em poder da Comissão, com os envelopes devidamente lacrados e rubricados por todos os participantes, até o término do prazo recursal previsto na Lei 8.666/93, quando então os respectivos **envelopes nº 02**, lacrados e inviolados serão devolvidos às licitantes inabilitadas, ressalvado os casos de renúncias expressas à interposição de recurso, hipótese essa, em que as propostas serão devolvidas na própria reunião.

14.11 - Por ocasião das reuniões, serão lavradas atas circunstanciadas, que mencionarão todos os licitantes, presentes ou não, o documento de identificação de cada representante legal, as propostas apresentadas, impugnações, recursos e decisões relativas ao ato, bem como, as demais ocorrências que interessem ao julgamento da licitação, devendo as referidas atas ser assinadas pelos membros da Comissão e pelos representantes das licitantes presentes. Não será levada em consideração nenhuma das declarações feitas posteriormente.

15 - DA ANÁLISE E JULGAMENTO DAS PROPOSTAS DE PREÇOS

15.1 - Transcorrido o prazo sem interposição de recursos, ou caso tenha havido desistência expressa em ata, ou ainda, após o julgamento dos recursos interpostos, serão abertos em sessão pública, os envelopes contendo as propostas de preços das licitantes habilitadas, oportunidade que a Comissão procederá à leitura em voz alta do teor das cartas-proposta. Em seguida os documentos contidos serão rubricados pelos membros da Comissão e pelos representantes das empresas e a estes, franqueado para exame.



060

Estado do Pará
Prefeitura Municipal de Tucuruí
COMISSÃO PERMANENTE DE LICITAÇÃO

TOMADA DE PREÇOS Nº TP-CPL-003/2014-SEMEC

Processo nº: 20140508-SEMEC

15.2 - Após esses procedimentos, será lavrada ata que será assinada pelos representantes das licitantes e membros da Comissão.

15.3 - Competirá à Comissão de Licitação proceder ao julgamento das propostas, atendendo sempre aos critérios preestabelecidos nos atos convocatórios e seus anexos, observada a legislação em vigor.

15.4 - Será desclassificada a empresa que apresentar proposta de preços inaceitáveis, excessivos aos preços das planilhas de quantitativos fornecidas pela Prefeitura Municipal, ou manifestamente inexeqüíveis (inciso II do art. 48 da Lei nº 8.666/93).

15.5 - O vencedor da licitação será a empresa que propor o **Menor Preço Global**. A classificação dar-se-á relacionando em primeiro lugar a proposta que, entre as qualificadas, apresentar o menor preço global. As demais qualificadas serão classificadas em ordem seqüencial em relação à de menor preço global, conforme disposto no § 3º, do art. 45 da Lei nº 8.666/93.

15.6 - Havendo empate das propostas de preços, será conhecido o vencedor por sorteio (§ 2º do art. 45 da Lei nº 8.666/93); em ato público, para o qual todos os licitantes serão convocados, vedados qualquer outro processo. O não comparecimento de qualquer licitante, não impedirá que se realize o sorteio.

15.7 - Após abertura pública das propostas, informações relativas ao exame, esclarecimentos, julgamento, comparação das propostas, e recomendação para a contratação, não poderão ser divulgadas às licitantes ou a outras pessoas não oficialmente envolvidas no processo, até a proclamação do resultado da licitação.

15.8 - Quaisquer tentativas de uma licitante para influenciar a Comissão no processo de exame, esclarecimento, avaliação e comparação das propostas e em decisões concernentes à contratação, poderão resultar na rejeição da proposta dessa concorrente.

15.9 - Durante o exame, julgamento e comparação, a Comissão poderá solicitar às licitantes, individualmente, esclarecimentos sobre suas propostas. E estes pedidos de esclarecimentos e as respostas deverão ser feitos por escrito, através de ofício, telegrama, fax, ou e-mail, mas nenhuma



Estado do Pará
Prefeitura Municipal de Tucuruí
COMISSÃO PERMANENTE DE LICITAÇÃO

061

TOMADA DE PREÇOS Nº TP-CPL-003/2014-SEMEC

Processo nº: 20140508-SEMEC

mudança no preço ou substância da proposta poderá ser insinuada, ofertada ou permitida, exceto se requerida para confirmar a correção de erros aritméticos descobertos pela Comissão durante a avaliação das propostas.

15.10 - No caso de constatação de erros aritméticos a Comissão procederá à correção da seguinte forma:

15.10.1 - Se existir discrepância entre o preço unitário e o valor total, resultantes da multiplicação do preço unitário pela quantidade, o preço unitário prevalecerá, salvo se na opinião da Comissão, exista erro grosseiro e óbvio de pontuação decimal no preço unitário, neste caso o valor total cotado prevalecerá e o preço unitário será corrigido.

15.11 - O valor estabelecido na proposta será ajustado pela Comissão de acordo com o procedimento retro-mencionado para correção de erros e com a ciência da licitante, que deverá ser comunicada por escrito antes de quaisquer considerações.

15.12 - A Comissão avaliará e julgará todas as Propostas de acordo com a metodologia e critérios estabelecidos, escolhendo como proposta vencedora aquela que, dentre os Licitantes Habilitados e atendendo as especificações contidas no Edital, apresentar o menor preço global.

15.13 - A **Prefeitura Municipal de Tucuruí (PA)**, através da Comissão Permanente de Licitação, poderá declarar esta Tomada de Preços deserta, quando nenhuma das ofertas satisfaça o objeto das especificações deste Edital, ou quando for evidente que tenha falta de competição.

15.14 - Para fins de julgamento das propostas será observado o disposto no art. 44 da Lei Complementar 123/2006, em se tratando de microempresa (ME) e empresa de pequeno porte (EPP).

15.15 - Procedido o julgamento e classificação das propostas, a Comissão Permanente de Licitação, após lavrar ata, afixará por meio de Aviso o resultado da presente Licitação no quadro próprio localizado na sede da Prefeitura Municipal de Tucuruí (PA), no endereço informado no preâmbulo deste Edital.

16 - DA INTERPOSIÇÃO DE RECURSOS ADMINISTRATIVOS



Estado do Pará
Prefeitura Municipal de Tucuruí
COMISSÃO PERMANENTE DE LICITAÇÃO

062

TOMADA DE PREÇOS Nº TP-CPL-003/2014-SEMEC

Processo nº: 20140508-SEMEC

16.1 - Em qualquer das fases desta licitação, cabem recursos administrativos, no prazo de 05 (cinco) dias úteis, a contar da intimação do ato ou da lavratura da ata.

16.2 - Os recursos serão apresentados em papel impresso ou datilografados e assinados pelo representante da licitante, legalmente habilitado.

16.3 - O recurso protocolizado será endereçado ao Prefeito Municipal de Tucuruí (PA), por intermédio da Comissão Permanente de Licitação, a qual poderá reconsiderar sua decisão, no prazo de 05 (cinco) dias úteis, ou, nesse mesmo prazo, fazê-lo subir, devidamente informado. Neste caso, a decisão será deferida dentro do prazo máximo de 05 (cinco) dias úteis, contados do recebimento do recurso, sob pena de responsabilidade.

16.4 - Interposto o recurso, será comunicado às demais licitantes, que poderão impugná-lo no prazo de 05 (cinco) dias úteis.

16.5 - Os autos do processo estarão com vista franqueada aos interessados, na sala da Comissão Permanente de Licitação, durante o prazo do recurso.

16.6 - Os recursos interpostos fora do prazo não serão aceitos, nem examinados.

16.7 - **Decairá do direito de impugnar, perante a Prefeitura Municipal de Tucuruí (PA), sobre os termos do Edital, a licitante que, tendo-os aceito sem objeção, venha a apontar, depois do julgamento, falhas ou irregularidades que o viciaram.**

17 - DA ADJUDICAÇÃO E DO CONTRATO

17.1 - Proclamado o resultado e classificação, após renegação dos recursos administrativos que eventualmente possam ter sido interpostos e tendo encerrado o prazo recursal, a Comissão encaminhará o processo, com seu relatório final, no qual proporá à Autoridade competente para **homologação** do resultado desta licitação e para adjudicação das obras objeto da licitação à licitante vencedora, no respectivo montante e prazo de execução proposto.

17.2 - Estando a presente licitação homologada e seu objeto adjudicado o processo administrativo será encaminhado ao setor competente da Prefeitura, para conhecimento do resultado da licitação, solicitando a quem de direito, providências para a celebração do contrato.



Estado do Pará
Prefeitura Municipal de Tucuruí
COMISSÃO PERMANENTE DE LICITAÇÃO

063

TOMADA DE PREÇOS Nº TP-CPL-003/2014-SEMEC

Processo nº: 20140508-SEMEC

17.3 - Será então lavrado Termo de Contrato entre as partes, observadas, nas condições estipuladas neste Edital, em conformidade com a **minuta do Contrato - Anexo II**, deste edital.

17.4 - A licitante vencedora após a emissão da Nota de Empenho será convidada para assinatura do Contrato, dentro do prazo de **05 (cinco) dias úteis**, contados a partir da data do recebimento do convite.

17.5 - Caso a empresa vencedora desista da assinatura do Contrato, a Prefeitura Municipal de Tucuruí (PA), poderá adjudicar os serviços às licitantes remanescentes, nos termos do § 2º, do art. 64, da Lei nº 8.666/93.

17.6 - A empresa que for adjudicada para a execução dos serviços, não poderá subcontratar parcial ou totalmente, os trabalhos objeto do Contrato.

18 - DO PRAZO DE VIGÊNCIA

18.1 - O **prazo de execução** da obra, objeto da presente licitação é de **09 (nove) meses**, conforme subitem 4.1, deste Edital;

18.2 - O **prazo de vigência** do Contrato será de **10(dez) meses**, contados a partir da assinatura do Termo de Contrato;

18.3 - Os prazos acima citados, em qualquer hipótese, poderão ser prorrogados através de Termo Aditivo, dentro do período de vigência do Contrato, considerada a conveniência e o interesse do contratante;

18.4 - Obedecidas as disposições neste capítulo, a prorrogação de prazo poderá ser solicitada pela contratada, devidamente justificada por escrito para análise e, se for o caso aceitação pela **Prefeitura Municipal**;

18.5 - A Contratada somente deverá pedir prorrogação do prazo quando ocorrer interrupção dos serviços por fator oriundo da administração da Prefeitura Municipal, por motivo de força maior ou casos fortuitos, que à seu juízo, possam caracterizar impedimentos absolutos para o cumprimento das obrigações assumidas ou ainda, que constituam obstáculos irremovíveis para a execução dos



Estado do Pará
Prefeitura Municipal de Tucuruí
COMISSÃO PERMANENTE DE LICITAÇÃO

064

TOMADA DE PREÇOS Nº TP-CPL-003/2014-SEMEC

Processo nº: 20140508-SEMEC

serviços, caracterizados pela imprevisibilidade de seus efeitos. Não se incluem entre os casos fortuitos, os riscos próprios do empreendimento;

18.6 - Ocorrendo paralisação definitiva da obra por determinação da **Prefeitura Municipal de Tucuruí (PA)**, no cumprimento do Contrato, serão apropriados valores com vista ao ressarcimento dos gastos efetuados com a desmobilização, que não poderá ser superior ao valor gasto na mobilização dos equipamentos e do pessoal envolvido na obra;

18.7 - As situações especiais passíveis de prorrogação de prazo, serão analisadas e decididas pela Prefeitura Municipal de Tucuruí (PA);

18.8 - Na contagem do prazo estabelecido neste Edital, excluir-se-á o dia do início e incluir-se-á o do vencimento, conforme previsto no art. 110, da Lei nº 8.666/93.

19 - GARANTIA DE EXECUÇÃO

* **Orçamento Referencial: R\$ 509.563,68 (quinhentos e nove mil quinhentos e sessenta três reais e sessenta e oito centavos).**

19.1 - Até 5 (cinco) dias antes da abertura das propostas, deverá o licitante apresentar garantias de execução, perante a Tesouraria da Secretaria de Fazenda do Município, na forma de caução, no montante de **1% (um por cento)** do valor estimado da contratação, qual seja, **R\$ 5.095,63 (seis mil vinte e dois reais e oitenta e quatro centavos);**

19.2 - Observadas as orientações contidas no art. 56 da Lei nº 8.666/93, a caução mencionada no item anterior poderá ser efetuada da seguinte forma:

a) em espécie (o depósito deverá ser efetuado na Conta Corrente da Prefeitura Municipal de TUCURUÍ, no Banco do Estado do Pará - Banpará, Agência 016, Conta corrente nº 18.018-1, TUCURUÍ - PA até o horário do expediente bancário). O recibo de depósito em dinheiro deverá ser apresentado na Secretaria Municipal da Fazenda e será substituído por Recibo, para inclusão no envelope de "Habilitação" ou;

b) carta de fiança bancária ou;



Estado do Pará
Prefeitura Municipal de Tucuruí
COMISSÃO PERMANENTE DE LICITAÇÃO

065

TOMADA DE PREÇOS Nº TP-CPL-003/2014-SEMEC

Processo nº: 20140508-SEMEC

c) seguro-garantia em apólice nominal à Prefeitura de Tucuruí.

- 19.3** - Os licitantes classificados na forma do § 1º do art. 48 da Lei 8.666/93 ficam obrigados à prestação da garantia adicional.
- 19.4** - No caso de Fiança Bancária, esta deverá ser, a critério do contratado, fornecida por um banco localizado no Brasil;
- 19.5** - No caso da opção pelo Seguro-Garantia, o mesmo será feito mediante entrega da competente apólice emitida por entidade em funcionamento no País, e em nome da contratante, cobrindo o risco de quebra do contrato;
- 19.6** - Em qualquer caso, a garantia deverá ter um prazo suficiente para a execução da obra, sendo que a contratada deverá estar sempre atenta à data de seu vencimento para a renovação tempestiva;
- 19.7** - A garantia prestada pela proponente vencedora será restituída ou liberada em até 10 (dez) dias consecutivos após a conclusão final dos serviços, objeto deste Edital, mediante a apresentação do termo de recebimento definitivo;
- 19.8** - O resgate de caução de garantia de execução do contrato, ou o valor que dela restar, dar-se-á mediante a apresentação do termo de recebimento definitivo do objeto licitado, fornecido pela Secretaria Municipal de Obras, observadas as disposições contratuais.
- 19.8.1** - Em caso de carta de fiança bancária, esta deverá ter o prazo de validade de no mínimo, igual ao prazo de execução das obras acrescido de 180 (cento e oitenta) dias, consecutivos incluindo, entre outros, cláusula de renúncia ao benefício de ordem.
- 19.8.2** - Em caso de seguro-garantia de execução em apólice nominal ao contratante, emitido por seguradora brasileira ou autorizada a funcionar no Brasil, este deverá ter o prazo de validade de no mínimo igual ao prazo de execução das obras acrescido de 180 (cento e oitenta) dias consecutivos.



066

Estado do Pará
Prefeitura Municipal de Tucuruí
COMISSÃO PERMANENTE DE LICITAÇÃO

TOMADA DE PREÇOS Nº TP-CPL-003/2014-SEMEC

Processo nº: 20140508-SEMEC

19.9 - Qualquer majoração do valor contratual obrigará a contratada a depositar, nas mesmas modalidades dos itens anteriores, valor correspondente a 5% (cinco *por cento*) do valor da alteração ou alterar o valor do título de garantia de cumprimento no mesmo montante da majoração do contrato, que fará parte integrante da garantia de execução. No caso de redução do valor contratual, poderá a contratada ajustar o valor da garantia de execução, se assim o desejar.

19.10 - A Proponente perderá a Garantia de execução, quando:

- a) Da inadimplência das obrigações e/ou rescisão do termo de Contrato de Empreitada.
- b) Quando do não recebimento provisório e definitivo e/ou não aceitação pela Contratante das obras.

19.11 - A devolução da garantia de execução ou o valor que dela restar, dar-se-á mediante a apresentação de:

- a) Termo de recebimento definitivo.
- b) Certidão negativa de débitos, expedida pelo INSS, referente ao objeto contratado concluído.
- c) Comprovantes, nos casos previstos, de ligações definitivas de água e/ou energia elétrica, se for o caso. As despesas referentes ao consumo de água e energia, durante a execução das obras do objeto, são de inteira responsabilidade da contratada.

20 - DA ALTERAÇÃO CONTRATUAL

20.1- No interesse da Prefeitura Municipal de Tucuruí (PA), o Contrato a ser firmado, poderá ser alterado nos casos previstos no art. 65, da Lei nº 8.666/93, mediante Termo Aditivo.

21- DA RESCISÃO

21.1 - O não cumprimento de qualquer cláusula ou condições previstas no Contrato ou ainda, a inobservância das prescrições legais pertinentes aos contratos administrativos, conferirá às partes o direito de rescindi-lo, respeitado o direito de ampla defesa, na ocorrência de quaisquer das hipóteses previstas no art. 77, da Lei nº 8.666/93, bem como nos casos previstos no art. 78 desta mesma Lei, que será procedida na forma dos artigos 79 e 80 da citada Lei.



067

Estado do Pará
Prefeitura Municipal de Tucuruí
COMISSÃO PERMANENTE DE LICITAÇÃO

TOMADA DE PREÇOS Nº TP-CPL-003/2014-SEMEC

Processo nº: 20140508-SEMEC

22- DAS RESPONSABILIDADES

22.1 - A Contratada será responsável por danos causados diretamente à **Prefeitura Municipal de Tucuruí (PA)** ou a terceiros, decorrentes de sua culpa ou dolo na execução do Contrato, não excluindo ou reduzindo essa responsabilidade à fiscalização ou o acompanhamento pelo Órgão interessado (art. 70, da Lei nº 8.666/93).

22.2 - À Contratada compete apresentar à **Prefeitura Municipal de Tucuruí (PA)** a Anotação de Responsabilidade Técnica - ART, referente à execução da obra objeto da presente licitação.

22.3 - A Contratada deverá manter residindo na área de circunscrição da obra, técnico de nível superior legalmente habilitado, indicado na relação de equipe técnica, como responsável pela execução desta, que a representará perante a fiscalização, o qual não poderá ser substituído sem a prévia anuência da **Prefeitura Municipal de Tucuruí (PA)**, conforme § 10, art. 30, da Lei nº 8.666/93. A desconsideração deste item implicará no enquadramento nas sanções previstas neste Edital.

22.4 - A Contratada deverá fornecer à fiscalização, um cronograma detalhado da execução da obra, inclusive das frentes de trabalho e previsão de início das tarefas, quando solicitado pela fiscalização.

22.5 - A Contratada é obrigada a manter constantemente na área de execução das obras o **Diário de Obra**, no qual o Responsável Técnico ou a Fiscalização registrará (ão) todas as ocorrências e alterações que surgirem no desenvolvimento dos serviços. À **Contratada** compete aceitar e dar apoio à fiscalização da **Prefeitura Municipal de Tucuruí (PA)**, durante a execução dos serviços;

22.6 - A Contratada é obrigada a manter no campo o pessoal dimensionado na proposta, para cada etapa, qualquer que seja a influência salarial do mercado de trabalho local. E, durante toda a execução do Contrato, deverá manter a compatibilidade com as obrigações por ele assumidas, todas as condições de habilitação.

22.7 - A Contratada deverá confeccionar, placa indicativa da obra, em local que permita visão



068

Estado do Pará
Prefeitura Municipal de Tucuruí
COMISSÃO PERMANENTE DE LICITAÇÃO

TOMADA DE PREÇOS Nº TP-CPL-003/2014-SEMEC

Processo nº: 20140508-SEMEC

desembarçada aos transeuntes.

22.8 - A Contratada será responsável pelos encargos trabalhistas, previdenciários, fiscais e comerciais resultantes da execução do Contrato (art. 71, da Lei nº 8.666/93), com total isenção da **Prefeitura Municipal de Tucuruí (PA)**.

23- DA FISCALIZAÇÃO TÉCNICA

23.1 - A Prefeitura Municipal de Tucuruí (PA) designará servidor (es), através de Ordem de Serviço, para acompanhar e fiscalizar a execução da obra e de suas etapas pela CONTRATADA, os quais estarão revestidos de poderes para recusar ou sustar os serviços que não tenham sido executados de acordo com as normas e especificações exigidas por este Edital, que será parte integrante do Contrato a ser firmado com a empresa vencedora, e/ou, ainda para exigir da contratada que esta repare, corrija, remova, reconstrua ou substitua, às suas expensas, no total ou em parte, a obra ou etapas em que se verificarem vícios, defeitos ou incorreções resultantes de execução ou de materiais empregados.

23.2 - Competirá ao (s) servidor (es) designado (s) para realizar as atividades de fiscalização das execuções físicas, medição (ões), em obediência ao cronograma físico-financeiro, especificações técnicas e demais elementos necessários à prontificação do pagamento, bem como, o seu reajustamento, caso este seja legalmente permitido.

23.3 - Não serão consideradas pela **Prefeitura Municipal de Tucuruí (PA)**, quaisquer reclamações decorrentes de entendimentos verbais.

23.4 - A Fiscalização poderá solicitar a substituição de pessoal, de equipamento técnico e/ou de apoio, empenhado nos trabalhos pelo executante, toda vez que, a seu juízo, julgar sem condições operacionais.

24 - SANÇÕES PARA CASO DE INADIMPLÊNCIA

24.1 - Constituem inadimplências da licitante, se este praticar um dos casos a seguir relacionados, sujeitando-se às sanções referidas no **item 23.2**, deste Capítulo.

24.1.1 - Praticar atos ilícitos, visando frustrar os objetivos da licitação;



Estado do Pará
Prefeitura Municipal de Tucuruí
COMISSÃO PERMANENTE DE LICITAÇÃO

069

TOMADA DE PREÇOS Nº TP-CPL-003/2014-SEMEC

Processo nº: 20140508-SEMEC

24.1.2 - Recusa injustificada em aceitar ou retirar o termo de contrato dentro do prazo estabelecido, caracterizando o descumprimento total das obrigações assumidas;

24.1.3 - Demonstrar não possuir idoneidade para contratar com a **Prefeitura Municipal**, em virtude de atos ilícitos anteriormente praticados;

24.1.4 - O atraso injustificado na execução da obra;

24.1.5 - Pela inexecução total ou parcial do contrato celebrado com a **Prefeitura Municipal**;

24.1.6 - Praticar, por meios dolosos e/ou culposos, fraude fiscal no recolhimento de quaisquer tributos.

24.2 - SANÇÕES:

24.2.1 - O licitante estará sujeito às sanções administrativas previstas na seção II, capítulo IV, da Lei nº 8.666/93. No caso de inadimplemento contratual, a **Contratada** fica sujeita a aplicação, por parte da **Prefeitura Municipal de Tucuruí (PA)**, no caso das respectivas ocorrências, às seguintes multas, independentemente de quaisquer outras penalidades legais:

24.2.1.1 - Multa de 0,1% (um décimo por cento) por dia de atraso, calculado sobre o valor global do Contrato, no caso de retardamento, sem justa causa, do início dos trabalhos contratados;

24.2.1.2 - Multa de 0,2% (dois décimos por cento) calculado sobre o valor global do contrato, por dia de paralisação, sem prejuízo das demais cominações, no caso de paralisação da execução do contrato, sem justa causa, por mais de 5 (cinco) dias úteis e no máximo de 30 (trinta) dias consecutivos;

24.2.1.3 - Multa de 0,1% (um décimo por cento) por dia de atraso, calculado sobre o valor global do contrato pelo não cumprimento do prazo estabelecido pelos



070

Estado do Pará
Prefeitura Municipal de Tucuruí
COMISSÃO PERMANENTE DE LICITAÇÃO

TOMADA DE PREÇOS Nº TP-CPL-003/2014-SEMEC

Processo nº: 20140508-SEMEC

cronogramas físico-financeiro e contratual, sem plena justificativa;

24.2.1.4 - Multa de 1% (um por cento) calculada sobre o valor global do contrato, em caso de inobservância das demais cláusulas do Contrato;

23.2.1.5 - Multa de 0,5% (cinco décimos por cento) calculados sobre o valor global do contrato, pela entrega da obra com erros e/ou defeitos, acusados pela comissão de fiscalização.

24.2.2 - A **Contratada**, se responsabilizará civilmente e responderá inclusive por perdas e danos, que possam causar a Prefeitura Municipal de Tucuruí (PA), ou a terceiros assim como pelas multas previstas no contrato, caso não haja a conclusão da obra na forma e tempo contratados;

24.2.3 - A **Contratada** será notificada da aplicação da multa e a partir da notificação terá o prazo de 10 (dez) dias para recolher a importância correspondente, em nome da **Prefeitura Municipal de Tucuruí (PA)**, assegurado o direito de defesa de que trata o parágrafo segundo, do artigo 87, da Lei nº 8.666/93;

24.2.4 - A **Prefeitura Municipal de Tucuruí (PA)** reserva-se o direito de descontar em dobro do(s) pagamentos(s) de fatura(s), o valor das multas aplicadas, caso a contratada deixe de recolhê-las, no prazo estabelecido no subitem anterior;

25 - DAS CONDIÇÕES DE RECEBIMENTO DAS OBRAS

25.1 - Executada a obra e/ou serviços contratados, o seu objeto será recebido de acordo com o disposto no artigo 73, da Lei 8.666/93, da seguinte forma:

25.1.1 - Provisoriamente, pela fiscalização, mediante Termo circunstanciado, assinado pelas partes, dentro de 15 (quinze) dias da comunicação escrita da **Contratada**;

25.1.2 - Definitivamente, por servidor ou Comissão designada pela autoridade competente, mediante termo circunstanciado, assinado pelas partes, no prazo de até 45 (quarenta e cinco) dias após a assinatura pelas partes do termo de aceitação provisória, decorrido o período de observação, ou vistoria que comprove a adequação do objeto aos termos



071

Estado do Pará
Prefeitura Municipal de Tucuruí
COMISSÃO PERMANENTE DE LICITAÇÃO

TOMADA DE PREÇOS Nº TP-CPL-003/2014-SEMEC

Processo nº: 20140508-SEMEC

contratuais, observado o disposto no art. 69, da Lei nº 8.666/93.

25.2 - O recebimento provisório ou definitivo não exclui a responsabilidade civil pela solidez e segurança da obra ou de suas etapas nem a responsabilidade ética- profissional pela perfeita execução do contrato.

25.3 - Serão rejeitadas, no todo ou em parte, os serviços que estiverem em desacordo com as especificações técnicas, mesmo que as falhas, vícios ou incorreções tenham sido conhecidos após suas liquidações financeiras.

25.4 - Caso as etapas da obra não tenham sido corretamente executadas, a contratada terá um prazo de 15 (quinze) dias para reparar, corrigir, remover, reconstruir às suas expensas, no total ou em parte, onde se verificarem vícios, defeitos ou incorreções resultantes da execução ou de materiais empregados, não implicando na prorrogação do prazo.

25.5 - Passado o prazo estabelecido acima, caso a Prefeitura Municipal de Tucuruí (PA) tenha que proceder aos reparos, correções remoções, reconstruções ou substituições da obra por falta de observância das condições acima estipuladas, o ressarcimento das despesas serão cobrados em dobro pela Prefeitura Municipal, à empresa contratada.

25.6 - A última fatura da obra somente poderá ser encaminhada para liberação do pagamento após a emissão do termo de aceitação provisório, que corresponde ao recebimento provisório.

26 - DO PAGAMENTO

26.1 - Os pagamentos serão processados mediante requerimento da Contratada, através de medição (ões) das obras ou de suas etapas realizadas e atestados pela Fiscalização, com uma periodicidade mensal, por preço unitário dos serviços executados, de acordo com o Cronograma Físico-Financeiro, por etapas de serviços aprovados, observando os seguintes prazos:

26.1.1 - Até 10 (dez) dias úteis contados da data do requerimento feito pela contratada, para verificação, conferência e medição da obra ou de suas etapas executadas;

26.1.2 - Até 10 (dez) dias úteis contados da data de apresentação da fatura pela Contratada;



072

Estado do Pará
Prefeitura Municipal de Tucuruí
COMISSÃO PERMANENTE DE LICITAÇÃO

TOMADA DE PREÇOS Nº TP-CPL-003/2014-SEMEC

Processo nº: 20140508-SEMEC

26.2 - As medições somente serão processadas mediante solicitação expressa da Contratada.

25.3 - A primeira fatura, a ser paga, deverá ser acompanhada da certidão original expedida pelo Conselho Regional de Engenharia, Arquitetura e Agronomia / CREA da região onde está sendo executada a obra, comprovando o registro do contrato naquele Conselho.

26.4 - Deverão acompanhar a(s) fatura(s): o (s) boletim (ns) de medição (ões), correspondente ao período da execução dos serviços, devidamente assinados pelo Responsável Técnico da obra e vistada pela Fiscalização e a(s) fatura(s).

26.5 - Na contagem do prazo deverá ser obedecido o disposto nos itens **18.1, 18.4 e 18.8**, deste Edital.

26.6 - Na inobservância do que dispõe os **subitens 25.1.1 e 25.1.2**, acarretará a responsabilidade funcional e patrimonial dos servidores que lhe derem causa por ação ou omissão.

26.7 - O pagamento final será efetuado após a realização da vistoria da obra, pela Comissão de Fiscalização, designada pela Prefeitura Municipal de Tucuruí (PA), contra a apresentação da fatura acompanhada do Termo de Recebimento provisório da obra.

26.8 - Os valores propostos e contratados serão fixo e irrevogável. Em caso de haver necessidade de prorrogação do prazo inicialmente pactuado, ou seja, após decorridos 12 meses de vigência, os preços serão reajustados com base no Índice Nacional da Construção Civil - INCC.

26.9 - Os valores faturados e não pagos pela Prefeitura Municipal de Tucuruí (PA), no prazo estabelecido nos subitens 25.1 e 25.2, deste Capítulo, serão atualizados com base na variação do índice IPCA, divulgado pela Fundação IBGE, ou de seu substituto, verificado no período compreendido entre a data da adimplência e do efetivo pagamento da fatura.

27 - DAS DISPOSIÇÕES GERAIS

27.1 - A **Contratada** assumirá integral responsabilidade pelos danos causados à Prefeitura Municipal de Tucuruí (PA) ou a terceiros, na execução dos serviços contratados, inclusive



Estado do Pará
Prefeitura Municipal de Tucuruí
COMISSÃO PERMANENTE DE LICITAÇÃO

073

TOMADA DE PREÇOS Nº TP-CPL-003/2014-SEMEC

Processo nº: 20140508-SEMEC

acidentes, mortes, perdas ou destruições, isentando a Prefeitura Municipal de todas e quaisquer reclamações que possam surgir.

27.2 - A Contratada fica obrigada a aceitar, nas mesmas condições contratuais, os acréscimos ou supressões que se fizerem necessários nos serviços **até 50% (cinquenta por cento)** do valor total do contrato (§ 1º, do art. 65 da Lei nº 8.666/93).

27.3 - A Prefeitura Municipal de Tucuruí (PA) se reserva o direito de paralisar ou suspender, a qualquer tempo, a execução dos serviços, mediante pagamento único e exclusivo dos serviços executados;

27.4 - A Contratada deverá:

27.4.1 - Assegurar durante a execução dos trabalhos a proteção e conservação dos serviços executados, até a celebração do Termo de Recebimento Definitivo das obras.

27.4.2 - Executar imediatamente os reparos que se fizerem necessários nos serviços de sua responsabilidade, conforme estabelecido no artigo 69, da Lei nº 8.666/93;

27.4.3 - Permitir a fiscalização da Prefeitura Municipal de Tucuruí (PA), a inspeção nos locais de trabalho, em qualquer dia, hora, devendo prestar todos os informes e esclarecimentos solicitados.

27.5 - A Contratada estará sujeita às consequências das responsabilidades civil, administrativa, trabalhista, previdenciária, acidentária, tributária e fiscal, transmitindo-se aos sucessores e extinguindo-se na forma do Código Civil, art. 28, 1518 e Legislação complementar afeta.

27.6 - A Contratada, responsabilizada civilmente, responderá inclusive por perdas e danos assim como multas já previstas nesta licitação.

27.7 - Cada licitante custeará a elaboração de sua proposta, a sua visita ao local dos serviços e a participação de seus representantes nas sessões públicas que serão realizadas, não cabendo



074

Estado do Pará
Prefeitura Municipal de Tucuruí
COMISSÃO PERMANENTE DE LICITAÇÃO

TOMADA DE PREÇOS Nº TP-CPL-003/2014-SEMEC

Processo nº: 20140508-SEMEC

reclamar qualquer indenização à Prefeitura Municipal de Tucuruí (PA).

27.8 - As dúvidas oriundas do presente Edital, serão resolvidas pela Comissão Permanente de Licitação, observada a legislação pertinente.

27.9- Não serão aceitas documentação e/ou propostas, remetidas via postal, tele-fax ou e-mail.

27.10- A presente licitação obedecerá no que couber a Lei nº 8.666/93 e suas alterações.

27.11- Em nenhuma hipótese será concedido o prazo suplementar para a apresentação dos documentos de habilitação exigidos neste Edital, **salvo, no que couber**, o disposto no § 1º do art. 43 da Lei Complementar 123/2006, em se tratando de microempresa (ME) e empresa de pequeno porte (EPP).

27.12- A critério da Prefeitura Municipal de Tucuruí (PA), através da Comissão Permanente de Licitação, e de acordo com a legislação vigente, esta licitação poderá ser anulada ou revogada sem que esse motivo resulte em direito a qualquer reclamação ou indenização. As decisões da Comissão de Licitação somente serão consideradas definitivas depois de aprovadas pela autoridade competente.

27.13 - São partes integrantes do presente Edital, os seguintes anexos:

27.13.1- Anexo I - Documentos Técnicos:

- a) Anexo Ia - Planilha Orçamentária de Quantitativos e Custos;
- b) Anexo Ib - Especificações Técnicas;
- c) Anexo Ic - Cronograma Físico-Financeiro;
- d) Anexo Id - Projeto.

27.13.2- Outros Anexos:

- e) Anexo II - Minuta de Contrato;
- f) Anexo III - Modelo de Carta Proposta;
- g) Anexo IV - Modelo de Carta de Credenciamento;
- h) Anexo V - Modelo de Declaração de Habilitação de Microempresa (ME) e Empresa de Pequeno Porte (EPP);



075.

Estado do Pará
Prefeitura Municipal de Tucuruí
COMISSÃO PERMANENTE DE LICITAÇÃO

TOMADA DE PREÇOS Nº TP-CPL-003/2014-SEMEC

Processo nº: 20140508-SEMEC

- i)** Anexo VI - Declaração que não emprega menor;
- j)** Anexo VII - Declaração que recebeu o Edital;
- k)** Anexo VIII - Atestado de Visita Técnica;
- L)** Anexo IX - Relação dos Documentos necessários para emissão do CRC.

27.14 - Este Edital e os seus anexos são complementares entre si, de modo que qualquer detalhe que mencione em um de seus documentos e se omita em outro, será considerado específico e válido.

27.15 - A apresentação da proposta será considerada como evidência de que a licitante examinou e aceitou, em caráter irrevogável, todas as exigências constantes do Edital e seus anexos, e que obteve da Prefeitura Municipal todas as informações que lhe possibilitam preparar sua proposta completa e satisfatoriamente.

27.16 - A **Prefeitura Municipal** poderá alterar ou modificar este Edital e/ou seus anexos, por iniciativa da administração ou em consequência de pedidos de esclarecimentos formulados. Neste caso, proceder-se-á em estrita observância do § 4º, art. 21, da Lei nº 8.666/93.

27.17 - Fica reservada a **Prefeitura Municipal** por motivo justificado, o direito de, a qualquer tempo, desistir da celebração do Contrato ou optar pela revogação desta licitação, no todo ou em parte, ou anulá-la sem obrigação de indenizar os licitantes.

27.18 - A **Prefeitura Municipal** dará publicidade a esta licitação mediante a publicação na Imprensa Oficial da União, em jornal de grande circulação no Estado e no quadro de avisos na Sede da Prefeitura Municipal de Tucuruí (PA) situada à Trav. Raimundo Ribeiro de Souza nº 01, Bairro Centro, Tucuruí (PA).

27.19 - Toda referência feita à Lei nº 8.666/93, neste Edital e nos seus anexos, corresponde à forma modificada e reeditada no Diário Oficial da União, de 06 de julho de 1994, determinada pelo artigo 3º da Lei nº 8.883, de 08 de junho de 1994 e suas alterações feitas através da Lei nº 9.648/98, de 27 de maio de 1998.

28 - DO FORO



Estado do Pará
Prefeitura Municipal de Tucuruí
COMISSÃO PERMANENTE DE LICITAÇÃO


076

TOMADA DE PREÇOS Nº TP-CPL-003/2014-SEMEC

Processo nº: 20140508-SEMEC


28.1 - Fica eleito o foro da cidade de Tucuruí (PA), para dirimir todas as questões relativas à presente licitação, depois de esgotadas todas as vias administrativas, renunciando, as partes, a qualquer outro, por mais privilegiado que seja.

Tucuruí (PA), 29 de maio de 2014.

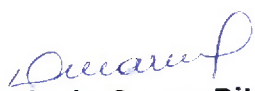
Maria do Carmo Rita
Presidente da CPL/PMT
Portaria 036/2014-GP


Jorge de Almeida Valente
Membro da Comissão
Portaria 036/2014-GP


Luzeilda Ferraz Leão
Membro da Comissão
Portaria 036/2014-GP

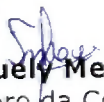
Sandra Suely Mendes Leão
Membro da Comissão
Portaria 036/2014-GP


Domingos Sávio Lopes Paixão
Membro da Comissão
Portaria 036/2014-GP



Estado do Pará
Prefeitura Municipal de Tucuruí
COMISSÃO PERMANENTE DE LICITAÇÃO

077

TOMADA DE PREÇOS Nº TP-CPL-003/2014-SEMEC

Processo nº: 20140508-SEMEC

ANEXO I

PLANILHA ORÇAMENTÁRIA DE QUANTITATIVO E CUSTOS

Referente: Tomada de Preços nº TP-CPL-003/2014-SEMEC

Construção de Quadra Coberta com Vestiário da E.M.E.F Dulcimar Mesquita Brito Botelho

ITEM	DESCRIÇÃO DOS SERVIÇOS	UNID.	QUANT.	R\$ UNIT.	R\$ TOTAL
1	SERVIÇOS PRELIMINARES				
1.1	Abrigo provisório com pavimento para alojamento e depósito	m ²	12,00		
1.2	Placa da obra - padrão Governo Federal	m ²	3,00		
1.3	Locação de obra - execução de gabarito	m ²	861,56		
1.4	Instalações provisórias de esgoto	Unid.	1,00		
1.5	Instalações provisórias de energia	Unid.	1,00		
1.6	Instalações provisórias de água	Unid.	1,00		
Subtotal item 1.....					0,00
2	MOVIMENTO DE TERRA				
2.1	Escavação manual de solo de 1ª categoria, profundidade até 1,5 m	m ³	54,00		
2.2	Aterro com compactação manual sem controle mat. com aquisição	m ³	295,00		
2.3	Reaterro com compactação manual sem controle, material da vala	m ³	37,40		
2.4	Carga manual de entulho em caminhão basculante	m ³	15,00		
2.5	Transporte de material, exceto rocha em caminhão até 10 km	m ³	15,00		
Subtotal item 2.....					0,00
3	INFRAESTRUTURA				



Estado do Pará
Prefeitura Municipal de Tucuruí
COMISSÃO PERMANENTE DE LICITAÇÃO

078

TOMADA DE PREÇOS Nº TP-CPL-003/2014-SEMEC

Processo nº: 20140508-SEMEC

3.1	SAPATAS				
3.1.1	Lastro de concreto magro, traço 1:4:8, espessura 5 cm, preparo mecânico	m ²	15,00		
3.1.2	Forma plana chapa compensada plastificada, e= 12 mm, util. 5x	m ²	26,60		
3.1.3	Concreto armado fck 25 Mpa, usinado, inclusive lançamento	m ³	6,30		
3.2	VIGAS E BALDRAMES				
3.2.1	Forma plana chapa compensada plastificada, e= 12 mm, util. 5x	m ²	260,60		
3.2.2	Concreto armado fck 25 Mpa, usinado, inclusive lançamento	m ³	34,30		
3.2.3	Impermeabilização com tinta betuminosa em fundações	m ²	72,00		
Subtotal item 3.....					0,00
4	SUPERESTRUTURA				
4.1	PILARES				
4.1.1	Forma plana chapa compensada plastificada, e= 12 mm, util. 5x	m ²	185,50		
4.1.2	Concreto armado fck 25 Mpa, usinado, inclusive lançamento	m ³	18,00		
4.2	VIGAS				
4.2.1	Forma plana chapa compensada plastificada, e= 12 mm, util. 5x	m ²	110,00		
4.2.2	Concreto armado fck 25 Mpa, usinado, inclusive lançamento	m ³	7,50		
4.3	LAJE PREMOLDADA				
4.3.1	Laje premoldada para forro e= 12 cm, inclusive capeamento e= 4 cm e escoramento	m ²	88,60		
Subtotal item 4.....					0,00
5	PAREDES E PAINÉIS				



Estado do Pará
Prefeitura Municipal de Tucuruí
COMISSÃO PERMANENTE DE LICITAÇÃO

079

TOMADA DE PREÇOS Nº TP-CPL-003/2014-SEMEC

Processo nº: 20140508-SEMEC

5.1	Alvenaria de tijolo cerâmico 9x19x24 cm, e= 9 cm com argamassa, traço 1:2:8 - cimento, cal, areia, junta de 2 cm	m ²	331,00		
5.2	Alvenaria de tijolo cerâmico 9x19x24 cm, e= 19 cm com argamassa, traço 1:2:8 - cimento, cal, areia, junta de 2 cm	m ²	183,00		
5.3	Alvenaria de tijolo maciço 4x9x17 cm, e= 4 cm com argamassa, traço 1:2:8 - cimento, cal, areia, junta de 2 cm	m ²	28,00		
5.4	Elemento vazado de concreto 40x40x7 cm, atirador assentados com argamassa de cimento areia, traço 1:3	m ²	6,00		
5.5	Elemento vazado de concreto 50x50x10 cm, atirador assentados com argamassa de cimento areia, traço 1:3	m ²	148,10		
Subtotal item 5.....					0,00
6	COBERTURA				
6.1	Estrutura de aço em arco vão de 30 m	m ²	1.114,00		
6.2	Telha metálica em chapa galvanizada e= 5mm	m ²	1.114,00		
Subtotal item 6.....					0,00
7	ESQUADRIAS				
7.1	Porta de madeira 1,0x2,0 m com bandeira 1,0x0,8 m - inclusive ferragens, conforme projeto de esquadrias	Unid.	2,00		
7.2	Porta de madeira 0,90x2,10 m - inclusive ferragens, conforme projeto de esquadrias	Unid.	1,00		
7.3	Porta de madeira - Banheiros e Sanitários 0,60 m completa, inclusive targeta metálica	Unid.	4,00		
7.4	Porta de madeira - Banheiros e Sanitários 0,80 m completa, inclusive targeta metálica - WC PNE	Unid.	2,00		
Subtotal item 7.....					0,00
8	REVESTIMENTOS				



Estado do Pará
Prefeitura Municipal de Tucuruí
COMISSÃO PERMANENTE DE LICITAÇÃO

080

TOMADA DE PREÇOS Nº TP-CPL-003/2014-SEMEC

Processo nº: 20140508-SEMEC

8.1	Chapisco com argamassa de cimento e areia sem peneirar, traço 1:3 e= 5 mm para parede	m²	960,10		
8.2	Emboço com argamassa de cimento e areia sem peneirar, traço 1:7	m²	409,10		
8.3	Reboco com argamasa pré-fabricada, adesivo de alta resistência para tinta epóxi e= 5 mm para parede	m²	551,00		
8.4	Revestimento cerâmico de paredes PEI IV - cerâmica 20x20 cm - incluindo rejunte - conforme projeto	m²	328,00		
8.5	Revestimento cerâmico de paredes PEI IV - cerâmica 10x10cm - incluindo rejunte - conforme projeto	m²	81,10		
Subtotal item 8.....				0,00	
9	PISOS				
9.1	Lastro de brita graduada apiloada e= 6 cm	m²	633,20		
9.2	Piso em concreto armado com tela e juntas de dilatação e= 10 cm	m²	633,20		
9.3	Piso em concreto simples desempolado e= 5 cm, inclusive contrapiso	m²	195,40		
9.4	Junta de retração, serrada com disco diamantado, para pavimentos em placa de concreto, profundidade 5 cm, inclusive preenchimento com mastique	m	627,05		
9.5	Piso cerâmico esmaltado PEI IV - 33x33 cm - incluindo rejunte - conforme projeto	m²	62,50		
Subtotal item 9.....				0,00	
10	PINTURA				
10.1	Aplicação de selador acrílico	m²	847,20		
10.2	Demarcação de quadra com tinta acrílica	m	360,00		
10.3	Emassamento de superfície, com aplicação de duas demãos de massa acrílica	m²	88,60		



Estado do Pará
Prefeitura Municipal de Tucuruí
COMISSÃO PERMANENTE DE LICITAÇÃO

081

TOMADA DE PREÇOS Nº TP-CPL-003/2014-SEMEC

Processo nº: 20140508-SEMEC

10.4	Esmalte sintético em estrutura de aço carbono 50 micra com revolver	m²	1.114,00		
10.5	Pintura com primer epóxi em estrutura de aço carbono 25 micra com revolver	m²	1.114,00		
10.6	Pintura de acabamento com aplicação de duas demãos de tinta acrílica	m²	847,20		
10.7	Pintura de piso com tinta à base de resina epóxi	m²	480,00		
10.8	Pintura em tinta PVA látex, duas demãos, inclusive emassamento	m²	476,00		
Subtotal item 10.....					0,00

11	INSTALAÇÕES HIDRÁULICAS				
11.1	Adaptador soldável curto com bolsa-rosca para registro 20 mm - 1/2"	Unid.	4,00		
11.2	Adaptador soldável curto com bolsa-rosca para registro 25 mm - 3/4"	Unid.	12,00		
11.3	Adaptador soldável curto com bolsa-rosca para registro 32 mm - 1"	Unid.	4,00		
11.4	Adaptador soldável curto com bolsa-rosca para registro 50 mm - 1.1/2 "	Unid.	4,00		
11.5	Bucha de redução soldável curta 50 mm - 40 mm	Unid.	2,00		
11.6	Bucha de redução soldável longa 40 mm - 25 mm	Unid.	2,00		
11.7	Caixa d'água em fibra - cap. 3000 litros	Unid.	1,00		
11.8	Engate flexível plástico	Unid.	10,00		
11.9	Flange para caixa d'água 25 mm	Unid.	3,00		
11.10	Flange para caixa d'água 50 mm	Unid.	2,00		
11.11	Joelho 90° soldável 25 mm	Unid.	11,00		
11.12	Joelho 90° soldável 32 mm	Unid.	6,00		
11.13	Joelho 90° soldável 50 mm	Unid.	8,00		
11.14	Joelho 90° soldável com bucha de latão - 20 mm - 1/2"	Unid.	2,00		
11.15	Joelho de redução 90° soldável 32 mm - 25 mm	Unid.	4,00		
11.16	Joelho de redução 90° soldável com bucha de latão 25 mm - 1/2"	Unid.	16,00		



Estado do Pará
Prefeitura Municipal de Tucuruí
COMISSÃO PERMANENTE DE LICITAÇÃO

082.

TOMADA DE PREÇOS Nº TP-CPL-003/2014-SEMEC			Processo nº: 20140508-SEMEC		
11.17	Luva de redução 90° soldável 40mm - 32mm	Unid.	4,00		
11.18	Luva de redução 90° soldável 50mm - 20 mm	Unid.	2,00		
11.19	Luva soldável 32 mm	Unid.	4,00		
11.20	Luva soldável com rosca - 3/4 "	Unid.	8,00		
11.21	Registro de gaveta com canopla cromada 1"	Unid.	2,00		
11.22	Registro de gaveta com canopla cromada 1.1/2"	Unid.	2,00		
11.23	Registro de gaveta com canopla cromada 1/2"	Unid.	2,00		
11.24	Registro de gaveta com canopla cromada 3/4"	Unid.	2,00		
11.25	Registro de pressão com canopla cromada 3/4"	Unid.	8,00		
11.26	Tê 90° soldável - 25 mm	Unid.	5,00		
11.27	Tê 90° soldável - 40 mm	Unid.	8,00		
11.28	Tê 90° soldável - 50 mm	Unid.	4,00		
11.29	Tê de redução 90° soldável 32 mm - 25 mm	Unid.	4,00		
11.30	Tê de redução 90° soldável 50 mm - 40 mm	Unid.	2,00		
11.31	Torneira cromada para lavatório 1/2"	Unid.	8,00		
11.32	Torneira de bóia para caixa d'água em PVC d= 3/4"	Unid.	1,00		
11.33	Tubo PVC rígido soldável - 20 mm	m	27,00		
11.34	Tubo PVC rígido soldável - 25mm	m	38,00		
11.35	Tubo PVC rígido soldável - 32 mm	m	28,00		
11.36	Tubo PVC rígido soldável - 40 mm	m	14,00		
11.37	Tubo PVC rígido soldável - 50 mm	m	36,00		
11.38	União soldável - 20 mm	Unid.	6,00		
11.39	União soldável - 50 mm	Unid.	2,00		
11.40	Vaso sanitário para deficientes físicos, para válvula de descarga, em louça branca, com acessórios, inclusive assento plástico, conjunto de fixação, anel de vedação, tubo PVC de ligação	Unid.	2,00		
11.41	Vaso sanitário sifonado, para válvula de descarga, em louça branca, com acessórios, inclusive assento plástico, anel de vedação, tubo PVC de ligação	Unid.	4,00		
Subtotal item 11.....					0,00



Estado do Pará
Prefeitura Municipal de Tucuruí
COMISSÃO PERMANENTE DE LICITAÇÃO

083

TOMADA DE PREÇOS Nº TP-CPL-003/2014-SEMEC

Processo nº: 20140508-SEMEC

12	INSTALAÇÕES SANITÁRIAS			
12.1	Bucha de redução longa 50 mm - 40 mm	Unid.	5,00	
12.2	Caixa de inspeção de esgoto sifonada 60x60 cm	Unid.	4,00	
12.3	Caixa sifonada 100x100x50 mm	Unid.	6,00	
12.4	Caixa sifonada 150x150x50 mm	Unid.	4,00	
12.5	Curva de 90° curta - 40 mm	Unid.	14,00	
12.6	Fossa séptica em concreto armado, d= 2,50 x h= 12,00	Unid.	1,00	
12.7	Joelho 45° - 40 mm	Unid.	3,00	
12.8	Joelho 45° - 50 mm	Unid.	6,00	
12.9	Joelho 90° - 100 mm	Unid.	7,00	
12.10	Joelho 90° com anel para esgoto secundário 40 mm 1.1/2"	Unid.	10,00	
12.11	Junção simples 100 mm - 100 mm	Unid.	5,00	
12.12	Junção simples 100 mm - 50 mm	Unid.	6,00	
12.13	Junção simples 50 mm - 50 mm	Unid.	8,00	
12.14	Sifão de copo para pia e lavatório 1" - 1.1/2"	Unid.	9,00	
12.15	Sumidouro em alvenaria, d= 2,30 x h= 6,00	Unid.	1,00	
12.16	Tê sanitário 100 mm - 50 mm	Unid.	1,00	
12.17	Tubo PVC ponta e bolsa com virola - 50 mm	m	3,00	
12.18	Tubo rígido com ponta lisa 100 mm	m	35,00	
12.19	Tubo rígido com ponta lisa 40 mm	m	20,00	
12.20	Tubo rígido com ponta lisa 50 mm	m	17,00	
12.21	Válvula para lavatório e tanque 1"	Unid.	9,00	
Subtotal item 12.....				0,00
13	DRENAGEM PLUVIAL			
13.1	Calha em chapa de aço galvanizado nº 24	m	72,00	
13.2	Tubo de queda - água pluvial DN= 150 mm	m	20,00	
13.3	Joelho PVC 90° d= 150 mm - tubulação pluvial	m	4,00	
13.4	Ralo hemisférico tipo "abacaxi" com tela de aço com funil de saída cônico	Unid.	4,00	



Estado do Pará
Prefeitura Municipal de Tucuruí
COMISSÃO PERMANENTE DE LICITAÇÃO

084

TOMADA DE PREÇOS Nº TP-CPL-003/2014-SEMEC			Processo nº: 20140508-SEMEC		
13.5	Canaleta de concreto com tampa removível em chapa de aço 0,25x0,25x0,25 m	m	72,00		
Subtotal item 13.....					0,00
14	INSTALAÇÕES ELÉTRICAS				
14.1	Condutele em alumínio tipo T de 3/4", inclusive acessórios	Unid.	5,00		
14.2	Condutele em alumínio tipo L de 3/4", inclusive acessórios	Unid.	5,00		
14.3	Condutele em alumínio tipo TA de 3/4", inclusive acessórios	Unid.	4,00		
14.4	Condutele em alumínio tipo XA de 3/4", inclusive acessórios	Unid.	1,00		
14.5	Caixa de PVC 4X2", inclusive espelho	Unid.	16,00		
14.6	Caixa PVC octogonal 4x4"	Unid.	7,00		
14.7	Condutor de cobre unipolar, isolamento em PVC/70°C, camada de proteção em PVC, não propagador de chamas, classe de tensão 750 V, encordoamento classe 5, flexível, com seção 2,5 mm ²	m	190,00		
14.8	Condutor de cobre unipolar, isolamento em PVC/70°C, camada de proteção em PVC, não propagador de chamas, classe de tensão 750 V, encordoamento classe 5, flexível, com seção 4 mm ²	m	820,00		
14.9	Condutor de cobre unipolar, isolamento em PVC/70°C, camada de proteção em PVC, não propagador de chamas, classe de tensão 750 V, encordoamento classe 5, flexível, com seção 16 mm ²	m	14,00		

Sandra S.M. Leão
Membro da CPL/PMT
Port. nº 056/2014 - GP

Domingos S. da Paixão
Membro da CPL/PMT
Port. nº 056/2014 - GP



Estado do Pará
Prefeitura Municipal de Tucuruí
COMISSÃO PERMANENTE DE LICITAÇÃO

085

TOMADA DE PREÇOS Nº TP-CPL-003/2014-SEMEC

Processo nº: 20140508-SEMEC

14.10	Condutor de cobre unipolar, isolamento em PVC/90°C, camada de proteção em PVC, não propagador de chamas, classe de tensão 1000 V, encordoamento classe 5, flexível, com seção 35 mm²	m	41,00		
14.11	Tomada 2p + t de embutir, 10 A, completa	Unid.	2,00		
14.12	Tomada 2p + t para piso, 10 A, completa	Unid.	1,00		
14.13	Interruptor 1 tecla simples	Unid.	7,00		
14.14	Disjuntor termomagnético monopolar 10 A, padrão DIN (linha branca)	Unid.	5,00		
14.15	Disjuntor termomagnético bipolar 20 A, padrão DIN (linha branca)	Unid.	5,00		
14.16	Disjuntor termomagnético bipolar 25 A, padrão DIN (linha branca)	Unid.	8,00		
14.17	Disjuntor termomagnético tripolar 150 A, padrão DIN (linha branca)	Unid.	2,00		
14.18	Disjuntor termomagnético tripolar 175 A, padrão DIN (linha branca)	Unid.	1,00		
14.19	Dispositivo residual diferencial - DR 125 A In 30 mA	Unid.	1,00		
14.20	Quadro de distribuição de embutir, com barramento, em chapa de aço, para 4 disjuntores unipolares + 8 bipolares + 1 tripolar + 1 DR, padrão europeu (linha branca), exclusive disjuntores	Unid.	1,00		
14.21	Quadro de distribuição de embutir, com barramento, em chapa de aço, para 1 disjuntor unipolar + 5 bipolares + 2 tripolares, padrão europeu (linha branca), exclusive disjuntores	Unid.	1,00		
14.22	Eletroduto de PVC rígido roscável 1", inclusive curvas	m	22,00		
14.23	Eletroduto de PVC rígido roscável 3/4", inclusive curvas	m	32,00		



Estado do Pará
Prefeitura Municipal de Tucuruí
COMISSÃO PERMANENTE DE LICITAÇÃO

086

TOMADA DE PREÇOS Nº TP-CPL-003/2014-SEMEC

Processo nº: 20140508-SEMEC

14.24	Eletroduto de PVC rígido roscável 1.1/2", inclusive curvas	m	22,00		
14.25	Eletroduto de ferro galvanizado d= 3/4" - inclusive braçadeiras	m	86,00		
14.26	Eletroduto de ferro galvanizado d= 1" - inclusive braçadeiras	m	17,00		
14.27	Eletroduto de ferro galvanizado d= 1.1/2" - inclusive braçadeiras	m	34,00		
14.28	Luminária calha sobrepor para lâmpada fluorescente 2x40 w, completa, incluindo reator eletrônico e lâmpadas	Unid.	6,00		
14.29	Luminária calha sobrepor para lâmpada fluorescente 1x40 w, completa, incluindo reator eletrônico e lâmpadas	Unid.	1,00		
14.30	Luminária blindada para alta pressão, linha industrial projetor hermético para lâmpada de luz mista de 500W, com proteção da lâmpada	Unid.	15,00		
Subtotal item 14.....					0,00
15	SISTEMA DE PROTEÇÃO CONTRA DESCARGAS ATMOSFÉRICAS				
15.1	Caixa de inspeção 30x30x40 cm, com tampa de ferro fundido	Unid.	5,00		
15.2	Conector de bronze para haste 5/8"	Unid.	12,00		
15.3	Cordoalha de cobre nu 35 mm ²	Unid.	24,00		
15.4	Haste tipo Cooperweld 5/8" - 3mm	Unid.	5,00		
15.5	Tubo PVC 40 mm	Unid.	18,00		
15.6	Terminal de pressão tipo prensa com 4 parafusos	Unid.	5,00		
Subtotal item 15.....					0,00
16	SERVIÇOS DIVERSOS				
16.1	Alambrado com tela de arame galvanizado fio 12 bwg, malha 2", revestido em PVC, fixada com tubos de ferro galvanizado 2"	m ²	147,00		



Estado do Pará
Prefeitura Municipal de Tucuruí
COMISSÃO PERMANENTE DE LICITAÇÃO

087

TOMADA DE PREÇOS Nº TP-CPL-003/2014-SEMEC

Processo nº: 20140508-SEMEC

16.2	Portão em tubo de ferro galvanizado 2" e tela de arame galvanizado fio 12 bwg, malha 2", revestido em PVC, inclusive dobradiças e fechaduras	Unid.	4,00	
16.3	Bancada em granito cinza andorinha, para lavatório, com testeiças - espessura 2 cm, largura 50 cm, conforme projeto	m	4,80	
16.4	Banco de concreto armado polido l= 0,45 m, sem arestas, conforme projeto	m	4,80	
16.5	Barra de apoio para deficiente, em ferro galvanizado de 1 1/2", l= 140cm (lavatório), inclusive parafusos de fixação e pintura	Unid.	2,00	
16.6	Barra de apoio para deficiente, em ferro galvanizado de 1 1/2", l= 80cm (bacia sanitária e mictório), inclusive parafusos de fixação e pintura	Unid.	8,00	
16.7	Espelho plano 4 mm	m ²	4,50	
16.8	Estrutura metálica com tabelas de basquete	cj	1,00	
16.9	Estrutura metálica de traves de futsal	cj	1,00	
16.10	Estrutura metálica para rede de voley	cj	1,00	
16.11	Soleira em granito cinza andorinha, l= 15 cm, e= 2 cm	m	2,90	
16.12	Limpeza geral	m ²	861,56	
			Subtotal item 16.....	0,00
			VALOR TOTAL.....	

Local/Data.....

Luiz F. Leão
Membro da CPL/PMT
Port. nº 036/2014 - GP

.....
(assinatura do representante legal)

CRONOGRAMA FISICO-FINANCEIRO

ITEM	PERÍODO DE EXECUÇÃO	Mês 1		Mês 2		Mês 3		Mês 4		Mês 5		Mês 6		Mês 7		Mês 8		Mês 9		(%) Referente a Obra (A)
		Q1	Q2	Q1	Q2	Q1	Q2	Q1	Q2	Q1	Q2	Q1	Q2	Q1	Q2	Q1	Q2	Q1	Q2	
1	SERVIÇOS PRELIMINARES	50%	50%																	#DIV/0!
2	MOVIMENTO DE TERRA			50%	50%															#DIV/0!
3	INFRAESTRUTURA			0,00	0,00	50%	50%													#DIV/0!
4	SUPERESTRUTURA					0,00	0,00	50%	50%											#DIV/0!
5	PARQUES E PAINÉIS							0,00	0,00	23%	23%	27%	27%							#DIV/0!
6	COBERTURA									0,00	0,00	0,00	0,00	49%	49%					#DIV/0!
7	ESQUADRIAS													0,00	0,00					#DIV/0!
8	REVESTIMENTOS													100%	100%					#DIV/0!
9	PISOS													0,00	0,00	30%	35%			#DIV/0!
10	PINTURA													23%	27%	0,00	0,00			#DIV/0!
11	INSTALAÇÕES HIDRÁULICAS													0,00	0,00	0,00	0,00	49%	51%	#DIV/0!
12	INSTALAÇÕES SANITÁRIAS													49%	51%					#DIV/0!
13	DRENAGEM PLUVIAL													0,00	0,00	49%	51%			#DIV/0!
14	INSTALAÇÕES ELÉTRICAS													0,00	0,00					#DIV/0!
15	SISTEMA DE PROTEÇÃO CONTRA DESCARGAS ATMOSFÉRICAS													49%	51%					#DIV/0!
16	SERVIÇOS DIVERSOS													0,00	0,00					#DIV/0!
VALOR DO CRONOGRAMA R\$		7%	7%	5%	5%	3%	3%	5%	5%	6%	6%	6%	6%	6%	6%	6%	6%	9%	9%	3%
PERCENTUAL MENSAL																				

TUCURI, Pa, _____/_____/_____

Assinatura do responsável técnico da empresa

Maria da Conceição
Presidente da CPLPMT
Port. n.º 030/2014-GP

do 1102300-1
LIVRETAÇÃO
CENTRO DE REGISTRO
Membro da CPLPMT
Port. n.º 030/2014-GP



Estado do Pará
Prefeitura Municipal de Tucuruí
COMISSÃO PERMANENTE DE LICITAÇÃO

089

TOMADA DE PREÇOS Nº TP-CPL-003/2014-SEMEC

Processo nº: 20140508-SEMEC

[Signature]
Membro da CPL/PMT
Port. nº 036/2014 - GP

[Signature]
Mário do Carmo Rita
Presidente da CPL/PMT
Port. nº 036/2014 - GP

[Signature]
Omingos S. L. Paixão
Membro da CPL/PMT
Port. nº 036/2014 - GP

ANEXO II
MINUTA DE CONTRATO

CONTRATO QUE ENTRE SI CELEBRAM O
MUNICÍPIO DE TUCURUÍ – PREFEITURA
MUNICIPAL E A EMPRESA
_____, PARA O FIM
QUE NELE DECLARA.

[Signature]
Luzinete F. A. Lago
Membro da CPL/PMT
Port. nº 036/2014 - GP

O MUNICÍPIO DE TUCURUÍ – PREFEITURA MUNICIPAL, Pessoa Jurídica de
Direito Público, com sede nesta cidade, à Trav. Raimundo Ribeiro de Souza, nº 01, Bairro Centro,
inscrito no CNPJ/MF sob o nº 05.251.632/0001-41, neste ato representado por seu Prefeito
Municipal, infra-assinado, doravante denominado **CONTRATANTE**, e de outro lado a Empresa
_____, com sede em _____, à Rua
_____, devidamente inscrita no CNPJ/MF sob o nº
_____, e Inscrição Estadual nº _____, registrada no
CREA/_____, com o nº _____, doravante denominada simplesmente **CONTRATADA**, neste
ato representada por _____, portador da Carteira de Identidade
nº _____ SSP/PA _____ e do CPF nº _____, domiciliado à
Rua _____, nº _____, Bairro _____, na
cidade de _____, Estado _____, considerando a homologação do
resultado obtido através da licitação na modalidade **Tomada de Preços nº TP-CPL-003/2014-
SEMEC** e os termos da proposta vencedora e a legislação vigente, principalmente a Lei nº
8.666/93 e suas alterações, resolvem celebrar o presente Contrato, mediante as seguintes



Estado do Pará
Prefeitura Municipal de Tucuruí
COMISSÃO PERMANENTE DE LICITAÇÃO

090

TOMADA DE PREÇOS Nº TP-CPL-003/2014-SEMEC

Processo nº: 20140508-SEMEC

Cláusulas e condições:

CLÁUSULA PRIMEIRA
DO OBJETO

1.1 - CONTRATAÇÃO DE EMPRESA ESPECIALIZADA PARA EXECUÇÃO DE OBRA DE CONSTRUÇÃO DA QUADRA COBERTA COM VESTIÁRIO DA E. M. E. F. DULCIMAR MESQUITA BRITO BOTELHO, LOCALIZADA NO MUNICÍPIO DE TUCURUÍ (PA), CONFORME CONVÊNIO FIRMADO COM O FNDE.

Parágrafo Único: Os serviços de que trata o "caput" desta cláusula, desenvolver-se-ão mediante autorização a ser expedida pela Prefeitura Municipal de Tucuruí, através de Ordem de Serviço específica, a ser emitida até 10 dias úteis, após a publicação do extrato deste contrato.

CLAUSULA SEGUNDA
DO PRAZO

2.1 - O prazo total previsto para execução dos serviços objeto deste Contrato é de 09 (nove) meses, contados a partir da data de recebimento, pela Contratada, da Ordem de Serviço a ser emitida pela Prefeitura Municipal de Tucuruí, autorizando o início dos serviços.

Parágrafo Primeiro: O prazo de vigência do Contrato será de 10 (dez) meses, contados a partir da assinatura do Termo de Contrato

Parágrafo Segundo: A CONTRATADA só poderá pedir prorrogação de prazo se verificar a interrupção do trabalho, determinado pelo CONTRATANTE em razão de relevante ordem técnica ou administrativa, através de ordem escrita onde indicará o prazo da referida interrupção, ou por motivo de força maior ou caso fortuito devidamente comprovados e definidos no Código Civil, devendo a CONTRATADA na hipótese, comunicar ao CONTRATANTE, por escrito, o início e o término da causa determinante da paralisação, para efeito de igual prorrogação de prazo.

Parágrafo Terceiro: O prazo de execução do presente contrato, somente poderá ser prorrogado mediante celebração de termo aditivo, conforme estabelecido no subitem 18.3 do Edital.



Estado do Pará
Prefeitura Municipal de Tucuruí
COMISSÃO PERMANENTE DE LICITAÇÃO

091

TOMADA DE PREÇOS Nº TP-CPL-003/2014-SEMEC

Processo nº: 20140508-SEMEC

CLÁUSULA TERCEIRA
DO PREÇO

3.1 - O preço total do presente Contrato, conforme a proposta apresentada pela Contratada e aceito pelo Contratante para a realização dos serviços ora contratados é de R\$.....(.....).

Parágrafo Primeiro: Nos preços contratuais oferecidos na proposta da CONTRATADA, estão incluídos, sem qualquer ônus para o CONTRATANTE, todos os custos de aquisições de materiais, ferramentas e equipamentos necessários, inclusive as despesas decorrentes de licença, impostos e taxas de qualquer natureza, que direta ou indiretamente incidam no cumprimento do presente Contrato, bem como tudo e qualquer serviço de terceiros, eventualmente necessário.

CLÁUSULA QUARTA
DO PAGAMENTO

4.1 - Os pagamentos serão processados mediante requerimento da Contratada, através de medição (ões) das obras ou de suas etapas realizadas e atestados pela Fiscalização, com uma periodicidade mensal, por preço unitário dos serviços executados, de acordo com o Cronograma Físico-Financeiro, por etapas de serviços aprovados, observando os seguintes prazos:

4.1.1 - Até 10 (dez) dias úteis contados da data do requerimento feito pela contratada, para verificação, conferência e medição da obra ou de suas etapas executadas;

4.1.2 - Até 10 (dez) dias úteis contados da data de apresentação da fatura pela Contratada;

4.2 - As medições somente serão processadas mediante solicitação expressa da Contratada.

4.3 - A primeira fatura, a ser paga, deverá ser acompanhada da certidão original expedida pelo Conselho Regional de Engenharia, Arquitetura e Agronomia / CREA da região onde está sendo executada a obra, comprovando o registro do contrato naquele Conselho.

4.4 - Deverão acompanhar a(s) fatura(s): o(s) boletim (ns) de medição (ões), correspondente ao



Estado do Pará
Prefeitura Municipal de Tucuruí
COMISSÃO PERMANENTE DE LICITAÇÃO

092

TOMADA DE PREÇOS Nº TP-CPL-003/2014-SEMEC

Processo nº: 20140508-SEMEC

período da execução dos serviços, devidamente assinados pelo Responsável Técnico da obra e vistada pela Fiscalização e a(s) fatura(s).

4.5 - O pagamento final, será efetuado após a realização da vistoria da obra, pela Comissão de Fiscalização, designada pela Prefeitura Municipal de Tucuruí, contra a apresentação da fatura acompanhada do Termo de Recebimento provisório da obra.

4.6 - Os valores faturados e não pagos pela Prefeitura Municipal de Tucuruí, no prazo estabelecido nos **subitens 25.1 e 25.2**, do Edital, serão atualizados com base na variação do índice IPCA, divulgado pela Fundação IBGE, ou de seu substituto, verificado no período compreendido entre a data da adimplência e do efetivo pagamento da fatura.

**CLÁUSULA QUINTA
DAS RESPONSABILIDADES**

5.1 - A CONTRATADA assume integral responsabilidade pelo cumprimento das cláusulas e condições deste Contrato, assim como pela execução plena e satisfatória dos serviços e de suas etapas, com estrita observância aos projetos e especificações, respondendo perante o CONTRATANTE e terceiros pela cobertura dos riscos de acidentes de trabalho de seus empregados, prepostos ou contratados, bem como por todos os ônus, encargos, perdas e danos, porventura resultantes da execução da obra.

Parágrafo Primeiro: As licenças para execução dos serviços independentes de quaisquer autoridades federais, estaduais e/ou municipais, correrão por conta e risco exclusivo da CONTRATADA, assistida quando necessário, pelo CONTRATANTE.

Parágrafo Segundo: Os equipamentos e materiais indispensáveis à execução dos serviços objeto deste contrato, serão fornecidos pela CONTRATADA, sem quaisquer ônus para o CONTRATANTE, responsabilizando-se a CONTRATADA, pelos seus transportes para o local de trabalho, por sua conservação e utilização, não podendo justificar atraso na conclusão dos serviços ou de suas etapas, em virtude de deficiência de tais equipamentos ou materiais.

Parágrafo Terceiro: A CONTRATADA obriga-se a manter no local dos serviços, técnico de nível



Estado do Pará
Prefeitura Municipal de Tucuruí
COMISSÃO PERMANENTE DE LICITAÇÃO

093

TOMADA DE PREÇOS Nº TP-CPL-003/2014-SEMEC

Processo nº: 20140508-SEMEC

superior, indicado na sua proposta como seu representante legal e responsável direto pela execução dos mesmos, cujo "Curriculum Vitae" será submetido à aceitação do CONTRATANTE, antes do início dos serviços, sem embargo da responsabilidade única e exclusiva da CONTRATADA, por quaisquer falhas ou defeitos que se verificarem nas mesmas.

Parágrafo Quarto: A CONTRATADA obriga-se a desmanchar e refazer, sob sua exclusiva e integral responsabilidade, sem ônus para o CONTRATANTE, e sem importar em alteração do prazo contratual, os serviços ou suas etapas eventualmente executadas com vícios ou defeito em virtude de ação, omissão, negligência, imperícia, imprudência, emprego de materiais, equipamentos ou processos inadequados ou de qualidades inferiores.

Parágrafo Quinto: A CONTRATADA se responsabilizará exclusivamente, com total isenção do CONTRATANTE, por todas as despesas relativas aos salários, encargos sociais, trabalhistas e sindicais de todo o seu pessoal envolvido na execução da obra, cuja comprovação dos recolhimentos de todas estas despesas e encargos deverão ser por ela apresentado mensalmente na tesouraria do CONTRATANTE, reconhecendo inclusive o direito do CONTRATANTE, no caso de comprovação de débito, fazer a retenção dos valores correspondentes por ocasião das quitações das medições dos serviços realizados.

CLÁUSULA SEXTA

DA FISCALIZAÇÃO E ACOMPANHAMENTO

6.1 - Os serviços objeto deste contrato serão fiscalizados por técnicos devidamente designados pelo CONTRATANTE daqui por diante, denominado simplesmente Fiscalização, independentemente de qualquer outra supervisão, assessoramento e/ou acompanhamento dos serviços que venham a ser determinado pelo CONTRATANTE, a seu exclusivo juízo. O controle do cumprimento integral das condições desta relação contratual por parte do CONTRATANTE é restrita competência do mesmo.

Parágrafo Primeiro: A Fiscalização de que trata esta cláusula não exclui, nem reduz, a responsabilidade da CONTRATADA, inclusive perante terceiros, por qualquer irregularidade, e na sua ocorrência, não implica co-responsabilidade do CONTRATANTE ou de seus funcionários, prepostos ou contratados.



Estado do Pará
Prefeitura Municipal de Tucuruí
COMISSÃO PERMANENTE DE LICITAÇÃO

094

TOMADA DE PREÇOS Nº TP-CPL-003/2014-SEMEC

Processo nº: 20140508-SEMEC

Parágrafo Segundo: Todas as Ordens de Serviços, instruções, reclamações e, em geral, quaisquer entendimentos entre a Fiscalização e a CONTRATADA serão feitos por escrito, nas ocasiões devidas, não sendo tomadas em consideração quaisquer alegações fundamentadas em ordens ou reclamações verbais.

Parágrafo Terceiro: A CONTRATADA obriga-se a retirar imediatamente dos serviços e não readmitir os empregados contratados ou prepostos que venham a criar embargos ou embaraços à Fiscalização, bem como a remover quaisquer materiais ou equipamentos que não estejam de acordo com as especificações aprovadas para a execução dos serviços ou, de suas etapas.

Parágrafo Quarto: Da(s) decisão(ões) da Fiscalização poderá a CONTRATADA recorrer, no prazo de 10 (dez) dias úteis, sem efeito suspensivo, ao Secretário Municipal de Obras e Urbanismo, para que o expediente suba devidamente instruído.

**CLÁUSULA SÉTIMA
DO RECEBIMENTO**

7.1 - Os serviços serão recebidos nas condições estipuladas no Edital, matriz licitatória e parte integrante deste Contrato.

**CLÁUSULA OITAVA
DAS PENALIDADES**

8.1 - No caso de inadimplemento total ou parcial do contrato pela CONTRATADA, a CONTRATANTE aplicará, após a notificação de advertência, as seguintes multas:

- a) Multa de 0,1% (um décimo por cento) por dia de atraso, calculado sobre o valor global do Contrato, no caso de retardamento, sem justa causa, do início dos trabalhos contratados;
- b) Multa de 0,2% (dois décimos por cento) calculado sobre o valor global do contrato, por dia de paralisação, sem prejuízo das demais cominações, no caso de paralisação da execução do contrato, sem justa causa, por mais de 5 (cinco) dias úteis e no máximo de 30 (trinta) dias consecutivos;



Estado do Pará
Prefeitura Municipal de Tucuruí
COMISSÃO PERMANENTE DE LICITAÇÃO

095

TOMADA DE PREÇOS Nº TP-CPL-003/2014-SEMEC

Processo nº: 20140508-SEMEC

- c) Multa de 0,1% (um décimo por cento) por dia de atraso, calculado sobre o valor global do contrato pelo não cumprimento do prazo estabelecido pelos cronogramas físico-financeiro e contratual, sem plena justificativa;
- d) Multa de 1% (um por cento) calculados sobre o valor global do contrato, em caso de inobservância das demais cláusulas do Contrato;
- e) Multa de 0,5% (cinco décimos por cento) calculados sobre o valor global do contrato, pela entrega da obra com erros e/ou defeitos, acusados pela comissão de fiscalização.

Parágrafo Primeiro: A aplicação da(s) multa(s) a que alude esta cláusula não impede que o CONTRATANTE rescinda o Contrato e aplique outras sanções previstas em lei.

Parágrafo Segundo: De qualquer penalidade imposta, a CONTRATADA poderá no prazo máximo de 10 (dez) dias úteis, contados da notificação, oferecer recurso, através da Fiscalização, que o encaminhará devidamente informado, ao Prefeito Municipal.

Parágrafo Terceiro: Caso venha a ser rigorosamente cumprido o prazo final de entrega dos serviços referidos na Cláusula Segunda deste Contrato, a multa de que trata a alínea "c" do "caput" desta cláusula, poderá ser restituída à CONTRATADA, a critério do CONTRATANTE. Essa devolução deverá ser feita sem juros ou correção monetária por ocasião da assinatura do Termo de Entrega e Recebimento Definitivo, mediante requerimento da CONTRATADA.

Parágrafo Quarto: A(s) penalidade(s) estabelecida(s) nesta Cláusula não exclui (em) qualquer (quaisquer) outra(s) neste Contrato, nem a responsabilidade da CONTRATADA por perdas e danos que causar ao CONTRATANTE e a terceiros em consequência de inadimplemento contratual.

CLÁUSULA NONA
DA ALTERAÇÃO CONTRATUAL

9.1 - No interesse da Prefeitura Municipal de Tucuruí, o Contrato a ser firmado, poderá ser alterado nos casos previstos no art. 65, da Lei nº 8.666/93, mediante Termo Aditivo.

CLÁUSULA DÉCIMA



096

Estado do Pará
Prefeitura Municipal de Tucuruí
COMISSÃO PERMANENTE DE LICITAÇÃO

TOMADA DE PREÇOS Nº TP-CPL-003/2014-SEMEC

Processo nº: 20140508-SEMEC

DA RESCISÃO CONTRATUAL

10.1 - O não cumprimento de qualquer cláusula ou condições previstas neste Contrato ou ainda, a inobservância das prescrições legais pertinentes aos contratos administrativos, conferirá às partes o direito de rescindi-lo, respeitado o direito de ampla defesa, na ocorrência de quaisquer das hipóteses previstas no art. 77, da Lei nº 8.666/93, bem como nos casos previstos no art. 78 desta mesma Lei, que será procedida na forma dos artigos 79 e 80 da citada Lei.

CLÁUSULA DÉCIMA PRIMEIRA
DOS RECURSOS ORÇAMENTÁRIOS E FINANCEIROS

11.1 - As despesas decorrentes da presente licitação terão cobertura da seguinte dotação orçamentária prevista no orçamento fiscal vigente.

30 – FUNDO MUNICIPAL DE EDUCAÇÃO DE TUCURUI

09 – SECRETARIA MUNICIPAL DE EDUCAÇÃO E CULTURA

12.123.0027.1.057-EXECUÇÃO DO PROGRAMA DE QUADRAS ESPORTIVAS

44.90.51 – OBRAS E INSTALAÇÕES

Fonte de Recursos: 01.01.00

02.31.00

CLÁUSULA DÉCIMA SEGUNDA
DAS DISPOSIÇÕES FINAIS

12.1 - O presente Contrato é firmado de conformidade com a legislação em vigor, principalmente a Lei nº 8.666/93 e suas alterações, estando inserido como parte integrante deste instrumento, o processo administrativo de licitação, aludido na Cláusula Primeira deste Contrato, com os requisitos referendados no art. 38, do dispositivo legal citado;

12.1.1 - A **Contratada** fica obrigada a aceitar, nas mesmas condições contratuais, os acréscimos ou supressões que se fizerem necessários nos serviços **até 50% (cinquenta por cento)** do valor total do contrato (§ 1º, do art. 65 da Lei nº 8.666/93).

CLÁUSULA DÉCIMA TERCEIRA
DA PUBLICAÇÃO



Estado do Pará
Prefeitura Municipal de Tucuruí
COMISSÃO PERMANENTE DE LICITAÇÃO

097

TOMADA DE PREÇOS Nº TP-CPL-003/2014-SEMEC

Processo nº: 20140508-SEMEC

13.1 - A publicação do presente instrumento será providenciada pelo CONTRATANTE em extrato, no Diário Oficial da União, até o quinto dia útil do mês seguinte ao de sua assinatura, para ocorrer no prazo de 20 (vinte) dias daquela data.

CLÁUSULA DÉCIMA QUARTA
DO FORO

14.1 - Fica eleito o Foro da cidade de Tucuruí (PA), como instância judicial competente para dirimir todas e quaisquer questões oriundas deste Contrato, renunciando as partes a qualquer outro, por mais privilegiado que seja ou venha a ser.

E por estarem de pleno acordo, as partes contratantes assinam o presente instrumento em 05 (cinco) vias de igual teor e forma para o mesmo efeito, na presença das testemunhas abaixo, para que produzam os necessários efeitos legais.

Tucuruí (PA), de de 2014.

[Signature]
Membro da CPLPMT
Port. nº 036/2014 - GP

[Signature]
Domingos S. L. Paixão
Membro da CPLPMT
Port. nº 036/2014 - GP

Pelo Município de Tucuruí / CONTRATANTE:

[Signature]
Sandra S. M. Leão
Membro da CPLPMT
Port. nº 036/2014 - GP

SANCLER ANTONIO WANDERLEY FERREIRA

Prefeito Municipal

[Signature]
Membro da CPLPMT
Port. nº 036/2014 - GP

Pela CONTRATADA:

.....

TESTEMUNHAS:

.....

[Signature]
Luzelda F. Leão
Membro da CPLPMT
Port. nº 036/2014 - GP



Estado do Pará
Prefeitura Municipal de Tucuruí
COMISSÃO PERMANENTE DE LICITAÇÃO

098

TOMADA DE PREÇOS Nº TP-CPL-003/2014-SEMEC

Processo nº: 20140508-SEMEC


Maria do Carmo Rita
Presidente da CPLPMT
Port. nº 036/2014 - GP


Luzinete F. Leão
Membro da CPLPMT
Port. nº 036/2014 - GP


Jorge A. Montec
Membro da CPLPMT
Port. nº 036/2014 - GP

ANEXO III

(MODELO) CARTA PROPOSTA

PAPEL TIMBRADO DA EMPRESA

..... de de 2014.

À
PREFEITURA MUNICIPAL DE TUCURUÍ
TUCURUÍ-PA
Comissão Permanente de Licitação


Sandra S.M. Leão
Membro da CPLPMT
Port. nº 036/2014 - GP


Domingos L. Paixão
Membro da CPLPMT
Port. nº 036/2014 - GP

REF.: TOMADA DE PREÇOS Nº TP-CPL-003/2014- SEMEC Processo nº 20140508-SEMEC

Prezados Senhores,

Após exame e estudo aprofundado do Edital da Tomada de Preços em referência, apresentamos nossa **Proposta de Preços**, para A **EXECUÇÃO DE OBRA DE CONSTRUÇÃO DA QUADRA COBERTA COM VESTIÁRIO DA E. M. E. F. DULCIMAR MESQUITA BRITO BOTELHO, LOCALIZADA NO MUNICÍPIO DE TUCURUÍ (PA), CONFORME CONVÊNIO FIRMADO COM O FNDE.**

A nossa PROPOSTA COMERCIAL define os preços que propomos para execução da obra e se encontra devidamente assinada pelo(s) representante(s) legal(is) desta empresa.

O valor global de nossa proposta é de R\$(..... extenso),



Estado do Pará
Prefeitura Municipal de Tucuruí
COMISSÃO PERMANENTE DE LICITAÇÃO

099

TOMADA DE PREÇOS Nº TP-CPL-003/2014-SEMEC

Processo nº: 20140508-SEMEC

conforme detalhado na Planilha de Quantidades e Preços anexa.

DECLARAMOS EXPRESSAMENTE QUE:

- a) Concordamos integralmente e sem qualquer restrição, com as condições da referida licitação, expressas no Edital e seus Anexos, os quais recebemos da Comissão Permanente de Licitação.
- b) Temos pleno conhecimento do local onde serão executados os serviços, bem como as influências salariais reinantes na região e que assumimos total e absoluta responsabilidade no atendimento da solução de qualquer que seja o valor da mão-de-obra local, e ainda, conhecemos os aspectos e regimes físicos e climáticos onde serão executadas as obras.
- c) Serão de nossa responsabilidade todos os custos relativos à execução do objeto desta licitação, inclusive as obrigações e encargos trabalhistas com o pessoal designado para os serviços.
- d) Manteremos válidas e imutáveis todas as condições desta proposta pelo prazo mínimo de **60 (sessenta) dias**, contados da data de sua abertura.
- e) Nesta proposta estão incluídas todas as despesas com mão-de-obra (inclusive leis sociais), materiais, ferramentas, transportes, equipamentos, seguros, impostos e demais encargos necessários à perfeita execução de toda a obra.
- f) Não estamos sujeitos a qualquer impedimento legal para licitar ou contratar com a Administração Pública, ciente da obrigatoriedade de declarar ocorrências posteriores.

Esclarecemos, finalmente, que o portador da presente Proposta, está autorizado e habilitado a prestar a essa Comissão de Licitação os esclarecimentos e informações adicionais que forem consideradas necessárias.

Atenciosamente,

[Signature]
Luziella F. Leão
Membro da CPL/PMT
Port. nº 036/2014-GP

[Signature]
Domingos S. L. Paixão
Membro da CPL/PMT
Port. nº 036/2014-GP



Estado do Pará
Prefeitura Municipal de Tucuruí
COMISSÃO PERMANENTE DE LICITAÇÃO

100

TOMADA DE PREÇOS Nº TP-CPL-003/2014-SEMEC

Processo nº: 20140508-SEMEC

(Assinatura do(s) representante(s) legal(is) da firma)

[Signature]
Mário de Carvalho
Presidente da CPUPMT
Port. nº 036/2014-GP

[Signature]
Luzinete F. Leão
Membro da CPUPMT
Port. nº 036/2014-GP

[Signature]
Vomitingos S.L. Paixão
Membro da CPUPMT
Port. nº 036/2014-GP

ANEXO IV

(MODELO) CARTA DE CREDENCIAMENTO

PAPEL TIMBRADO DA EMPRESA

À
PREFEITURA MUNICIPAL DE TUCURUÍ
Comissão Permanente de Licitação

Ref.: TOMADA DE PREÇO Nº TP-CPL-003/2014-SEMEC
Processo nº: 20140508-SEMEC

OBJETO: CONTRATAÇÃO DE EMPRESA ESPECIALIZADA PARA EXECUÇÃO DE OBRA DE CONSTRUÇÃO DA QUADRA COBERTA COM VESTIÁRIO DA E. M. E. F. DULCIMAR MESQUITA BRITO BOTELHO, LOCALIZADA NO MUNICÍPIO DE TUCURUÍ (PA), CONFORME CONVÊNIO FIRMADO COM O FNDE.

Prezados Senhores,

Na qualidade de representante legal por nossa empresa, credenciamos o senhor , estado civil....., profissão....., nacionalidade....., RG nº e CPF nº....., residente e domiciliado à rua....., cidade de , para nos representar na licitação em referência, conferindo ao mesmo, poderes para assinar quaisquer documentos relacionados com a licitação, notadamente as atas e rubricar documentos, participar das reuniões, bem como manifestar-se sobre a desistência ou renúncia na interposição de recursos administrativos, podendo praticar todos os atos que julgar necessário ao interesse da licitação.

DADOS DA EMPRESA

Razão Social:	
Endereço:	
CNPJ:	
Telefone Fax:	
E-mail:	

DADOS DO RESPONSÁVEL LEGAL DA EMPRESA

[Signature]
Sandra S.M. Leão
Membro da CPUPMT
Port. nº 036/2014-GP



101

Estado do Pará
Prefeitura Municipal de Tucuruí
COMISSÃO PERMANENTE DE LICITAÇÃO

TOMADA DE PREÇOS Nº TP-CPL-003/2014-SEMEC

Processo nº: 20140508-SEMEC

Nome completo:			
Endereço:			
Nacionalidade:		Estado Civil:	
Profissão:			
CPF:		RG:	

Local/Data.....

(assinatura do representante legal)

ANEXO V

(MODELO) DECLARAÇÃO DE CUMPRIMENTO DAS CONDIÇÕES DE HABILITAÇÃO DE
MICROEMPRESA (ME) E EMPRESA DE PEQUENO PORTE (EPP)

PAPEL TIMBRADO DA EMPRESA

Declaramos, para os fins legais, ser microempresa / empresa de pequeno porte, nos termos da legislação vigente, não haver nenhum dos impedimentos previstos nos incisos do § 4º do artigo 3º da Lei Complementar nº 123/2006, sob as penalidades cabíveis, que cumprimos plenamente os requisitos de habilitação exigidos da Tomada de Preços nº **TP-CPL-003/2014-SEMEC**, que tem como objeto a **CONTRATAÇÃO DE EMPRESA ESPECIALIZADA PARA EXECUÇÃO DE OBRA DE CONSTRUÇÃO DA QUADRA COBERTA COM VESTIÁRIO DA E. M. E. F. DULCIMAR MESQUITA BRITO BOTELHO, LOCALIZADA NO MUNICÍPIO DE TUCURUÍ (PA), CONFORME CONVÊNIO FIRMADO COM O FNDE.**

() há regularidade fazendária

() não há regularidade fazendária

Local/Data.....

(assinatura do representante legal)



Estado do Pará
Prefeitura Municipal de Tucuruí
COMISSÃO PERMANENTE DE LICITAÇÃO

102

TOMADA DE PREÇOS Nº TP-CPL-003/2014-SEMEC

Processo nº: 20140508-SEMEC


Maria do Carmo Rita
Presidente da CPLPMT
Port. nº 036/2014 - GP



Luzeilda F. Leão
Membro da CPLPMT
Port. nº 036/2014 - GP

ANEXO VI

(MODELO) DE DECLARAÇÃO QUE NÃO EMPREGA MENOR
PAPEL TIMBRADO DA EMPRESA

Ref.: TOMADA DE PREÇO Nº TP-CPL-003/2014-SEMEC

Processo nº: 20140508-SEMEC

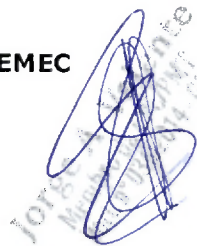
Jorleny
Membro da CPLPMT
Port. nº 036/2014 - GP


Domingos S. L. Paixão
Membro da CPLPMT
Port. nº 036/2014 - GP

....., inscrita no CNPJ nº
....., por intermédio de seu representante legal o(a) Sr(a)
....., portador(a) da Carteira de Identidade RG nº
.....e do CPF nº, DECLARA, para fins do
disposto no inciso V do artigo 27 da Lei nº 8.666, de 21 de junho de 1993, acrescido pela Lei nº
9.854, de 27 de outubro de 1999, que não emprega menor de dezoito anos em trabalho noturno,
perigoso ou insalubre e não emprega menor de dezesseis anos. Ressalva: emprega menor, a partir
de quatorze anos, na condição de aprendiz.

Local/Data.....


Sandra S. M. Leão
Membro da CPLPMT
Port. nº 036/2014 - GP



103

Estado do Pará
Prefeitura Municipal de Tucuruí
COMISSÃO PERMANENTE DE LICITAÇÃO

TOMADA DE PREÇOS Nº TP-CPL-003/2014-SEMEC

Processo nº: 20140508-SEMEC

(assinatura do representante legal)

Maria do Carmo Rita
Presidente da CPLPMT
Port. nº 036/2014-GP

ANEXO VII

Luzeilda F. Leão
Membro da CPLPMT
Port. nº 036/2014-GP

Domingos S. Paixão
Membro da CPLPMT
Port. nº 036/2014-GP

(MODELO) DECLARAÇÃO DE RECEBIMENTO DO EDITAL
PAPEL TIMBRADO DA EMPRESA

Para fins de comprovação, de que trata o inciso III do art. 30 da Lei 8.666/93, declaramos ter recebido da Prefeitura Municipal de Tucuruí os documentos referentes à Tomada de Preços nº **TP-CPL-003/2014-SEMEC**, que tem por objeto a **CONTRATAÇÃO DE EMPRESA ESPECIALIZADA PARA EXECUÇÃO DE OBRA DE CONSTRUÇÃO DA QUADRA COBERTA COM VESTIÁRIO DA E. M. E. F. DULCIMAR MESQUITA BRITO BOTELHO, LOCALIZADA NO MUNICÍPIO DE TUCURUÍ (PA), CONFORME CONVÊNIO FIRMADO COM O FNDE.**

Local/Data.....

Sandra S. M. Leão
Membro da CPLPMT
Port. nº 036/2014-GP

.....
(assinatura do representante legal)



Estado do Pará
Prefeitura Municipal de Tucuruí
COMISSÃO PERMANENTE DE LICITAÇÃO

104

TOMADA DE PREÇOS Nº TP-CPL-003/2014-SEMEC

Processo nº: 20140508-SEMEC

Maria do Carmo Rita
Presidente da CPL/PMT
Port. nº 036/2014 - GP

Luzinete F. Leão
Membro da CPL/PMT
Port. nº 036/2014 - GP

Domingos S. L. Paixão
Membro da CPL/PMT
Port. nº 036/2014 - GP

ANEXO VIII
ATESTADO DE VISITA TÉCNICA

Referente: **Tomada de Preços nº TP-CPL-003/2014-SEMEC**

Declaramos para os fins de Habilitação Técnica da Licitação em referência, que a empresa abaixo qualificada, efetuou a Vista Técnica nos locais onde serão executados os serviços para **CONTRATAÇÃO DE EMPRESA ESPECIALIZADA PARA EXECUÇÃO DE OBRA DE CONSTRUÇÃO DA QUADRA COBERTA COM VESTIÁRIO DA E. M. E. F. DULCIMAR MESQUITA BRITO BOTELHO, LOCALIZADA NO MUNICIPIO DE TUCURUÍ (PA), CONFORME CONVÊNIO FIRMADO COM O FNDE, LOCALIZADA NO BAIRRO SANTA MÔNICA NO MUNICIPIO DE TUCURUÍ (PA)** e que a mesma declara não possuir quaisquer dúvidas e ter pleno conhecimento de todos os aspectos técnicos e logísticos necessários para elaboração de sua proposta referente à execução dos serviços objeto da licitação supra citada.

Tucuruí,de.....de 2014.

EMPRESA VISITANTE:	
NOME DO RESPONSÁVEL:	
DOC. DE IDENTIDADE	
NÚMERO DO CREA:	
TELEFONE / FAX:	

ASSINATURAS



Estado do Pará
Prefeitura Municipal de Tucuruí
COMISSÃO PERMANENTE DE LICITAÇÃO

105

TOMADA DE PREÇOS Nº TP-CPL-003/2014-SEMEC

Processo nº: 20140508-SEMEC

Pela Prefeitura Municipal de Tucuruí:	Pela Licitante:
---------------------------------------	-----------------

OBSERVAÇÕES: A visita técnica deverá ser efetuada obrigatoriamente, pelo engenheiro civil, responsável técnico da empresa participante, e atender os requisitos mencionados no item 3 do edital.

ANEXO IX
DOCUMENTOS NECESSÁRIOS PARA EMISSÃO DE CERTIFICADO
DE REGISTRO CADASTRAL – CRC

I- Habilitação Jurídica:

a)- Cédula de Identidade;

b)- Ato constitutivo, estatuto ou contrato social em vigor devidamente registrado no órgão competente, em se tratando de sociedades empresariais e, no caso de sociedades por ações, acompanhado de documentos de eleição de seus administradores;

c)- Inscrição do ato constitutivo, no caso de sociedades civis, acompanhada de prova de diretoria em exercício.

d)- Registro Comercial, em caso de empresa individual.

II- Regularidade Fiscal:

a)- Prova de inscrição no Cadastro Geral de Pessoa Jurídica (CNPJ);

b)- Prova de inscrição no cadastro de contribuintes estadual ou municipal, se houver, relativo ao domicílio ou sede do licitante, pertinente ao seu ramo de atividade e compatível com o objeto desta licitação;

c)- Prova de regularidade para com a Fazenda Federal (Certidão Conjunta Negativa de Débitos Relativos a Tributos Federais e à Dívida Ativa da União);

d)- Certidão Negativa de Débitos com a Fazenda Estadual, do domicílio ou sede do Licitante, em validade;

e)- Certidão Negativa de Débitos com a Fazenda Municipal, do domicílio ou sede do Licitante, em validade;

f)- Prova de Regularidade relativa a Seguridade Social, demonstrando situação regular no



Estado do Pará
Prefeitura Municipal de Tucuruí
COMISSÃO PERMANENTE DE LICITAÇÃO

TOMADA DE PREÇOS Nº TP-CPL-003/2014-SEMEC

Processo nº: 20140508-SEMEC

cumprimento dos encargos sociais instituídos por lei (CND / INSS);

g)- Prova de regularidade com o Fundo de Garantia por Tempo de Serviço - FGTS, mediante apresentação de Certificado de Regularidade - CRF, expedido pela Caixa Econômica Federal;

h)- Certidão Negativa de Débitos Trabalhistas - CNDT.

III- Qualificação Técnica:

a)- Registro ou inscrição na entidade profissional competente (CREA), do domicílio da empresa,

IV- Qualificação Econômico-Financeira:

a)- Balanço patrimonial e demonstrações contábeis do último exercício social, exigíveis e apresentados na forma da Lei, que comprovem a boa situação financeira da empresa, vedada a substituição por balancetes ou balanço provisório;

b)- Certidão Negativa de falência e concordata expedida pelo distribuidor judicial da sede da empresa.

OBSERVAÇÃO: Os documentos deverão ser apresentados em xerox autenticadas, ou acompanhadas das originais para autenticação pela Comissão Permanente de Licitação.

Tucuruí (Pará), 29 de maio de 2014.


Maria do Carmo Rita
Presidente da CPL/PMT
Portaria 036/2014 - GP


Luzelinda F. Leão
Membro da CPL/PMT
Port. n.º 036/2014 - GP



107

ESTADO DO PARÁ
PREFEITURA MUNICIPAL DE TUCURUI
GABINETE DO PREFEITO
C.N.P.J : 05.251.632/0001-41

PORTARIA Nº. 036/2014-GP

SANCLÉR ANTONIO WANDERLEY FERREIRA, Prefeito do Município de Tucuruí, no uso das atribuições que lhe são conferidas pela Lei Orgânica Municipal.

RESOLVE:

Art. 1º NOMEAR, para comporem a **COMISSÃO PERMANENTE DE LICITAÇÃO - CPL**, os seguintes servidores municipais: **Presidente: MARIA DO CARMO RITA**, Registro Geral nº. 1.360.235 SSP/PA, CPF nº. 228.003.282-15 **1º Membro: JORGE DE ALMEIDA VALENTE**, Registro Geral nº. 379796 SSP/PA, CPF nº. 048.609.342-53, **2º Membro: LUZEILDA FERRAZ LEÃO**, Registro Geral nº. 2.599.149 SSP/PA, CPF nº. 424.338.862-87, **1º Suplente: SANDRA SUELY MENDES LEÃO**, Registro Geral nº. 1.480.308 SSP/PA, CPF nº. 228.662.302-30, **2º Suplente: DOMINGOS SÁVIO LOPES PAIXÃO**, Registro Geral nº. 1.476.368 SSP/PA, CPF nº. 462.784.782-34.


Art. 2º Esta Portaria entra em vigor na data de sua publicação.

Art. 3º Revogam-se as disposições em contrário.


Cientes em: 02 / 01 / 2014




MARIA DO CARMO RITA

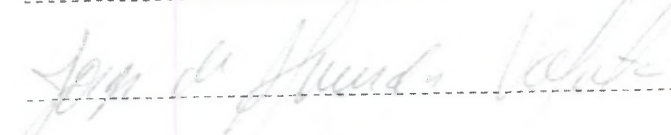

JORGE DE ALMEIDA VALENTE

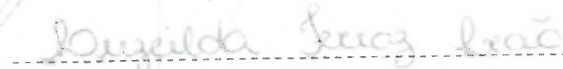

LUZEILDA FERRAZ LEÃO

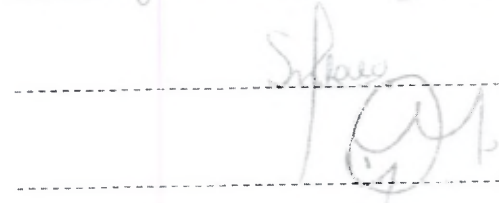

SANDRA SUELY MENDES LEÃO



DOMINGOS SÁVIO LOPES PAIXÃO

DÊ-SE CIÊNCIA, REGISTRE-SE, PUBLIQUE-SE E CUMpra-SE.

GABINETE DO PREFEITO MUNICIPAL DE TUCURUI, ESTADO DO PARÁ, aos dois dias do mês de janeiro do ano de dois mil e catorze.


SANCLÉR ANTONIO WANDERLEY FERREIRA
Prefeito Municipal

Esta Portaria foi registrada e publicada, conforme expressa o inciso III do Art. 1º, da Lei Municipal nº. 3.896, de 26 de setembro de 1.994.


Ronaldo Lessa Voloski

Chefe de Gabinete
Portaria nº. 001/2014-GP



266

ISSN 1677-7069

Diário Oficial da União - Seção 3

Nº 101, quinta-feira, 29 de maio de 2014

SECRETARIA MUNICIPAL DE EDUCAÇÃO

EXTRATOS DE CONTRATOS

CONTRATO Nº: 20140252. ORIGEM: PREGÃO Nº 9/2014-010PMP. CONTRATANTE: FUNDO MUNICIPAL DE EDUCAÇÃO. CONTRATADA(O): BRASILCARD ADMINISTRADORA DE CARTÕES LTDA. OBJETO: CONTRATAÇÃO DE EMPRESA ESPECIALIZADA NOS SERVIÇOS DE GERENCIAMENTO DE FROTA E ADMINISTRAÇÃO DE DESPESAS DE MANUTENÇÃO AUTOMOTIVA (PREVENTIVA E CORRETIVA). ATRAVÉS DE ADESAO A ATA DE REGISTRO DE PREÇO 105/2013, DO PREGÃO ELETRÔNICO 111/2013/SEMA, DESTINADO À FROTA DE VEÍCULOS DA SECRETARIA MUNICIPAL DE EDUCAÇÃO, DO MUNICÍPIO DE PARAUAPÉBAS NO ESTADO DO PARÁ. VALOR TOTAL: R\$ 5.841.000,00 (cinco milhões, oitocentos e quarenta e um mil reais). PROGRAMA DE TRABALHO: Exercício 2014 Atividade 1601.123610408.2.093 Manutenção do Transporte Escolar. Classificação econômica 3.3.90.39.00 Outros Serv. de Terc. Pessoa Jurídica. Subelemento 3.3.90.39.99, no valor de R\$ 5.841.000,00. VIGÊNCIA: 13 de Maio de 2014 a 12 de Maio de 2015. DATA DA ASSINATURA: 13 de Maio de 2014

CONTRATO Nº: 20140285. ORIGEM: PREGÃO Nº 9/2014-02PMP. CONTRATANTE: FUNDO MUNICIPAL DE EDUCAÇÃO. CONTRATADA(O): WTEC MÓVEIS E EQUIPAMENTOS TÉCNICOS LTDA. OBJETO: CONTRATAÇÃO DE EMPRESA PARA FORNECIMENTO DE ARMÁRIOS, EXPOSITORES E ESTANTES PARA ATENDER AS NECESSIDADES DAS ESCOLAS MUNICIPAIS DE PARAUAPÉBAS, ESTADO DO PARÁ, REFERENTE A ADESAO A ATA DE REGISTRO DE PREÇOS Nº 010/2013 ORIUNDA DO PREGÃO ELETRÔNICO Nº 16/2013(SRP) INSTITUTO FEDERAL DO MATO GROSSO. VALOR TOTAL: R\$ 1.538.897,00 (um milhão, quinhentos e trinta e oito mil, oitocentos e noventa e sete reais). PROGRAMA DE TRABALHO: Exercício 2014 Atividade 1601.123610401.2.089 Manutenção e Desenvolvimento do Ensino Fundamental - ADM. Classificação econômica 4.4.90.52.00 Equipamentos e Material Permanente. Subelemento 4.4.90.52.42, no valor de R\$ 1.538.897,00. VIGÊNCIA: 23 de Maio de 2014 a 22 de Maio de 2015. DATA DA ASSINATURA: 23 de Maio de 2014

SECRETARIA MUNICIPAL DE OBRAS

AVISO DE LICITAÇÃO
CONCORRÊNCIA Nº 3/2014-003 - SEMOB

O Município de PARAUAPÉBAS, através da(o) PREFEITURA MUNICIPAL DE PARAUAPÉBAS/SECRETARIA MUNICIPAL DE OBRAS por intermédio da Comissão Especial de Licitação, torna público que às 09:00 horas do dia 02 de Julho de 2014, fará realizar licitação na modalidade CONCORRÊNCIA PÚBLICA, tipo menor preço global, para execução da obra de execução da obra de engenharia civil, para Duplicação da PA 275, perímetro urbano da Cidade de Parauapebas, no Estado do Pará, de acordo com o que determina a legislação vigente, a realizar-se na sala da Comissão de Licitação da PREFEITURA MUNICIPAL DE PARAUAPÉBAS.

O procedimento licitatório obedecerá ao disposto na Lei nº 8.666 de 21 de junho de 1993, com as alterações posteriores que lhe foram introduzidas.

O Edital e seus anexos encontram-se à disposição dos interessados (pessoa física ou representante legal da empresa devidamente credenciada para este fim) na Coordenadoria de Licitações e Contratos, localizado no Centro Administrativo da Prefeitura - MORRO DOS VENTOS, S/N, BEIRA RIO II-PARAUAPÉBAS/PA, a partir da publicação deste Aviso, no horário de expediente (das 8h às 14h).

Parauapebas-PA, 28 de maio de 2014.
CARLOS RICARDO RODRIGUES
Presidente da Comissão Especial de Licitação

PREFEITURA MUNICIPAL DE PORTEL

AVISO DE LICITAÇÃO
CONCORRÊNCIA

A PREFEITURA MUNICIPAL DE PORTEL, por intermédio de seu prefeito municipal, torna público que realizará procedimento licitatório, na modalidade CONCORRÊNCIA PÚBLICA, do tipo MENOR PREÇO GLOBAL, para a contratação de empresa para prestação de serviços de engenharia para a Construção do Sistema de Resíduos Sólidos no Município de Portel, com fornecimento de material e mão de obra. A sessão pública acontecerá 30/06/2014, às 08:00h, na sala de licitações. Maiores informações poderão ser obtidas na sala de licitações, localizada na sede da Prefeitura Municipal de Portel, no horário de 08:00h às 12:00h, de segunda a sexta-feira.

VICENTE DE PAULO FERREIRA DE OLIVEIRA

PREFEITURA MUNICIPAL DE SALVATERRA

AVISO DE LICITAÇÃO
RDC Nº 1/2014/PMSIVT

A Comissão Permanente de Licitação do Município de Salvaterra - Leva o conhecimento dos interessados que às 08:00h do dia 18/06/2014, será realizada licitação na modalidade Regime Diferenciado de Contratações - RDC, do tipo menor desconto, sob o regime de empreitada por preço global, sendo o objeto: Implantação de Sistema de Abastecimento de Água. Informações, das 08:00 às 13:00 h, na sala CPL, situado Av. Victor Engelhard, Nº 123 - Centro - Salvaterra.

VALENTIM LUCAS
Prefeito

PREFEITURA MUNICIPAL
DE SANTA IZABEL DO PARÁ

EXTRATOS DE CONTRATOS

Contratos Nº 54, 55, 56, 57 e 58/2014. Modalidade: PRRP Nº 003/14. Partes: PMSIP/FUNDO MUN. DE EDUCAÇÃO e as empresas: Akty Com. Dist. e Rep. Ltda, C. Ribeiro Distribuidora Ltda, Super Vendas e Com. Ltda-Epp, Bom Bons e Descartáveis Ltda e Mage Com. de Alimentos Ltda-Epp. Objeto: Aquisição de Gêneros Alimentícios destinados a Alimentação Escolar. Valor do Objeto: R\$ 1.659.555,54. Vigência: 12 (doze) meses. Data de Assinatura: 19.03.14. Ordenador Resp: Gilberto Pessoa

Nº Contrato: 066/14. Modalidade: Inexigibilidade de Licitação Nº 003/14. Partes: PMSIP/Fundo Municipal de Educação e a empresa DISTRIBUIDORA DE LIVROS EDUCAR LTDA. Objeto: Fornecimento de coleção de livros didáticos para alunos da Educação Infantil de 03 a 05 anos. Valor do Objeto: R\$ 216.050,00. Data de Assinatura: 09.05.14. Vigência: 30(trinta) dias. Ordenador Responsável: Gilberto Pessoa

EXTRATOS DE TERMOS ADITIVOS

Ref: PRRP Nº 003/14. Partes: PMSIP/FUNDO MUN. DE EDUCAÇÃO e as empresas: Akty Com. Dist. e Rep. Ltda, C. Ribeiro Distribuidora Ltda, Super Vendas e Com. Ltda-Epp, Bom Bons e Descartáveis Ltda e Mage Com. de Alimentos Ltda-Epp. Objeto: Aquisição de Gêneros Alimentícios destinados a Alimentação Escolar. Valor do Objeto: R\$ 1.659.555,54. Data de Assinatura: 23.04.14. Nº Ata: 002/2014. Vigência: 12(dozes) meses. Ordenador Responsável: Gilberto Pessoa

Ref: PRRP Nº 005/14. Partes: Prefeitura, Secretarias e Fundos Municipais e a Coop. dos Transportadores Isabelense - COTASI. Objeto: Serviços de locação de veículos. Valor do Objeto: R\$ 459.590,36. Data de Assinatura: 30.04.14. Nº Ata: 003/2014. Vigência: 12(dozes) meses. Ordenador Responsável: Gilberto Pessoa

Ref: PRRP Nº 007/14. Partes: Prefeitura, Secretarias e Fundos Municipais e a empresa F. Maria de Sousa Pereira-Me. Objeto: Aquisição de Equipamentos e Suprimentos de Informática. Valor do Objeto: R\$ 1.377.049,00. Data de Assinatura: 30.04.14. Nº Ata: 004/2014. Vigência: 12(dozes) meses. Ordenador Resp: Gilberto Pessoa

PREFEITURA MUNICIPAL DE SANTARÉM
SECRETARIA MUNICIPAL DE TRABALHO
E ASSISTÊNCIA SOCIAL

EXTRATOS DE CONTRATOS

CONTRATO Nº 038/2014 - SEMTRAS. CONTRATANTE: Secretaria Municipal de Trabalho e Assistência Social. CONTRATADO: Rozita Coelho da Silva. OBJETO: Locação de Imóvel não residencial para funcionamento do Conselho Tutelar III. VIGÊNCIA: 01/04/2014 a 31/12/2014. VALOR MENSAL: R\$ 500,00 (um mil e quinhentos reais). Valor Global: R\$ 2.000,00 (doze mil reais) Fundamento: art. 24, X da Lei nº 8.666/93. Ordenadora de Despesa: Zúlia de Nazaré Oliveira Lobato Wanghion.

CONTRATO Nº 041/2014 - SEMTRAS. CONTRATANTE: Secretaria Municipal de Trabalho e Assistência Social. CONTRATADO: Rosivaldo Pires Martins. OBJETO: Locação de Imóvel não residencial para funcionamento do CRAS do Bairro São José Operário. VIGÊNCIA: 02/05/2014 a 31/12/2014. VALOR MENSAL: R\$ 1.700,00 (um mil e setecentos reais). Valor Global: R\$ 13.900,00 (onze mil e novecentos reais). Fundamento: art. 24, X da Lei nº 8.666/93. Ordenadora de Despesa: Zúlia de Nazaré Oliveira Lobato Wanghion.

CONTRATO Nº 063/2014 - SEMTRAS. CONTRATANTE: Secretaria Municipal de Trabalho e Assistência Social. CONTRATADO: Francisco Sales da Conceição Nascimento. OBJETO: Locação de Imóvel não residencial para funcionamento do Serviço de Fortalecimento de Vínculos do Bairro Matão. VIGÊNCIA: 20/05/2014 a 31/12/2014. VALOR MENSAL: R\$ 500,00 (quinhentos reais). Valor Global: R\$ 4.000,00 (quatro mil reais). Fundamento: art. 24, X da Lei nº 8.666/93. Ordenadora de Despesa: Zúlia de Nazaré Oliveira Lobato Wanghion.

SECRETARIA MUNICIPAL DE MOBILIDADE
E TRÂNSITO - SMT

EXTRATO DE CONTRATO

Extrato de Contrato nº 010/2014, oriundo do Pregão Presencial 002/2014 - SEMDE. Partes: Secretaria Municipal de Mobilidade e Trânsito SMT/ EMPREENDIMENTOS TURÍSTICOS DE SANTARÉM LTDA.

DA, CNPJ 00.663.379-0001-10. Objeto: Aquisição de passagem aérea no âmbito nacional para atender a SMT, com base na lei 8.666-93. Vigência: 14/05/2014 a 31/12/2014. Valor: R\$ 12.000,00 (doze mil reais).

PREFEITURA MUNICIPAL DE TUCURUI

AVISOS DE LICITAÇÃO
TOMADA DE PREÇOS Nº 3/2014 - SEMEC

O Município de Tucuruí, conforme a Lei Federal nº 8.666/93 e suas alterações, torna público que realizará licitação na modalidade Tomada de Preços Nº TP-CPL-003/2014-SEMEC, Menor Preço Global, com abertura para o dia 18/06/2014 às 09:30 hs, horário local. Objeto: Construção da Quadra Coberta com Vestiário da EMEF Dulcimar Mesquita Brito Botelho Localizada no Município de Tucuruí, Conforme Convênio Firmado com o FNDE. O Edital estará disponível na sede da PMT, sito à Travessa Raimundo Ribeiro de Sousa, Bairro: Centro Tucuruí-PA, sala de Licitações.

TOMADA DE PREÇOS Nº 4/2014 - SEMEC

O Município de Tucuruí, conforme a Lei Federal nº 8.666/93 e suas alterações, torna pública que realizará licitação na modalidade Tomada de Preços Nº TP-CPL-004/2014-SEMEC, Menor Preço Global, com abertura para o dia 18/06/2014 às 16:00 hs, horário local. Objeto: Construção da Quadra Coberta com Vestiário da EMEF Bom Jesus-Reunidas, Localizada no Município de Tucuruí, Conforme Convênio Firmado Com o FNDE. O Edital estará disponível na sede da PMT, sito à Travessa Raimundo Ribeiro de Sousa, Bairro: Centro Tucuruí-PA, sala de Licitações.

Tucuruí-PA, 28 de maio de 2014.
MARIA DO CARMO RITA
Presidente da CPL

AVISO DE LICITAÇÃO DESERTA
TOMADA DE PREÇOS Nº 3/2014

A presidente da CPL do Município de Tucuruí - PA., no uso de suas atribuições torna público, para conhecimento de todos que a licitação na modalidade Tomada de Preços Nº TP-CPL-003/2014 com abertura para 11/04/2014 às 09:30, cujo o objeto é Construção da Unidade Básica de Saúde Paraviva, Conforme Convênio com o Ministério da Saúde, Proposta Nº 111931590001130041, Localizada no Bairro Paraviva no Município de Tucuruí PA. Tipo menor preço global, foi declarada DESERTA. Nova data de Abertura em 17/06/2014 às 09:30 hs. Sessão no Setor de licitações e o Edital estará disponível na sede da PMT sito à Travessa Raimundo Ribeiro de Sousa, Bairro: Centro Tucuruí-PA.

Tucuruí-PA, 27 de maio de 2014.
MARIA DO CARMO RITA
Presidente da CPL

PREFEITURA MUNICIPAL DE ULIANÓPOLIS

AVISO
TOMADA DE PREÇOS Nº 2/2014 - FMI

A Comissão Permanente de Licitação analisou e julgou o recurso interposto pela empresa Performance Construções e Serv Ltda contra a decisão da CPL decidindo: Reconsiderar a decisão que inabilitou a empresa Performance Construções e Serv Ltda, acatando as razões constantes no recurso da referida empresa. Fica desde já designada a data de 03/06/2014 às 14:00h, na sede da Prefeitura para a sessão de abertura dos envelopes "Propostas".

NEUSA DE JESUS PINHEIRO
Prefeita
Em exercício

PREFEITURA MUNICIPAL DE URUARÁ

EXTRATOS DE ORDENS DE SERVIÇOS

Fundo M. de Saúde publica extrato de ORDEM DE SERVIÇO Nº 20142001-1. Objeto: Contratação de empresa especializada para executar obra de Ampliação da Unidade de Saúde da Família Alberto Morbach localizada no bairro Boa Esperança Uruará Pará. Ref: Tomada de Preço 2014-00003, contrato nº 20142001 firmado entre o Fundo Municipal de Saúde e a empresa EMPREITEIRA E REPRESENTAÇÃO GALVÃO LTDA, CNPJ nº 84.151.570/0001-72 no dia 23/05/2014 no valor de R\$ 180.013,54 (Cento e sessenta mil e treze reais e cinquenta e quatro centavos).

Fundo M. de Saúde publica extrato de ORDEM DE SERVIÇO Nº 20142002-1. Objeto: Contratação de empresa especializada para executar obra de Ampliação da Unidade de Saúde da Família Dario Antunes localizada no bairro Jardim Morumbi Uruará Pará. Ref: Tomada de Preço 2014-00004, contrato nº 20142002 firmado entre o Fundo Municipal de Saúde e a empresa EMPREITEIRA E REPRESENTAÇÃO GALVÃO LTDA, CNPJ nº 84.151.570/0001-72, no dia 23/05/2014 no valor de R\$ 67.846,47 (Sessenta e sete mil oitocentos e quarenta e seis reais e quarenta e sete centavos).

Fundo M. de Saúde publica extrato de ORDEM DE SERVIÇO Nº 20142003-1. Objeto: Contratação de empresa especializada para executar obra de Ampliação da Unidade de Saúde da Família Jose Ivo Kohnlein localizada no bairro Vila Brasil. Ref: Tomada de Preço 2014-00005, contrato nº 20142003 firmado entre o Fundo Mu-

do conselho tutelar II, Classificação econômica 3.3.90.30.00 Material de Consumo, Subelemento 3.3.90.30.07, no valor de R\$ 25.878,00, Exercício 2014 Atividade 1901.080320133.2.133 Criação, implant. e Manut. do conselho da pessoa com deficiência, Classificação econômica 3.3.90.30.00 Material de Consumo, Subelemento 3.3.90.30.07, no valor de R\$ 550,00, Exercício 2014 Atividade 1901.080320137.2.134 Manutenção do Conselho Municipal de Assistência - COMASP, Classificação econômica 3.3.90.30.00 Material de Consumo, Subelemento 3.3.90.30.07, no valor de R\$ 550,00, Exercício 2014 Atividade 1901.082440137.2.152 Manutenção e ampliação do Cadastro Único/ Bolsa Família, Classificação econômica 3.3.90.30.00 Material de Consumo, Subelemento 3.3.90.30.07, no valor de R\$ 275,00, Exercício 2014 Atividade 1901.082440137.2.154 Implant. e Manut. do Centro de Inclusão Produtiva e Atendimento ao Cidadão, Classificação econômica 3.3.90.30.00 Material de Consumo, Subelemento 3.3.90.30.07, no valor de R\$ 17.564,50, Exercício 2014 Atividade 1901.08330312.2.157 Manutenção do programa de integração do cidadão ao mercado de trabalho (SINE), Classificação econômica 3.3.90.30.00 Material de Consumo, Subelemento 3.3.90.30.07, no valor de R\$ 275,00, Exercício 2014 Atividade 1901.083340137.2.158 Manutenção e ampliação do Programa Inclusão Digital, Classificação econômica 3.3.90.30.00 Material de Consumo, Subelemento 3.3.90.30.07, no valor de R\$ 275,00, Exercício 2014 Atividade 1901.083340312.2.159 Manutenção e Ampliação do Programa de Acesso ao Mundo do Trabalho, Classificação econômica 3.3.90.30.00 Material de Consumo, Subelemento 3.3.90.30.07, no valor de R\$ 11.094,50, Exercício 2014 Atividade 1901.082440137.2.149 Implantação e Manutenção de Programas de Benefícios Eventuais a Comunidade, Classificação econômica 3.3.90.32.00 Material, Bem ou Serv. p/ Dist. Gratuita, Subelemento 3.3.90.32.99, no valor de R\$ 61.900,00 VIGÊNCIA: 26 de Maio de 2014 a 25 de Maio de 2015 DATA DA ASSINATURA: 26 de Maio de 2014.

PREFEITURA MUNICIPAL DE PARAUAPEBAS
EXT 20140287 PP 2014-001SEMAS
NÚMERO DE PUBLICAÇÃO: 692972
EXTRATO DE CONTRATO
CONTRATO Nº: 20140287

ORIGEM: PREGÃO Nº 9/2014-001SEMAS
CONTRATANTE: FUNDO MUNICIPAL DE ASSISTÊNCIA SOCIAL
CONTRATADA(O): HIPERMERCADO SENNA DIST. EXP. E IMPORTAÇÃO LTDA
OBJETO: REGISTRO DE PREÇOS PARA COMPRA DE GÊNEROS ALIMENTÍCIOS QUE ATENDERÁ TODOS OS BENEFICIÁRIOS DOS PROGRAMAS E PROJETOS GERIDOS PELA SECRETARIA MUNICIPAL DE ASSISTÊNCIA SOCIAL DURANTE TODO O ANO, NO MUNICÍPIO DE PARAUAPEBAS, NO ESTADO DO PARÁ.

VALOR TOTAL: R\$ 905.055,40 (novecentos e cinco mil, cinquenta e cinco reais e quarenta centavos)
PROGRAMA DE TRABALHO: Exercício 2014 Atividade 1901.081221203.2.136 Manutenção de Atividades de coordenação geral do FMS, Classificação econômica 3.3.90.30.00 Material de Consumo, Subelemento 3.3.90.30.07, no valor de R\$ 34.092,80, Exercício 2014 Atividade 1901.082410121.2.139 Manut. e Ampliação do Acolhimento Institucional para Idosos, Classificação econômica 3.3.90.30.00 Material de Consumo, Subelemento 3.3.90.30.07, no valor de R\$ 52.330,00, Exercício 2014 Atividade 1901.082410121.2.140 Implement. e Manut. dos Serviços de Convívio e Fortalec. de Vínculos a Pessoas Idosas, Classificação econômica 3.3.90.30.00 Material de Consumo, Subelemento 3.3.90.30.07, no valor de R\$ 94.549,00, Exercício 2014 Atividade 1901.082430131.2.142 Manut. e Ampliação do Acolhimento Institucional para Crianças e Adolescentes, Classificação econômica 3.3.90.30.00 Material de Consumo, Subelemento 3.3.90.30.07, no valor de R\$ 106.372,70, Exercício 2014 Atividade 1901.082430131.2.144 Manutenção e Implantação do Centro de Referência da Criança e Adolesc. - CRIAR, Classificação econômica 3.3.90.30.00 Material de Consumo, Subelemento 3.3.90.30.07, no valor de R\$ 74.325,90, Exercício 2014 Atividade 1901.082430132.2.145 Manutenção e Ampliação do Programa de Erradicação do Trabalho Infantil - PETI, Classificação econômica 3.3.90.30.00 Material de Consumo, Subelemento 3.3.90.30.07, no valor de R\$ 43.678,70, Exercício 2014 Atividade 1901.082430135.2.146 Manut. de serv. de convívio Fort. de Vínculos para Crianças e Adolescentes de 0 a 17 anos, Classificação econômica 3.3.90.30.00 Material de Consumo, Subelemento 3.3.90.30.07, no valor de R\$ 37.764,50, Exercício 2014 Atividade 1901.082440136.2.148 Manutenção e Ampliação do Centro de Ref. da Pessoa em Situação de Rua - Centro POP, Classificação econômica 3.3.90.30.00 Material de Consumo, Subelemento 3.3.90.30.07, no valor de R\$ 96.962,70, Exercício 2014 Atividade 1901.082440137.2.150 Implant. e Manut. dos Centros de Referência de Assistência Social - CRAS, Classificação econômica 3.3.90.30.00 Material de Consumo, Subelemento 3.3.90.30.07, no valor de R\$ 127.946,60, Exercício 2014 Atividade 1901.082440137.2.151 Impl. e Manut. dos Centros de Ref. Espec. de Assist. Social - CREAS, Classificação econômica 3.3.90.30.00 Material de Consumo, Subelemento

3.3.90.30.07, no valor de R\$ 48.994,00, Exercício 2014 Atividade 1901.082440137.2.149 Implantação e Manutenção de Programas de Benefícios Eventuais a Comunidade, Classificação econômica 3.3.90.30.00 Material de Consumo, Subelemento 3.3.90.30.07, no valor de R\$ 183.869,50 VIGÊNCIA: 26 de Maio de 2014 a 25 de Maio de 2015 DATA DA ASSINATURA: 26 de Maio de 2014.

PREFEITURA MUNICIPAL DE PARAUAPEBAS
EXT 20140254 DL 2014-014SEMSA
NÚMERO DE PUBLICAÇÃO: 692973
EXTRATO DE CONTRATO
CONTRATO Nº: 20140254

ORIGEM: DISPENSA DE LICITAÇÃO Nº 7/2014-014SEMSA
CONTRATANTE: FUNDO MUNICIPAL DE SAÚDE
CONTRATADA(O): CARLOS ALBERTO NUNES LIMA
OBJETO: locação de um imóvel localizado na Rua Santa Helena, nº 45, Bairro Rio Verde, para funcionamento do Centro de Saúde Rio Verde.
VALOR TOTAL: R\$ 53.640,00 (cinquenta e três mil, seiscentos e quarenta reais)
PROGRAMA DE TRABALHO: Exercício 2014 Atividade 1701.103010200.2.106 Manutenção do Programa de Atenção Básica, Classificação econômica 3.3.90.36.00 Outros Serv. de Terceiros Pessoa Física, Subelemento 3.3.90.36.15, no valor de R\$ 53.640,00 VIGÊNCIA: 14 de Maio de 2014 a 13 de Maio de 2015 DATA DA ASSINATURA: 14 de Maio de 2014.

PREFEITURA MUNICIPAL DE TUCURUI
Aviso de Licitação Deserta
Tomada de Preço Nº 003/2014-TP-CPL

A presidente da CPL do Município de Tucuruí - PA, no uso de suas atribuições torna público, para conhecimento de todos que a licitação na modalidade Tomada de Preço nº TP-CPL-003/2014 com abertura para 11/04/2014 às 09:30, cujo o objeto é Construção da Unidade Básica de Saúde Paravó, conforme Convênio com o Ministério da Saúde, Proposta Nº 111931590001130041, Localizada no Bairro Paravó no Município de Tucuruí - PA. Tipo menor preço global, foi declarada DESERTA. Nova data de Abertura em 17/06/2014 às 09:30 hs. Sessão no Setor de Licitações e o Edital estará disponível na sede da PMT, sito à: Travessa Raimundo Ribeiro de Sousa, Bairro: Centro Tucuruí-PA, Tucuruí (PA), 27 de maio de 2014.

Avisos de Licitação

Tomada de Preços Nº 01-TP-CPL-003/2014-SEMEC

O Município de Tucuruí, conforme a Lei Federal nº 8.666/93 e suas alterações, torna pública que realizará licitação na modalidade Tomada de Preços Nº 01-TP-CPL-003/2014-SEMEC, Menor Preço Global, com abertura para o dia 18/06/2014 às 09:30 hs. horário local. Objeto: Construção da Quadra Coberta com Vestiário da EMEF Dulcimara Mesquita Brito Botelho Localizada no Município de Tucuruí, conforme Convênio Firmado com o FNDE. O Edital estará disponível na sede da PMT, sito à: Travessa Raimundo Ribeiro de Sousa, Bairro: Centro Tucuruí-PA, sala de Licitações.

Tomada de Preços Nº 01-TP-CPL-004/2014-SEMEC

O Município de Tucuruí, conforme a Lei Federal nº 8.666/93 e suas alterações, torna pública que realizará licitação na modalidade Tomada de Preços Nº 01-TP-CPL-004/2014-SEMEC, Menor Preço Global, com abertura para o dia 18/06/2014 às 16:00 hs. horário local. Objeto: Construção da Quadra Coberta com Vestiário da EMEF Bom Jesus-Reunidas, Localizada no Município de Tucuruí, conforme Convênio Firmado com o FNDE. O Edital estará disponível na sede da PMT, sito à: Travessa Raimundo Ribeiro de Sousa, Bairro: Centro Tucuruí-PA, sala de Licitações. Tucuruí (PA), 28 de Maio de 2014. **Maria do Carmo Rita** - Presidente da CPL/PMT

PREFEITURA MUNICIPAL DE GOIANÉSIA DO PARÁ
Aviso de Prorrogação

Pregão Presencial nº 007-2014/PMGP

Pregão Presencial tipo menor preço por lote nº. 007-2014/PMGP. A Prefeitura Municipal de Goianésia do Pará, vem através da Presidente da CPL, tornar público o extrato de Prorrogação. Objeto: Instalação de Central de Ar, Manutenção com fornecimento de material de central de ar, ar condicionado, geladeira, freezer e bebedouros. O edital completo está disponível na sede da Prefeitura Municipal até dia 09/06/2014. Nova Data para Recebimento das Propostas e Abertura Dia 10/06/2014 AS 09:00h. Goianésia do Pará (PA), 28 de maio de 2014. **Maria do Socorro Castro Albuquerque** - Presidente-CPL.

PREFEITURA MUNICIPAL DE CUMARU DO NORTE
AVISO DE LICITAÇÃO
TOMADA DE PREÇO Nº 006/2014

PROCESSO LICITATÓRIO Nº 041/2014. A Prefeitura Municipal de Cumaru do Norte - PA, AVISA que realizará dia 13/06/2014 às 09h00min. LICITAÇÃO, modalidade TOMADA DE PREÇO, tipo MENOR PREÇO, tendo como objeto "Contratação de empresa de obras e engenharia para prestação de serviços de Construção de Bueiros, Recuperação de Pontes em madeira e Recuperação de 29,44 Km de Estrada Vicinal na Colônia Mata Verde no município de cumaru do norte - PA, Apedido da Secretaria Municipal de obras e Transportes. Informações e Retirada do Edital na Av. dos Estados, nº 73 Centro, (94) 9255-1680, ou e-mail pmcn2013@hotmail.com. Cumaru do Norte (PA), 28 de Maio de 2014. **Joab Cubas de Aguiar** - Presidente da CPL

PREFEITURA MUNICIPAL DE CUMARU DO NORTE
EXTRATOS DE CONTRATOS

Contrato nº: 026/2014. Contratante: Secretaria Municipal de Educação e Cultura da Prefeitura Municipal de Cumaru do Norte, CNPJ nº. 34.670.976/0001-93, Contratada: AHX - Locação Empreendimentos e Serviços Ltda - EPP. CNPJ nº 14.095.244/0001-00. Objeto: Construção de escola de 06 (seis) salas de aula Projeto FNDE, na Aldeia Gorotire Kayapo no município de Cumaru do Norte - PA. Valor Global de: R\$1.021.581,97 (um milhão e vinte e um mil quinhentos e oitenta e um reais e noventa e sete centavos). Vigência: 30/04/2014 a 30/10/2014.
Contrato nº: 027/2014. Contratante: Secretaria Municipal de Educação e Cultura da Prefeitura Municipal de Cumaru do Norte, CNPJ nº. 34.670.976/0001-93, Contratada: AHX - Locação Empreendimentos e Serviços Ltda - EPP. CNPJ nº 14.095.244/0001-00. Objeto: Construção de 01 (uma) quadra escolar coberta com vestiário, na Agrovia serra Azul município de Cumaru do Norte - PA, conforme Termo de Compromisso PAC nº 207767/2014 de acordo com as especificações do Projeto e memorial descritivo do fundo Nacional de Desenvolvimento da Educação - FNDE. Valor Global de: R\$509.854,52 (quinhentos e nove mil oitocentos e cinquenta quatro reais e cinquenta e dois centavos). Vigência: 30/04/2014 a 30/10/2014.

PREFEITURA MUNICIPAL DE AGUA AZUL DO NORTE
AVISO DE LICITAÇÃO

PREGÃO PRESENCIAL Nº 049/2014-000032

Processo 049/2014-000032. A CPL da PMAAN torna público o processo licitatório na modalidade PREGÃO PRESENCIAL. Objeto: Aquisição de 01 Veículo para a Secretaria de Assistência Social. O Edital completo está disponível a partir do dia 29/05/2014 na sede da Prefeitura Municipal de segunda a sexta-feira das 08h00min às 12h00min. Realização e abertura dia 18/06/2014 às 08h30min, no prédio da Prefeitura, sito Av. Lago Azul, s/nº, centro Água Azul do Norte, Água Azul do Norte (PA), 28 de maio de 2014. **Rogério Adriano da Silva** - Pregoeiro.

SERVIÇO AUTÔNOMO DE ÁGUA E ESGOTO DE PARAUAPEBAS-SAAEP
NÚMERO DE PUBLICAÇÃO: 692632

O Serviço Autônomo de Água e Esgoto de Paraapebas comunica a todos os interessados que encontra-se disponível o extrato de edital para credenciamento de empresas para realização de convênio de prestação de serviços odontológicos visando atender aos servidores do SAAEP. Data de recebimento de propostas: 30 de Junho de 2014. Local de aquisição do edital: Sala de Licitação do Serviço Autônomo de Água e Esgoto de Paraapebas, situada na Rua Rio Dourado -s/nº - prédio SEMOB - 1º andar - Bairro Beira Rio - Paraapebas - PA. E-mail: licitacao@saaep.com.br Tel: (94) 3346-7261. 3346-7262 Ramal 229. Paraapebas, 29 de Maio de 2014 **Mauro de Lima Prado** Presidente da CPL

Empresarial

AGROINDUSTRIAL CABLOCA LTDA
NÚMERO DE PUBLICAÇÃO: 692548

CNPJ nº. 19.792.990/0001-76. Torna público que requereu da SEMA-PA, Licença Prévia, para produção de palmito em conserva de sua unidade fabril em imóvel localizado na margem esquerda do Rio Espoento, Município de Almeirim, Estado do Pará.



Estado do Pará
Prefeitura Municipal de Tucuruí
COMISSÃO PERMANENTE DE LICITAÇÃO

111

DE: DEPARTAMENTO DE LICITAÇÃO

PARA: SECRETARIA DE FAZENDA

Att. Sra. Sheila Vaz

Informe abaixo sobre dados da TOMADA DE PREÇOS nº **TP-CPL-003/2014-SEMEC** PARA ENTREGA DE DECLARAÇÃO DE CAUÇÃO.

Objeto: **CONTRATAÇÃO DE EMPRESA ESPECIALIZADA PARA EXECUÇÃO DE OBRA DE CONSTRUÇÃO DA QUADRA COBERTA COM VESTIÁRIO DA E. M. E. F. DULCIMAR MESQUITA BRITO BOTELHO, LOCALIZADA NO MUNICÍPIO DE TUCURUÍ (PA), CONFORME CONVÊNIO FIRMADO COM O FNDE.**

"A empresa licitante deverá apresentar garantia de participação correspondente a 1% (um por cento) do valor estimado da contratação, qual seja, **R\$ 5.095,63 (cinco mil noventa e cinco reais e sessenta e três centavos)**, que poderá ser apresentada sob a forma de caução:- em Dinheiro ou Título da Dívida Pública ou Seguro-Garantia ou Fiança Bancária. **NOTA IMPORTANTE:- A licitante que optar pelo Seguro Garantia, deverá, no ato da entrega da caução, comprovar através de documento hábil o cadastramento da Seguradora junto ao IRB - Instituto de Resseguros do Brasil.**

A empresa licitante que optar pelo recolhimento da garantia em caução em dinheiro, o depósito deverá ser efetuado na Conta Corrente da Prefeitura Municipal de TUCURUÍ, no Banco do Estado do Pará - Banpará, Agência 016, Conta corrente nº 18.018-1, TUCURUÍ - PA até o horário do expediente bancário. No ultimo dia permitido para caução, deverá ser observado o horário de expediente bancário. **O recibo de depósito em dinheiro deverá ser apresentado na Secretaria Municipal da Fazenda e será substituído por Recibo, para inclusão no envelope de "Habilitação"**. A devolução da garantia para licitar será efetuada mediante requerimento da licitante inabilitada ou desclassificada, devidamente protocolado e endereçado à Secretaria da Fazenda da Prefeitura Municipal de TUCURUÍ que providenciará a devolução.

DATA LIMITE PARA CAUÇÃO: 13/06/2014 (5 DIAS ANTES DA ABERTURA)

DATA/HORA DA ABERTURA DO CERTAME: 18/06/2014 às 09:30 hs.

Tucuruí - PA, 29 de maio de 2014


Maria do Carmo Rita
Presidente da CPL/PMT
Portaria nº 036/2014

Prefeitura Municipal de Tucuruí
Secretaria Municipal da Fazenda
Recebi em 13/06 Hora: 13:06




112

ESTADO DO PARÁ
PODER EXECUTIVO
MUNICÍPIO DE TUCURUÍ
COMISSÃO PERMANENTE DE LICITAÇÃO

MEMORANDO

AO DEPARTAMENTO DE TRIBUTOS
Sr. Edson Andrey Furtado da Costa
MD. Diretor de Tributação

Assunto: Solicitação de Cobrança para aquisição de Edital.

Solicito de V. Sa., a cobrança para aquisição do Edital de Licitação na modalidade **TOMADA DE PREÇO nº TP-CPL-003/2014-SEMEC**, do tipo "MENOR VALOR GLOBAL", tendo por objeto a **CONTRATAÇÃO DE EMPRESA ESPECIALIZADA PARA EXECUÇÃO DE OBRA DE CONSTRUÇÃO DA QUADRA COBERTA COM VESTIÁRIO DA E. M. E. F. DULCIMAR MESQUITA BRITO BOTELHO, LOCALIZADA NO MUNICÍPIO DE TUCURUÍ (PA), CONFORME CONVÊNIO FIRMADO COM O FNDE** com abertura para o dia **18/06/2014**. O Edital completo poderá ser adquirido ao preço de **R\$ 30,00 (trinta reais)** até às 12:00h do dia **13/06/2014**, através de DAM (Documento de Arrecadação Municipal).

Atenciosamente,

Tucuruí (PA), 29 de maio de 2014.


Maria do Carmo Rita
Presidente da CPL/PMT
Portaria nº. 036/2014-GP

Qui 29/05/14

Marlon S. Baía
Fiscal de Tributos
Port. nº 1017/2006-GP

113

CAIXA
CENTRO DE ATENDIMENTO

AUTO-ATENDIMENTO - ag tucuruí

DATA: 10/06/2014

HORA: 13:41:41

TERMINAL: 09241010

CONTROLE: 092410100212

COMPROVANTE DE PAGAMENTO

CONTA DEBITADA: 0924 003.00001436-0
NOME: CONSTRUTORA C M EMPREENDIMENTOS

BENEFICIÁRIO/CONVENIO: PM DE TUCURUI

DATA DE VENCIMENTO : 13/06/2014
DATA DO PAGAMENTO : 10/06/2014
VALOR DO PAGAMENTO : 30,00

Representação Numérica do Código de Barras

81720000005 300045992017

40613000002 000024665093

Informações, reclamações, sugestões e elogios

SAC CAIXA: 0800-726 0101

Dúvidas da CAIXA: 0800-725 7474

www.caixa.gov.br

EDITAL TP-CPL-003/2014

Após o vencimento Juros de 1% AM + Multa de 10%. Pagável somente até a Data para Pagamento

Tucuruí Finanças Tributação 001-41		DAM Documento de Arrecadação Municipal		Ident. do DAM 24665-9	
NTOS LTDA - ME NMENTOS LTDA - ME PÉ, TUCURUI		Insc: 23059		Cod. Contribuinte: 00021397-7	
		Emissão	Vencimento	Parcela	Dt. Pagamento
		10/06/2014	13/06/2014	Única	13/06/2014
		Código	Descrição		Valor (R\$)
		1990.00.00	Taxas e Tarifas Diversas		30,00
somente ate a Data para			Correção monetária		0,00
			Juros		0,00
			Multa		0,00
			Desconto		15,35
			Taxa de Expediente		15,35
		Total a Pagar			30,00

8172000000 2 00002466509 3



Tucuruí Finanças Tributação 1-41	DAM Documento de Arrecadação Municipal			Ident. do DAM 24665-9
	Insc: 23059		Cod. Contribuinte: 00021397-7	
OS LTDA - ME ENTOS LTDA - ME E TUCURUI	Emissão	Vencimento	Parcela	Dt. Pagamento
	10/06/2014	13/06/2014	Única	13/06/2014
el somente ate a Data para	Código	Descrição		Valor (R\$)
	1990.00.00	Taxas e Tarifas Diversas		30,00
		Correção monetária		0,00
		Juros		0,00
		Multa		0,00
		Desconto		15,35
		Taxa de Expediente		15,35
	Total a Pagar		30,00	

8172000000 5 30004599201 7 4061300000 2 00002466509 3



 Prefeitura Municipal de Tucuruí Secretaria Municipal de Finanças Departamento Municipal de Tributação CNPJ: 05.251.632/0001-41		DAM Documento de Arrecadação Municipal		Ident. do DAM 24665-9	
Identificação do Contribuinte		Insc: 23059		Cod. Contribuinte: 00021397-7	
CPF/CNPJ: 18.625.252/0001-71		Emissão	Vencimento	Parcela	Dt. Pagamento
Nome: CONSTRUTORA CASTRO MOIA EMPREENDIMENTOS LTDA - ME		10/06/2014	13/06/2014	Única	13/06/2014
Raz. Social: CONSTRUTORA CASTRO MOIA EMPREENDIMENTOS LTDA - ME		Código	Descrição		Valor (R\$)
Endereço: RUA MATO GROSSO DO SUL, 19- Bairro CARIPÉ, TUCURUI		1990.00.00	Taxas e Tarifas Diversas		30,00
End. Imóvel: ,					
Observações:			Correção monetária		0,00
EDITAL TP-CPL-003/2014 			Juros		0,00
Após o vencimento Juros de 1% AM + Multa de 10%. Pagável somente ate a Data para Pagamento			Multa		0,00
			Desconto		15,35
			Taxa de Expediente		15,35
		Total a Pagar			30,00

8172000000 5 30004599201 7 4061300000 2 00002466509 3



114

 Prefeitura Municipal de Tucuruí Secretaria Municipal de Finanças Departamento Municipal de Tributação CNPJ: 05.251.632/0001-41		DAM Documento de Arrecadação Municipal		Ident. do DAM 24641-9
Identificação do Contribuinte CPF/CNPJ: 11.117.259/0001-33 Nome: ENGNEW Raz. Social: S PERES DA SILVA E CIA LTDA ME Endereço: RUA FRANCISCO FILGUEIRA, 83- Bairro NOVA TUCURUI, TUCURUI End. Imóvel:		Insc: 23035 Emissão: 05/06/2014 Vencimento: 06/06/2014 Parcela: Única Dt. Pagamento: 06/06/2014		Cod. Contribuinte: 00011652-4
Observações: EDITAL TOMADA DE PREÇO Nº TP-CPL-003/2014-SEMEC
 Após o vencimento Juros de 1% AM + Multa de 10%. Pagável somente até a Data para Pagamento		Código: 1990.00.00 Descrição: Taxas e Tarifas Diversas Valor (R\$): 30,00		Correção monetária: 0,00 Juros: 0,00 Multa: 0,00 Desconto: 0,00 Taxa de Expediente: 0,00
		Total a Pagar: 30,00		

81720000000 5 30004599201 7 40606000000 6 00002464109 4



 Prefeitura Municipal de Tucuruí Secretaria Municipal de Finanças Departamento Municipal de Tributação CNPJ: 05.251.632/0001-41		DAM Documento de Arrecadação Municipal		Ident. do DAM 24641-9
Identificação do Contribuinte CPF/CNPJ: 11.117.259/0001-33 Nome: ENGNEW Raz. Social: S PERES DA SILVA E CIA LTDA ME Endereço: RUA FRANCISCO FILGUEIRA, 83- Bairro NOVA TUCURUI, TUCURUI End. Imóvel:		Insc: 23035 Emissão: 05/06/2014 Vencimento: 06/06/2014 Parcela: Única Dt. Pagamento: 06/06/2014		Cod. Contribuinte: 00011652-4
Observações: EDITAL TOMADA DE PREÇO Nº TP-CPL-003/2014-SEMEC
 Após o vencimento Juros de 1% AM + Multa de 10%. Pagável somente até a Data para Pagamento		Código: 1990.00.00 Descrição: Taxas e Tarifas Diversas Valor (R\$): 30,00		Correção monetária: 0,00 Juros: 0,00 Multa: 0,00 Desconto: 0,00 Taxa de Expediente: 0,00
		Total a Pagar: 30,00		

81720000000 5 30004599201 7 40606000000 6 00002464109 4



CAIXA ECONOMICA FEDERAL
CAIXA AQUI
COMPROVANTE DE PAGAMENTO
ARRECADACAO DE CONVENIO
5/06/2014 11:06:01
ATA DE EFETIVACAO
CONVENIO 05/06/2014
PERADOR 000456381
TATI
REPRESENTACAO NUMERICA
17200000005 300045992017
06060000006 000024641094
CONVENIO: PM DE TUCURUI
AGTO EFETUADO EM: 05/06/2014
ALOR: 30,00
OD OPERACAO: 000516509
OPERACAO REALIZADA COM SUCESSO
CAIXA AQUI
É A CAIXA EM TODO O BRASIL
DISQUE CAIXA - 0800 726 0101
OUVIDORIA - 0800 725 7474

NFSE - Tucuruí

http://servidorpm/janelaunica/6/prefeitura/dams/verDam.php?codi... 115

 Prefeitura Municipal de Tucuruí Secretaria Municipal de Finanças Departamento Municipal de Tributação CNPJ: 05.251.632/0001-41	DAM Documento de Arrecadação Municipal			Ident. do DAM 24634-9
	Cod. Contribuinte: 00020835-3			
	Insc: 23028	Vencimento:	Parcela	Dt. Pagamento
	Emissão 05/06/2014	06/06/2014	Única	06/06/2014
Identificação do Contribuinte CPF/CNPJ: 13.271.415/0001-41 Nome: SERVICE AMAZON Raz. Social: SERVICE AMAZON LTDA - EPP Endereço: TRAVESSA 14 DE ABRIL, 1549- Bairro SÃO BRAZ, BELÉM - PA End. Imóvel:		Código	Descrição	Valor (R\$)
Observações: EDITAL TOMADA DE PREÇO Nº TP-CPL-003/2014-SEMEC Após o vencimento Juros de 1% AM + Multa de 10%. Pagável somente até a Data para Pagamento		1990.00.00	Taxas e Tarifas Diversas	30,00
			Correção monetária	0,00
			Juros	0,00
			Multa	0,00
			Desconto	0,00
			Taxa de Expediente	30,00
		Total a Pagar		

81770000000 0 30004599201 7 40606000000 6 00002463409 9



 Prefeitura Municipal de Tucuruí Secretaria Municipal de Finanças Departamento Municipal de Tributação CNPJ: 05.251.632/0001-41	DAM Documento de Arrecadação Municipal			Ident. do DAM 24634-9
	Cod. Contribuinte: 00020835-3			
	Insc: 23028	Vencimento:	Parcela	Dt. Pagamento
	Emissão 05/06/2014	06/06/2014	Única	06/06/2014
Identificação do Contribuinte CPF/CNPJ: 13.271.415/0001-41 Nome: SERVICE AMAZON Raz. Social: SERVICE AMAZON LTDA - EPP Endereço: TRAVESSA 14 DE ABRIL, 1549- Bairro SÃO BRAZ, BELÉM - PA End. Imóvel:		Código	Descrição	Valor (R\$)
Observações: EDITAL TOMADA DE PREÇO Nº TP-CPL-003/2014-SEMEC Após o vencimento Juros de 1% AM + Multa de 10%. Pagável somente até a Data para Pagamento		1990.00.00	Taxas e Tarifas Diversas	30,00
			Correção monetária	0,00
			Juros	0,00
			Multa	0,00
			Desconto	0,00
			Taxa de Expediente	30,00
		Total a Pagar		

81770000000 0 30004599201 7 40606000000 6 00002463409 9



CAIXA ECONOMICA FEDERAL
CAIXA AQUI

COMPROVANTE DE PAGAMENTO
ARRECADACAO DE CONVENIO

5/06/2014 14:06:19
DATA DE EFETIVACAO: 05/06/2014
CONVENIO: 000456381
OPERADOR: TATI

REPRESENTACAO NUMERICA
17700000000 300045992017
06060000006 000024634099

CONVENIO: PM DE TUCURUI
AGTQ EFETUADO EM: 05/06/2014

ALOR: 30,00

OD OPERACAO: 000844249

OPERACAO REALIZADA COM SUCESSO

CAIXA AQUI
É A CAIXA EM TODO O BRASIL

DISQUE CAIXA - 0800 726 0101
OUVIDORIA - 0800 725 7474



ESTADO DO PARÁ
PREFEITURA MUNICIPAL DE TUCURUI
GABINETE DO PREFEITO
C.N.P.J : 05.251.632/0001-41

116

PORTARIA Nº. 0529/2014-GP

SANCLÉR ANTONIO WANDERLEY FERREIRA, Prefeito do Município de Tucuruí, no uso das atribuições que lhe são conferidas pela Lei Orgânica Municipal.


RESOLVE:

Art. 1º NOMEAR, para comporem a **COMISSÃO PERMANENTE DE LICITAÇÃO - CPL**, os seguintes servidores municipais: **Presidente: MARIA DO CARMO RITA**, Registro Geral nº. 1.360.235 SSP/PA, CPF nº. 228.003.282-15 **1º Membro: JORGE DE ALMEIDA VALENTE**, Registro Geral nº. 379796 SSP/PA, CPF nº. 048.609.342-53, **2º Membro: LUZEILDA FERRAZ LEÃO**, Registro Geral nº. 2.599.149 SSP/PA, CPF nº. 424.338.862-87, **1º Suplente: SANDRA SUELY MENDES LEÃO**, Registro Geral nº. 1.480.308 SSP/PA, CPF nº. 228.662.302-30, **2º Suplente: DOMINGOS SÁVIO LOPES PAIXÃO**, Registro Geral nº. 1.476.368 SSP/PA, CPF nº. 462.784.782-34.


Art. 2º Esta Portaria entra em vigor na data de sua publicação.

Art. 3º Revogam-se as disposições em contrário.


Cientes em: 09/06/2014

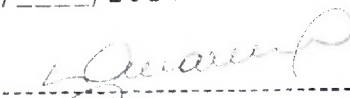

MARIA DO CARMO RITA

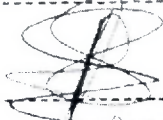

JORGE DE ALMEIDA VALENTE

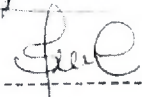

LUZEILDA FERRAZ LEÃO




SANDRA SUELY MENDES LEÃO




DOMINGOS SÁVIO LOPES PAIXÃO

DÊ-SE CIÊNCIA, REGISTRE-SE, PUBLIQUE-SE E CUMPRE-SE.

GABINETE DO PREFEITO MUNICIPAL DE TUCURUI, ESTADO DO PARÁ, aos nove dias do mês de junho do ano de dois mil e quatorze.

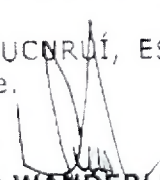
SANCLÉR ANTONIO WANDERLEY FERREIRA
Prefeito Municipal

Esta Portaria foi registrada e publicada, conforme expressa o inciso III do Art. 1º, da Lei Municipal nº. 3.896, de 26 de setembro de 1994.

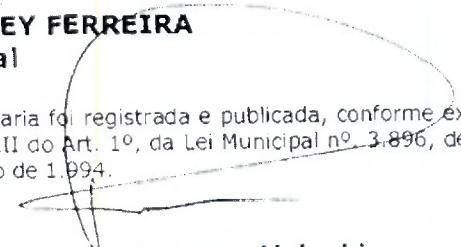
Ronaldo Lessa Voloski
Chefe de Gabinete
Portaria nº. 0489/2014-GP

PROIBIDO PLASTIFICAR

REPÚBLICA FEDERATIVA DO BRASIL

GOVERNO DO ESTADO DO PARA
POLÍCIA CIVIL
DIRETORIA DE IDENTIFICAÇÃO



POLEGAR DIREITO



818.549.01

CARTEIRA DE IDENTIDADE

Sandra S. M. Leão

Sandra S. M. Leão
Membro da CPLPMT
Port. N° 0529/2014-GP

Luzelda F. Leão
Membro da CPLPMT
Port. N° 0529/2014-GP

Domingos S. L. Paixão
Membro da CPLPMT
Port. N° 0529/2014-GP

Jorge A. Valente
Membro da CPLPMT
Port. N° 0529/2014-GP

Maria do Carmo Rita
Presidente da CPLPMT
Port. N° 0529/2014-GP

VALIDA EM TODO O TERRITÓRIO NACIONAL

REGISTRO GERAL 3460581 2 VIA EXPIRADO 27/02/2014

NOME GERALDO DIAS GONCALVES

FILIAÇÃO SANTANA LOPES GONCALVES

NATURALIDADE MARIA DA CONCEICAO RIBEIRO DIAS

CAMETA PA

DATA DE NASCIMENTO 25/03/1979

DOC ORIGEM C.NASC-BALAO-PA

NUM: 3726 LIV: A-005 FOL: 082

CPF 628651022-20

94197.940

ASSINATURA DO DIRETOR

Antonio Ricardo T.M. Paul
Diretor de Identificação

023

LEI N° 7.119 DE 29/08/93



República Federativa do Brasil
Estado do Pará
Cidade e Comarca de Tucuruí



TABELIONATO "SILVA SOARES"

1º OFÍCIO

Rua José Nery Torres nº 71 - Santa Isabel - Fone (94) 3787-1692 - CEP 68456-120 - Tucuruí - Pará

Maria do Carmo Silva Soares

Tabeliã Vitalícia

Sandro Stélio Silva Soares

Tabelião Substituto

Bruno César Soares Maia
Escrevente Autorizado

TRASLADO 1º	LIVRO 176	FLS. 051 e vº à 052
-------------	-----------	---------------------

PROCURAÇÃO bastante que faz: **A FIRMA CONSTRUTORA CASTRO MOIA EMPREENDIMENTO LTDA - ME.**

SAIBAM quantos este público instrumento de procuração bastante virem, que aos dezoito (18) dias do mês de setembro do ano de dois mil e treze (2013), nesta cidade e Comarca de Tucuruí, Estado do Pará, República Federativa do Brasil, em o Cartório a meu cargo, sito à Rua José Nery Torres, nº. 71, perante mim Tabeliã Vitalícia, compareceu como outorgante: **A FIRMA CONSTRUTORA CASTRO MOIA EMPREENDIMENTO LTDA - ME**, estabelecida na Rua Mato Grosso, Quadra 02, lote 19, bairro Caripe, nesta cidade de Tucuruí/PA, CEP 68457-110, inscrita no CNPJ/MF nº. 18.625.252/0001-71, neste ato representada por seu sócio administrativo, **CARLOS SANTOS RIBEIRO GONÇALVES**, brasileiro, solteiro, comerciante, portador da CI/RG nº. 7007571-PC/PA, inscrito no CPF nº. 028.326.632-57, residente e domiciliado na Rua Paraíba, Quadra 02, lote 29, bairro Caripe, nesta cidade de Tucuruí/PA, CEP 68457-160, pessoa(s) reconhecida(s) pelo próprio de mim Tabeliã Vitalícia, e pela outorgante me foi dito que por este público instrumento e nos termos de direito nomeia e constitui seu bastante procurador, **GERALDO DIAS GONÇALVES**, brasileiro, solteiro, técnico administrativo, portador da CI/RG nº. 3460581-SSP/PA, inscrito no CPF nº. 628.651.022-20, residente e domiciliado na Rua Ayrton Sena, n. 10, bairro Beira Rio, nesta cidade de Tucuruí/PA, CEP 68455-000, a quem confere amplos, gerais e ilimitados poderes para gerir e administrar e representar em todos e quaisquer negócios e interesse da firma outorgante, podendo comprar, vender bens móveis, imóveis, semoventes, telefones, veículos e trafegar em todo Território Nacional; mercadorias ligadas a ramos de negócio da firma outorgante; podendo assuar escritura pública de compra e venda ou de qualquer natureza em nome de quem lhe convier, e em nome da firma outorgante, requerer certidões; fazer e assinar contrato de locação aceitando fiadores, receber aluguéis, estipulando cláusulas e condições; assinar títulos de créditos, emitir notas promissórias; movimentar contas corrente em quaisquer agência bancária do país, inclusive, inclusive Banco do Brasil S/A, Banco Bradesco S/A, Banco da Amazônia S/A, HSBC S/A, Banco do Estado do Pará S/A, Caixa Econômica Federal S/A, Banco Itaú S/A, podendo abrir e encerrar contas, depositar e retirar quaisquer quantias, verificar saldos, requerer talões de cheques e recebê-los mesmo nominais e descontá-los em quaisquer agência bancária, fazer desconto e empréstimos e financiamentos bancários, estabelecendo cláusulas e condições, realizar com os mesmos quaisquer tipo de transação bancárias, dar aval, fianças e/ou garantias, fazer e assinar contratos, ordenar pagamentos inclusive por cartas, ordenar protesto de títulos junto ao órgão competente, conceder novos prazos e prorrogações; representar a firma outorgante perante as repartições públicas Federais, Estaduais, Municipais, Cartórios, Autarquias, Secretaria da Fazenda do Estado do Pará - SEFA, Receita Federal do Brasil, Ministério da Fazenda, INSS, Correios, Rede Celpa, Telemar, Vivo, Oi, TIM, Telecomunicações, Telebrás, DETRAN, Cidetrans, Contran, Polinter, Delegacias, Seguradoras, Consórcios de Bens, e demais órgãos em geral, assinar o que for necessário ao FGTS e PIS, assinar declarações e fazer provas e recursos perante os órgãos do Imposto de Renda, pagar

Luiz da F. Leão
Membro da CPU/PMT
Port. N.º 0529/2014-GP

Maria do Carmo Silva Soares
Presidente da CPU/PMT
Port. N.º 0529/2014-GP

S. L. Paixão
Membro da CPU/PMT
Port. N.º 0529/2014-GP

119

2

CONTRATO DE CONSTITUIÇÃO DA FIRMA:
CONSTRUTORA CASTRO MOIA EMPREENDIMENTOS LTDA



8211-3/00 SERVIÇOS COMBINADOS DE ESCRITÓRIO E APOIO ADMINISTRATIVO;
4923-0/02 SERVIÇO DE TRANSPORTE DE PASSAGEIROS - LOCAÇÃO DE AUTOMÓVEIS COM MOTORISTA;
4212-0/00 CONSTRUÇÃO DE OBRAS-DE-ARTE ESPECIAIS;

CLÁUSULA TERCEIRA - A sociedade iniciará suas atividades na data de registro na Junta Comercial do Estado do Pará e seu prazo de duração é por tempo indeterminado.

CLÁUSULA QUARTA - O capital social será de R\$ 300.000,00 (Trezentos Mil Reais), dividido em 300.000 (Trezentos Mil) quotas no valor unitário de R\$ 1,00 (Um Real), integralizado neste ato em moeda corrente do País, assim distribuído entre os sócios:

SÓCIOS	QUOTAS	TOTAL
CARLOS SANTOS RIBEIRO GONÇALVES	150.000	R\$ 150.000,00
MARIANE DAS GRAÇAS CASTRO MOIA	150.000	R\$ 150.000,00
TOTAL	300.000	R\$ 300.000,00

CLÁUSULA QUINTA - As quotas são indivisíveis e não poderão ser cedidas ou transferidas a terceiros sem o consentimento dos demais sócios aos quais fica assegurado, em igualdade de condições e preço, o direito de preferência para sua aquisição, se postas à venda; formalizando, se realizada a cessão delas, a Alteração Contratual pertinente.

CLÁUSULA SEXTA - A responsabilidade de cada sócio é restrita ao valor de suas quotas, mas todos respondem solidariamente pela integralização do Capital Social.

CLÁUSULA SÉTIMA - A administração da sociedade será exercida pelo sócio **CARLOS SANTOS RIBEIRO GONÇALVES**, com poderes e atribuições de assinar cheques, contratos, distratos e documentos que se fizerem necessários ao bom andamento da empresa, contratação e dispensa de funcionários, respondendo pela empresa junto aos órgãos Municipais, Estaduais e Federais, ficando proibido o uso do nome empresarial em atividades estranhas ao interesse social ou assumir obrigações, seja em favor de quaisquer dos quotistas ou de terceiros, bem como onerar ou alienar bens imóveis da sociedade, sem autorização dos demais sócios.

CLÁUSULA OITAVA - O administrador declara sob as Penas da Lei que não está impedido de exercer a administração da sociedade por lei especial ou em virtude de condenação criminal ou por se encontrar sob os efeitos dela; à pena que vede, ainda que temporariamente, o acesso a cargos públicos ou por crime falimentar, de prevaricação, peita ou suborno, concussão, peculato ou contra a economia popular, contra o sistema financeiro nacional, contra as normas de defesa de concorrência, contra as relações de consumo, fé pública ou propriedade.

CLÁUSULA NONA - Ao término de cada exercício social em 31 de dezembro, o administrador prestará conta justificada de sua administração, procedendo à elaboração do Inventário, Balanço Patrimonial e do Balanço de Resultado Econômico, cabendo aos sócios, na proporção de suas quotas, lucros ou perdas apuradas.

CLÁUSULA DÉCIMA - A sociedade poderá a qualquer tempo, abrir ou fechar filial ou outra dependência, mediante Alteração Contratual assinada por todos os sócios.

CLÁUSULA DÉCIMA PRIMEIRA - Os sócios poderão de comum acordo fixar uma retirada em título de Pró-labore, observadas as disposições regulamentares pertinentes.

CLÁUSULA DÉCIMA SEGUNDA - Falecendo ou interditando qualquer sócio a sociedade continuará suas atividades com herdeiros, sucessores e o incapaz. Não sendo possível ou inexistindo interesses destes ou do sócio remanescente, o valor de seus haveres será apurado e liquidado com base na situação patrimonial da sociedade à data da resolução, verificada em balanço especialmente levantado.

CLÁUSULA DÉCIMA TERCEIRA - O valor apurado de que trata a cláusula décima segunda, visando à continuidade social da empresa, será pago aos herdeiros, sucessores do falecido ou incapaz, em parcelas iguais e sucessivas a cada trinta dias, até ao total do montante, no prazo de:

- a) 12 (doze) meses, se o motivo ou evento ocorrer antes de um ano da constituição da empresa;
b) 6 (seis) meses, se o motivo ou evento ocorrer entre 12 (doze) e 18 (dezoito) meses da constituição da empresa;

120

CONTRATO DE CONSTITUIÇÃO DA FIRMA:
CONSTRUTORA CASTRO MOIA EMPREENDIMENTOS LTDA

CARLOS SANTOS RIBEIRO GONÇALVES, brasileiro, solteiro, comerciante, natural de ~~Baía de Jari~~ ~~PA~~ nascido a 20/01/1994, portador da cédula de identidade nº 7007571 PCII/PA e CPF sob o nº 028.326.632-57, residente e domiciliado à Travessa Paraíba, nº 29, Quadra 02, ~~Bairro~~ Caripé, CEP: 68.457-160, Tucuruí/PA;

MARIANE DAS GRAÇAS CASTRO MOIA, brasileira, solteira, comerciante, natural de Cametá/PA, nascida a 30/08/1987, portadora da Cédula de Identidade nº 5501520 PCII/PA e CPF nº 917.998.562-91, residente e domiciliada à Passagem São Paulo, nº 1621, Bairro Decouville, CEP: 67.200-000, Marituba/PA, constituem uma Sociedade Empresária Limitada mediante as seguintes cláusulas:

CLÁUSULA PRIMEIRA - A sociedade girará sob o nome empresarial de **CONSTRUTORA CASTRO MOIA EMPREENDIMENTOS LTDA** e terá sua sede localizada na Rua Mato Grosso do Sul, nº 19, Quadra 02, Bairro Caripé, CEP: 68.457-110, Tucuruí/PA.

CLÁUSULA SEGUNDA - O objeto social será:

- 4120-4/00 CONSTRUÇÃO DE EDIFÍCIOS;
- 4211-1/02 PINTURA PARA SINALIZAÇÃO EM PISTAS RODOVIÁRIAS E AEROPORTOS;
- 4213-8/00 OBRAS DE URBANIZAÇÃO: RUAS, PRAÇAS E CALÇADAS;
- 4222-7/01 CONSTRUÇÃO DE REDES DE ABASTECIMENTO DE ÁGUA, COLETA DE ESGOTO E CONSTRUÇÕES CORRELATAS, EXCETO OBRAS DE IRRIGAÇÃO;
- 4222-7/02 OBRAS DE IRRIGAÇÃO;
- 4292-8/01 MONTAGEM DE ESTRUTURAS METÁLICAS;
- 4292-8/02 OBRAS DE MONTAGEM INDUSTRIAL;
- 4299-5/01 CONSTRUÇÃO DE INSTALAÇÕES ESPORTIVAS E RECREATIVAS;
- 4299-5/99 OBRAS DE ENGENHARIA CIVIL;
- 4311-8/01 DEMOLIÇÃO DE EDIFÍCIOS;
- 4311-8/02 REPARAÇÃO DE CANTEIRO E LIMPEZA DE TERRENO;
- 4313-4/00 OBRAS DE TERRAPLENAGEM;
- 4321-5/00 INSTALAÇÃO E MANUTENÇÃO ELÉTRICA;
- 4322-3/01 INSTALAÇÕES HIDRÁULICAS, SANITÁRIAS E DE GÁS;
- 4322-3/02 INSTALAÇÃO E MANUTENÇÃO DE SISTEMAS CENTRAIS DE AR CONDICIONADO, DE VENTILAÇÃO E REFRIGERAÇÃO;
- 4322-3/03 INSTALAÇÕES DE SISTEMA DE PREVENÇÃO CONTRA INCÊNDIO;
- 4330-4/01 IMPERMEABILIZAÇÃO EM OBRAS DE ENGENHARIA CIVIL;
- 4330-4/02 INSTALAÇÃO DE PORTAS, JANELAS, TETOS, DIVISÓRIAS E ARMÁRIOS E OUTROS;
- 4330-4/03 OBRAS DE ACABAMENTO EM GESSO E ESTUQUE;
- 4330-4/04 SERVIÇOS DE PINTURA DE EDIFÍCIOS;
- 4330-4/05 APLICAÇÃO DE REVESTIMENTOS E DE RESINAS EM INTERIORES E EXTERIORES;
- 4330-4/99 OBRAS DE ACABAMENTO DE CONSTRUÇÃO;
- 4391-6/00 OBRAS DE FUNDAÇÕES;
- 4399-1/02 MONTAGEM E DESMONTAGEM DE ANDAIMES E ESTRUTURAS TEMPORÁRIAS;
- 4399-1/03 OBRAS DE ALVENARIA;
- 7119-7/03 SERVIÇOS DE DESENHO TÉCNICO RELACIONADOS À ARQUITETURA E ENGENHARIA;
- 7711-0/00 LOCAÇÃO DE AUTOMÓVEIS SEM CONDUTOR;
- 7719-5/99 LOCAÇÃO DE CAMINHÕES;
- 7731-4/00 ALUGUEL DE MÁQUINAS E EQUIPAMENTOS AGRÍCOLAS;
- 7732-2/01 O ALUGUEL DE MÁQUINAS E EQUIPAMENTOS PARA CONSTRUÇÃO E PARA DEMOLIÇÃO, TAIS COMO: BETONEIRAS, TRATORES, ESCAVADORAS, MOTONIVELADORA;
- 7739-0/99 ALUGUEL DE MÁQUINAS E EQUIPAMENTOS COMERCIAIS E INDUSTRIAIS;

Sandra S. M. Leão
Membro da CPUPMT
Port. Nº 0529/2014-GP

Domingos S. L. Paixão
Membro da CPUPMT
Port. Nº 0529/2014-GP

Maria do Carmo Rita
Presidente da CPUPMT
Port. Nº 0529/2014-GP

Luizella F. Leão
Membro da CPUPMT
Port. Nº 0529/2014-GP

Argemiro Vazante
Membro da CPUPMT
Port. Nº 0529/2014-GP


Carvalho

Moia

Mônica Suely F. Salomão
Coord. Regional do Trabalho
RJ 0102002

CONTRATO DE CONSTITUIÇÃO DA FIRMA:
CONSTRUTORA CASTRO MOIA EMPREENDIMENTOS LTDA

121

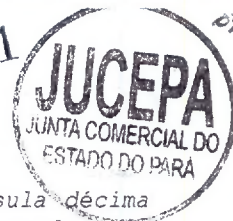

PARÁGRAFO ÚNICO: - Até ao início do pagamento das parcelas, referidas na cláusula décima terceira, os herdeiros, sucessores do falecido ou incapaz, serão indenizados, mensalmente, com o valor igual, ao último pró-labore, que o falecido ou incapaz recebeu antes da sua retirada do contrato social da empresa.


CLÁUSULA DÉCIMA QUARTA - Fica eleito o foro de Tucuruí/PA, para o exercício e o cumprimento dos direitos e obrigações resultantes deste contrato.

E, por estarem justos e contratados, lavram este instrumento em 3 (três) vias de igual teor e forma, devendo uma via ser arquivada na Junta Comercial do Estado do Pará.

Tucuruí/PA, 24 de Julho de 2013.

Carlos Santos Ribeiro Gonçalves
CARLOS SANTOS RIBEIRO GONÇALVES
Sócio Administrador

Mariane Das Graças Castro Moia
MARIANE DAS GRAÇAS CASTRO MOIA
Sócia

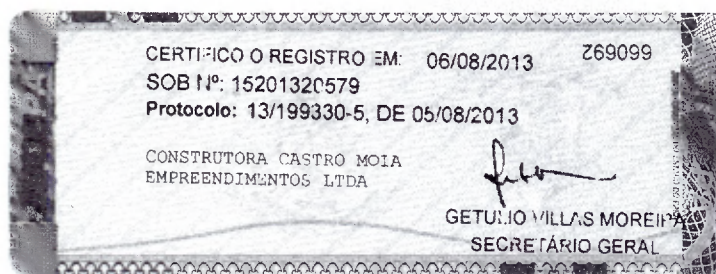

Luzeilda F. Leão
Membro da CPUPMT
Port. Nº 0529/2014-GP

Domingos S. L. Paixão
Membro da CPUPMT
Port. Nº 0529/2014-GP

Sandra S. M. Leão
Membro da CPUPMT
Port. Nº 0529/2014-GP

Maria do Carmo Rita
Presidente da CPUPMT
Port. Nº 0529/2014-GP

George A. Valente
Membro da CPUPMT
Port. Nº 0529/2014-GP

Mônica Suly F. Salomão
Secretária Regional do Tucuruí

ENVELOPE Nº 01
DOCUMENTOS DE HABILITAÇÃO

PREFEITURA MUNICIPAL DE TUCURUI (PA)

Trav. Raimundo Ribeiro de Souza, nº 01 – Bairro Centro - 68.456-180 - TUCURUI (PA)

TOMADA DE PREÇOS Nº TP-CPL-003/2014-SEMEC

PROCESSO Nº 20140508-SEMEC

Licitante: CONSTRUTORA CASTRO MOIA EMPREENDIMENTO LTDA – ME

Sandra S. M. Leão
Sandra S. M. Leão
Membro da CPUPMT
Port. Nº 0529/2014-GP

Domingos S. L. Paixão
Domingos S. L. Paixão
Membro da CPUPMT
Port. Nº 0529/2014-GP

Luzeilda S. M. Leão
Luzeilda S. M. Leão
Membro da CPUPMT
Port. Nº 0529/2014-GP

Maria do Carmo Lima
Maria do Carmo Lima
Presidente da CPUPMT
Port. Nº 0361/2014-GP

Jorge A. Valente
Jorge A. Valente
Membro da CPUPMT
Port. Nº 0529/2014-GP



CNPJ Nº 18.625.252/0001-71
INSCRIÇÃO ESTADUAL: ISENTA
RUA MATO GROSSO SUL Nº 19 Q 02 – CARIBE
CEP 68.457-110
FONE: 094 3787 3353
E-mail: construtoracme@outlook.com

TOMADA DE PREÇOS Nº TP-CPL-003/2014-SEMEC

PROCESSO Nº 20140508-SEMEC

DOCUMENTAÇÃO DE HABILITAÇÃO


[Signature]
Mário do Carmo Rita
Presidente da CPLPMT
Port. Nº 0529/2014-GP

[Signature]
Domingos S. L. Paixão
Membro da CPLPMT
Port. Nº 0529/2014-GP

[Signature]
Sandra S. M. Leão
Membro da CPLPMT
Port. Nº 0529/2014-GP

[Signature]
George A. Valente
Membro da CPLPMT
Port. Nº 0529/2014-GP

[Signature]
Luzeilda F. Leão
Membro da CPLPMT
Port. Nº 0529/2014-GP

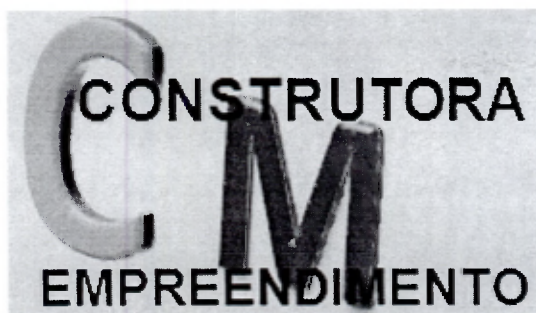

CNPJ Nº 18.625.252/0001-71
INSCRIÇÃO ESTADUAL: ISENTA
RUA MATO GROSSO SUL Nº 19 Q 02 – CARIBE
CEP 68.457-110
FONE: 094 3787 3353
E-mail: construtoracme@outlook.com


TOMADA DE PREÇOS Nº TP-CPL-003/2014-SEMEC

PROCESSO Nº 20140508-SEMEC


Maria do Carmo Kila
Presidente da CPLPMT
Port. Nº 0529/2014-GP

HABILITAÇÃO JURÍDICA


Sandra S. M. Leão
Membro da CPLPMT
Port. Nº 0529/2014-GP

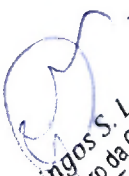
Domingos S. L. Paixão
Membro da CPLPMT
Port. Nº 0529/2014-GP


Luzelda F. Leão
Membro da CPLPMT
Port. Nº 0529/2014-GP


Jorge A. Valente
Membro da CPLPMT
Port. Nº 0529/2014-GP

125

CONTRATO DE CONSTITUIÇÃO DA FIRMA:
CONSTRUTORA CASTRO MOIA EMPREENDIMENTOS LTDA

CARLOS SANTOS RIBEIRO GONÇALVES, brasileiro, solteiro, comerciante, natural de Belém/PA, nascido a 20/01/1994, portador da cédula de identidade nº 7007571 PCII/PA e CPF nº 028.326.632-57, residente e domiciliado à Travessa Paraíba, nº 29, Quadra 02, Bairro Caripé, CEP: 68.457-160, Tucuruí/PA;


MARIANE DAS GRAÇAS CASTRO MOIA, brasileira, solteira, comerciante, natural de Cametá/PA, nascida a 30/08//1987, portadora da Cédula de Identidade nº 5501520 PCII/PA e CPF nº 917.998.562-91, residente e domiciliada à Passagem São Paulo, nº 1621, Bairro Decouville, CEP: 67.200-000, Marituba/PA, constituem uma Sociedade Empresária Limitada mediante as seguintes cláusulas:

CLÁUSULA PRIMEIRA - A sociedade girará sob o nome empresarial de CONSTRUTORA CASTRO MOIA EMPREENDIMENTOS LTDA e terá sua sede localizada na Rua Mato Grosso do Sul, nº 19, Quadra 02, Bairro Caripé, CEP: 68.457-110, Tucuruí/PA.

CLÁUSULA SEGUNDA - O objeto social será:


- 4120-4/00 CONSTRUÇÃO DE EDIFÍCIOS;
- 4211-1/02 PINTURA PARA SINALIZAÇÃO EM PISTAS RODOVIÁRIAS E AEROPORTOS;
- 4213-8/00 OBRAS DE URBANIZAÇÃO: RUAS, PRAÇAS E CALÇADAS;
- 4222-7/01 CONSTRUÇÃO DE REDES DE ABASTECIMENTO DE ÁGUA, COLETA DE ESGOTO E CONSTRUÇÕES CORRELATAS, EXCETO OBRAS DE IRRIGAÇÃO;
- 4222-7/02 OBRAS DE IRRIGAÇÃO;
- 4292-8/01 MONTAGEM DE ESTRUTURAS METÁLICAS;
- 4292-8/02 OBRAS DE MONTAGEM INDUSTRIAL;
- 4299-5/01 CONSTRUÇÃO DE INSTALAÇÕES ESPORTIVAS E CRIATIVAS;
- 4299-5/99 OBRAS DE ENGENHARIA CIVIL;
- 4311-8/01 DEMOLIÇÃO DE EDIFÍCIOS;
- 4311-8/02 REPARAÇÃO DE CANTEIRO E LIMPEZA DE TERRENO;
- 4313-4/00 OBRAS DE TERRAPLENAGEM;
- 4321-5/00 INSTALAÇÃO E MANUTENÇÃO ELÉTRICA;
- 4322-3/01 INSTALAÇÕES HIDRÁULICAS, SANITÁRIAS E DE GÁS;
- 4322-3/02 INSTALAÇÃO E MANUTENÇÃO DE SISTEMAS CENTRAIS DE AR CONDICIONADO, DE VENTILAÇÃO E REFRIGERAÇÃO;
- 4322-3/03 INSTALAÇÕES DE SISTEMA DE PREVENÇÃO CONTRA INCÊNDIO;
- 4330-4/01 IMPERMEABILIZAÇÃO EM OBRAS DE ENGENHARIA CIVIL;
- 4330-4/02 INSTALAÇÃO DE PORTAS, JANELAS, TETOS, DIVISÓRIAS E ARMÁRIOS EMBUTIDOS;
- 4330-4/03 OBRAS DE ACABAMENTO EM GESSO E ESTUQUE;
- 4330-4/04 SERVIÇOS DE PINTURA DE EDIFÍCIOS;
- 4330-4/05 APLICAÇÃO DE REVESTIMENTOS E DE RESINAS EM INTERIORES E EXTERIORES;
- 4330-4/99 OBRAS DE ACABAMENTO DE CONSTRUÇÃO;
- 4391-6/00 OBRAS DE FUNDAÇÕES;
- 4399-1/02 MONTAGEM E DESMONTAGEM DE ANDAIMES E ESTRUTURAS TEMPORÁRIAS;
- 4399-1/03 OBRAS DE ALVENARIA;
- 7119-7/03 SERVIÇOS DE DESENHO TÉCNICO RELACIONADOS À ARQUITETURA E ENGENHARIA;
- 7711-0/00 LOCAÇÃO DE AUTOMÓVEIS SEM CONDUTOR;
- 7719-5/99 LOCAÇÃO DE CAMINHÕES;
- 7731-4/00 ALUGUEL DE MÁQUINAS E EQUIPAMENTOS AGRÍCOLAS;
- 7732-2/01 O ALUGUEL DE MÁQUINAS E EQUIPAMENTOS PARA CONSTRUÇÃO E PARA DEMOLIÇÃO, TAIS COMO: BETONEIRAS, TRATORES, ESCAVADORAS, MOTONIVELADORA;
- 7739-0/99 ALUGUEL DE MÁQUINAS E EQUIPAMENTOS COMERCIAIS E INDUSTRIAIS;


Luzilda F. Leão
Membro da CPUPMT
Port. Nº 0529/2014-GP

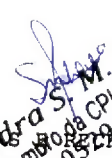
Sandra S. M. Leão
Membro da CPUPMT
Port. Nº 0529/2014-GP


Maria do Carmo Rita
Presidente da CPUPMT
Port. Nº 0529/2014-GP


Domingos S. L. Paixão
Membro da CPUPMT
Port. Nº 0529/2014-GP

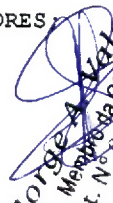
Jorge A. Valente
Membro da CPUPMT
Port. Nº 0529/2014-GP







126

2

CONTRATO DE CONSTITUIÇÃO DA FIRMA:
CONSTRUTORA CASTRO MOIA EMPREENDIMENTOS LTDA



8211-3/00 SERVIÇOS COMBINADOS DE ESCRITÓRIO E APOIO ADMINISTRATIVO;
4923-0/02 SERVIÇO DE TRANSPORTE DE PASSAGEIROS - LOCAÇÃO DE AUTOMÓVEIS COM MOTORISTA;
4212-0/00 CONSTRUÇÃO DE OBRAS-DE-ARTE ESPECIAIS;

CLÁUSULA TERCEIRA - A sociedade iniciará suas atividades na data de registro na Junta Comercial do Estado do Pará e seu prazo de duração é por tempo indeterminado.

CLÁUSULA QUARTA - O capital social será de R\$ 300.000,00 (Trezentos Mil Reais), dividido em 300.000 (Trezentos Mil) quotas no valor unitário de R\$ 1,00 (Um Real), integralizado neste ato em moeda corrente do País, assim distribuído entre os sócios:

SÓCIOS	QUOTAS	TOTAL
CARLOS SANTOS RIBEIRO GONÇALVES	150.000	R\$ 150.000,00
MARIANE DAS GRAÇAS CASTRO MOIA	150.000	R\$ 150.000,00
TOTAL	300.000	R\$ 300.000,00

CLÁUSULA QUINTA - As quotas são indivisíveis e não poderão ser cedidas ou transferidas a terceiros sem o consentimento dos demais sócios aos quais fica assegurado, em igualdade de condições e preço, o direito de preferência para sua aquisição, se postas à venda; formalizando, se realizada a cessão delas, a Alteração Contratual pertinente.

CLÁUSULA SEXTA - A responsabilidade de cada sócio é restrita ao valor de suas quotas, mas todos respondem solidariamente pela integralização do Capital Social.

CLÁUSULA SÉTIMA - A administração da sociedade será exercida pelo sócio **CARLOS SANTOS RIBEIRO GONÇALVES**, com poderes e atribuições de assinar cheques, contratos, distratos e documentos que se fizerem necessários ao bom andamento da empresa, contratação e dispensa de funcionários, respondendo pela empresa junto aos órgãos Municipais, Estaduais e Federais, ficando proibido o uso do nome empresarial em atividades estranhas ao interesse social ou assumir obrigações, seja em favor de quaisquer dos quotistas ou de terceiros, bem como onerar ou alienar bens imóveis da sociedade, sem autorização dos demais sócios.

CLÁUSULA OITAVA - O administrador declara sob as Penas da Lei que não está impedido de exercer a administração da sociedade por lei especial ou em virtude de condenação criminal ou por se encontrar sob os efeitos dela; à pena que vede, ainda que temporariamente, o acesso a cargos públicos ou por crime falimentar, de prevaricação, peita ou suborno, concussão, peculato ou contra a economia popular, contra o sistema financeiro nacional, contra as normas de defesa de concorrência, contra as relações de consumo, fé pública ou propriedade.

CLÁUSULA NONA - Ao término de cada exercício social em 31 de dezembro, o administrador prestará conta justificada de sua administração, procedendo à elaboração do Inventário, do Balanço Patrimonial e do Balanço de Resultado Econômico, cabendo aos sócios, na proporção de suas quotas, lucros ou perdas apuradas.

CLÁUSULA DÉCIMA - A sociedade poderá a qualquer tempo, abrir ou fechar filial ou outra dependência, mediante Alteração Contratual assinada por todos os sócios.

CLÁUSULA DÉCIMA PRIMEIRA - Os sócios poderão de comum acordo fixar uma retirada mensal a título de Pró-labore, observadas as disposições regulamentares pertinentes.

CLÁUSULA DÉCIMA SEGUNDA - Falecendo ou interditando qualquer sócio a sociedade continuará suas atividades com herdeiros, sucessores e o incapaz. Não sendo possível ou inexistindo interesses destes ou do sócio remanescente, o valor de seus haveres será apurado e liquidado com base na situação patrimonial da sociedade à data da resolução, verificada em balanço especialmente levantado.

CLÁUSULA DÉCIMA TERCEIRA - O valor apurado de que trata a cláusula décima segunda, visando à continuidade social da empresa, será pago aos herdeiros, sucessores ou incapaz, do falecido ou incapaz, em parcelas iguais e sucessivas a cada trinta dias, até a totalidade do montante, no prazo de:

- 12 (doze) meses, se o motivo ou evento ocorrer em mais de um ano da constituição da empresa;
- 6 (seis) meses, se o motivo ou evento ocorrer entre 12 (doze) e 24 (vinte e quatro) meses da constituição da empresa;

Assinatura de S. M. Leão
Membro da CPLPMT
Port. Nº 0529/2014-GP

Assinatura de F. Leão
Membro da CPLPMT
Port. Nº 0529/2014-GP

Assinatura de Domingos S. L. Paiva
Membro da CPLPMT
Port. Nº 0529/2014-GP

Assinatura de A. Valente
Membro da CPLPMT
Port. Nº 0529/2014-GP

CONTRATO DE CONSTITUIÇÃO DA FIRMA:
CONSTRUTORA CASTRO MOIA EMPREENDIMENTOS LTDA

127



PARÁGRAFO ÚNICO: - Até ao início do pagamento das parcelas, referidas na cláusula décima terceira, os herdeiros, sucessores do falecido ou incapaz, serão indenizados, mensalmente, com o valor igual, ao último pró-labore, que o falecido ou incapaz recebeu antes da sua retirada do contrato social da empresa.


CLÁUSULA DÉCIMA QUARTA - Fica eleito o foro de Tucuruí/PA, para o exercício e o cumprimento dos direitos e obrigações resultantes deste contrato.

E, por estarem justos e contratados, lavram este instrumento em 3 (três) vias de igual teor e forma, devendo uma via ser arquivada na Junta Comercial do Estado do Pará.

Tucuruí/PA, 24 de Julho de 2013.

Carlos Santos Ribeiro Gonçalves
CARLOS SANTOS RIBEIRO GONÇALVES
Sócio Administrador

Mariane Das Graças Castro Moia
MARIANE DAS GRAÇAS CASTRO MOIA
Sócia

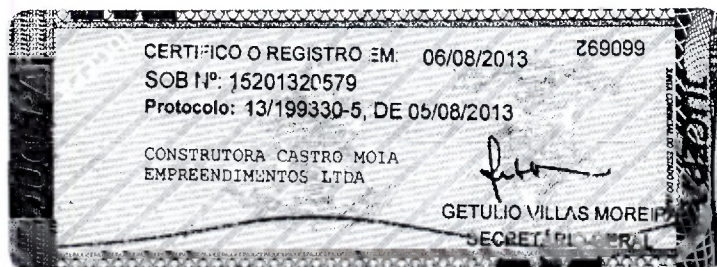

Maria do Carmo Rita
Presidente da CPLPMT

Sandra S. M. Leão
Membro da CPLPMT
Port. Nº 0529/2014-GP

Jorge A. Valente
Membro da CPLPMT
Port. Nº 0529/2014-GP

Domingos S. L. Paixão
Membro da CPLPMT
Port. Nº 0529/2014-GP

Luzeilda F. Leão
Membro da CPLPMT
Port. Nº 0529/2014-GP

N - salomão

DECLARAÇÃO DE ENQUADRAMENTO/REENQUADRAMENTO



Sr. Presidente da Junta Comercial do Estado do Pará – JUCEPA

CONSTRUTORA CASTRO MOIA EMPREENDIMENTOS LTDA

(1)

(nome empresarial)

Estabelecida à(2) RUA MATO GROSSO DO SUL, Nº 19, QUADRA 02, BAIRRO CARIPÉ, TUCURUI/PA, CEP: 68.457-110.

(endereço completo)

Com seu ato constitutivo arquivado sob o NIRE (3)

, em

Inscrita no CNPJ(4) , declara, sob as penas da lei, que se

(5) ☒ ENQUADRA NA CONDIÇÃO DE MICROEMPRESA ou ME.

(6) ☐ ENQUADRA NA CONDIÇÃO DE EMPRESA DE PEQUENO PORTE ou EPP

(7) ☐ REENQUADRAMENTO DE ME para EPP

(8) ☐ REENQUADRAMENTO DE EPP para ME

Nos termos da Lei Complementar nº 123, de 14/12/2006 e ainda, não estar enquadrada em qualquer das hipóteses de exclusão previstas no referido diploma legal.

(9) TUCURUI-PA , 02 de AGOSTO de 2013

SÓCIOS/TITULAR:

(10) Ass: Carlos Santos Ribeiro Gonçalves
Nome: CARLOS SANTOS RIBEIRO GONÇALVES

(11) Ass: Mariane Das Graças Castro Moia
Nome: MARIANE DAS GRAÇAS CASTRO MOIA

(12) Ass:
Nome:

(13) Ass:
Nome:

(14) Ass:
Nome:



Obs: ESTE FORMULÁRIO NÃO DEVERÁ CONTER EMENDAS, RASURAS OU ENTRELINHAS

Sandra S. M. Leão
Membro da CPUPMT
Port. Nº 0529/2014-GP

Maria do Carmo Rita
Presidente da CPUPMT
Port. Nº 0529/2014-GP

Sandra S. M. Leão
Membro da CPUPMT
Port. Nº 0529/2014-GP

Ge A. Valente
Membro da CPUPMT
Port. Nº 0529/2014-GP

Domingos S. L. Paixão
Membro da CPUPMT
Port. Nº 0529/2014-GP

129

Comprovante de Inscrição e de Situação Cadastral

Contribuinte,

Confira os dados de Identificação da Pessoa Jurídica e, se houver qualquer divergência, providencie junto à RFB a sua atualização cadastral.

REPÚBLICA FEDERATIVA DO BRASIL		
CADASTRO NACIONAL DA PESSOA JURÍDICA		
NÚMERO DE INSCRIÇÃO 18.625.252/0001-71 MATRIZ	COMPROVANTE DE INSCRIÇÃO E DE SITUAÇÃO CADASTRAL	DATA DE ABERTURA 06/08/2013
NOME EMPRESARIAL CONSTRUTORA CASTRO MOIA EMPREENDIMENTOS LTDA - ME		
TÍTULO DO ESTABELECIMENTO (NOME DE FANTASIA) *****		
CÓDIGO E DESCRIÇÃO DA ATIVIDADE ECONÔMICA PRINCIPAL 41.20-4-00 - Construção de edifícios		
CÓDIGO E DESCRIÇÃO DAS ATIVIDADES ECONÔMICAS SECUNDÁRIAS 42.11-1-02 - Pintura para sinalização em pistas rodoviárias e aeroportos 42.13-8-00 - Obras de urbanização - ruas, praças e calçadas 42.22-7-01 - Construção de redes de abastecimento de água, coleta de esgoto e construções correlatas, exceto obras de irrigação 42.22-7-02 - Obras de irrigação 42.92-8-01 - Montagem de estruturas metálicas 42.92-8-02 - Obras de montagem industrial 42.99-5-01 - Construção de instalações esportivas e recreativas 42.99-5-99 - Outras obras de engenharia civil não especificadas anteriormente 43.11-8-01 - Demolição de edifícios e outras estruturas 43.11-8-02 - Preparação de canteiro e limpeza de terreno 43.13-4-00 - Obras de terraplenagem 43.21-5-00 - Instalação e manutenção elétrica 43.22-3-01 - Instalações hidráulicas, sanitárias e de gás 43.22-3-02 - Instalação e manutenção de sistemas centrais de ar condicionado, de ventilação e refrigeração 43.22-3-03 - Instalações de sistema de prevenção contra incêndio 43.30-4-01 - Impermeabilização em obras de engenharia civil 43.30-4-02 - Instalação de portas, janelas, tetos, divisórias e armários embutidos de qualquer material 43.30-4-03 - Obras de acabamento em gesso e estuque 43.30-4-04 - Serviços de pintura de edifícios em geral 43.30-4-05 - Aplicação de revestimentos e de resinas em interiores e exteriores		
CÓDIGO E DESCRIÇÃO DA NATUREZA JURÍDICA 206-2 - SOCIEDADE EMPRESARIAL LIMITADA		
LOGRADOURO R MATO GROSSO DO SUL	NÚMERO 19	COMPLEMENTO QUADRA02
CEP 68.457-110	BAIRRO/DISTRITO CARIPE	MUNICÍPIO TUCURUI
SITUAÇÃO CADASTRAL ATIVA		DATA DA SITUAÇÃO CADASTRAL 06/08/2013
MOTIVO DE SITUAÇÃO CADASTRAL		
SITUAÇÃO ESPECIAL *****		DATA DA SITUAÇÃO ESPECIAL *****

Aprovado pela Instrução Normativa RFB nº 1.183, de 19 de agosto de 2011.

Emitido no dia **27/02/2014** às **07:45:22** (data e hora de Brasília).

Página: 1/2

Sandra S. M. Leão
Membro do CPUPMT
Port. Nº 0529/2014-GP

Jorge A. Valente
Membro do CPUPMT
Port. Nº 0529/2014-GP

Maria do Carmo Rita
Presidente do CPUPMT
Port. Nº 0529/2014-GP

Domingos S. L. Pólvio
Membro do CPUPMT
Port. Nº 0529/2014-GP

130

		REPÚBLICA FEDERATIVA DO BRASIL	
CADASTRO NACIONAL DA PESSOA JURÍDICA			
NÚMERO DE INSCRIÇÃO 18.626.252/0001-71 MATRIZ	COMPROVANTE DE INSCRIÇÃO E DE SITUAÇÃO CADASTRAL		DATA DE ABERTURA 06/08/2013
NOME EMPRESARIAL CONSTRUTORA CASTRO MOIA EMPREENDIMENTOS LTDA - ME			
CÓDIGO E DESCRIÇÃO DAS ATIVIDADES ECONÔMICAS SECUNDÁRIAS 43.30-4-99 - Outras obras de acabamento da construção 43.91-6-00 - Obras de fundações 43.99-1-02 - Montagem e desmontagem de andaimes e outras estruturas temporárias 43.99-1-03 - Obras de alvenaria 71.19-7-03 - Serviços de desenho técnico relacionados à arquitetura e engenharia 77.11-0-00 - Locação de automóveis sem condutor 77.19-6-99 - Locação de outros meios de transporte não especificados anteriormente, sem condutor 77.31-4-00 - Aluguel de máquinas e equipamentos agrícolas sem operador 77.32-2-01 - Aluguel de máquinas e equipamentos para construção sem operador, exceto andaimes 77.39-0-99 - Aluguel de outras máquinas e equipamentos comerciais e industriais não especificados anteriormente, sem operador 82.11-3-00 - Serviços combinados de escritório e apoio administrativo 49.23-0-02 - Serviço de transporte de passageiros - locação de automóveis com motorista 42.12-0-00 - Construção de obras de arte especiais			
CÓDIGO E DESCRIÇÃO DA NATUREZA JURÍDICA 206-2 - SOCIEDADE EMPRESARIAL LIMITADA			
LOGRADOURO R MATO GROSSO DO SUL	NÚMERO 19	COMPLEMENTO QUADRA02	
CEP 68.457-110	BAIRRO/DISTRITO CARIPE	MUNICÍPIO TUCURUI	UF PA
SITUAÇÃO CADASTRAL ATIVA		DATA DA SITUAÇÃO CADASTRAL 06/08/2013	
MOTIVO DE SITUAÇÃO CADASTRAL			
SITUAÇÃO ESPECIAL *****		DATA DA SITUAÇÃO ESPECIAL *****	

Maria da Carmo Rita
Presidente da CPU/PMT
Port. Nº 0529/2014-GP

Aprovado pela Instrução Normativa RFB nº 1.183, de 19 de agosto de 2011.

Emitido no dia 27/02/2014 às 07:45:22 (data e hora de Brasília).

Página: 2/2

[Voltar](#)

A RFB agradece a sua visita. Para informações sobre política de privacidade e uso, [clique aqui](#).
[Atualize sua página](#)

Luzeilda F. Leão
Membro da CPU/PMT
Port. Nº 0529/2014-GP

Sandra S. M. Leão
Membro da CPU/PMT
Port. Nº 0529/2014-GP

Jorge A. Valente
Membro da CPU/PMT
Port. Nº 0529/2014-GP

Domingos S. L. Paixão
Membro da CPU/PMT
Port. Nº 0529/2014-GP



CNPJ Nº 18.625.252/0001-71
INSCRIÇÃO ESTADUAL: ISENTA
RUA MATO GROSSO SUL Nº 19 Q 02 – CARIBE
CEP 68.457-110
FONE: 094 3787 3353
E-mail: construtoracme@outlook.com

TOMADA DE PREÇOS Nº TP-CPL-003/2014-SEMEC


PROCESSO Nº 20140508-SEMEC


Maria do Carmo Rita
Presidente da CPUPMT
Port. Nº 0529/2014-GP

REGULARIDADE FISCAL E TRABALHISTA


Luzelda F. Leão
Membro da CPUPMT
Port. Nº 0529/2014-GP


Sandra S. M. Leão
Membro da CPUPMT
Port. Nº 0529/2014-GP

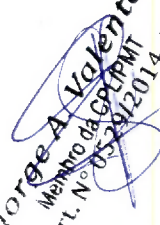
Jorge A. Valente
Membro da CPUPMT
Port. Nº 0529/2014-GP


Domingos S. L. Paixão
Membro da CPUPMT
Port. Nº 0529/2014-GP



132



MINISTÉRIO DA FAZENDA
Procuradoria-Geral da Fazenda Nacional
Secretaria da Receita Federal do Brasil

CERTIDÃO CONJUNTA NEGATIVA
DE DÉBITOS RELATIVOS AOS TRIBUTOS FEDERAIS E À DÍVIDA ATIVA DA UNIÃO

Nome: CONSTRUTORA CASTRO MOIA EMPREENDIMENTOS LTDA - ME
CNPJ: 18.625.252/0001-71

Ressalvado o direito de a Fazenda Nacional cobrar e inscrever quaisquer dívidas de responsabilidade do sujeito passivo acima identificado que vierem a ser apuradas, é certificado que não constam pendências em seu nome, relativas a tributos administrados pela Secretaria da Receita Federal do Brasil (RFB) e a inscrições em Dívida Ativa da União junto à Procuradoria-Geral da Fazenda Nacional (PGFN).

Esta certidão, emitida em nome da matriz e válida para todas as suas filiais, refere-se exclusivamente à situação do sujeito passivo no âmbito da RFB e da PGFN, não abrangendo as contribuições previdenciárias e as contribuições devidas, por lei, a terceiros, inclusive as inscritas em Dívida Ativa do Instituto Nacional do Seguro Social (INSS), objeto de certidão específica.

A aceitação desta certidão está condicionada à verificação de sua autenticidade na Internet, nos endereços <<http://www.receita.fazenda.gov.br>> ou <<http://www.pgfn.fazenda.gov.br>>.

Certidão emitida com base na Portaria Conjunta PGFN/RFB nº 3, de 02/05/2007.

Emitida às 19:20:05 do dia 07/02/2014 <hora e data de Brasília>.

Válida até 06/08/2014.

Código de controle da certidão: **7C7F.CD39.F9E7.C039**

Certidão emitida gratuitamente.

Atenção: qualquer rasura ou emenda invalidará este documento.

Maria do Carmo Rita
Presidente da CPLPMT
Port. Nº 0529/2014-GP

Luzeilda F. Leão
Membro da CPLPMT
Port. Nº 0529/2014-GP

Sandra S. M. Leão
Membro da CPLPMT
Port. Nº 0529/2014-GP

Jorge A. Valente
Membro da CPLPMT
Port. Nº 0529/2014-GP

Domingos S. L. Paixão
Membro da CPLPMT
Port. Nº 0529/2014-GP

133



Prefeitura Municipal de Tucuruí
Secretaria Municipal de Finanças
Departamento Municipal de Tributação
Certidão Negativa
Número: 00244/2014

Contribuinte

Código: 00021397-7

Razão Social: CONSTRUTORA CASTRO MOIA
EMPREENDEIMENTOS LTDA - MEEndereço: RUA MATO GROSSO DO SUL, 19
Bairro: CARIPÉNome: CONSTRUTORA CASTRO MOIA
EMPREENDEIMENTOS LTDA - ME

CPF/CNPJ: 18.625.252/0001-71


Complemento: QUADRA 02
Distrito: TUCURUÍ**Inscrição(ões) Municipal(is)**


Cadastros Econômicos - ALVARÁ: 33787

Certificamos para os devidos fins de direito, em atenção ao requerimento da parte interessada ou a quem possa interessar, que o contribuinte acima citado, não consta nenhum débito municipal sob sua responsabilidade. Portanto não existe débito em aberto de impostos municipais e seus adicionais até a presente data. Ressalvando o direito da Fazenda Municipal cobrar quaisquer débito, caso venha a ser apurado.

E, para constar, firmo a presente Certidão com validade até **14 de SETEMBRO de 2014**.

Tucuruí - PA, 16 de JUNHO de 2014.

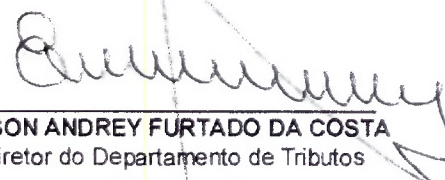
JANE SHEILA VAZ RODRIGUES
Secretário de Finanças
EDSON ANDREY FURTADO DA COSTA
Diretor do Departamento de Tributos 
Maria do Carmo Rita
Presidente da CPU/PMT
Port. Nº 0529/2014-GP
Jorge A. Valente
Membro da CPU/PMT
Port. Nº 0529/2014-GP
Luzia E. Leão
Membro da CPU/PMT
Port. Nº 0529/2014-GP
Sandra S. M. Leão
Membro da CPU/PMT
Port. Nº 0529/2014-GP
Domingos S. L. Paixão
Membro da CPU/PMT
Port. Nº 0529/2014-GP

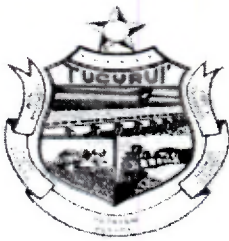

Prefeitura Municipal de Tucuruí

2014**Alvará de Licença Para:
FUNCIONAMENTO****Nome Fantasia:****Razão Social: CONSTRUTORA CASTRO MOIA EMPREENDIMENTOS
LTDA - ME****Endereço: RUA MATO GROSSO, 19, CARIPE****Inscrição Municipal: 33787****CPF/CNPJ: 18.625.252/0001-71****Atividade: CONSTRUÇÃO DE EDIFÍCIOS**

Sandra S. M. Leão
Membro da CPUPMT
Port. Nº 0529/2014-GP

Restrições / Horário de funcionamento:**Emissão: 09 de JANEIRO de 2014****validade: 31 de DEZEMBRO de 2014**

Maria do Carmo Rita
Presidente da CPUPMT
Port. Nº 0529/2014-GP

Marcion Soares Baia
MARCION SOARES BAIA
Fiscal de Tributação

Jane Sheila Vaz Rodrigues
Sec. Municipal de Finanças
JANE SHEILA VAZ RODRIGUES

Edson Andrey Furtado da Costa
Dir. de Tributação
EDSON ANDREY FURTADO DA COSTA

Domingos S. L. Paixão
Membro da CPUPMT
Port. Nº 0529/2014-GP

Luzia F. Leão
Membro da CPUPMT
Port. Nº 0529/2014-GP

Jorge A. Valente
Membro da CPUPMT
Port. Nº 0529/2014-GP

135



MINISTÉRIO DA FAZENDA
Secretaria da Receita Federal do Brasil

CERTIDÃO NEGATIVA
DE DÉBITOS RELATIVOS ÀS CONTRIBUIÇÕES
PREVIDENCIÁRIAS E ÀS DE TERCEIROS

Nº 033232014-88888252

Nome: CONSTRUTORA CASTRO MOIA EMPREENDIMENTOS LTDA

- ME

CNPJ: 18.625.252/0001-71

Ressalvado o direito de a Fazenda Nacional cobrar e inscrever quaisquer dívidas de responsabilidade do sujeito passivo acima identificado que vierem a ser apuradas, é certificado que não constam pendências em seu nome relativas a contribuições administradas pela Secretaria da Receita Federal do Brasil (RFB) e a inscrições em Dívida Ativa da União (DAU).

Esta certidão, emitida em nome da matriz e válida para todas as suas filiais, refere-se exclusivamente às contribuições previdenciárias e às contribuições devidas, por lei, a terceiros, inclusive às inscritas em DAU, não abrangendo os demais tributos administrados pela RFB e as demais inscrições em DAU, administradas pela Procuradoria-Geral da Fazenda Nacional (PGFN), objeto de Certidão Conjunta PGFN/RFB.

Esta certidão é válida para as finalidades previstas no art. 47 da Lei nº 8.212 de 24 de julho de 1991, exceto para:

- averbação de obra de construção civil no Registro de Imóveis;
- redução de capital social, transferência de controle de cotas de sociedade limitada e cisão parcial ou transformação de entidade ou de sociedade sociedade empresária simples;
- baixa de firma individual ou de empresário, conforme definido pelo art. 931 da Lei nº 10.406, de 10 de Janeiro de 2002 - Código Civil, extinção de entidade ou sociedade empresária ou simples.

A aceitação desta certidão está condicionada à finalidade para a qual foi emitida e à verificação de sua autenticidade na Internet, no endereço <<http://www.receita.fazenda.gov.br>>

Certidão emitida com base na Portaria Conjunta PGFN/RFB nº 01, de 20 de janeiro de 2010.

Emitida em 08/02/2014.

Válida até 07/08/2014.

Certidão emitida gratuitamente.

Atenção: qualquer rasura ou emenda invalidará este documento.

Sandra S. M. Leão
Sandra S. M. Leão
Membro da CPUPMT
Port. Nº 0529/2014-GP

Luzelda F. Leão
Luzelda F. Leão
Membro da CPUPMT
Port. Nº 0529/2014-GP

Maria do Carmo Rita
Maria do Carmo Rita
Presidente da CPUPMT
Port. Nº 0529/2014-GP

Domingos S. L. Paixão
Domingos S. L. Paixão
Membro da CPUPMT
Port. Nº 0529/2014-GP

Jorge A. Valente
Jorge A. Valente
Membro da CPUPMT
Port. Nº 0529/2014-GP

**Certificado de Regularidade do FGTS - CRF****Inscrição:** 18625252/0001-71**Razão Social:** CONSTRUTORA CASTRO MOIA EMPREENDIMENTOS LTDA ME**Endereço:** R MATO GROSSO DO SUL 19 QD 02 / CARIBE / TUCURUI / PA / 68457-110

A Caixa Econômica Federal, no uso da atribuição que lhe confere o Art. 7, da Lei 8.036, de 11 de maio de 1990, certifica que, nesta data, a empresa acima identificada encontra-se em situação regular perante o Fundo de Garantia do Tempo de Serviço - FGTS.

O presente Certificado não servirá de prova contra cobrança de quaisquer débitos referentes a contribuições e/ou encargos devidos, decorrentes das obrigações com o FGTS.

Validade: 09/06/2014 a 08/07/2014**Certificação Número:** 2014060909591482916900

Informação obtida em 18/06/2014, às 08:33:26.

A utilização deste Certificado para os fins previstos em Lei está condicionada à verificação de autenticidade no site da Caixa:
www.caixa.gov.br

Maria do Carmo Rita
Presidente da CPLPMT
Port. N.º 0529/2014-GP

Sandra S. M. Leão
Membro da CPLPMT
Port. N.º 0529/2014-GP

Luzelda F. Leão
Membro da CPLPMT
Port. N.º 0529/2014-GP

Jorge A. Valente
Membro da CPLPMT
Port. N.º 0529/2014-GP

Domingos S. L. Paixão
Membro da CPLPMT
Port. N.º 0529/2014-GP



PODER JUDICIÁRIO
JUSTIÇA DO TRABALHO

CERTIDÃO NEGATIVA DE DÉBITOS TRABALHISTAS

Nome: CONSTRUTORA CASTRO MOIA EMPREENDIMENTOS LTDA - ME (MATRIZ E FILIAIS)
CNPJ: 18.625.252/0001-71
Certidão nº: 43834348/2014
Expedição: 25/02/2014, às 14:29:09
Validade: 23/08/2014 - 180 (cento e oitenta) dias, contados da data de sua expedição.

Certifica-se que **CONSTRUTORA CASTRO MOIA EMPREENDIMENTOS LTDA - ME (MATRIZ E FILIAIS)**, inscrito(a) no CNPJ sob o nº 18.625.252/0001-71, **NÃO CONSTA** do Banco Nacional de Devedores Trabalhistas.

Certidão emitida com base no art. 642-A da Consolidação das Leis do Trabalho, acrescentado pela Lei nº 12.440, de 7 de julho de 2011, e na Resolução Administrativa nº 1470/2011 do Tribunal Superior do Trabalho, de 24 de agosto de 2011.

Os dados constantes desta Certidão são de responsabilidade dos Tribunais do Trabalho e estão atualizados até 2 (dois) dias anteriores à data da sua expedição.

No caso de pessoa jurídica, a Certidão atesta a empresa em relação a todos os seus estabelecimentos, agências ou filiais.

A aceitação desta certidão condiciona-se à verificação de sua autenticidade no portal do Tribunal Superior do Trabalho na Internet (<http://www.tst.jus.br>).

Certidão emitida gratuitamente.

INFORMAÇÃO IMPORTANTE

Do Banco Nacional de Devedores Trabalhistas constam os dados necessários à identificação das pessoas naturais e jurídicas inadimplentes perante a Justiça do Trabalho quanto às obrigações estabelecidas em sentença condenatória transitada em julgado ou em acordos judiciais trabalhistas, inclusive no concernente aos recolhimentos previdenciários, a honorários, a custas, a emolumentos ou a recolhimentos determinados em lei; ou decorrentes de execução de acordos firmados perante o Ministério Público do Trabalho ou Comissão de Conciliação Prévia.

Sandra S. M. Leão
Membro da CPLUPMT
Port. Nº 0529/2014-GP

Jorge A. Valente
Membro da CPLUPMT
Port. Nº 0529/2014-GP

Maria do Carmo Rita
Presidente da CPLUPMT
Port. Nº 0529/2014-GP

Domingos S. L. Paixão
Membro da CPLUPMT
Port. Nº 0529/2014-GP



CNPJ Nº 18.625.252/0001-71
INSCRIÇÃO ESTADUAL: ISENTA
RUA MATO GROSSO SUL Nº 19 Q 02 – CARIBE
CEP 68.457-110
FONE: 094 3787 3353
E-mail: construtoracme@outlook.com

TOMADA DE PREÇOS Nº TP-CPL-003/2014-SEMEC

PROCESSO Nº 20140508-SEMEC


Sandra S. M. Leão
Membro da CPLPMT
Port. Nº 0529/2014-GP


Luzeilda F. Leão
Membro da CPLPMT
Port. Nº 0529/2014-GP


Maria do Carmo Rita
Presidente da CPLPMT
Port. Nº 0529/2014-GP

QUALIFICAÇÃO ECONÔMICO-FINANCEIRA


Jorge A. Valente
Membro da CPLPMT
Port. Nº 0529/2014-GP


Domingos S. L. Palxão
Membro da CPLPMT
Port. Nº 0529/2014-GP



PODER JUDICIÁRIO

TRIBUNAL DE JUSTIÇA DO ESTADO DO PARÁ
FÓRUM CÍVEL DA COMARCA DE TUCURUÍ

CERTIDÃO JUDICIAL CÍVEL NEGATIVA

Certifico, que a requerimento da parte interessada, revendo os registros de distribuição, de 1º de janeiro de 1993, até a presente data, em face de CONSTRUTORA CASTRO MOIA EMPREENDIMENTOS LTDA-ME, CNPJ 18.625.252/0001-71, residente em RUA MATO GROSSO DO SUL, 19 - QUADRA 02 - BAIRRO CARIBE - TUCURUI/PA, NADA CONSTA na Justiça Estadual de 1º grau do Estado do Pará, referente a AÇÕES CIVEIS em que é parte como requerido(a).

Observações:

1. Certidão expedida gratuitamente, através da Central de Distribuição deste Fórum.
2. A informação do nº do CPF ou CNPJ acima é de responsabilidade do solicitante da certidão, devendo a titularidade ser conferida pelo interessado e destinatário, sob pena de incorrer na prática dos atos típicos previstos nos arts. 299 § 1º, art.301 e 304 do Código Penal Brasileiro.
3. A autenticidade desta certidão poderá ser confirmada na página do Tribunal de Justiça do Estado do Pará(www.tjpa.jus.br), no menu de consultas.
4. Este documento é válido somente por 90(noventa) dias.
5. A autenticidade poderá ser efetivada, no máximo, até 90(noventa) dias após sua expedição.

terça-feira, 27 maio, 2014

ANA FÁTIMA LOPES RENDEIRO
CENTRAL DE DISTRIBUIÇÃO DE TUCURUÍ
COMARCA DE TUCURUÍ

Sandra S. M. Leão
Membro da CPU/PMT
Port. Nº 0529/2014-GP

Luzeilda F. Leão
Membro da CPU/PMT
Port. Nº 0529/2014-GP

Jorge A. Valente
Membro da CPU/PMT
Port. Nº 0529/2014-GP

Maria do Carmo Rita
Presidente da CPU/PMT
Port. Nº 0529/2014-GP

Domingos S. L. Paixão
Membro da CPU/PMT
Port. Nº 0529/2014-GP

As informações contidas nesta Certidão referem-se a existência de Ações da Execução Fiscal, Municipal ou Estadual, Execução patrimonial, Falência e recuperação Judicial (Concordata), Cível e Comercial, Família, Interdição/Tutela/Curatela, Inventário e etc...

Certidão em conformidade com o provimento 19/2009 - CJRMB, que institui certidão única para feitos cíveis.

Certidão expedida gratuitamente em : 27/5/2014 14:13:25

CONTROLE: 05271403023124

Válida até 25/08/2014 00:00:00

Esta certidão é emitida apenas para pessoas com maior idade civil.

Libra (061ana)

Comprovação de autenticidade da certidão no site <http://www.tjpa.jus.br>

Esta certidão tem efeito de certidão negativa para processos de Falência, concordata (ainda remanescentes) ou recuperação judicial.

CONSTRUTORA CASTRO MOIA EMPREENDIMENTOS LTDA - ME

Rua Mato Grosso do Sul, nº 19, Quadra 2, Caripé - Tucuruí - PA - CEP. 68.457-110

CNPJ: 18.625.252/0001-71

NIRE: 15201320579, em 06/08/2013

**BALANÇO PATRIMONIAL****31/12/2013****ATIVO****ATIVO CIRCULANTE****DISPONÍVEL**

Caixa	R\$	195.384,38	R\$	216.528,80
Bancos c/ Movimento	R\$	19.469,00		
Aplicações Financeiras	R\$	1.675,42		

R\$ 427.543,78**CRÉDITOS**

Duplicatas a Receber	R\$	211.014,98	R\$	211.014,98
----------------------	-----	------------	-----	------------


ATIVO NÃO-CIRCULANTE**IMOBILIZADO**

Terreno	R\$	38.000,00	R\$	42.817,24
Maq., Aparelhos e Equip.	R\$	4.870,00		
(-) Depreciações Acumuladas	R\$	(52,76)		

R\$ 42.817,24**TOTAL DO ATIVO****R\$ 470.361,02**

Sob as penas da lei, declaramos que as informações aqui contidas são verdadeiras e nos responsabilizamos por elas. As informações foram extraídas das folhas nº 1 a 26, do Livro Diário nº 002, registrado na Junta Comercial do Estado do Pará, sob nº 14/143834-7, em 11/06/2014.

Tucuruí(PA), 31 de dezembro de 2013.

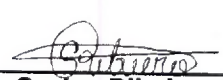
Carlos Santos Ribeiro Gonçalves
Sócio-Administrador

CPF nº 028.326.632-57

R.G. 7007571 PCII/PA


João Maria Lobato de Souza

CRC/PA 13.287/O-0 - Contabilista

RG: 3221607

CPF N 612.061.642-04


Luzia F. Leão
 Membro da CPLPMT
 Port. Nº 0529/2014-GP


Jorge A. Valente
 Membro da CPLPMT
 Port. Nº 0529/2014-GP


Maria do Carmo Rita
 Presidente da CPLPMT
 Port. Nº 0529/2014-GP


Domingos S. L. Paixão
 Membro da CPLPMT
 Port. Nº 0529/2014-GP

141

Pág. 002

JUCEPA
 JUNTA COMERCIAL DO
 ESTADO DO PARÁ

CONSTRUTORA CASTRO MOIA EMPREENDIMENTOS LTDA - ME

Rua Mato Grosso do Sul, nº 19, Quadra 2, Caripé - Tucuruí - PA - CEP. 68.457-110

CNPJ: 18.625.252/0001-71

NIRE: 15201320579, em 06/08/2013

BALANÇO PATRIMONIAL
31/12/2013
PASSIVO
PASSIVO CIRCULANTE

 FORNECEDORES DIVERSOS
 OBRIGAÇÕES TRIBUTÁRIAS
 OBRIGAÇÕES TRAB E SOCIAIS

 R\$ 13.487,00
 R\$ 22.481,37
 R\$ 15.358,97

R\$

51.327,34

PATRIMÔNIO LÍQUIDO

 CAPITAL SOCIAL
 LUCROS ACUMULADOS

 R\$ 300.000,00
 R\$ 119.033,68

R\$

419.033,68

TOTAL DO PASSIVO

R\$

470.361,02

Sob as penas da lei, declaramos que as informações aqui contidas são verdadeiras e nos responsabilizamos por elas. As informações foram extraídas das folhas nº 1 a 26, do Livro Diário nº 002, registrado na Junta Comercial do Estado do Pará, sob nº 14/143834-7, em 11/06/2014.

Tucuruí(Pa), 31 de dezembro de 2013.

Carlos Santos Ribeiro Gonçalves
Carlos Santos Ribeiro Gonçalves
Sócio-Administrador
 CPF nº 028.326.632-57
 R.G. 7007571 PCII/PA


João Maria Lobato de Souza
João Maria Lobato de Souza
 CRC/PA 18.287/O-0 Contabilista
 RG-3221607
 CPF N 612.061.642-04

Sandra S. M. Leão
Sandra S. M. Leão
 Membro da CPUPMT
 Port. Nº 0529/2014-GP

Maria do Carmo Rita
Maria do Carmo Rita
 Presidente da CPUPMT
 Port. Nº 0529/2014-GP

Jorge A. Valente
Jorge A. Valente
 Membro da CPUPMT
 Port. Nº 0529/2014-GP

Domingos S. L. Paixão
Domingos S. L. Paixão
 Membro da CPUPMT
 Port. Nº 0529/2014-GP

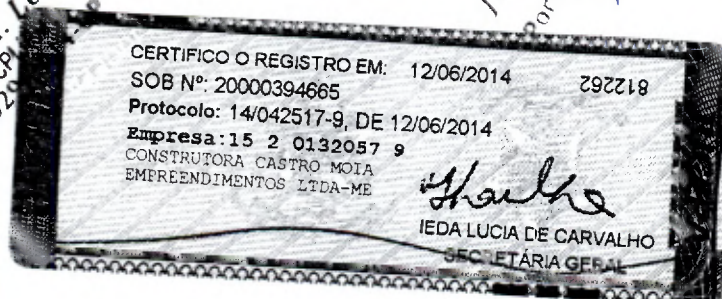

CONSTRUTORA CASTRO MOIA EMPREENDIMENTOS LTDA - ME

Rua Mato Grosso do Sul, nº 19, Quadra 2, Caripé - Tucuruí - PA - CEP. 68.457-110

CNPJ: 18.625.252/0001-71

NIRE: 15201320579, em 06/08/2013

**DEMONSTRAÇÃO DO RESULTADO DO EXERCÍCIO - DRE**
31/12/2013


1 RECEITA OPERACIONAL LÍQUIDA		R\$	287.585,35
(+) RECEITAS		R\$	310.066,72
Receita de Serviços a Prazo	R\$	310.066,72	
(-) DEDUÇÕES DA RECEITA		R\$	22.481,37
Impostos Incidentes sobre Vendas	R\$	22.481,37	
CUSTO OPERACIONAL		R\$	156.946,05
Custo dos Produtos Vendidos	R\$	156.946,05	
3 LUCRO BRUTO (1-2)		R\$	130.639,30
4 DESPESAS E (RECEITAS) OPERACIONAIS		R\$	11.568,27
(+) Despesas Administrativas	R\$	11.568,27	
5 LUCRO ANTES DO RESULTADO FINANCEIRO LÍQUIDO		R\$	119.071,03
6 RESULTADO FINANCEIRO LÍQUIDO		R\$	(37,35)
(+) Receitas Financeiras	R\$	-	
(-) Despesas Financeiras	R\$	37,35	
7 LUCRO ANTES DA CONT. SOCIAL E IMPOSTO DE RENDA		R\$	119.033,68
8 LUCRO LÍQUIDO DO EXERCÍCIO		R\$	119.033,68

Sob as penas da lei, declaramos que as informações aqui contidas são verdadeiras e nos responsabilizamos por elas. As informações foram extraídas das folhas nº 1 a 26, do Livro Diário nº 002, registrado na Junta Comercial do Estado do Pará, sob nº 14/143834-7, em 11/06/2014.

Tucuruí(PA), 31 de dezembro de 2013.


Carlos Santos Ribeiro Gonçalves
 Sócio-Administrador
 CPF nº 028.326.632-57
 R.G. 7007571 PCII/PA


Sandra S. M. Leão
 Presidente da CPLPMT
 Port. Nº 0529/2014-GP

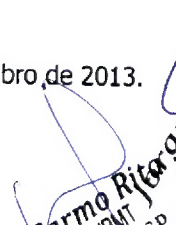
Maria do Carmo Ribeiro A. Valente
 Membro da CPLPMT
 Port. Nº 0529/2014-GP


João Maria Lobato de Souza
 CRC/PA 13.287/O-0 - Contabilista
 RG: 8221507
 CPF N 612.061.642-0*


Domingos S. L. Paixão
 Membro da CPLPMT
 Port. Nº 0529/2014-GP

CONSTRUTORA CASTRO MOIA EMPREENDIMENTOS LTDA - ME

Rua Mato Grosso do Sul, nº 19, Quadra 2, Caripé - Tucuruí - PA - CEP. 68.457-110

CNPJ: 18.625.252/0001-71

NIRE: 15201320579, em 06/08/2013


DEMONSTRAÇÃO DAS MUTAÇÕES DO PATRIMÔNIO LÍQUIDO
DMPL EM 31/12/2013

HISTÓRICO	CAPITAL REALIZADO	RESERVAS DE LUCROS	LUCRO LÍQUIDO EXERCÍCIO	PREJUÍZOS ACUMULADOS	TOTAL
Em 06/08/2013	300.000,00	-	-	-	300.000,00
Aumento Capital	-	-	-	-	-
Capital Integralizado	-	-	-	-	-
Capital a Integralizar	-	-	-	-	-
Reservas de Lucros	-	-	-	-	-
Lucro Líquido Exercício	-	-	119.033,68	-	119.033,68
Lucro Distribuído	-	-	-	-	-
Lucros Transf. Reserva	-	-	-	-	-
Reserva transf. p/capital	-	-	-	-	-
Prejuízo absorvido p/Reserva	-	-	-	-	-
Saldo em 31/12/2013	300.000,00	-	119.033,68	-	419.033,68


Sob as penas da lei, declaramos que as informações aqui contidas são verdadeiras e nos responsabilizamos por elas. As informações foram extraídas das folhas nº 1 a 26, do Livro Diário nº 002, registrado na Junta Comercial do Estado do Pará, sob nº 14/143834-7, em 11/06/2014.


Tucuruí(Pa), 31 de dezembro de 2013.



Carlos Santos Ribeiro Gonçalves
Sócio-Administrador

CPF nº 028.326.632-57

R.G. 7007571 PCII/PA

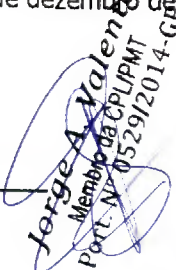
Jorge A. Valente
 Membro da CPLPMT
 Port. N.º 0529/2014-GP

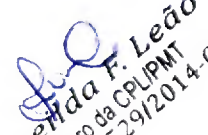

Luzelda F. Leão
 Membro da CPLPMT
 Port. N.º 0529/2014-GP

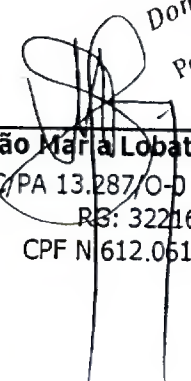
João Maria Lobato de Souza

CRC/PA 13.287/O-0 - Contabilista

RG: 3221607

CPF N.º 612.061.642-04

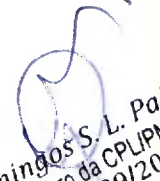
Domingos S. L. Paixão
 Membro da CPLPMT
 Port. N.º 0529/2014-GP

CONSTRUTORA CASTRO MOIA EMPREENDIMENTOS LTDA - ME

Rua Mato Grosso do Sul, nº 19, Quadra 2, Caripé - Tucuruí - PA - CEP. 68.457-110

CNPJ: 18.625.252/0001-71

NIRE: 15201320579, em 06/08/2013



SITUAÇÃO FINANCEIRA DA EMPRESA
31/12/2013

1. LIQUIDEZ GERALATIVO CIRCULANTE + ATIVO R. A LONGO PRAZO

427.543,78

427.543,78

8,33

PASSIVO CIRCULANTE + PASSIVO EX. LONGO PRAZO

51.327,34

51.327,34

2. LIQUIDEZ CORRENTEATIVO CIRCULANTE

427.543,78

427.543,78

8,33

PASSIVO CIRCULANTE

51.327,34

51.327,34

LIQUIDEZ SECAATIVO CIRCULANTE - ESTOQUE

427.543,78

427.543,78

8,33

PASSIVO CIRCULANTE

51.327,34

51.327,34

4. SOLVÊNCIA GERALATIVO TOTAL

470.361,02

470.361,02

9,16

PASSIVO CIRCULANTE + PASSIVO EXIG. A L. PRAZ

51.327,34

51.327,34

5. GRAU DE ENDIVIDAMENTOPASSIVO CIRCULANTE + PASSIVO EXIG. L. PRAZO

51.327,34

51.327,34

0,11

ATIVO TOTAL

470.361,02

470.361,02

Sob as penas da lei, declaramos que as informações aqui contidas são verdadeiras e nos responsabilizamos por elas. As informações foram extraídas das informações nº 1 a 26, do Livro Diário nº 002, registrado na Junta Comercial do Estado do Pará, sob nº 147143834-7, em 11/06/2014.

Luzelida F. Leão
 Luzelida F. Leão
 Membro da CPLPMT
 Port. Nº 0529/2014-GP

Tucuruí(Pa), 31 de dezembro de 2013.

Carlos Santos Ribeiro Gonçalves
 Carlos Santos Ribeiro Gonçalves
 Sócio-Administrador
 CPF nº 028.326.632-57
 R.G. 7007571 PCII/PA

Jorge A. Valente
 Jorge A. Valente
 Membro da CPLPMT
 Port. Nº 0529/2014-GP

Maria da Carmo Rita
 Maria da Carmo Rita
 Presidente da CPLPMT
 Port. Nº 0529/2014-GP

João Maria Lobato de Souza
 João Maria Lobato de Souza
 CRC/PA 13.287/O-0 - Contabilista
 RG: 3221607
 CPF N 612.061.642-04

Domingos S. L. Paixão
 Domingos S. L. Paixão
 Membro da CPLPMT
 Port. Nº 0529/2014-GP



CONSTRUTORA CASTRO MOIA EMPREENDIMENTOS LTDA - ME

Rua Mato Grosso do Sul, nº 19, Quadra 2, Caripé - Tucuruí - PA - CEP. 68.457-110

CNPJ: 18.625.252/0001-71

NIRE: 15201320579, em 06/08/2013

FATURAMENTO 2013

MESES	VENDA DE SERVIÇOS	TOTAL GERAL
jan/13	-	-
fev/13	-	-
mar/13	-	-
abr/13	-	-
mai/13	-	-
jun/13	-	-
jul/13	-	-
ago/13	59.970,45	59.970,45
set/13	75.650,12	75.650,12
out/13	91.245,65	91.245,65
nov/13	84.200,50	84.200,50
dez/13	-	-
TOTAIS	311.066,72	311.066,72

Luzeilda F. Leão
Membro da CPU/PMT
Port. Nº 0529/2014-GP

Maria do Carmo Rita
Presidente da CPU/PMT
Port. Nº 0529/2014-GP

Sandra S. M. Leão
Membro da CPU/PMT
Port. Nº 0529/2014-GP

Sob as penas da lei, declaramos que as informações aqui contidas são verdadeiras e nos responsabilizamos por elas. As informações foram extraídas das folhas nº 1 a 26, do Livro Diário nº 002, registrado na Junta Comercial do Estado do Pará, sob nº 14/143834-7, em 11/06/2014.

Tucuruí(Pa), 31 de dezembro de 2013

Carlos Santos Ribeiro Gonçalves
Carlos Santos Ribeiro Gonçalves
Sócio-Administrador
CPF nº 028.326.632-57
R.G. 7007571 PCII/PA

João Maria Lobato de Souza
João Maria Lobato de Souza
CRC/PA 13.287/0-0 - Contabilista
RG: 322.607
CPF N 612.061.642-04

Jorge A. Valente
Membro da CPU/PMT
Port. Nº 0529/2014-GP

Domingos S. L. Poixão
Membro da CPU/PMT
Port. Nº 0529/2014-GP

CONSTRUTORA CASTRO MOIA EMPREENDIMENTOS LTDA - ME

Rua Mato Grosso do Sul, nº 19, Quadra 2, Caripé - Tucuruí - PA - CEP. 68.457-110

CNPJ: 18.625.252/0001-71

NIRE: 15201320579, em 06/08/2013



Em referência ao Balanço Patrimonial referente o exercício findo em 31/12/2013.

Explicamos:

a - A empresa não possui Conselho Fiscal instalado

b - A empresa não possui Auditoria Independente

Luiz E. F. Leão
Membro da CPLPMT
Port. Nº 0529/2014-GP

Maria do Carmo Rita
Presidente da CPLPMT
Port. Nº 0529/2014-GP

Sob as penas da lei, declaramos que as informações aqui contidas são verdadeiras e nos responsabilizamos por elas. As informações foram extraídas das folhas nº 1 a 26, do Livro Diário nº 002, registrado na Junta Comercial do Estado do Pará, sob nº 14/143834-7, em 11/06/2014.

Tucuruí(Pa), 31 de dezembro de 2013.

Carlos Santos Ribeiro
Carlos Santos Ribeiro Gonçalves
Sócio-Administrador

CPF nº 028.326.632-57

R.G. 7007571 PCII/PA

João Maria Lobato de Souza
João Maria Lobato de Souza
CRC/PA 13.287/O-0 - Contabilista

RG: 3221607

CPF N 612.061.642-04

Jorge A. Valente
Membro da CPLPMT
Port. Nº 0529/2014-GP

Sandra S. M. Leão
Sandra S. M. Leão
Membro da CPLPMT
Port. Nº 0529/2014-GP

Domingos S. L. Paixão
Domingos S. L. Paixão
Membro da CPLPMT
Port. Nº 0529/2014-GP

CONSTRUTORA CASTRO MOIA EMPREENDIMENTOS LTDA - ME

Rua Mato Grosso do Sul, nº 19, Quadra 2, Caripé - Tucuruí - PA - CEP. 68.457-110

CNPJ: 18.625.252/0001-71

NIRE: 15201320579, em 06/08/2013


**Notas Explicativas às Demonstrações Contábeis referente ao exercício encerrado em
31/12/2013**
1. Contexto Operacional

A empresa Construtora Castro Moia Empreendimentos Ltda-ME, atua no ramo da prestação de serviços da Construção Civil.

2. Apresentação das Demonstrações Contábeis

As demonstrações contábeis foram elaboradas em obediência aos preceitos da Legislação Comercial, da Lei das Sociedades Anônimas e dos Princípios Fundamentais da Contabilidade.

3. Principais Práticas Contábeis

- a) O resultado das Operações foi apurado em conformidade com o Regime Contábil de Competência de Exercícios;
- b) A empresa adota forma de tributação o Simples Nacional;
- c) Os Ativos Circulantes e Não-Circulantes estão demonstrados pelos seus valores originais;
A grande concentração de recursos no Circulante deu-se em virtude do Capital Social da empresa, integralizado em moeda corrente e aplicado no Caixa. Como a empresa iniciou as atividades com faturamento significativo, concentrou recursos a receber na conta clientes, cujo prazo de recebimento é de curto prazo;
- d) Passivo Circulante e Não-Circulante estão demonstrados por seus valores originais,
- e) Patrimônio Líquido: Representado pelo Capital Social de R\$300.000,00, aumentou em virtude do lucro do exercício, auferidos em R\$119.033,68;

Sob as penas da lei, declaramos que as informações aqui contidas são verdadeiras e nos responsabilizamos por elas. As Informações foram extraídas das folhas nº 1 a 26, do Livro Diário nº 002, registrado na Junta Comercial do Estado do Pará, sob nº 14/143834-7, em 11/06/2014.

Sandra S. M. Leão
Sandra S. M. Leão
Membro da CPU/PMT
Port. Nº 0529/2014-GP

Tucuruí(Pa), 31 de dezembro de 2013.

Carlos Santos Ribeiro Gonçalves
Carlos Santos Ribeiro Gonçalves
Sócio-Administrador
CPF nº 028.326.632-57
R.G. 7007571 PCII/PA

Luiz F. Leão
Luiz F. Leão
Membro da CPU/PMT
Port. Nº 0529/2014-GP

João Maria Lobato de Souza
João Maria Lobato de Souza
CRC/PA 13.287/O-0 - Contabilista
RG: 3221607
CPF N 612.061.642-04

Jorge A. Valente
Jorge A. Valente
Membro da CPU/PMT
Port. Nº 0529/2014-GP

Domingos S. L. Paixão
Domingos S. L. Paixão
Membro da CPU/PMT
Port. Nº 0529/2014-GP

**CONSELHO REGIONAL DE CONTABILIDADE DO
ESTADO DO PARÁ****CERTIDÃO DE REGULARIDADE PROFISSIONAL**

O CONSELHO REGIONAL DE CONTABILIDADE DO ESTADO DO PARÁ CERTIFICA que o profissional identificado no presente documento encontra-se em situação REGULAR neste Regional, apto ao exercício da atividade contábil nesta data, de acordo com as suas prerrogativas profissionais, conforme estabelecido no art. 25 e 26 do Decreto-Lei n.º 9.295/46.

Informamos que a presente certidão não quita nem invalida quaisquer débitos ou infrações que, posteriormente, venham a ser apurados contra o titular deste registro, bem como não atesta a regularidade dos trabalhos técnicos elaborados pelo profissional da Contabilidade.

**CONSELHO REGIONAL DE CONTABILIDADE - PA**

Certidão n.º: PA/2014/00011207

Nome: JOAO MARIA LOBATO DE SOUZA CPF: 612.061.642-04

CRC/UF n.º PA-013287/O Categoria: TÉCNICO EM CONTABILIDADE

Validade: 16.09.2014

Finalidade: BALANÇO PATRIMONIAL, REGISTRADO NA JUNTA COMERCIAL

Confirme a existência deste documento na página www.crcpa.org.br, mediante número de controle a seguir:

CPF : 612.061.642-04 Controle : 8731.8175.7120.8575

Sandra S. M. Leão
Sandra S. M. Leão
Membro da CPU/PMT
Port. Nº 0529/2014-GP

Luzia F. Leão
Luzia F. Leão
Membro da CPU/PMT
Port. Nº 0529/2014-GP

Jorge A. Valente
Jorge A. Valente
Membro da CPU/PMT
Port. Nº 0529/2014-GP

Maria do Carmo Rita
Maria do Carmo Rita
Presidente da CPU/PMT
Port. Nº 0529/2014-GP

Domingos S. L. Paixão
Domingos S. L. Paixão
Membro da CPU/PMT
Port. Nº 0529/2014-GP



CNPJ Nº 18.625.252/0001-71
INSCRIÇÃO ESTADUAL: ISENTA
RUA MATO GROSSO SUL Nº 19 Q 02 – CARIBE
CEP 68.457-110
FONE: 094 3787 3353
E-mail: construtoracme@outlook.com

TOMADA DE PREÇOS Nº TP-CPL-003/2014-SEMEC


PROCESSO Nº 20140508-SEMEC


Luzelida F. Leão
Membro da CPLPMT
Port. Nº 0529/2014-GP


Maria do Carmo Rita
Presidente da CPLPMT
Port. Nº 0529/2014-GP

QUALIFICAÇÃO TÉCNICA


Sandra S. M. Leão
Membro da CPLPMT
Port. Nº 0529/2014-GP

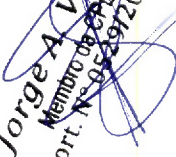
Jorge A. Valente
Membro da CPLPMT
Port. Nº 0529/2014-GP


Domingos S. L. Paixão
Membro da CPLPMT
Port. Nº 0529/2014-GP



**Conselho Regional de Engenharia e
Agronomia da Pará**
CERTIDÃO DE REGISTRO E QUITAÇÃO PESSOA JURIDICA
Lei Nº 5194 de 24 de Dezembro de 1966

**CERTIDÃO DE REGISTRO E QUITAÇÃO PESSOA
JURIDICA**

Nº 0000000071936



Data de Emissão: 18/06/2014

Validade: 18/07/2014

Empresa: CONSTRUTORA CASTRO MOIA EMPREENDIMENTOS LTDA - ME

CNPJ: 18.625.252/0001-71

Registro: 000000122-0

Endereço: Rua Mato Grosso do Sul, 19, QD. 02, Caripe, Tucuruí, PA, 68457110

CERTIFICAMOS que a Empresa mencionada encontra-se registrada neste Conselho, nos Termos da Lei 5.194/66, conforme os dados impressos nesta certidão. CERTIFICAMOS, ainda, que a Empresa não se encontra em débito com o Conselho de Engenharia e Agronomia do Pará - CREA-PA, estando habilitada a exercer suas atividades, circunscrita à(s) atribuição(ões) de seu(s) responsável(veis) técnico(s)

Capital Social: R\$ 300.000,00

Data do Capital: 06/08/2013

Luzilda F. Leão
Membro da CPUPMT
Port. Nº 0529/2014-GP

Informação(ões) de Registro(s)

Tipo de Registro: REGISTRADO PERMANENTE

Data Inicial: 30/09/2013

Data Final: INDEFINIDO

Sandra S. M. Leão
Membro da CPUPMT
Port. Nº 0529/2014-GP

Maria do Carmo Rita
Presidente da CPUPMT
Port. Nº 0529/2014-GP

Objetivo Social

CONSTRUÇÃO DE EDIFÍCIOS; PINTURA PARA SINALIZAÇÃO EM PISTAS RODOVIÁRIAS E AEROPORTOS; OBRAS DE URBANIZAÇÃO; RUAS, PRAÇAS E CALÇADAS; CONSTRUÇÃO DE REDES DE ABASTECIMENTO DE ÁGUA, COLETA DE ESGOTO E CONSTRUÇÃO CORRELATAS; OBRAS DE IRRIGAÇÃO; MONTAGEM DE ESTRUTURAS METÁLICAS; CONSTRUÇÃO DE INSTALAÇÕES ESPORTIVAS E RECREATIVAS; OBRAS DE ENGENHARIA CIVIL; DEMOLIÇÃO DE EDIFÍCIOS; REPARAÇÃO DE CANTEIROS E LIMPEZA DE TERRENO; OBRAS DE TERRAPLENAGEM; INSTALAÇÕES HIDRÁULICAS, SANITÁRIAS E DE GÁS; IMPERMEABILIZAÇÃO EM OBRAS DE ENGENHARIA CIVIL; INSTALAÇÃO DE PORTAS, JANELAS, TETOS E DIVISÓRIAS E ARMÁRIOS EMBUTIDOS; OBRAS DE ACABAMENTO EM GESSO E ESTUQUE; SERVIÇO DE PINTURA DE EDIFÍCIOS; APLICAÇÃO DE REVESTIMENTOS E DE RESINAS EM INTERIORES E EXTERIORES; OBRAS DE ACABAMENTO DE CONSTRUÇÃO; OBRAS DE FUNDAÇÕES; MONTAGEM E DESMONTAGEM DE ANDAIMES E ESTRUTURAS TEMPORÁRIAS; OBRAS DE ALVENARIA; SERVIÇOS DE DESENHO TÉCNICO RELACIONADOS À ENGENHARIA, CONSTRUÇÃO DE OBRAS DE ARTE ESPECIAIS. OBJETIVO PARCIAL

1. Descrição

CERTIDÃO DE REGISTRO E QUITAÇÃO PESSOA JURIDICA

2. Informações

- A capacidade técnico-profissional da empresa é comprovada pelo conjunto dos acervos técnicos dos profissionais constantes de seu quadro técnico.

Jorge A. Valente
Membro da CPUPMT
Port. Nº 0529/2014-GP

Domingos S. L. Paixão
Membro da CPUPMT
Port. Nº 0529/2014-GP



**Conselho Regional de Engenharia e
Agronomia da Pará**
CERTIDÃO DE REGISTRO E QUITAÇÃO PESSOA FÍSICA
Lei Nº 5194 de 24 de Dezembro de 1966

**CERTIDÃO DE REGISTRO E QUITAÇÃO
PESSOA FÍSICA**

Nº 0000000071714



Data de Emissão: 16/06/2014

Profissional: CARLOS JOSE DE OLIVEIRA REBELO

RNP: 150355354-0

Endereço: Alameda A, 261, QUADRA 5, COHAB, Tucuruí, PA, 68459591

Informação(ões) de Registro(s)

Tipo de Registro: DEFINITIVO (PROFISSIONAL DIPLOMADO NO PAÍS)

Data Inicial: 27/11/1998

Data Final: INDEFINIDO

Luizilda F. Leão
Membro da CPLPMT
Port. Nº 0529/2014-GP

CERTIFICAMOS que o profissional mencionado encontra-se registrado neste Conselho, nos termos da Lei 5.194/66, de 24/12/1966, conforme os dados acima. CERTIFICAMOS, ainda, face o estabelecimento nos artigos 68 e 69 da referida Lei, que o interessado não se encontra em débito com o CREA-PA.

Validade: 16/07/2014

1. Descrição

CERTIDÃO DE REGISTRO E QUITAÇÃO PESSOA FÍSICA

2. Informações

- A falsificação deste documento constitui-se em crime previsto no Código Penal Brasileiro, sujeitando o(a) autor(a) à respectiva ação penal.
- CERTIFICAMOS que caso ocorra(m) alteração(ões) no(s) elemento(s) contido(s) neste documento, esta Certidão perderá a sua validade para todos os efeitos.
- Esta certidão perderá a validade, caso ocorra qualquer alteração posterior dos elementos cadastrais nela contidos.
- Válido em todo território nacional.

3. Última anuidade paga

Ano: 2014

QTD Parcelas: 1

4. Títulos

Título: ENGENHEIRO CIVIL

Atribuição: ART. 7º E 25 DA RES. 218/73, DO CONFEA

5. Responsabilidades Técnicas

Registro: 0000001220

Empresa: CONSTRUTORA CASTRO MOIA EMPREENDIMENTOS LTDA - ME

Data Início: 30/09/2013

Data Fim: Indefinido

Sandra S. M. Leão
Membro da CPLPMT
Port. Nº 0529/2014-GP

Jorge A. Valente
Membro da CPLPMT
Port. Nº 0529/2014-GP

Domingos S. L. Paixão
Membro da CPLPMT
Port. Nº 0529/2014-GP

Maria do Carmo Rita
Presidente da CPLPMT
Port. Nº 0529/2014-GP



CNPJ Nº 18.625.252/0001-71
INSCRIÇÃO ESTADUAL: ISENTA
RUA MATO GROSSO SUL Nº 19 Q 02 – CARIBE
CEP 68.457-110
FONE: 094 3787 3353
E-mail: construtoracme@outlook.com

TOMADA DE PREÇOS Nº TP-CPL-003/2014-SEMEC


PROCESSO Nº 20140508-SEMEC


Sandra S. M. Leão
Membro da CPLPMT
Port. Nº 0529/2014-GP


Maria do Carmo Rita
Presidente da CPLPMT
Port. Nº 0529/2014-GP

OUTROS DOCUMENTOS


Luzia da F. Leão
Membro da CPLPMT
Port. Nº 0529/2014-GP

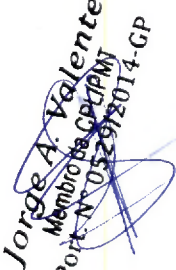
Jorge A. Valente
Membro da CPLPMT
Port. Nº 0529/2014-GP


Domingos S. L. Paixão
Membro da CPLPMT
Port. Nº 0529/2014-GP

ESTADO DO PARÁ
PODER EXECUTIVO
PREFEITURA MUNICIPAL DE TUCURUI
COMISSÃO PERMANENTE DE LICITAÇÃO

CERTIFICADO DE REGISTRO CADASTRAL Nº. 096/2013

EMPRESA: CONSTRUTORA CASTRO MOIA EMPREENDIMENTOS LTDA - ME

CNPJ: 18.625.252/0001-71

INSCRIÇÃO ESTADUAL

ENDEREÇO: RUA: MATO GROSSO DO SUL 19 QD 02/CARIPE/ TUCURUI/PA

FONE FAX: (91) 9164 0609 (094) 3787 3353

EMAIL: construtoracme@outlook.com

Certifico que esta empresa encontra-se habilitada na Prefeitura Municipal de Tucuruí, para fins de Licitações, com fulcro no art. 34 da Lei Federal nº. 8.666/93.

ATIVIDADES: CONSTRUÇÃO DE EDIFÍCIOS; PINTURA PARA SINALIZAÇÃO EM PISTAS RODOVIÁRIAS E AEROPORTOS; OBRAS DE URBANIZAÇÃO-RUAS, PRAÇAS E CALÇADAS; CONSTRUÇÃO DE REDES DE ABASTECIMENTO DE ÁGUA, COLETA DE ESGOTO E CONSTRUÇÕES CORRELATAS, EXCETO OBRAS DE IRRIGAÇÃO, E ETC.

VALIDADE: 04.09.2014

EMITIDA: 04.09.2013 as 9:30 h.

Sandra S. M. Leão
Sandra S. M. Leão
Membro da CPL/PMT
Port. Nº 0529/2014-GP

Luzenir F. Leão
Luzenir F. Leão
Membro da CPL/PMT
Port. Nº 0529/2014-GP

Jorge A. Valente
Jorge A. Valente
Membro da CPL/PMT
Port. Nº 0529/2014-GP

Maria do Carmo Rita
Maria do Carmo Rita
Presidente da CPL/PMT
Port. Nº 0529/2014-GP

Maria do Carmo Rita
Maria do Carmo Rita
Presidente da CPL/PMT
Portaria nº. 037/2013-GP

Domingos S. L. Paixão
Domingos S. L. Paixão
Membro da CPL/PMT
Port. Nº 0529/2014-GP


Prefeitura de
Tucuruí
CONSTRUÇÃO E DESENVOLVIMENTO

ANEXO V

**DECLARAÇÃO DE CUMPRIMENTO DAS CONDIÇÕES DE HABILITAÇÃO DE MICROEMPRESA (ME) E
EMPRESA DE PEQUENO PORTE (EPP)**

Declaramos, para os fins legais, ser microempresa / empresa de pequeno porte, nos termos da legislação vigente, não haver nenhum dos impedimentos previstos nos incisos do § 4º do artigo 3º da Lei Complementar nº 123/2006, sob as penalidades cabíveis, que cumpriremos plenamente os requisitos de habilitação exigidos da Tomada de Preços nº **TP-CPL-003/2014-SEMEC**, que tem como objeto a **CONTRATAÇÃO DE EMPRESA ESPECIALIZADA PARA EXECUÇÃO DE OBRA DE CONSTRUÇÃO DA QUADRA COBERTA COM VESTIÁRIO DA E. M. E. F. DULCIMAR MESQUITA BRITO BOTELHO, LOCALIZADA NO MUNICÍPIO DE TUCURUÍ (PA), CONFORME CONVÊNIO FIRMADO COM O FNDE.**

(x) há regularidade fazendária

() não há regularidade fazendária

Tucuruí-Pará, 18 de junho de 2014.

[Assinatura]
Luzeilda F. Leão
Membro da CPLPMT
Port. Nº 0529/2014-GP

[Assinatura]
Maria do Carmo Rita
Secretaria de Planejamento
Port. Nº 0529/2014-GP

Geraldo D Gonçalves
Construtora Castro Moia Empreendimento
CNPJ: 18.625.252/0001-71

[Assinatura]
Geraldo Dias Gonçalves
Gerente Administrativo
CPF Nº 628.651.022-20

[Assinatura]
Maria do Carmo Rita
Presidente da CPLPMT
Port. Nº 0529/2014-GP

[Assinatura]
Jorge A. Valente
Membro da CPLPMT
Port. Nº 0529/2014-GP

[Assinatura]
Domingos S. L. Paixão
Membro da CPLPMT
Port. Nº 0529/2014-GP

ANEXO VI

DECLARAÇÃO QUE NÃO EMPREGA MENOR

Ref.: TOMADA DE PREÇO Nº TP-CPL-003/2014-SEMEC

Processo nº: 20140508-SEMEC

CONSTRUTORA CASTRO MOIA EMPREENDIMENTO LTDA - ME, inscrita no CNPJ nº 18.625.252/0001-71, por intermédio de seu representante legal o Sr CARLOS SANTOS RIBEIRO GONÇALVES, portador da Carteira de Identidade RG nº 7.007.571 PCII/PA e do CPF nº 028.326.632-57, DECLARA, para fins do disposto no inciso V do artigo 27 da Lei nº 8.666, de 21 de junho de 1993, acrescido pela Lei nº 9.854, de 27 de outubro de 1999, que não emprega menor de dezoito anos em trabalho noturno, perigoso ou insalubre e não emprega menor de dezesseis anos. Ressalva: emprega menor, a partir de quatorze anos, na condição de aprendiz.

Tucuruí-Pará, 18 de junho de 2014.

[Assinatura]
Luziilda F. Leão
Membro da CPLPMT
Port. Nº 0529/2014-GP

[Assinatura]
Geraldo D Gonçalves
Construtora Castro Moia Empreendimento
CNPJ: 18.625.252/0001-71

Geraldo Dias Gonçalves
Gerente Administrativo
CPF Nº 628.651.022-20

[Assinatura]
Sandra S. M. Leão
Membro da CPLPMT
Port. Nº 0529/2014-GP

[Assinatura]
Jorge A. Valente
Membro da CPLPMT
Port. Nº 0529/2014-GP

[Assinatura]
Domingos S. L. Paixão
Membro da CPLPMT
Port. Nº 0529/2014-GP

[Assinatura]
Maria do Carmo Rita
Presidente da CPLPMT
Port. Nº 0529/2014-GP

ANEXO VII

DECLARAÇÃO DE RECEBIMENTO DO EDITAL

Para fins de comprovação, de que trata o inciso III do art. 30 da Lei 8.666/93, declaramos ter recebido da Prefeitura Municipal de Tucuruí os documentos referentes à Tomada de Preços nº TP-CPL-003/2014-SEMEC, que tem por objeto a **CONTRATAÇÃO DE EMPRESA ESPECIALIZADA PARA EXECUÇÃO DE OBRA DE CONSTRUÇÃO DA QUADRA COBERTA COM VESTIÁRIO DA E. M. E. F. DULCIMAR MESQUITA BRITO BOTELHO, LOCALIZADA NO MUNICÍPIO DE TUCURUÍ (PA), CONFORME CONVÊNIO FIRMADO COM O FNDE.**

Tucuruí-Pará, 18 de junho de 2014.


Luzeilda F. Leão
Membro da CPUPMT
Port. Nº 0529/2014-GP


Maria do Carmo Rita
Presidente da CPUPMT
Port. Nº 0529/2014-GP


Geraldo D. Gonçalves
Construtora Castro Moia Empreendimento
CNPJ: 18.625.252/0001-71

Geraldo Dias Gonçalves
Gerente Administrativo
CPF Nº 628.651.022-20


Sandra S. M. Leão
Membro da CPUPMT
Port. Nº 0529/2014-GP



Domingos S. L. Paixão
Membro da CPUPMT
Port. Nº 0529/2014-GP



Estado do Pará
Prefeitura Municipal de Tucuruí
COMISSÃO PERMANENTE DE LICITAÇÃO

157

TOMADA DE PREÇOS Nº TP-CPL-003/2014-SEMEC

Processo nº: 20140508-SEMEC

ANEXO VIII
ATESTADO DE VISITA TÉCNICA

Referente: Tomada de Preços nº TP-CPL-003/2014-SEMEC

Declaramos para os fins de Habilitação Técnica da Licitação em referência, que a empresa abaixo qualificada, efetuou a Vista Técnica nos locais onde serão executados os serviços para **CONTRATAÇÃO DE EMPRESA ESPECIALIZADA PARA EXECUÇÃO DE OBRA DE CONSTRUÇÃO DA QUADRA COBERTA COM VESTIÁRIO DA E. M. E. F. DULCIMAR MESQUITA BRITO BOTELHO, LOCALIZADA NO MUNICÍPIO DE TUCURUÍ (PA), CONFORME CONVÊNIO FIRMADO COM O FNDE**, e que a mesma declara não possuir quaisquer dúvidas e ter pleno conhecimento de todos os aspectos técnicos e logísticos necessários para elaboração de sua proposta referente à execução dos serviços objeto da licitação supra citada.

Tucuruí, 13 de junho de 2014.

EMPRESA VISITANTE:	CONSTRUTORA CASTRO MOIA EMPREENDIMENTOS LTDA-ME
NOME DO RESPONSÁVEL:	CARLOS JOSE DE OLIVEIRA REBELO
DOC. DE IDENTIDADE	4.254.375 SSP PA
NÚMERO DO CREA:	0707D PA
TELEFONE / FAX:	094 9198 0977

Sandra S. M. Leão
Membro da CPUPMT
Port. Nº 0529/2014-GP

Jorge A. Valente
Membro da CPUPMT
Port. Nº 0529/2014-GP

ASSINATURAS

Pela Prefeitura Municipal de Tucuruí: <i>[Assinatura]</i> Eng. Civil Márcio Hiroshi M. Namazono Secretário Mun. de Obras, Urbanismo e Habitação Portaria nº 007/2014 GP CREA 20337D/PA	Pela Licitante: <i>[Assinatura]</i> Carlos José de Oliveira Rebelo Eng. Civil CREA 10.719-D.M.
---	--

OBSERVAÇÕES: A visita técnica deverá ser efetuada obrigatoriamente, pelo engenheiro civil, responsável técnico da empresa participante, e atender os requisitos mencionados no item 3 do edital.

Luzia F. Leão
Membro da CPUPMT
Port. Nº 0529/2014-GP

Domingos S. L. Paixão
Membro da CPUPMT
Port. Nº 0529/2014-GP

ESTADO DO PARÁ
PODER EXECUTIVO
PREFEITURA MUNICIPAL DE TUCURUI

DECLARAÇÃO DE ENTREGA DE CAUÇÃO

Declaramos para os devidos fins, que foi entregue/depositado nesta Secretaria Municipal de Fazenda, a importância de R\$ 5.095,63 (Cinco Mil, Noventa e Cinco Reais e Sessenta e Três Centavos), referente a garantia de Execução dos Serviços no valor de 1% (Um por cento) do valor global da empreitada, em favor da empresa **CONSTRUTORA CASTRO E MOIA EMPREENDIMENTOS LTDA CNPJ Nº 18.625.252/0001-71**, em atendimento ao Edital de Licitação de CONCORRÊNCIA PUBLICA Nº TP- CPL-003/2014 - SEMEC, cujo objeto é a CONTRATAÇÃO DE EMPRESA ESPECIALIZADA PARA EXECUÇÃO DE OBRA DE CONSTRUÇÃO DA QUADRA COBERTA COM VESTIÁRIO DA E.M.E.F. DULCIMAR MESQUITA DE BRITO LOCALIZADA NO MUNICÍPIO DE TUCURUI – PA, CONFORME CONVÊNIO FIRMADO COM FNDE.

Tucuruí-Pa, 11 de Junho de 2014.


JANE SHEILA VAZ RODRIGUES
SECRETARIA MUNICIPAL DA FAZENDA


Sandra S. M. Leão
Membro da CPLPMT
Port. Nº 0529/2014-GP


Jorge A. Valente
Membro da CPLPMT
Port. Nº 0529/2014-GP


Maria do Carmo Rita
Presidente da CPLPMT
Port. Nº 0529/2014-GP


Domingos S. L. Paixão
Membro da CPLPMT
Port. Nº 0529/2014-GP


Luzeilda F. Leão
Membro da CPLPMT
Port. Nº 0529/2014-GP

ENVELOPE Nº 02
PROPOSTA DE PREÇOS

PREFEITURA MUNICIPAL DE TUCURUÍ (PA)

Trav. Raimundo Ribeiro de Souza, nº 01 – Bairro Centro CEP: 68.456-180 - Tucuruí (PA)

TOMADA DE PREÇOS Nº TP-CPL-003/2014-SEMEC

PROCESSO Nº 20140508-SEMEC

Licitante: CONSTRUTORA CASTRO MOIA EMPREENDIMENTOS LTDA – ME


Sandra S. M. Leão
Sandra S. M. Leão
Membro da CPL/PMT
Port. Nº 0529/2014-GP

Sandra S. M. Leão
Sandra S. M. Leão
Membro da CPL/PMT
Port. Nº 0529/2014-GP

Domingos S. L. Paixão
Domingos S. L. Paixão
Membro da CPL/PMT
Port. Nº 0529/2014-GP

Maria do Carmo Rita
Maria do Carmo Rita
Presidente da CPL/PMT
Port. Nº 0529/2014-GP

Jorge A. Valente
Jorge A. Valente
Membro da CPL/PMT
Port. Nº 0529/2014-GP

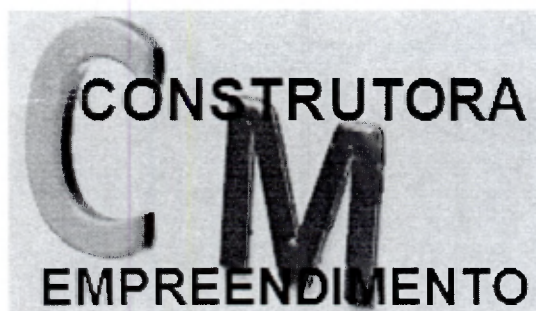

CNPJ Nº 18.625.252/0001-71
INSCRIÇÃO ESTADUAL: ISENTA
RUA MATO GROSSO SUL Nº 19 Q 02 – CARIBE
CEP 68.457-110
FONE: 094 3787 3353
E-mail: construtoracme@outlook.com

TOMADA DE PREÇOS Nº TP-CPL-003/2014-SEMEC

PROCESSO Nº 20140508-SEMEC


Sandra S. M. Leão
Membro da CPLPMT
Port. Nº 0529/2014-GP


Luzelida F. Leão
Membro da CPLPMT
Port. Nº 0529/2014-GP

PROPOSTA COMERCIAL


Jorge A. Valente
Membro da CPLPMT
Port. Nº 0529/2014-GP


Maria do Carmo Rita
Presidente da CPLPMT
Port. Nº 0529/2014-GP


Domingos S. L. Paixão
Membro da CPLPMT
Port. Nº 0529/2014-GP

ANEXO III
CARTA PROPOSTA

Tucuruí-Pará, 18 de junho de 2014.

À
PREFEITURA MUNICIPAL DE TUCURUI
TUCURUI-PA
Comissão Permanente de Licitação

REF.: TOMADA DE PREÇOS Nº TP-CPL-003/2014- SEMEC Processo nº 20140508-SEMEC

Prezados Senhores,

Após exame e estudo aprofundado do Edital da Tomada de Preços em referência, apresentamos nossa **Proposta de Preços**, para **A EXECUÇÃO DE OBRA DE CONSTRUÇÃO DA QUADRA COBERTA COM VESTIÁRIO DA E. M. E. F. DULCIMAR MESQUITA BRITO BOTELHO, LOCALIZADA NO MUNICIPIO DE TUCURUI (PA), CONFORME CONVÊNIO FIRMADO COM O FNDE.**

A nossa PROPOSTA COMERCIAL define os preços que propomos para execução da obra e se encontra devidamente assinada pelo(s) representante(s) legal(is) desta empresa.

O valor global de nossa proposta é de **R\$ 556.290,91 (quinhentos e cinquenta e seis mil duzentos e noventa reais e noventa e um centavos)**, conforme detalhado na Planilha de Quantidades e Preços anexa.

DECLARAMOS EXPRESSAMENTE QUE:

- Concordamos integralmente e sem qualquer restrição, com as condições da referida licitação, expressas no Edital e seus Anexos, os quais recebemos da Comissão Permanente de Licitação.
- Temos pleno conhecimento do local onde serão executados os serviços, bem como as influências salariais reinantes na região e que assumimos total e absoluta responsabilidade no atendimento da solução de qualquer que seja o valor da mão-de-obra local, e ainda, conhecemos os aspectos e regimes físicos e climáticos onde serão executadas as obras.


Geraldo D Gonçalves
Construtora Castro Moia Empreendimento
CNPJ: 18.625.252/0001-71

- c) Serão de nossa responsabilidade todos os custos relativos à execução do objeto desta licitação, inclusive as obrigações e encargos trabalhistas com o pessoal designado para os serviços.
- d) Manteremos válidas e imutáveis todas as condições desta proposta pelo prazo mínimo de **60 (sessenta) dias**, contados da data de sua abertura.
- e) Nesta proposta estão incluídas todas as despesas com mão-de-obra (inclusive leis sociais), materiais, ferramentas, transportes, equipamentos, seguros, impostos e demais encargos necessários à perfeita execução de toda a obra.
- f) Não estamos sujeitos a qualquer impedimento legal para licitar ou contratar com a Administração Pública, ciente da obrigatoriedade de declarar ocorrências posteriores.

Esclarecemos, finalmente, que o portador da presente Proposta, está autorizado e habilitado a prestar a essa Comissão de Licitação os esclarecimentos e informações adicionais que forem consideradas necessárias.


Atenciosamente,


Sandra S. M. Leão
Membro da CPLPMT
Port. Nº 0529/2014-GP

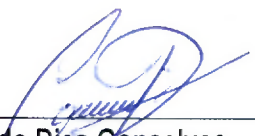
Geraldo Dias Gonçalves
Gerente Administrativo
CPF Nº 628.651.022-20


Jorge A. Valente
Membro da CPLPMT
Port. Nº 0529/2014-GP


Maria do Carmo Rita
Presidente da CPLPMT
Port. Nº 0529/2014-GP

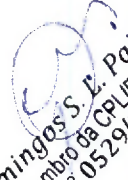
Domingos S. E. Paixão
Membro da CPLPMT
Port. Nº 0529/2014-GP


Luzelda F. Leão
Membro da CPLPMT
Port. Nº 0529/2014-GP

ANEXO I

PLANILHA ORÇAMENTÁRIA DE QUANTITATIVO E CUSTOS

Referente: Tomada de Preços nº TP-CPL-003/2014-SEMEC

Construção de Quadra Coberta com Vestiário da E.M.E.F Dulcimar Mesquita Brito Botelho

ITEM	DESCRIÇÃO DOS SERVIÇOS	UNID.	QUANT.	R\$ UNIT.	R\$ TOTAL
1	SERVIÇOS PRELIMINARES				
1.1	Abrigo provisório com pavimento para alojamento e depósito	m²	12,00	150,65	1.807,80
1.2	Placa da obra - padrão Governo Federal	m²	3,00	397,79	1.193,37
1.3	Locação de obra - execução de gabarito	m²	861,56	4,51	3.885,64
1.4	Instalações provisórias de esgoto	Unid.	1,00	521,36	521,36
1.5	Instalações provisórias de energia	Unid.	1,00	834,98	834,98
1.6	Instalações provisórias de água	Unid.	1,00	309,23	309,23
	Subtotal item 1.....			R\$	8.552,38
2	MOVIMENTO DE TERRA				
2.1	Escavação manual de solo de 1ª categoria, profundidade até 1,5 m	m³	54,00	31,00	1.674,00
2.2	Aterro com compactação manual sem controle, mat. com aquisição	m³	295,00	32,11	9.472,45
2.3	Reaterro com compactação manual sem controle, material da vala	m³	37,40	29,00	1.084,60
2.4	Carga manual de entulho em caminhão basculante	m³	15,00	13,12	196,80
2.5	Transporte de material, exceto rocha em caminhão até 10 km	m³	15,00	13,42	201,30
	Subtotal item 2.....			R\$	12.629,15
3	INFRAESTRUTURA				
3.1	SAPATAS				
3.1.1	Lastro de concreto magro, traço 1:4:8, espessura 5 cm, preparo mecânico	m²	15,00	32,03	480,45
3.1.2	Forma plana chapa compensada plastificada, e= 12 mm, util. 5x	m²	26,60	37,02	984,73
3.1.3	Concreto armado fck 25 Mpa, usinado, inclusive lançamento	m³	6,30	1.448,21	9.123,73
3.2	VIGAS E BALDRAMES				
3.2.1	Forma plana chapa compensada plastificada, e= 12 mm, util. 5x	m²	260,60	37,02	9.647,41
3.2.2	Concreto armado fck 25 Mpa, usinado, inclusive lançamento	m³	34,30	1.448,21	49.673,60
3.2.3	Impermeabilização com tinta betuminosa em fundações	m²	72,00	5,52	397,44
	Subtotal item 3.....			R\$	70.307,35
4	SUPERESTRUTURA				
4.1	PILARES				
4.1.1	Forma plana chapa compensada plastificada, e= 12 mm, util. 5x	m²	185,50	37,02	6.867,21
4.1.2	Concreto armado fck 25 Mpa, usinado, inclusive lançamento	m³	18,00	1.448,21	26.067,78
4.2	VIGAS				
4.2.1	Forma plana chapa compensada plastificada, e= 12 mm, util. 5x	m²	110,00	37,02	4.072,20
4.2.2	Concreto armado fck 25 Mpa, usinado, inclusive lançamento	m³	7,50	1.448,21	10.861,58
4.3	LAJE PREMOLDADA				
4.3.1	Laje premoldada para forro e= 12 cm, inclusive capeamento e= 4 cm e esvaziamento	m²	88,60	72,13	6.390,72
	Subtotal item 4.....			R\$	54.259,49
5	PAREDES E PAINÉIS				
5.1	Alvenaria de tijolo cerâmico 9x19x24 cm, e= 9 cm com argamassa, traço 1:2:8 - cimento, cal, areia, junta de 2 cm	m²	331,00	37,66	12.465,46
5.2	Alvenaria de tijolo cerâmico 9x19x24 cm, e= 19 cm com argamassa, traço 1:2:8 - cimento, cal, areia, junta de 2 cm	m²	183,00	56,70	10.376,10
5.3	Alvenaria de tijolo maciço 4x9x17 cm, e= 4 cm com argamassa, traço 1:2:8 - cimento, cal, areia, junta de 2 cm	m²	28,00	75,01	2.100,28
5.4	Elemento vazado de concreto 40x40x7 cm, ati-chuva assentados com argamassa de cimento areia, traço 1:3	m²	6,00	75,01	450,06
5.5	Elemento vazado de concreto 50x50x10 cm, ati-chuva assentados com argamassa de cimento areia, traço 1:3	m²	148,10	75,01	11.108,98
	Subtotal item 5.....			R\$	36.500,88
6	COBERTURA				
6.1	Estrutura de aço em arco vão de 30 m	m²	1.114,00	82,98	92.439,72
6.2	Telha metálica em chapa galvanizada e= 5mm	m²	1.114,00	42,62	47.478,68
	Subtotal item 6.....			R\$	139.918,40
7	ESQUADRIAS				
7.1	Porta de madeira 1,0x2,0 m com bandeira 1,0x0,8 m - inclusive ferragens, conforme projeto de esquadrias	Unid.	2,00	493,44	986,88
7.2	Porta de madeira 0,90x2,10 m - inclusive ferragens, conforme projeto de esquadrias	Unid.	1,00	401,28	401,28
7.3	Porta de madeira - Banheiros e Sanitários 0,60 m completa, inclusive targeta metálica	m²	4,00	365,28	1.461,12
7.4	Porta de madeira - Banheiros e Sanitários 0,80 m completa, inclusive targeta metálica - WC PNE	m²	2,00	377,28	754,56
	Subtotal item 7.....			R\$	3.603,84
8	REVESTIMENTOS				
8.1	Chapisco com argamassa de cimento e areia sem peneirar, traço 1:3 e= 5 mm	m²	960,10	4,61	4.426,06
8.2	Emboço com argamassa de cimento e areia sem peneirar, traço 1:7	m²	409,10	18,02	7.371,98
8.3	Reboco com argamassa pré-fabricada, adesivo de alta resistência para tinta epóxi e= 5 mm	m²	551,00	12,35	6.804,85
8.4	Revestimento cerâmico de paredes PEI IV - cerâmica 20x20 cm - incluindo rejunte - conforme projeto	m²	328,00	49,87	16.357,36
8.5	Revestimento cerâmico de paredes PEI IV - cerâmica 10x10 cm - incluindo rejunte - conforme projeto	m²	81,10	55,76	4.522,14
	Subtotal item 8.....			R\$	39.482,39

ANEXO I

PLANILHA ORÇAMENTÁRIA DE QUANTITATIVO E CUSTOS

Referente: Tomada de Preços nº TP-CPL-003/2014-SEMEC

Construção de Quadra Coberta com Vestiário da E.M.E.F Dulcimar Mesquita Brito Botelho

ITEM	DESCRIÇÃO DOS SERVIÇOS	UNID.	QUANT.	R\$ UNIT.	R\$ TOTAL
9	PISOS				
9.1	Lastro de brita graduada apiloada e= 6 cm	m²	633,20	15,52	9.827,26
9.2	Piso em concreto armado com tela e juntas de dilatação e= 10 cm	m²	633,20	59,72	37.814,70
9.3	Piso em concreto simples desmontado e= 5 cm, inclusive contrapiso	m²	195,40	28,27	5.523,96
9.4	Junta de retração, serrada com disco diamantado, para pavimentos em placa de concreto, profundidade 5 cm, inclusive preenchimento com mastique	m	627,05	12,05	7.555,95
9.5	Piso cerâmico esmaltado PEI IV - 33x33 cm - incluindo rejunte - conforme projeto	m²	62,50	36,67	2.291,88
Subtotal item 9.....					R\$ 63.013,75
10	PINTURA				
10.1	Aplicação de selador acrílico	m²	847,20	3,20	2.711,04
10.2	Demarcação de quadra com tinta acrílica	m	360,00	6,46	2.325,60
10.3	Emassamento de superfície, com aplicação de duas demãos de massa acrílica	m²	88,60	10,82	958,65
10.4	Esmalte sintético em estrutura de aço carbono 50 micra com revolver	m²	1.114,00	9,28	10.337,92
10.5	Pintura com primer epóxi em estrutura de aço carbono 25 micra com revolver	m²	1.114,00	6,07	6.761,98
10.6	Pintura de acabamento com aplicação de duas demãos de tinta acrílica	m²	847,20	7,13	6.040,54
10.7	Pintura de piso com tinta à base de resina epóxi	m²	480,00	32,02	15.369,60
10.8	Pintura em tinta PVA látex, duas demãos, inclusive emassamento	m²	476,00	12,53	5.964,28
Subtotal item 10.....					R\$ 50.469,61
11	INSTALAÇÕES HIDRÁULICAS				
11.1	Adaptador soldável curto com bolsa-rosca para registro 20 mm - 1/2"	Unid.	4,00	2,88	11,52
11.2	Adaptador soldável curto com bolsa-rosca para registro 25 mm - 3/4"	Unid.	12,00	3,00	36,00
11.3	Adaptador soldável curto com bolsa-rosca para registro 32 mm - 1"	Unid.	4,00	3,72	14,88
11.4	Adaptador soldável curto com bolsa-rosca para registro 50 mm - 1 1/2"	Unid.	4,00	4,30	17,20
11.5	Bucha de redução soldável curta 50 mm - 40 mm	Unid.	2,00	4,51	9,02
11.6	Bucha de redução soldável longa 40 mm - 25 mm	Unid.	2,00	4,39	8,78
11.7	Caixa d'água em fibra - cap. 3000 litros	Unid.	1,00	900,66	900,66
11.8	Engate flexível plástico	Unid.	10,00	5,35	53,50
11.9	Flange para caixa d'água 25 mm	Unid.	3,00	9,79	29,37
11.10	Flange para caixa d'água 50 mm	Unid.	2,00	10,99	21,98
11.11	Joelho 90° soldável 25 mm	Unid.	11,00	4,55	50,05
11.12	Joelho 90° soldável 32 mm	Unid.	6,00	4,55	27,30
11.13	Joelho 90° soldável 50 mm	Unid.	8,00	8,84	70,72
11.14	Joelho 90° soldável com bucha de latão - 20 mm - 1/2"	Unid.	2,00	7,73	15,46
11.15	Joelho de redução 90° soldável 32 mm - 25 mm	Unid.	4,00	4,01	16,04
11.16	Joelho de redução 90° soldável com bucha de latão 25 mm - 1/2"	Unid.	16,00	8,22	131,52
11.17	Luva de redução 90° soldável 40mm - 32mm	Unid.	4,00	4,79	19,16
11.18	Luva de redução 90° soldável 50mm - 20 mm	Unid.	2,00	4,91	9,82
11.19	Luva soldável 32 mm	Unid.	4,00	4,19	16,76
11.20	Luva soldável com rosca - 3/4"	Unid.	8,00	4,25	34,00
11.21	Registro de gaveta com canopla cromada 1"	Unid.	2,00	73,01	146,02
11.22	Registro de gaveta com canopla cromada 1 1/2"	Unid.	2,00	75,41	150,82
11.23	Registro de gaveta com canopla cromada 1/2"	Unid.	2,00	55,01	110,02
11.24	Registro de gaveta com canopla cromada 3/4"	Unid.	2,00	61,01	122,02
11.25	Registro de pressão com canopla cromada 3/4"	Unid.	8,00	69,41	555,28
11.26	Tê 90° soldável - 25 mm	Unid.	5,00	8,02	40,10
11.27	Tê 90° soldável - 40 mm	Unid.	8,00	12,60	100,80
11.28	Tê 90° soldável - 50 mm	Unid.	4,00	26,90	107,60
11.29	Tê de redução 90° soldável 32 mm - 25 mm	Unid.	4,00	9,47	37,88
11.30	Tê de redução 90° soldável 50 mm - 40 mm	Unid.	2,00	21,82	43,64
11.31	Torneira cromada para lavatório 1/2"	Unid.	8,00	34,10	272,80
11.32	Torneira de bóia para caixa d'água em PVC d= 3/4"	Unid.	1,00	30,10	30,10
11.33	Tubo PVC rígido soldável - 20 mm	m	27,00	4,00	108,00
11.34	Tubo PVC rígido soldável - 25mm	m	38,00	5,11	194,18
11.35	Tubo PVC rígido soldável - 32 mm	m	28,00	8,62	241,36
11.36	Tubo PVC rígido soldável - 40 mm	m	14,00	12,24	171,36
11.37	Tubo PVC rígido soldável - 50 mm	m	36,00	14,47	520,92
11.38	União soldável - 20 mm	Unid.	6,00	8,82	52,92
11.39	União soldável - 50 mm	Unid.	2,00	13,44	26,88
11.40	Vaso sanitário para deficientes físicos, para válvula de descarga, em louça branca, com acessórios, inclusive assento plástico, conjunto de fixação, anel de vedação, tubo PVC de ligação	Unid.	2,00	704,62	1.409,24
11.41	Vaso sanitário sifonado, para válvula de descarga, em louça branca, com acessórios, inclusive assento plástico, anel de vedação, tubo PVC de ligação	Unid.	4,00	156,37	625,48
Subtotal item 11.....					R\$ 6.561,16
12	INSTALAÇÕES SANITÁRIAS				
12.1	Bucha de redução longa 50 mm - 40 mm	Unid.	5,00	5,11	25,55
12.2	Caixa de inspeção de esgoto sifonada 60x60 cm	Unid.	4,00	357,31	1.429,24
12.3	Caixa sifonada 100x100x50 mm	Unid.	6,00	33,06	198,36

ANEXO I

PLANILHA ORÇAMENTÁRIA DE QUANTITATIVO E CUSTOS

Referente: Tomada de Preços nº TP-CPL-003/2014-SEMEC

Construção de Quadra Coberta com Vestiário da E.M.E.F Dulcimar Mesquita Brito Botelho

ITEM	DESCRIÇÃO DOS SERVIÇOS	UNID.	QUANT.	R\$ UNIT.	R\$ TOTAL
12.4	Caixa sifonada 150x150x50 mm	Unid.	4,00	34,90	139,60
12.5	Curva de 90° curta - 40 mm	Unid.	14,00	5,14	71,96
12.6	Fossa séptica em concreto armado, d= 2,50 x h= 12,00	Unid.	1,00	2.779,06	2.779,06
12.7	Joelho 45° - 40 mm	Unid.	3,00	10,76	32,28
12.8	Joelho 45° - 50 mm	Unid.	6,00	12,49	74,94
12.9	Joelho 90° - 100 mm	Unid.	7,00	14,63	102,41
12.10	Joelho 90° com anel para esgoto secundário 40 mm 1.1/2"	Unid.	10,00	23,02	230,20
12.11	Junção simples 100 mm - 100 mm	Unid.	5,00	23,70	118,50
12.12	Junção simples 100 mm - 50 mm	Unid.	6,00	15,11	90,66
12.13	Junção simples 50 mm - 50 mm	Unid.	8,00	12,46	99,68
12.14	Sifão de copo para pia e lavatório 1" - 1.1/2"	Unid.	9,00	18,14	163,26
12.15	Sumidouro em alvenaria, d= 2,30 x h= 6,00	Unid.	1,00	2.779,06	2.779,06
12.16	Tê sanitário 100 mm - 50 mm	Unid.	1,00	27,41	27,41
12.17	Tubo PVC ponta e bolsa com virola - 50 mm	m	3,00	26,16	78,48
12.18	Tubo rígido com ponta lisa 100 mm	m	35,00	37,22	1.302,70
12.19	Tubo rígido com ponta lisa 40 mm	m	20,00	18,51	370,20
12.20	Tubo rígido com ponta lisa 50 mm	m	17,00	25,50	433,50
12.21	Válvula para lavatório e tanque 1"	Unid.	9,00	6,47	58,23
Subtotal item 12.....					R\$ 10.605,28
13	DRENAGEM PLUVIAL				
13.1	Calha em chapa de aço galvanizado nº 24	m	72,00	38,93	2.802,96
13.2	Tubo de queda - água pluvial DN= 150 mm	m	20,00	39,06	781,20
13.3	Joelho PVC 90° d= 150 mm - tubulação pluvial	m	4,00	45,96	183,84
13.4	Ralo hemisférico tipo "abacaxi" com tela de aço com funil de saída cônico	Unid.	4,00	25,68	102,72
13.5	Canaleta de concreto com tampa removível em chapa de aço 0,25x0,25x0,25 m	m	72,00	77,03	5.546,16
Subtotal item 13.....					R\$ 9.416,88
14	INSTALAÇÕES ELÉTRICAS				
14.1	Condutele em alumínio tipo T de 3/4", inclusive acessórios	Unid.	5,00	13,09	65,45
14.2	Condutele em alumínio tipo L de 3/4", inclusive acessórios	Unid.	5,00	13,09	65,45
14.3	Condutele em alumínio tipo TA de 3/4", inclusive acessórios	Unid.	4,00	13,09	52,36
14.4	Condutele em alumínio tipo XA de 3/4", inclusive acessórios	Unid.	1,00	13,09	13,09
14.5	Caixa de PVC 4X2", inclusive espelho	Unid.	16,00	2,50	40,00
14.6	Caixa PVC octogonal 4x4"	Unid.	7,00	4,30	30,10
14.7	Condutor de cobre unipolar, isolamento em PVC/70°C, camada de proteção em PVC, não propagador de chamas, classe de tensão 750 V, encordoamento classe 5, flexível, com seção 2,5 mm²	m	190,00	2,57	488,30
14.8	Condutor de cobre unipolar, isolamento em PVC/70°C, camada de proteção em PVC, não propagador de chamas, classe de tensão 750 V, encordoamento classe 5, flexível, com seção 4 mm²	m	820,00	3,88	3.181,60
14.9	Condutor de cobre unipolar, isolamento em PVC/70°C, camada de proteção em PVC, não propagador de chamas, classe de tensão 750 V, encordoamento classe 5, flexível, com seção 16 mm²	m	14,00	10,94	153,16
14.10	Condutor de cobre unipolar, isolamento em PVC/90°C, camada de proteção em PVC, não propagador de chamas, classe de tensão 1000 V, encordoamento classe 5, flexível, com seção 35 mm²	m	41,00	15,84	649,44
14.11	Tomada 2p + t de embutir, 10 A, completa	Unid.	2,00	12,64	25,28
14.12	Tomada 2p + t para piso, 10 A, completa	Unid.	1,00	36,88	36,88
14.13	Interruptor 1 tecla simples	Unid.	7,00	8,08	56,56
14.14	Disjuntor termomagnético monopolar 10 A, padrão DIN (linha branca)	Unid.	5,00	9,81	49,05
14.15	Disjuntor termomagnético binopolar 20 A, padrão DIN (linha branca)	Unid.	5,00	49,32	246,60
14.16	Disjuntor termomagnético binopolar 25 A, padrão DIN (linha branca)	Unid.	8,00	50,52	404,16
14.17	Disjuntor termomagnético tripolar 150 A, padrão DIN (linha branca)	Unid.	2,00	99,72	199,44
14.18	Disjuntor termomagnético tripolar 175 A, padrão DIN (linha branca)	Unid.	1,00	117,72	117,72
14.19	Dispositivo residual diferencial - DR 125 A In 30 mA	Unid.	1,00	71,81	71,81
14.20	Quadro de distribuição de embutir, com barramento, em chapa de aço, para 4 disjuntores unipolares + 8 bipolares + 1 tripolar + 1 DR, padrão europeu (linha branca), exclusive disjuntores	Unid.	1,00	264,55	264,55
14.21	Quadro de distribuição de embutir, com barramento, em chapa de aço, para 1 disjuntor unipolar + 5 bipolares + 2 tripolares, padrão europeu (linha branca), exclusive disjuntores	Unid.	1,00	132,55	132,55
14.22	Eletroduto de PVC rígido roscável 1", inclusive curvas	m	22,00	8,57	188,54
14.23	Eletroduto de PVC rígido roscável 3/4", inclusive curvas	m	32,00	6,19	198,08
14.24	Eletroduto de PVC rígido roscável 1.1/2", inclusive curvas	m	22,00	20,57	452,54
14.25	Eletroduto de ferro galvanizado d= 3/4" - inclusive bracaadeiras	m	86,00	19,80	1.702,80
14.26	Eletroduto de ferro galvanizado d= 1" - inclusive bracaadeiras	m	17,00	21,06	358,02
14.27	Eletroduto de ferro galvanizado d= 1.1/2" - inclusive bracaadeiras	m	34,00	23,58	801,72
14.28	Luminária calha sobrepor para lâmpada fluorescente 2x40 w, completa, incluindo interruptor eletrônico e lâmpadas	Unid.	6,00	91,52	549,12
14.29	Luminária calha sobrepor para lâmpada fluorescente 1x40 w, completa, incluindo interruptor eletrônico e lâmpadas	Unid.	1,00	66,32	66,32
14.30	Luminária blindada para alta pressão, linha industrial projetor hermético para lâmpada de luz mista de 500W, com proteção da lâmpada	Unid.	15,00	196,03	2.940,45

ANEXO I

PLANILHA ORÇAMENTÁRIA DE QUANTITATIVO E CUSTOS

Referente: Tomada de Preços nº TP-CPL-003/2014-SEMEC

Construção de Quadra Coberta com Vestiário da E.M.E.F Dulcimar Mesquita Brito Botelho

ITEM	DESCRIÇÃO DOS SERVIÇOS	UNID.	QUANT.	R\$ UNIT.	R\$ TOTAL
Subtotal item 14.....					R\$ 13.601,14
15	SISTEMA DE PROTEÇÃO CONTRA DESCARGAS ATMOSFÉRICAS				
15.1	Caixa de inspeção 30x30x40 cm, com tampa de ferro fundido	Unid.	5,00	112,54	562,70
15.2	Conector de bronze para haste 5/8"	Unid.	12,00	17,36	208,32
15.3	Cordoalha de cobre nu 35 mm²	Unid.	24,00	26,86	644,64
15.4	Haste tipo Cooperweld 5/8" - 3m	Unid.	5,00	33,56	167,80
15.5	Tubo PVC 40 mm	Unid.	18,00	18,53	333,54
15.6	Terminal de pressão tipo prensa com 4 parafusos	Unid.	5,00	19,28	96,40
Subtotal item 15.....					R\$ 2.013,40
16	SERVIÇOS DIVERSOS				
16.1	Alambrado com tela de arame galvanizado fio 12 bwg, malha 2", revestido em PVC, fixada com tubos de ferro galvanizado 2"	m²	147,00	123,55	18.161,85
16.2	Portão em tubo de ferro galvanizado 2" e tela de arame galvanizado fio 12 bwg, malha 2", revestido em PVC, inclusive dobradiças e fechaduras	Unid.	4,00	437,51	1.750,04
16.3	Bancada em granito cinza andorinha, para lavatório, com testeiras - espessura 2 cm, largura 50 cm, conforme projeto	m	4,80	531,31	2.550,29
16.4	Banco de concreto armado polido l= 0,45 m, sem arestas, conforme projeto	m	4,80	31,73	152,30
16.5	Barra de apoio para deficiente, em ferro galvanizado de 11/2", l= 140cm (lavatório), inclusive parafusos de fixação e pintura	Unid.	2,00	276,22	552,44
16.6	Barra de apoio para deficiente, em ferro galvanizado de 11/2", l= 80cm (bacia sanitária e mictório), inclusive parafusos de fixação e pintura	Unid.	8,00	276,22	2.209,76
16.7	Espelho plano 4 mm	m²	4,50	215,90	971,55
16.8	Estrutura metálica com tabelas de basquete	cj	1,00	3.846,20	3.846,20
16.9	Estrutura metálica de traves de futsal	cj	1,00	1.806,20	1.806,20
16.10	Estrutura metálica para rede de voley	cj	1,00	649,61	649,61
16.11	Soleira em granito cinza andorinha, l= 15 cm, e= 2 cm	m	2,90	520,00	1.508,00
16.12	Limpeza geral	m²	861,56	1,39	1.197,57
Subtotal item 16.....					R\$ 35.355,81
VALOR TOTAL.....					R\$ 556.290,91

O valor global é de R\$ 556.290,91 (quinhentos e cinquenta e seis mil duzentos e noventa reais e noventa e um centavos)

Tucuruí Pará, 18 de junho de 2014.

Geraldo D Gonçalves
Construtora Castro Moia Empreendimento
CNPJ: 18.625.252/0001-71

Geraldo Dias Gonçalves
Gerente Administrativo
CPF Nº 628.651.022-20

Sandra S. M. Leão
Membro da CPLPMT
Port. Nº 0529/2014-GP

Jorge A. Valente
Membro da CPLPMT
Port. Nº 0529/2014-GP

Maria do Carmo Rita
Presidente da CPLPMT
Port. Nº 0529/2014-GP

Luzelda F. Leão
Membro da CPLPMT
Port. Nº 0529/2014-GP

Domingos S. L. Paixão
Membro da CPLPMT
Port. Nº 0529/2014-GP

Construção de Quadra Coberta com Vestiário da E.M.E.F. Dulcimar Mesquita Brito Botelho
CRONOGRAMA FÍSICO-FINANCEIRO

ITEM	PERÍODO DE EXECUÇÃO	R\$	Mês 1		Mês 2		Mês 3		Mês 4		Mês 5		Mês 6		Mês 7		Mês 8		Mês 9		Referente a Obra (A)	%
			Q1	Q2	Q1	Q2	Q1	Q2	Q1	Q2	Q1	Q2	Q1	Q2	Q1	Q2	Q1	Q2	Q1	Q2		
1	SERVIÇOS PRELIMINARES	8.552,38	50%	50%	4.275,19	4.275,19															1,54%	
2	MOVIMENTO DE TERRA	12.629,15		50%	6.314,58	6.314,58															2,27%	
3	INFRAESTRUTURA	70.307,35		50%	35.153,68	35.153,68															12,64%	
4	SUPERESTRUTURA	54.259,49																			9,75%	
5	PARQUES E PAINÉIS	36.500,88		50%	18.250,44	18.250,44															6,56%	
6	COBERTURA	138.918,40																			25,15%	
7	ESQUADRIAS	3.603,84																			0,65%	
8	REVESTIMENTOS	38.462,39																			7,10%	
9	PISOS	63.013,75																			11,33%	
10	PINTURA	50.469,51																			9,07%	
11	INSTALAÇÕES HIDRAULICAS	6.551,16																			1,18%	
12	INSTALAÇÕES SANITARIAS	10.605,28																			1,91%	
13	DRENAGEM PLUVIAL	9.416,88																			1,69%	
14	INSTALAÇÕES ELÉTRICAS	13.601,14																			2,44%	
15	SISTEMA DE PROTEÇÃO CONTRA DESCARGAS ATMOSFÉRICAS	2.013,40																			0,36%	
16	SERVIÇOS DIVERSOS	38.355,81		50%	19.177,90	19.177,90															6,36%	
17	VALOR DO CRONOGRAMA R\$	545.298,91	2.414,41	2.414,41	8.022,37	8.022,37	36.714,35	36.714,35	28.897,54	28.897,54	10.516,55	10.516,55	110.055,89	110.055,89	109.088,74	109.088,74	34.533,78	34.533,78	17.987,43	17.987,43	25.890,17	100,0%
18	PERCENTUAL MENSAL	100,00%																				

Tucuruí Pará, 18 de junho de 2014.

Carlos José D. Rebelo
Carlos José D. Rebelo

Jorge A. Valente
Jorge A. Valente
Presidente da CPUPMT
Port. Nº 0529/2014-GP

Domíngos S. L. Paixão
Domíngos S. L. Paixão
Membro da CPUPMT
Port. Nº 0529/2014-GP

Sandra S. M. Leão
Sandra S. M. Leão
Membro da CPUPMT
Port. Nº 0529/2014-GP

Luizilda F. Leão
Luizilda F. Leão
Membro da CPUPMT
Port. Nº 0529/2014-GP

167

COMPOSIÇÃO DE PREÇOS

Referente: Tomada de Preços nº TP-CPL-003/2014-SEMEC

Construção de Quadra Coberta com Vestiário da E.M.E.F Dulcimar Mesquita Brito Botelho

1 - Serviços Preliminares					
Item	Descrição	Unid.	Coefficiente	Preço Unit.	Total R\$
1.1	Barracão da obra - m²				
	Mão de Obra				
00001213	Carpinteiro	h	2,1000	9,25	19,43
00004750	Pedreiro	h	0,1290	9,25	1,19
00006111	Servente	h	2,5500	6,69	17,06
	Subtotal da Mão de Obra				37,68
	Total Parcial (A)				37,68
	Materiais				
	Cimento portland	kg	18,7600	0,75	14,07
	Seixo lavado	m³	0,0585	50,00	2,93
	Areia média	m³	0,0636	65,00	4,13
	Viga de madeira branca 6 x 12 cm	m	1,3700	6,00	8,22
	Caibro de madeira branca 5x6 cm	m	4,3900	3,60	15,80
	Tábua de madeira branca 2,5 x 30 cm	m	2,1100	4,50	9,50
	Prego 18 x 27	kg	0,8000	8,00	6,40
	Prego 15 x 15	kg	0,2000	9,06	1,81
	Telha tipo fibrocimento 4mm - 2,10 x 0,50m	m²	1,0000	25,00	25,00
	Total Parcial (B)				87,86
	Total do Custo Unitário (A+B)				125,54
	BDI (Benefícios e Despesas Indiretas) = 20,00%				25,11
	Total do Preço Unitário				150,65
Item	Descrição	Unid.	Índice	Preço Unit.	Total R\$
1.2	Placa da obra - padrão Governo Federal				
	Mão de Obra				
00001213	Carpinteiro	h	0,2000	9,25	1,85
00006117	Ajudante de carpinteiro	h	0,2000	6,95	1,39
00004750	Pedreiro	h	1,6050	9,25	14,85
00006111	Servente	h	1,6000	6,69	10,70
	Subtotal da Mão de Obra				28,79
	Total Parcial (A)				28,79
	Materiais				
	Cimento portland	kg	50,0000	0,75	37,50
	Seixo rolado	m³	0,2200	50,00	11,00
	Areia média	m³	0,1750	50,00	8,75
	Pintura em placa indicativa 120 x 170 cm	un	1,0000	85,00	85,00
	Viga de madeira de lei 6 x 12	m	8,0000	8,60	68,80
	Caibro de madeira de lei 5x6 cm	m	5,8000	3,60	20,88
	Ripão de madeira de lei 2,5 x 5	m	10,0000	1,50	15,00
	Prego 18 x 27	kg	0,4850	6,60	3,27
	Chapa galvanizada nº. 18	m²	2,1000	25,10	52,50
	Total Parcial (B)				302,70
	Total do Custo Unitário (A+B)				331,49
	BDI (Benefícios e Despesas Indiretas) = 20,00%				66,30
	Total do Preço Unitário				397,79
Item	Descrição	Unid.	Índice	Preço Unit.	Total R\$
1.3	Locação da obra com execução de gabarito de madeira branca - m²				
	Mão de Obra				
00001213	Carpinteiro	h	0,1290	9,25	1,19
00006111	Servente	h	0,2500	6,69	1,67
	Subtotal da Mão de Obra				2,86
	Total Parcial (A)				2,86
	Materiais				
	Pontalete de madeira branca 5 x 6 cm	m	0,0400	4,50	0,18
	Tábua de madeira branca 2,5 x 20 cm	m	0,0900	4,31	0,39
	Prego 18 x 27	kg	0,0120	7,94	0,10
	Arame galvanizado 16BWG	kg	0,0200	11,50	0,23
	Total Parcial (B)				0,90

COMPOSIÇÃO DE PREÇOS

Referente: Tomada de Preços nº TP-CPL-003/2014-SEMEC

Construção de Quadra Coberta com Vestiário da E.M.E.F Dulcimar Mesquita Brito Botelho

Total do Custo Unitário (A+B)					3,76
BDI (Benefícios e Despesas Indiretas) = 20,00%					0,75
Total do Preço Unitário					4,51
Item	Descrição	Unid.	Coefficiente	Preço Unit.	Total R\$
1.4	Instalação provisória de esgoto				
Mão de Obra					
00002696	Encanador	h	10,0000	10,70	107,00
00006111	Ajudante de encanador	h	10,0000	8,53	85,30
Subtotal da Mão de Obra					192,30
Total do Custo Unitário (A)					192,30
Materiais					
00000037	Aço CA-60 - 4,6mm	kg	1,4000	4,71	6,59
00007271	Bloco cerâmico 8 furos - 9x19x19cm	und	62,5000	0,45	28,13
00005064	Prego polido com cabeça 2 1/2x10	kg	0,2000	6,60	1,32
00009836	Tubo de PVC esgoto 100mm-NBR 5688	m	10,0000	17,49	174,90
00000337	Arame galvanizado 16BWG	kg	0,0500	11,50	0,58
00001379	Cimento portland	kg	30,0000	0,75	22,50
00004718	Seixo lavado	m³	0,2500	50,00	2,50
00000367	Areia média	m³	0,1000	50,00	5,00
00006189	Tabua madeira 2ª qualidade 2,5x30cm, não aparelhada	m	0,3000	2,15	0,65
Total do Custo Unitário (B)					242,17
Total do Custo Unitário (A+B)					434,47
BDI (Benefícios e Despesas Indiretas) = 20,00%					86,89
Total do Preço Unitário					521,36
Item	Descrição	Unid.	Coefficiente	Preço Unit.	Total R\$
1.5	Instalação provisória de energia - mês				
Mão de Obra					
00002436	Eletricista	h	1,3030	9,25	12,05
00000247	Ajudante de eletricista	h	1,0000	6,93	6,93
Subtotal da Mão de Obra					18,98
Total do Custo Unitário (A)					18,98
Materiais					
	Pedido de ligação para 12 meses	un	1,0000	300,00	300,00
	Cabo de cobre com isolamento termomoplástico 750 V # 6 mm	m	20,0000	2,25	45,00
	Padrão de medição trifásico	m	1,0000	250,00	250,00
	Viga de madeira branca 6 x 12 cm	m	6,0000	8,64	51,84
	Disjuntor eletromagnético tripolar 50A	un	1,0000	30,00	30,00
Total do Custo Unitário (B)					676,84
Total do Custo Unitário (A+B)					695,82
BDI (Benefícios e Despesas Indiretas) = 20,00%					139,16
Total do Preço Unitário					834,98
Item	Descrição	Unid.	Coefficiente	Preço Unit.	Total R\$
1.6	Instalação provisória de água - vb				
Mão de Obra					
00002696	Encanador	h	1,0000	10,70	10,70
00006116	Ajudante de encanador	h	2,5380	8,53	21,65
Subtotal da Mão de Obra					32,35
Total do Custo Unitário (A)					32,35
Materiais					
00011831	Tomeira uso geral Ø 3/4"	un		7,21	7,21
00009869	Tubo de PVC soldável Ø 3/4"	m	25,0000	5,17	129,25
00001423	Colar de tomada de PVC Ø 3/4"	un	12,2500	11,60	84,10
00003482	Joelho 90° PVC marrom soldável Ø 25 mm	un	2,0000	2,25	4,50
00000122	Adesivo para tubo PVC rígido	kg	0,0060	31,96	0,19
00020083	Solução limpadora para PVC rígido	l	0,0025	37,85	0,09
Total do Custo Unitário (B)					225,34
Total do Custo Unitário (A+B)					257,69
BDI (Benefícios e Despesas Indiretas) = 20,00%					51,54
Total do Preço Unitário					309,23

COMPOSIÇÃO DE PREÇOS

Referente: Tomada de Preços nº TP-CPL-003/2014-SEMEC

Construção de Quadra Coberta com Vestiário da E.M.E.F Dulcimar Mesquita Brito Botelho

2 - Movimentação de Terra					
Item	Descrição	Unid.	Índice	Preço Unit.	Total R\$
2.1	Escavação manual de vala em solo de 1ª categoria profundidade até 1,50 m - m³				
	Mão de Obra				
00006111	Servente	h	3,8610	6,69	25,83
	Subtotal da Mão de Obra				25,83
	Total Parcial (A)				25,83
	Total do Custo Unitário (A)				25,83
	BDI (Benefícios e Despesas Indiretas) = 20,00%				5,17
	Total do Preço Unitário				31,00
Item	Descrição	Unid.	Índice	Preço Unit.	Total R\$
2.2	Aterro com compactação manual sem controle, mat. com aquisição				
	Mão de Obra				
00006111	Servente	h	3,8610	6,69	25,83
	Subtotal da Mão de Obra				25,83
	Total Parcial (A)				25,83
	Total do Custo Unitário (A)				25,83
	BDI (Benefícios e Despesas Indiretas) = 20,00%				5,17
	Total do Preço Unitário				31,00
Item	Descrição	Unid.	Índice	Preço Unit.	Total R\$
2.3	Reaterro com compactação manual sem controle, material da vala				
	Mão de Obra				
00004750	Pedreiro	h	1,8900	9,25	17,48
00006111	Servente	h	1,0000	6,69	6,69
	Subtotal da Mão de Obra				24,17
	Total Parcial (A)				24,17
	Total do Custo Unitário (A)				24,17
	BDI (Benefícios e Despesas Indiretas) = 20,00%				4,83
	Total do Preço Unitário				29,00
Item	Descrição	Unid.	Índice	Preço Unit.	Total R\$
2.4	Carga manual de entulho em caminhão basculante				
	Mão de Obra				
00006111	Servente	h	3,8610	6,69	25,83
	Subtotal da Mão de Obra				25,83
	Total Parcial (A)				25,83
	Equipamentos				
00005961	Caminhão Basculante 12mt	ht	25	25,00	6,25
	Total Parcial (B)				6,25
	Total do Custo Unitário (A+B)				10,93
	BDI (Benefícios e Despesas Indiretas) = 20,00%				2,19
	Total do Preço Unitário				13,12
Item	Descrição	Unid.	Índice	Preço Unit.	Total R\$
2.5	Transporte de material, exceto rocha em caminhão até 10 km				
	Mão de Obra				
00006111	Servente	h	0,7000	6,69	4,68
	Subtotal da Mão de Obra				4,68
	Total Parcial (A)				4,68
	Equipamentos				
00005961	Caminhão Basculante 10 mt	ht	25	26,00	6,50
	Total Parcial (B)				6,50
	Total do Custo Unitário (A+B)				11,18
	BDI (Benefícios e Despesas Indiretas) = 20,00%				2,24
	Total do Preço Unitário				13,42
3 - Infraestrutura e 4 - Superestrutura					
Item	Descrição	Unid.	Índice	Preço Unit.	Total R\$
3.1.1	Lastro de concreto magro, traço 1:4:8, espessura 5 cm, preparo mecânico				
	Mão de Obra				
00004750	Pedreiro	h	0,4320	9,25	4,00
00006111	Servente	h	1,4500	6,69	9,70
	Subtotal da Mão de Obra				13,70
	Total Parcial (A)				13,70
	Materiais				
	Cimento portland	kg	10,7500	0,75	8,06
	Areia média	m³	0,0365	50,00	1,83

COMPOSIÇÃO DE PREÇOS
Referente: Tomada de Preços nº TP-CPL-003/2014-SEMEC
Construção de Quadra Coberta com Vestiário da E.M.E.F Dulcimar Mesquita Brito Botelho

Total Parcial (B)					9,89
Equipamentos					
	Betoneira 5 HP	ht	0,31	10,00	3,10
Total Parcial (C)					3,10
Total do Custo Unitário (A+B+C)					26,69
BDI (Benefícios e Despesas Indiretas) = 20,00%					5,34
Total do Preço Unitário					32,03
Item	Descrição	Unid.	Índice	Preço Unit.	Total R\$
3.1.2/3.2.1/ 4.1.1/4.2.1	Forma plana chapa compensada plastificada, e= 12 mm, util. 5x				
Mão de Obra					
00001213	Carpinteiro	h	0,7391	9,25	6,84
00006117	Ajudante de carpinteiro	h	0,7000	6,95	4,87
Subtotal da Mão de Obra					11,71
Total Parcial (A)					11,71
Materiais					
	Chapa compensada resinada espessura 12 mm	m²	4,46	10,00	4,60
	Pontaletes de madeira branca 5 x 6 cm	m	3,00	1,50	4,50
	Régua de madeira branca 2,5 x 10 cm	m	1,15	1,15	1,75
	Tábua de madeira branca 2,5 x 30 cm	m	2,15	2,15	6,11
	Preço 18 x 27	kg	0,17	6,47	0,97
	Desmoldante para formas	l	0,17	7,03	1,20
Total Parcial (B)					19,13
Total do Custo Unitário (A+B)					30,84
BDI (Benefícios e Despesas Indiretas) = 20,00%					6,17
Total do Preço Unitário					37,02
Item	Descrição	Unid.	Índice	Preço Unit.	Total R\$
3.1.3/3.2.2/ 4.1.2/4.2.2	Concreto armado fck 25 Mpa, usinado, inclusive lançamento				
Mão de Obra					
00001378	Armador	h	6,8000	9,25	62,90
00001213	Carpinteiro	h	16,0000	9,25	148,00
00004750	Pedreiro	h	4,0000	9,25	37,00
00006111	Servente	h	30,0000	6,69	200,70
Subtotal da Mão de Obra					448,60
Total Parcial (A)					448,60
Materiais					
	Arame recozido 16BWG	kg	1,2000	6,50	7,80
	Areia média	m³	0,9330	50,00	46,65
	Aço CA-60 - 5,0, 3/8 e 12mm	kg	59,0000	5,64	332,76
	Cimento portland	kg	268,0000	0,75	201,00
	Desmoldante para formas	L	2,2000	6,24	13,73
	Seixo lavado	m³	0,3500	40,00	14,00
	Pontaletes 3a. Construção 3x3"	m	32,0000	1,50	48,00
	Preço 18x27 com cabeça	kg	2,1300	6,60	14,06
	Tabua 3a. Construção 1x12"	m²	10,0000	3,15	31,50
	Sarrafo aparelhado 1C4"	m	16,3000	2,80	45,64
Total Parcial (B)					755,14
Equipamentos					
	Betoneira 5 HP	ht	0,31	10,00	3,10
Total Parcial (C)					3,10
Total do Custo Unitário (A+B+C)					1.206,84
BDI (Benefícios e Despesas Indiretas) = 20,00%					241,37
Total do Preço Unitário					1.448,21
Item	Descrição	Unid.	Índice	Preço Unit.	Total R\$
3.2.3	Impermeabilização com tinta betuminosa em fundações				
Mão de Obra					
00006111	Servente	h	0,4000	6,69	2,68
Subtotal da Mão de Obra					2,68
Total Parcial (A)					2,68
Materiais					
	Tinta betuminosa	L	0,4000	4,79	1,92
Total Parcial (B)					1,92
Total do Custo Unitário (A+B)					4,60

COMPOSIÇÃO DE PREÇOS

Referente: Tomada de Preços nº TP-CPL-003/2014-SEMEC

Construção de Quadra Coberta com Vestiário da E.M.E.F Dulcimar Mesquita Brito Botelho

BDI (Benefícios e Despesas Indiretas) = 20,00%					0,92
Total do Preço Unitário					5,52
Item	Descrição	Unid.	Índice	Preço Unit.	Total R\$
4.3.1	Laje premoldada para forro e= 12 cm, inclusive capeamento e= 4 cm e escoramento				
Mão de Obra					
00001213	Carpinteiro	h	0,4400	9,25	4,07
00006117	Ajudante de carpinteiro	h	0,1600	6,69	1,07
000064750	Pedreiro	h	0,4000	9,25	3,70
00006111	Servente	h	0,4400	6,69	2,94
Subtotal da Mão de Obra					11,78
Total Parcial (A)					11,78
Materiais					
	Peça de madeira 7,5x7,5cm não aparelhada	m	0,2900	10,00	2,90
	Laje pré-moldada	m²	1,0000	25,00	25,00
	Preço 18x27 com cabeça	kg	0,2000	6,60	1,32
	Lançamento/aplicação manual de concreto em estruturas	m³	0,0430	50,00	2,15
	Aço CA-60 - 5,0mm	kg	0,3710	4,71	1,75
	Concreto FCK=20Mpa, virado em bitoneira, sem lançamento	m³	0,0430	345,00	14,84
	Tábua madeira 2a qualidade 2,5x30cm não aparelhada	m	0,1700	0,15	0,37
Total Parcial (B)					48,33
Total do Custo Unitário (A+B)					60,11
BDI (Benefícios e Despesas Indiretas) = 20,00%					12,02
Total do Preço Unitário					72,13
5 - Paredes e Paineis					
Item	Descrição	Unid.	Índice	Preço Unit.	Total R\$
5.1	Alvenaria de tijolo cerâmico 9x19x24 cm, e= 9 cm com argamassa, traço 1:2:8 - cimento, cal, areia, junta de 2 cm				
Mão de Obra					
00004750	Pedreiro	h	1,0080	9,25	9,32
00006111	Servente	h	1,0000	6,69	6,69
Subtotal da Mão de Obra					16,01
Total Parcial (A)					16,01
Materiais					
	Cimento portland	kg	3,8500	0,75	2,89
	Areia média	m³	0,0150	32,00	0,48
	Tijolo cerâmico 9x 19 x 19 cm	un	30,0000	0,40	12,00
Total Parcial (B)					15,37
Total do Custo Unitário (A+B)					31,38
BDI (Benefícios e Despesas Indiretas) = 20,00%					6,28
Total do Preço Unitário					37,66
Item	Descrição	Unid.	Índice	Preço Unit.	Total R\$
5.2	Alvenaria de tijolo cerâmico 9x19x24 cm, e= 19 cm com argamassa, traço 1:2:8 - cimento, cal, areia, junta de 2 cm				
Mão de Obra					
00004750	Pedreiro	h	2,0000	9,25	18,50
00006111	Servente	h	2,0000	6,69	13,38
Subtotal da Mão de Obra					31,88
Total Parcial (A)					31,88
Materiais					
	Cimento portland	kg	3,8500	0,75	2,89
	Areia média	m³	0,0150	32,00	0,48
	Tijolo cerâmico 9x 19 x 19 cm	un	30,0000	0,40	12,00
Total Parcial (B)					15,37
Total do Custo Unitário (A+B)					47,25
BDI (Benefícios e Despesas Indiretas) = 20,00%					9,45
Total do Preço Unitário					56,70
Item	Descrição	Unid.	Índice	Preço Unit.	Total R\$
5.3/5.4	Alvenaria de tijolo maciço 4x9x17 cm, e= 4 cm com argamassa, traço 1:2:8 - cimento, cal, areia, junta de 2 cm				
Mão de Obra					
00004750	Pedreiro	h	0,8500	9,25	7,86
00006111	Servente	h	0,8500	6,69	5,69
Subtotal da Mão de Obra					13,55
Total Parcial (A)					13,55
Materiais					
00000665	Elemento vazado de concreto 50x50x7 cm	und	4,0000	12,00	48,00
00087372	Argamassa traço 1:3	m³	0,0048	200,00	0,96

COMPOSIÇÃO DE PREÇOS

Referente: Tomada de Preços nº TP-CPL-003/2014-SEMEC

Construção de Quadra Coberta com Vestiário da E.M.E.F Dulcimar Mesquita Brito Botelho

Total Parcial (B)					48,96
Total do Custo Unitário (A+B)					62,51
BDI (Benefícios e Despesas Indiretas) = 20,00%					12,50
Total do Preço Unitário					75,01
6 - Cobertura					
Item	Descrição	Unid.	Índice	Preço Unit.	Total R\$
6.1	Estrutura de aço em arco vão de 30 m				
	Mão de Obra				
00006160	Soldador	h	1,4000	11,29	15,81
00000242	Ajudante especializado	h	2,5500	6,69	17,06
Subtotal da Mão de Obra					32,87
Total Parcial (A)					32,87
	Materiais				
	Perfil U chapa 11' 50 X 150 X 50	m	0,0093	19,14	7,83
	Perfil U chapa 11' 50 X 144 X 50	m	0,0055	18,68	11,87
	Perfil G 6000 ch 14 chapa 14" 16 x 50 x 127 x 50 x 16	m	0,0140	12,99	7,98
	Perfil L chapa 1/4" 75 x 75	m	0,0215	23,68	0,51
	Perfil U 6000 ch. 14 chapa 14" 100 X 40 X 40	m	0,0754	8,93	0,67
	Perfil U chapa 11' 50 X 127 X 50	m	0,1400	17,37	2,43
	Chapa Lisa cortada chapa 5/16" 1000	pc	0,0009	678,24	0,61
	Ferro redondo liso 3/8 6m mecânico	m	0,4632	1,98	0,92
	Ferro redondo liso 1/2 6m mecânico	m	0,1508	3,34	0,50
	Ferro redondo liso 5/16 6m mecânico	m	0,4524	1,64	0,74
	Eletrodo ok 3.25 x 46 serralheiro	kg	0,1705	10,08	1,72
	Eletrodo lincoln 4.00 x 48	kg	0,0179	8,6	0,15
	Disco kronos 12 x 1/8 x 3/4 2 tela	pc	0,0215	6,84	0,15
	Disco kronos 10 x 1/8 x 3/4 2 tela	pc	0,0111	4,45	0,07
	Disco kronos 7 x 1/8 x 7/8 2 tela	pc	0,0215	2,65	0,07
	Disco kronos desbaste 7.1/4 x 7/8	pc	0,0186	5,15	0,06
Total do Custo Unitário (A+B)					36,28
BDI (Benefícios e Despesas Indiretas) = 20,00%					69,15
Total do Preço Unitário					13,83
Total do Preço Unitário					82,98
Item	Descrição	Unid.	Índice	Preço Unit.	Total R\$
6.2	Telha metálica em chapa galvanizada e= 5mm				
	Mão de Obra				
00002700	Montador	h	0,2200	9,25	2,04
00006111	Servente	h	0,2200	6,25	1,38
Subtotal da Mão de Obra					3,42
Total Parcial (A)					3,42
	Materiais				
00011029	Parafuso alto brocante de 5/16x1"	m	6,0000	0,30	1,80
00025007	Telha metálica em chapa galvanizada e= 5mm	m	1,1700	25,90	30,30
Total do Custo Unitário (A+B)					32,10
BDI (Benefícios e Despesas Indiretas) = 20,00%					35,52
Total do Preço Unitário					7,10
Total do Preço Unitário					42,62
7 - Esquadrias					
Item	Descrição	Unid.	Índice	Preço Unit.	Total R\$
7.1	Porta de madeira 1,0x2,0 m com bandeira 1,0x0,8 m - inclusive ferragens, conforme projeto de esquadrias				
	Mão de Obra				
00001213	Carpinteiro	h	2,0850	9,25	19,29
00004750	Pedreiro	h	1,4280	9,25	13,21
00006111	Servente	h	3,5130	6,69	23,50
Subtotal da Mão de Obra					56,00
Total Parcial (A)					56,00
	Materiais				
	Porta de madeira 1,00x2,10mx3,5cm	und	1,0000	150,00	150,00
	Peca de madeira 10x10x3cm p/ fixação de esquadrias	und	6,0000	10,00	60,00
	Aduela de porta em madeira 1ª qualidade	kg	1,0000	40,00	40,00
	Preço de aço 15x15	kg	0,6120	6,60	4,04
	Alizar em madeira	m	10,2000	3,50	35,70

COMPOSIÇÃO DE PREÇOS

Referente: Tomada de Preços nº TP-CPL-003/2014-SEMEC

Construção de Quadra Coberta com Vestiário da E.M.E.F Dulcimar Mesquita Brito Botelho

	Dobradilha 3x3 cromado	und	3,0000	6,00	18,00
	Parafuso 7x6mm	und	6,0000	0,05	0,30
	Fechadura cromada	und	1,0000	27,00	27,00
	Argamassa traço 1:4	m³	0,0102	200,00	2,04
	Preço 16x24	kg	0,2000	6,60	1,32
	Bandeira p/ porta	m²	0,2400	70,00	16,80
	Total Parcial (B)				355,20
	Total do Custo Unitário (A+B)				411,20
	BDI (Benefícios e Despesas Indiretas) = 20,00%				82,24
	Total do Preço Unitário				493,44
Item	Descrição	Unid.	Índice	Preço Unit.	Total R\$
7.2	Porta de madeira 0,90x2,10 m - inclusive ferragens, conforme projeto de esquadrias				
	Mão de Obra				
00001213	Carpinteiro		2,0850	9,25	19,29
00004750	Pedreiro	h	1,4280	9,25	13,21
00006111	Servente	h	3,5130	6,69	23,50
	Subtotal da Mão de Obra				56,00
	Total Parcial (A)				56,00
	Materiais				
	Porta de madeira 0,90x2,10mx3,5cm	und	1,0000	90,00	90,00
	Peca de madeira 10x10x3cm p/ fixação de esquadrias	und	6,0000	10,00	60,00
	Aduela de porta em madeira 1ª qualidade	kg	1,0000	40,00	40,00
	Preço de aço 15x15	kg	0,6120	6,60	4,04
	Alizar em madeira	m	10,2000	3,50	35,70
	Dobradilha 3x3 cromado	und	3,0000	6,00	18,00
	Parafuso 7x6mm	und	6,0000	0,05	0,30
	Fechadura cromada	und	1,0000	27,00	27,00
	Argamassa traço 1:4	m³	0,0102	200,00	2,04
	Preço 16x24	kg	0,2000	6,60	1,32
	Total Parcial (B)				278,40
	Total do Custo Unitário (A+B)				334,40
	BDI (Benefícios e Despesas Indiretas) = 20,00%				66,88
	Total do Preço Unitário				401,28
Item	Descrição	Unid.	Índice	Preço Unit.	Total R\$
7.3	Porta de madeira - Banheiros e Sanitários 0,60 m completa, inclusive targeta metálica				
	Mão de Obra				
00001213	Carpinteiro	h	2,0850	9,25	19,29
00004750	Pedreiro	h	1,4280	9,25	13,21
00006111	Servente	h	3,5130	6,69	23,50
	Subtotal da Mão de Obra				56,00
	Total Parcial (A)				56,00
	Materiais				
	Porta de madeira 0,60x1,80mx3,5cm	und	1,0000	60,00	60,00
	Peca de madeira 10x10x3cm p/ fixação de esquadrias	und	6,0000	10,00	60,00
	Aduela de porta em madeira 1ª qualidade	kg	1,0000	40,00	40,00
	Preço de aço 15x15	kg	0,6120	6,60	4,04
	Alizar em madeira	m	10,2000	3,50	35,70
	Dobradilha 3x3 cromado	und	3,0000	6,00	18,00
	Parafuso 7x6mm	und	6,0000	0,05	0,30
	Fechadura cromada	und	1,0000	27,00	27,00
	Argamassa traço 1:4	m³	0,0102	200,00	2,04
	Preço 16x24	kg	0,2000	6,60	1,32
	Total Parcial (B)				248,40
	Total do Custo Unitário (A+B)				304,40
	BDI (Benefícios e Despesas Indiretas) = 20,00%				60,88
	Total do Preço Unitário				365,28
Item	Descrição	Unid.	Índice	Preço Unit.	Total R\$
7.4	Pintura de acabamento com aplicação de duas demãos de tinta acrílica				
	Mão de Obra				
00001213	Carpinteiro	h	2,0850	9,25	19,29
00004750	Pedreiro	h	1,4280	9,25	13,21
00006111	Servente	h	3,5130	6,69	23,50
	Subtotal da Mão de Obra				56,00
	Total Parcial (A)				56,00

COMPOSIÇÃO DE PREÇOS

Referente: Tomada de Preços nº TP-CPL-003/2014-SEMEC

Construção de Quadra Coberta com Vestiário da E.M.E.F Dulcimar Mesquita Brito Botelho

Materiais					
	Porta de madeira 1,00x1,80mx3,5cm	und	1,0000	70,00	70,00
	Peça de madeira 10x10x3cm p/ fixação de esquadrias	und	6,0000	10,00	60,00
	Aduela de porta em madeira 1ª qualidade	kg	1,0000	40,00	40,00
	Preço de aço 15x15	kg	0,6120	6,60	4,04
	Alizar em madeira	m	10,2000	3,50	35,70
	Dobradilha 3x3 cromado	und	3,0000	6,00	18,00
	Parafuso 7x6mm	und	6,0000	0,05	0,30
	Fechadura cromada	und	1,0000	27,00	27,00
	Argamassa traço 1:4	m³	0,0102	200,00	2,04
	Preço 16x24	kg	0,2000	6,60	1,32
Total Parcial (B)					258,40
Total do Custo Unitário (A+B)					314,40
BDI (Benefícios e Despesas Indiretas) = 20,00%					62,88
Total do Preço Unitário					377,28
8 - Revestimentos					
Item	Descrição	Unid.	Índice	Preço Unit.	Total R\$
8.1	Chapisco com argamassa de cimento e areia sem peneirar, traço 1:3 e = 5 mm para parede				
Mão de Obra					
00004750	Pedreiro	h	0,1100	9,25	1,01
00006111	Servente	h	0,2000	6,69	0,80
Subtotal da Mão de Obra					1,81
Total Parcial (A)					1,81
Materiais					
	Cimento portland		2,4300	0,75	1,82
	Areia média	m³	0,0061	35,00	0,21
Total Parcial (B)					2,03
Total do Custo Unitário (A+B)					3,84
BDI (Benefícios e Despesas Indiretas) = 20,00%					0,77
Total do Preço Unitário					4,61
Item	Descrição	Unid.	Índice	Preço Unit.	Total R\$
8.2	Emboço com argamassa de cimento e areia sem peneirar, traço 1:7				
Mão de Obra					
00004750	Pedreiro	h	0,1100	9,25	2,78
00006111	Servente	h	0,2000	6,69	3,89
Subtotal da Mão de Obra					6,67
Total Parcial (A)					6,67
Materiais					
	Cimento portland	kg	10,0000	0,75	7,50
	Areia média	m³	0,0243	35,00	0,85
Total Parcial (B)					8,35
Total do Custo Unitário (A+B)					15,02
BDI (Benefícios e Despesas Indiretas) = 20,00%					3,00
Total do Preço Unitário					18,02
Item	Descrição	Unid.	Índice	Preço Unit.	Total R\$
8.3	Reboco com argamassa pré-fabricada, adesivo de alta resistência para tintas epóxi e = 5 mm para parede				
Mão de Obra					
00004750	Pedreiro	h	0,1000	9,25	0,93
00006111	Servente	h	0,1300	6,69	0,92
Subtotal da Mão de Obra					1,85
Total Parcial (A)					1,85
Materiais					
	Cimento portland	kg		0,75	7,60
	Areia média	m³		35,00	0,84
Total Parcial (B)					8,44
Total do Custo Unitário (A+B)					10,29
BDI (Benefícios e Despesas Indiretas) = 20,00%					2,06
Total do Preço Unitário					12,35
Item	Descrição	Unid.	Índice	Preço Unit.	Total R\$
8.4	Revestimento cerâmico de paredes PEI IV - cerâmica 20x20 cm - incluindo rejunte - conforme projeto				
Mão de Obra					
00004760	Azulejista	h	0,0750	8,41	0,63
00006111	Servente	h	0,1000	6,69	0,67
Subtotal da Mão de Obra					1,30

COMPOSIÇÃO DE PREÇOS

Referente: Tomada de Preços nº TP-CPL-003/2014-SEMEC

Construção de Quadra Coberta com Vestiário da E.M.E.F Dulcimar Mesquita Brito Botelho

Total Parcial (A)					1,30
Materiais					
	Argamassa pré-fabricada de cimento colante para assentamento de peças cerâmicas	kg	4,0000	0,32	1,28
	Cimento branco não estrutural	kg	0,2500	1,20	0,30
	Cerâmica 20 x 20 cm PEI-IV COF-I	m²	1,1900	32,50	38,68
Total Parcial (B)					40,26
Total do Custo Unitário (A+B)					41,56
BDI (Benefícios e Despesas Indiretas) = 20,00%					8,31
Total do Preço Unitário					49,87
Item	Descrição	Unid.	Índice	Preço Unit.	Total R\$
8.5	Revestimento cerâmico de paredes PEI IV - cerâmica 10x10cm - incluindo rejunte - conforme projeto				
Mão de Obra					
00004760	Azulejista	h	0,5000	8,41	4,21
00006111	Servente	h	0,6380	6,69	4,27
Subtotal da Mão de Obra					8,48
Total Parcial (A)					8,48
Materiais					
	Argamassa industrializada	kg	4,0000	0,32	1,28
	Cerâmica PEI IV - 10x10 cm	m²	1,1900	33,00	36,30
	Rejuntamento industrializado para revestimento cerâmico com largura máxima 3 mm	kg	0,2500	1,65	0,41
Total Parcial (B)					37,99
Total do Custo Unitário (A+B)					46,47
BDI (Benefícios e Despesas Indiretas) = 20,00%					9,29
Total do Preço Unitário					55,76
9 - Pisos					
Item	Descrição	Unid.	Índice	Preço Unit.	Total R\$
9.1	Lastro de brita graduada apiloada e= 6 cm				
Mão de Obra					
00004750	Pedreiro	h	0,8000	9,25	7,40
00006111	Servente	h	0,8000	6,69	5,35
Subtotal da Mão de Obra					12,75
Total Parcial (A)					12,75
Materiais					
	Seixo lavado	m²	0,0036	50,0000	0,18
Total Parcial (B)					0,18
Total do Custo Unitário (A+B)					12,93
BDI (Benefícios e Despesas Indiretas) = 20,00%					2,59
Total do Preço Unitário					15,52
Item	Descrição	Unid.	Índice	Preço Unit.	Total R\$
9.2	Piso em concreto armado com tela e juntas de dilatação e= 10 cm				
Mão de Obra					
00000378	Armador	h	0,0200	9,25	0,19
00004750	Pedreiro	h	0,2600	9,25	2,41
00006111	Servente	h	1,7400	6,69	11,64
Subtotal da Mão de Obra					14,24
Total Parcial (A)					14,24
Materiais					
073972/2	Concreto FCK=20Mpa, virado em bitoneira, sem lançamento	m³	0,0700	365,00	25,55
00007156	Tela de aço soldada CA-60, Q-196(3,11kg/m²), dia	m²	1,0500	9,50	9,98
Total Parcial (B)					35,53
Total do Custo Unitário (A+B)					49,77
BDI (Benefícios e Despesas Indiretas) = 20,00%					9,95
Total do Preço Unitário					59,72
Item	Descrição	Unid.	Índice	Preço Unit.	Total R\$
9.3	Piso em concreto simples desmoldado e= 5 cm, inclusive contrapiso				
Mão de Obra					
00004750	Pedreiro	h	0,5000	9,25	4,63
00006111	Servente	h	1,5000	6,69	10,04
Subtotal da Mão de Obra					14,67
Total Parcial (A)					14,67
Materiais					
	Cimento portland	kg	10,1500	0,75	7,61
	Areia média	m³	0,0365	35,00	1,28

COMPOSIÇÃO DE PREÇOS

Referente: Tomada de Preços nº TP-CPL-003/2014-SEMEC

Construção de Quadra Coberta com Vestiário da E.M.E.F Dulcimar Mesquita Brito Botelho

Total Parcial (B)					8,89
Total do Custo Unitário (A+B)					23,56
BDI (Benefícios e Despesas Indiretas) = 20,00%					4,71
Total do Preço Unitário					28,27
Item	Descrição	Unid.	Índice	Preço Unit.	Total R\$
9.4	Junta de retração, serrada com disco diamantado, para pavimentos em placa de concreto, profundidade 5 cm, inclusive preenchimento com mastique				
	Mão de Obra				
00004750	Pedreiro	h	0,3500	9,25	3,24
00006111	Servente	h	0,7700	6,69	5,15
Subtotal da Mão de Obra					8,39
Total Parcial (A)					8,39
	Materiais				
00003673	Junta dilatação plastica p/ piso		1,0000	1,65	1,65
Total Parcial (B)					1,65
Total do Custo Unitário (A+B)					10,04
BDI (Benefícios e Despesas Indiretas) = 20,00%					2,01
Total do Preço Unitário					12,05
Item	Descrição	Unid.	Índice	Preço Unit.	Total R\$
9.5	Piso cerâmico esmaltado PEI IV - 33x33 cm - incluindo rejunte - conforme projeto				
	Mão de Obra				
00004760	Azeite	h	0,8000	9,25	7,40
00006111	Servente	h	0,4000	6,69	2,68
Subtotal da Mão de Obra					10,08
Total Parcial (A)					10,08
	Materiais				
	Argamassa pré-fabricada de cimento colante para assentamento de pedras	kg	4,0000	1,28	5,12
	Cimento branco não estrutural	kg	0,2500	0,30	0,08
0010519	Cerâmica PEI IV 33x33cm	m²	1,05	18,00	18,90
Total Parcial (B)					20,48
Total do Custo Unitário (A+B)					30,56
BDI (Benefícios e Despesas Indiretas) = 20,00%					6,11
Total do Preço Unitário					36,67
10 - Pintura					
Item	Descrição	Unid.	Índice	Preço Unit.	Total R\$
10.1	Aplicação de selador acrílico				
	Mão de Obra				
00004783	Pintor	h	0,1000	9,25	0,93
00006111	Ajudante de pintor	h	0,1000	6,69	0,67
Subtotal da Mão de Obra					1,60
Total Parcial (A)					1,60
	Materiais				
00006085	Selador acrílico	L	0,0900	10,80	0,97
Total Parcial (B)					1,07
Total do Custo Unitário (A+B)					2,67
BDI (Benefícios e Despesas Indiretas) = 20,00%					0,53
Total do Preço Unitário					3,20
Item	Descrição	Unid.	Índice	Preço Unit.	Total R\$
10.2	Demarcação de quadra com tinta acrílica				
	Mão de Obra				
00004783	Pintor	h	0,1000	9,25	0,93
00006111	Ajudante de pintor	h	0,5000	6,69	3,35
Subtotal da Mão de Obra					4,28
Total Parcial (A)					4,28
	Materiais				
00007348	Tinta acrílica para piso	L	0,0300	33,30	1,00
00012815	Fita crepe em rolo 25mmx50m	und	0,0200	5,00	0,10
Total Parcial (B)					1,10
Total do Custo Unitário (A+B)					5,38
BDI (Benefícios e Despesas Indiretas) = 20,00%					1,08
Total do Preço Unitário					6,46
Item	Descrição	Unid.	Índice	Preço Unit.	Total R\$
10.3	Emassamento de superfície, com aplicação de duas demãos de massa acrílica				

COMPOSIÇÃO DE PREÇOS

Referente: Tomada de Preços nº TP-CPL-003/2014-SEMEC

Construção de Quadra Coberta com Vestiário da E.M.E.F Dulcimar Mesquita Brito Botelho

Mão de Obra					
00004783	Pintor	h	0 2000	9,25	1,85
00006111	Ajudante de pintor	h	0 2000	6,69	1,34
Subtotal da Mão de Obra					3,19
Total Parcial (A)					3,19
Materiais					
	Massa corrida à base de PVA	kg	0 7000	8,00	5,60
	Lixa para madeira/massa	un	0 4000	0,58	0,23
Total Parcial (B)					5,83
Total do Custo Unitário (A+B)					9,02
BDI (Benefícios e Despesas Indiretas) = 20,00%					1,80
Total do Preço Unitário					10,82
Item	Descrição	Unid.	Índice	Preço Unit.	Total R\$
10.4	Esmalte sintético em estrutura de aço carbono 50 micra com revolver				
Mão de Obra					
00004783	Pintor	h	0 2100	9,25	1,94
00006111	Ajudante de pintor	h	0 1100	6,69	0,74
Subtotal da Mão de Obra					2,68
Total Parcial (A)					2,68
Materiais					
00003768	Lixa para ferro	und	0 5500	0,71	0,39
00005320	Removedor de Tintas óleo/esmalte verniz		0 1440	18,000	0,79
00007288	Tinta esmalte sintético fosco		0 2600	18,000	3,87
Total Parcial (B)					5,05
Total do Custo Unitário (A+B)					7,73
BDI (Benefícios e Despesas Indiretas) = 20,00%					1,55
Total do Preço Unitário					9,28
Item	Descrição	Unid.	Índice	Preço Unit.	Total R\$
10.5	Pintura com primer epóxi em estrutura de aço carbono 25 micra com revolver				
Mão de Obra					
00004783	Pintor	h	0 0800	9,25	0,74
00006111	Ajudante de pintor	h	0 0400	6,69	0,27
Subtotal da Mão de Obra					1,01
Total Parcial (A)					1,01
Materiais					
00003768	Lixa para ferro	und	0 7000	0,18	0,18
00005318	Solvente diluente a base de aguarras	L	0 0300	18,000	0,54
00011149	Prime epóxi	L	0 1000	33,33	3,33
Total Parcial (B)					4,05
Total do Custo Unitário (A+B)					5,06
BDI (Benefícios e Despesas Indiretas) = 20,00%					1,01
Total do Preço Unitário					6,07
Item	Descrição	Unid.	Índice	Preço Unit.	Total R\$
10.6	Pintura de acabamento com aplicação de duas demãos de tinta acrílica				
Mão de Obra					
00004783	Pintor	h	0 2000	9,25	1,85
00006111	Ajudante de pintor	h	0 2660	6,69	1,78
Subtotal da Mão de Obra					3,63
Total Parcial (A)					3,63
Materiais					
	Tinta latex acrílica	l	0 2400	9,00	2,16
	Lixa para madeira/massa	un	0 5500	0,08	0,15
Total Parcial (B)					2,31
Total do Custo Unitário (A+B)					5,94
BDI (Benefícios e Despesas Indiretas) = 20,00%					1,19
Total do Preço Unitário					7,13
Item	Descrição	Unid.	Índice	Preço Unit.	Total R\$
10.7	Pintura de piso com tinta à base de resina epóxi				
Mão de Obra					
00006111	Servente	h	0 6000	6,69	4,01
Subtotal da Mão de Obra					4,01
Total Parcial (A)					4,01
Materiais					
00000154	Tinta a base de resina Epoxi alcatrão	L	0 5000	33,3300	16,67

COMPOSIÇÃO DE PREÇOS

Referente: Tomada de Preços nº TP-CPL-003/2014-SEMEC

Construção de Quadra Coberta com Vestiário da E.M.E.F Dulcimar Mesquita Brito Botelho

00012873	Impermeabilizador	H	1,2000	5,00	6,00
Total Parcial (B)					22,67
Total do Custo Unitário (A+B)					26,68
BDI (Benefícios e Despesas Indiretas) = 20,00%					5,34
Total do Preço Unitário					32,02
Item	Descrição	Unid.	Índice	Preço Unit.	Total R\$
10.8	Pintura em tinta PVA látex, duas demãos, inclusive emassamento				
	Mão de Obra				
00004783	Pintor	h	0,5000	9,25	4,63
00006111	Ajudante de pintor	h	0,4000	6,69	2,68
Subtotal da Mão de Obra					7,31
Total Parcial (A)					7,31
	Materiais				
	Lixa para parede	und	0,4000	0,58	0,23
	Massa corrida à base latex PVA	L	0,7000	0,50	0,35
	Tinta latex PVA	L	2,7000	15,00	2,55
Total Parcial (B)					3,13
Total do Custo Unitário (A+B)					10,44
BDI (Benefícios e Despesas Indiretas) = 20,00%					2,09
Total do Preço Unitário					12,53
11 - Instalações Hidráulicas					
Item	Descrição	Unid.	Índice	Preço Unit.	Total R\$
11.1	Adaptador soldável curto com bolsa-rosca para registro 20 mm - 1/2"				
	Mão de Obra				
00002696	Encanador		0,0910	9,25	0,84
00006116	Ajudante de encanador		0,1000	7,37	0,74
Subtotal da Mão de Obra					1,58
Total Parcial (A)					1,58
	Materiais				
	Adaptador soldável curto com bolsa-rosca para registro 20 mm - 1/2"	un	1,0000	0,40	0,40
	Fita de vedação	m	0,8000	0,25	0,20
	Adesivo para tubo PVC rígido	l	0,0020	40,00	0,08
	Solução limpadora para PVC rígido	l	0,0040	35,00	0,14
Total Parcial (B)					0,82
Total do Custo Unitário (A+B)					2,40
BDI (Benefícios e Despesas Indiretas) = 20,00%					0,48
Total do Preço Unitário					2,88
Item	Descrição	Unid.	Índice	Preço Unit.	Total R\$
11.2	Adaptador soldável curto com bolsa-rosca para registro 25 mm - 3/4"				
	Mão de Obra				
00002696	Encanador	h	0,0910	9,25	0,84
00006116	Ajudante de encanador	h	0,1000	7,37	0,74
Subtotal da Mão de Obra					1,58
Total Parcial (A)					1,58
	Materiais				
	Adaptador soldável curto com bolsa-rosca para registro 25 mm - 3/4"	un	1,0000	0,50	0,50
	Fita de vedação	m	0,8000	0,25	0,20
	Adesivo para tubo PVC rígido	l	0,0020	40,00	0,08
	Solução limpadora para PVC rígido	l	0,0040	35,00	0,14
Total Parcial (B)					0,92
Total do Custo Unitário (A+B)					2,50
BDI (Benefícios e Despesas Indiretas) = 20,00%					0,50
Total do Preço Unitário					3,00
Item	Descrição	Unid.	Índice	Preço Unit.	Total R\$
11.3	Adaptador soldável curto com bolsa e rosca para registro Ø 32 mm x 1"				
	Mão de Obra				
00002696	Encanador	h	0,0910	9,25	0,84
00006116	Ajudante de encanador	h	0,1000	7,37	0,74
Subtotal da Mão de Obra					1,58
Total Parcial (A)					1,58
	Materiais				
	Adaptador soldável curto com bolsa e rosca para registro Ø 32 mm x 1"	un	1,0000	1,10	1,10
	Fita de vedação	m	0,8000	0,25	0,20
	Adesivo para tubo PVC rígido	l	0,0020	40,00	0,08

COMPOSIÇÃO DE PREÇOS

Referente: Tomada de Preços nº TP-CPL-003/2014-SEMEC

Construção de Quadra Coberta com Vestiário da E.M.E.F Dulcimar Mesquita Brito Botelho

	Solução limpadora para PVC rígido	I	0,0040	35,00	0,14
	Total Parcial (B)				1,52
	Total do Custo Unitário (A+B)				3,10
	BDI (Benefícios e Despesas Indiretas) = 20,00%				0,62
	Total do Preço Unitário				3,72
Item	Descrição	Unid.	Índice	Preço Unit.	Total R\$
11.4	Adaptador soldável curto com bolsa-rosca para registro 50 mm - 1.1/2"				
	Mão de Obra				
00002696	Encanador	h	0,1199	9,25	1,11
00006116	Ajudante de encanador		0,1100	7,37	0,81
	Subtotal da Mão de Obra				1,92
	Total Parcial (A)				1,92
	Materiais				
	Adaptador soldável curto com bolsa-rosca para registro 50 mm - 1.1/2"	un	1,0000	1,20	1,20
	Adesivo para tubo PVC rígido	l	0,0044	3,10	0,01
	Solução limpadora para PVC rígido	l	0,0070	33,71	0,24
	Fita de vedação	m	1,2500	0,17	0,21
	Total Parcial (B)				1,66
	Total do Custo Unitário (A+B)				3,58
	BDI (Benefícios e Despesas Indiretas) = 20,00%				0,72
	Total do Preço Unitário				4,30
Item	Descrição	Unid.	Índice	Preço Unit.	Total R\$
11.5	Bucha de redução soldável curta 50 mm - 40 mm				
	Mão de Obra				
00002696	Encanador	h	0,1199	9,25	1,30
00006116	Ajudante de encanador	h	0,1100	7,37	0,96
	Subtotal da Mão de Obra				2,26
	Total Parcial (A)				2,26
	Materiais				
	Bucha de redução soldável curta 50 mm - 40 mm	un	1,0000	0,60	0,60
	Adesivo para tubo PVC rígido	kg	0,0116	33,48	0,39
	Solução limpadora para PVC rígido	l	0,0152	33,71	0,51
	Total Parcial (B)				1,50
	Total do Custo Unitário (A+B)				3,76
	BDI (Benefícios e Despesas Indiretas) = 20,00%				0,75
	Total do Preço Unitário				4,51
Item	Descrição	Unid.	Índice	Preço Unit.	Total R\$
11.6	Bucha de redução soldável longa 40 mm - 25 mm				
	Mão de Obra				
00002696	Encanador	h	0,1400	9,25	1,30
00006116	Ajudante de encanador	h	0,1300	7,37	0,96
	Subtotal da Mão de Obra				2,26
	Total Parcial (A)				2,26
	Materiais				
	Bucha de redução soldável longa 40 mm - 25 mm	un	1,0000	0,50	0,50
	Adesivo para tubo PVC rígido	kg	0,0116	33,48	0,39
	Solução limpadora para PVC rígido	l	0,0152	33,71	0,51
	Total Parcial (B)				1,40
	Total do Custo Unitário (A+B)				3,66
	BDI (Benefícios e Despesas Indiretas) = 20,00%				0,73
	Total do Preço Unitário				4,39
Item	Descrição	Unid.	Índice	Preço Unit.	Total R\$
11.7	Caixa d'água em fibra - cap. 3000 litros				
	Mão de Obra				
00002696	Encanador	h	6,0000	9,25	55,50
00006116	Ajudante de encanador	h	6,0000	7,37	44,22
	Subtotal da Mão de Obra				99,72
	Total Parcial (A)				99,72
	Materiais				
	Massa para vidro comum	Kg	0,1000	3,13	0,31
	Fita de vedação	m	3,0300	0,17	0,52
	Caixa d'água em fibra - cap. 3000 litros	un.	1,0000	650,00	650,00
	Total Parcial (B)				650,83
	Total do Custo Unitário (A+B)				750,55

COMPOSIÇÃO DE PREÇOS

Referente: Tomada de Preços nº TP-CPL-003/2014-SEMEC

Construção de Quadra Coberta com Vestiário da E.M.E.F Dulcimar Mesquita Brito Botelho

BDI (Benefícios e Despesas Indiretas) = 20,00%					150,11
Total do Preço Unitário					900,66
Item	Descrição	Unid.	Índice	Preço Unit.	Total R\$
11.8	Engate flexível plástico				
	Mão de Obra				
00002696	Encanador	h	0,1400	9,25	1,30
00006116	Ajudante de encanador	h	0,1300	7,37	0,96
Subtotal da Mão de Obra					2,26
Total Parcial (A)					2,26
	Material				
	Engate flexível plástico	un	1,0000	1,30	1,30
	Adesivo para tubo PVC rígido	kg	0,0116	33,48	0,39
	Solução limpadora para PVC rígido	l	0,0152	33,71	0,51
Total Parcial (B)					2,20
Total do Custo Unitário (A+B)					4,46
BDI (Benefícios e Despesas Indiretas) = 20,00%					0,89
Total do Preço Unitário					5,35
Item	Descrição	Unid.	Índice	Preço Unit.	Total R\$
11.9	Flange para caixa d'água 25 mm				
	Mão de Obra				
00002696	Encanador	h	0,1400	9,25	1,30
00006116	Ajudante de encanador	h	0,1300	7,37	0,96
Subtotal da Mão de Obra					2,26
Total Parcial (A)					2,26
	Material				
	Flange para caixa d'água 25 mm		1,0000	5,00	5,00
	Adesivo para tubo PVC rígido		0,0116	33,48	0,39
	Solução limpadora para PVC rígido		0,0152	33,71	0,51
Total Parcial (B)					5,90
Total do Custo Unitário (A+B)					8,16
BDI (Benefícios e Despesas Indiretas) = 20,00%					1,63
Total do Preço Unitário					9,79
Item	Descrição	Unid.	Índice	Preço Unit.	Total R\$
11.10	Flange para caixa d'água 50 mm				
	Mão de Obra				
00002696	Encanador	h		9,25	1,30
00006116	Ajudante de encanador	h		7,37	0,96
Subtotal da Mão de Obra					2,26
Total Parcial (A)					2,26
	Material				
	Flange para caixa d'água 50 mm	un	1,0000	6,00	6,00
	Adesivo para tubo PVC rígido	kg	0,0116	33,48	0,39
	Solução limpadora para PVC rígido	l	0,0152	33,71	0,51
Total Parcial (B)					6,90
Total do Custo Unitário (A+B)					9,16
BDI (Benefícios e Despesas Indiretas) = 20,00%					1,83
Total do Preço Unitário					10,99
Item	Descrição	Unid.	Índice	Preço Unit.	Total R\$
11.11	Joelho 90° soldável 25 mm				
	Mão de Obra				
00002696	Encanador	h	0,1600	9,25	1,48
00006116	Ajudante de encanador	h	0,1300	7,37	1,33
Subtotal da Mão de Obra					2,81
Total Parcial (A)					2,81
	Material				
	Joelho 90° PVC marrom soldável Ø 25 mm	un	0,0000	0,79	0,79
	Adesivo para tubo PVC rígido	kg	0,0053	24,45	0,13
	Solução limpadora para PVC rígido	l	0,0024	26,01	0,06
Total Parcial (B)					0,98
Total do Custo Unitário (A+B)					3,79
BDI (Benefícios e Despesas Indiretas) = 20,00%					0,76
Total do Preço Unitário					4,55
Item	Descrição	Unid.	Índice	Preço Unit.	Total R\$
11.12	Joelho 90° soldável 32 mm				

COMPOSIÇÃO DE PREÇOS

Referente: Tomada de Preços nº TP-CPL-003/2014-SEMEC

Construção de Quadra Coberta com Vestiário da E.M.E.F Dulcimar Mesquita Brito Botelho

Mão de Obra					
00002696	Encanador	h	0,1600	9,25	1,48
00006116	Ajudante de encanador	h	0,1800	7,37	1,33
Subtotal da Mão de Obra					2,81
Total Parcial (A)					2,81
Materiais					
	Joelho 90° PVC marrom soldável Ø 32 mm	un	1,0000	0,79	0,79
	Adesivo para tubo PVC rígido	kg	0,0053	24,45	0,13
	Solução limpadora para PVC rígido	l	0,0024	26,01	0,06
Total Parcial (B)					0,98
Total do Custo Unitário (A+B)					3,79
BDI (Benefícios e Despesas Indiretas) = 20,00%					0,76
Total do Preço Unitário					4,55
Item	Descrição	Unid.	Índice	Preço Unit.	Total R\$
11.13	Joelho 90° soldável 50 mm				
Mão de Obra					
00002696	Encanador	h	0,2000	9,25	1,85
00006116	Ajudante de encanador	h	0,2300	7,37	1,70
Subtotal da Mão de Obra					3,55
Total Parcial (A)					3,55
Materiais					
	Joelho 90° PVC marrom soldável Ø 50 mm	un	1,0000	3,63	3,63
	Adesivo para tubo PVC rígido	kg	0,0053	24,45	0,13
	Solução limpadora para PVC rígido	l	0,0024	26,01	0,06
Total Parcial (B)					3,82
Total do Custo Unitário (A+B)					7,37
BDI (Benefícios e Despesas Indiretas) = 20,00%					1,47
Total do Preço Unitário					8,84
Item	Descrição	Unid.	Índice	Preço Unit.	Total R\$
11.14	Joelho 90° soldável com bucha de latão - 20 mm - 1/2"				
Mão de Obra					
00002696	Encanador	h	0,1400	9,25	1,30
00006116	Ajudante de encanador	h	0,1400	7,37	1,03
Subtotal da Mão de Obra					2,33
Total Parcial (A)					2,33
Materiais					
	Joelho 90° soldável com bucha de latão Ø 20mm - 1/2"	un	1,0000	3,92	3,92
	Fita de vedação	m	0,3100	0,17	0,05
	Adesivo para tubo PVC rígido	l	0,0013	33,48	0,04
	Solução limpadora para PVC rígido	l	0,0030	33,71	0,10
Total Parcial (B)					4,11
Total do Custo Unitário (A+B)					6,44
BDI (Benefícios e Despesas Indiretas) = 20,00%					1,29
Total do Preço Unitário					7,73
Item	Descrição	Unid.	Índice	Preço Unit.	Total R\$
11.15	Joelho de redução 90° soldável 32 mm - 25 mm				
Mão de Obra					
00002696	Encanador	h	0,1300	9,25	1,20
00006116	Ajudante de encanador	h	0,1600	7,37	1,18
Subtotal da Mão de Obra					2,38
Total Parcial (A)					2,38
Materiais					
	Joelho de redução 90° soldável 32 mm - 25 mm	un	1,0000	0,60	0,60
	Adesivo para tubo PVC rígido	l	0,0053	33,48	0,12
	Solução limpadora para PVC rígido	l	0,0070	33,71	0,24
Total Parcial (B)					0,96
Total do Custo Unitário (A+B)					3,34
BDI (Benefícios e Despesas Indiretas) = 20,00%					0,67
Total do Preço Unitário					4,01
Item	Descrição	Unid.	Índice	Preço Unit.	Total R\$
11.16	Joelho de redução 90° soldável com bucha de latão 25 mm - 1/2"				
Mão de Obra					
00002696	Encanador	h	0,1400	9,25	1,30
00006116	Ajudante de encanador	h	0,1600	7,37	1,18

COMPOSIÇÃO DE PREÇOS

Referente: Tomada de Preços nº TP-CPL-003/2014-SEMEC

Construção de Quadra Coberta com Vestiário da E.M.E.F Dulcimar Mesquita Brito Botelho

Subtotal da Mão de Obra					2,48
Total Parcial (A)					2,48
Materiais					
	Joelho PVC de redução 90° soldável com bucha de latão 25 mm - 1/2"	un	1,0000	4,01	4,01
	Adesivo para tubo PVC rígido	l	0,0035	33,48	0,12
	Solução limpadora para PVC rígido	l	0,0070	33,71	0,24
Total Parcial (B)					4,37
Total do Custo Unitário (A+B)					6,85
BDI (Benefícios e Despesas Indiretas) = 20,00%					1,37
Total do Preço Unitário					8,22
Item	Descrição	Unid.	Índice	Preço Unit.	Total R\$
11.17	Luva de redução 90° soldável 40mm - 32mm				
Mão de Obra					
00002696	Encanador	h	0,1400	9,25	1,30
00006116	Ajudante de encanador	h	0,1600	7,37	1,18
Subtotal da Mão de Obra					2,48
Total Parcial (A)					2,48
Materiais					
	Luva de redução 90° soldável 40mm - 32mm	un	1,0000	1,15	1,15
	Adesivo para tubo PVC rígido	l	0,0035	33,48	0,12
	Solução limpadora para PVC rígido	l	0,0070	33,71	0,24
Total Parcial (B)					1,51
Total do Custo Unitário (A+B)					3,99
BDI (Benefícios e Despesas Indiretas) = 20,00%					0,80
Total do Preço Unitário					4,79
Item	Descrição	Unid.	Índice	Preço Unit.	Total R\$
11.18	Luva de redução 90° soldável 50mm - 20 mm				
Mão de Obra					
00002696	Encanador	h	0,1400	9,25	1,30
00006116	Ajudante de encanador	h	0,1600	7,37	1,18
Subtotal da Mão de Obra					2,48
Total Parcial (A)					2,48
Materiais					
	Luva de redução 90° soldável 50mm - 20 mm	un	1,0000	1,25	1,25
	Adesivo para tubo PVC rígido	l	0,0035	33,48	0,12
	Solução limpadora para PVC rígido	l	0,0070	33,71	0,24
Total Parcial (B)					1,61
Total do Custo Unitário (A+B)					4,09
BDI (Benefícios e Despesas Indiretas) = 20,00%					0,82
Total do Preço Unitário					4,91
Item	Descrição	Unid.	Índice	Preço Unit.	Total R\$
11.19	Luva soldável 32 mm				
Mão de Obra					
00002696	Encanador	h	0,1400	9,25	1,30
00006116	Ajudante de encanador	h	0,1600	7,37	1,18
Subtotal da Mão de Obra					2,48
Total Parcial (A)					2,48
Materiais					
	Luva soldável 32 mm	un	1,0000	0,65	0,65
	Adesivo para tubo PVC rígido	l	0,0035	33,48	0,12
	Solução limpadora para PVC rígido	l	0,0070	33,71	0,24
Total Parcial (B)					1,01
Total do Custo Unitário (A+B)					3,49
BDI (Benefícios e Despesas Indiretas) = 20,00%					0,70
Total do Preço Unitário					4,19
Item	Descrição	Unid.	Índice	Preço Unit.	Total R\$
11.20	Luva soldável com rosca - 3/4 "				
Mão de Obra					
00002696	Encanador	h	0,1400	9,25	1,30
00006116	Ajudante de encanador	h	0,1600	7,37	1,18
Subtotal da Mão de Obra					2,48
Total Parcial (A)					2,48
Materiais					
	Luva soldável com rosca - 3/4 "	un	1,0000	0,70	0,70

COMPOSIÇÃO DE PREÇOS

Referente: Tomada de Preços nº TP-CPL-003/2014-SEMEC

Construção de Quadra Coberta com Vestiário da E.M.E.F Dulcimar Mesquita Brito Botelho

	Adesivo para tubo PVC rígido	I	0,0035	33,48	0,12
	Solução limpadora para PVC rígido	I	0,0070	33,71	0,24
	Total Parcial (B)				1,06
	Total do Custo Unitário (A+B)				3,54
	BDI (Benefícios e Despesas Indiretas) = 20,00%				0,71
	Total do Preço Unitário				4,25
Item	Descrição	Unid.	Índice	Preço Unit.	Total R\$
11.21	Registro de gaveta com canopla cromada 1"				
	Mão de Obra				
00002696	Encanador	h	0,1400	9,25	1,30
00006116	Ajudante de encanador	h	0,1600	7,37	1,18
	Subtotal da Mão de Obra				2,48
	Total Parcial (A)				2,48
	Materiais				
	Registro de gaveta com canopla cromada 1"	un	1,0000	58,00	58,00
	Adesivo para tubo PVC rígido	I	0,0035	33,48	0,12
	Solução limpadora para PVC rígido	I	0,0070	33,71	0,24
	Total Parcial (B)				58,36
	Total do Custo Unitário (A+B)				60,84
	BDI (Benefícios e Despesas Indiretas) = 20,00%				12,17
	Total do Preço Unitário				73,01
Item	Descrição	Unid.	Índice	Preço Unit.	Total R\$
11.22	Registro de gaveta com canopla cromada 1.1/2"				
	Mão de Obra				
00002696	Encanador	h	0,1400	9,25	1,30
00006116	Ajudante de encanador	h	0,1600	7,37	1,18
	Subtotal da Mão de Obra				2,48
	Total Parcial (A)				2,48
	Materiais				
	Registro de gaveta com canopla cromada 1.1/2"	un	1,0000	60,00	60,00
	Adesivo para tubo PVC rígido	I	0,0035	33,48	0,12
	Solução limpadora para PVC rígido	I	0,0070	33,71	0,24
	Total Parcial (B)				60,36
	Total do Custo Unitário (A+B)				62,84
	BDI (Benefícios e Despesas Indiretas) = 20,00%				12,57
	Total do Preço Unitário				75,41
Item	Descrição	Unid.	Índice	Preço Unit.	Total R\$
11.23	Registro de gaveta com canopla cromada 1/2"				
	Mão de Obra				
00002696	Encanador	h	0,1400	9,25	1,30
00006116	Ajudante de encanador	h	0,1600	7,37	1,18
	Subtotal da Mão de Obra				2,48
	Total Parcial (A)				2,48
	Materiais				
	Registro de gaveta com canopla cromada 1/2"	un	1,0000	43,00	43,00
	Adesivo para tubo PVC rígido	I	0,0035	33,48	0,12
	Solução limpadora para PVC rígido	I	0,0070	33,71	0,24
	Total Parcial (B)				43,36
	Total do Custo Unitário (A+B)				45,84
	BDI (Benefícios e Despesas Indiretas) = 20,00%				9,17
	Total do Preço Unitário				55,01
Item	Descrição	Unid.	Índice	Preço Unit.	Total R\$
11.24	Registro de gaveta com canopla cromada 3/4"				
	Mão de Obra				
00002696	Encanador	h	0,1400	9,25	1,30
00006116	Ajudante de encanador	h	0,1600	7,37	1,18
	Subtotal da Mão de Obra				2,48
	Total Parcial (A)				2,48
	Materiais				
	Registro de gaveta com canopla cromada 3/4"	un	1,0000	48,00	48,00
	Adesivo para tubo PVC rígido	I	0,0035	33,48	0,12
	Solução limpadora para PVC rígido	I	0,0070	33,71	0,24
	Total Parcial (B)				48,36
	Total do Custo Unitário (A+B)				50,84

COMPOSIÇÃO DE PREÇOS

Referente: Tomada de Preços nº TP-CPL-003/2014-SEMEC

Construção de Quadra Coberta com Vestiário da E.M.E.F Dulcimar Mesquita Brito Botelho

BDI (Benefícios e Despesas Indiretas) = 20,00%					10,17
Total do Preço Unitário					61,01
Item	Descrição	Unid.	Índice	Preço Unit.	Total R\$
11.25	Registro de pressão com canopla cromada 3/4"				
	Mão de Obra				
00002696	Encanador	h	0,1400	9,25	1,30
00006116	Ajudante de encanador	h	0,1600	7,37	1,18
Subtotal da Mão de Obra					2,48
Total Parcial (A)					2,48
	Materiais				
	Registro de pressão com canopla cromada 3/4"	un	1,0000	55,00	55,00
	Adesivo para tubo PVC rígido		0,0035	33,48	0,12
	Solução limpadora para PVC rígido		0,0070	33,71	0,24
Total Parcial (B)					55,36
Total do Custo Unitário (A+B)					57,84
BDI (Benefícios e Despesas Indiretas) = 20,00%					11,57
Total do Preço Unitário					69,41
Item	Descrição	Unid.	Índice	Preço Unit.	Total R\$
11.26	Tê 90° soldável - 25 mm				
	Mão de Obra				
00002696	Encanador	h	0,1800	9,25	1,67
00006116	Ajudante de encanador	h	0,1800	7,37	1,33
Subtotal da Mão de Obra					3,00
Total Parcial (A)					3,00
	Materiais				
	Tê 90° soldável - 25 mm		1,0000	3,00	3,00
	Solução limpadora para PVC rígido		0,0090	26,01	0,23
	Adesivo para tubo PVC rígido		0,0185	24,45	0,45
Total Parcial (B)					3,68
Total do Custo Unitário (A+B)					6,68
BDI (Benefícios e Despesas Indiretas) = 20,00%					1,34
Total do Preço Unitário					8,02
Item	Descrição	Unid.	Índice	Preço Unit.	Total R\$
11.27	Tê 90° soldável - 40 mm				
	Mão de Obra				
00002696	Encanador	h	0,2080	9,25	1,92
00006116	Ajudante de encanador	h	0,2300	7,37	1,70
Subtotal da Mão de Obra					3,62
Total Parcial (A)					3,62
	Materiais				
	Tê 90° soldável de PVC marrom Ø40mm		1,0000	6,20	6,20
	Solução limpadora para PVC rígido		0,0090	26,01	0,23
	Adesivo para tubo PVC rígido		0,0185	24,45	0,45
Total Parcial (B)					6,88
Total do Custo Unitário (A+B)					10,50
BDI (Benefícios e Despesas Indiretas) = 20,00%					2,10
Total do Preço Unitário					12,60
Item	Descrição	Unid.	Índice	Preço Unit.	Total R\$
11.28	Tê 90° soldável - 50 mm				
	Mão de Obra				
00002696	Encanador	h	0,2720	9,25	6,59
00006116	Ajudante de encanador	h	0,3020	7,37	5,25
Subtotal da Mão de Obra					11,84
Total Parcial (A)					11,84
	Materiais				
	Tê 90° soldável - 50 mm	un	1,0000	9,90	9,90
	Solução limpadora para PVC rígido		0,0090	26,01	0,23
	Adesivo para tubo PVC rígido		0,0185	24,45	0,45
Total Parcial (B)					10,58
Total do Custo Unitário (A+B)					22,42
BDI (Benefícios e Despesas Indiretas) = 20,00%					4,48
Total do Preço Unitário					26,90
Item	Descrição	Unid.	Índice	Preço Unit.	Total R\$
11.29	Tê de redução 90° soldável 32 mm - 25 mm				

COMPOSIÇÃO DE PREÇOS

Referente: Tomada de Preços nº TP-CPL-003/2014-SEMEC

Construção de Quadra Coberta com Vestiário da E.M.E.F Dulcimar Mesquita Brito Botelho

Mão de Obra					
00002696	Encanador	h	0,1600	9,25	1,48
00006116	Ajudante de encanador	h	0,2000	7,37	1,47
Subtotal da Mão de Obra					2,95
Total Parcial (A)					2,95
Materiais					
	tê soldável de redução 32 x 25mm	un	1,0000	4,38	4,38
	Adesivo para tubo PVC rígido	l	0,0084	20,79	0,17
	Solução limpadora para PVC rígido	l	0,0150	26,01	0,39
Total Parcial (B)					4,94
Total do Custo Unitário (A+B)					7,89
BDI (Benefícios e Despesas Indiretas) = 20,00%					1,58
Total do Preço Unitário					9,47
Item	Descrição	Unid.	Índice	Preço Unit.	Total R\$
11.30	Tê de redução 90° soldável 50 mm - 40 mm				
Mão de Obra					
00002696	Encanador	h	0,3000	9,25	2,7750
00006116	Ajudante de encanador	h	0,3000	7,37	2,2110
Subtotal da Mão de Obra					4,9860
Total Parcial (A)					4,9860
Materiais					
	Tê de redução 90° soldável 50 mm - 40 mm	un	1,0000	12,2000	12,2000
	Adesivo para tubo PVC rígido	l	0,0154	0,3202	0,3202
	Solução limpadora para PVC rígido	l	0,0271	0,6763	0,6763
Total Parcial (B)					13,1965
Total do Custo Unitário (A+B)					18,1825
BDI (Benefícios e Despesas Indiretas) = 20,00%					3,6365
Total do Preço Unitário					21,82
Item	Descrição	Unid.	Índice	Preço Unit.	Total R\$
11.31	Torneira cromada para lavatório 1/2"				
Mão de Obra					
00002696	Encanador	h	0,0090	9,25	1,85
00006116	Ajudante de encanador	h	0,0090	7,37	1,47
Subtotal da Mão de Obra					3,32
Total Parcial (A)					3,32
Materiais					
	Torneira cromada para lavatório 1/2"	un	1,0000	25,00	25,00
	Fita de vedação para tubos e conexões roscáveis (lagura:1/2")	m	1,0000	0,10	0,10
Total Parcial (B)					25,10
Total do Custo Unitário (A+B)					28,42
BDI (Benefícios e Despesas Indiretas) = 20,00%					5,68
Total do Preço Unitário					34,10
Item	Descrição	Unid.	Índice	Preço Unit.	Total R\$
11.32	Torneira de bóia para caixa d'água em PVC d= 3/4"				
Mão de Obra					
00002696	Encanador	h	0,2333	9,25	1,85
00006116	Ajudante de encanador	h	0,2000	7,37	1,47
Subtotal da Mão de Obra					3,32
Total Parcial (A)					3,32
Materiais					
	Torneira de bóia em latão e bóia plástica para caixa d'água Ø 25 mm	un	1,0000	21,66	21,66
	Fita de vedação para tubos e conexões roscáveis (lagura:1/2")	m	1,0000	0,10	0,10
Total Parcial (B)					21,76
Total do Custo Unitário (A+B)					25,08
BDI (Benefícios e Despesas Indiretas) = 20,00%					5,02
Total do Preço Unitário					30,10
Item	Descrição	Unid.	Índice	Preço Unit.	Total R\$
11.33	Tubo PVC rígido soldável - 20 mm				
Mão de Obra					
00002696	Encanador	h	0,0700	9,25	0,65
00006116	Ajudante de encanador	h	0,0700	7,37	0,52
Subtotal da Mão de Obra					1,17
Total Parcial (A)					1,17
Materiais					

COMPOSIÇÃO DE PREÇOS

Referente: Tomada de Preços nº TP-CPL-003/2014-SEMEC

Construção de Quadra Coberta com Vestiário da E.M.E.F Dulcimar Mesquita Brito Botelho

	tubo PVC rígido soldável marrom Ø 20 mm	m	1,0100	2,12	2,14
	Adesivo para tubo PVC rígido	l	0,0004	33,48	0,01
	Solução limpadora para PVC rígido	l	0,0002	33,71	0,01
	Total Parcial (B)				2,16
	Total do Custo Unitário (A+B)				3,33
	BDI (Benefícios e Despesas Indiretas) = 20,00%				0,67
	Total do Preço Unitário				4,00
Item	Descrição	Unid.	Índice	Preço Unit.	Total R\$
11.34	Tubo PVC rígido soldável - 25mm				
	Mão de Obra				
00002696	Encanador	h	0,0700	9,25	0,65
00006116	Ajudante de encanador	h	0,0800	7,37	0,59
	Subtotal da Mão de Obra				1,24
	Total Parcial (A)				1,24
	Materiais				
	tubo PVC rígido soldável marrom Ø 25 mm	m	1,0100	2,97	3,00
	Adesivo para tubo PVC rígido	l	0,0004	33,48	0,01
	Solução limpadora para PVC rígido	l	0,0002	33,71	0,01
	Total Parcial (B)				3,02
	Total do Custo Unitário (A+B)				4,26
	BDI (Benefícios e Despesas Indiretas) = 20,00%				0,85
	Total do Preço Unitário				5,11
Item	Descrição	Unid.	Índice	Preço Unit.	Total R\$
11.35	Tubo PVC rígido soldável - 32 mm				
	Mão de Obra				
00002696	Encanador	h	0,0900	9,25	0,9250
00006116	Ajudante de encanador	h	0,1100	7,37	0,8107
	Subtotal da Mão de Obra				1,7357
	Total Parcial (A)				1,7357
	Materiais				
	tubo PVC rígido soldável marrom Ø 32 mm	m	1,0100	5,36	5,4136
	Adesivo para tubo PVC rígido	l	0,0006	33,48	0,0201
	Solução limpadora para PVC rígido	l	0,0003	33,71	0,0101
	Total Parcial (B)				5,4438
	Total do Custo Unitário (A+B)				7,1795
	BDI (Benefícios e Despesas Indiretas) = 20,00%				1,44
	Total do Preço Unitário				8,62
Item	Descrição	Unid.	Índice	Preço Unit.	Total R\$
11.36	Tubo PVC rígido soldável - 40 mm				
	Mão de Obra				
00002696	Encanador	h	0,1600	9,25	1,48
00006116	Ajudante de encanador	h	0,1800	7,37	1,33
	Subtotal da Mão de Obra				2,81
	Total Parcial (A)				2,81
	Materiais				
	Tubo soldável de PVC rígido - Ø 40 mm	m	1,0100	7,29	7,36
	Adesivo para tubo PVC rígido	kg	0,0007	33,48	0,02
	Solução limpadora para PVC rígido	l	0,0003	33,71	0,01
	Total Parcial (B)				7,39
	Total do Custo Unitário (A+B)				10,20
	BDI (Benefícios e Despesas Indiretas) = 20,00%				2,04
	Total do Preço Unitário				12,24
Item	Descrição	Unid.	Índice	Preço Unit.	Total R\$
11.37	Tubo PVC rígido soldável - 50 mm				
	Mão de Obra				
00002696	Encanador	h	0,0900	9,25	1,850
00006116	Ajudante de encanador	h	0,1100	7,37	1,621
	Subtotal da Mão de Obra				3,471
	Total Parcial (A)				3,471
	Materiais				
	tubo PVC rígido soldável marrom Ø 50 mm	m	1,0100	8,45	8,53
	Adesivo para tubo PVC rígido	l	0,0011	33,48	0,04
	Solução limpadora para PVC rígido	l	0,0005	33,71	0,02
	Total Parcial (B)				8,59

COMPOSIÇÃO DE PREÇOS

Referente: Tomada de Preços nº TP-CPL-003/2014-SEMEC

Construção de Quadra Coberta com Vestiário da E.M.E.F Dulcimar Mesquita Brito Botelho

Total do Custo Unitário (A+B)					12,06
BDI (Benefícios e Despesas Indiretas) = 20,00%					2,41
Total do Preço Unitário					14,47
Item	Descrição	Unid.	Índice	Preço Unit.	Total R\$
11.38	União soldável - 20 mm				
	Mão de Obra				
00002696	Encanador	h	0,3000	9,25	2,78
00006116	Ajudante de encanador	h	0,3000	7,37	2,21
Subtotal da Mão de Obra					4,99
Total Parcial (A)					4,99
	Materiais				
	União soldável - 20 mm	m	0,0000	2,30	2,30
	Adesivo para tubo PVC rígido	l	0,0001	33,48	0,04
	Solução limpadora para PVC rígido	l	0,0005	33,71	0,02
Total Parcial (B)					2,36
Total do Custo Unitário (A+B)					7,35
BDI (Benefícios e Despesas Indiretas) = 20,00%					1,47
Total do Preço Unitário					8,82
Item	Descrição	Unid.	Índice	Preço Unit.	Total R\$
11.39	União soldável - 50 mm				
	Mão de Obra				
00002696	Encanador		0,3000	9,25	2,78
00006116	Ajudante de encanador		0,3000	7,37	2,21
Subtotal da Mão de Obra					4,99
Total Parcial (A)					4,99
	Materiais				
	União soldável - 50 mm	m	1,0000	6,15	6,15
	Adesivo para tubo PVC rígido	l	0,0011	33,48	0,04
	Solução limpadora para PVC rígido	l	0,0005	33,71	0,02
Total Parcial (B)					6,21
Total do Custo Unitário (A+B)					11,20
BDI (Benefícios e Despesas Indiretas) = 20,00%					2,24
Total do Preço Unitário					13,44
Item	Descrição	Unid.	Índice	Preço Unit.	Total R\$
11.40	Vaso sanitário para deficientes físicos, para válvula de descarga, em louça branca, com acessórios, inclusive assento plástico, conjunto de fixação, anel de vedação, tubo PVC de ligação				
	Mão de Obra				
00002696	Encanador	h	15,2540	9,25	141,10
00006116	Ajudante de encanador	h	16,2530	7,37	119,78
Subtotal da Mão de Obra					260,88
Total Parcial (A)					260,88
	Materiais				
	Bucha plastica 8 mm	un	2,0000	0,22	0,44
	Parafuso cromado para fixação 2 1/2" x 1/4"	un	2,0000	2,64	5,28
	Massa para vidro	kg	0,1000	3,13	0,31
	Fita de vedação	m	0,5600	0,17	0,10
	Joelho 90 de PVC para esgoto série normal, seção: 100 mm	un	1,3710	3,75	3,75
	Vaso sanitário com assento para portadores de necessidades especiais	un	2,0000	250,00	250,00
	Assento plástico para vaso sanitário de portadores de necessidades especiais	un	1,0000	64,31	64,31
	Engate flexível 30 cm	un	1,0000	2,11	2,11
Total Parcial (B)					326,30
Total do Custo Unitário (A+B)					587,18
BDI (Benefícios e Despesas Indiretas) = 20,00%					117,44
Total do Preço Unitário					704,62
Item	Descrição	Unid.	Índice	Preço Unit.	Total R\$
11.41	Vaso sanitário sifonado, para válvula de descarga, em louça branca, com acessórios, inclusive assento plástico, anel de vedação, tubo PVC de ligação				
	Mão de Obra				
00002696	Encanador	h	1,5190	9,25	14,05
00006116	Ajudante de encanador	h	1,9000	7,37	14,00
Subtotal da Mão de Obra					28,05
Total Parcial (A)					28,05
	Materiais				
	massa comum para vidro	kg	0,2500	2,76	0,69

COMPOSIÇÃO DE PREÇOS

Referente: Tomada de Preços nº TP-CPL-003/2014-SEMEC

Construção de Quadra Coberta com Vestiário da E.M.E.F Dulcimar Mesquita Brito Botelho

	Parafuso cromado para fixação 2 1/2" x 1/4"	un	2,0000	0,66	1,32
	Bucha plástica 8 mm	un	2,0000	0,11	0,22
	Joelho 90° PBV de PVC branco para esgoto série normal (diâmetro da seção 100mm)	un	1,0000	3,99	3,99
	anel de vedação para saída de vaso sanitário (diâmetro da seção 100mm)	un	1,0000	1,20	1,20
	bolsa de ligação de borracha para vaso sanitário (diâmetro da seção 1 1/2"	un	1,0000	1,63	1,63
	Adesivo para tubo PVC rígido	kg	0,0088	27,74	0,24
	fita de vedação	m	0,5600	0,13	0,07
	tubo bengala de pvc para ligação caixa de descarga de embutir - 40mm X 73 cm	un	1,0000	4,46	4,46
	assento plástico para bacia- padrão popular	un	1,0000	15,32	15,32
	bacia de louça sifonada convencional - padrão popular	un	1,0000	73,12	73,12
Total Parcial (B)					102,26
Total do Custo Unitário (A+B)					130,31
BDI (Benefícios e Despesas Indiretas) = 20,00%					26,06
Total do Preço Unitário					156,37
12 - Instalações Sanitário					
Item	Descrição	Unid.	Índice	Preço Unit.	Total R\$
12.1	Bucha de redução longa 50 mm - 40 mm				
	Mão de Obra				
00002696	Encanador	m	0,0200	9,25	0,19
00006116	Ajudante de encanador	m	0,0200	7,37	0,15
Subtotal da Mão de Obra					0,34
Total Parcial (A)					0,34
	Materiais				
	Bucha de redução longa 50 mm - 40 mm	un	1,0000	2,07	2,07
	Anel de borracha para tubo PVC branco Ø 40 mm	un	1,0000	1,00	1,00
	Lubrificante para tubo PVC	kg	0,0230	37,08	0,85
Total Parcial (B)					3,92
Total do Custo Unitário (A+B)					4,26
BDI (Benefícios e Despesas Indiretas) = 20,00%					0,85
Total do Preço Unitário					5,11
12.2	Caixa de inspeção de esgoto sifonada 60x60 cm				
	Mão de Obra				
00006117	Ajudante de carpinteiro	h	1,6000	6,25	10,00
00006114	Ajudante de armador	h	1,6000	6,95	11,12
00001213	Carpinteiro	h	1,3000	9,95	12,03
00000378	Armador	h	1,3000	9,25	12,03
00004750	Pedreiro	h	1,3000	9,25	12,03
00006111	Servente	h	1,3000	6,69	66,90
Subtotal da Mão de Obra					204,58
Total Parcial (A)					204,58
	Materiais				
	Aço CA-50 A Ø 6,3 mm	kg	1,1340	6,84	7,76
	Arame recozido	kg	0,0216	8,20	0,18
	Areia média	m³	0,3204	68,61	21,98
	Alça de içamento em aço CA 50 - Ø 1/2	un	1,5000	6,00	9,00
	Cimento portland	kg	1,7500	0,80	17,40
	Preço 18 x 27	kg	0,0375	4,00	0,15
	Químico	l	0,016	18,00	2,55
	Régua de madeira branca 2,5 x 10 cm	m	0,0750	6,30	0,47
	Seixo rolado	m³	0,0435	100,00	4,35
	Tábua de madeira branca 2,5 x 30 cm	m	0,1500	9,00	1,35
	Tijolo cerâmico 20 x 20 cm	m²	31,5000	0,88	27,72
Total Parcial (B)					92,91
	Materiais				
	Betoneira	ht	0,0335	8,00	0,27
Total Parcial (C)					0,27
Total do Custo Unitário (A+B+C)					297,76
BDI (Benefícios e Despesas Indiretas) = 20,00%					59,55
Total do Preço Unitário					357,31
Item	Descrição	Unid.	Índice	Preço Unit.	Total R\$
12.3	Caixa sifonada 100x100x50 mm				

COMPOSIÇÃO DE PREÇOS

Referente: Tomada de Preços nº TP-CPL-003/2014-SEMEC

Construção de Quadra Coberta com Vestiário da E.M.E.F Dulcimar Mesquita Brito Botelho

Mão de Obra						
00002696	Encanador	h	0,6520	9,25	6,03	
00006116	Ajudante de encanador	h	0,8000	7,37	5,90	
Subtotal da Mão de Obra					11,93	
Total Parcial (A)					11,93	
Materiais						
	Caixa sifonada de PVC para esgoto sanitário com grelha redonda	um	1,0000	15,62	15,62	
Total Parcial (B)					15,62	
Total do Custo Unitário (A+B)					27,55	
BDI (Benefícios e Despesas Indiretas) = 20,00%					5,51	
Total do Preço Unitário					33,06	
Item	Descrição	Unid.	Índice	Preço Unit.	Total R\$	
12.4	Caixa sifonada 150x150x50 mm					
Mão de Obra						
00002696	Encanador	h	0,6000	9,25	5,55	
00006116	Ajudante de encanador	h	0,8000	7,37	5,90	
Subtotal da Mão de Obra					11,45	
Total Parcial (A)					11,45	
Materiais						
	Caixa sifonada de PVC para esgoto sanitário com tampa redonda	um	1,0000	17,63	17,63	
Total Parcial (B)					17,63	
Total do Custo Unitário (A+B)					29,08	
BDI (Benefícios e Despesas Indiretas) = 20,00%					5,82	
Total do Preço Unitário					34,90	
Item	Descrição	Unid.	Índice	Preço Unit.	Total R\$	
12.5	Curva de 90° curta - 40 mm					
Mão de Obra						
00002696	Encanador	h	0,0200	9,25	0,19	
00006116	Ajudante de encanador	h	0,0200	7,37	0,15	
Subtotal da Mão de Obra					0,34	
Total Parcial (A)					0,34	
Materiais						
	Curva 90° curta 40 mm	un	1,0000	2,09	2,09	
	Anel de borracha para tubo PVC branco Ø 40 mm	un	1,0000	1,00	1,00	
	Lubrificante para tubo PVC	kg	0,0000	0,08	0,00	
Total Parcial (B)					3,94	
Total do Custo Unitário (A+B)					4,28	
BDI (Benefícios e Despesas Indiretas) = 20,00%					0,86	
Total do Preço Unitário					5,14	
Item	Descrição	Unid.	Índice	Preço Unit.	Total R\$	
12.6/12.15	Fossa séptica em concreto armado, d= 2,50 x h= 12,00					
Mão de Obra						
00006117	Ajudante de carpinteiro	h	8,0000	6,25	50,00	
00006116	Ajudante de encanador	h	8,0000	7,37	58,96	
00006114	Ajudante de armador	h	0,5000	6,95	3,48	
00001213	Carpinteiro	h	8,0000	9,25	74,00	
00002696	Encanador	h	8,0000	9,25	74,00	
00000378	Armador	h	0,5000	9,25	4,63	
00004750	Pedreiro	h	8,0000	9,25	185,00	
00006111	Servente	h	8,0000	6,69	1.107,06	
Subtotal da Mão de Obra					1.557,13	
Total Parcial (A)					1.557,13	
Materiais						
	Aço CA-50 A Ø 12,5 mm	un	0,7500	4,38	3,29	
	Anel de vedação para tubo PVC Ø 75 mm	un	6,6500	0,91	6,05	
	Anel de vedação para tubo PVC Ø 100 mm	un	1,0000	1,25	1,25	
	Arame recozido	kg	0,0165	7,15	0,12	
	Areia média	m³	1,6000	35,00	56,00	
	Cimento portland	kg	450,0000	0,58	261,00	
	Curva 90° curta PVC rígido com ponta e bolsa com virola Ø 100 mm	un	2,0000	11,78	23,56	
	Curva 90° PVC rígido com ponta e bolsa com virola Ø 75 mm	un	1,0000	11,11	11,11	
	Desmoldante para formas	l	0,8250	7,03	5,80	

COMPOSIÇÃO DE PREÇOS

Referente: Tomada de Preços nº TP-CPL-003/2014-SEMEC

Construção de Quadra Coberta com Vestiário da E.M.E.F Dulcimar Mesquita Brito Botelho

	Lubrificante para tubo PVC	kg	0,1500	18,54	2,78
	Pontaletes de madeira branca 5 x 6 cm	m	15,0000	1,80	27,00
	Preço 18 x 27	kg	0,9500	6,60	6,27
	Quimikal NPK -120	l	0,2500	7,70	1,93
	Régua de madeira branca 2,5 x 10 cm	m	6,0000	1,50	9,00
	Seixo rolado	m³	0,4500	50,00	22,50
	Tábua de madeira branca 2,5 x 30 cm	m	12,0000	4,50	54,00
	Tê 90° curto PVC rígido com ponta e bolsa com virola Ø 100 x 75 mm	un	0,5000	6,05	3,03
	Tijolo cerâmico 20 x 20 cm	un	435,0000	0,39	169,65
	Tubo PVC rígido com ponta e bolsa com virola Ø 100 mm	m	3,0000	14,90	44,70
	Tubo PVC rígido com ponta e bolsa com virola Ø 75 mm	m	6,0000	8,85	53,10
	Total Parcial (B)				762,14
	Equipamentos				
	Betoneira	ht	0,4233	8,00	3,39
	Total Parcial (C)				3,39
	Total do Custo Unitário (A+B+C)				2.315,88
	BDI (Benefícios e Despesas Indiretas) = 20,00%				463,18
	Total do Preço Unitário				2.779,06
Item	Descrição	Unid.	Índice	Preço Unit.	Total R\$
12.7	Joelho 45° - 40 mm				
	Mão de Obra				
00002696	Encanador		0,0200	9,25	0,19
00006116	Ajudante de encanador		0,0200	7,37	0,15
	Subtotal da Mão de Obra				0,34
	Total Parcial (A)				0,34
	Materiais				
	Joelho 45° - 40 mm	un	1,0000	2,78	2,78
	Anel de borracha para tubo PVC branco Ø 100 mm	un	1,0000	5,00	5,00
	Lubrificante para tubo PVC	kg	0,1230	37,08	0,85
	Total Parcial (B)				8,63
	Total do Custo Unitário (A+B)				8,97
	BDI (Benefícios e Despesas Indiretas) = 20,00%				1,79
	Total do Preço Unitário				10,76
Item	Descrição	Unid.	Índice	Preço Unit.	Total R\$
12.8	Joelho 45° - 50 mm				
	Mão de Obra				
00002696	Encanador	h	0,0200	9,25	0,19
00006116	Ajudante de encanador	h	0,0200	7,37	0,15
	Subtotal da Mão de Obra				0,34
	Total Parcial (A)				0,34
	Materiais				
	Joelho 45° - 50 mm	un	1,0000	4,22	4,22
	Anel de borracha para tubo PVC branco Ø 100 mm	un	1,0000	5,00	5,00
	Lubrificante para tubo PVC	kg	0,0230	37,08	0,85
	Total Parcial (B)				10,07
	Total do Custo Unitário (A+B)				10,41
	BDI (Benefícios e Despesas Indiretas) = 20,00%				2,08
	Total do Preço Unitário				12,49
Item	Descrição	Unid.	Índice	Preço Unit.	Total R\$
12.9	Joelho 90° - 100 mm				
	Mão de Obra				
00002696	Encanador	h	0,0200	9,25	0,19
00006116	Ajudante de encanador	h	0,0200	7,37	0,15
	Subtotal da Mão de Obra				0,34
	Total Parcial (A)				0,34
	Materiais				
	Joelho 90° - 100 mm	un	1,0000	6,00	6,00
	Anel de borracha para tubo PVC branco Ø 100 mm	un	1,0000	5,00	5,00
	Lubrificante para tubo PVC	kg	0,0230	37,08	0,85
	Total Parcial (B)				11,85
	Total do Custo Unitário (A+B)				12,19
	BDI (Benefícios e Despesas Indiretas) = 20,00%				2,44

COMPOSIÇÃO DE PREÇOS

Referente: Tomada de Preços nº TP-CPL-003/2014-SEMEC

Construção de Quadra Coberta com Vestiário da E.M.E.F Dulcimar Mesquita Brito Botelho

Total do Preço Unitário					14,63
Item	Descrição	Unid.	Índice	Preço Unit.	Total R\$
12.10	Joelho 90° com anel para esgoto secundário 40 mm 1.1/2"				
	Mão de Obra				
00002696	Encanador	h	0,0697	9,25	0,64
00006116	Ajudante de encanador	h	0,0697	7,37	0,51
	Subtotal da Mão de Obra				1,15
	Total Parcial (A)				1,15
	Materiais				
	Joelho 90° com anel para esgoto secundário 40 mm 1.1/2"	un	1,0000	17,00	17,00
	Anel de borracha para tubo PVC branco Ø 50 mm	un	1,0000	0,60	0,60
	Lubrificante para tubo PVC	l	0,0117	37,08	0,43
	Total Parcial (B)				18,03
	Total do Custo Unitário (A+B)				19,18
	BDI (Benefícios e Despesas Indiretas) = 20,00%				3,84
	Total do Preço Unitário				23,02
Item	Descrição	Unid.	Índice	Preço Unit.	Total R\$
12.11	Junção simples 100 mm - 100 mm				
	Mão de Obra				
00002696	Encanador	h	0,3800	9,25	3,52
00006116	Ajudante de encanador	h	0,4000	7,37	2,95
	Subtotal da Mão de Obra				6,47
	Total Parcial (A)				6,47
	Materiais				
	Junção simples PVC rígido Ø 100 x 100 mm	un		8,22	8,22
	Anel de vedação para esgoto Ø 100 mm	un	2,0000	1,25	2,50
	Lubrificante para tubo PVC	l	0,0630	37,08	2,56
	Total Parcial (B)				13,28
	Total do Custo Unitário (A+B)				19,75
	BDI (Benefícios e Despesas Indiretas) = 20,00%				3,95
	Total do Preço Unitário				23,70
Item	Descrição	Unid.	Índice	Preço Unit.	Total R\$
12.12	Junção simples 100 mm - 50 mm				
	Mão de Obra				
00002696	Encanador	h	0,0697	9,25	0,64
00006116	Ajudante de encanador	h	0,0697	7,37	0,51
	Subtotal da Mão de Obra				1,15
	Total Parcial (A)				1,15
	Materiais				
	Redução excêntrica 100 x 50 mm	un	1,0000	3,68	3,68
	Anel de vedação para esgoto Ø 50 mm	un	1,0000	0,84	0,84
	Lubrificante para tubo PVC	l	0,0166	37,08	0,59
	Total Parcial (B)				5,11
	Total do Custo Unitário (A+B)				12,59
	BDI (Benefícios e Despesas Indiretas) = 20,00%				2,52
	Total do Preço Unitário				15,11
Item	Descrição	Unid.	Índice	Preço Unit.	Total R\$
12.13	Junção simples 50 mm - 50 mm				
	Mão de Obra				
00002696	Encanador	h		9,25	0,74
00006116	Ajudante de encanador	h		7,37	0,59
	Subtotal da Mão de Obra				1,33
	Total Parcial (A)				1,33
	Materiais				
	Junção simples PVC rígido Ø 50 x 50 mm	un	1,0000	4,81	4,81
	Anel de vedação para esgoto Ø 50 mm	un	2,0000	0,84	1,68
	Lubrificante para tubo PVC	l	0,0690	37,08	2,56
	Total Parcial (B)				9,05
	Total do Custo Unitário (A+B)				10,38
	BDI (Benefícios e Despesas Indiretas) = 20,00%				2,08
	Total do Preço Unitário				12,46
Item	Descrição	Unid.	Índice	Preço Unit.	Total R\$

COMPOSIÇÃO DE PREÇOS

Referente: Tomada de Preços nº TP-CPL-003/2014-SEMEC

Construção de Quadra Coberta com Vestiário da E.M.E.F Dulcimar Mesquita Brito Botelho

12.14	Sifão de copo para pia e lavatório 1" - 1.1/2"					
	Mão de Obra					
00002696	Encanador	h	0,2600	9,25	2,41	
00006116	Ajudante de encanador	h	0,2700	7,37	1,99	
	Subtotal da Mão de Obra				4,40	
	Total Parcial (A)				4,40	
	Materiais					
	Sifão de copo para pia e lavatório 1" - 1.1/2"	un	1,0000	9,20	9,20	
	Pasta lubrificante para tubo PVC	kg	0,0100	37,08	0,37	
	anel de borracha para tubo PVC para esgoto serie normal (diam: 50mm)	un	1,0000	1,15	1,15	
	Total Parcial (B)				10,72	
	Total do Custo Unitário (A+B)				15,12	
	BDI (Benefícios e Despesas Indiretas) = 20,00%				3,02	
	Total do Preço Unitário				18,14	
Item	Descrição	Unid.	Índice	Preço Unit.	Total R\$	
12.16	Tê sanitário 100 mm - 50 mm					
	Mão de Obra					
00002696	Encanador	h	0,6500	9,25	6,01	
00006116	Ajudante de encanador	h	0,7000	7,37	5,16	
	Subtotal da Mão de Obra				11,17	
	Total Parcial (A)				11,17	
	Materiais					
	Tê sanitário PVC rígido Ø 100 mm x 75 mm		1,0000	8,73	8,73	
	Anel de vedação para esgoto Ø 50 mm	un	1,0000	0,84	0,84	
	Anel de vedação para esgoto Ø 100 mm	un	1,0000	1,25	1,25	
	Lubrificante para tubo PVC	kg	0,0230	37,08	0,85	
	Total Parcial (B)				11,67	
	Total do Custo Unitário (A+B)				22,84	
	BDI (Benefícios e Despesas Indiretas) = 20,00%				4,57	
	Total do Preço Unitário				27,41	
Item	Descrição	Unid.	Índice	Preço Unit.	Total R\$	
12.17	Tubo PVC ponta e bolsa com virola - 50 mm					
	Mão de Obra					
00002696	Encanador	h	0,7310	9,25	6,76	
00006116	Ajudante de encanador	h	0,8000	7,37	5,90	
	Subtotal da Mão de Obra				12,66	
	Total Parcial (A)				12,66	
	Materiais					
	Tubo PVC ponta e bolsa com virola - 50 mm	m	1,0100	8,36	8,44	
	Anel de borracha para tubo PVC para esgoto série normal, diam:100mm	un	0,3300	1,25	0,41	
	Lubrificante para tubo PVC	kg	0,0077	37,08	0,29	
	Total Parcial (B)				9,14	
	Total do Custo Unitário (A+B)				21,80	
	BDI (Benefícios e Despesas Indiretas) = 20,00%				4,36	
	Total do Preço Unitário				26,16	
Item	Descrição	Unid.	Índice	Preço Unit.	Total R\$	
12.18	Tubo rígido com ponta lisa 100 mm					
	Mão de Obra					
00002696	Encanador	h	0,7310	9,25	6,76	
00006116	Ajudante de encanador	h	0,8000	7,37	5,90	
	Subtotal da Mão de Obra				12,66	
	Total Parcial (A)				12,66	
	Materiais					
	Tubo soldável de PVC rígido - Ø 100 mm	m	1,0100	17,49	17,66	
	Anel de borracha para tubo PVC para esgoto série normal, diam:100mm	un	0,3300	1,25	0,41	
	Lubrificante para tubo PVC	kg	0,0077	37,08	0,29	
	Total Parcial (B)				18,36	
	Total do Custo Unitário (A+B)				31,02	
	BDI (Benefícios e Despesas Indiretas) = 20,00%				6,20	
	Total do Preço Unitário				37,22	
Item	Descrição	Unid.	Índice	Preço Unit.	Total R\$	
12.19	Tubo rígido com ponta lisa 40 mm					
	Mão de Obra					

COMPOSIÇÃO DE PREÇOS

Referente: Tomada de Preços nº TP-CPL-003/2014-SEMEC

Construção de Quadra Coberta com Vestiário da E.M.E.F Dulcimar Mesquita Brito Botelho

00002696	Encanador	h	0,3500	9,25	3,2375
00006116	Ajudante de encanador	h	0,4000	7,37	2,9480
Subtotal da Mão de Obra					6,1855
Total Parcial (A)					6,1855
Materiais					
	Tubo soldável de PVC rígido - Ø 40 mm	m	1,0100	8,85	8,9385
	Adesivo para tubo PVC rígido	kg	0,0044	24,45	0,1076
	Solução limpadora para PVC rígido	l	0,0075	26,01	0,1951
Total Parcial (B)					9,2412
Total do Custo Unitário (A+B)					15,4267
BDI (Benefícios e Despesas Indiretas) = 20,00%					3,0853
Total do Preço Unitário					18,51
Item	Descrição	Unid.	Índice	Preço Unit.	Total R\$
12.20	Tubo rígido com ponta lisa 50 mm				
Mão de Obra					
00002696	Encanador	h	0,6000	9,25	5,55
00006116	Ajudante de encanador	h	0,6000	7,37	4,42
Subtotal da Mão de Obra					9,97
Total Parcial (A)					9,97
Materiais					
	Tubo soldável de PVC rígido - Ø 50 mm	m	1,0100	10,84	10,95
	Anel de borracha para tubo PVC para esgoto série normal, diam:50mm	um	0,3300	0,67	0,22
	Lubrificante para tubo PVC	kg	0,0030	37,08	0,11
Total Parcial (B)					11,28
Total do Custo Unitário (A+B)					21,25
BDI (Benefícios e Despesas Indiretas) = 20,00%					4,25
Total do Preço Unitário					25,50
Item	Descrição	Unid.	Índice	Preço Unit.	Total R\$
12.21	Válvula para lavatório e tanque 1"				
Mão de Obra					
00002696	Encanador	h	0,1200	9,25	1,11
00006111	Servente	h	0,0000	6,69	0,27
Subtotal da Mão de Obra					1,38
Total Parcial (A)					1,38
Materiais					
	Fita Veda rosca em rolo 18mmx10m	und	0,0400	0,50	0,02
	Válvula em plástico branco 1" s/ unho		1,0000	3,99	3,99
Total Parcial (B)					4,01
Total do Custo Unitário (A+B)					5,39
BDI (Benefícios e Despesas Indiretas) = 20,00%					1,08
Total do Preço Unitário					6,47
13 - Drenagem Pluvial					
Item	Descrição	Unid.	Índice	Preço Unit.	Total R\$
13.1	Calha em chapa de aço galvanizado nº 24				
Mão de Obra					
00012869	Telhadista	h	0,3500	9,25	3,24
00006111	Servente	h	0,3500	7,37	2,58
Subtotal da Mão de Obra					5,82
Total Parcial (A)					5,82
Materiais					
	Calha em chapa de aço galvanizado nº 24	m		22,90	24,05
	Preço 18 x 27	kg	0,1000	6,60	0,66
	Rebite de alumínio vazado de repuxo 3,2x8mm	kg	0,0300	9,80	0,29
	Eletrodo ok 3,25 x 46 serralheiro	kg	0,1700	8,60	1,46
	Disco de desbaste	und	0,0126	2,65	0,03
	Disco de corte	und	0,0252	5,15	0,13
Total Parcial (B)					26,62
Total do Custo Unitário (A+B)					32,44
BDI (Benefícios e Despesas Indiretas) = 20,00%					6,49
Total do Preço Unitário					38,93
Item	Descrição	Unid.	Índice	Preço Unit.	Total R\$
13.2	Tubo de queda - água pluvial DN= 150 mm				

COMPOSIÇÃO DE PREÇOS

Referente: Tomada de Preços nº TP-CPL-003/2014-SEMEC

Construção de Quadra Coberta com Vestiário da E.M.E.F Dulcimar Mesquita Brito Botelho

Mão de Obra					
00002696	Encanador	h	0,8000	9,25	7,40
00006116	Ajudante de encanador	h	0,8000	7,37	5,90
Subtotal da Mão de Obra					13,30
Total Parcial (A)					13,30
Materiais					
	tubo de PVC rígido Ø 150mm	m	1,0100	19,06	19,25
Total Parcial (B)					19,25
Total do Custo Unitário (A+B)					32,55
BDI (Benefícios e Despesas Indiretas) = 20,00%					6,51
Total do Preço Unitário					39,06
Item	Descrição	Unid.	Índice	Preço Unit.	Total R\$
13.3	Joelho PVC 90° d= 150 mm - tubulação pluvial				
Mão de Obra					
00002696	Encanador	h	0,8000	9,25	7,40
00006116	Ajudante de encanador	h	0,8000	7,37	5,90
Subtotal da Mão de Obra					13,30
Total Parcial (A)					13,30
Materiais					
	Joelho PVC 90° d= 150 mm	m	1,0000	25,00	25,00
Total Parcial (B)					25,00
Total do Custo Unitário (A+B)					38,30
BDI (Benefícios e Despesas Indiretas) = 20,00%					7,66
Total do Preço Unitário					45,96
Item	Descrição	Unid.	Índice	Preço Unit.	Total R\$
13.4	Ralo hemisférico tipo "abacaxi" com tela de aço com funil de saída cônico				
Mão de Obra					
00002696	Encanador	h	0,8000	9,25	7,40
00006116	Ajudante de encanador	h	0,8000	7,37	5,90
Subtotal da Mão de Obra					13,30
Total Parcial (A)					13,30
Materiais					
	Ralo hemisférico tipo "abacaxi" com tela de aço com funil de saída cônico	m	1,0000	8,10	8,10
Total Parcial (B)					8,10
Total do Custo Unitário (A+B)					21,40
BDI (Benefícios e Despesas Indiretas) = 20,00%					4,28
Total do Preço Unitário					25,68
Item	Descrição	Unid.	Índice	Preço Unit.	Total R\$
13.5	Canaleta de concreto com tampa removível em chapa de aço 0,25x0,25x0,25 m				
Mão de Obra					
00006117	Ajudante de carpinteiro	h	0,5000	6,25	3,13
00006114	Ajudante de armador	h	0,5000	6,95	3,48
00001213	Carpinteiro	h	0,5000	9,25	4,63
00000378	Armador	h	0,5000	9,25	4,63
00004750	Pedreiro	h	0,5000	9,25	4,63
00006111	Servente	h	0,5000	6,95	3,35
Subtotal da Mão de Obra					23,85
Total Parcial (A)					23,85
Materiais					
	Aço CA-50 A Ø 6,3 mm	kg	0,7500	5,07	3,83
	Arame recozido	kg	0,0400	7,15	0,10
	Areia média	m³	0,3204	35,00	11,21
	Alça de içamento em aço CA 50 - Ø 1/2	un	1,0000	4,38	4,38
	Cimento portland	kg	14,5000	0,58	8,41
	Preço 18 x 27	kg	0,0250	6,60	0,17
	Químico	l	0,1416	13,66	1,96
	Régua de madeira branca 2,5 x 10 cm	m	0,0500	1,50	0,08
	Seixo rolado	m³	0,0290	50,00	1,45
	Tábua de madeira branca 2,5 x 30 cm	m	0,1000	4,50	0,45
	Tijolo cerâmico 20 x 20 cm	un	21,0000	0,39	8,19
Total Parcial (B)					40,23
Materiais					
	Betoneira	ht	0,0143	8,00	0,11
Total Parcial (C)					0,11

COMPOSIÇÃO DE PREÇOS

Referente: Tomada de Preços nº TP-CPL-003/2014-SEMEC

Construção de Quadra Coberta com Vestiário da E.M.E.F Dulcimar Mesquita Brito Botelho

Total do Custo Unitário (A+B+C)					64,19
BDI (Benefícios e Despesas Indiretas) = 20,00%					12,84
Total do Preço Unitário					77,03
14 - Instalações Elétricas					
Item	Descrição	Unid.	Índice	Preço Unit.	Total R\$
14.1/14.2/14.3/14.4	Condutele em alumínio tipo T de 3/4", inclusive acessórios				
	Mão de Obra				
00002436	Eletricista	h	0,2500	9,25	2,31
Subtotal da Mão de Obra					2,31
Total Parcial (A)					2,31
	Materiais				
	Bucha e arruela alumínio fundido p/ eletroduto 3/4"	cj	1,0000	0,60	0,60
	Condutele alumínio fundido p/ eletroduto 3/4"	und	1,0000	8,00	8,00
Total Parcial (B)					8,60
Total do Custo Unitário (A+B)					10,91
BDI (Benefícios e Despesas Indiretas) = 20,00%					2,18
Total do Preço Unitário					13,09
14.5	Caixa de PVC 4X2", inclusive espelho				
	Mão de Obra				
00002436	Eletricista		0,0500	9,25	0,46
00000247	Ajudante de eletricista		0,0900	6,93	0,62
Subtotal da Mão de Obra					1,08
Total Parcial (A)					1,08
	Materiais				
	Caixa PVC retangular 4" x 2"	un	1,0000	1,00	1,00
Total Parcial (B)					1,00
Total do Custo Unitário (A+B)					2,08
BDI (Benefícios e Despesas Indiretas) = 20,00%					0,42
Total do Preço Unitário					2,50
14.6	Caixa PVC octogonal 4x4"				
	Mão de Obra				
00002436	Eletricista	h	0,0500	9,25	0,46
00000247	Ajudante de eletricista	h	0,0900	6,93	0,62
Subtotal da Mão de Obra					1,08
Total Parcial (A)					1,08
	Materiais				
	Caixa PVC octogonal 4x4"	un	1,0000	2,50	2,50
Total Parcial (B)					2,50
Total do Custo Unitário (A+B)					3,58
BDI (Benefícios e Despesas Indiretas) = 20,00%					0,72
Total do Preço Unitário					4,30
14.7	Condutor de cobre unipolar, isolamento em PVC/70°C, camada de proteção em PVC, não propagador de chamas, classe de tensão 750 V, encordoamento classe 5, flexível, com seção 2,5 mm²				
	Mão de Obra				
00002436	Eletricista	h	0,0300	9,25	0,28
00006113	Ajudante de eletricista	h	0,0350	6,93	0,26
Subtotal da Mão de Obra					0,54
Total Parcial (A)					0,54
	Materiais				
	Cabo de cobre com isolamento termoplast 450/750V # 2,5 mm²	m	1,0000	1,58	1,60
Total Parcial (B)					1,60
Total do Custo Unitário (A+B)					2,14
BDI (Benefícios e Despesas Indiretas) = 20,00%					0,43
Total do Preço Unitário					2,57
14.8	Condutor de cobre unipolar, isolamento em PVC/70°C, camada de proteção em PVC, não propagador de chamas, classe de tensão 750 V, encordoamento classe 5, flexível, com seção 4 mm²				
	Mão de Obra				
00002436	Eletricista	h	0,0500	9,25	0,46
00006113	Ajudante de eletricista	h	0,0600	6,93	0,42
Subtotal da Mão de Obra					0,88

COMPOSIÇÃO DE PREÇOS

Referente: Tomada de Preços nº TP-CPL-003/2014-SEMEC

Construção de Quadra Coberta com Vestiário da E.M.E.F Dulcimar Mesquita Brito Botelho

Total Parcial (A)					0,88
Materiais					
	Cabo de cobre com isolamento termoplast 450/750V # 4 mm²	m	1,0200	2,30	2,35
Total Parcial (B)					2,35
Total do Custo Unitário (A+B)					3,23
BDI (Benefícios e Despesas Indiretas) = 20,00%					0,65
Total do Preço Unitário					3,88
Item	Descrição	Unid.	Índice	Preço Unit.	Total R\$
14.9	Condutor de cobre unipolar, isolamento em PVC/70°C, camada de proteção em PVC, não propagador de chamas, classe de tensão 750 V, encordoamento classe 5, flexível, com seção 16 mm²				
Mão de Obra					
00002436	Eletricista	h	0,1170	9,25	1,08
00006113	Ajudante de eletricista	h	0,1300	6,93	0,90
Subtotal da Mão de Obra					1,98
Total Parcial (A)					1,98
Materiais					
	Cabo de cobre com isolamento termoplast 450/750KV # 16 mm²	m	1,0200	7,00	7,14
Total Parcial (B)					7,14
Total do Custo Unitário (A+B)					9,12
BDI (Benefícios e Despesas Indiretas) = 20,00%					1,82
Total do Preço Unitário					10,94
Item	Descrição	Unid.	Índice	Preço Unit.	Total R\$
14.10	Condutor de cobre unipolar, isolamento em PVC/90°C, camada de proteção em PVC, não propagador de chamas, classe de tensão 1000 V, encordoamento classe 5, flexível, com seção 35 mm²				
Mão de Obra					
00002436	Eletricista	h	0,1170	9,25	1,08
00006113	Ajudante de eletricista	h	0,1300	6,93	0,90
Subtotal da Mão de Obra					1,98
Total Parcial (A)					1,98
Materiais					
	Cabo de cobre com isolamento termo last 450/750KV # 35 mm²	m	1,0200	11,00	11,22
Total Parcial (B)					11,22
Total do Custo Unitário (A+B)					13,20
BDI (Benefícios e Despesas Indiretas) = 20,00%					2,64
Total do Preço Unitário					15,84
Item	Descrição	Unid.	Índice	Preço Unit.	Total R\$
14.11	Tomada 2p + t de embutir, 10 A, completa				
Mão de Obra					
00002436	Eletricista	h	0,1600	9,25	1,48
00006113	Ajudante de eletricista	h	0,1800	6,93	1,25
Subtotal da Mão de Obra					2,73
Total Parcial (A)					2,73
Materiais					
	Tomada 2p + t de embutir, 10 A, completa	m	1,0000	7,80	7,80
Total Parcial (B)					7,80
Total do Custo Unitário (A+B)					10,53
BDI (Benefícios e Despesas Indiretas) = 20,00%					2,11
Total do Preço Unitário					12,64
Item	Descrição	Unid.	Índice	Preço Unit.	Total R\$
14.12	Tomada 2p + t para piso , 10 A, completa				
Mão de Obra					
00002436	Eletricista	h	0,1600	9,25	1,48
00006113	Ajudante de eletricista	h	0,1800	6,93	1,25
Subtotal da Mão de Obra					2,73
Total Parcial (A)					2,73
Materiais					
	Tomada 2p + t para piso , 10 A, completa	m	1,0000	28,00	28,00
Total Parcial (B)					28,00
Total do Custo Unitário (A+B)					30,73
BDI (Benefícios e Despesas Indiretas) = 20,00%					6,15
Total do Preço Unitário					36,88
Item	Descrição	Unid.	Índice	Preço Unit.	Total R\$
14.13	Interruptor 1 tecla bipolar simples - un				
Mão de Obra					

COMPOSIÇÃO DE PREÇOS

Referente: Tomada de Preços nº TP-CPL-003/2014-SEMEC

Construção de Quadra Coberta com Vestiário da E.M.E.F Dulcimar Mesquita Brito Botelho

00002436	Eletricista	h	0,2400	9,25	2,22
00006113	Ajudante de eletricista	h	0,2430	6,93	1,68
Subtotal da Mão de Obra					3,90
Total Parcial (A)					3,90
Materiais					
Interruptor 1 tecla bipolar simples com placa		m	1,0000	2,83	2,83
Total Parcial (B)					2,83
Total do Custo Unitário (A+B)					6,73
BDI (Benefícios e Despesas Indiretas) = 20,00%					1,35
Total do Preço Unitário					8,08
Item	Descrição		Índice	Preço Unit.	Total R\$
14.14	Disjuntor termomagnético monopolar 10 A, padrão DIN (linha branca)				
Mão de Obra					
00002436	Eletricista	h	0,1000	9,25	0,9250
00006113	Ajudante de eletricista	h	0,1000	6,93	0,6930
Subtotal da Mão de Obra					1,6180
Total Parcial (A)					1,6180
Materiais					
Disjuntor termomagnético monofásico		un	1,0000	6,56	6,5600
Total Parcial (B)					6,5600
Total do Custo Unitário (A+B)					8,1780
BDI (Benefícios e Despesas Indiretas) = 20,00%					1,6356
Total do Preço Unitário					9,81
Item	Descrição		Índice	Preço Unit.	Total R\$
14.15	Disjuntor termomagnético binopolar 20 A, padrão DIN (linha branca)				
Mão de Obra					
00002436	Eletricista	h	0,5000	9,25	4,63
00006113	Ajudante de eletricista	h	0,5000	6,93	3,47
Subtotal da Mão de Obra					8,10
Total Parcial (A)					8,10
Materiais					
Disjuntor termomagnético bifásico		un	1,0000	33,00	33,00
Total Parcial (B)					33,00
Total do Custo Unitário (A+B)					41,10
BDI (Benefícios e Despesas Indiretas) = 20,00%					8,22
Total do Preço Unitário					49,32
Item	Descrição	Unid.	Índice	Preço Unit.	Total R\$
14.16	Disjuntor termomagnético binopolar 25 A, padrão DIN (linha branca)				
Mão de Obra					
00002436	Eletricista	h	0,5000	9,25	4,63
00006113	Ajudante de eletricista	h	0,5000	6,93	3,47
Subtotal da Mão de Obra					8,10
Total Parcial (A)					8,10
Materiais					
Disjuntor termomagnético tripolar		un	1,0000	34,00	34,00
Total Parcial (B)					34,00
Total do Custo Unitário (A+B)					42,10
BDI (Benefícios e Despesas Indiretas) = 20,00%					8,42
Total do Preço Unitário					50,52
Item	Descrição	Unid.	Índice	Preço Unit.	Total R\$
14.17	Disjuntor termomagnético tripolar 150 A, padrão DIN (linha branca)				
Mão de Obra					
00002436	Eletricista	h	0,5000	9,25	4,63
00006113	Ajudante de eletricista	h	0,5000	6,93	3,47
Subtotal da Mão de Obra					8,10
Total Parcial (A)					8,10
Materiais					
Disjuntor termomagnético tripolar		un	1,0000	75,00	75,00
Total Parcial (B)					75,00
Total do Custo Unitário (A+B)					83,10
BDI (Benefícios e Despesas Indiretas) = 20,00%					16,62
Total do Preço Unitário					99,72
Item	Descrição	Unid.	Índice	Preço Unit.	Total R\$
14.18	Disjuntor termomagnético tripolar 175 A, padrão DIN (linha branca)				

COMPOSIÇÃO DE PREÇOS

Referente: Tomada de Preços nº TP-CPL-003/2014-SEMEC

Construção de Quadra Coberta com Vestiário da E.M.E.F Dulcimar Mesquita Brito Botelho

Mão de Obra					
00002436	Eletricista	h	0,5000	9,25	4,63
00006113	Ajudante de eletricista	h	0,5000	6,93	3,47
Subtotal da Mão de Obra					8,10
Total Parcial (A)					8,10
Materiais					
	Disjuntor termomagnético tripolar	un	1,0000	90,00	90,00
Total Parcial (B)					90,00
Total do Custo Unitário (A+B)					98,10
BDI (Benefícios e Despesas Indiretas) = 20,00%					19,62
Total do Preço Unitário					117,72
Item	Descrição		Índice	Preço Unit.	Total R\$
14.19	Dispositivo residual diferencial - DR 125 A In 30 mA				
Mão de Obra					
00002436	Eletricista	h	0,9000	9,25	8,33
00006113	Ajudante de eletricista	h	0,9000	6,93	6,24
Subtotal da Mão de Obra					14,57
Total Parcial (A)					14,57
Materiais					
	Dispositivo residual diferencial - DR 125 A In 30 mA	un	1,0010	45,27	45,27
Total Parcial (B)					45,27
Total do Custo Unitário (A+B)					59,84
BDI (Benefícios e Despesas Indiretas) = 20,00%					11,97
Total do Preço Unitário					71,81
Item	Descrição		Índice	Preço Unit.	Total R\$
14.20	Quadro de distribuição de embutir, com barramento, em chapa de aço, para 4 disjuntores unipolares + 8 bipolares + 1 tripolar + 1 DR, padrão europeu (linha branca), exclusive disjuntores				
Mão de Obra					
00002436	Eletricista	h	2,5000	9,25	23,13
00000247	Ajudante de eletricista	h	2,5000	6,93	17,33
Subtotal da Mão de Obra					40,46
Total Parcial (A)					40,46
Materiais					
	Quadro de distribuição de embutir, com barramento, em chapa de aço, para 4 disjuntores unipolares + 8 bipolares + 1 tripolar + 1 DR, padrão europeu (linha branca), exclusive disjuntores	um	1,0000	180,00	180,00
Total Parcial (B)					180,00
Total do Custo Unitário (A+B)					220,46
BDI (Benefícios e Despesas Indiretas) = 20,00%					44,09
Total do Preço Unitário					264,55
Item	Descrição	Unid.	Índice	Preço Unit.	Total R\$
14.21	Quadro de distribuição de embutir, com barramento, em chapa de aço, para 1 disjuntor unipolar + 5 bipolares + 2 tripolares, padrão europeu (linha branca), exclusive disjuntores				
Mão de Obra					
00002436	Eletricista	h	2,5000	9,25	23,13
00000247	Ajudante de eletricista	h	2,5000	6,93	17,33
Subtotal da Mão de Obra					40,46
Total Parcial (A)					40,46
Materiais					
	Quadro de distribuição de embutir, com barramento, em chapa de aço, para 1 disjuntor unipolar + 5 bipolares + 2 tripolares, padrão europeu (linha branca), exclusive disjuntores	um	1,0000	70,00	70,00
Total Parcial (B)					70,00
Total do Custo Unitário (A+B)					110,46
BDI (Benefícios e Despesas Indiretas) = 20,00%					22,09
Total do Preço Unitário					132,55
Item	Descrição	Unid.	Índice	Preço Unit.	Total R\$
14.22	Eletroduto de PVC rígido roscável 1", inclusive curvas				
Mão de Obra					
00002436	Eletricista	h	0,1500	9,25	1,39
00006113	Ajudante de eletricista	h	0,1700	6,93	1,18
Subtotal da Mão de Obra					2,57
Total Parcial (A)					2,57
Materiais					

COMPOSIÇÃO DE PREÇOS

Referente: Tomada de Preços nº TP-CPL-003/2014-SEMEC

Construção de Quadra Coberta com Vestiário da E.M.E.F Dulcimar Mesquita Brito Botelho

	Eletroduto PVC flexível Ø 1"	m	1,0000	4,57	4,57
	Total Parcial (B)				4,57
	Total do Custo Unitário (A+B)				7,14
	BDI (Benefícios e Despesas Indiretas) = 20,00%				1,43
	Total do Preço Unitário				8,57
Item	Descrição	Unid.	Índice	Preço Unit.	Total R\$
14.23	Eletroduto de PVC rígido roscável 3/4", inclusive curvas				
	Mão de Obra				
00002436	Eletricista	h	0,1699	9,25	1,57
00006113	Ajudante de eletricista	h	0,2000	6,93	1,39
	Subtotal da Mão de Obra				2,96
	Total Parcial (A)				2,96
	Materiais				
	Eletroduto PVC flexível Ø 3/4"	m	2,20	2,20	2,20
	Total Parcial (B)				2,20
	Total do Custo Unitário (A+B)				5,16
	BDI (Benefícios e Despesas Indiretas) = 20,00%				1,03
	Total do Preço Unitário				6,19
Item	Descrição	Unid.	Índice	Preço Unit.	Total R\$
14.24	Eletroduto de PVC rígido roscável 1.1/2", inclusive curvas				
	Mão de Obra				
00002436	Eletricista	b	0,7500	9,25	6,94
00006113	Ajudante de eletricista	h	0,7500	6,93	5,20
	Subtotal da Mão de Obra				12,14
	Total Parcial (A)				12,14
	Materiais				
	Eletroduto PVC flexível Ø 1.1/2"		1,0000	5,00	5,00
	Total Parcial (B)				5,00
	Total do Custo Unitário (A+B)				17,14
	BDI (Benefícios e Despesas Indiretas) = 20,00%				3,43
	Total do Preço Unitário				20,57
Item	Descrição	Unid.	Índice	Preço Unit.	Total R\$
14.25	Eletroduto de ferro galvanizado d= 3/4" - inclusive braçadeiras				
	Mão de Obra				
00002436	Eletricista	h	0,5000	9,25	4,63
00006113	Ajudante de eletricista	h	0,5000	6,93	3,47
	Subtotal da Mão de Obra				8,10
	Total Parcial (A)				8,10
	Materiais				
	Eletroduto de ferro galvanizado d= 3/4"	m	1,0500	8,00	8,40
	Total Parcial (B)				8,40
	Total do Custo Unitário (A+B)				16,50
	BDI (Benefícios e Despesas Indiretas) = 20,00%				3,30
	Total do Preço Unitário				19,80
Item	Descrição	Unid.	Índice	Preço Unit.	Total R\$
14.26	Eletroduto de ferro galvanizado d= 1" - inclusive braçadeiras				
	Mão de Obra				
00002436	Eletricista	h	0,5000	9,25	4,63
00006113	Ajudante de eletricista	h	0,5000	6,93	3,47
	Subtotal da Mão de Obra				8,10
	Total Parcial (A)				8,10
	Materiais				
	Eletroduto de ferro galvanizado d= 1"	m		9,00	9,45
	Total Parcial (B)				9,45
	Total do Custo Unitário (A+B)				17,55
	BDI (Benefícios e Despesas Indiretas) = 20,00%				3,51
	Total do Preço Unitário				21,06
Item	Descrição	Unid.	Índice	Preço Unit.	Total R\$
14.27	Eletroduto de ferro galvanizado d= 1.1/2" - inclusive braçadeiras				
	Mão de Obra				
00002436	Eletricista	h	0,5000	9,25	4,63
00006113	Ajudante de eletricista	h	0,5000	6,93	3,47
	Subtotal da Mão de Obra				8,10

COMPOSIÇÃO DE PREÇOS

Referente: Tomada de Preços nº TP-CPL-003/2014-SEMEC

Construção de Quadra Coberta com Vestiário da E.M.E.F Dulcimar Mesquita Brito Botelho

Total Parcial (A)					8,10
Materiais					
	Eletróduto de ferro galvanizado d= 1.1/2"	m	1,0500	11,00	11,55
Total Parcial (B)					11,55
Total do Custo Unitário (A+B)					19,65
BDI (Benefícios e Despesas Indiretas) = 20,00%					3,93
Total do Preço Unitário					23,58
Item	Descrição	Unid.	Índice	Preço Unit.	Total R\$
14.28	Luminária calha sobrepor para lâmpada fluorescente 2x40 w, completa, incluindo reator e lâmpadas				
	Mão de Obra				
00002436	Eletricista		0,9440	9,25	8,73
00006113	Ajudante de eletricista		0,8000	6,93	5,54
Subtotal da Mão de Obra					14,27
Total Parcial (A)					14,27
Materiais					
	Luminária interna completa para fluorescente - Industrial tipo calha de sobrepor(tensão 220V/ numero de lâmpadas: 2)	un	1,0000	46,00	46,00
	reator	un	1,0000	12,00	12,00
	lâmpada	un	2,0000	2,00	4,00
Total Parcial (B)					62,00
Total do Custo Unitário (A+B)					76,27
BDI (Benefícios e Despesas Indiretas) = 20,00%					15,25
Total do Preço Unitário					91,52
Item	Descrição	Unid.	Índice	Preço Unit.	Total R\$
14.29	Luminária calha sobrepor para lâmpada fluorescente 1x40 w, completa, incluindo reator e lâmpadas				
	Mão de Obra				
00002436	Eletricista		0,9440	9,25	8,73
00006113	Ajudante de eletricista		0,8000	6,93	5,54
Subtotal da Mão de Obra					14,27
Total Parcial (A)					14,27
Materiais					
	Luminária interna completa para fluorescente - industrial tipo calha de sobrepor(tensão 220V/ numero de lâmpadas: 1)	un	1,0000	25,00	25,00
	reator	un	1,0000	12,00	12,00
	lâmpada	un	2,0000	2,00	4,00
Total Parcial (B)					41,00
Total do Custo Unitário (A+B)					55,27
BDI (Benefícios e Despesas Indiretas) = 20,00%					11,05
Total do Preço Unitário					66,32
Item	Descrição	Unid.	Índice	Preço Unit.	Total R\$
14.30	Luminária blindada para alta pressão, linha industrial projetor hermético para lâmpada de luz mista de 500W, com proteção da lâmpada				
	Mão de Obra				
00002436	Eletricista	h	2,0000	9,25	18,50
00006113	Ajudante de eletricista	h	2,0000	6,93	13,86
Subtotal da Mão de Obra					32,36
Total Parcial (A)					32,36
Materiais					
	Luminária blindada para alta pressão, linha industrial projetor hermético para lâmpada de luz mista de 500W, com proteção da lâmpada	un	1,0000	115,00	115,00
	reator	un	1,0000	12,00	12,00
	lâmpada	un	2,0000	2,00	4,00
Total Parcial (B)					131,00
Total do Custo Unitário (A+B)					163,36
BDI (Benefícios e Despesas Indiretas) = 20,00%					32,67
Total do Preço Unitário					196,03
15 - Sistema de Proteção Contra Descargas Atmosféricas					
Item	Descrição	Unid.	Índice	Preço Unit.	Total R\$
15.1	Caixa de inspeção 30x30x40 cm, com tampa de ferro fundido				
	Mão de Obra				
00006117	Ajudante de carpinteiro	h	0,2000	6,25	1,25
00006114	Ajudante de armador	h	0,7000	6,95	4,87
00001213	Carpinteiro	h	0,5000	9,25	4,63
00000378	Armador	h	0,5000	8,25	4,13
00004750	Pedreiro	h	2,0000	9,25	18,50

COMPOSIÇÃO DE PREÇOS

Referente: Tomada de Preços nº TP-CPL-003/2014-SEMEC

Construção de Quadra Coberta com Vestiário da E.M.E.F Dulcimar Mesquita Brito Botelho

00006111	Servente	h	2,0000	6,69	13,38
Subtotal da Mão de Obra					46,76
Total Parcial (A)					46,76
Materiais					
	Aço CA-50 A Ø 6,3 mm	kg	0,5670	5,00	2,84
	Arame recozido	kg	0,0108	8,20	0,09
	Areia média	m³	0,1602	68,61	10,99
	Alça de içamento em aço CA 50 - Ø 1/2	un	1,0000	6,00	6,00
	Cimento portland	kg	10,8750	0,80	8,70
	Prego 18 x 27	kg	0,0188	4,00	0,08
	Químical		0,0708	18,00	1,27
	Reborda de madeira branca 2,5 x 10 cm	m	0,0375	6,30	0,24
	Seixo rolado	m²	0,0218	100,00	2,18
	Tábua de madeira branca 2,5 x 30 cm	m	0,0750	9,00	0,68
	Tijolo cerâmico 20 x 20 cm	un	15,7500	0,88	13,86
Total Parcial (B)					46,93
Materiais					
	Betoneira	ht	0,0107	8,00	0,09
Total Parcial (C)					0,09
Total do Custo Unitário (A+B+C)					93,78
BDI (Benefícios e Despesas Indiretas) = 20,00%					18,76
Total do Preço Unitário					112,54
Item	Descrição	Unid.	Índice	Preço Unit.	Total R\$
15.2	Conector de bronze para haste 5/8"				
Mão de Obra					
00002436	Eletricista		0,4000	9,25	3,70
00006113	Ajudante de eletricista		0,4000	6,93	2,77
Subtotal da Mão de Obra					6,47
Total Parcial (A)					6,47
Materiais					
	Conector de bronze para haste 5/8"	und	4,0000	2,00	8,00
Total Parcial (B)					8,00
Total do Custo Unitário (A+B)					14,47
BDI (Benefícios e Despesas Indiretas) = 20,00%					2,89
Total do Preço Unitário					17,36
Item	Descrição	Unid.	Índice	Preço Unit.	Total R\$
15.3	Cordoalha de cobre nu 35 mm²				
Mão de Obra					
00002436	Eletricista	h	0,7100	9,25	6,57
00006113	Ajudante de eletricista	h	0,7100	6,93	4,92
Subtotal da Mão de Obra					11,49
Total Parcial (A)					11,49
Materiais					
	Cabo de cobre NU 35mm²	m	1,0000	8,00	8,24
	Suporte isolador simples rosca soberba c/ isolador	und	0,3000	2,30	1,15
	Bucha nylon c/ parafuso aço zinc. Cab. Chata rosca soberba 4,8x5	und	1,0000	1,50	1,50
Total Parcial (B)					10,89
Total do Custo Unitário (A+B)					22,38
BDI (Benefícios e Despesas Indiretas) = 20,00%					4,48
Total do Preço Unitário					26,86
Item	Descrição	Unid.	Índice	Preço Unit.	Total R\$
15.4	Haste tipo Cooperweld 5/8" - 3m				
Mão de Obra					
00002436	Eletricista	h	0,4000	9,25	3,70
0000247	Ajudante de eletricista	h	0,4000	6,93	2,77
Subtotal da Mão de Obra					6,47
Total Parcial (A)					6,47
Materiais					
	Haste de aterramento em aço, ver. c/ baixa mcamada de cobre	und	1,0000	21,50	21,50
Total Parcial (B)					21,50
Total do Custo Unitário (A+B)					27,97
BDI (Benefícios e Despesas Indiretas) = 20,00%					5,59
Total do Preço Unitário					33,56
Item	Descrição	Unid.	Índice	Preço Unit.	Total R\$

COMPOSIÇÃO DE PREÇOS

Referente: Tomada de Preços nº TP-CPL-003/2014-SEMEC

Construção de Quadra Coberta com Vestiário da E.M.E.F Dulcimar Mesquita Brito Botelho

15.5	Tubo PVC 40 mm				
	Mão de Obra				
00002696	Encanador	h	0,3500	9,25	3,24
00006116	Ajudante de encanador	h	0,4000	7,37	2,95
Subtotal da Mão de Obra					6,19
Total Parcial (A)					6,19
	Materiais				
	Tubo PVC - Ø 40 mm	m	1,0100	8,85	8,94
	Adesivo para tubo PVC rígido	kg	0,0044	24,45	0,11
	Solução limpadora para PVC rígido	l	0,0075	26,01	0,20
Total Parcial (B)					9,25
Total do Custo Unitário (A+B)					15,44
BDI (Benefícios e Despesas Indiretas) = 20,00%					3,09
Total do Preço Unitário					18,53
Item	Descrição	Unid.	Índice	Preço Unit.	Total R\$
15.6	Terminal de pressão tipo prensa com 4 parafusos				
	Mão de Obra				
00002436	Eletricista	h	0,4000		3,70
00000247	Ajudante de eletricista	h	0,40		2,77
Subtotal da Mão de Obra					6,47
Total Parcial (A)					6,47
	Materiais				
	Terminal de pressão tipo prensa com 4 parafusos	und	2,0000	4,80	9,60
Total Parcial (B)					9,60
Total do Custo Unitário (A+B)					16,07
BDI (Benefícios e Despesas Indiretas) = 20,00%					3,21
Total do Preço Unitário					19,28
16 - Serviços Diversos					
Item	Descrição	Unid.	Índice	Preço Unit.	Total R\$
16.1	Alambrado com tela de arame galvanizado fio 12 bwg, malha 2", revestido em PVC, fixada com tubos de ferro galvanizado 2"				
	Mão de Obra				
00006160	Soldador	h	3,0000	29,00	33,87
00000242	Ajudante especializado	h	3,00	6,99	20,07
Subtotal da Mão de Obra					53,94
Total Parcial (A)					53,94
	Materiais				
	Tubo aço galvanizado 2"	m	0,7200	20,00	14,40
	Tela arame galv. Revestido	m²	11,50	30,00	33,00
	Eletrodo ok 3.25 x 46 serralheiro	kg	0,1700	8,60	1,46
	Disco de desbaste	und	0,0126	2,65	0,03
	Disco de corte	und	0,0252	5,15	0,13
Total Parcial (B)					49,02
Total do Custo Unitário (A+B)					102,96
BDI (Benefícios e Despesas Indiretas) = 20,00%					20,59
Total do Preço Unitário					123,55
Item	Descrição	Unid.	Índice	Preço Unit.	Total R\$
16.2	Portão em tubo de ferro galvanizado 2" e tela de arame galvanizado fio 12 bwg, malha 2", revestido em PVC, inclusive dobradiças e				
	Mão de Obra				
00006110	Serralheiro	h	7,0000	9,25	64,75
00006111	Servente	h	11,50	6,69	76,94
Subtotal da Mão de Obra					141,69
Total Parcial (A)					141,69
	Materiais				
	Portão em tubo de ferro galvanizado 2" e tela de arame galvanizado fio 12 bwg, malha 2", revestido em PVC, inclusive dobradiças e fechaduras	und	1,0000	222,90	222,90
Total Parcial (B)					222,90
Total do Custo Unitário (A+B)					364,59
BDI (Benefícios e Despesas Indiretas) = 20,00%					72,92
Total do Preço Unitário					437,51
Item	Descrição	Unid.	Índice	Preço Unit.	Total R\$
16.3	Bancada em granito cinza andorinha, para lavatório, com testeiras - espessura 2 cm, largura 50 cm, conforme projeto				
	Mão de Obra				
00004755	Marmorista	h	1,4900	9,25	13,78
00006111	Servente	h	0,9800	6,69	6,56

COMPOSIÇÃO DE PREÇOS

Referente: Tomada de Preços nº TP-CPL-003/2014-SEMEC

Construção de Quadra Coberta com Vestiário da E.M.E.F Dulcimar Mesquita Brito Botelho

Subtotal da Mão de Obra						20,34
Total Parcial (A)						20,34
Materiais						
	Mão francesa de ferro	und	2,0000	50,00		100,00
	Cimento portland	kg	0,0351	0,75		0,03
	Massa plastica	kg	0,5228	17,00		8,89
	Bucha nylon c/ parafuso aço zinc. Cab. Chata rosca soberba 5,5x65mm	und	6,0000	2,00		12,00
	Granito cinza polido p/ bancada e=2,5cm	m²	1,0050	300,00		301,50
Total Parcial (B)						422,42
Total do Custo Unitário (A+B)						442,76
BDI (Benefícios e Despesas Indiretas) = 20,00%						88,55
Total do Preço Unitário						531,31
Item	Descrição	Unid.	Índice	Preço Unit.	Total R\$	
16.4	Banco de concreto armado polido l= 0,45 m, sem arestas, conforme projeto					
	Mão de Obra					
	Mão de Obra					
00000378	Armador	h	0,0200	9,25		0,19
00004750	Pedreiro	h	0,0300	9,25		0,28
00006111	Servente	h	0,1000	6,69		0,67
Subtotal da Mão de Obra						1,14
Total Parcial (A)						1,14
Materiais						
	Areia média	m³	0,2500	50,0000		12,50
	Cimento portland	kg	0,4000	0,7500		0,30
	Seixo lavado	m³	0,2500	50,0000		12,50
Total Parcial (B)						25,30
Total do Custo Unitário (A+B)						26,44
BDI (Benefícios e Despesas Indiretas) = 20,00%						5,29
Total do Preço Unitário						31,73
Item	Descrição	Unid.	Índice	Preço Unit.	Total R\$	
16.5	Barra de apoio para deficiente, em ferro galvanizado de 11/2", l= 140cm (lavatório), inclusive parafusos e pintura					
	Mão de Obra					
00002696	Pedreiro	h	1,5120	9,25		13,99
00006116	Servente	h	2,1020	7,37		15,49
Subtotal da Mão de Obra						29,48
Total Parcial (A)						29,48
Materiais						
	Bucha plástica para fixação S-8		16,0000	0,22		3,52
	Parafuso cromado com cabeça sextavada e rosca soberba 8 x 80 mm		16,0000	0,70		11,20
	Conjunto de barras de apoio em tubo de aço inox Ø 2.1/2" acabamento cromado, para banheiro de portadores de necessidades especiais		2,0000	92,99		185,98
Total Parcial (B)						200,70
Total do Custo Unitário (A+B)						230,18
BDI (Benefícios e Despesas Indiretas) = 20,00%						46,04
Total do Preço Unitário						276,22
Item	Descrição	Unid.	Índice	Preço Unit.	Total R\$	
16.6	Barra de apoio para deficiente, em ferro galvanizado de 11/2", l= 80cm (bacia sanitária e mictório), inclusive parafusos de fixação e pintura					
	Mão de Obra					
00002696	Pedreiro	h	1,5120	9,25		13,99
00006116	Servente	h	2,1020	7,37		15,49
Subtotal da Mão de Obra						29,48
Total Parcial (A)						29,48
Materiais						
	Bucha plástica para fixação S-8	un	16,0000	0,22		3,52
	Parafuso cromado com cabeça sextavada e rosca soberba 8 x 80 mm	un	16,0000	0,70		11,20
	Conjunto de barras de apoio em tubo de aço inox Ø 2.1/2" acabamento cromado, para banheiro de portadores de necessidades especiais	cj	2,0000	92,99		185,98
Total Parcial (B)						200,70
Total do Custo Unitário (A+B)						230,18
BDI (Benefícios e Despesas Indiretas) = 20,00%						46,04
Total do Preço Unitário						276,22
Item	Descrição	Unid.	Índice	Preço Unit.	Total R\$	
16.7	Espelho plano 4 mm					
	Mão de Obra					

COMPOSIÇÃO DE PREÇOS

Referente: Tomada de Preços nº TP-CPL-003/2014-SEMEC

Construção de Quadra Coberta com Vestiário da E.M.E.F Dulcimar Mesquita Brito Botelho

00010489	Vidrapeiro	h	1.8000	9,25	16,65
00006116	Servente	h	1.8000	7,37	13,27
Subtotal da Mão de Obra					29,92
Total Parcial (A)					29,92
Materiais					
	Espelho plano 4 mm	m²	1,0000	150,00	150,00
Total Parcial (B)					150,00
Total do Custo Unitário (A+B)					179,92
BDI (Benefícios e Despesas Indiretas) = 20,00%					35,98
Total do Preço Unitário					215,90
Item	Descrição	Unid.	Índice	Preço Unit.	Total R\$
16.8	Estrutura metálica com tabelas de basquete				
Mão de Obra					
00006110	Serralheiro		0,1200	9,25	1,11
00006160	Soldador		0,1200	11,29	1,35
00004783	Pintor	h	0,1200		1,11
00006111	Ajudante de pintor		0,1200		0,80
00006111	Servente	h	0,1200		0,80
Subtotal da Mão de Obra					5,17
Total Parcial (A)					5,17
Materiais					
	Conjunto p/ Basquete (tabela em compensado naval, c/ aro de metal, com suporte de fixação em tubos galvanizado)	cj	1,0000	3.200,00	3.200,00
Total Parcial (B)					3.200,00
Total do Custo Unitário (A+B)					3.205,17
BDI (Benefícios e Despesas Indiretas) = 20,00%					641,03
Total do Preço Unitário					3.846,20
Item	Descrição	Unid.	Índice	Preço Unit.	Total R\$
16.9	Estrutura metálica de traves de futsal				
Mão de Obra					
00006110	Serralheiro		0,1200	9,25	1,11
00006160	Soldador		0,1200	11,29	1,35
00004783	Pintor		0,1200	9,25	1,11
00006111	Ajudante de pintor		0,1200	6,69	0,80
00006111	Servente		0,1200	6,69	0,80
Subtotal da Mão de Obra					5,17
Total Parcial (A)					5,17
Materiais					
	Conjunto p/ Futsal (traves oficial em tubo de aço galvanizado a fogo 3" c/ requadro)	cj	1,0000	1.500,00	1.500,00
Total Parcial (B)					1.500,00
Total do Custo Unitário (A+B)					1.505,17
BDI (Benefícios e Despesas Indiretas) = 20,00%					301,03
Total do Preço Unitário					1.806,20
Item	Descrição	Unid.	Índice	Preço Unit.	Total R\$
16.10	Estrutura metálica para rede de voley				
Mão de Obra					
00006110	Serralheiro	h	0,1200	9,25	1,11
00006160	Soldador	h	0,1200	11,29	1,35
00004783	Pintor	h	0,1200	9,25	1,11
00006111	Ajudante de pintor	h	0,1200	6,69	0,80
00006111	Servente	h	0,1200	6,69	0,80
Subtotal da Mão de Obra					5,17
Total Parcial (A)					5,17
Materiais					
	Conjunto p/ volei (poste f=255)	cj	1,0000	536,17	536,17
Total Parcial (B)					536,17
Total do Custo Unitário (A+B)					541,34
BDI (Benefícios e Despesas Indiretas) = 20,00%					108,27
Total do Preço Unitário					649,61
Item	Descrição	Unid.	Índice	Preço Unit.	Total R\$
16.11	Soleira em granito cinza andorinha, l= 15 cm, e= 2 cm				
Mão de Obra					
00004750	Pedreiro	h	1,8000	9,25	16,65
00006111	Servente	h	1,9360	6,69	12,95

COMPOSIÇÃO DE PREÇOS

Referente: Tomada de Preços nº TP-CPL-003/2014-SEMEC

Construção de Quadra Coberta com Vestiário da E.M.E.F Dulcimar Mesquita Brito Botelho

Subtotal da Mão de Obra					29,60
Total Parcial (A)					29,60
Materiais					
	Areia lavada tipo media	m³	0,0075	65,00	0,49
	Cal hidratada CH III	kg	1,0000	0,94	0,94
	Cimento portland CP II-E-32	kg	2,0000	0,75	1,50
	Aditivo impermeabilizante e plastificante em pó para argamassa	kg	0,3000	2,68	0,80
	granito cinza andorinha	m²	1,0000	400,00	400,00
Total Parcial (B)					403,73
Total do Custo Unitário (A+B)					433,33
BDI (Benefícios e Despesas Indiretas) = 20,00%					86,67
Total do Preço Unitário					520,00
Item	Descrição	Unid.	Coefficiente	Preço Unit.	Total R\$
16.12	Limpeza geral				
	Mão de Obra				
00006111	Servente	h	0,1729	6,69	1,16
Subtotal da Mão de Obra					1,16
Total do Custo Unitário (A)					1,16
BDI (Benefícios e Despesas Indiretas) = 20,00%					0,23
Total do Preço Unitário					1,39

Tucuruí Pará, 18 de junho de 2014.

Geraldo D Gonçalves
Construtora Castro Moia Empreendimento
CNPJ: 18.625.252/0001-71

Geraldo Dias Gonçalves
Gerente Administrativo
CPF Nº 628.651.022-20

Maria do Carmo Rita
Presidente da CPLPMT
Port. Nº 0529/2014-GP

Sandra B. M. Leão
Membro da CPLPMT
Port. Nº 0529/2014-GP

Jorge A. Valente
Membro da CPLPMT
Port. Nº 0529/2014-GP

Luzeilda F. Leão
Membro da CPLPMT
Port. Nº 0529/2014-GP

Domingos S. L. Paixão
Membro da CPLPMT
Port. Nº 0529/2014-GP



Estado do Pará
Prefeitura Municipal de Tucuruí
COMISSÃO PERMANENTE DE LICITAÇÃO - CPL

207

MAPA DE APURAÇÃO DE PREÇOS - PROCESSO LICITATÓRIO
TOMADA DE PREÇO Nº **TP-CPL-003/2014-SEMEC** - PROCESSO Nº **20140508-SEMEC**

Tucuruí (PA), 18 de junho de 2014.

LICITANTES

01 - CONSTRUTORA CASTRO MOIA EMPREENDIMENTOS LTDA - ME

Item	Descrição do Material	Unid.	Quant.	Preço Global		
				01		
Div.	CONTRATAÇÃO DE EMPRESA ESPECIALIZADA PARA EXECUÇÃO DE OBRA DE CONSTRUÇÃO DA QUADRA COBERTA COM VESTIÁRIO DA E. M. E. F. DULCIMAR MESQUITA BRITO BOTELHO, LOCALIZADA NO MUNICÍPIO DE TUCURUI (PA), CONFORME CONVÊNIO FIRMADO COM O FNDE.	Div.	01	R\$ 556.290,91		

NOME		ASSINATURA
MARIA DO CARMO RITA	- Presidente - CPL	
JORGE DE ALMEIDA VALENTE	- Membro - CPL	
LUZEILDA FERRAZ LEÃO	- Membro - CPL	
SANDRA SUELY MENDES LEÃO	- Membro - CPL	
DOMINGOS SÁVIO LOPES PAIXÃO	- Membro - CPL	
CONST. CASTRO MOIA EMPREEND. LTDA - ME - Licitante 01		

ESTADO DO PARÁ
PREFEITURA MUNICIPAL DE TUCURUI
COMISSÃO PERMANENTE DE LICITAÇÃO

Ata de Realização da TOMADA DE PREÇOS n.º TP-CPL- 003/2014-SEMEC – Processo n.º 20140508-SEMEC - FASE HABILITAÇÃO

Às 09:30 (Nove Horas e trinta Minutos) do dia 18 de junho de 2014, reuniu-se o Presidente e os respectivos membros da Comissão Permanente de Licitação, designados pela Portaria n.º 036/2014-GP, de 02 de janeiro de 2014, para realizar os procedimentos relativos a Tomada de Preços n.º **TP-CPL-003/2014-SEMEC**.


Objeto: CONTRATAÇÃO DE EMPRESA ESPECIALIZADA PARA EXECUÇÃO DE OBRA DE CONSTRUÇÃO DA QUADRA COBERTA COM VESTIÁRIO DA E. M. E. F. DULCIMAR MESQUITA BRITO BOTELHO, LOCALIZADA NO MUNICÍPIO DE TUCURUI (PA), CONFORME CONVÊNIO FIRMADO COM O FNDE.

Adquiriu o edital as empresas CONSTRUTORA CASTRO MOIA EMPREENDIMENTOS LTDA ME, S PERES DA SILVA E CIA LTDA ME e SERVICE AMAZON LTDA EPP e compareceu ao certame apenas a empresa: CONSTRUTORA CASTRO MOIA EMPREENDIMENTOS LTDA ME, devidamente inscrita no CNPJ (ME) sob o n.º 18.625.252/0001-71, neste ato sendo representado pelo Sr. GERALDO DIAS GONÇAVES, portador da Cédula de Identidade n.º 3460581 – SSP/PA e devidamente inscrito no CPF (ME) sob o nº 628.651.022-20. A mesma está devidamente cadastrada junto a Prefeitura Municipal de Tucuruí.

A Comissão Permanente de Licitação recebe os envelopes contendo os documentos de habilitação e proposta de preços, sendo os envelopes rubricados pelo ÚNICO licitante presente a sessão e pela Comissão de Licitação. Logo após a verificação dos documentos do Único licitante, foi constatada a conformidade do mesmo como consta no instrumento convocatório, bem como foi confirmada a autenticidade das certidões. Por tais motivos, a Comissão Permanente de Licitação resolve habilitar o licitante presente: **CONSTRUTORA CASTRO MOIA EMPREENDIMENTOS LTDA ME**. A Presidente informou que o artigo 109 da Lei Federal 8.666/93 reza que cabe recurso administrativo, sendo perguntado pela Presidente se o licitante presente abria mão de interpor recurso foi respondido positivamente pelo mesmo. Esta ata vai assinada pelo Presidente, membros da Comissão de Licitação e Licitante presente. As 10:03 hs

Tucuruí (Pará), 18 de junho de 2014


Maria do Carmo Rita
Presidente da CPL/PMT
Portaria nº 036/2014-GP

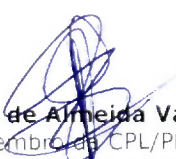
Jorge de Almeida Valente
Membro da CPL/PMT
Portaria nº 036/2014-GP


Luzeilda Ferraz Leão
Membro da CPL/PMT
Portaria nº 036/2014-GP


Sandra Suely Mendes Leão
Membro CPL/PMT
Portaria nº 036/2014-GP


Domingos Sávio Lopes Paixão
Membro CPL/PMT
Portaria nº 036/2014-GP

LICITANTE PRESENTE


CONSTRUTORA CASTRO MOIA EMPREENDIMENTOS LTDA ME
Representante
GERALDO DIAS GONÇAVES
RG nº 3460581 – SSP/PA
CPF nº 628.651.022-20

**ESTADO DO PARÁ
PREFEITURA MUNICIPAL DE TUCURUI
COMISSÃO PERMANENTE DE LICITAÇÃO**

Ata de Abertura do TOMADA DE PREÇOS Nº TP-CPL-003/2014-SEMEC – FASE PROPOSTA


Às 10:15 (dez horas e quinze minutos) do dia 18 de junho de 2014, o Presidente e os respectivos membros da Comissão Permanente de Licitação, designados pela Portaria n.º 036/2014-GP, de 02 de janeiro de 2014, abriu a sessão relativo a fase de avaliação de proposta da **Tomada de Preço nº TP-CPL-003/2014-SEMEC**.

Objeto: CONTRATAÇÃO DE EMPRESA ESPECIALIZADA PARA EXECUÇÃO DE OBRA DE CONSTRUÇÃO DA QUADRA COBERTA COM VESTIÁRIO DA E. M. E. F. DULCIMAR MESQUITA BRITO BOTELHO, LOCALIZADA NO MUNICÍPIO DE TUCURUI (PA), CONFORME CONVÊNIO FIRMADO COM O FNDE.

Na fase seguinte, de avaliação da proposta de preço do envelope n.º 02, aberto o envelope apresentado pelas empresas habilitadas. Assim sendo, por unanimidade a Comissão Permanente de Licitação decide pela habilitação e classificação parcialmente da empresa **CONSTRUTORA CASTRO MOIA EMPREENDIMENTOS LTDA ME**, com o valor de **R\$ 556.290,91 (quinhentos e cinquenta e seis mil duzentos e noventa reais e noventa e um centavos)**. A PROPOSTA COM PLANILHA DE QUANTIDADE E PREÇOS apresentada pelo único licitante presente está em média 9% (nove por cento) acima do preço médio de referência com o valor de R\$ 509.563,68 (quinhentos e nove mil quinhentos e sessenta e três reais e sessenta e oito centavos). A mesma será encaminhada para os responsáveis Técnicos da Secretaria de Obra para parecer e análise do preço de mercado e a decisão final será publicada no DIÁRIO OFICIAL DA UNIÃO E IOEPA.

Ficando a mesma como vencedora do referido certame. Sendo perguntado pela Presidente se o licitante presente abre mão de interpor recurso, foi respondido positivamente pelo mesmo. Todos os documentos foram rubricados pelos presentes a sessão. E nada mais havendo, esta ata vai assinada pelo Presidente e demais membros da Comissão de Licitação e Licitante presente.

Tucuruí (Pará), 18 de junho de 2014, as 10:40 horas.

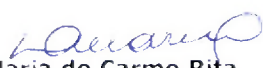
Maria do Carmo Rita
Presidente da CPL/PMT
Portaria nº 036/2014-GP


Jorge de Almeida Valente
Membro da CPL/PMT
Portaria nº 036/2014-GP


Sandra Suely Mendes Leão
Membro CPL/PMT
Portaria nº 036/2014-GP


Luzeilda Ferraz Leão
Membro da CPL/PMT
Portaria nº 036/2014-GP


Domingos Sávio Lopes Paixão
Membro CPL/PMT
Portaria nº 036/2014-GP

ESTADO DO PARÁ
PREFEITURA MUNICIPAL DE TUCURUI
COMISSÃO PERMANENTE DE LICITAÇÃO

LICITANTE PRESENTE


CONSTRUTORA CASTRO MOIA EMPREENDIMENTOS LTDA ME

Representante

GERALDO DIAS GONÇAVES


RG nº 3460581 - SSP/PA

CPF nº 628.651.022-20


Sandra S. M. Leão
Membro da CPLPMT
Port. Nº 0529/2014-GP


Jorge A. Valente
Membro da CPLPMT
Port. Nº 0529/2014-GP


Luzia F. Leão
Membro da CPLPMT
Port. Nº 0529/2014-GP

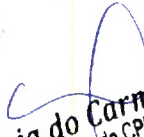
Maria do Carmo Rita
Presidente da CPLPMT
Port. Nº 0529/2014-GP


Domingos S. L. Paixão
Membro da CPLPMT
Port. Nº 0529/2014-GP

Estado do Pará
Prefeitura Municipal de Tucuruí
COMISSÃO PERMANENTE DE LICITAÇÃO

211

Memo. nº 020/2014

Tucuruí -PA, 18 de junho de 2014.

Ao

Secretário M. de Obras Urbanismo e Habitação

Eng. Márcio Hiroschi M. Kamizono

Assunto: Envio de PLANILHA PARA ANÁLISE E PARECER

Anexo: CÓPIA PLANILHA E CRONOGRAMA FÍSICO E FINANCEIRO/ COMPOSIÇÃO DE PREÇOS

Senhor Secretário,

Estou enviando em anexo cópia da PLANILHA DESCRITIVA DE QUANTIDADE, VALOR E CRONOGRAMA FÍSICO E FINANCEIRO e COMPOSIÇÃO DE PREÇOS (ORIGINAIS DO PROCESSO) da empresa **CONSTRUTORA CASTRO MOIA EMPREENDIMENTOS LTDA - ME**, vencedora parcialmente do certame nº **TP-CPL-003/2014-SEMEC**, aberto em 18/06/2014 - Objeto: **CONTRATAÇÃO DE EMPRESA ESPECIALIZADA PARA EXECUÇÃO DE OBRA DE CONSTRUÇÃO DA QUADRA COBERTA COM VESTIÁRIO DA E. M. E. F. DULCIMAR MESQUITA BRITO BOTELHO, LOCALIZADA NO MUNICÍPIO DE TUCURUÍ (PA), CONFORME CONVÊNIO FIRMADO COM O FNDE**, para parecer e análise de preço de mercado uma que a mesma está acima uma média de 9% (nove por cento) do preço de referência. Na oportunidade solicitamos que seja devolvida a este setor (após análise).

No aguardo para ADJUDICAÇÃO E HOMOLOGAÇÃO do certame o mais breve possível.

Atenciosamente,


Maria do Carmo Rita
Presidente da CPL/PMT

RECEBIDO Em:
23/06/14


**MUNICÍPIO DE TUCURUI - PREFEITURA MUNICIPAL
SECRETARIA MUL. DE OBRAS, URBANISMO E HABITAÇÃO**

Tucuruí-Pa, 18 de Junho de 2014.

Memorando nº 0190/2014 – SEMOUH-GS

A: Comissão de Licitação
ATT: Ilmo Sra MARIA DO CARMO
M.D.: Presidente da Licitação

Assunto: Análise de Planilha de Licitação – Quadra Coberta da EMEF Dulcimar Mesquita Brito

Saudações,

Pelo presente informo a Vossa Senhoria, que foi feito uma análise pela equipe técnica desta secretaria na planilha licitada Concorrência Pública nº **TP-CPL 003/2014-SEMEC**, empresa **CONSTRUTORA CASTRO MÓIA EMPREENDIMENTOS LTDA- ME**, e foi constatado que os preços adotados pela empresa estão dentro dos parâmetros de referência da prefeitura e com condições dos serviços serem executados sem nenhum prejuízo na obra.

Sem mais para o momento, desde já agradeço vosso pronto atendimento.

Atenciosamente


Eng. Civil Márcio Hiroshi M. Ramizono
Secretário Municipal de Obras, Urbanismo e Habitação
Portaria nº 007/2014-GP

Rua Dom Cornélio Vermans, 357 – **CENTRO**
CEP: 68456-180 – TUCURUI-PA



ESTADO DO PARÁ
PREFEITURA MUNICIPAL DE TUCURUI
COMISSÃO PERMANENTE DE LICITAÇÃO


213


ADJUDICAÇÃO


A COMISSÃO PERMANENTE DE LICITAÇÃO adjudica sua decisão referente a "TOMADA DE PREÇOS nº. **TP-CPL-003/2014-SEMEC**", Processo Nº **20140508-SEMEC**, realizado no dia 18 de junho do ano de dois mil e quatorze, no prédio da Prefeitura Municipal de Tucuruí, localizada na Trav. Raimundo Ribeiro de Souza - 01 - nesta cidade, na sala de reuniões desta Comissão Permanente de Licitação, decidindo pela CLASSIFICAÇÃO e HABILITAÇÃO, COMO VENCEDOR DA LICITAÇÃO O LICITANTE: **CONSTRUTORA CASTRO MOIA EMPREENDIMENTOS LTDA ME**, portadora do CNPJ nº 18.625.252/0001-71, com o Valor Global de **R\$ 556.290,91 (QUINHENTOS E CINQUENTA E SEIS MIL DUZENTOS E NOVENTA REAIS E NOVENTA E UM CENTAVOS)**

A COMISSÃO PERMANENTE DE LICITAÇÃO encaminha a presente adjudicação para fins de **HOMOLOGAÇÃO** do Gestor Municipal.

Tucuruí - Pará, 19 de junho de 2014.

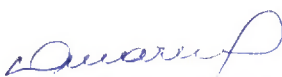
Maria do Carmo Rita
Presidente da CPL/PMT
Portaria nº 0529/2014-GP

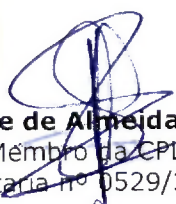
Jorge de Almeida Valente
Membro da CPL/PMT
Portaria nº 0529/2014-GP

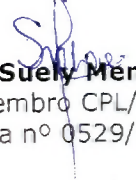
Sandra Suely Mendes Leão
Membro CPL/PMT
Portaria nº 0529/2014-GP


Luzelda Ferraz Leão
Membro da CPL/PMT
Portaria nº 0529/2014-GP


Domingos Sávio Lopes Paixão
Membro CPL/PMT
Portaria nº 0529/2014-GP



214

ESTADO DO PARÁ
MUNICÍPIO DE TUCURUÍ
COMISSÃO PERMANENTE DE LICITAÇÃO

REQUERIMENTO

À: Procuradora Jurídica

Dra. Idalene Maria Barroso Barbosa

Assunto: Parecer Jurídico Final

TOMADA DE PREÇO Nº TP-CPL-003/2014-SEMEC

OBJETO: CONTRATAÇÃO DE EMPRESA ESPECIALIZADA PARA EXECUÇÃO DE OBRA DE CONSTRUÇÃO DA QUADRA COBERTA COM VESTIÁRIO DA E. M. E. F. DULCIMAR MESQUITA BRITO BOTELHO, LOCALIZADA NO MUNICÍPIO DE TUCURUÍ (PA), CONFORME CONVÊNIO FIRMADO COM O FNDE.

A Comissão Permanente de Licitação, legalmente constituída pela Portaria nº 0529/2014 - GP, e composta pelos membros MARIA DO CARMO RITA, JORGE DE ALMEIDA VALENTE, LUZEILDA FERRAZ LEÃO, DOMINGOS SÁVIO LOPES PAIXÃO E SANDRA SUELY MENDES LEÃO, presidida pelo primeiro, ao fim assinado, vêm por meio deste, encaminhar a esta Procuradoria, o presente "TOMADA DE PREÇO nº **TP-CPL-003/2014-SEMEC**", com fulcro no parágrafo único do artigo 38 da Lei Federal nº 8.666/93, e alterações posteriores, para parecer e as cabíveis considerações.

Termos em que pede,

e espera deferimento.

Tucuruí (PA), 20 de junho de 2014.

Maria do Carmo Rita
Presidente da CPL/PMT
Portaria 0529/2014 - GP



Parecer Jurídico

Requerente: Comissão Permanente de Licitação.

Assunto: Tomada de Preços nº. 003/2014-SEMEC.

Objeto: Contratação de Empresa especializada para execução de obra de construção da quadra coberta com vestiário da EMEF Dulcimar Mesquita Brito Botelho localizada no município de Tucuruí-Pa, conforme convenio firmado com FNDE.

Compulsando os autos verifica-se tratar de processo licitatório, levado a efeito na modalidade Tomada de Preços, tombado sob o n. 003/2014-SEMEC, com a finalidade de contratar empresa especializada no ramo objeto do presente certame, encaminhados a esta Procuradoria Jurídica para emissão **parecer final**, com os seguintes documentos:

- a) Solicitação da Secretaria de Obras, Urbanismo e Habitação;
- b) Autorização do Prefeito Municipal para a realização da licitação;
- c) Planilha de quantitativo e custos, cronograma físico financeiro;
- d) Dotação orçamentária;
- e) Portaria de nomeação dos membros da Comissão de Licitação;
- f) Parecer preliminar;
- g) Minutas de edital e anexos já elencados no parecer preliminar;
- h) Comprovante de Publicação do Aviso de Licitação na edição do Diário Oficial da União, IOEPA – Imprensa Oficial do Estado do Pará, Jornal de grande circulação, e, Quadro Oficial de Publicações no âmbito municipal;
- i) Declaração de Entrega de Caução;
- j) Atestado de visita técnica;
- k) Mapa de Apuração de Preços;
- l) Documentos de habilitação e julgamento da proposta, dentre outros documentos pertinentes.

É o Relatório, passamos a opinar.

Da análise dos documentos constantes dos autos, colhemos observação do transcurso regular das fases processuais, quais sejam:

O prazo mínimo para realização do evento obedeceu ao disposto no artigo 21, §2º, III da Lei 8.666/93;




- A sessão de habilitação e julgamento da proposta ocorreu em 18 de junho de 2014, ocasião em que compareceu apenas a empresa: **CONSTRUTORA CASTRO MOIA EMPREENDIMENTOS LTDA - ME**;
- Passando a fase de verificação dos documentos foi constatado que a empresa apresentou todos os documentos em conformidade com o instrumento convocatório. Assim sendo, a Comissão Permanente de Licitação decidiu-se pela habilitação da única empresa presente ao certame.
- No tocante a análise de preços sagrou-se vencedora a empresa **G CONSTRUTORA CASTRO MOIA EMPREENDIMENTOS LTDA - ME** com o valor global de R\$ 556.290,91 (.....);
- Sendo assim, não havendo a interposição de nenhum recurso, restou incensurável a decisão da Comissão de Licitação, bem como o resultado do certame e, via de consequência, o ato de adjudicação do objeto licitado, como reza a literatura jurídica aplicada à espécie.

Destarte, atendidos todos os requisitos legais, opina esta Procuradoria Jurídica pelo prosseguimento do feito com a regular e necessária homologação, celebração de contrato e publicação do resultado.

É o parecer. SMJ.

Tucuruí (PA), 21 de junho de 2014.

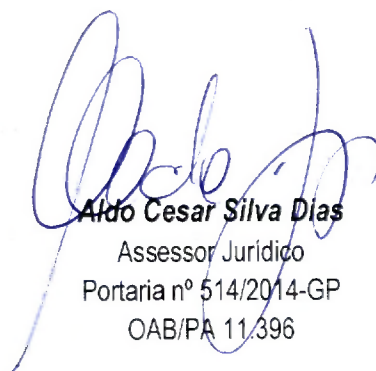
Aldo Cesar Silva Dias
Assessor Jurídico
Portaria nº 514/2014-GP
OAB/PA 11.396



**ESTADO DO PARÁ
PODER EXECUTIVO
PREFEITURA MUNICIPAL DE TUCURUI
GABINETE DO PREFEITO**

217

H O M O L O G A Ç Ã O

Não havendo qualquer protesto contra a decisão adjudicatória, HOMOLOGO o julgamento do Processo Licitatório referente a TOMADA DE PREÇOS N.º **TP-CPL-003/2014-SEMEC**, Processo n.º 20140508-SEMEC, para que surta os efeitos legais e jurídicos, autorizando os procedimentos administrativos para a contratação da empresa: **CONSTRUTORA CASTRO MOIA EMPREENDIMENTOS LTDA ME**, portadora do CNPJ n.º 18.625.252/0001-71, com o Valor Global de **R\$ 556.290,91 (QUINHENTOS E CINQUENTA E SEIS MIL DUZENTOS E NOVENTA REAIS E NOVENTA E UM CENTAVOS)**

Tucuruí - Pará, 26 de junho de 2014.

SANCLER ANTONIO WANDERLEY FERREIRA
Prefeito Municipal

**SANCLER ANTONIO
WANDERLEY
FERREIRA:1182791
2200**

Assinado de forma digital por SANCLER ANTONIO WANDERLEY FERREIRA:11827912200
DN: c=BR, o=ICP-Brasil, ou=Secretaria da Receita Federal do Brasil - RFB, ou=RFB e=CPF A3, ou=(EM BRANCO), ou=AR
SERASA, cn=SANCLER ANTONIO WANDERLEY FERREIRA:11827912200
Dados: 2015.06.24 10:21:49 -03'00'

CONTRATO Nº 062.2014.26.3.003

CONTRATO QUE ENTRE SI CELEBRAM O MUNICÍPIO DE TUCURUÍ – PREFEITURA MUNICIPAL E A EMPRESA CONSTRUTORA CASTRO MOIA EMPREENDIMENTOS LTDA - ME, PARA O FIM QUE NELE DECLARA.

Pelo presente instrumento, de um lado o **MUNICÍPIO DE TUCURUÍ – PREFEITURA MUNICIPAL**, Pessoa Jurídica de Direito Público, com sede nesta cidade, à Trav. Raimundo Ribeiro de Souza, nº 01, Bairro Centro, inscrito no CNPJ/MF sob o nº 05.251.632/0001-41, neste ato representado pela Secretária Municipal de e Cultura, Sr^a. **HELEN GRACELINE WANDERLEY FERREIRA**, brasileira, portadora da Cédula de Identidade nº. 1.812.655 SSP/PA e devidamente inscrita no CPF/MF sob o nº 365.720.472-53, residente e domiciliada nesta cidade, doravante denominado **CONTRATANTE**, e de outro lado a Empresa **CONSTRUTORA CASTRO MOIA EMPREENDIMENTOS LTDA - ME**, inscrita no CNPJ nº 18.625.252/0001-71, CREA/PA 122-0, com sede estabelecida na Rua Mato Grosso do Sul, Quadra 02, nº 19, Bairro Caripé, Tucuruí/PA, doravante denominada simplesmente **CONTRATADA**, neste ato representada por **GERALDO DIAS GONÇALVES**, portador do CPF nº 628.651.022-20 e RG nº 3460581 PC/PA 2ª via, domiciliado à Rua Ayrton Sena, nº 10, Bairro Beira Rio, nesta cidade de Tucuruí/PA, considerando a homologação do resultado obtido através da licitação na modalidade **Tomada de Preços nº TP-CPL-003/2014-SEMEC** e os termos da proposta vencedora e a legislação vigente, principalmente a Lei nº 8.666/93 e suas alterações, resolvem celebrar o presente Contrato, mediante as seguintes Cláusulas e condições:

CLÁUSULA PRIMEIRA - DO OBJETO

CONTRATAÇÃO DE EMPRESA ESPECIALIZADA PARA EXECUÇÃO DE OBRA DE CONSTRUÇÃO DA QUADRA COBERTA COM VESTIÁRIO DA E. M. E. F. DULCIMAR MESQUITA DE BRITO BOTELHO, LOCALIZADA NO MUNICÍPIO DE TUCURU/PA, CONFORME CONVÊNIO FIRMADO COM O FNDE.

Parágrafo Único. Os serviços de que trata o “caput” desta cláusula desenvolver-se-ão mediante autorização a ser expedida pela Prefeitura Municipal de Tucuruí, através de Ordem de Serviço específica, a ser emitida até 10 dias úteis, após a publicação do extrato deste contrato.

CLAUSULA SEGUNDA - DO PRAZO

O prazo total previsto para execução dos serviços objeto deste Contrato é de **09 (nove) meses**, contados a partir da data de recebimento, pela Contratada, da Ordem de Serviço a ser emitida pela Prefeitura Municipal de Tucuruí, autorizando o início dos serviços.

§ 1º O prazo de vigência do Contrato será de **10 (dez) meses**, contados a partir da assinatura do Termo de Contrato.

§ 2º A CONTRATADA só poderá pedir prorrogação de prazo se verificar a interrupção do trabalho, determinado pelo CONTRATANTE em razão de relevante ordem técnica ou administrativa, através de ordem escrita onde indicará o prazo da referida interrupção, ou por motivo de força maior ou caso fortuito devidamente comprovados e definidos no Código Civil, devendo a CONTRATADA na hipótese, comunicar ao CONTRATANTE, por escrito, o início e o término da causa determinante da paralisação, para efeito de igual prorrogação de prazo.

§ 3º O prazo de execução do presente contrato, somente poderá ser prorrogado mediante celebração de termo aditivo, conforme estabelecido no subitem **18.3** do Edital.

CLÁUSULA TERCEIRA - DO PREÇO

O preço total do presente Contrato, conforme a proposta apresentada pela Contratada e aceito pelo Contratante para a realização dos serviços ora contratados é de **R\$ 556.290,91 (Quinhentos e cinquenta e seis mil, duzentos e noventa reais e noventa e um centavos)**.

Parágrafo único. Nos preços contratuais oferecidos na proposta da CONTRATADA, estão incluídos, sem qualquer ônus para o CONTRATANTE, todos os custos de aquisições de materiais, ferramentas e equipamentos necessários, inclusive as despesas decorrentes de licença, impostos e taxas de qualquer natureza, que direta ou indiretamente incidam no cumprimento do presente Contrato, bem como tudo e qualquer serviço de terceiros, eventualmente necessário.

CLÁUSULA QUARTA - DO PAGAMENTO

4.1 - Os pagamentos serão processados mediante requerimento da Contratada, através de medição (ões) das obras ou de suas etapas realizadas e atestados pela Fiscalização, com uma periodicidade mensal, por preço unitário dos serviços executados, de acordo com o Cronograma Físico-Financeiro, por etapas de serviços aprovados, observando os seguintes prazos:

4.1.1 - Até 10 (dez) dias úteis contados da data do requerimento feito pela contratada, para verificação, conferência e medição da obra ou de suas etapas executadas;

4.1.2 - Até 10 (dez) dias úteis contados da data de apresentação da fatura pela Contratada;

4.2 - As medições somente serão processadas mediante solicitação expressa da Contratada.

4.3 - A primeira fatura, a ser paga, deverá ser acompanhada da certidão original expedida pelo Conselho Regional de Engenharia, Arquitetura e Agronomia / CREA da região onde está sendo executada a obra, comprovando o registro do contrato naquele Conselho.

4.4 - Deverão acompanhar a(s) fatura(s): o(s) boletim (ns) de medição (ões), correspondente ao período da execução dos serviços, devidamente assinados pelo Responsável Técnico da obra e vistada pela Fiscalização e a(s) fatura(s).

4.5 - O pagamento final, será efetuado após a realização da vistoria da obra, pela Comissão de Fiscalização, designada pela Prefeitura Municipal de Tucuruí, contra a apresentação da fatura acompanhada do Termo de Recebimento provisório da obra.

4.6 - Os valores faturados e não pagos pela Prefeitura Municipal de Tucuruí, no prazo estabelecido nos **subitens 25.1 e 25.2**, do Edital, serão atualizados com base na variação do índice IPCA, divulgado pela Fundação IBGE, ou de seu substituto, verificado no período compreendido entre a data da adimplência e do efetivo pagamento da fatura.

CLÁUSULA QUINTA - DAS RESPONSABILIDADES

A CONTRATADA assume integral responsabilidade pelo cumprimento das cláusulas e condições deste Contrato, assim como pela execução plena e satisfatória dos serviços e de suas etapas, com estrita observância aos projetos e especificações, respondendo perante o CONTRATANTE e terceiros pela cobertura dos riscos de acidentes de trabalho de seus empregados, prepostos ou contratados, bem como por todos os ônus, encargos, perdas e danos, porventura resultantes da execução da obra.

§ 1º As licenças para execução dos serviços independentes de quaisquer autoridades federais, estaduais e/ou municipais, correrão por conta e risco exclusivo da CONTRATADA, assistida quando necessário, pelo CONTRATANTE.

§ 2º Os equipamentos e materiais indispensáveis à execução dos serviços objeto deste contrato, serão fornecidos pela CONTRATADA, sem quaisquer ônus para o CONTRATANTE, responsabilizando-se a CONTRATADA, pelos seus transportes para o local de trabalho, por sua conservação e utilização, não podendo justificar atraso na conclusão dos serviços ou de suas etapas, em virtude de deficiência de tais equipamentos ou materiais.

§ 3º A CONTRATADA obriga-se a manter no local dos serviços, técnico de nível superior, indicado na sua proposta como seu representante legal e responsável direto pela execução dos mesmos, cujo "Curriculum Vitae" será submetido à aceitação do CONTRATANTE, antes do início dos serviços, sem embargo da responsabilidade única e exclusiva da CONTRATADA, por quaisquer falhas ou defeitos que se verificarem nas mesmas.



§ 4º A CONTRATADA obriga-se a desmanchar e refazer, sob sua exclusiva e integral responsabilidade, sem ônus para o CONTRATANTE, e sem importar em alteração do prazo contratual, os serviços ou suas etapas eventualmente executadas com vícios ou defeito em virtude de ação, omissão, negligência, imperícia, imprudência, emprego de materiais, equipamentos ou processos inadequados ou de qualidades inferiores.

§ 5º A CONTRATADA se responsabilizará exclusivamente, com total isenção do CONTRATANTE, por todas as despesas relativas aos salários, encargos sociais, trabalhistas e sindicais de todo o seu pessoal envolvido na execução da obra, cuja comprovação dos recolhimentos de todas estas despesas e encargos deverão ser por ela apresentado mensalmente na tesouraria do CONTRATANTE, reconhecendo inclusive o direito do CONTRATANTE, no caso de comprovação de débito, fazer a retenção dos valores correspondentes por ocasião das quitações das medições dos serviços realizados.

CLÁUSULA SEXTA - DA FISCALIZAÇÃO E ACOMPANHAMENTO

Os serviços objeto deste contrato serão fiscalizados por técnicos devidamente designados pelo CONTRATANTE daqui por diante, denominado simplesmente Fiscalização, independentemente de qualquer outra supervisão, assessoramento e/ou acompanhamento dos serviços que venham a ser determinado pelo CONTRATANTE, a seu exclusivo juízo. O controle do cumprimento integral das condições desta relação contratual por parte do CONTRATANTE é restrita competência do mesmo.

§ 1º A Fiscalização de que trata esta cláusula não exclui, nem reduz, a responsabilidade da CONTRATADA, inclusive perante terceiros, por qualquer irregularidade, e na sua ocorrência, não implica co-responsabilidade do CONTRATANTE ou de seus funcionários, prepostos ou contratados.

§ 2º Todas as Ordens de Serviços, instruções, reclamações e, em geral, quaisquer entendimentos entre a Fiscalização e a CONTRATADA serão feitos por escrito, nas ocasiões devidas, não sendo tomadas em consideração quaisquer alegações fundamentadas em ordens ou reclamações verbais.

§ 3º A CONTRATADA obriga-se a retirar imediatamente dos serviços e não readmitir os empregados contratados ou prepostos que venham a criar embargos ou embaraços à Fiscalização, bem como a remover quaisquer materiais ou equipamentos que não estejam de acordo com as especificações aprovadas para a execução dos serviços ou, de suas etapas.

§ 4º Da(s) decisão(ões) da Fiscalização poderá a CONTRATADA recorrer, no prazo de 10 (dez) dias úteis, sem efeito suspensivo, ao Secretário Municipal de Obras e Urbanismo, para que o expediente suba devidamente instruído.

CLÁUSULA SÉTIMA - DO RECEBIMENTO

Os serviços serão recebidos nas condições estipuladas no Edital, matriz licitatória e parte integrante deste Contrato.

CLÁUSULA OITAVA - DAS PENALIDADES

No caso de inadimplemento total ou parcial do contrato pela CONTRATADA o CONTRATANTE aplicará, após a notificação de advertência, as seguintes multas:

- a) Multa de 0,1% (um décimo por cento) por dia de atraso, calculado sobre o valor global do Contrato, no caso de retardamento, sem justa causa, do início dos trabalhos contratados;
- b) Multa de 0,2% (dois décimos por cento) calculado sobre o valor global do contrato, por dia de paralisação, sem prejuízo das demais cominações, no caso de paralisação da execução do contrato, sem justa causa, por mais de 5 (cinco) dias úteis e no máximo de 30 (trinta) dias consecutivos;
- c) Multa de 0,1% (um décimo por cento) por dia de atraso, calculado sobre o valor global do contrato pelo não cumprimento do prazo estabelecido pelos cronogramas físico-financeiro e contratual, sem plena justificativa;
- d) Multa de 1% (um por cento) calculados sobre o valor global do contrato, em caso de inobservância das demais cláusulas do Contrato;
- e) Multa de 0,5% (cinco décimos por cento) calculados sobre o valor global do contrato, pela entrega da obra com erros e/ou defeitos, acusados pela comissão de fiscalização.



ESTADO DO PARÁ
PREFEITURA MUNICIPAL DE TUCURUI
PROCURADORIA JURÍDICA
CNPJ: 05.251.632/0001-41

221

§ 1º A aplicação da(s) multa(s) a que alude esta cláusula não impede que o CONTRATANTE rescinda o Contrato e aplique outras sanções previstas em lei.

§ 2º De qualquer penalidade imposta, a CONTRATADA poderá no prazo máximo de 10 (dez) dias úteis, contados da notificação, oferecer recurso, através da Fiscalização, que o encaminhará devidamente informado, ao Prefeito Municipal.

§ 3º Caso venha a ser rigorosamente cumprido o prazo final de entrega dos serviços referidos na Cláusula Segunda deste Contrato, a multa de que trata a alínea "c" do "caput" desta cláusula, poderá ser restituída à CONTRATADA, a critério do CONTRATANTE. Essa devolução deverá ser feita sem juros ou correção monetária por ocasião da assinatura do Termo de Entrega e Recebimento Definitivo, mediante requerimento da CONTRATADA.

§ 4º A(s) penalidade(s) estabelecida(s) nesta Cláusula não exclui (em) qualquer (quaisquer) outra(s) neste Contrato, nem a responsabilidade da CONTRATADA por perdas e danos que causar ao CONTRATANTE e a terceiros em consequência de inadimplemento contratual.

CLÁUSULA NONA - DA ALTERAÇÃO CONTRATUAL

No interesse da Prefeitura Municipal de Tucuruí, o Contrato a ser firmado, poderá ser alterado nos casos previstos no art. 65, da Lei nº 8.666/93, mediante Termo Aditivo.

CLÁUSULA DÉCIMA - DA RESCISÃO CONTRATUAL

O não cumprimento de qualquer cláusula ou condições previstas neste Contrato ou ainda, a inobservância das prescrições legais pertinentes aos contratos administrativos, conferirá às partes o direito de rescindi-lo, respeitado o direito de ampla defesa, na ocorrência de quaisquer das hipóteses previstas no art. 77, da Lei nº 8.666/93, bem como nos casos previstos no art. 78 desta mesma Lei, que será procedida na forma dos artigos 79 e 80 da citada Lei.

CLÁUSULA DÉCIMA PRIMEIRA - DOS RECURSOS ORÇAMENTÁRIOS E FINANCEIROS

As despesas decorrentes da presente licitação terão cobertura da seguinte dotação orçamentária prevista no orçamento fiscal vigente.

30 – FUNDO MUNICIPAL DE EDUCAÇÃO DE TUCURUI
09 – SECRETARIA MUNICIPAL DE EDUCAÇÃO E CULTURA
12.123.0027.1.057-EXECUÇÃO DO PROGRAMA DE QUADRAS ESPORTIVAS
44.90.51 – OBRAS E INSTALAÇÕES
Fonte de Recursos: 01.01.00
02.31.00

CLÁUSULA DÉCIMA SEGUNDA - DAS DISPOSIÇÕES FINAIS

12.1 - O presente Contrato é firmado de conformidade com a legislação em vigor, principalmente a Lei nº 8.666/93 e suas alterações, estando inserido como parte integrante deste instrumento, o processo administrativo de licitação, aludido na Cláusula Primeira deste Contrato, com os requisitos referendados no art. 38, do dispositivo legal citado:

12.1.1 - A Contratada fica obrigada a aceitar, nas mesmas condições contratuais, os acréscimos ou supressões que se fizerem necessários nos serviços **até 50% (cinquenta por cento)** do valor total do contrato (§ 1º, do art. 65 da Lei nº 8.666/93).

CLÁUSULA DÉCIMA TERCEIRA - DA PUBLICAÇÃO

A publicação do presente instrumento será providenciada pelo CONTRATANTE em extrato, no Diário Oficial da União, até o quinto dia útil do mês seguinte ao de sua assinatura, para ocorrer no prazo de 20 (vinte) dias daquela data.

CLÁUSULA DÉCIMA QUARTA - DO FORO

Fica eleito o Foro da cidade de Tucuruí/PA, como instância judicial competente para dirimir todas e quaisquer questões oriundas deste Contrato, renunciando as partes a qualquer outro, por mais privilegiado que seja ou venha a ser.

E por estarem de pleno acordo, as partes contratantes assinam o presente instrumento em 05 (cinco) vias de igual teor e forma para o mesmo efeito, na presença das testemunhas abaixo, para que produzam os necessários efeitos legais.

DÊ-SE CIÊNCIA, PUBLIQUE-SE E CUMPRA-SE.

GOVERNO DO MUNICÍPIO DE TUCURUÍ, ESTADO DO PARÁ, AO PRIMEIRO DIA DO MÊS DE JULHO DO ANO DE DOIS MIL E QUATORZE.



MUNICÍPIO DE TUCURUÍ - PREFEITURA MUNICIPAL
HELEN GRACELINE WANDERLEY FERREIRA
SEC. MUNICIPAL DE EDUCAÇÃO E CULTURA
PORTARIA Nº 498/2014 – GP
CONTRATANTE


CONSTRUTORA CASTRO MOIA
EMPREENDIMENTOS LTDA - ME
CONTRATADA
GERALDO DIAS GONÇALVES
REPRESENTANTE


Idalene Maria Barroso Barbosa
Procuradora Jurídica
Portaria nº 488/2014-GP
OAB/PA 9.701


TESTEMUNHAS

C.P.F

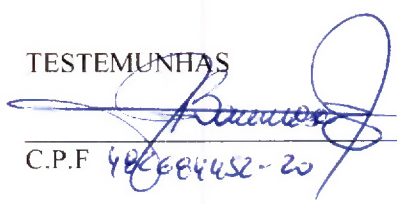
48688452-20


C.P.F 77 989.692-15.

Este CONTRATO Nº 062.2014.26.3.003 foi publicado no quadro de aviso desta Prefeitura, conforme expressa a Lei Municipal nº 3.896 de 26 de setembro de 1994, na data supra.

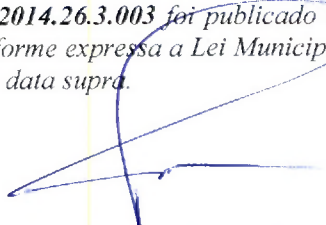
Ronaldo Lessa Voloski
Chefe do Gabinete
Portaria nº 489/2014-GP

ANEXO I
CONTRATO Nº 062.2014.26.3.003
PLANILHA ORÇAMENTÁRIA DE QUANTITATIVO E CUSTOS

EMPRESA: CONSTRUTORA CASTRO MOIA EMPREENDIMENTOS LTDA - ME

OBJETO: Construção de Quadra Coberta com Vestiário da E.M.E.F Dulcimar Mesquita de Brito Botelho

ITEM	DESCRIÇÃO DOS SERVIÇOS	UNID.	QUANT.	RS UNIT.	RS TOTAL
1	SERVIÇOS PRELIMINARES				
1.1	Abrigo provisório com pavimento para alojamento e depósito	m²	12,00	150,65	1.807,80
1.2	Placa da obra - padrão Governo Federal	m²	3,00	397,79	1.193,37
1.3	Locação de obra - execução de gabarito	m²	861,56	4,51	3.885,64
1.4	Instalações provisórias de esgoto	Unid.	1,00	521,36	521,36
1.5	Instalações provisórias de energia	Unid.	1,00	834,98	834,98
1.6	Instalações provisórias de água	Unid.	1,00	309,23	309,23
Subtotal item 1:					8.552,38
2	MOVIMENTO DE TERRA				
2.1	Escavação manual de solo de 1ª categoria, profundidade até 1,5 m	m³	54,00	31,00	1.674,00
2.2	Aterro com compactação manual sem controle, mat. com aquisição	m³	295,00	32,11	9.472,45
2.3	Reaterro com compactação manual sem controle, material da vala	m³	37,40	29,00	1.084,60
2.4	Carga manual de entulho em caminhão basculante	m³	15,00	13,12	196,80
2.5	Transporte de material, exceto rocha em caminhão até 10 km	m³	15,00	13,42	201,30
Subtotal item 2:					12.629,15
3	INFRAESTRUTURA				
3.1	SAPATAS				
3.1.1	Lastro de concreto magro, traço 1:4:8, espessura 5 cm, preparo mecânico	m²	15,00	32,03	480,45
3.1.2	Forma plana chapa compensada plastificada, e= 12 mm, util. 5x	m²	26,60	37,02	984,73
3.1.3	Concreto armado fck 25 Mpa, usinado, inclusive lançamento	m³	6,30	1.448,21	9.123,72
3.2	VIGAS E BALDRAMES				
3.2.1	Forma plana chapa compensada plastificada, e= 12 mm, util. 5x	m²	260,60	37,02	9.647,41
3.2.2	Concreto armado fck 25 Mpa, usinado, inclusive lançamento	m³	34,30	1.448,21	49.673,60
3.2.3	Impermeabilização com tinta betuminosa em fundações	m²	72,00	5,52	397,44
Subtotal item 3:					70.307,35
4	SUPERESTRUTURA				
4.1	PILARES				
4.1.1	Forma plana chapa compensada plastificada, e= 12 mm, util. 5x	m²	185,50	37,02	6.867,21
4.1.2	Concreto armado fck 25 Mpa, usinado, inclusive lançamento	m³	18,00	1.448,21	26.067,78
4.2	VIGAS				
4.2.1	Forma plana chapa compensada plastificada, e= 12 mm, util. 5x	m²	110,00	37,02	4.072,20
4.2.2	Concreto armado fck 25 Mpa, usinado, inclusive lançamento	m³	7,50	1.448,21	10.861,58
4.3	LAJE PREMOLDADA				
4.3.1	Laje premoldada para forro e= 12 cm, inclusive capeamento e= 4 cm e escoramento	m²	88,60	72,13	6.390,72
Subtotal item 4:					54.259,49
5	PAREDES E PAINÉIS				

ESTADO DO PARÁ
PREFEITURA MUNICIPAL DE TUCURUI
PROCURADORIA JURÍDICA
CNPJ: 05.251.632/0001-41

224

5.1	Alvenaria de tijolo cerâmico 9x19x24 cm, e= 9 cm com argamassa, traço 1:2:8 - cimento, cal, areia, junta de 2 cm	m²	331,00	37,66	12.465,46
5.2	Alvenaria de tijolo cerâmico 9x19x24 cm, e= 19 cm com argamassa, traço 1:2:8 - cimento, cal, areia, junta de 2 cm	m²	183,00	56,70	10.376,10
5.3	Alvenaria de tijolo maciço 4x9x17 cm, e= 4 cm com argamassa, traço 1:2:8 - cimento, cal, areia, junta de 2 cm	m²	28,00	75,01	2.100,28
5.4	Elemento vazado de concreto 40x40x7 cm, ati-chuva assentados com argamassa de cimento areia, traço 1:3	m²	6,00	75,01	450,06
5.5	Elemento vazado de concreto 50x50x10 cm, ati-chuva assentados com argamassa de cimento areia, traço 1:3	m²	148,10	75,01	11.108,98
Subtotal item 5:					36.500,88
6	COBERTURA				
6.1	Estrutura de aço em arco vão de 30 m	m²	1.114,00	82,98	92.439,72
6.2	Telha metálica em chapa galvanizada e= 5mm	m²	1.114,00	42,62	47.478,68
Subtotal item 6:					139.918,40
7	ESQUADRIAS				
7.1	Porta de madeira 1,0x2,0 m com bandeira 1,0x0,8 m - inclusive ferragens, conforme projeto de esquadrias	Unid.	2,00	493,44	986,88
7.2	Porta de madeira 0,90x2,10 m - inclusive ferragens, conforme projeto de esquadrias	Unid.	1,00	401,28	401,28
7.3	Porta de madeira - Banheiros e Sanitários 0,60 m completa, inclusive targeta metálica	Unid.	4,00	365,28	1.461,12
7.4	Porta de madeira - Banheiros e Sanitários 0,80 m completa, inclusive targeta metálica - WC PNE	Unid.	2,00	377,28	754,56
Subtotal item 7:					3.603,84
8	REVESTIMENTOS				
8.1	Chapisco com argamassa de cimento e areia sem peneirar, traço 1:3 e= 5 mm para parede	m²	960,10	4,61	4.426,06
8.2	Emboço com argamassa de cimento e areia sem peneirar, traço 1:7	m²	409,10	18,02	7.371,98
8.3	Reboco com argamassa pré-fabricada, adesivo de alta resistência para tinta epóxi e= 5 mm para parede	m²	551,00	12,35	6.804,85
8.4	Revestimento cerâmico de paredes PEI IV - cerâmica 20x20 cm - incluindo rejunte - conforme projeto	m²	328,00	49,87	16.357,36
8.5	Revestimento cerâmico de paredes PEI IV - cerâmica 10x10cm - incluindo rejunte - conforme projeto	m²	81,10	55,76	4.522,14
Subtotal item 8:					39.482,39
9	PISOS				
9.1	Lastro de brita graduada apiloada e= 6 cm	m²	633,20	15,52	9.827,26
9.2	Piso em concreto armado com tela e juntas de dilatação e= 10 cm	m²	633,20	59,72	37.814,70
9.3	Piso em concreto simples despolado e= 5 cm, inclusive contrapiso	m²	195,40	28,27	5.523,96
9.4	Junta de retração, serrada com disco diamantado, para pavimentos em placa de concreto, profundidade 5 cm, inclusive preenchimento com mastique	m	627,05	12,05	7.555,95
9.5	Piso cerâmico esmaltado PEI IV - 33x33 cm - incluindo rejunte - conforme projeto	m²	62,50	36,67	2.291,88
Subtotal item 9:					63.013,75
10	PINTURA				
10.1	Aplicação de selador acrílico	m²	847,20	3,20	2.711,04
10.2	Demarcação de quadra com tinta acrílica	m	360,00	6,46	2.325,60
10.3	Emassamento de superfície, com aplicação de duas demãos de massa acrílica	m²	88,60	10,82	958,65

ESTADO DO PARÁ
PREFEITURA MUNICIPAL DE TUCURUI
PROCURADORIA JURÍDICA
CNPJ: 05.251.632/0001-41

225

10.4	Esmalte sintético em estrutura de aço carbono 50 micra com revolver	m²	1.114,00	9,28	10.337,92
10.5	Pintura com primer epóxi em estrutura de aço carbono 25 micra com revolver	m²	1.114,00	6,07	6.761,98
10.6	Pintura de acabamento com aplicação de duas demãos de tinta acrílica	m²	847,20	7,13	6.040,54
10.7	Pintura de piso com tinta à base de resina epóxi	m²	480,00	32,02	15.369,60
10.8	Pintura em tinta PVA látex, duas demãos, inclusive emassamento	m²	476,00	12,53	5.964,28
Subtotal item 10:					50.469,61
11	INSTALAÇÕES HIDRÁULICAS				
11.1	Adaptador soldável curto com bolsa-rosca para registro 20 mm - 1/2"	Unid.	4,00	2,88	11,52
11.2	Adaptador soldável curto com bolsa-rosca para registro 25 mm - 3/4"	Unid.	12,00	3,00	36,00
11.3	Adaptador soldável curto com bolsa-rosca para registro 32 mm - 1"	Unid.	4,00	3,72	14,88
11.4	Adaptador soldável curto com bolsa-rosca para registro 50 mm - 1.1/2 "	Unid.	4,00	4,30	17,20
11.5	Bucha de redução soldável curta 50 mm - 40 mm	Unid.	2,00	4,51	9,02
11.6	Bucha de redução soldável longa 40 mm - 25 mm	Unid.	2,00	4,39	8,78
11.7	Caixa d'água em fibra - cap. 3000 litros	Unid.	1,00	900,66	900,66
11.8	Engate flexível plástico	Unid.	10,00	5,35	53,50
11.9	Flange para caixa d'água 25 mm	Unid.	3,00	9,79	29,37
11.10	Flange para caixa d'água 50 mm	Unid.	2,00	10,99	21,98
11.11	Joelho 90° soldável 25 mm	Unid.	11,00	4,55	50,05
11.12	Joelho 90° soldável 32 mm	Unid.	6,00	4,55	27,30
11.13	Joelho 90° soldável 50 mm	Unid.	8,00	8,84	70,72
11.14	Joelho 90° soldável com bucha de latão - 20 mm - 1/2"	Unid.	2,00	7,73	15,46
11.15	Joelho de redução 90° soldável 32 mm - 25 mm	Unid.	4,00	4,01	16,04
11.16	Joelho de redução 90° soldável com bucha de latão 25 mm - 1/2"	Unid.	16,00	8,22	131,52
11.17	Luva de redução 90° soldável 40mm - 32mm	Unid.	4,00	4,79	19,16
11.18	Luva de redução 90° soldável 50mm - 20 mm	Unid.	2,00	4,91	9,82
11.19	Luva soldável 32 mm	Unid.	4,00	4,19	16,76
11.20	Luva soldável com rosca - 3/4 "	Unid.	8,00	4,25	34,00
11.21	Registro de gaveta com canopla cromada 1"	Unid.	2,00	73,01	146,02
11.22	Registro de gaveta com canopla cromada 1.1/2"	Unid.	2,00	75,41	150,82
11.23	Registro de gaveta com canopla cromada 1/2"	Unid.	2,00	55,01	110,02
11.24	Registro de gaveta com canopla cromada 3/4"	Unid.	2,00	61,01	122,02
11.25	Registro de pressão com canopla cromada 3/4"	Unid.	8,00	69,41	555,28
11.26	Tê 90° soldável - 25 mm	Unid.	5,00	8,02	40,10
11.27	Tê 90° soldável - 40 mm	Unid.	8,00	12,60	100,80
11.28	Tê 90° soldável - 50 mm	Unid.	4,00	26,90	107,60
11.29	Tê de redução 90° soldável 32 mm - 25 mm	Unid.	4,00	9,47	37,88
11.30	Tê de redução 90° soldável 50 mm - 40 mm	Unid.	2,00	21,82	43,64
11.31	Torneira cromada para lavatório 1/2"	Unid.	8,00	34,10	272,80
11.32	Torneira de bóia para caixa d'água em PVC d= 3/4"	Unid.	1,00	30,10	30,10
11.33	Tubo PVC rígido soldável - 20 mm	m	27,00	4,00	108,00
11.34	Tubo PVC rígido soldável - 25mm	m	38,00	5,11	194,18
11.35	Tubo PVC rígido soldável - 32 mm	m	28,00	8,62	241,36
11.36	Tubo PVC rígido soldável - 40 mm	m	14,00	12,24	171,36
11.37	Tubo PVC rígido soldável - 50 mm	m	36,00	14,47	520,92

ESTADO DO PARÁ
PREFEITURA MUNICIPAL DE TUCURUI
PROCURADORIA JURÍDICA
CNPJ: 05.251.632/0001-41

226

11.38	União soldável - 20 mm	Unid.	6,00	8,82	52,92
11.39	União soldável - 50 mm	Unid.	2,00	13,44	26,88
11.40	Vaso sanitário para deficientes físicos, para válvula de descarga, em louça branca, com acessórios, inclusive assento plástico, conjunto de fixação, anel de vedação, tubo PVC de ligação	Unid.	2,00	704,62	1.409,24
11.41	Vaso sanitário sifonado, para válvula de descarga, em louça branca, com acessórios, inclusive assento plástico, anel de vedação, tubo PVC de ligação	Unid.	4,00	156,37	625,48
Subtotal item 11:					6.561,16
12	INSTALAÇÕES SANITÁRIAS				
12.1	Bucha de redução longa 50 mm - 40 mm	Unid.	5,00	5,11	25,55
12.2	Caixa de inspeção de esgoto sifonada 60x60 cm	Unid.	4,00	357,31	1.429,24
12.3	Caixa sifonada 100x100x50 mm	Unid.	6,00	33,06	198,36
12.4	Caixa sifonada 150x150x50 mm	Unid.	4,00	34,90	139,60
12.5	Curva de 90° curta - 40 mm	Unid.	14,00	5,14	71,96
12.6	Fossa séptica em concreto armado, d= 2,50 x h= 12,00	Unid.	1,00	2.779,06	2.779,06
12.7	Joelho 45° - 40 mm	Unid.	3,00	10,76	32,28
12.8	Joelho 45° - 50 mm	Unid.	6,00	12,49	74,94
12.9	Joelho 90° - 100 mm	Unid.	7,00	14,63	102,41
12.10	Joelho 90° com anel para esgoto secundário 40 mm 1.1/2"	Unid.	10,00	23,02	230,20
12.11	Junção simples 100 mm - 100 mm	Unid.	5,00	23,70	118,50
12.12	Junção simples 100 mm - 50 mm	Unid.	6,00	15,11	90,66
12.13	Junção simples 50 mm - 50 mm	Unid.	8,00	12,46	99,68
12.14	Sifão de copo para pia e lavatório 1" - 1.1/2"	Unid.	9,00	18,14	163,26
12.15	Sumidouro em alvenaria, d= 2,30 x h= 6,00	Unid.	1,00	2.779,06	2.779,06
12.16	Tê sanitário 100 mm - 50 mm	Unid.	1,00	27,41	27,41
12.17	Tubo PVC ponta e bolsa com virola - 50 mm	m	3,00	26,16	78,48
12.18	Tubo rígido com ponta lisa 100 mm	m	35,00	37,22	1.302,70
12.19	Tubo rígido com ponta lisa 40 mm	m	20,00	18,51	370,20
12.20	Tubo rígido com ponta lisa 50 mm	m	17,00	25,50	433,50
12.21	Válvula para lavatório e tanque 1"	Unid.	9,00	6,47	58,23
Subtotal item 12:					10.605,28
13	DRENAGEM PLUVIAL				
13.1	Calha em chapa de aço galvanizado nº 24	m	72,00	38,93	2.802,96
13.2	Tubo de queda - água pluvial DN= 150 mm	m	20,00	39,06	781,20
13.3	Joelho PVC 90° d= 150 mm - tubulação pluvial	m	4,00	45,96	183,84
13.4	Ralo hemisférico tipo "abacaxi" com tela de aço com funil de saída cônico	Unid.	4,00	25,68	102,72
13.5	Canaleta de concreto com tampa removível em chapa de aço 0,25x0,25x0,25 m	m	72,00	77,03	5.546,16
Subtotal item 13:					9.416,88
14	INSTALAÇÕES ELÉTRICAS				
14.1	Condutele em alumínio tipo T de 3/4", inclusive acessórios	Unid.	5,00	13,09	65,45
14.2	Condutele em alumínio tipo L de 3/4", inclusive acessórios	Unid.	5,00	13,09	65,45
14.3	Condutele em alumínio tipo TA de 3/4", inclusive acessórios	Unid.	4,00	13,09	52,36
14.4	Condutele em alumínio tipo XA de 3/4", inclusive acessórios	Unid.	1,00	13,09	13,09
14.5	Caixa de PVC 4X2", inclusive espelho	Unid.	16,00	2,50	40,00
14.6	Caixa PVC octogonal 4x4"	Unid.	7,00	4,30	30,10
14.7	Condutor de cobre unipolar, isolamento em PVC/70°C, camada de proteção em PVC, não propagador de chamas, classe de tensão 750 V, encordoamento classe 5, flexível, com seção 2,5 mm²	m	190,00	2,57	488,30

ESTADO DO PARÁ
PREFEITURA MUNICIPAL DE TUCURUI
PROCURADORIA JURÍDICA
CNPJ: 05.251.632/0001-41

227

14.8	Condutor de cobre unipolar, isolamento em PVC/70°C, camada de proteção em PVC, não propagador de chamas, classe de tensão 750 V, encordoamento classe 5, flexível, com seção 4 mm²	m	820,00	3,88	3.181,60
14.9	Condutor de cobre unipolar, isolamento em PVC/70°C, camada de proteção em PVC, não propagador de chamas, classe de tensão 750 V, encordoamento classe 5, flexível, com seção 16 mm²	m	14,00	10,94	153,16
14.10	Condutor de cobre unipolar, isolamento em PVC/90°C, camada de proteção em PVC, não propagador de chamas, classe de tensão 1000 V, encordoamento classe 5, flexível, com seção 35 mm²	m	41,00	15,84	649,44
14.11	Tomada 2p + t de embutir, 10 A, completa	Unid.	2,00	12,64	25,28
14.12	Tomada 2p + t para piso, 10 A, completa	Unid.	1,00	36,88	36,88
14.13	Interruptor 1 tecla simples	Unid.	7,00	8,08	56,56
14.14	Disjuntor termomagnético monopolar 10 A, padrão DIN (linha branca)	Unid.	5,00	9,81	49,05
14.15	Disjuntor termomagnético binopolar 20 A, padrão DIN (linha branca)	Unid.	5,00	49,32	246,60
14.16	Disjuntor termomagnético binopolar 25 A, padrão DIN (linha branca)	Unid.	8,00	50,52	404,16
14.17	Disjuntor termomagnético triopolar 150 A, padrão DIN (linha branca)	Unid.	2,00	99,72	199,44
14.18	Disjuntor termomagnético triopolar 175 A, padrão DIN (linha branca)	Unid.	1,00	117,72	117,72
14.19	Dispositivo residual diferencial - DR 125 A In 30 mA	Unid.	1,00	71,81	71,81
14.20	Quadro de distribuição de embutir, com barramento, em chapa de aço, para 4 disjuntores unipolares + 8 bipolares + 1 tripolar + 1 DR, padrão europeu (linha branca), exclusive disjuntores	Unid.	1,00	264,55	264,55
14.21	Quadro de distribuição de embutir, com barramento, em chapa de aço, para 1 disjuntor unipolar + 5 bipolares + 2 tripolares, padrão europeu (linha branca), exclusive disjuntores	Unid.	1,00	132,55	132,55
14.22	Eletroduto de PVC rígido roscável 1", inclusive curvas	m	22,00	8,57	188,54
14.23	Eletroduto de PVC rígido roscável 3/4", inclusive curvas	m	32,00	6,19	198,08
14.24	Eletroduto de PVC rígido roscável 1.1/2", inclusive curvas	m	22,00	20,57	452,54
14.25	Eletroduto de ferro galvanizado d= 3/4" - inclusive braçadeiras	m	86,00	19,80	1.702,80
14.26	Eletroduto de ferro galvanizado d= 1" - inclusive braçadeiras	m	17,00	21,06	358,02
14.27	Eletroduto de ferro galvanizado d= 1.1/2" - inclusive braçadeiras	m	34,00	23,58	801,72
14.28	Luminária calha sobrepor para lâmpada fluorescente 2x40 w, completa, incluindo reator eletrônico e lâmpadas	Unid.	6,00	91,52	549,12
14.29	Luminária calha sobrepor para lâmpada fluorescente 1x40 w, completa, incluindo reator eletrônico e lâmpadas	Unid.	1,00	66,32	66,32
14.30	Luminária blindada para alta pressão, linha industrial projetor hermético para lâmpada de luz mista de 500W, com proteção da lâmpada	Unid.	15,00	196,03	2.940,45
Subtotal item 14:					13.601,14
15	SISTEMA DE PROTEÇÃO CONTRA DESCARGAS ATMOSFÉRICAS				
15.1	Caixa de inspeção 30x30x40 cm, com tampa de ferro fundido	Unid.	5,00	112,54	562,70
15.2	Conector de bronze para haste 5/8"	Unid.	12,00	17,36	208,32
15.3	Cordoalha de cobre nu 35 mm²	Unid.	24,00	26,86	644,64
15.4	Haste tipo Cooperweld 5/8" - 3m	Unid.	5,00	33,56	167,80
15.5	Tubo PVC 40 mm	Unid.	18,00	18,53	333,54
15.6	Terminal de pressão tipo prensa com 4 parafusos	Unid.	5,00	19,28	96,40
Subtotal item 15:					2.013,40
16	SERVIÇOS DIVERSOS				

ESTADO DO PARÁ
PREFEITURA MUNICIPAL DE TUCURUÍ
PROCURADORIA JURÍDICA
CNPJ: 05.251.632/0001-41

228

16.1	Alambrado com tela de arame galvanizado fio 12 bwg, malha 2", revestido em PVC, fixada com tubos de ferro galvanizado 2"	m²	147,00	123,55	18.161,85
16.2	Portão em tubo de ferro galvanizado 2" e tela de arame galvanizado fio 12 bwg, malha 2", revestido em PVC, inclusive dobradiças e fechaduras	Unid.	4,00	437,51	1.750,04
16.3	Bancada em granito cinza andorinha, para lavatório, com testeiras - espessura 2 cm, largura 50 cm, conforme projeto	m	4,80	531,31	2.550,29
16.4	Banco de concreto armado polido l= 0,45 m, sem arestas, conforme projeto	m	4,80	31,73	152,30
16.5	Barra de apoio para deficiente, em ferro galvanizado de 1 1/2", l= 140cm (lavatório), inclusive parafusos de fixação e pintura	Unid.	2,00	276,22	552,44
16.6	Barra de apoio para deficiente, em ferro galvanizado de 1 1/2", l= 80cm (bacia sanitária e mictório), inclusive parafusos de fixação e pintura	Unid.	8,00	276,22	2.209,76
16.7	Espelho plano 4 mm	m²	4,50	215,90	971,55
16.8	Estrutura metálica com tabelas de basquete	cj	1,00	3.846,20	3.846,20
16.9	Estrutura metálica de traves de futsal	cj	1,00	1.806,20	1.806,20
16.10	Estrutura metálica para rede de voley	cj	1,00	649,61	649,61
16.11	Soleira em granito cinza andorinha, l= 15 cm, e= 2 cm	m	2,90	520,00	1.508,00
16.12	Limpeza geral	m²	861,56	1,39	1.197,57
Subtotal item 16:					35.355,81
VALOR TOTAL:					556.290,91

GOVERNO DO MUNICÍPIO DE TUCURUÍ, ESTADO DO PARÁ, AO PRIMEIRO DIA DO MÊS DE JULHO DO ANO DE DOIS MIL E QUATORZE.


MUNICÍPIO DE TUCURUÍ - PREFEITURA MUNICIPAL
HELEN GRACELINE WANDERLEY FERREIRA
SEC. MUNICIPAL DE EDUCAÇÃO E CULTURA
PORTARIA Nº 498/2014 – GP
CONTRATANTE


CONSTRUTORA CASTRO MOIA
EMPREENHIMENTOS LTDA - ME
CONTRATADA
GERALDO DIAS GONÇALVES
REPRESENTANTE



INDIRETAS) o total de 2%, sendo que os subgrupos apresentavam alíquotas divergentes e com percentuais acima do total do grupo mencionado, estando em desacordo com os itens 6.3.1.4 e 8.4.1 do Edital.

LIDER TOPOGRAFIA E EMPREENDIMENTOS LTDA-ME por ter apresentado planilha de composição de preços unitários sem percentuais e valores referentes aos encargos sociais cobrados sobre a mão de obra, estando em desacordo com o item 6.3.1.2.2 do Edital; e por ter apresentado na planilha do BDI, no grupo DESPESAS FISCAIS, alíquota para o ISS incorretamente (5%), por cobrar alíquota de 2,00 % para INSS, não especificando se era referente à Desoneração da Folha, estando em desacordo com a legislação vigente e com os itens 6.3.1.4 e 8.4.1 do Edital e por ter calculado incorretamente o BDI em 26,23%, sendo o correto em 23,00%, estando em desacordo com os itens 6.3.1.4 e 8.4.1 do Edital.

Desta maneira, tendo sido todas as propostas das licitantes habilitadas DESCLASSIFICADAS, fica marcada para o dia 1º de Setembro de 2014, às 09:00 horas, a apresentação de novas propostas pelas licitantes habilitadas, esvaziadas das causas que ensejaram a desclassificação, na sala da Comissão Especial de Licitação, localizada no Centro Administrativo da PREFEITURA MUNICIPAL DE PARAUAPEBAS, Morro dos Ventos, S/N, Bairro Beira Rio II, Parauapebas (PA).

Em consequência das decisões tomadas pelos membros da Comissão Especial de Licitação que julgaram as propostas apresentadas neste certame, dar-se-á a oportunidade para que as participantes habilitadas interponham recurso contra a decisão da Comissão, de acordo com os prazos previstos no art. 109, da Lei Nº 8.666/93.

Parauapebas-PA, 20 de agosto de 2014.
ARGENOR SOUSA SILVA
 Presidente da Comissão Especial de Licitação

PREFEITURA MUNICIPAL DE SANTARÉM SECRETARIA MUNICIPAL DE EDUCAÇÃO E DESPORTO

EXTRATOS DE CONTRATOS

PREGÃO PRESENCIAL Nº 020/2014 - SEMED. Finalidade: Contratar empresas habilitadas a atender às necessidades do caravana do lazer 2014.

Contrato Administrativo nº 100/2014 - PP 020/2014. Partes: Secretaria Municipal de Educação/L. B. dos Santos - ME. Objeto: Aquisição de Carnês. Valor Total: R\$ 44.030,00 (Quarenta e quatro mil, e trinta reais e noventa centavos). Vigência: 01/07/2014 a 31/12/2014.

Contrato Administrativo nº 101/2014 - PP 020/2014. Partes: Secretaria Municipal de Educação/Studio Ian Produções e Eventos - ME. Objeto: Locação de Palco e Som. Valor Total: R\$ 5.500,00 (Cinco mil e quinhentos reais). Vigência: 01/07/2014 a 31/12/2014.

Contrato Administrativo nº 102/2014 - PP 020/2014. Partes: Secretaria Municipal de Educação/Domingos Sousa de Aguiar ME EPP. Objeto: Aquisição de Material de Expediente. Valor Total: R\$ 7.180,00 (Sete mil, cento e oitenta reais). Vigência: 01/07/2014 a 31/12/2014.

Contrato Administrativo nº 103/2014 - PP 020/2014. Partes: Secretaria Municipal de Educação/L. Couto. Objeto: Aquisição de Material Esportivo. Valor Total: R\$ 6.200,00 (Seis mil e duzentos reais). Vigência: 01/07/2014 a 31/12/2014.

Contrato Administrativo nº 104/2014 - PP 020/2014. Partes: Secretaria Municipal de Educação/Alho & Nascimento Ltda EPP. Objeto: Aquisição de Material Gráfico. Valor Total: R\$ 8.860,50 (Oito mil, oitocentos e sessenta reais e cinquenta centavos). Vigência: 01/07/2014 a 31/12/2014.

Contrato Administrativo nº 105/2014 - PP 020/2014. Partes: Secretaria Municipal de Educação/R. A. de Souza Cavalcante Comércio ME. Objeto: Locação de Ônibus. Valor Total: R\$ 74.299,20 (Setenta e quatro mil, duzentos e noventa e nove reais e vinte centavos). Vigência: 01/07/2014 a 31/12/2014.

Contrato Administrativo nº 106/2014 - PP 020/2014. Partes: Secretaria Municipal de Educação/Diclene Lima Aguiar EPP. Objeto: Aquisição de Material de Consumo. Valor Total: R\$ 13.000,00 (Treze mil reais). Vigência: 01/07/2014 a 31/12/2014.

Contrato Administrativo nº 107/2014 - PP 020/2014. Partes: Secretaria Municipal de Educação/Dispola Indústria e Comércio Ltda EPP. Objeto: Aquisição de Gêneros Alimentícios. Valor Total: R\$ 81.850,00 (Oitenta e um mil, oitocentos e cinquenta reais). Vigência: 07/07/2014 a 31/12/2014.

EXTRATO DE CONVÊNIO

Espécie: Termo de Convênio de Cooperação Técnica-Operacional de Intermediação Tecnológica sob o nº 001/2014. Concedente: Prefeitura Municipal de Santarém através de sua Secretaria Municipal de Educação. Representantes: Marilza Serique dos Santos - Secretaria Municipal e Maria Madalena Campos e Silva Rabelo - Chefe do Núcleo de Administração e Fomento-NAF. Conveniente: Banco do Estado do Pará S/A - BANEPA. Representante: Augusto Sérgio Amorim Costa - Presidente, e Jorge Wilson Campos e Silva Antunes - Diretor de Crédito e de Fomento. Objeto: Cooperação Técnico-Operacional de Intermediação Tecnológica no Projeto Auxílio-Livro da Prefeitura Municipal de Santarém, entre os servidores públicos municipais e os fornecedores de Livros do VII Salão do Livro da Região do Baixo Amazonas. Vigência: 21/08/2014 a 19/10/2014.

Este documento pode ser verificado no endereço eletrônico <http://www.in.gov.br/autenticidade.html>, pelo código 00032014082100209

EXTRATOS DE TERMOS ADITIVOS

Espécie: Sétimo Termo Aditivo do Contrato nº 165/2012. Partes: Secretaria Municipal de Educação e a Empresa PRESIM - Premoldados Simões e Engenharia E Comércio Ltda. Objeto: Construção de Quadras Esportivas Esportivas Cobertas com Vestiário - PAC 2 - FNDE. Finalidade: Alteração da Cláusula VII do contrato original com Realinhamento de preço no valor de R\$ 20.938,83 (Vinte mil, novecentos e trinta e oito reais e oitenta e três centavos). Fundamentação: Artigo 65 §1º, inciso II alínea "d" da Lei 8.666/93 e alterações posteriores.

Espécie: Segundo Termo Aditivo do Contrato Administrativo nº 029/2013 - SEMED. Partes: Secretaria Municipal de Educação/Buscar Transporte e Comércio Ltda - ME. Finalidade: Alteração da Cláusula III do Contrato original, prorrogação de prazo para 01/04/2014 a 31/05/2014. Objeto: Serviço de Transporte Escolar, para atender aos alunos da Rede Municipal de Ensino. Fundamentação: Artigo 57, inciso II §2º da Lei 8.666/93 e alterações posteriores.

Espécie: Segundo Termo Aditivo do Contrato Administrativo nº 084/2012 - SEMED. Partes: Secretaria Municipal de Educação/DISPOLPA INDUSTRIA E COMERCIO LTDA - EPP. Finalidade: Alteração da Cláusula III do Contrato original, prorrogação de prazo para 01/04/2014 a 31/07/2014. Objeto: Gêneros Alimentícios para Merenda do PROJEM. Fundamentação: Artigo 57, inciso II §2º da Lei 8.666/93 e alterações posteriores.

RESULTADOS DE JULGAMENTOS PREGÃO PRESENCIAL Nº 20/2014 - SEMED

A Secretaria Municipal de Educação comunica o RESULTADO do Pregão Presencial 020/2014, destinado à Contratação de Empresa Habilitada a atender as necessidades do Caravana do Lazer 2014. Tendo como vencedoras as empresas: Studio Ian Produções e Eventos no lote 01; Dispola Indústria e Comércio Ltda, no lote 03 e 04; J. T. Couto no lote 05; Domingos Sousa de Aguiar me lote 06; Diclene Lima Aguiar epp no lote 07; Alho & Nascimento Ltda Epp no lote 09; R. A. de Souza Cavalcante Comércio - Me no lote 10; e J. B. dos Santos me no lote 11.

PREGÃO PRESENCIAL Nº 20/2014 - SEMED

A Secretaria Municipal de Educação comunica o resultado do PP nº 020/2014, destinado a Contratar Empresas Habilitadas a Atender às Necessidades do Caravana do Lazer 2014. A Licitação no Lote 02, não foi adjudicada por preço exorbitante, sendo declarada FRACASSADA; A Licitação no Lote 08 não acabou interessado, sendo declarada DESERTA.

MARIA IRENE ESCHER BOEGER
 Secretária

AVISO DE RETIFICAÇÃO

A Secretaria Municipal de Educação comunica a RETIFICAÇÃO da publicação do Edital do 6º Termo Aditivo do Contrato Administrativo nº 165/2012 realizada no dia 03/07/2014 no DOU, Nº 125, página 370. Onde se lê: prorrogação de prazo 01/06/2014 a 31/08/2014, leia-se: 01/06/2014 a 01/12/2014.

MARIA IRENE ESCHER BOEGER

SECRETARIA MUNICIPAL DE PLANEJAMENTO E COORDENAÇÃO GERAL

EXTRATOS DE CONTRATOS

CONTRATO Nº 062/2014 - SEMTRAS.

CONTRATANTE: Secretaria Municipal de Trabalho e Assistência Social.

CONTRATADO: Antônio André da Silva. OBJETO: Locação de Imóvel não residencial para funcionamento do Depósito. VIGÊNCIA: 20/05/2014 a 31/12/2014. VALOR MENSAL: R\$ 1.000,00 (um mil reais); Valor Global: R\$ 8.000,00 (oito mil reais). Fundamento: art. 24, X da Lei nº 8.666/93.

CONTRATO Nº 076/2014 - SEMTRAS.

CONTRATANTE: Secretaria Municipal de Trabalho e Assistência Social.

CONTRATADO: Emanuel Dinair Coimbra Lobato. OBJETO: Locação de Imóvel não residencial para funcionamento da Oficina Social Municipal. VIGÊNCIA: 01/07/2014 a 31/12/2014. VALOR MENSAL: R\$ 2.540,00 (dois mil, quinhentos e quarenta reais); Valor Global: R\$ 15.240,00 (quinze mil, duzentos e quarenta reais). Fundamento: art. 24, X da Lei nº 8.666/93. Ordenador de Despesa: Zuleia de Nazaré Oliveira Lobato Wanghion.

AVISO DE LICITAÇÃO

PREGÃO PRESENCIAL Nº 14/2014 - SEMAP

Objeto: Aquisição de Patrulha Mecanizada (máquinas e equipamentos para obras de infraestrutura rural). Abertura: 02/09/2014 às 9 horas. O edital poderá ser obtido no site www.santarém.pa.gov.br.

ROBERTO CÉSAR LAVOR DOS SANTOS
 Pregoeiro

PREFEITURA MUNICIPAL DE SÃO JOÃO DE PIRABAS

EXTRATO DE CONTRATO

CONTRATO Nº 20140050/ Tomada de Preço nº 2/2014-00002. Contratante: Fundo Municipal de Saúde. Contratada: Omega Construções e Serviços Gerais Ltda, Cnpj: 08.756.200/0001-80. Objeto: Seleção e contratação de pessoa jurídica de direito privado para construção de uma unidade básica de saúde em São João de Pirabas. Valor R\$ 415.924,53 (quatrocentos e quinze mil, novecentos e vinte quatro reais e cinquenta e três centavos). D.O: 1515.103020156.1.021 - Classificação Econômica: 4.490.51- Subelemento 4.4.90.51.99. Prazo de Vigência: 14/08/2014 a 30/12/2014. Ordenador Responsável: Antônio Menezes Nascimento das Mercês. Data da Assinatura do Contrato: 14/08/2014

AVISOS DE HOMOLOGAÇÃO TOMADA DE PREÇOS Nº 2/2014-00015

Objeto: Construção de quadra coberta com vestiário na Vila Nazare no Município de São João de Pirabas, de acordo com o Convênio FNDE, em favor da empresa: Umari Construções e Serviços-EPP, CNPJ:04.154.656/0001-10.

PREGÃO PRESENCIAL Nº 9/2014-00005

Objeto: Aquisição de água mineral potável sem gás, para suprir as necessidades das secretarias do município de São João de Pirabas, em favor das empresas: M V da Silva Elias-Me, CNPJ: 07.318.544/0001-45

PREGÃO PRESENCIAL Nº 9/2014-00006

Objeto: Aquisição de gás liquefeito de Petróleo -GLP (gás de cozinha) e vasilhames para GLP para suprir as necessidades das secretarias do município de São João de Pirabas, em favor das empresas: M V da Silva Elias-Me, CNPJ:07.318.544/0001-45.

ANTONIO MENEZES NASCIMENTO
 Prefeito

PREFEITURA MUNICIPAL DE TUCURUI

EXTRATO DE CONTRATO

Contrato Nº 062/2014.26.3.003. Contratante: Município de TUCURUI - Prefeitura Municipal de TUCURUI (PA) e Construtora Castro Moia Empreendimentos Ltda ME. CNPJ nº 18.625.252/0001-71; Tomada de Preços nº TP-CPL 003/2014-SEMEC. Objeto: Construção da Quadra Coberta com Vestiário da F. M. E. F. Ducional Mesquita de Brito Botelho Localizada no Município de TUCURUI (PA). Valor Global: R\$ 556.290,91 (quinhentos e cinquenta e seis mil duzentos e noventa reais e noventa e um centavos).

AVISO DE HOMOLOGAÇÃO TOMADA DE PREÇOS Nº TP-CPL-003/2014-SEMEC

Não havendo qualquer protesto contra a decisão adjudicatória, Homologo o julgamento do Processo Licitatório referente a Tomada de Preços Nº TP-CPL-003/2014-SEMEC, Processo nº 20140508-SEMEC, para que surta os efeitos legais e jurídicos, autorizando os procedimentos administrativos para a contratação da empresa: Construtora Castro Moia Empreendimentos Ltda ME, portadora do CNPJ nº 18.625.252/0001-71, com o Valor Global de R\$ 556.290,91 (Quinhentos e Cinquenta e Seis Mil Duzentos e Noventa Reais e Noventa e um Centavos)

Tucuruí-PA, 26 de junho de 2014.
SANCLER ANTONIO WANDERLEY FERREIRA
 Prefeito

ESTADO DA PARAIBA PREFEITURA MUNICIPAL DE NATUBA

EXTRATO DE CONTRATO

OBJETO: Contratação de Empresa Especializada para Assessoria Pedagógica e realização das formações iniciais e continuadas. FUNDAMENTO LEGAL: Pregão Presencial nº 00028/2014. DOTAÇÃO: Recursos Próprios do Município de Natuba: Órgão: 02 Unidade: 04 Programa: 2.010 Elemento: 33.90.39VIGÊNCIA: 12 (doze) meses. PARTES CONTRATANTES: Prefeitura Municipal de Natuba e CT Nº 00046/2014 - 19.08.14 - FOCO CONSULTORIA LTDA - ME - R\$ 226.315,50

Documento assinado digitalmente conforme MP nº 2.200-2 de 24/08/2001, que institui a Infraestrutura de Chaves Públicas Brasileira - ICP-Brasil.

