
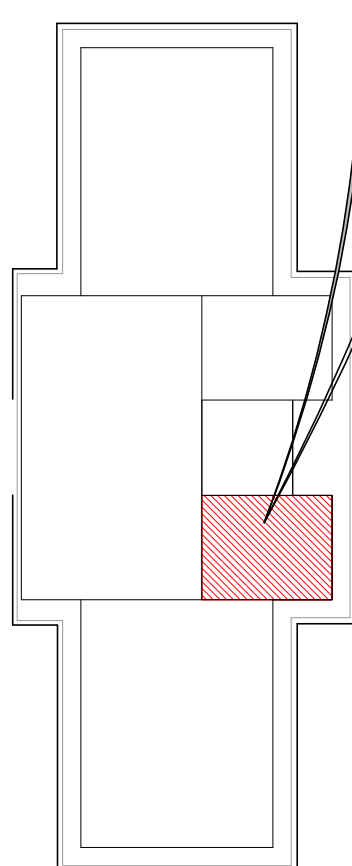
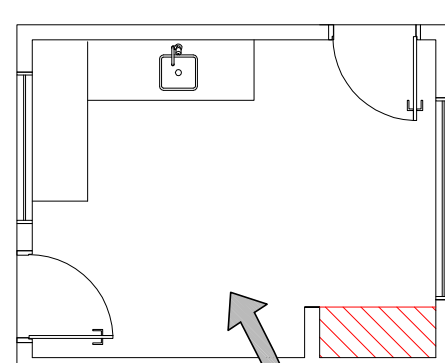
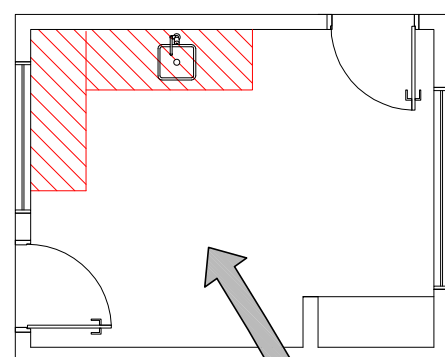


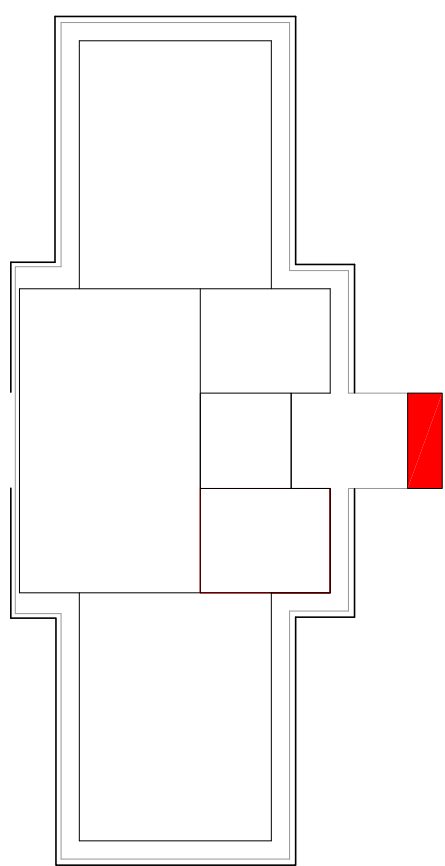


CROQUI DE REFERÊNCIA

CROQUI DE REFERÊNCIA


CROQUI DE REFERÊNCIA

CROQUI DE REFERÊNCIA

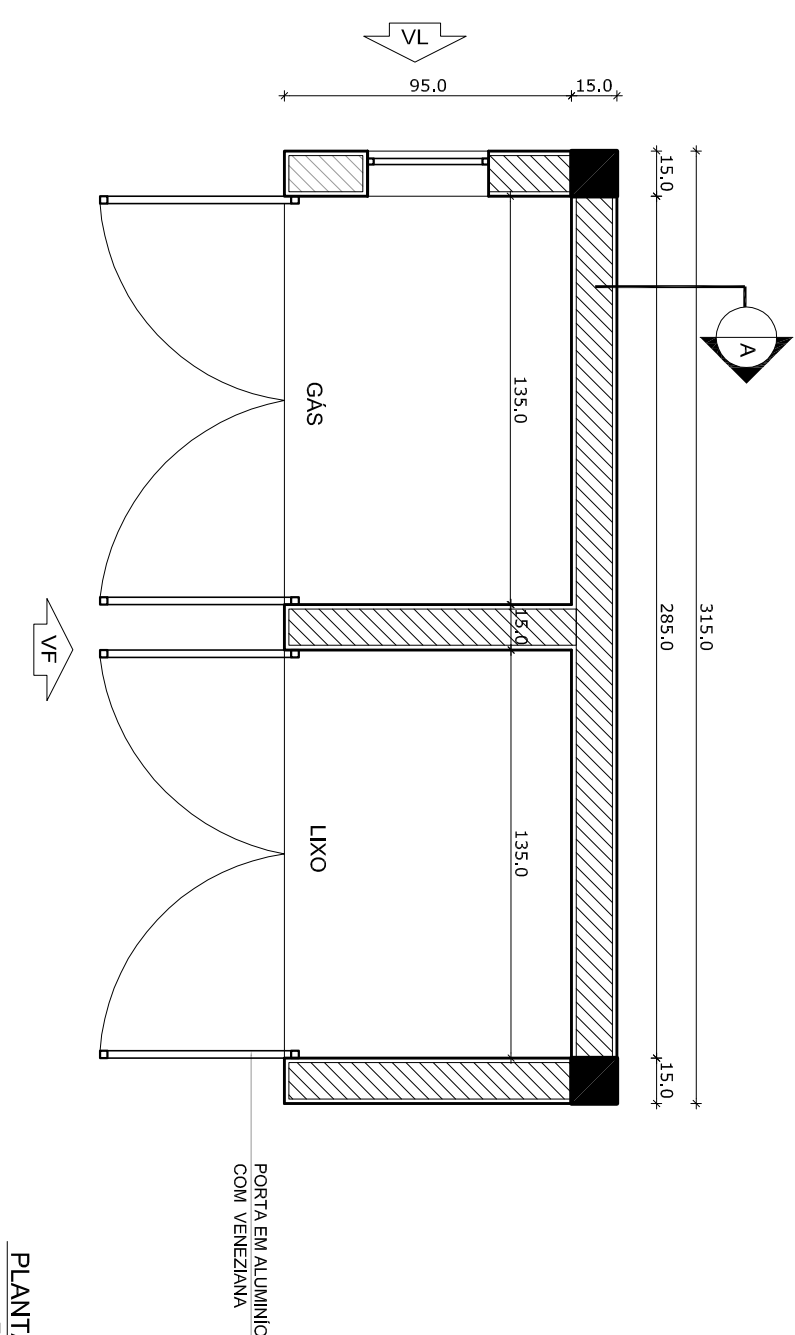


PLANTA BAIXA

Escala: 1/25

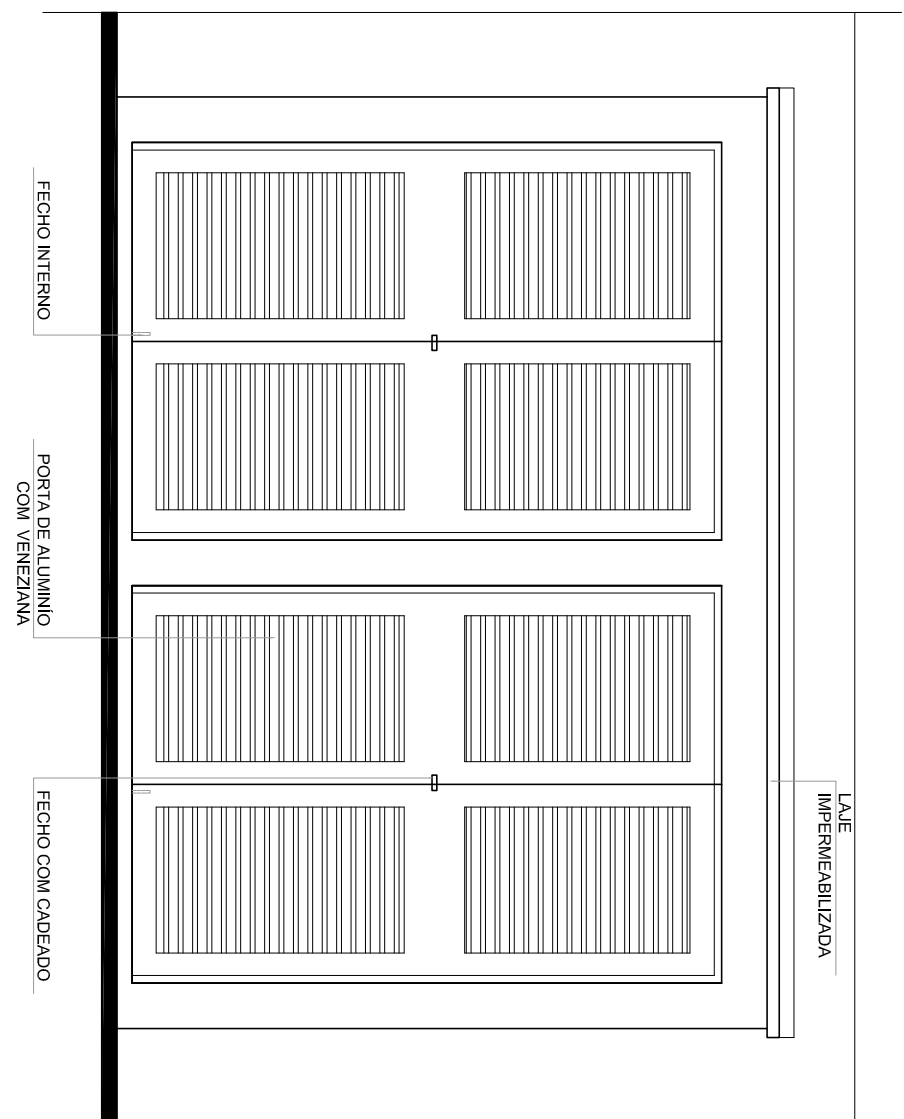


VISTA FRONTAL
Escala: 1/25

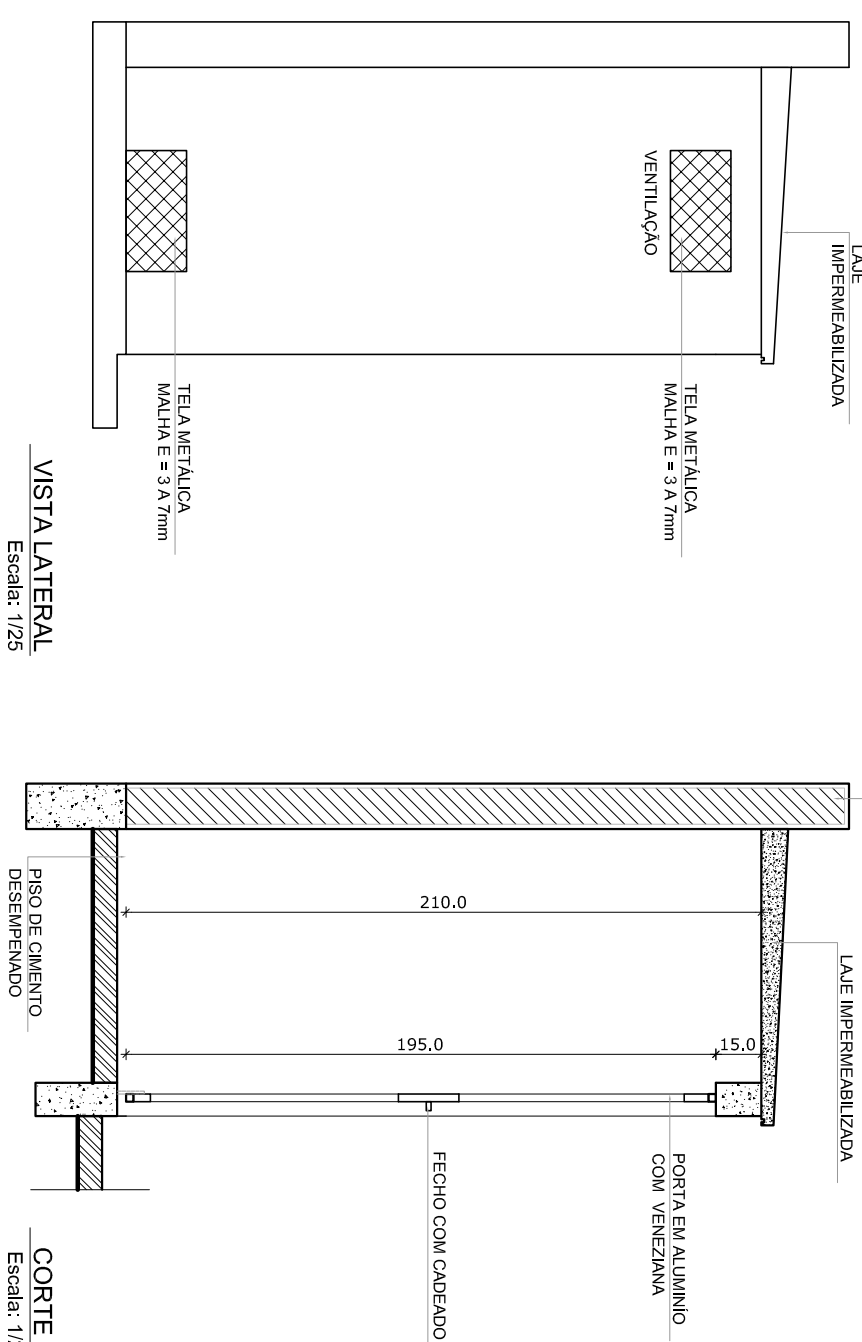


VISTA LATERAL
Escala: 1/25


CORTE A
Escala: 1/25

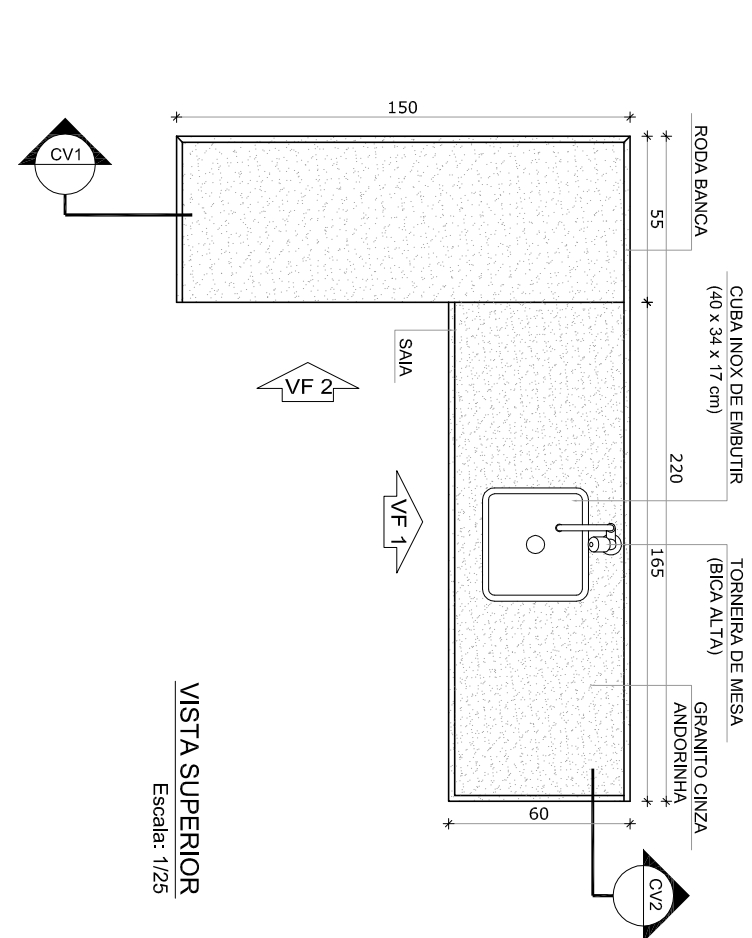


VISTA SUPERIOR
Escala: 1/25

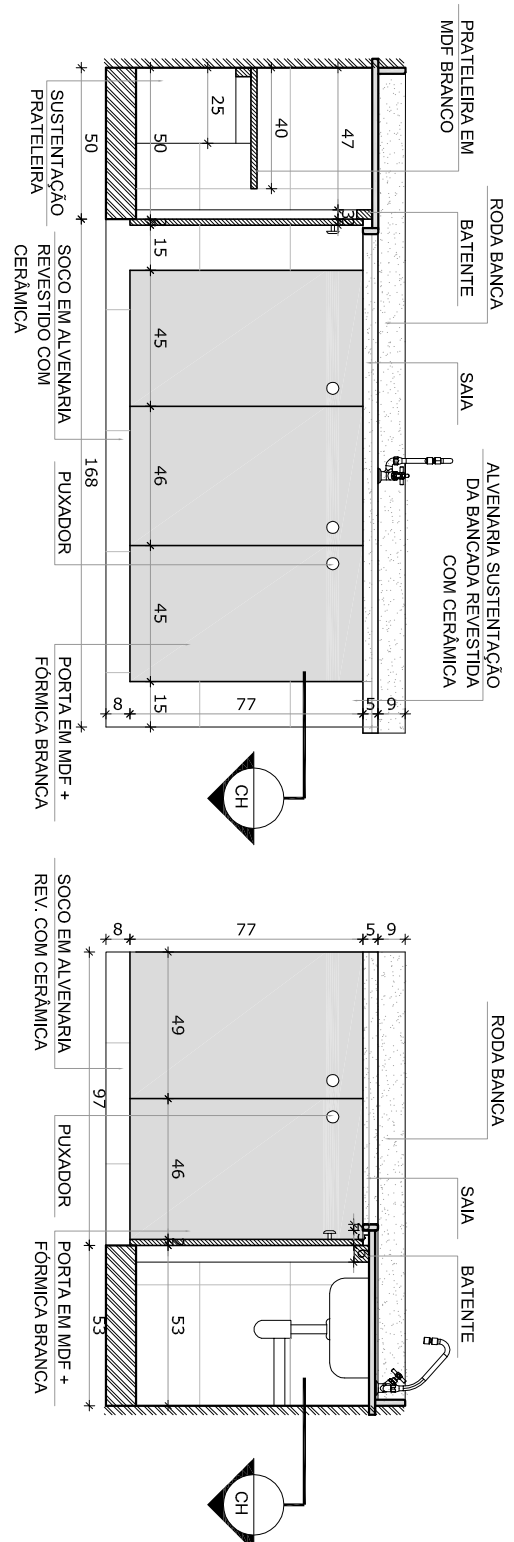


VISTA FRONTAL
Escala: 1/25

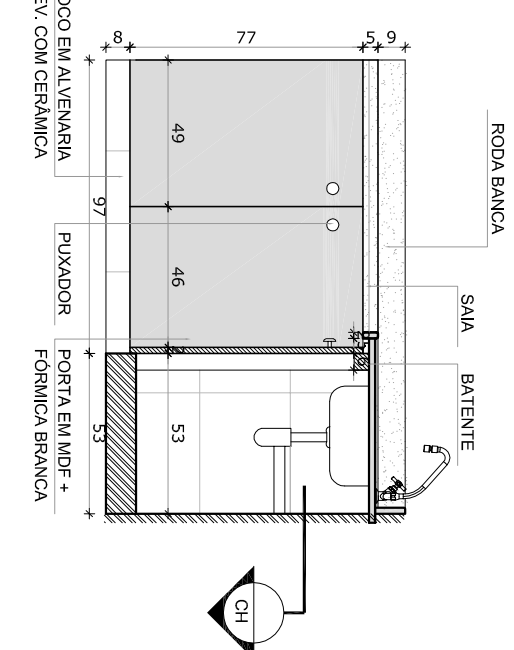


VISTA FRONTAL 2
Escala: 1/25

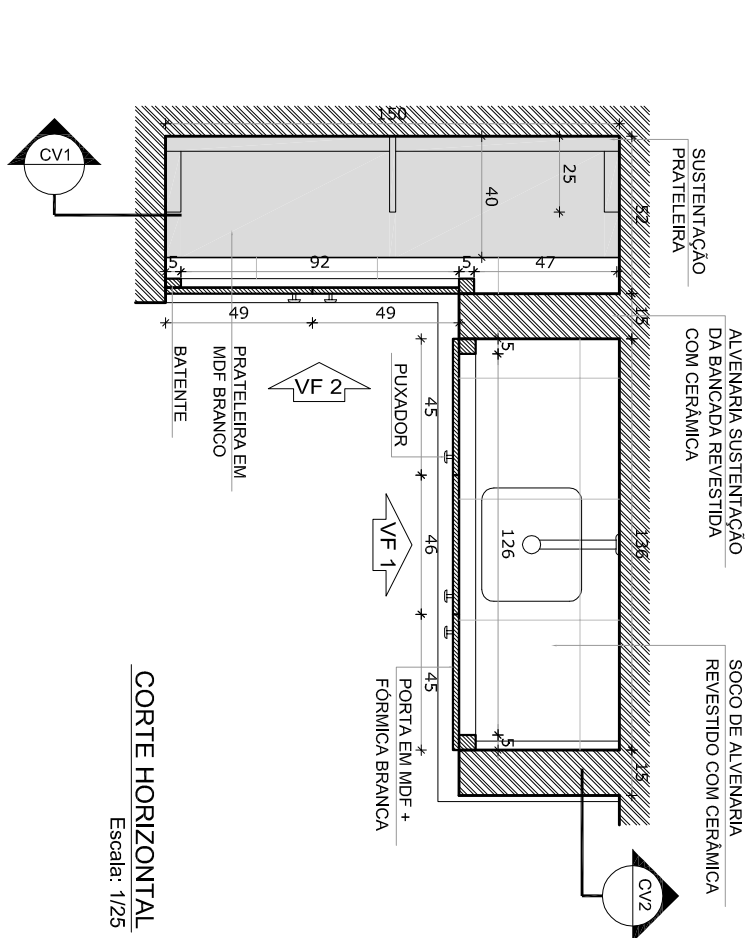


CORTE HORIZONTAL
Escala: 1/25

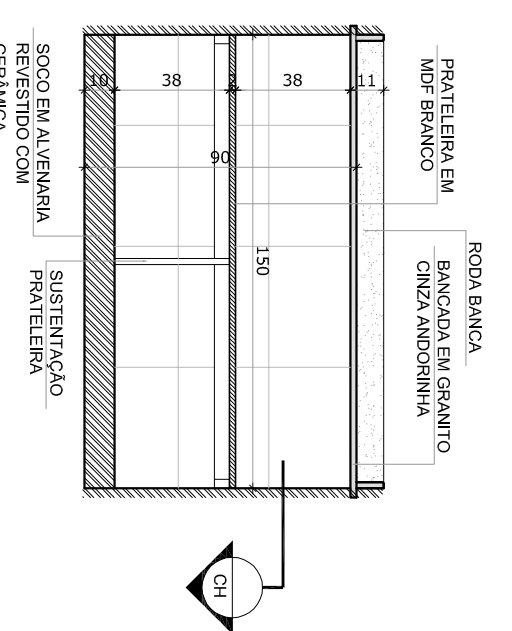


CORTE VERTICAL 1

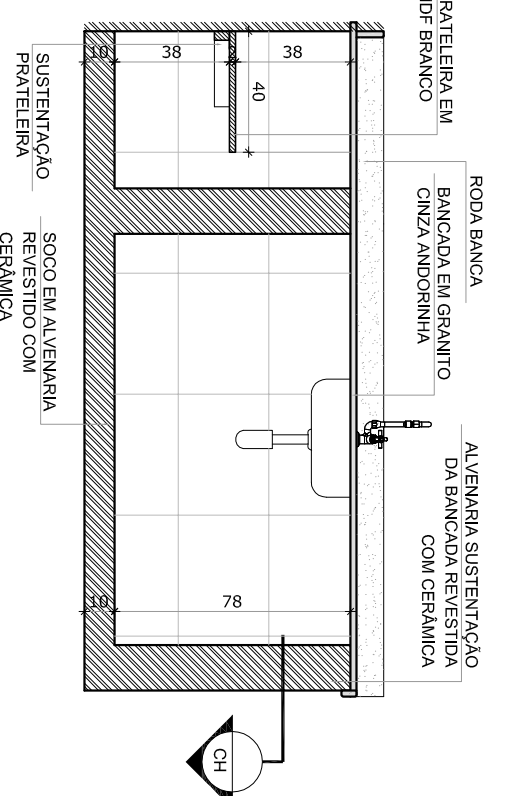


CORTÉ VERTICAL 2

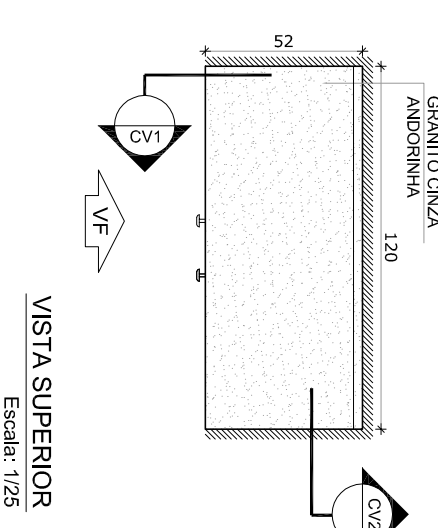


VISTA SUPERIOR
Escala: 1/25

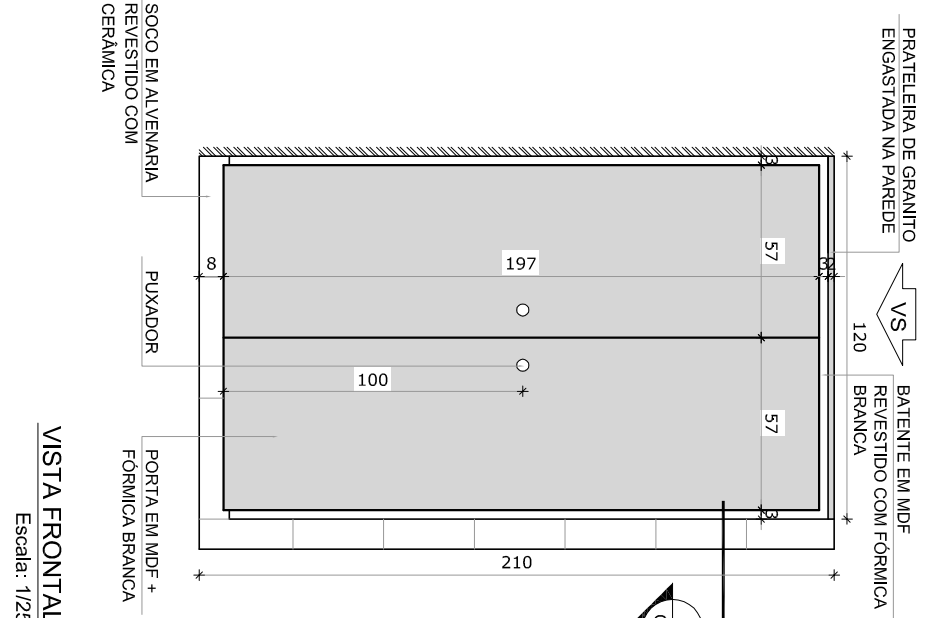


Escala: 1/25

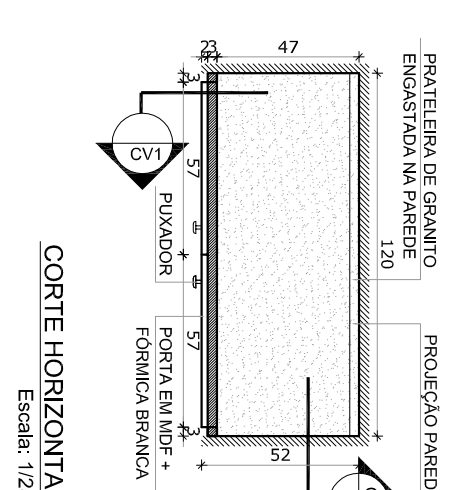

CORTE HORIZONTAL
Escala: 1/25

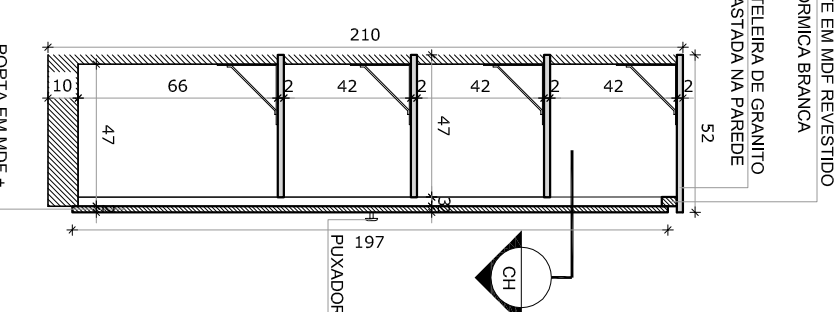

CORTE VERTICAL

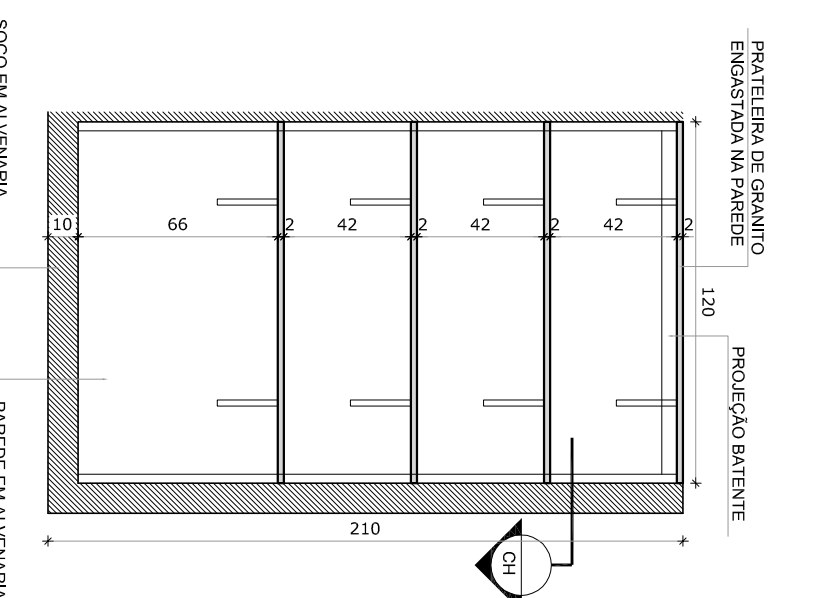CORTÉ VERTICAL 2
Escala: 1/25


LEGENDA	
	INDICAÇÃO NÍVEL PLANTA E CORTE
	INDICAÇÃO DE CORTES
	INDICAÇÃO DE FACHOSAS
	INDICAÇÃO DE PORTAS E JANELAS
	INDICAÇÃO DE VISTAS
	EFEITOS/POSSIBILIDADES DE MANTENIMENTO
	INDICAÇÃO DE ERROS
	INDICAÇÃO DE ELEMENTOS (BANANAS, PROTETORES, ETC.)

NOTAS

- MEDIDAS E ANÁLISES EM METROS
- VERIFICAR POSIÇÃO EXATA DOS PILARES NO PROJETO ESTRUTURAL
- VERIFICAR DETALHES CONSTRUTIVOS PERTINENTES NO PROJETO DE DETALHAMENTO
- SEGUIR ORIENTAÇÃO DO PROJETO QUANTO A UTILIZAÇÃO DAS CORES, CASO SEJA NECESSÁRIO
- ALTERAÇÃO CONSULTAR O CADENHO DE ENTRE DE CORES
- EM CASO DE CONSULTA DE INSCRIÇÕES ENTRE O PROJETO GRÁFICO E O MEMORIAL, DESCREVER E ESPECIFICAR AS TÉCNICAS, PRELIMINAR A INFORMAÇÃO CONTIDA NO DESENHO
- ALTERAÇÕES NESSE PROJETO SOMENTE COM AUTORIZAÇÃO EXPRESSA DO PNDE

REFERÊNCIA

- PLANILHA DE QUANTITATIVOS
- MEMORIAL DESCRITIVO E ESPECIFICAÇÕES TÉCNICAS

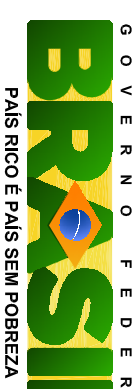  	
PROJETO PADRÃO - FNDE	
MUNICÍPIO – UF:	
PROPRIETÁRIO:	
ENDEREÇO:	
PROPRIETÁRIO RESP. TÉCNICO	
CAU / CREA	CAU / CREA
DUFO	RA

ESCOLA 2 SALAS DE AULA PROJETO DE ARQUITETURA			
CONSERVAÇÃO CGEST - Coordenadoria Ger. de Infraestrutura Educacional	AMPLIAÇÃO COZINHA GÁS/ LIXO		ARQ
RENOVO R.01	ESCOLA INICIAÇÃO DATA INÍCIO: 01/11/2014 DATA FIM: 01/11/2014	PRÁTICA 13/1/15	
FORMATO A1 (84x135cm)			