

IMPERMEABILIZAÇÃO DAS CALHAS

DETALHES E CORTES
SEM ESCALA

LEGENDA DE SISTEMAS IMPERMEABILIZANTES


Regularização - argamassa de regularização traço 1:4 (cimento:areia)
consumo = área + 10%

Primer asfáltico - consumo = 0,4l/m²


Manta asfáltica de primeira linha, espessura 4 mm. Efetuar trespasse
de 10cm nas emendas e avançar 30cm nas terminações das calhas.

Camada Separadora (Filme de Polietileno ou Papel Kraft)


Proteção Mecânica - pintura acrílica - consumo = 0,15ml/m²

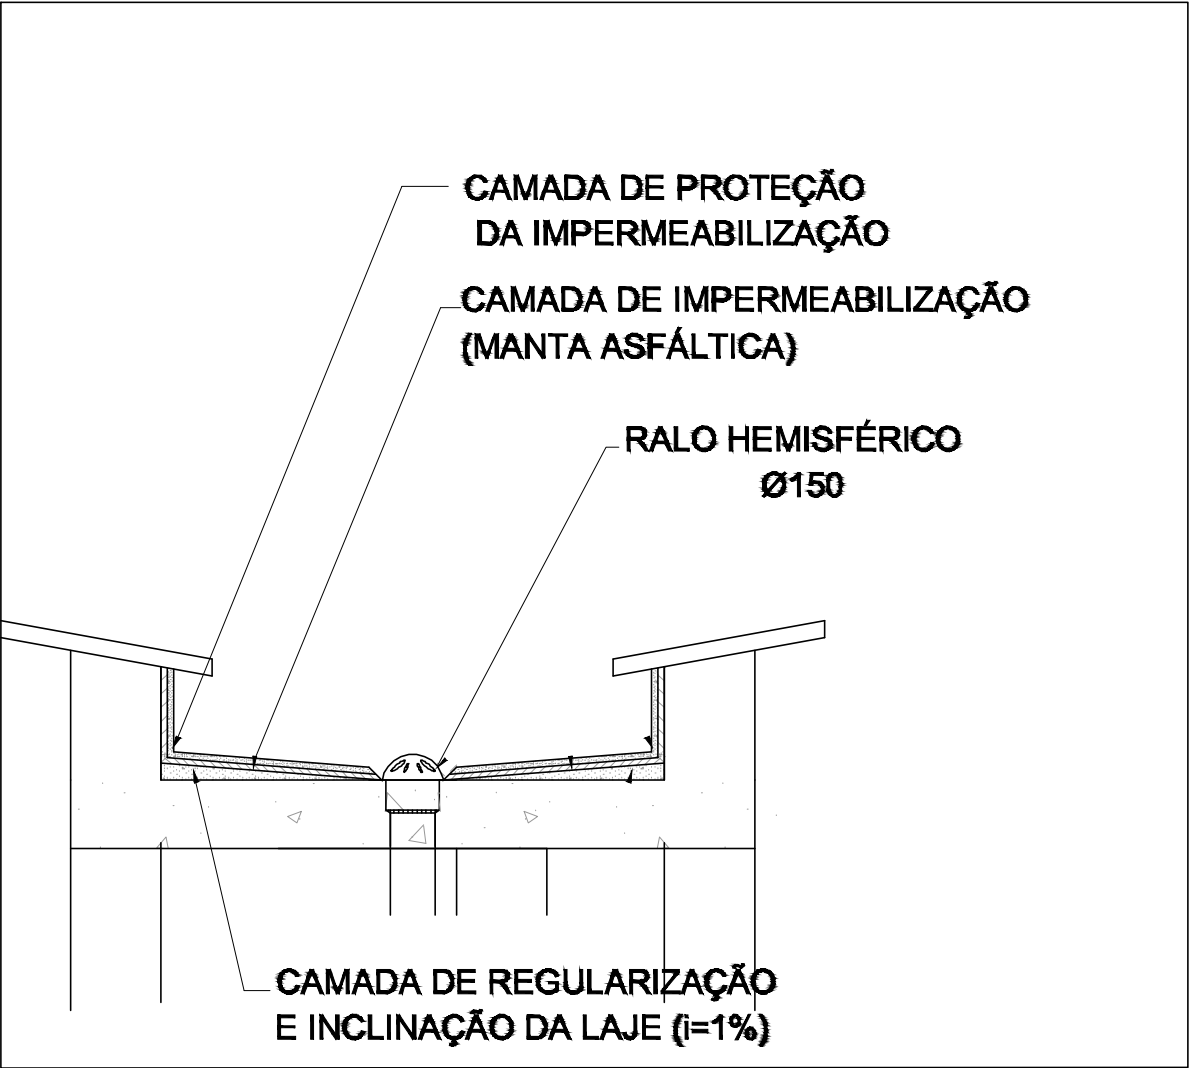


Det. da Calha
S/Escala

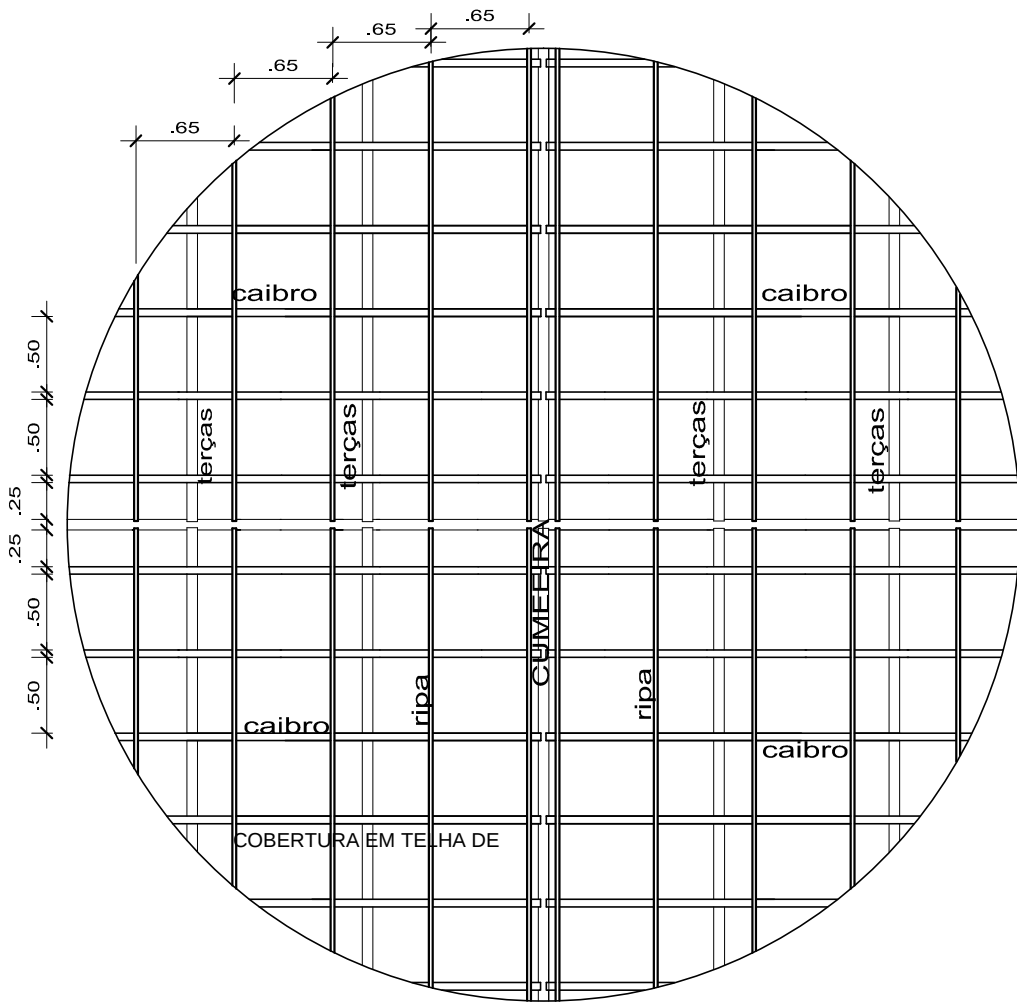


Det. da Estrutura
Escala 1/50

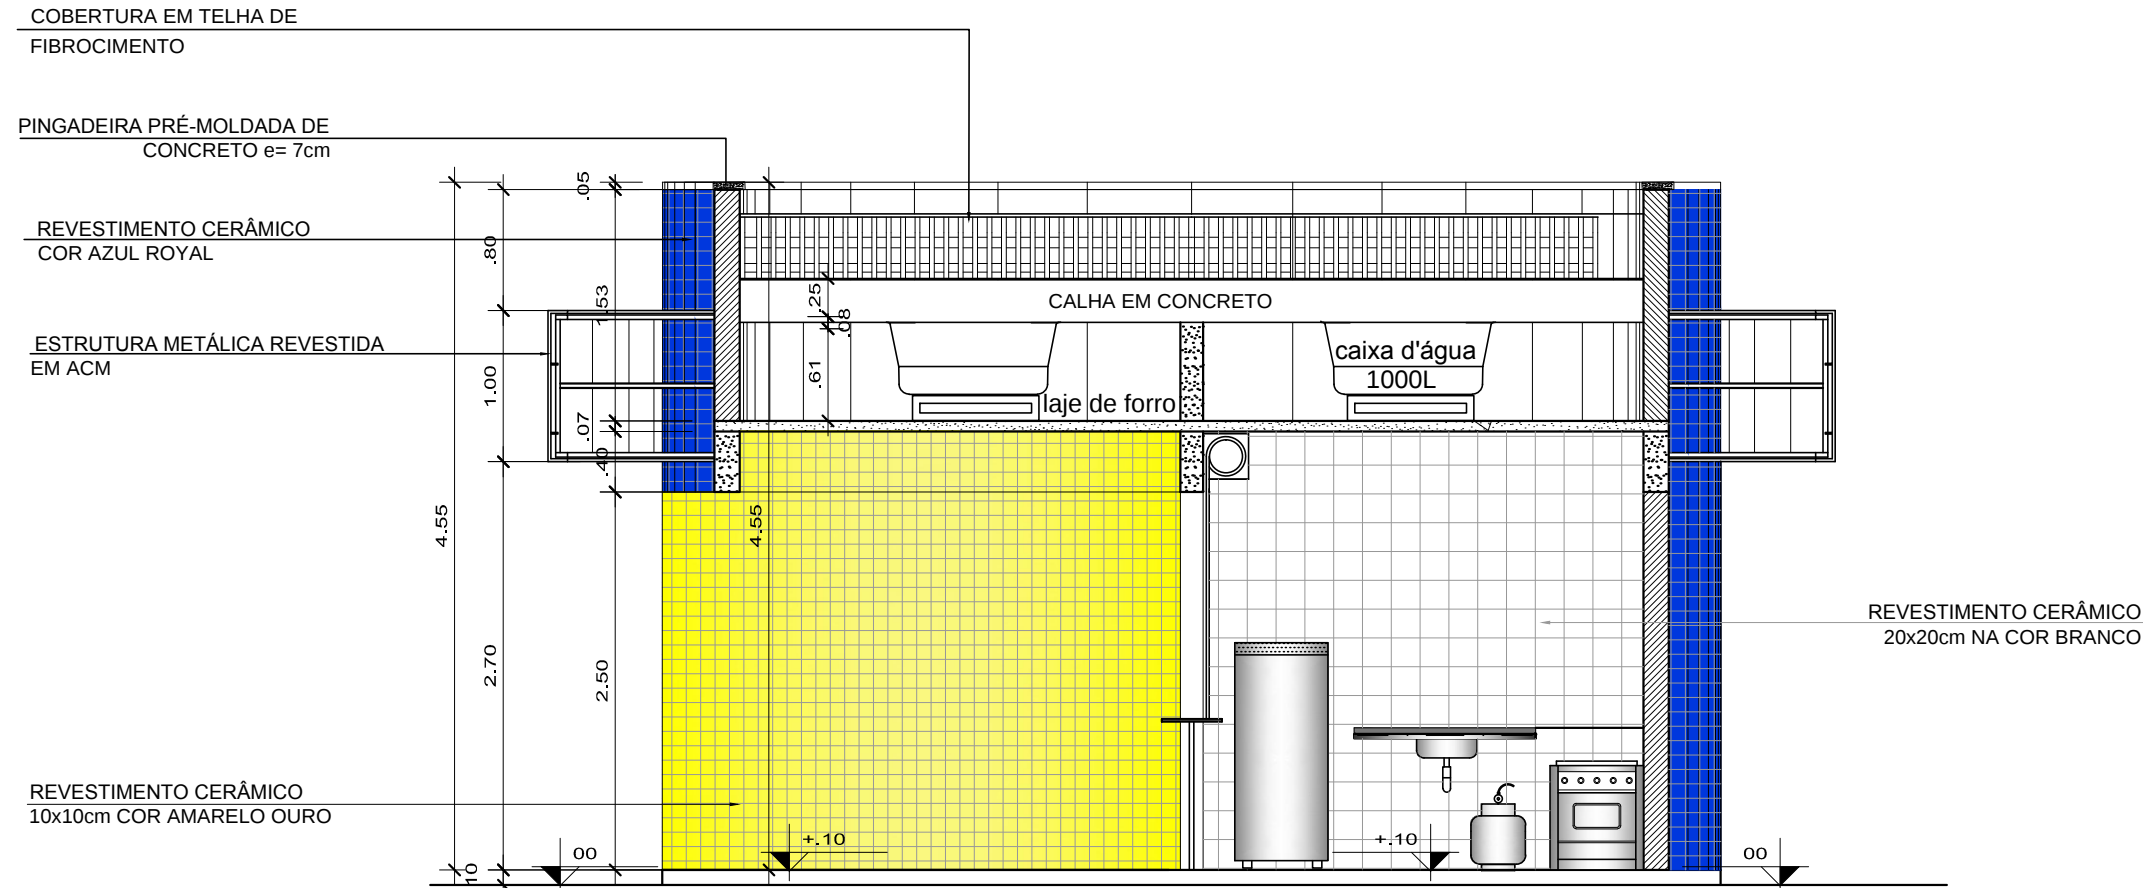


Corte BB
Escala 1/50

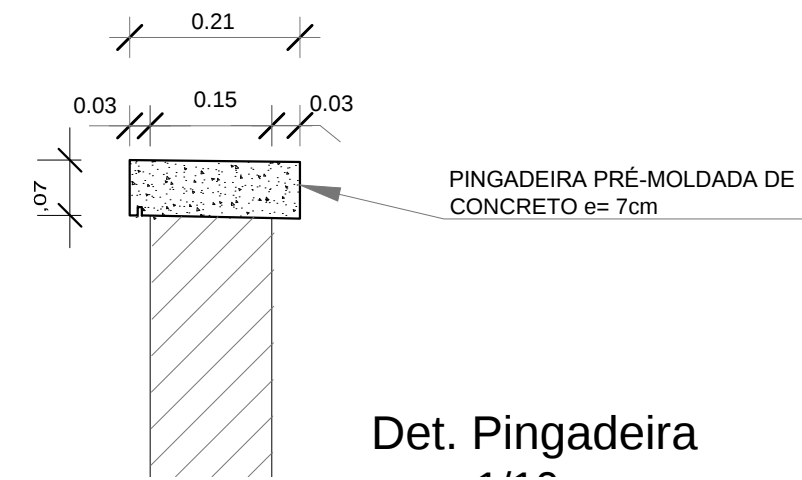


Det. Pingadeira

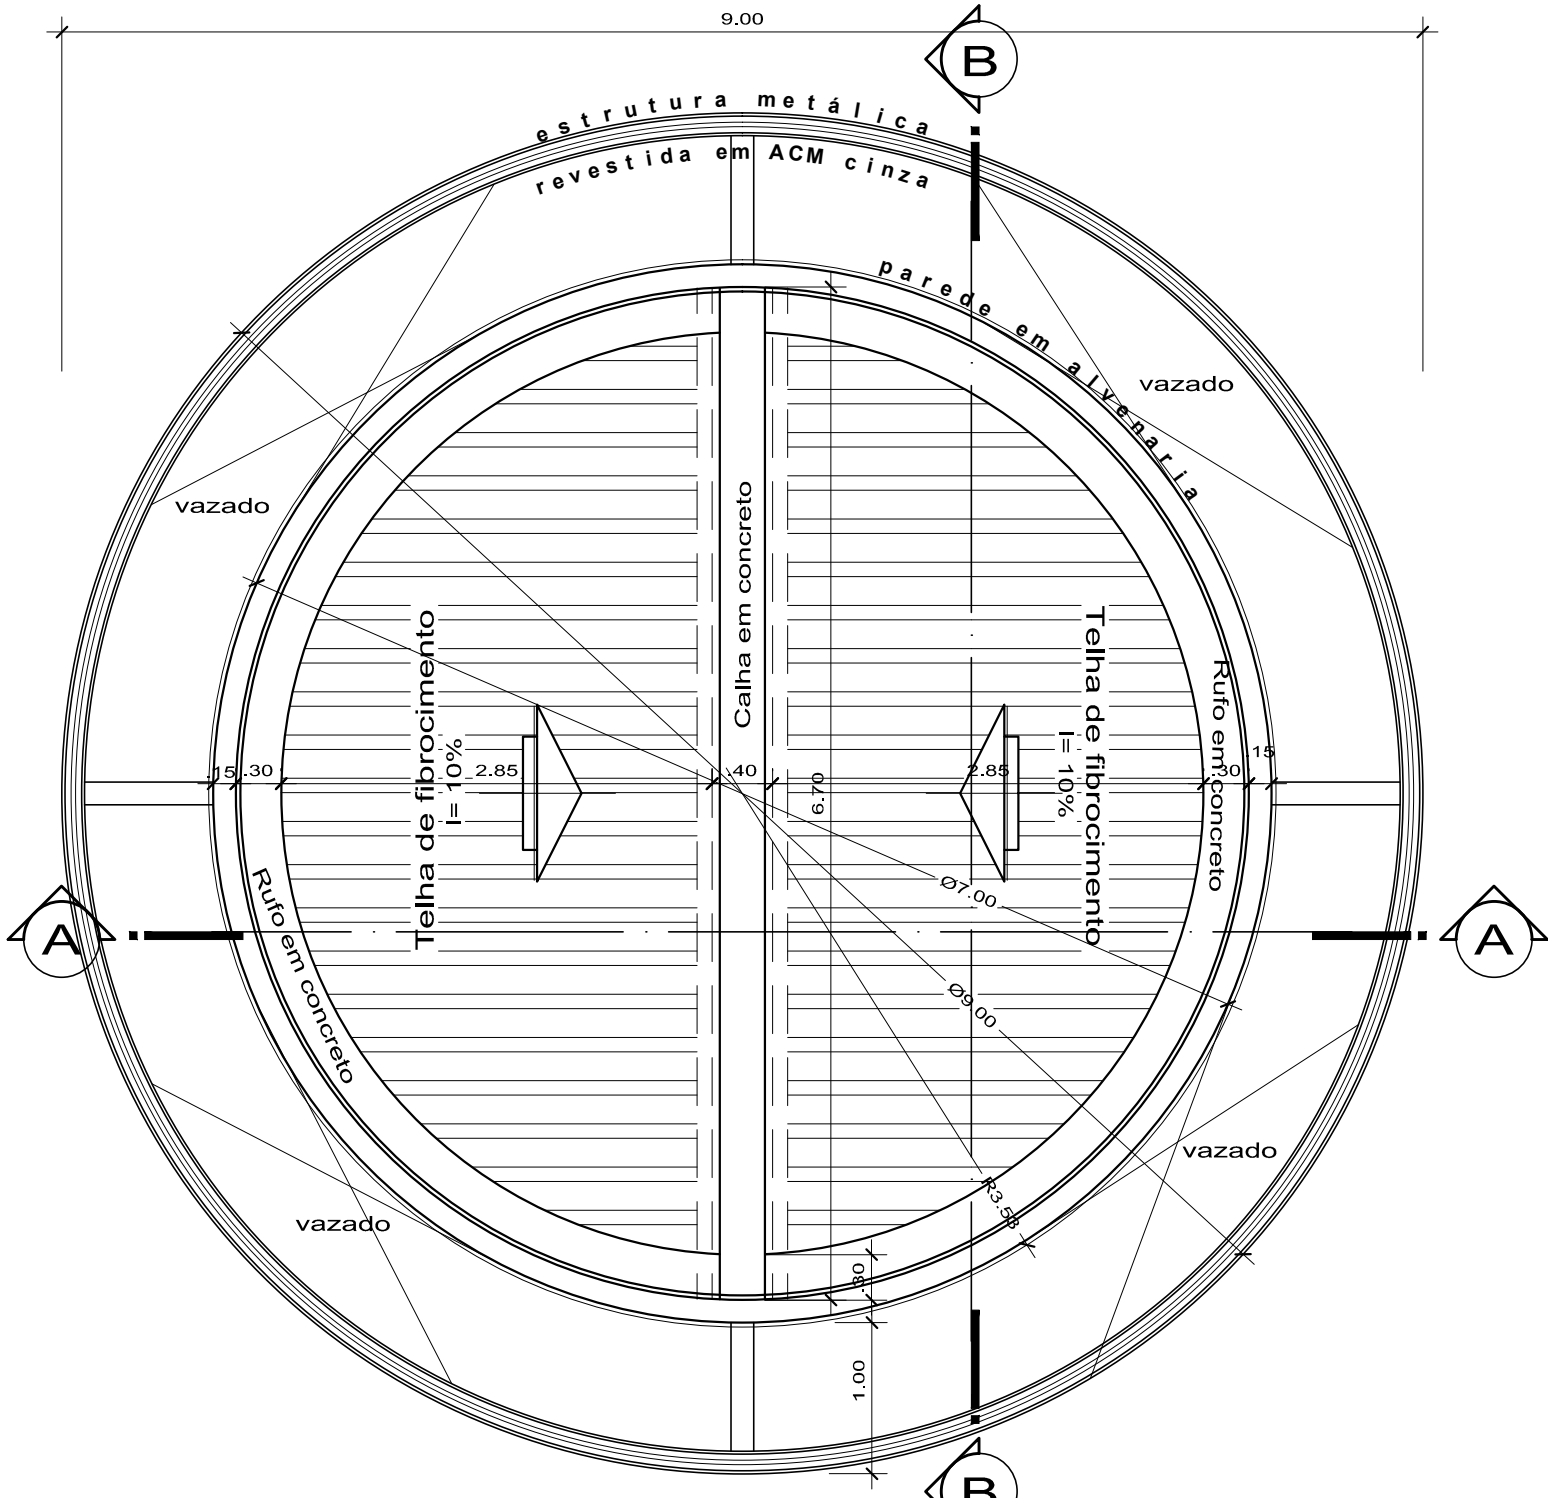

Planta de Cobertura
Escala 1/50

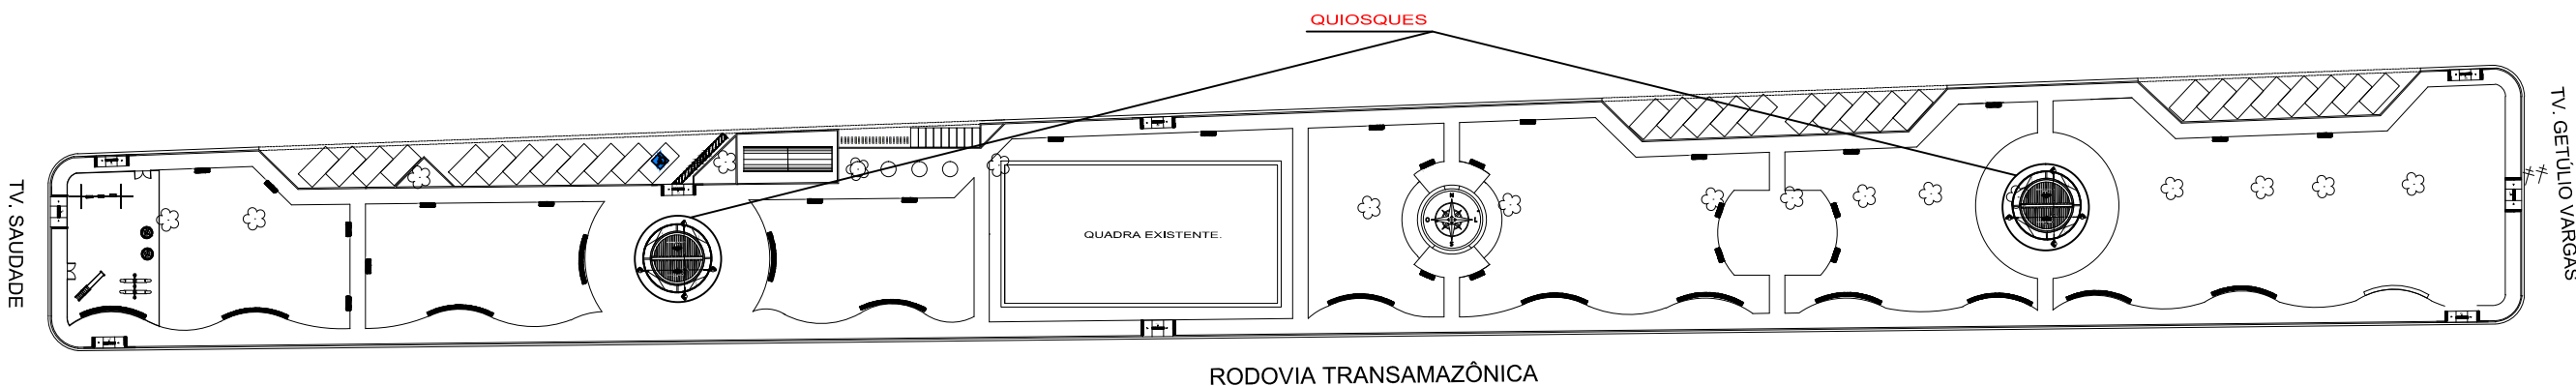

CROQUI DE REFERÊNCIA

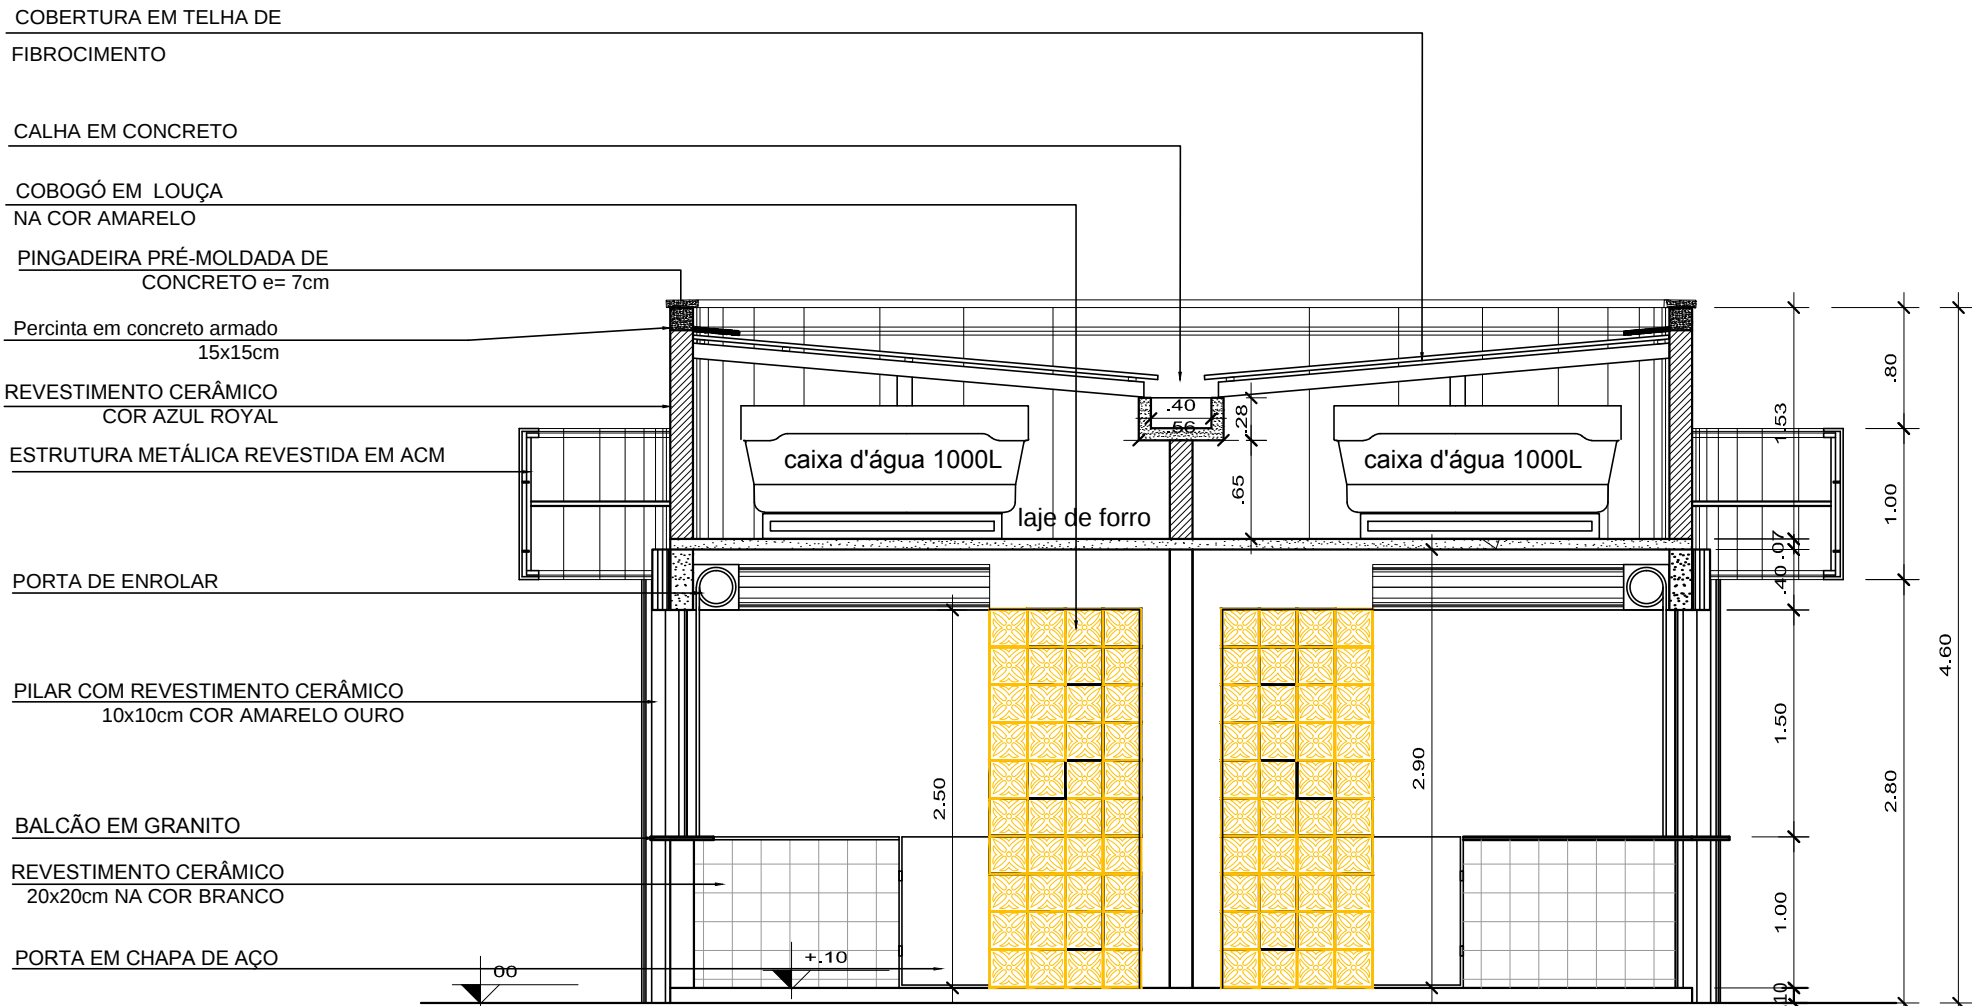

Corte AA
Escala 1/50

SIMBOLOGIA

	INDICAÇÃO DE DETALHE
	INDICAÇÃO DE CORTE
	INDICAÇÃO DE NÍVEL (PLANTA BAIXA)
	INDICAÇÃO DE NÍVEL (CORTE)
	QUADRO DE ACABAMENTO
	COTA

LINHAS

	ELEMENTO CORTADO OU VISTA
	CORTES
	PROJEÇÃO

- NOTAS
- MEDIDAS E NÍVEIS EM METROS;
 - VERIFICAR POSIÇÃO EXATA DOS PILARES NO PROJETO ESTRUTURAL;
 - VERIFICAR DETALHES CONSTRUTIVOS PERTINENTES NAS PRANCHAS DE DETALHAMENTO;
 - EM CASO DE CONFLITO DE INFORMAÇÕES ENTRE O PROJETO GRÁFICO E O MEMORIAL DESCRITIVO, PREVALECE A INFORMAÇÃO CONTIDA NOS DESENHOS;
 - ALTERAÇÕES NESTE PROJETO SOMENTE COM AUTORIZAÇÃO EXPRESSA DO AUTOR
- REFERÊNCIAS:
- PLANILHA DE QUANTITATIVOS-
 - MEMORIAL DESCRITIVO E ESPECIFICAÇÕES TÉCNICAS

Maruza Baptista
Maruza Baptista

Leila Raquel Possimoser Brandão
Leila Raquel Possimoser Brandão
Prefeita Municipal



MARUZA BAPTISTA
ARQUITETURA E URBANISMO



PREFEITURA MUNICIPAL
DE PLACAS

PROJETO:	ARQª MARUZA BAPTISTA - CAU: 28510-2/PA
PROPRIETÁRIO:	PREFEITURA MUNICIPAL DE PLACAS
LOCAL:	Rod. Transamazônica s/n Placas - Pa
ÁREA TOTAL:	9.322,05 M²
DATA:	DEZEMBRO/2017
ESCALA:	INDICADA
OBJETO:	URBANIZAÇÃO DO CANTEIRO CENTRAL DA TRANSAMAZONICA NO MUNICÍPIO DE PLACAS -PA.
CONTEÚDO:	QUIOSQUE
DESENHO CAD:	SHIRLEY CARVALHO
FRANQUIA:	ARQ 02/02