

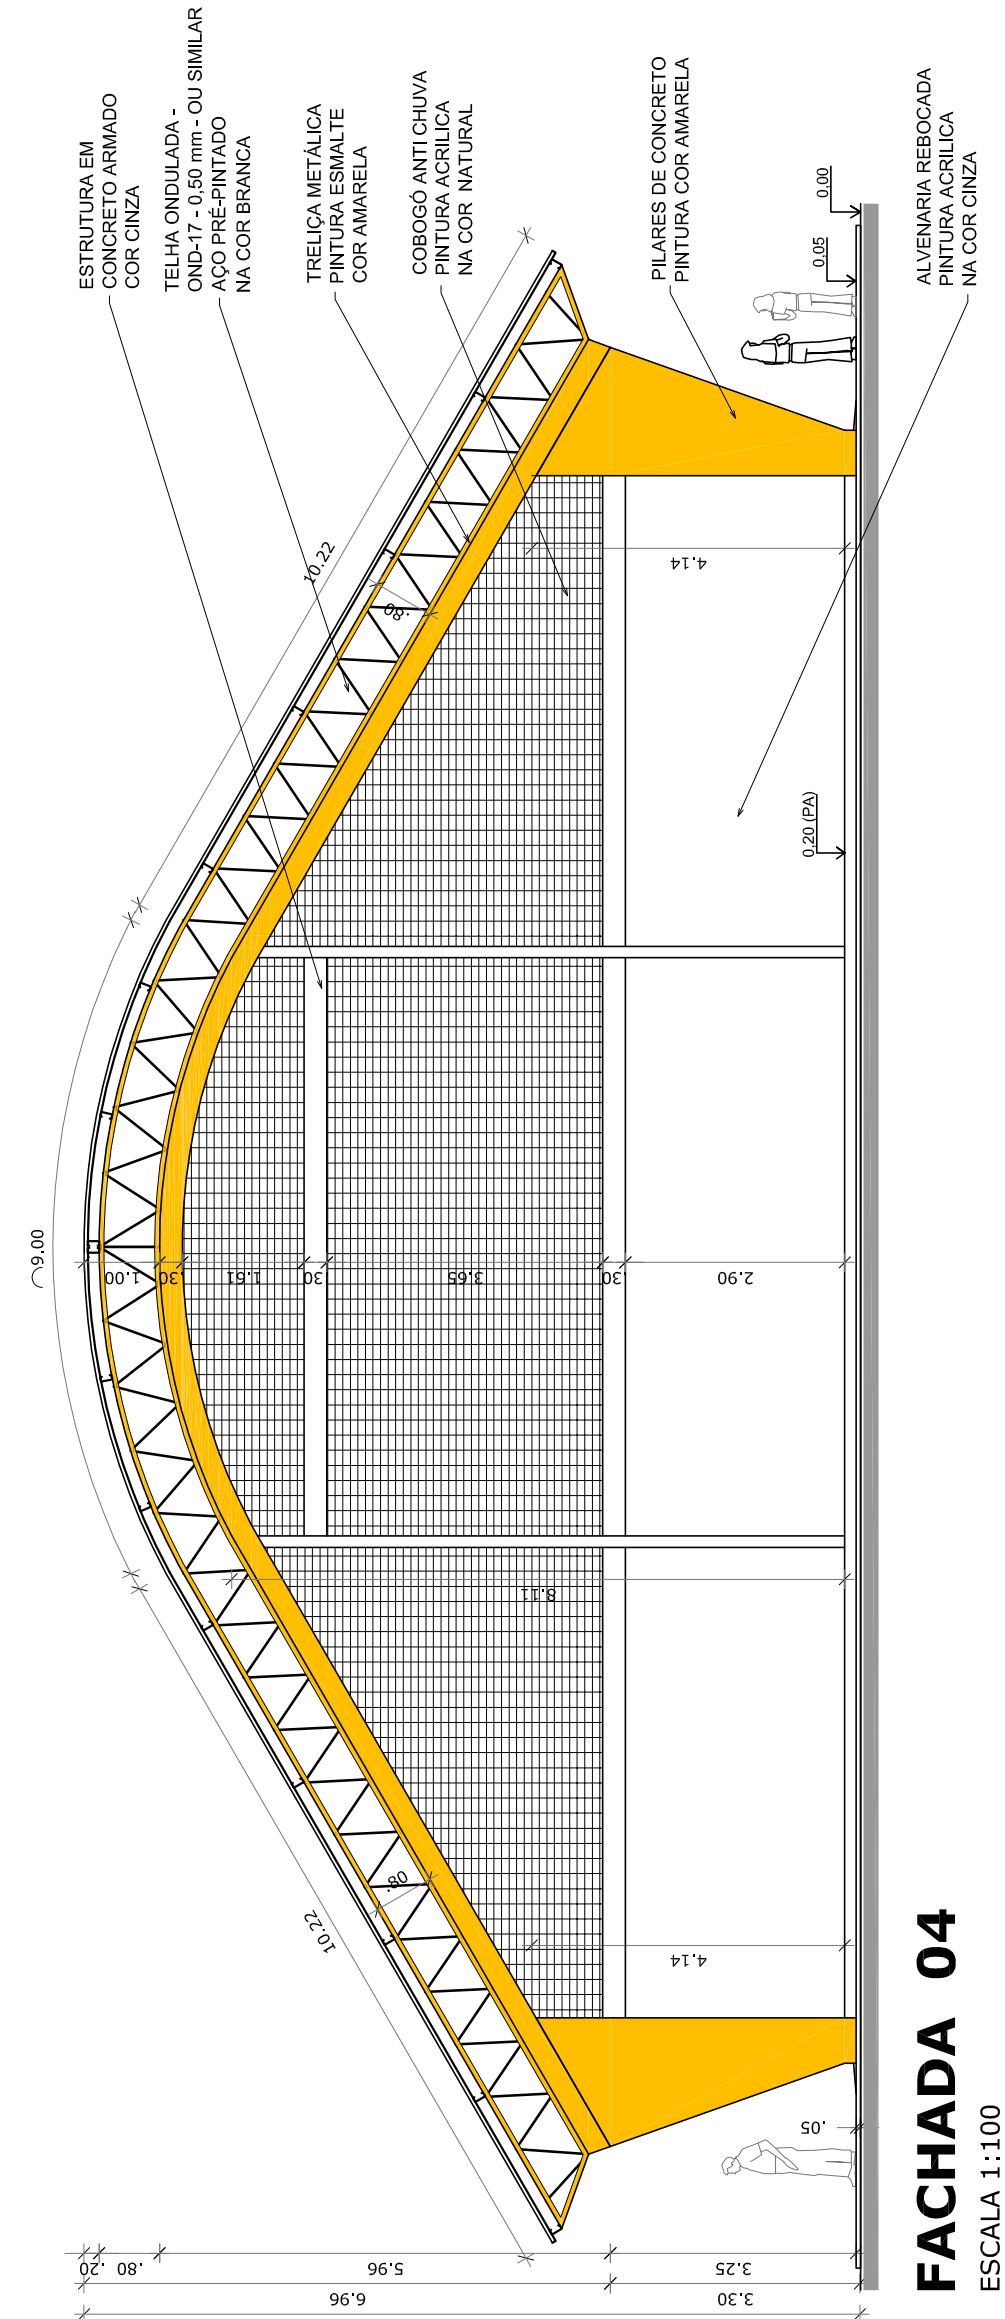
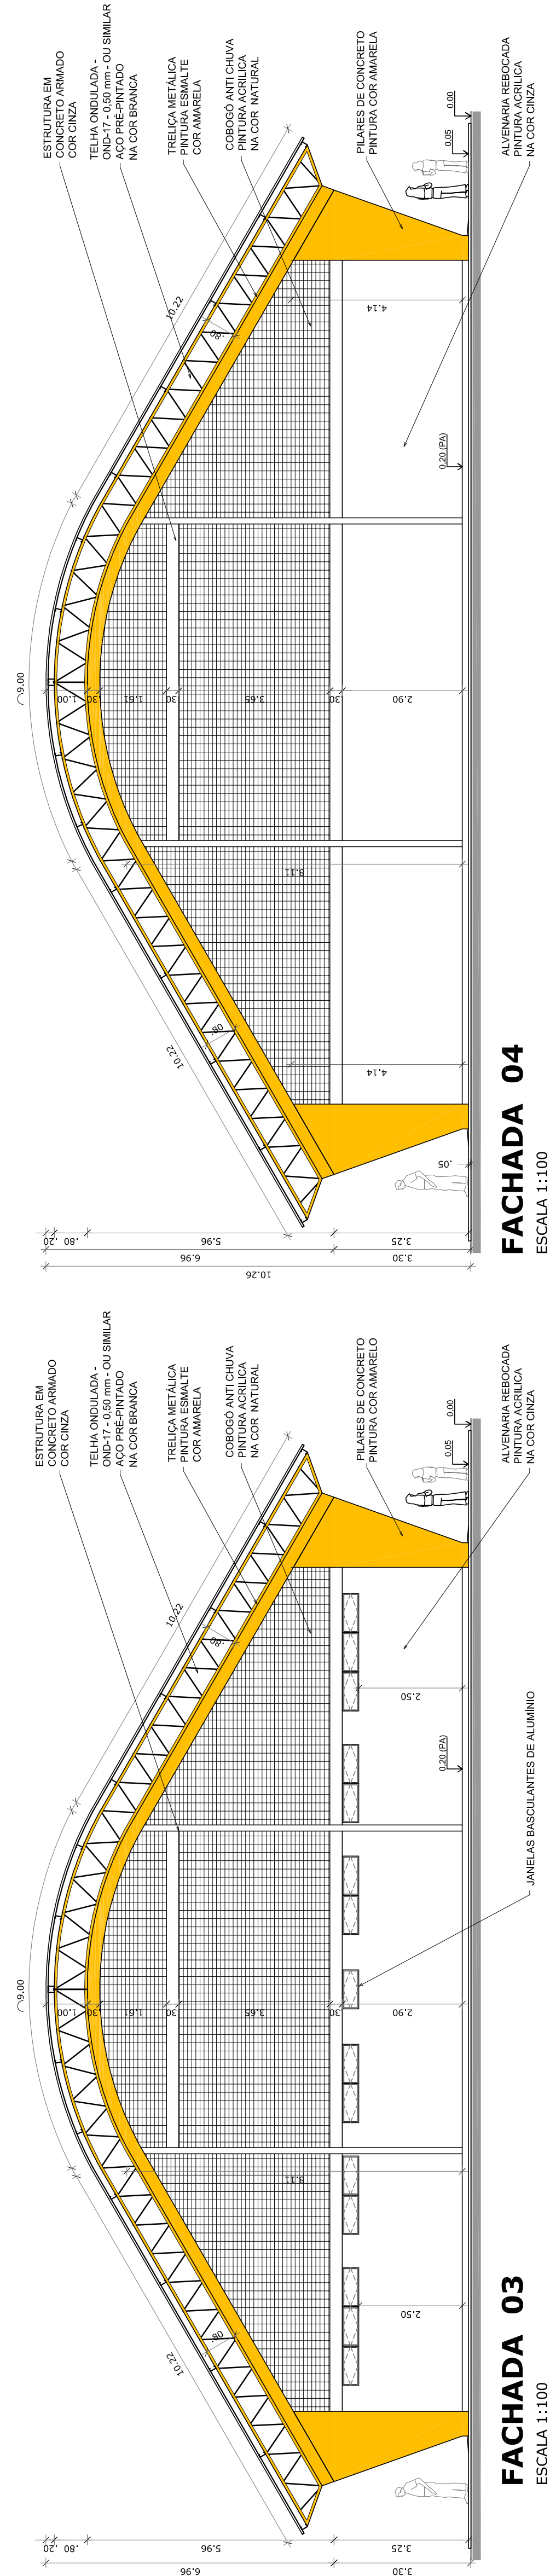
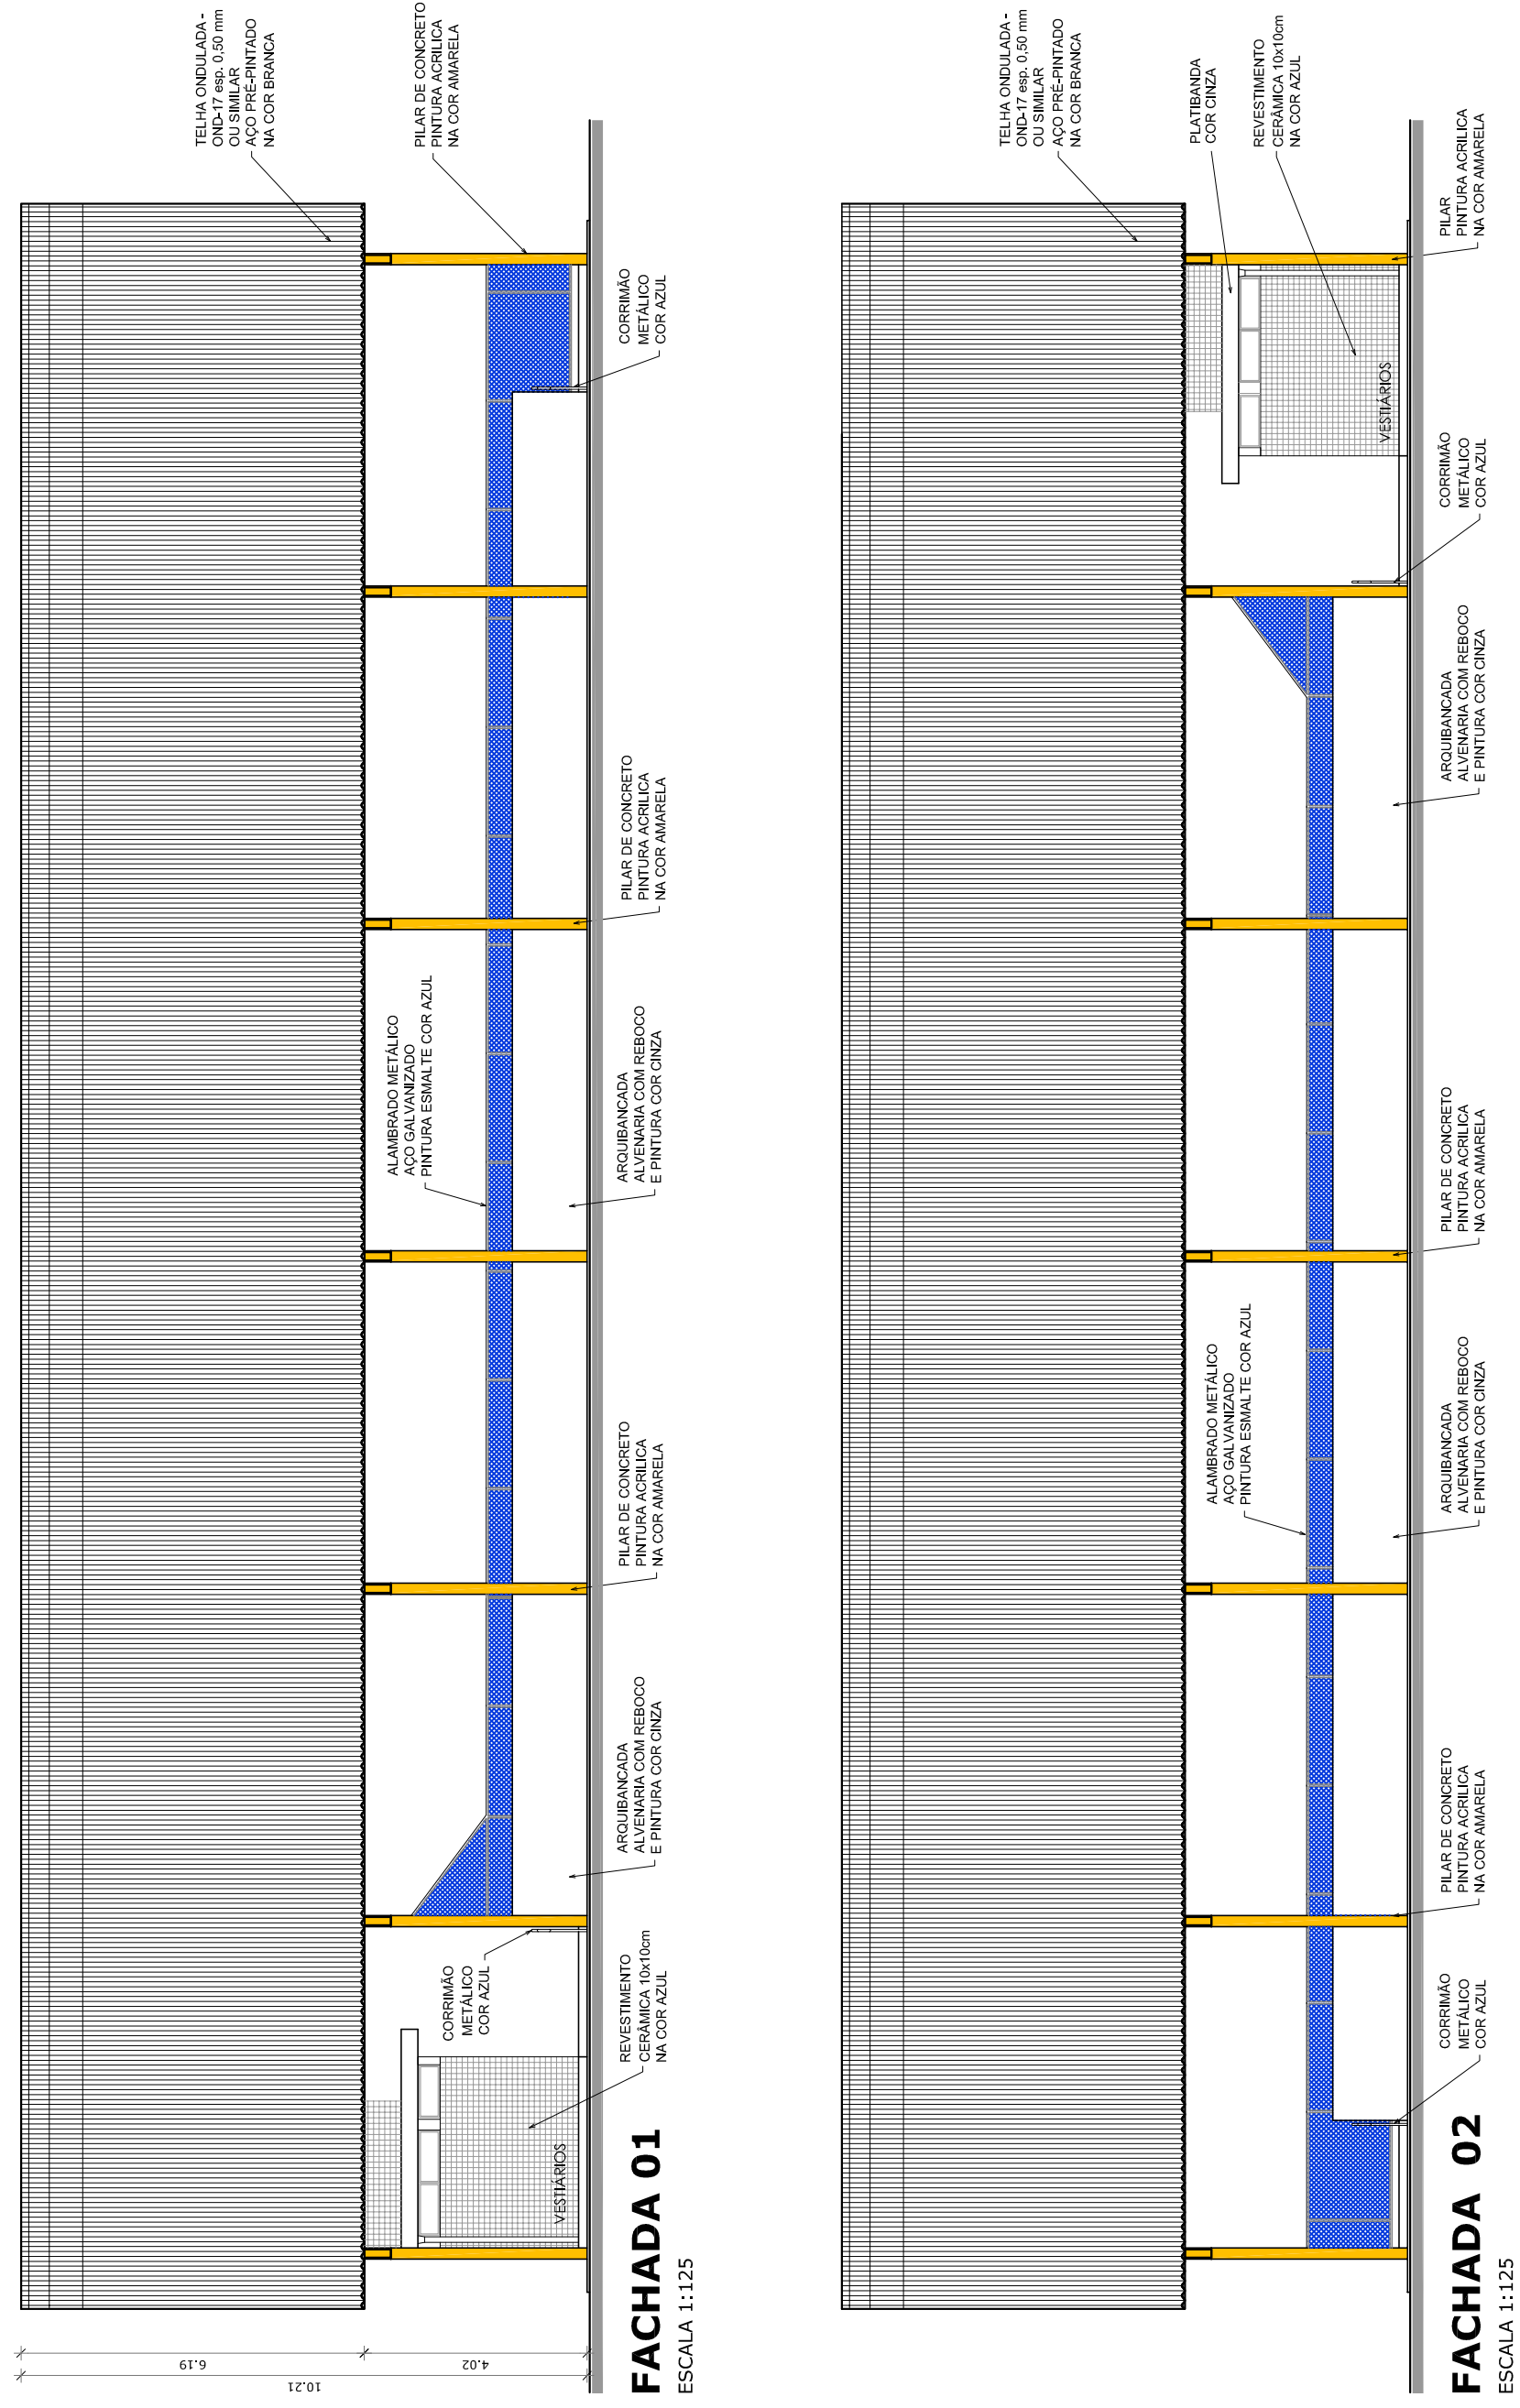
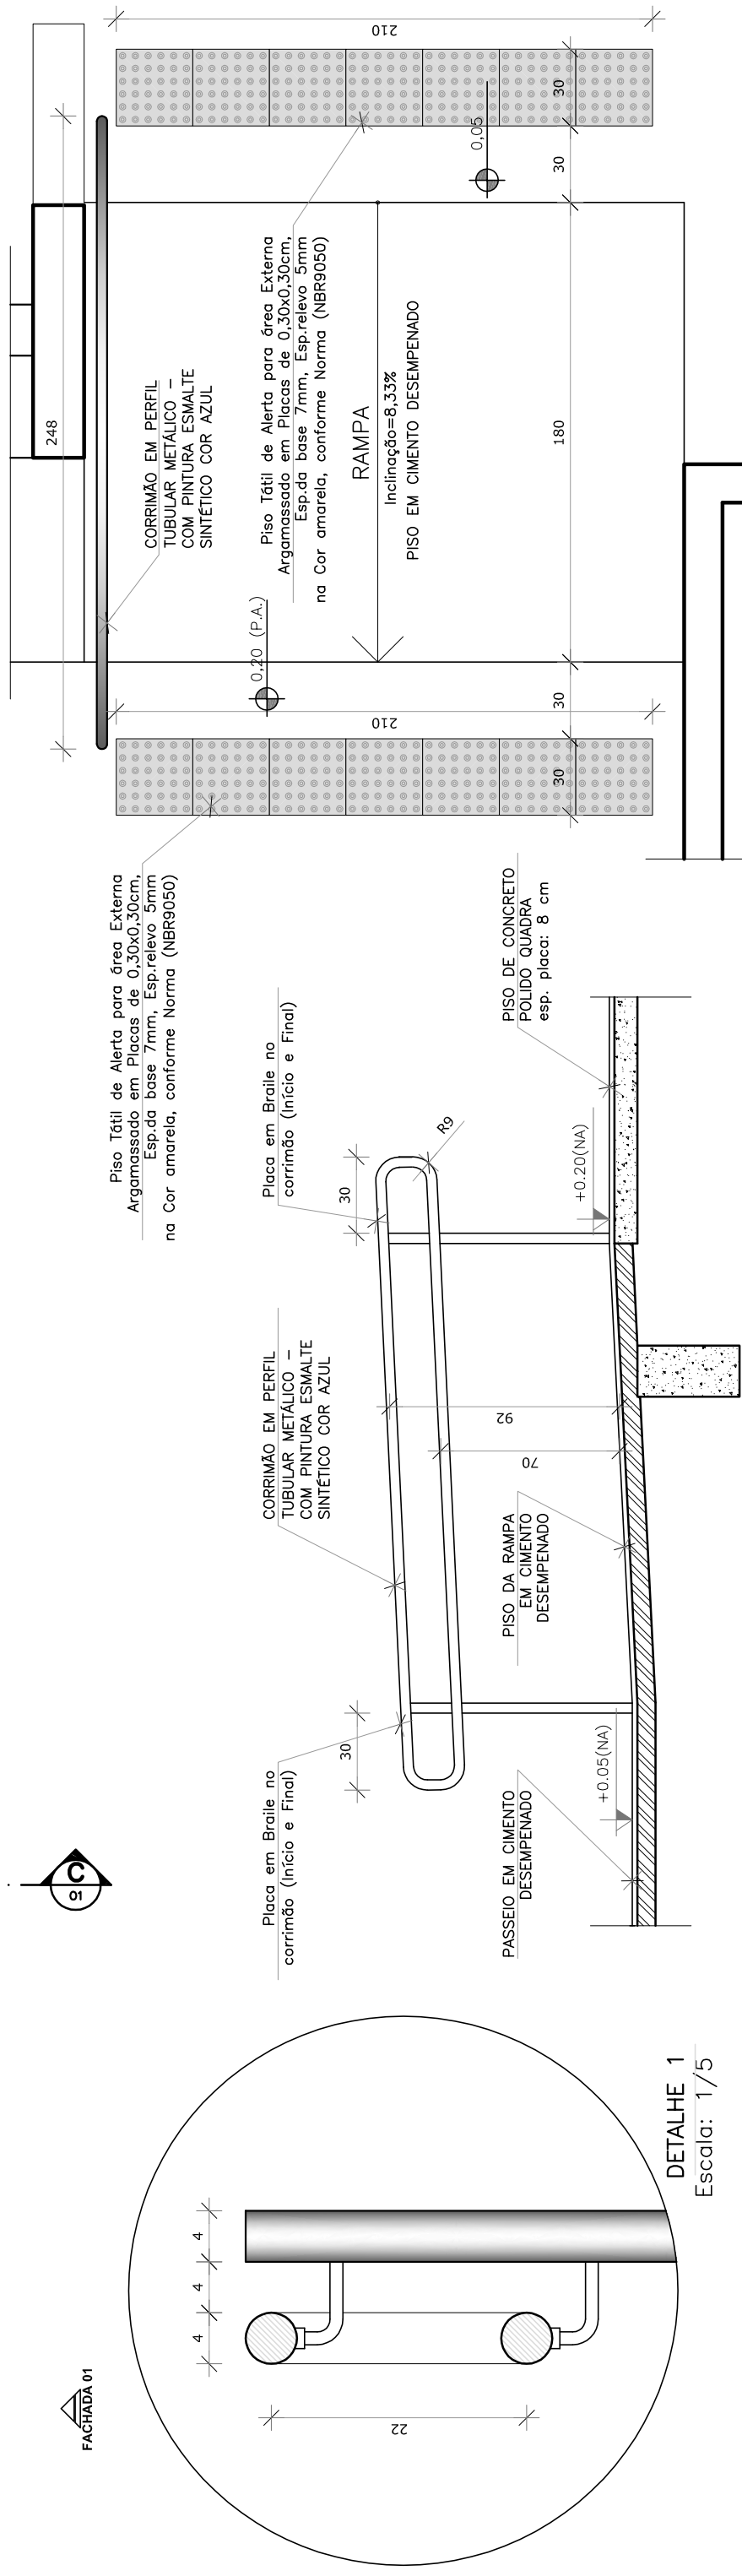


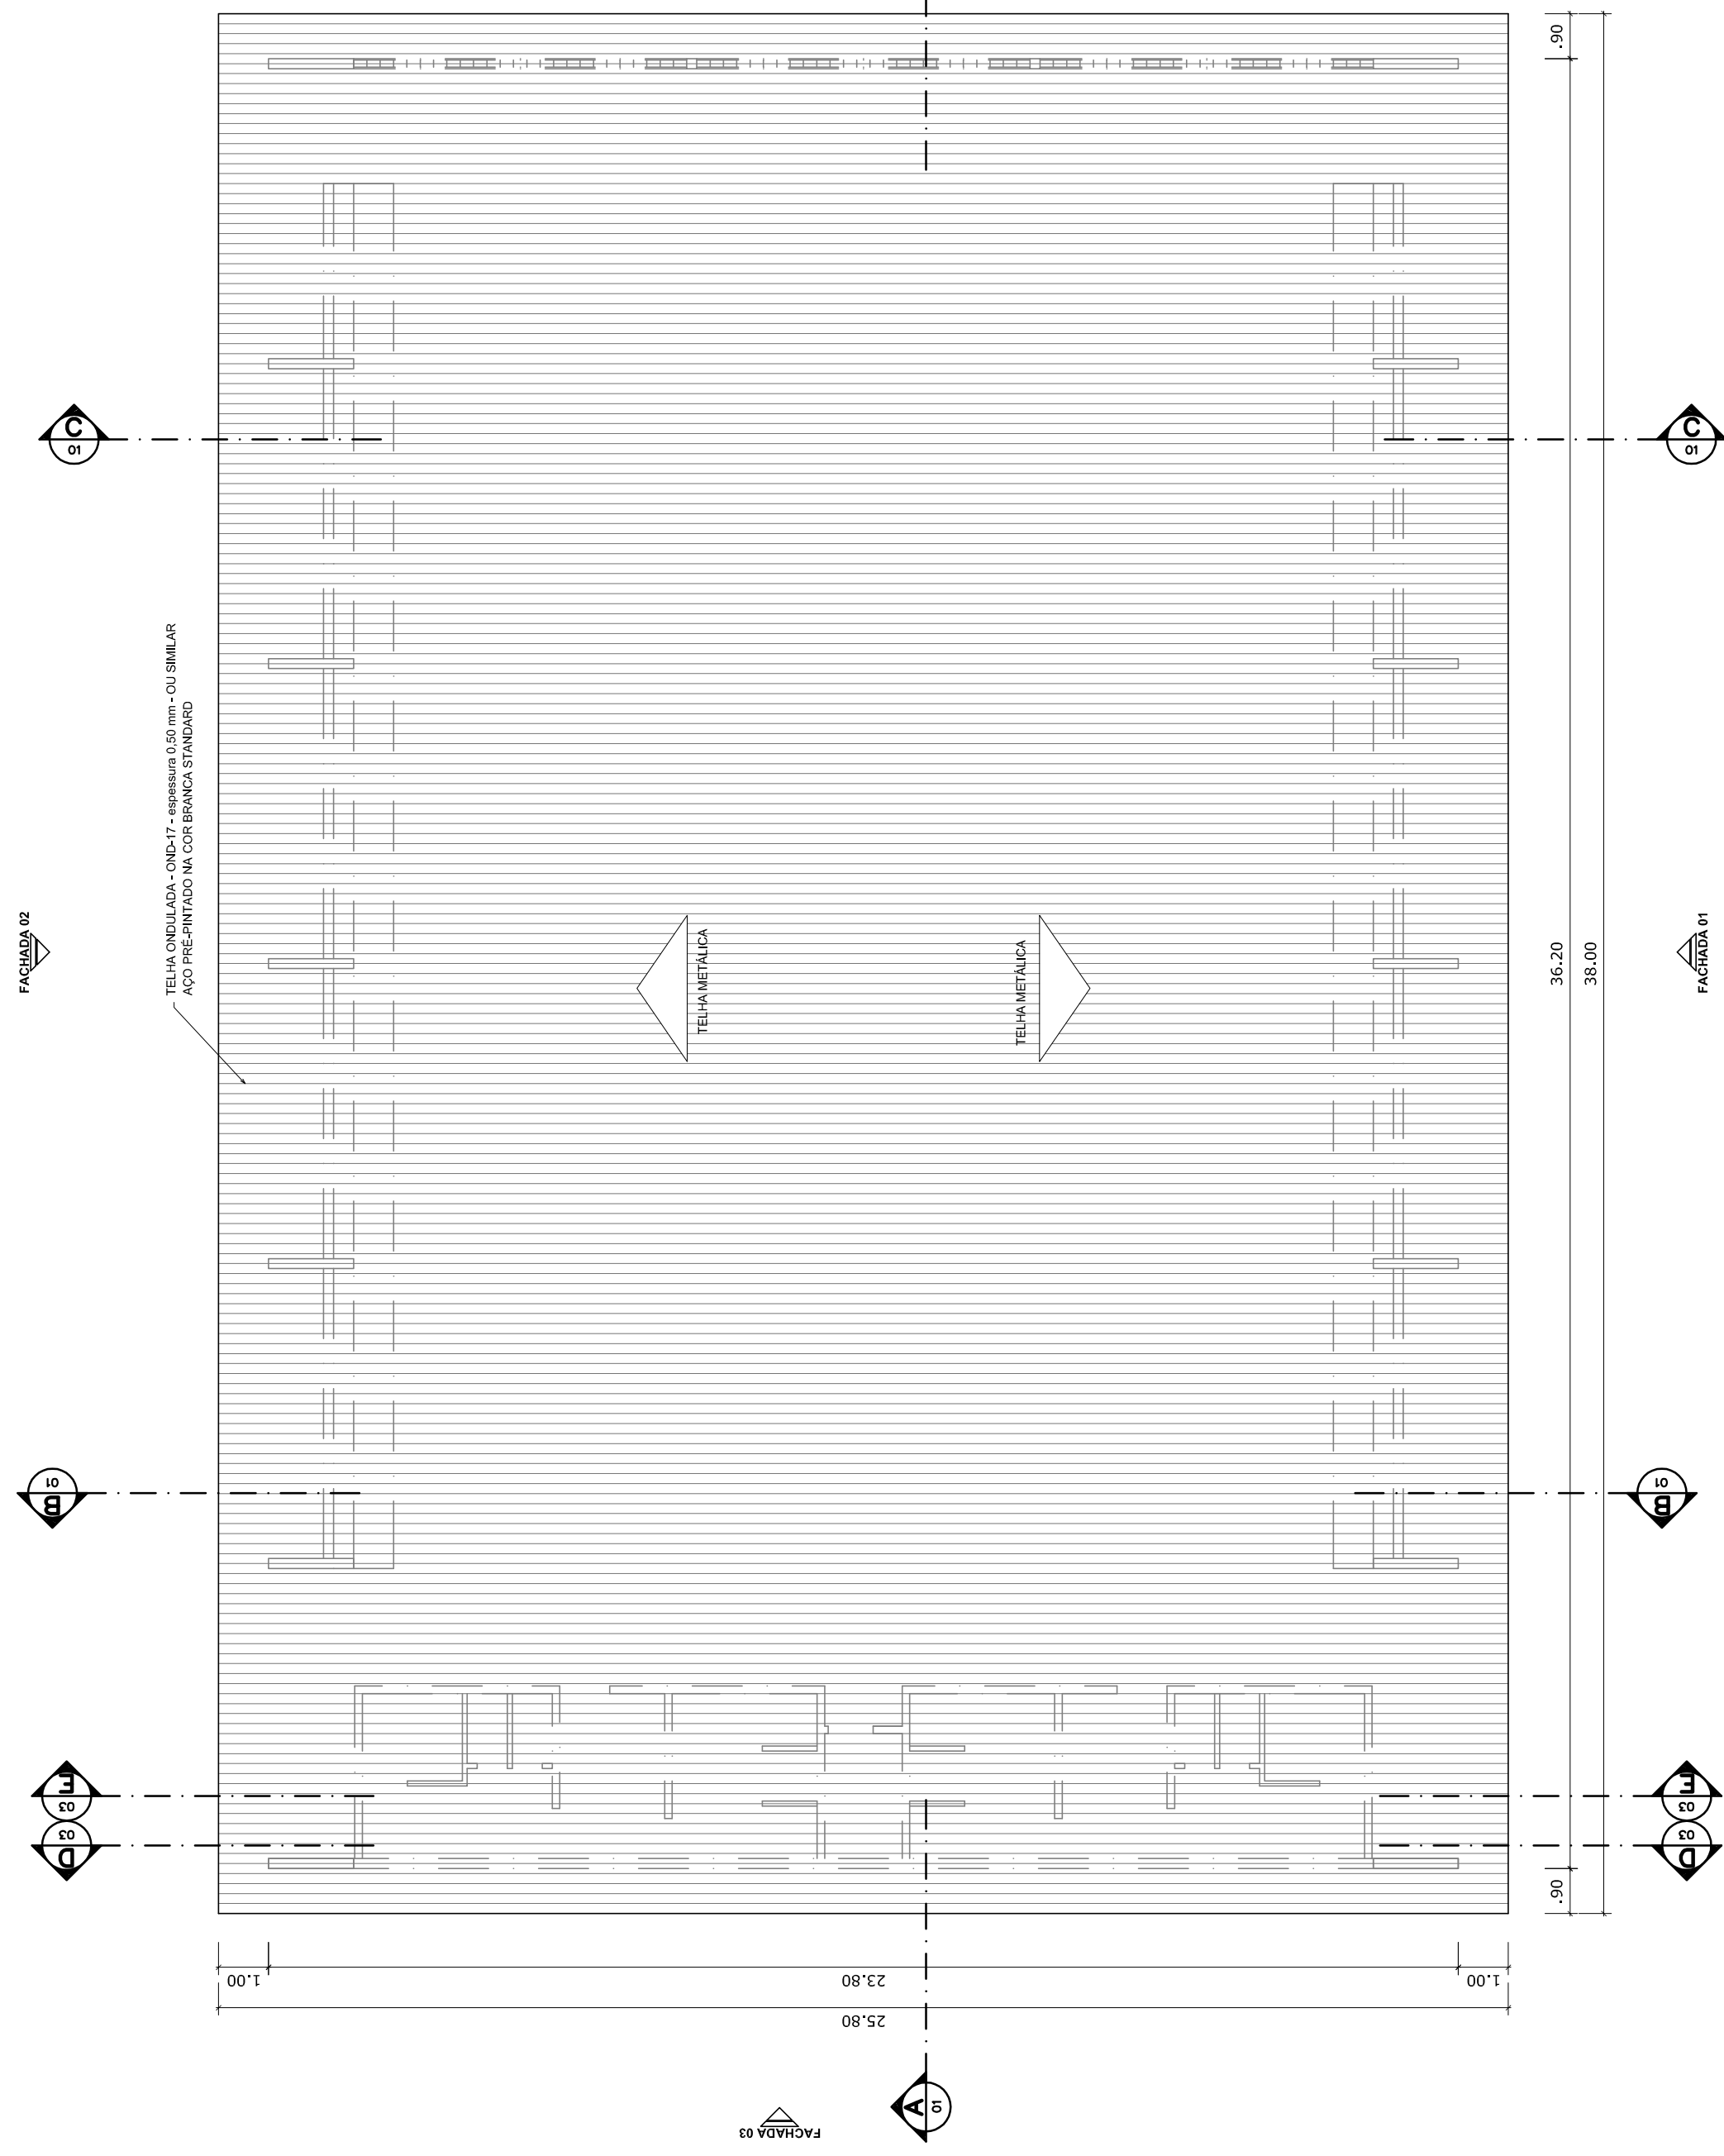


G O V E R N O F E D E R A L BRASIL Ministério da Educação Fundo Nacional de Desenvolvimento da Educação PAIS RICO E PAIS SEM POBREZA					
PROJETO PADRÃO - FNDE					
MUNICÍPIO – UF:					
PROPRIETÁRIO:					
ENDEREÇO:					
	PROPRIETÁRIO				
	RESP. TÉCNICO				
	CREA				
D/LFO		RA			
OBSERVAÇÕES:					
QUADRA COBERTA COM VESTIÁRIO					
PROJETO ARQUITETÔNICO					
COORDENAÇÃO CGEST - Coordenação Geral de Infraestrutura Educacional	QUADRA COBERTA PLANTA DE COBERTURA E FACHADAS				ARQ
REVISÃO P.00 R.00 R.00	ESCALA MILIMETROS	DATA EMISSÃO DEZEMBRO/2014			PRANCHAS 02/05
FORMATO A1 (841 X 594)					

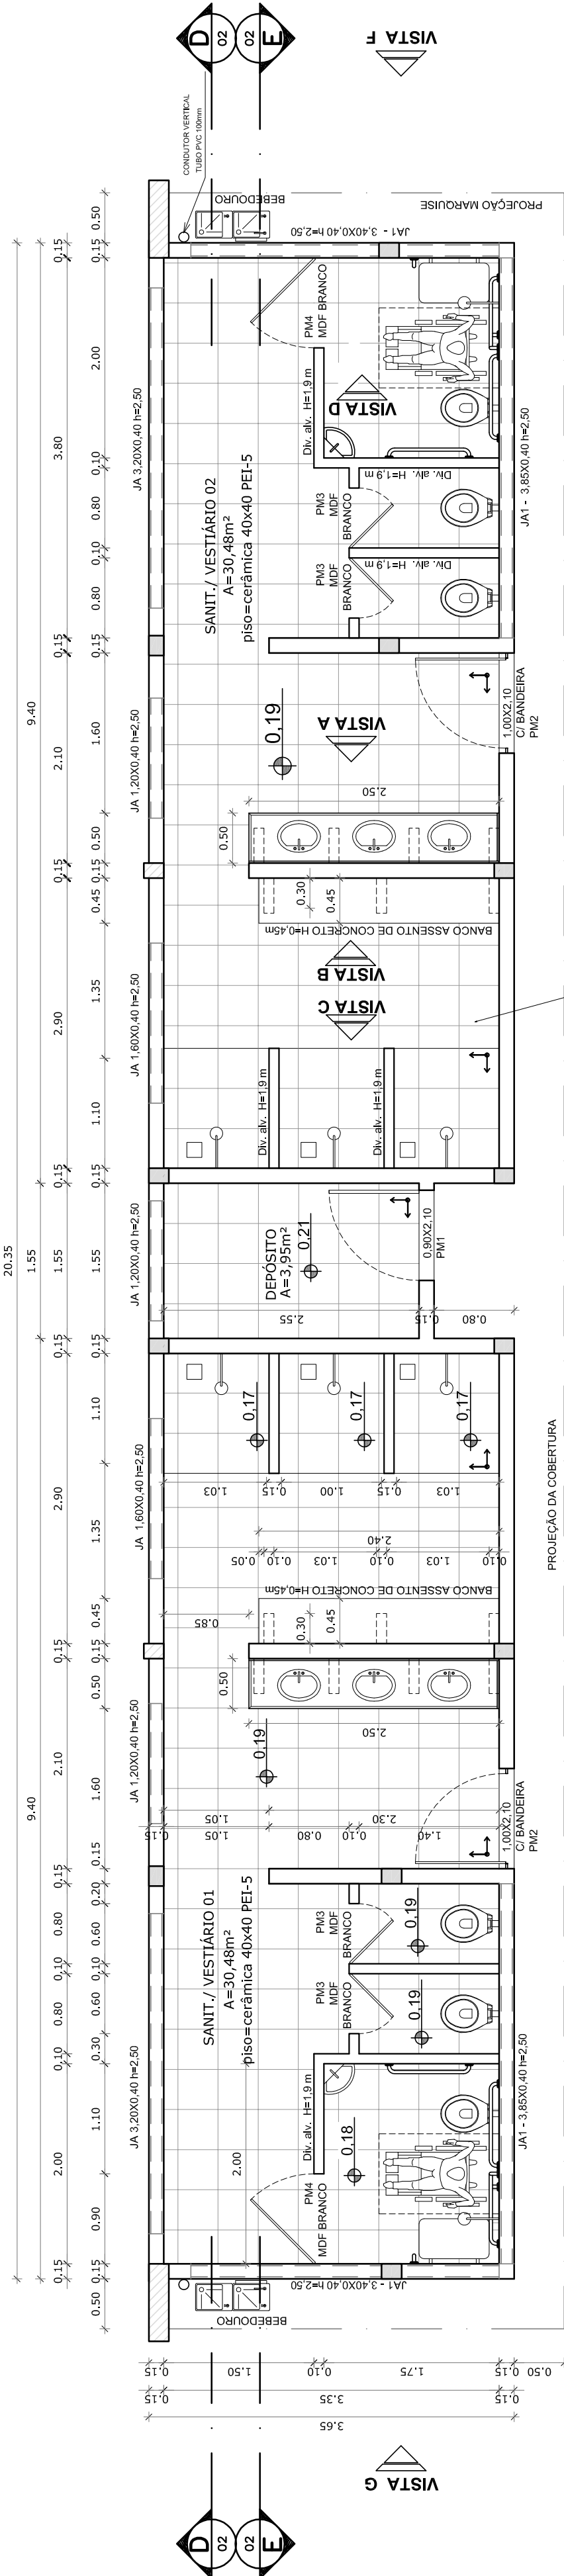


VESTIÁRIO - PLANTA BAIXA

ESCALA 1:50

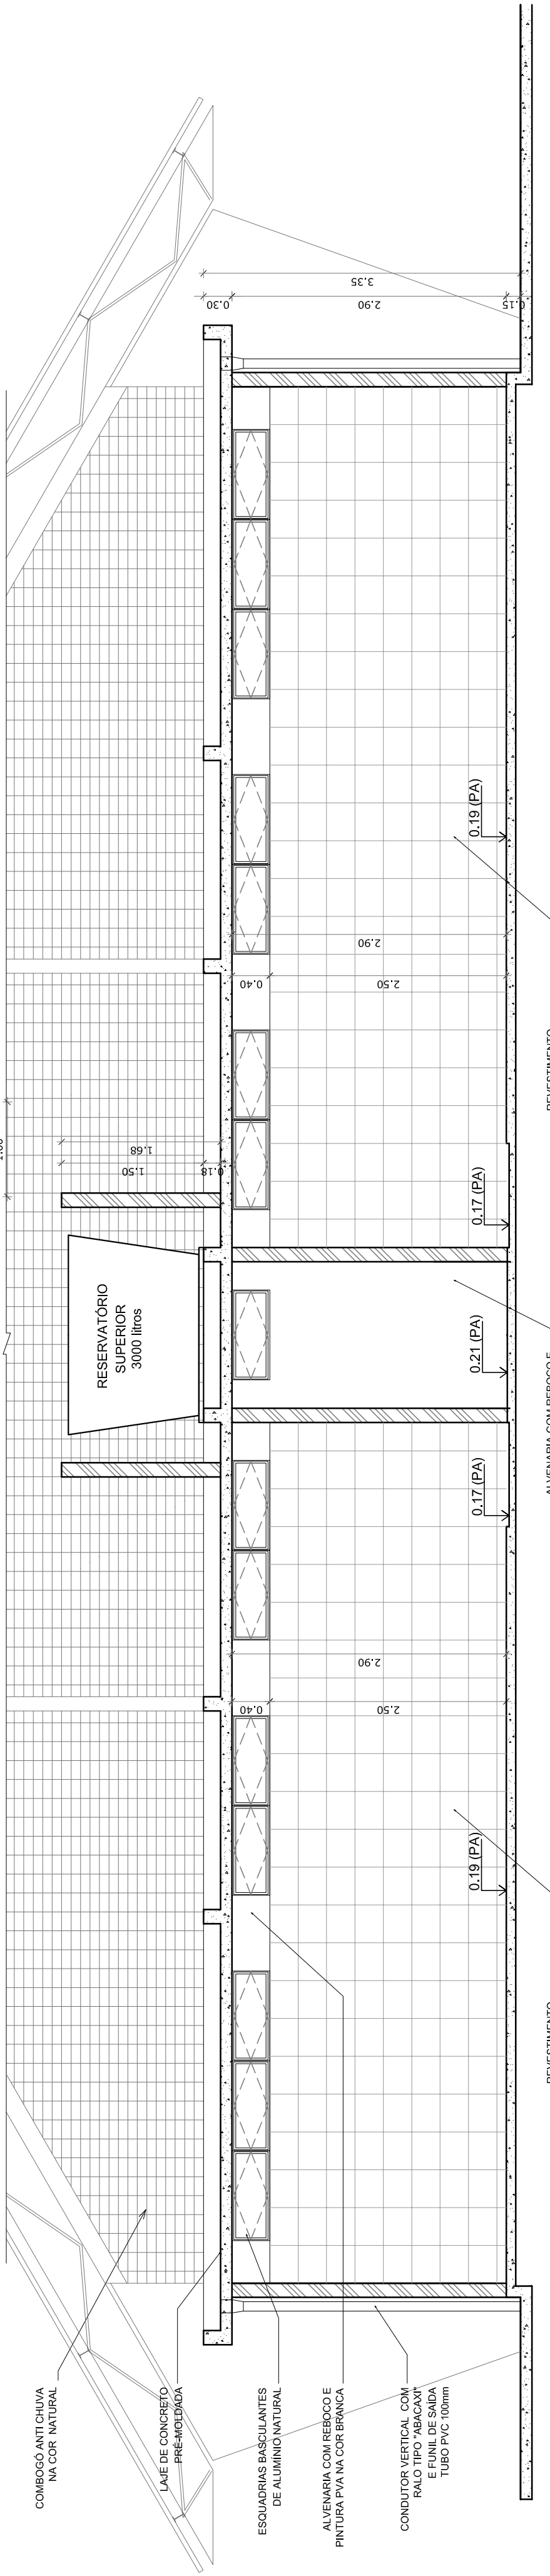


VESTIÁRIO - CORTE DD

ESCALA 1:50

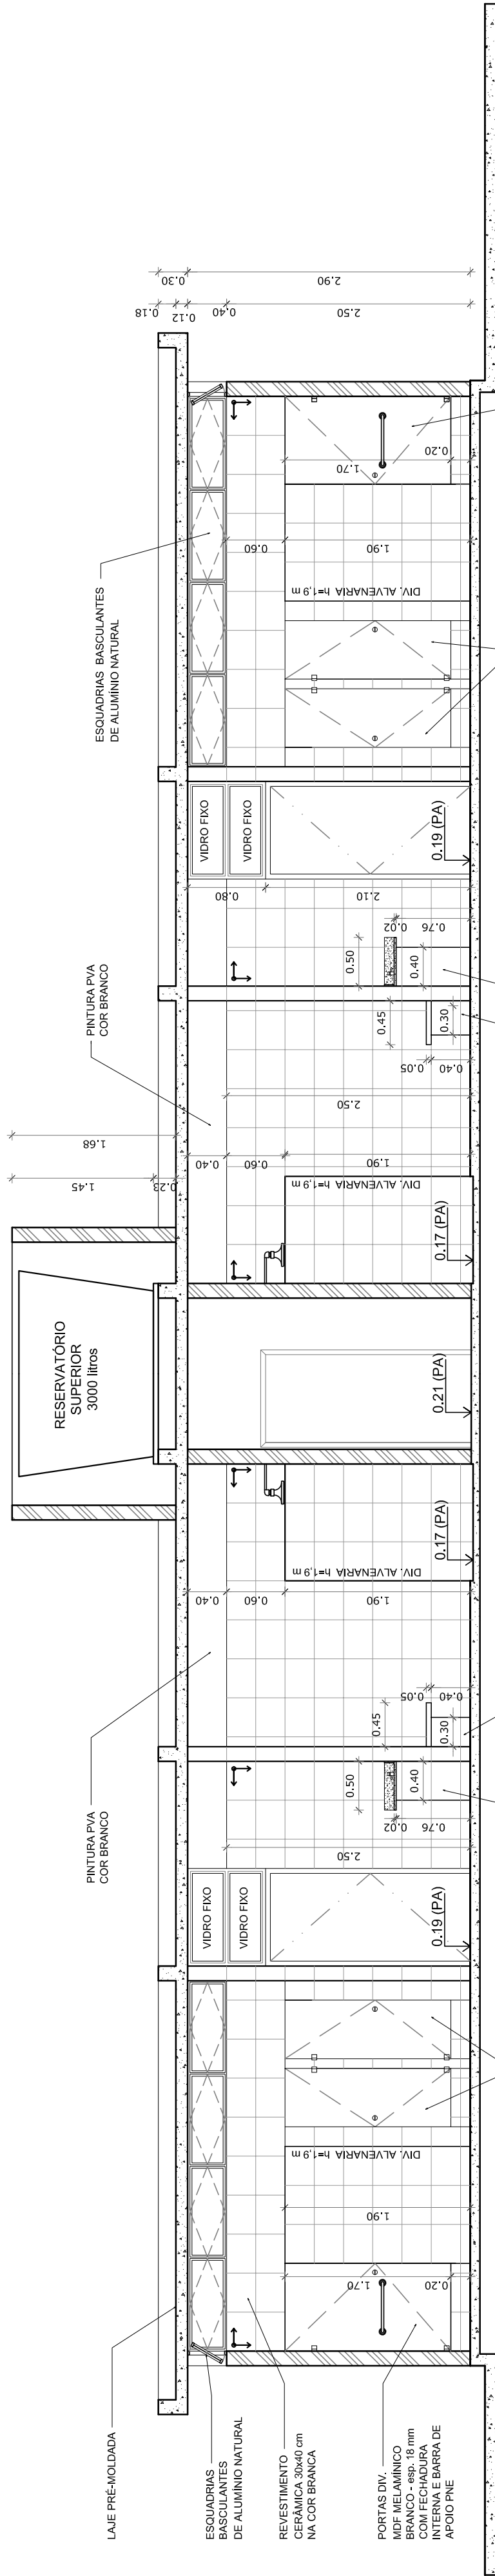

VESTIÁRIO - CORTE EE

ESCALA 1:50

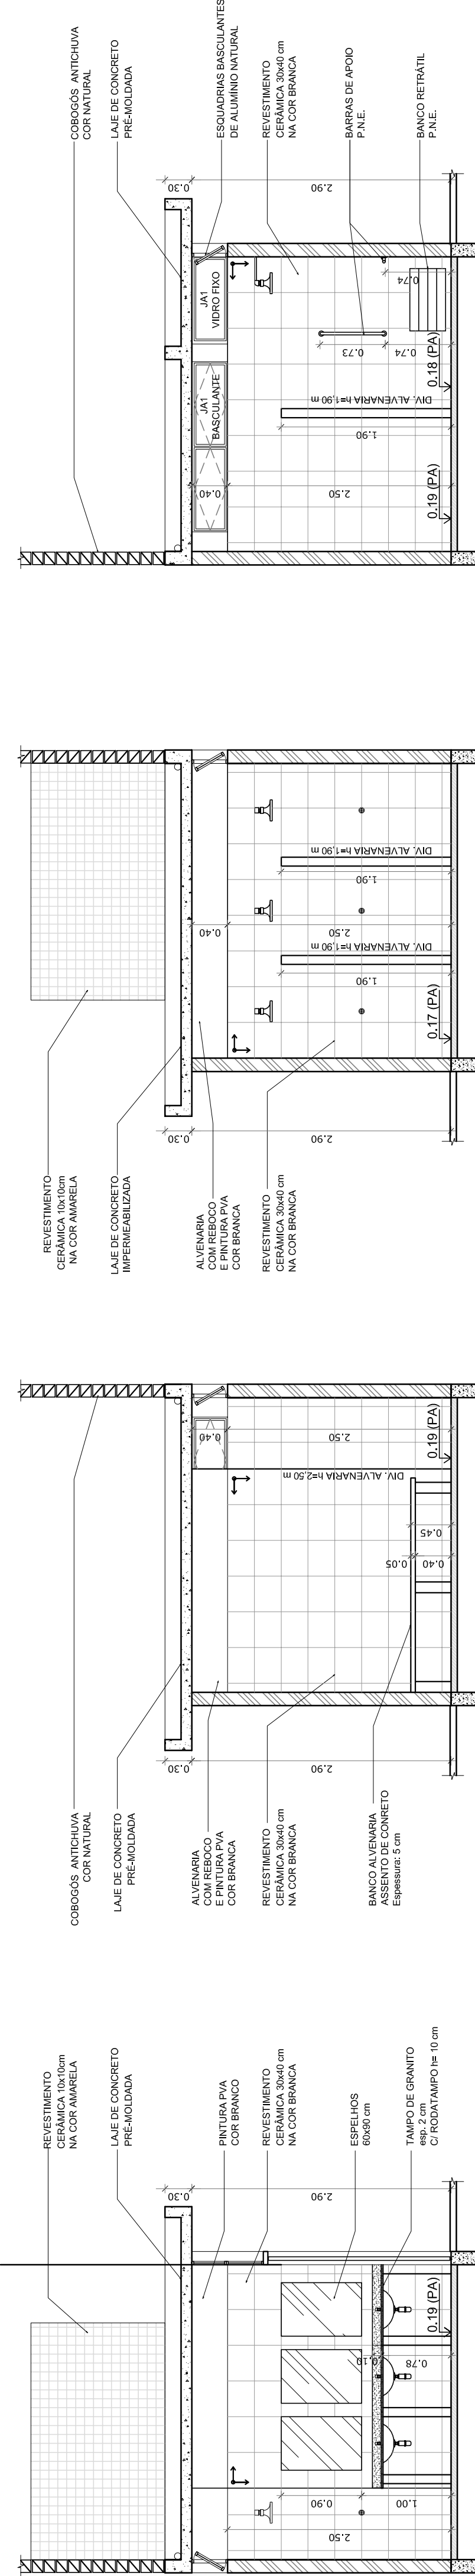

VESTIÁRIO: VISTA A

ESCALA 1:50

VESTIÁRIO: VISTA B

ESCALA 1:50

VESTIÁRIO: VISTA C

ESCALA 1:50

VESTIÁRIO: VISTA D

ESCALA 1:50

PROJETO PADRÃO - FNDE

MUNICÍPIO — UF:	
PROPRIETÁRIO:	
ENDEREÇO:	
PROPRIETÁRIO	CREA
RESP. TÉCNICO	CREA
DLFO	CREA
CORREÇÃO	RA
OBSERVAÇÕES:	
QUADRA COBERTA COM VESTIÁRIO	
PROJETO ARQUITETÔNICO	
CORREÇÃO	VESTIÁRIO
CGEST - Coordenação Geral de Infraestrutura Educacional	PLANTA BAIXA, VISTAS E CORTES
ARQ	
REVISÃO	ESCALA
R.00	1:50
R.00	DATA EMISSÃO
R.00	DEZEMBRO/2014
FORMATO	PRANCHETA
A1 (841 X 594)	
03/05	

