



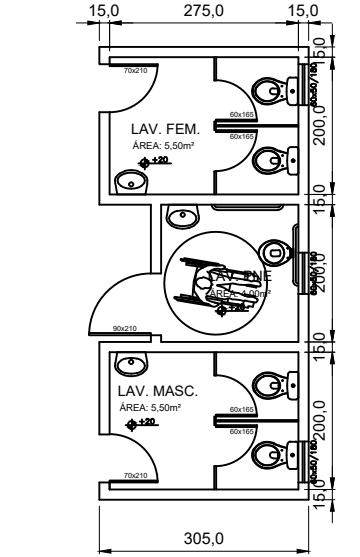


PLANTA BAIXA
BANHEIROS
ESCALA 1/75

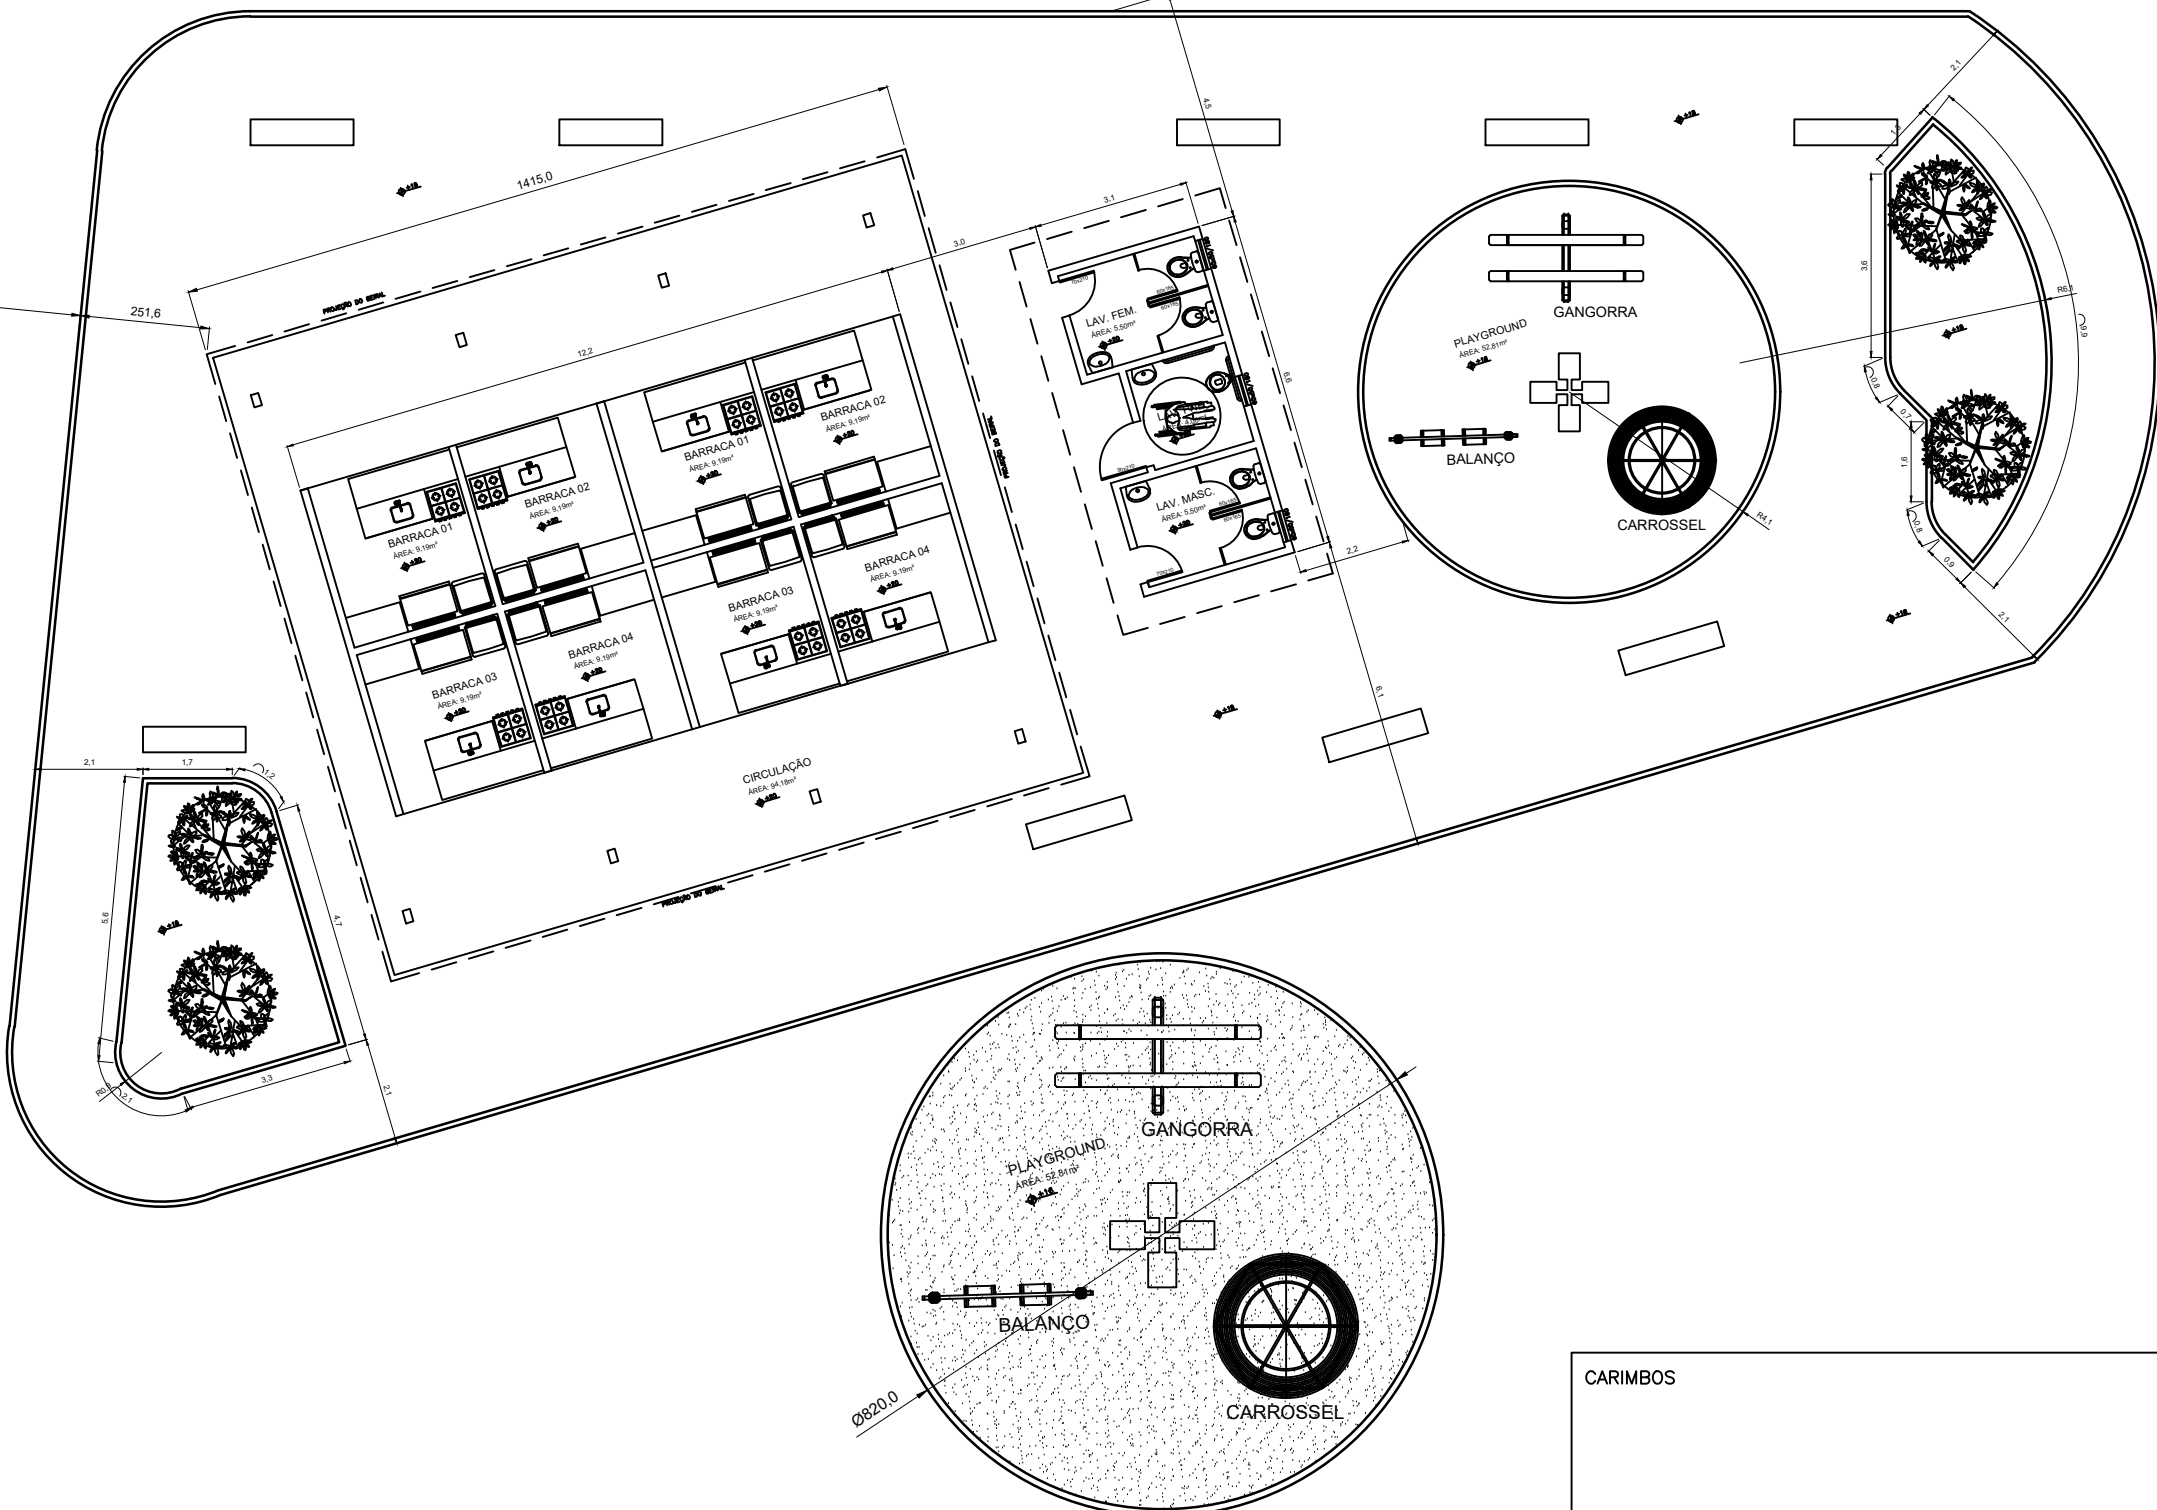


PLANTA BAIXA – PLAYGROUND


ESCALA 1/75

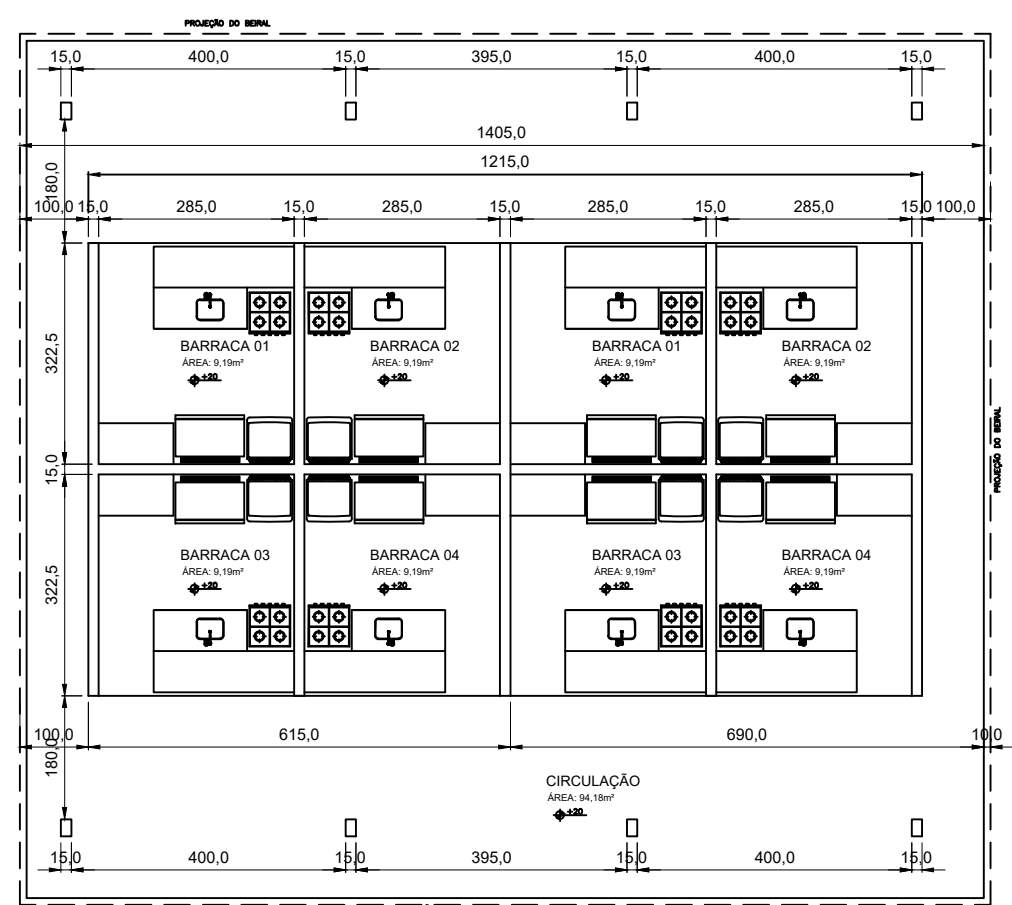

PLANTA BAIXA – QUIOSQUES
ESCALA 1/75

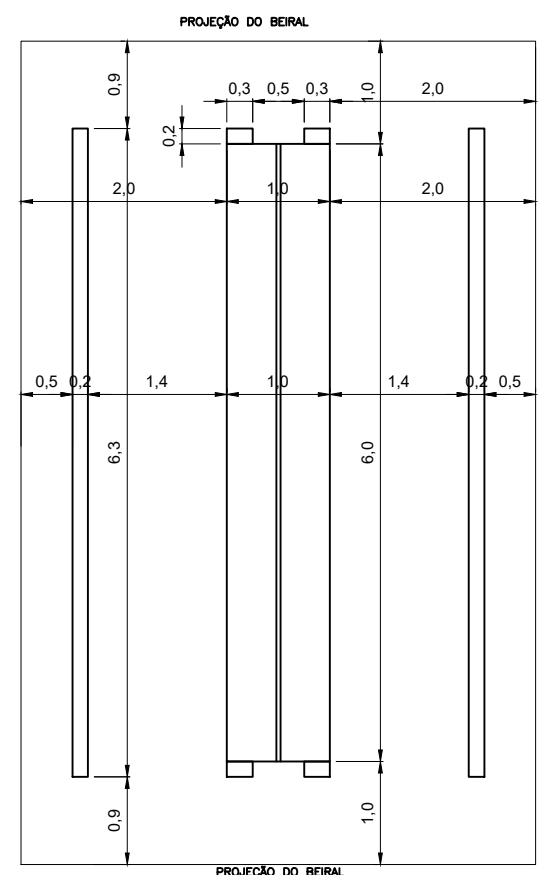

PLANTA BAIXA
BANCO DE ESPERA
ESCALA 1/50

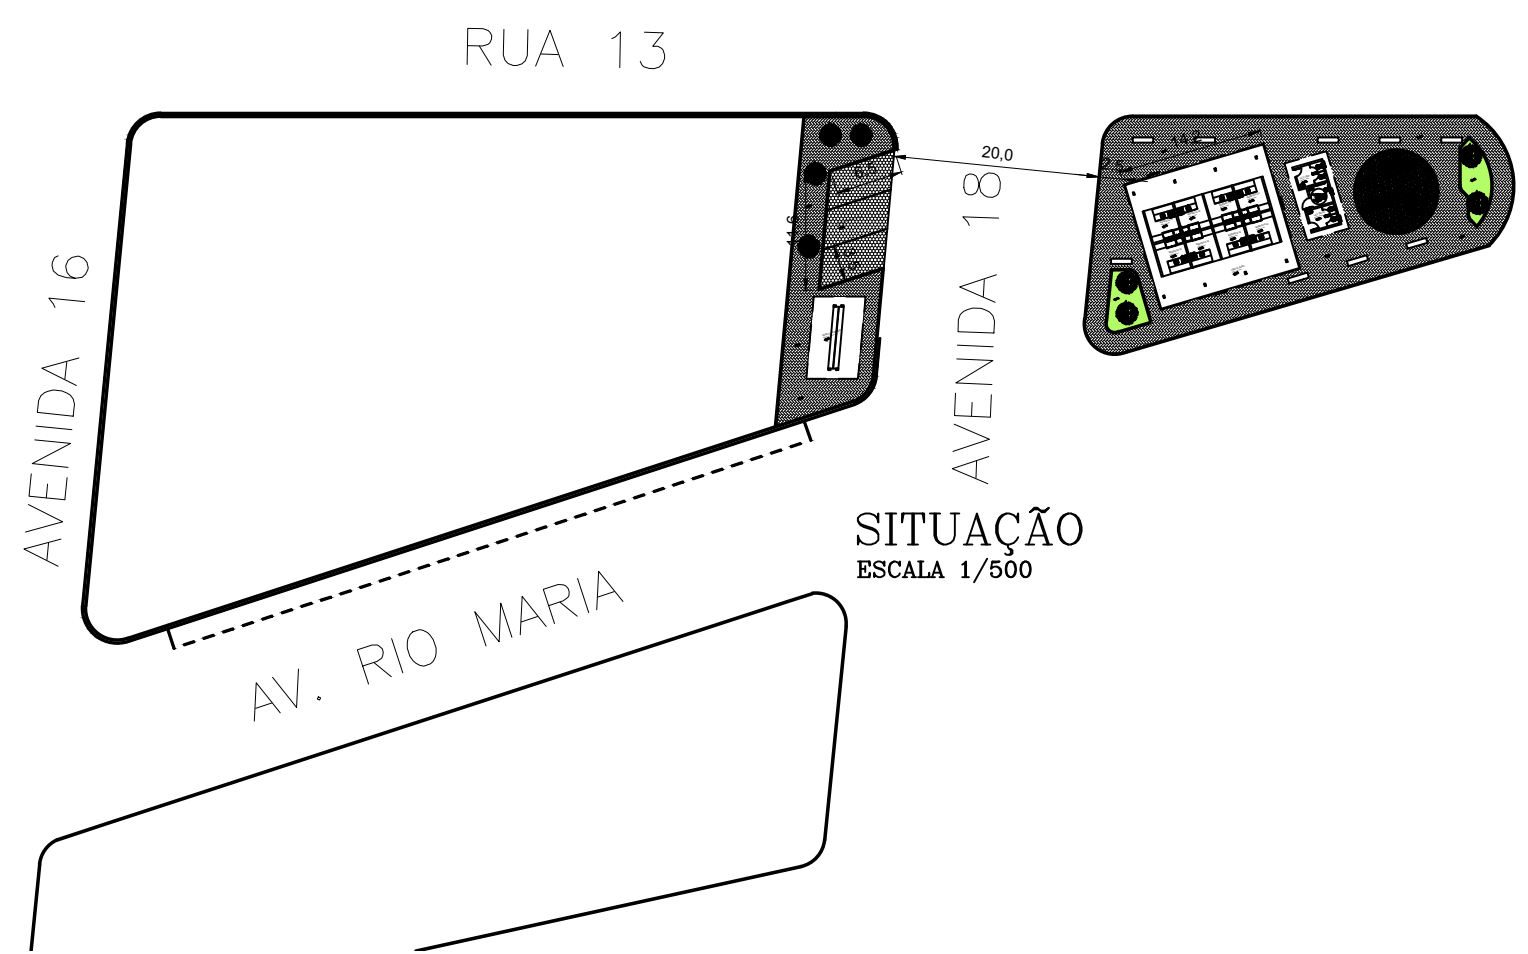

SITUAÇÃO
ESCALA 1/500

CARIMBOS

PROJETO DE EDIFICAÇÃO			
	ASS.		
	AUTOR DO PROJETO ENGº MONIQUE PAULA T. FAGUNDES CREA 1015027563 D – GO		
	ASS.		
	RESPONSÁVEL TÉCNICO ENGº MONIQUE PAULA T. FAGUNDES CREA 1015027563 D – GO		
	ENDEREÇO DA OBRA AVENIDA 18, CENTRO, RIO MARIA – PA		
OBRA COMERCIAL		IDENTIFICAÇÃO DO ARQUIVO C:\Documents\Projetos\R\RIO MARIA	
ASS.	DESENHO LÚCIO NEIVA		NÚMERO DE FOLHAS 01/01
PROPRIETÁRIO PREFEITURA MUNICIPAL DE RIO MARIA	ESCALA INDICADA	REVISÃO 01	DATA MAIO/2017
ÁREA EXISTENTE = XXXm² AMPLIAÇÃO = XXX TOTAL TERRENO ÚTIL	CONTENHO PLANTA BAIXA; CORTES AA, BB E CC; COBERTURA E LOCAÇÃO; FACHADA; SITUAÇÃO.		