

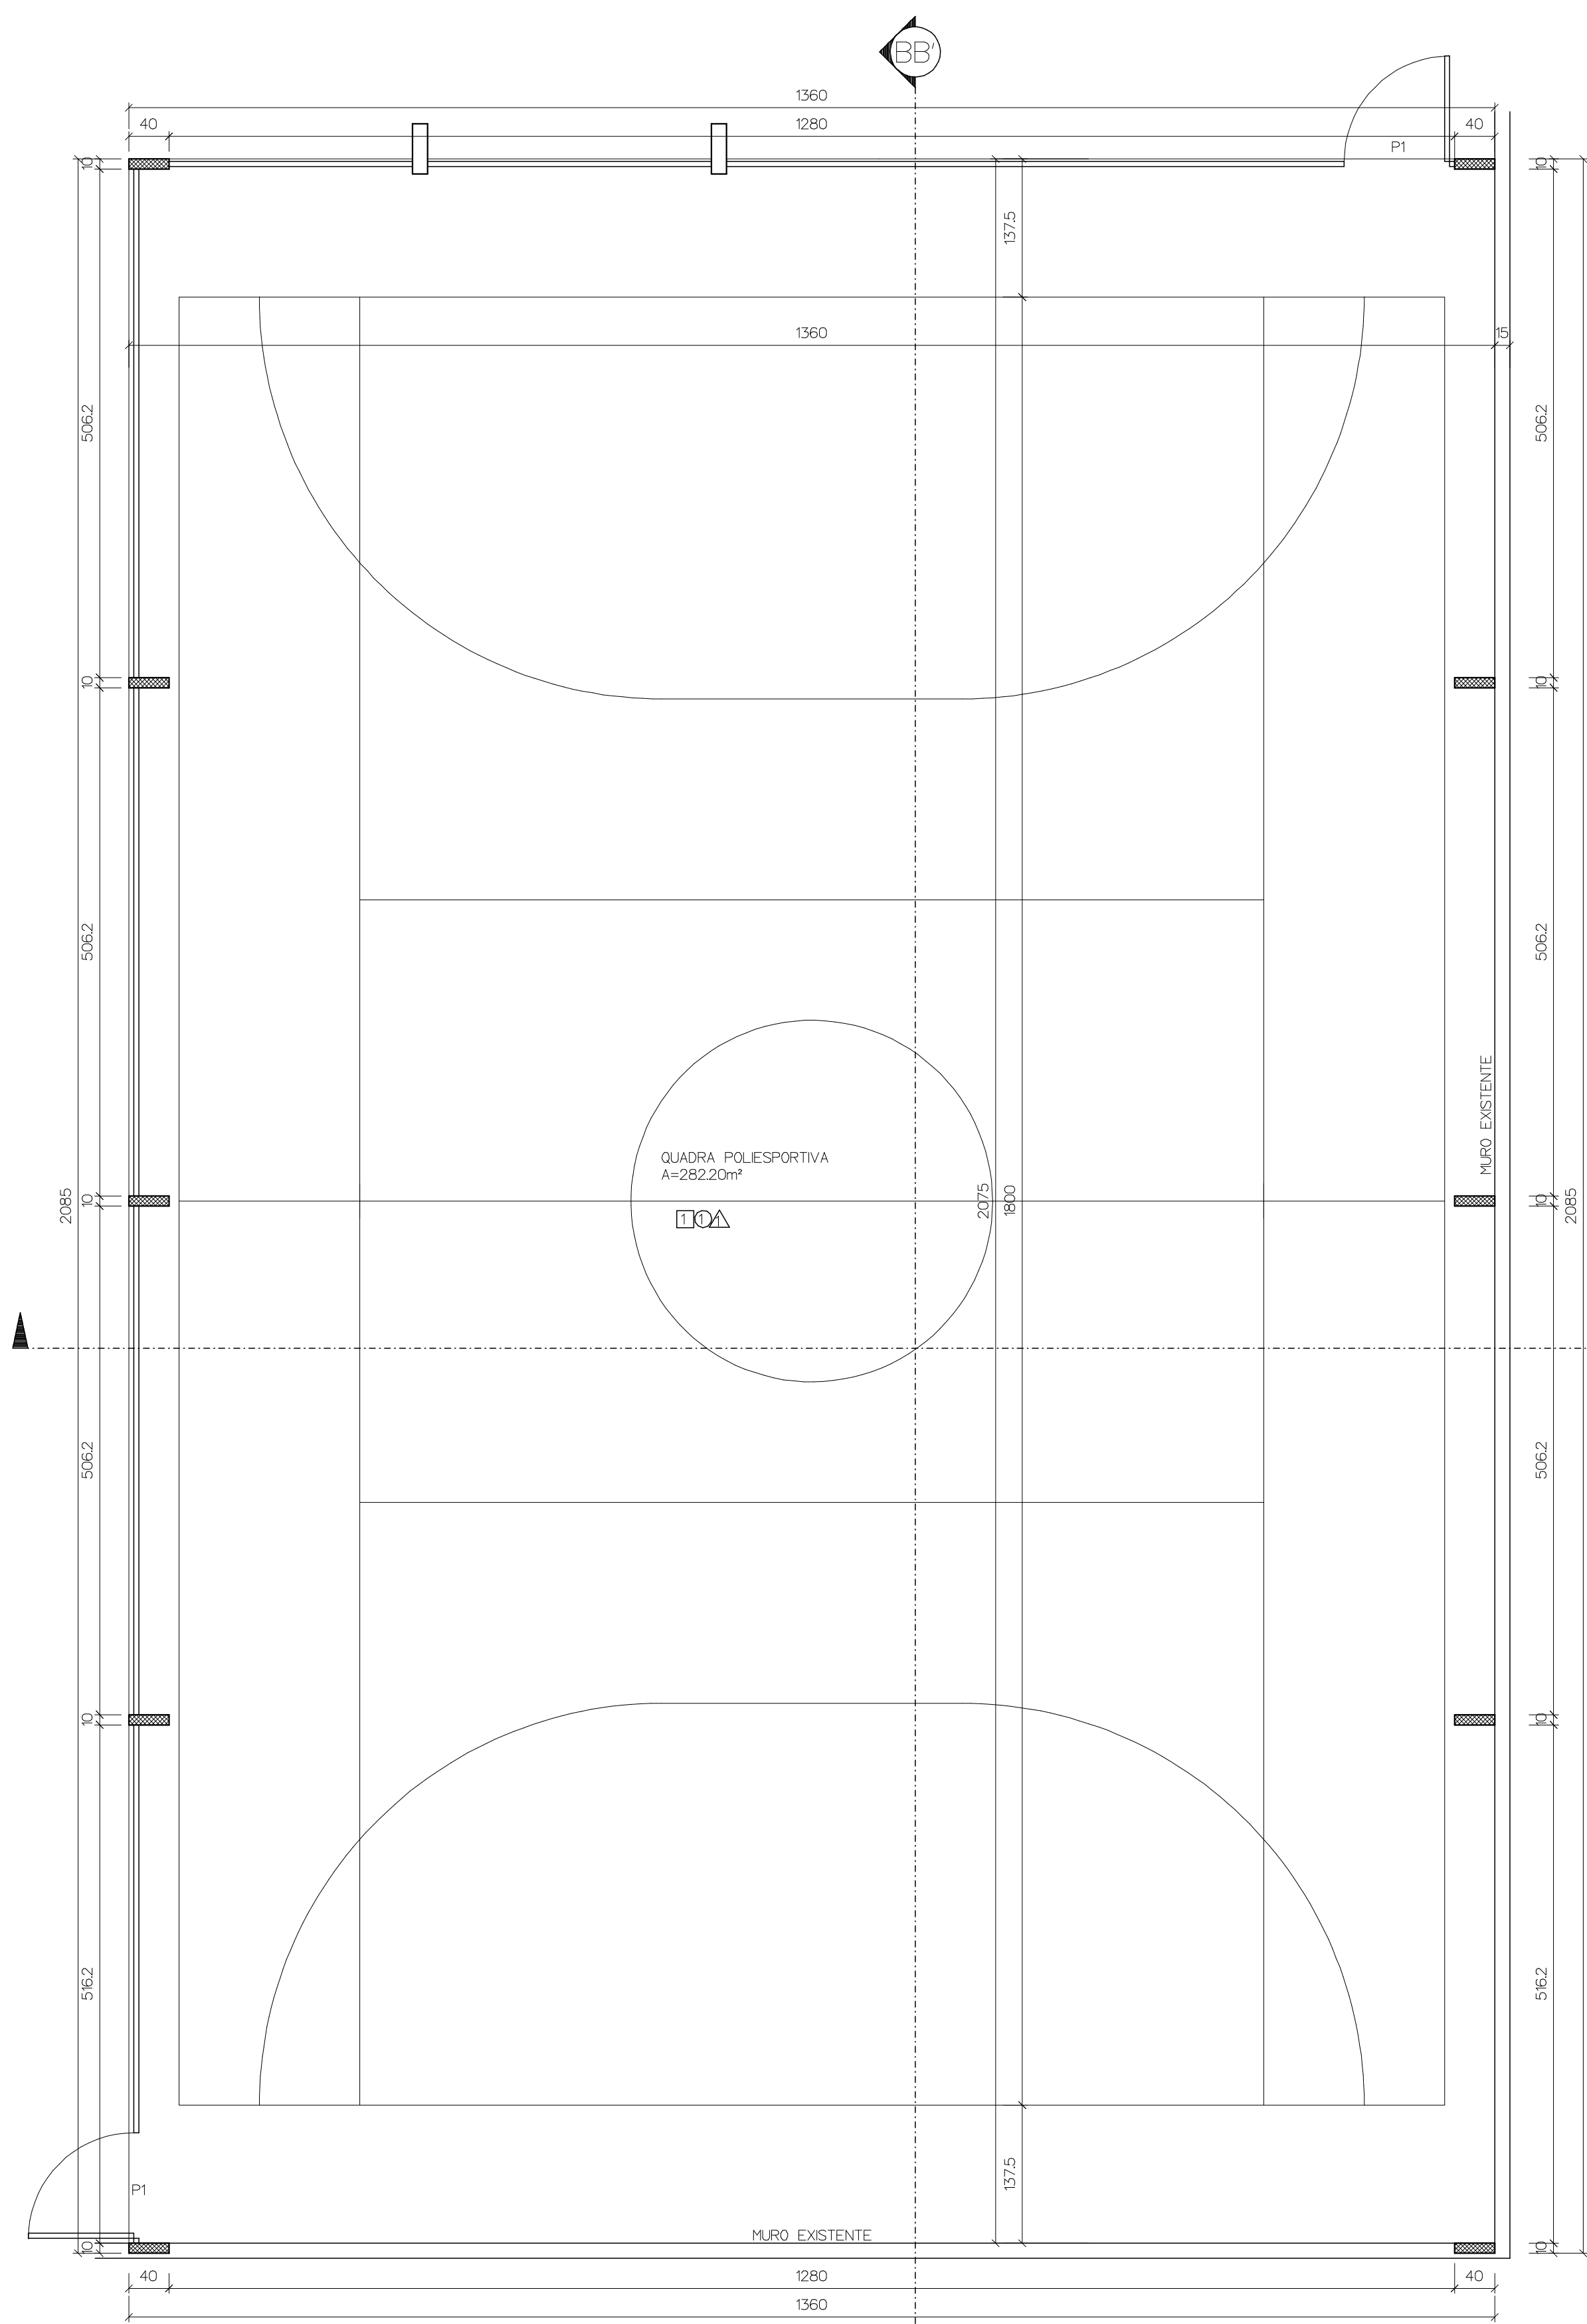


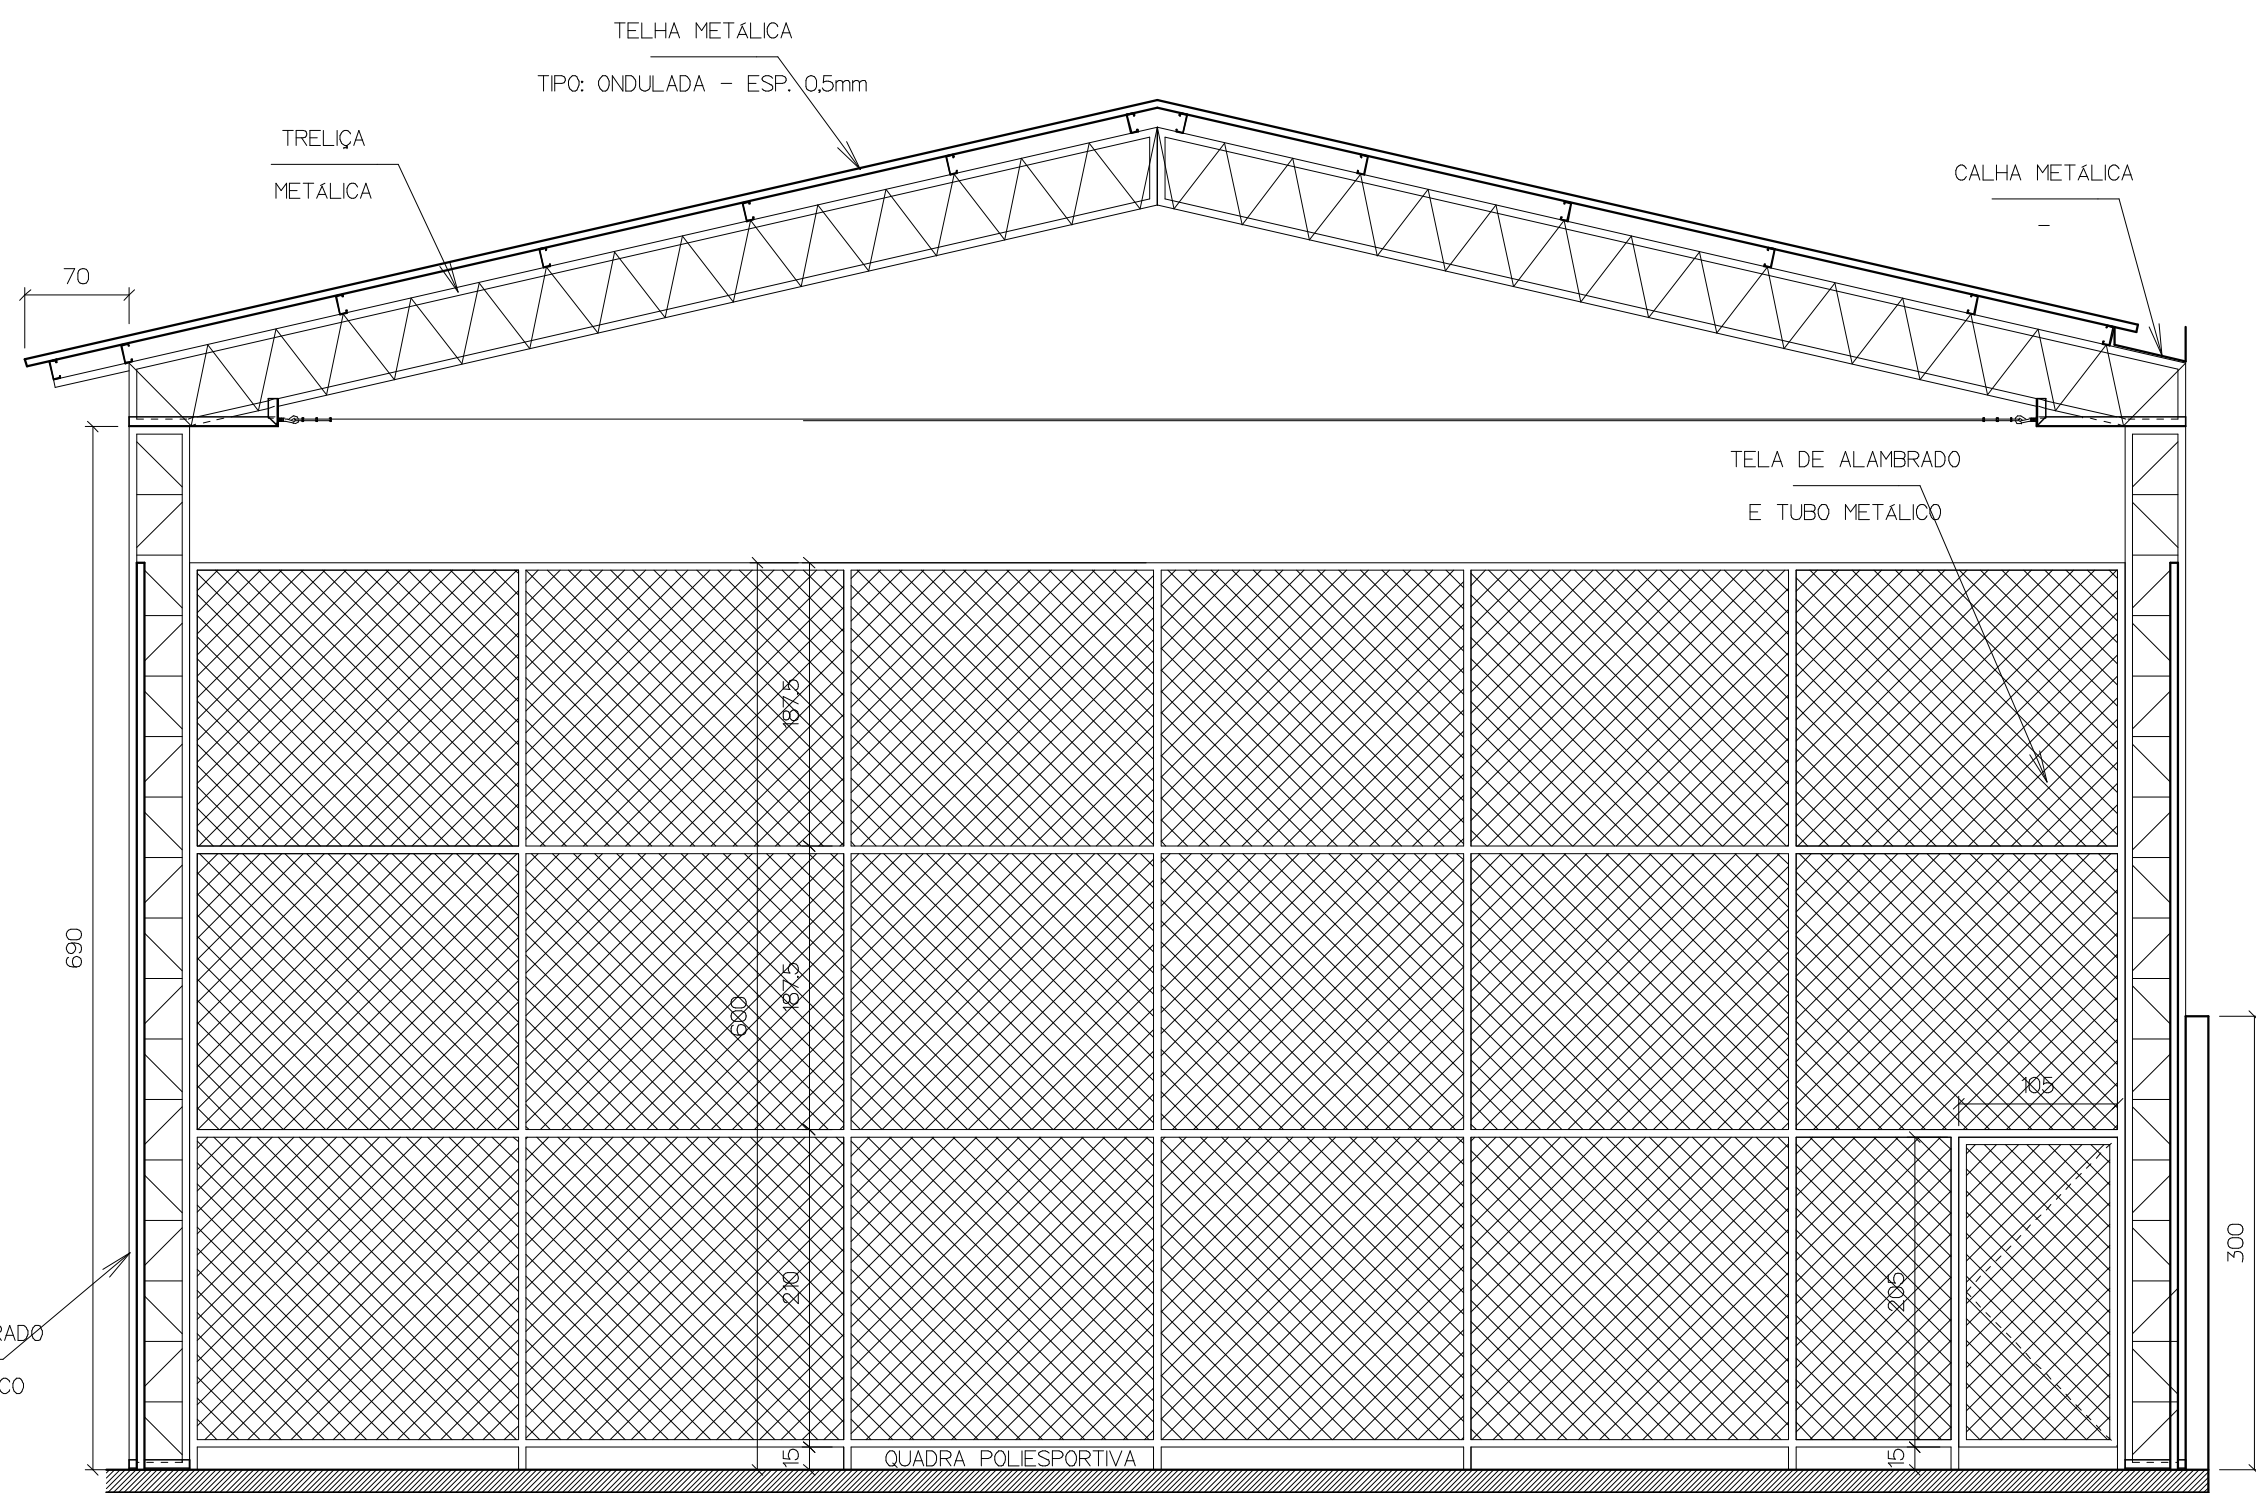

PLANTA BAIXA E LOCAÇÃO
ESCALA - 1:50

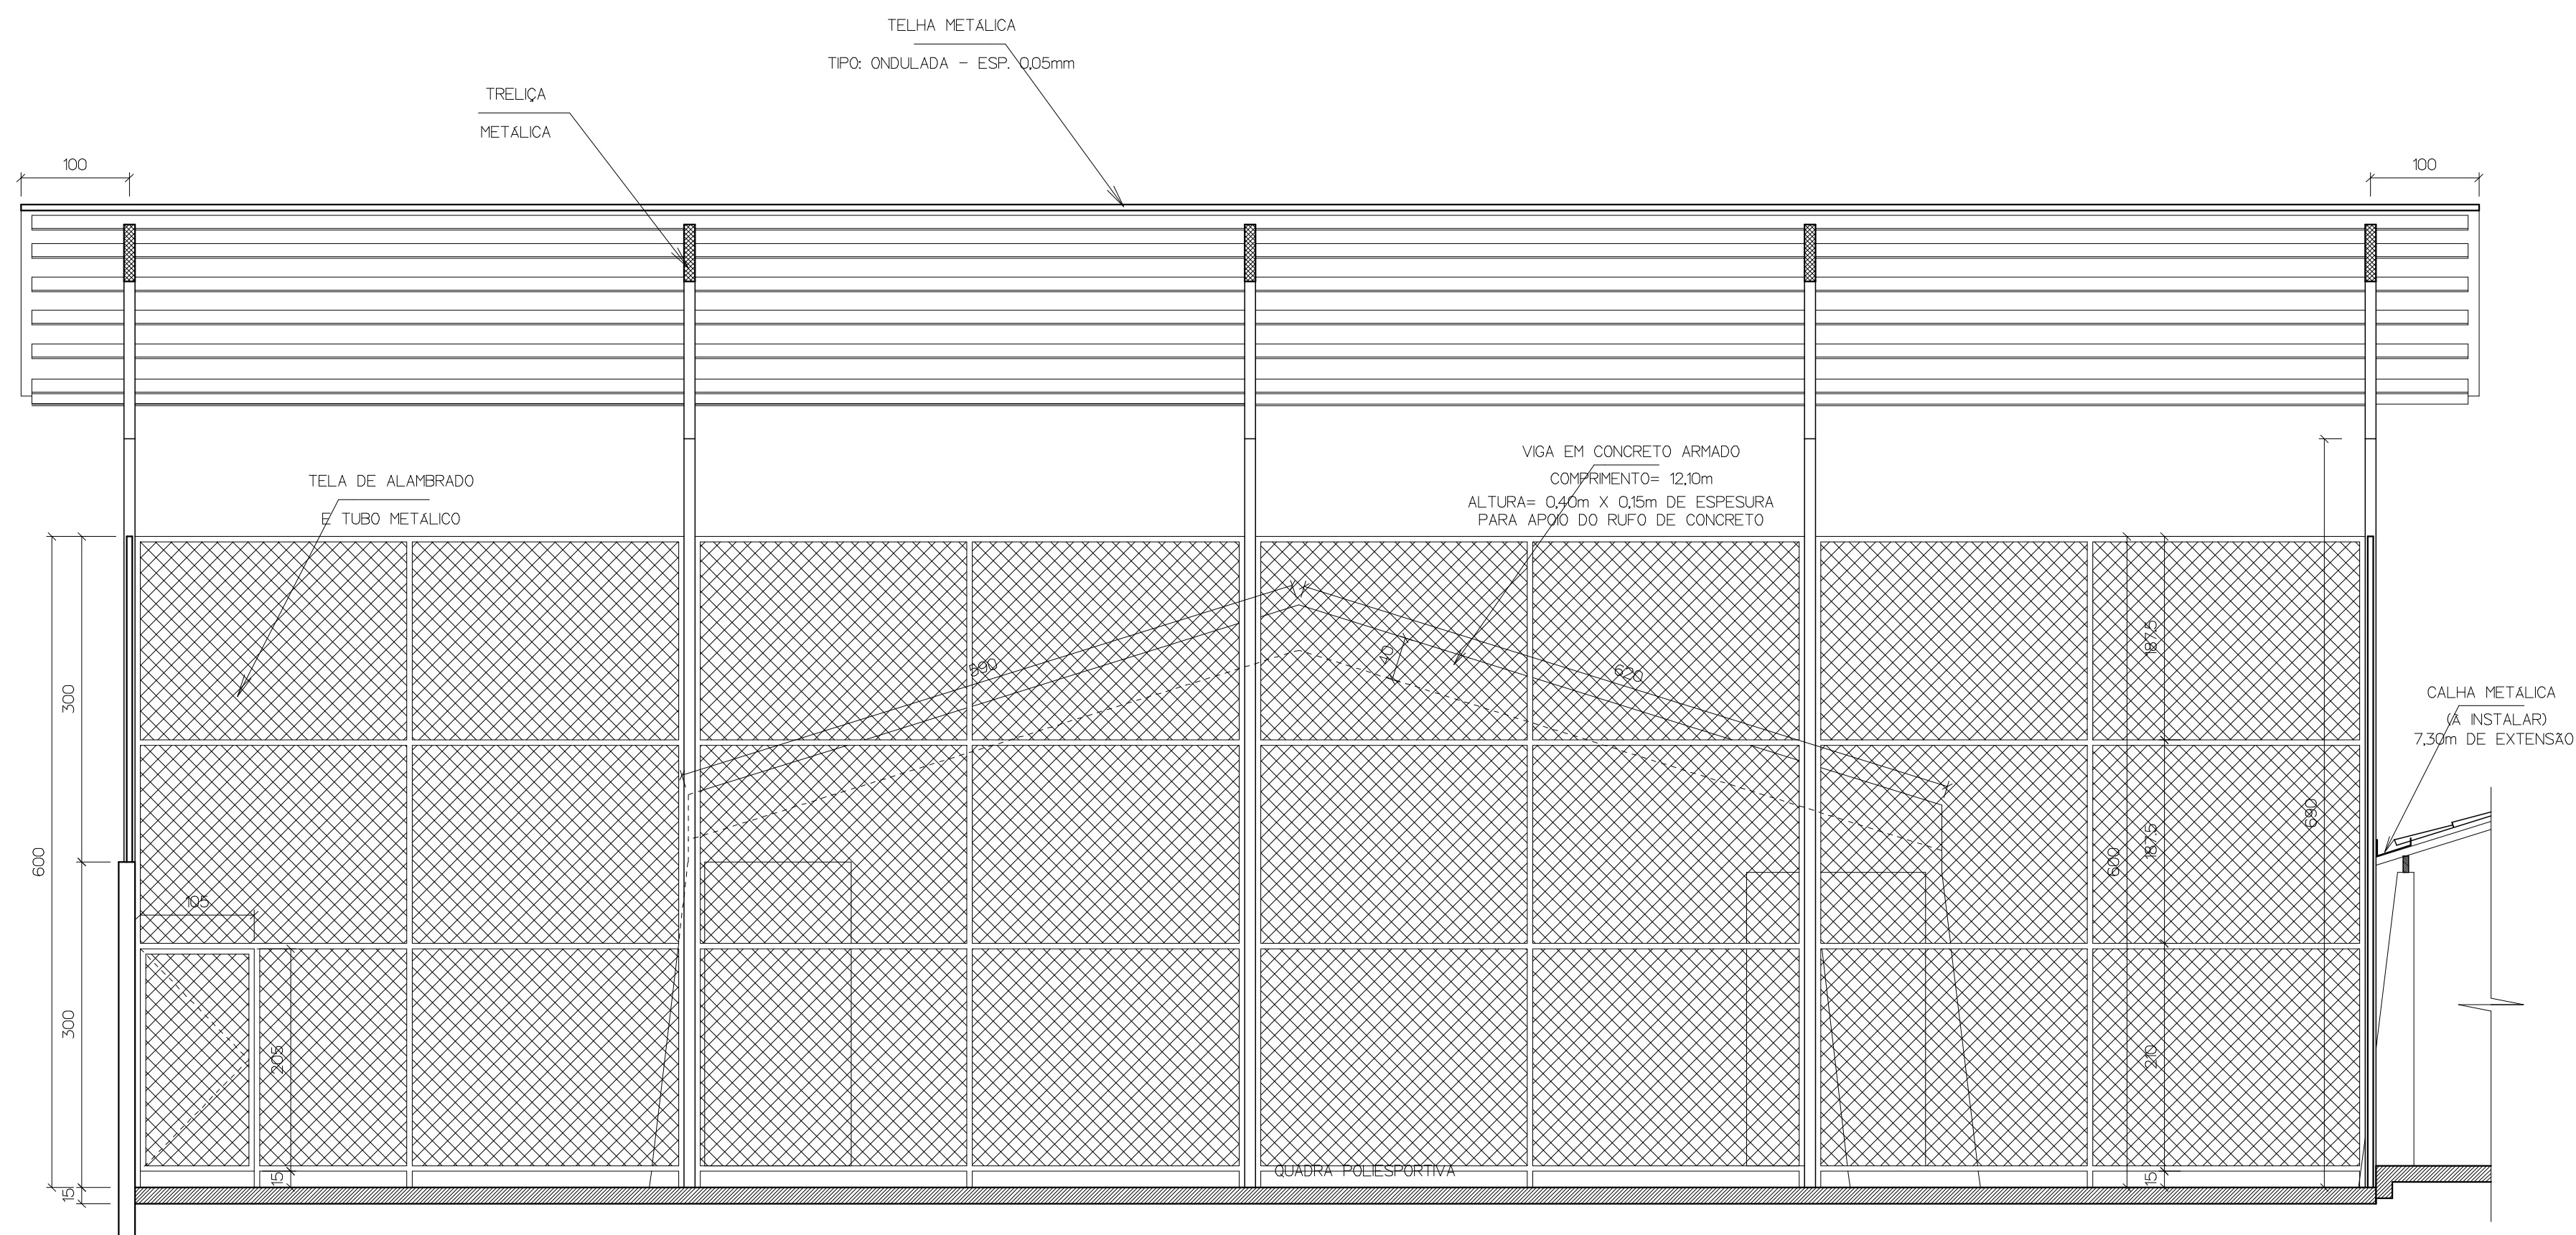

ESPECIFICAÇÃO DOS ACABAMENTOS

Nº	PISO
1	PISO GRANITINA POLIDA
Nº	REVESTIMENTO DAS PAREDES
1	REBOCADO, EMASSADO E PINTADO COM ACRILICA
Nº	FORRO
1	SEM FORRO

QUADRO DE ABERTURAS

ABERTURA	LARGURA	ALTURA	PEITORIL	OBSERVAÇÕES
PORTAS				
P1	105	205	15	PORTÃO EM TUBO GALVANIZADO Ø2" E FECHAMENTO EM TELA DE ALAMBRADO

PREFEITURA MUNICIPAL DE MARABÁ ADM. SEBASTIÃO MIRANDA FILHO

QUADRA POLIESPORTIVA COBERTA - E.M.E.F. PEQUENO PRÍNCIPE

PROJETO DE ARQUITETURA
FOLHA 32, AVENIDA VP-08, BAIRRO DA NOVA MARABÁ - MARABÁ (PA)

APROVAÇÕES:

CONTEÚDO:
PLANTA BAIXA, CORTES AA' e BB'

ESCALA:	INDICADA	DATA:	JANEIRO/2018	ÁREAS - m²:	PRANCHAS:
OPERADOR CAD:	HONÓRIO	REVISÃO:	R1	ESTRUTURA= 283,56 COBERTURA= 323,44	1/2