
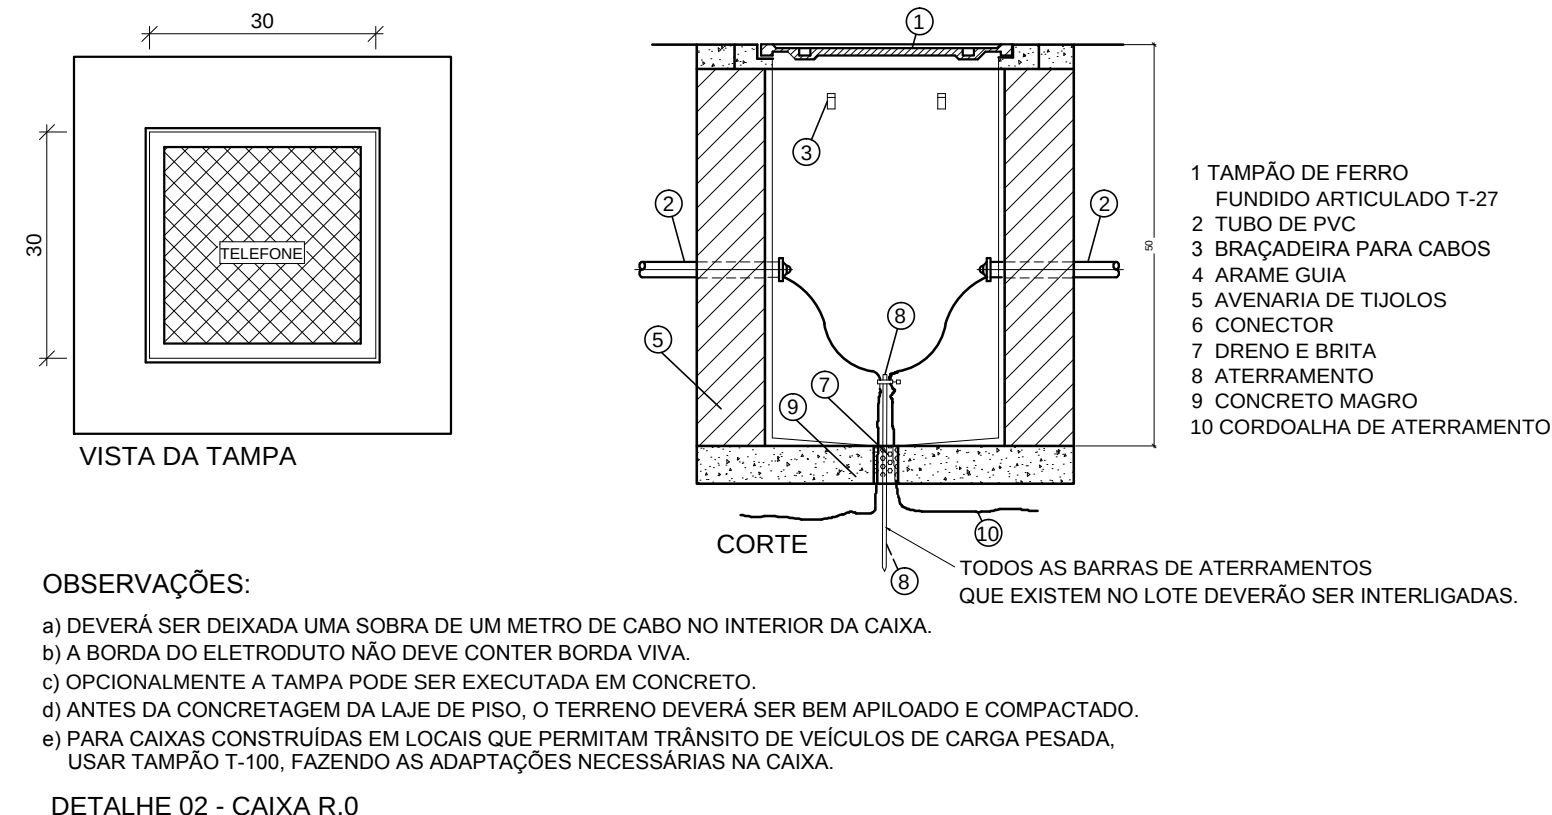


1

DETALHE 2- CAIXA R1

SEM ESCALA

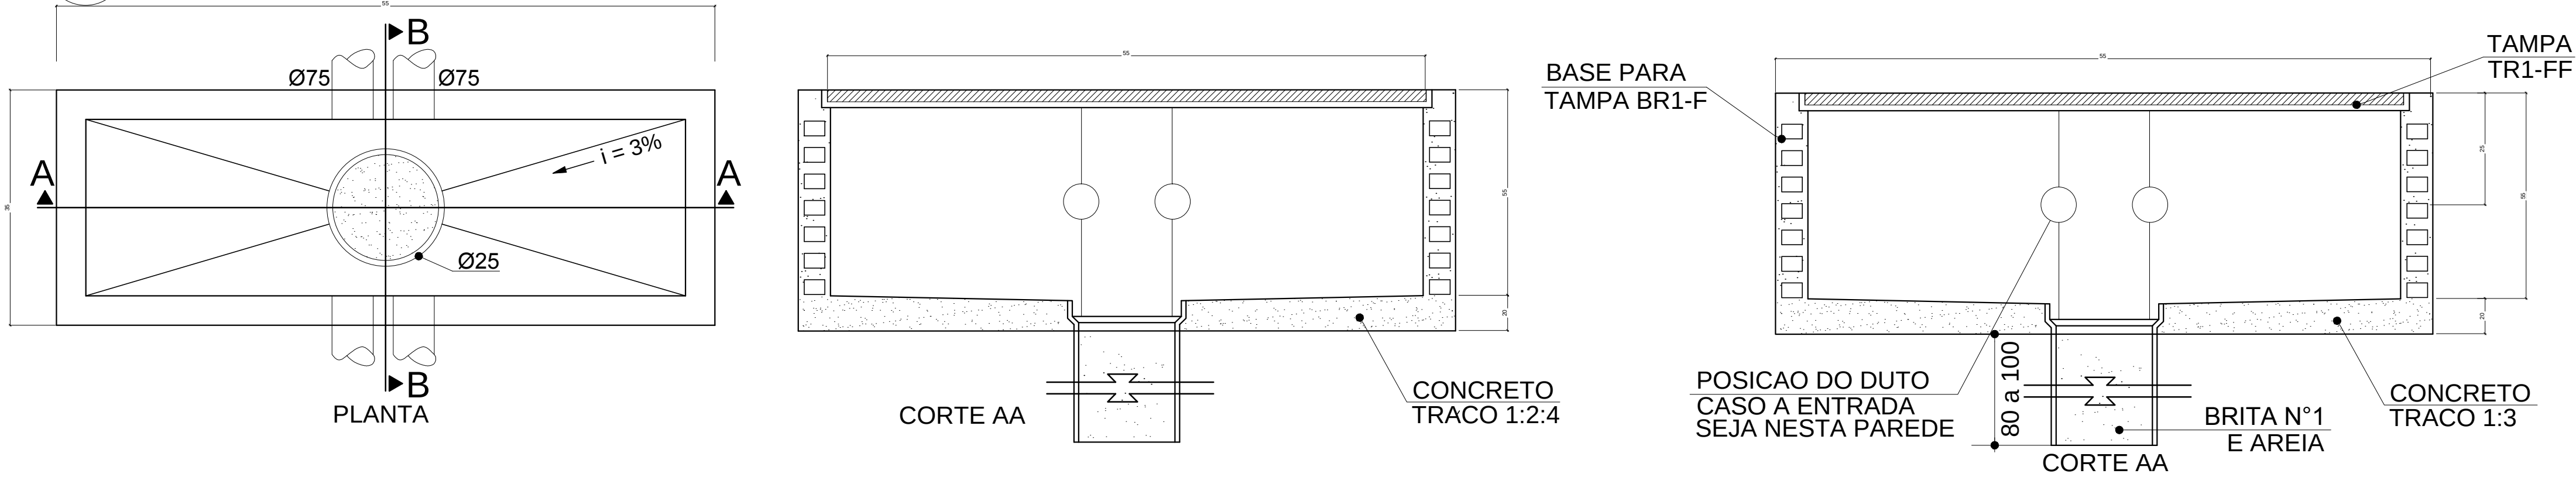

OBSERVAÇÕES:
a) DEVERÁ SER DEIXADA UMA SOBRA DE UM METRO DE CABO NO INTERIOR DA CAIXA.
b) A BORDA DO ELETRODUTO NÃO DEVE CONTER BORDA VIVA.
c) OPCIONALMENTE A TAMPA PODE SER EXECUTADA EM CONCRETO.
d) ANTES DA CONCRETAGEM DA LAJE DE PISO, O TERRENO DEVERÁ SER BEM APOIADO E COMPACTADO.
e) PARA CAIXAS CONSTRUÍDAS EM LOCAIS QUE PERMITAM TRÂNSITO DE VEÍCULOS DE CARGA PESADA, USAR TAMPAO T-100, FAZENDO AS ADAPTAÇÕES NECESSÁRIAS NA CAIXA.



DETALHE 02 - CAIXA R.0

SEM ESCALA

2

DETALHE 1- CAIXA R0

SEM ESCALA

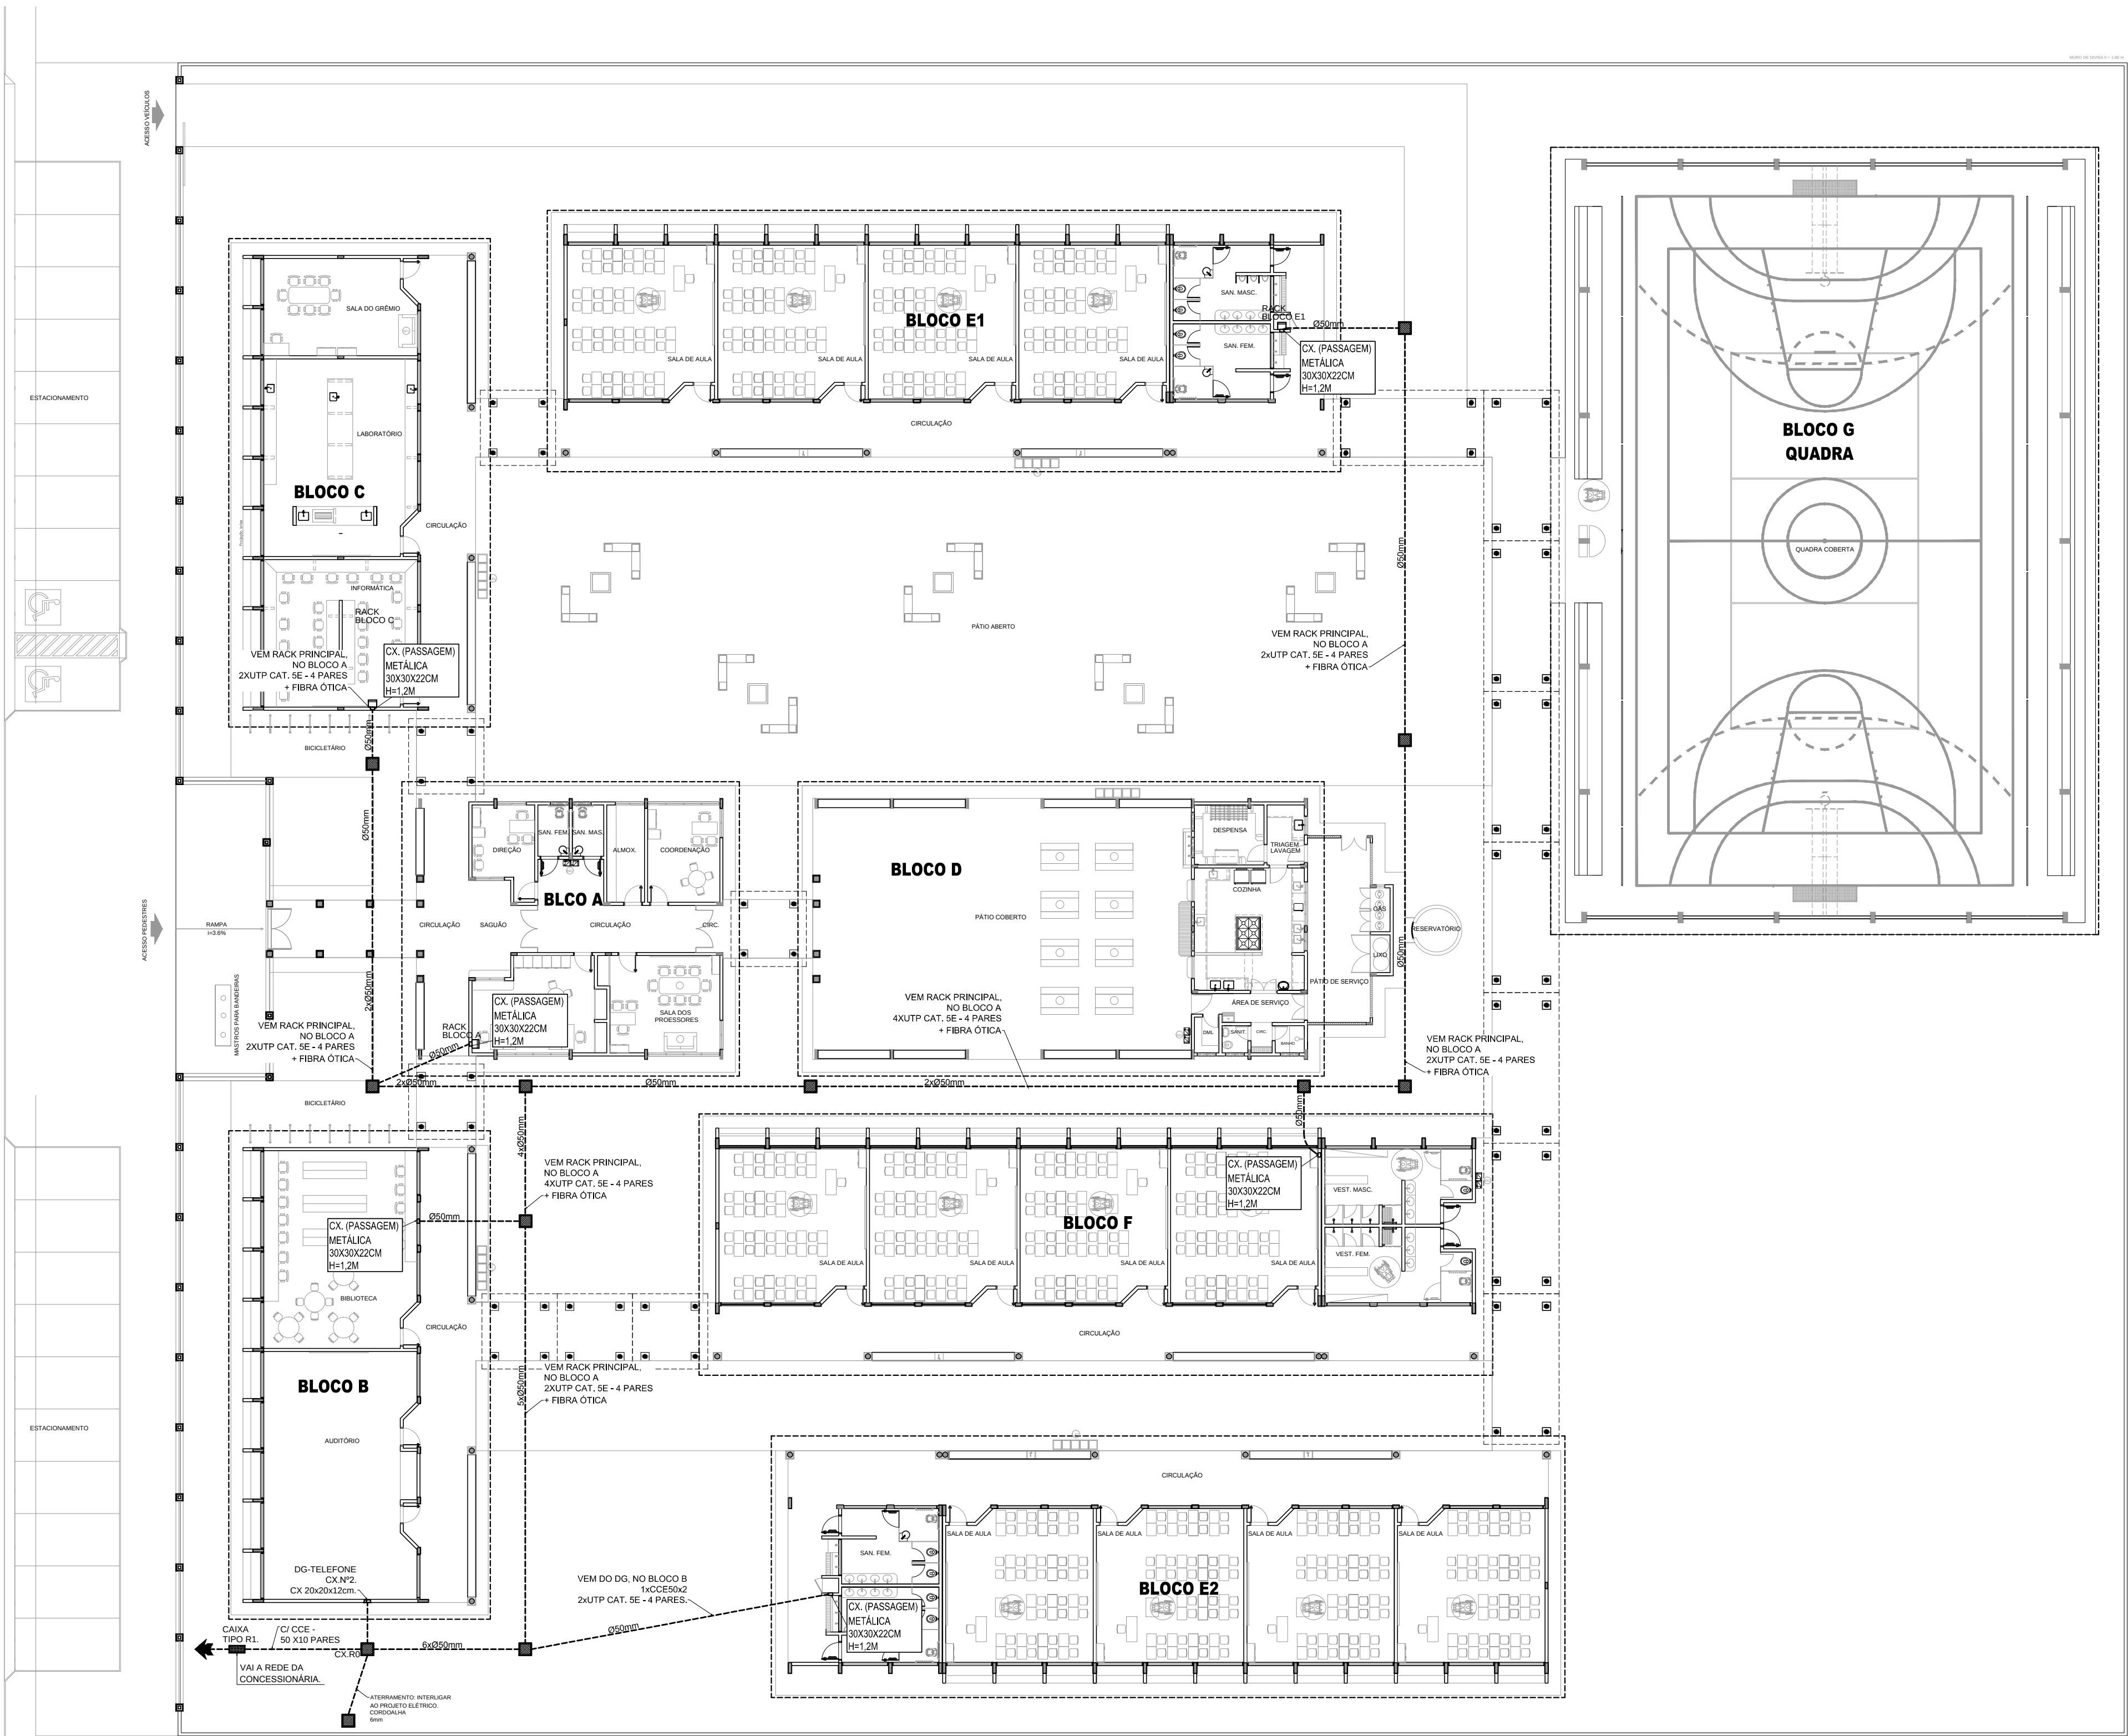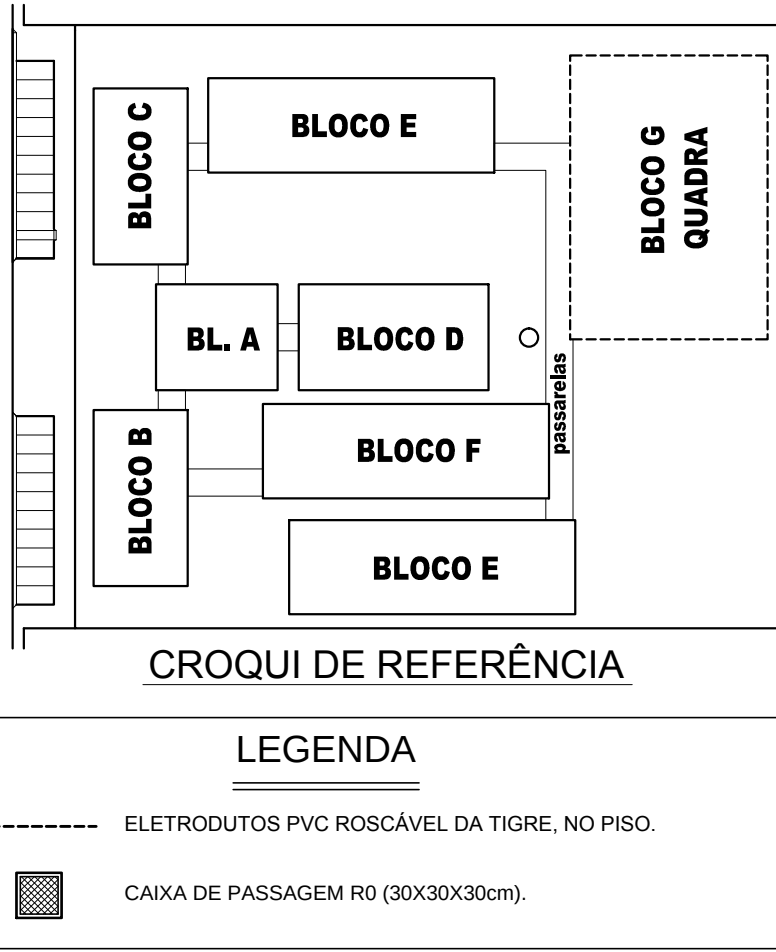

3

PLANTA BAIXA

ESCALA 1/200

FNDE Fundo Nacional de Desenvolvimento da Educação		Ministério da Educação		BRASIL GOVERNO FEDERAL	
PROJETO PADRÃO - FNDE					
MUNICÍPIO - UF:					
PROPRIETÁRIO:					
ENDEREÇO:					
PROPRIETÁRIO					
RESP. TÉCNICO					
DLFO		CAU/CREA			
		RA			
OBSERVAÇÕES:					
ESCOLA 12 SALAS DE AULA					
CABEAMENTO ESTRUTURADO - TELEFONE, DADOS E ANTENA TV					
COORDENAÇÃO CGEST - Coordenação Geral de Infraestrutura Educacional		SPDA PLANTA DE COBERTURA DETALHES		ECE	
FORMATO A1 (841x594)		REVISÃO R.03		PRANCHA 01/07	
		ESCALA INDICADA DATA EMISSÃO MAIO/2014			