



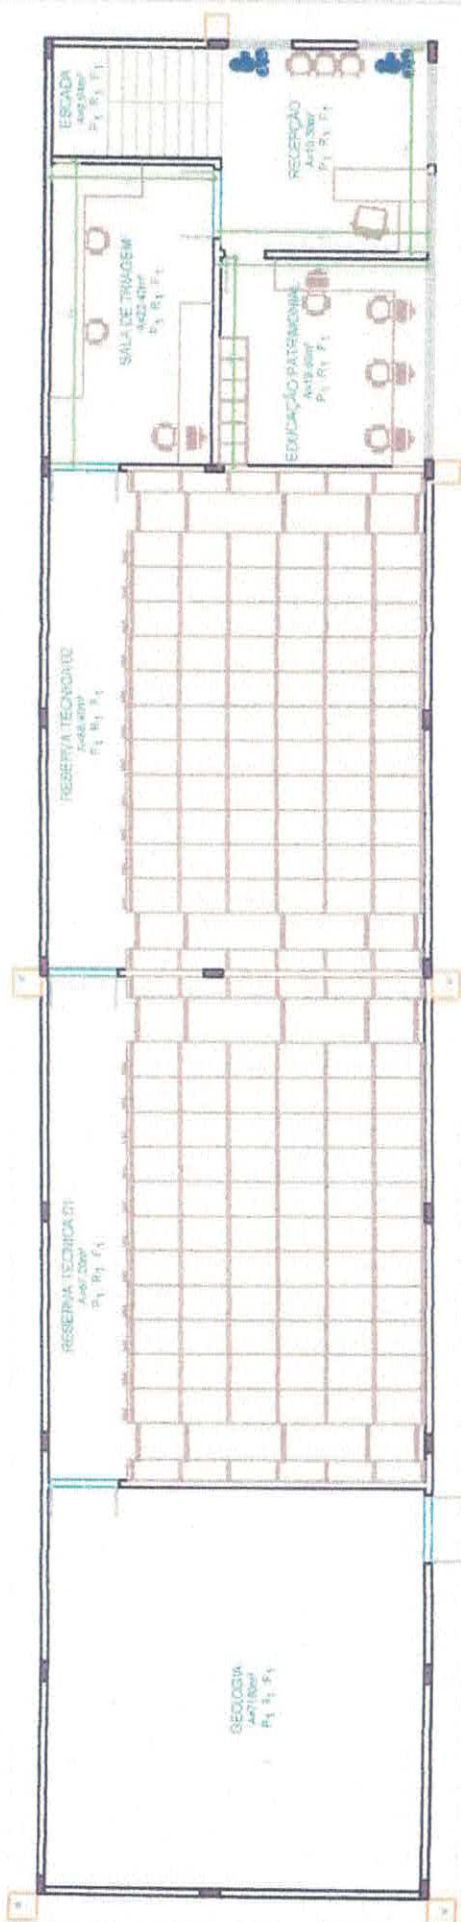

LAYOUT - TERREO
ESC. 1:100

ENC. 9-180

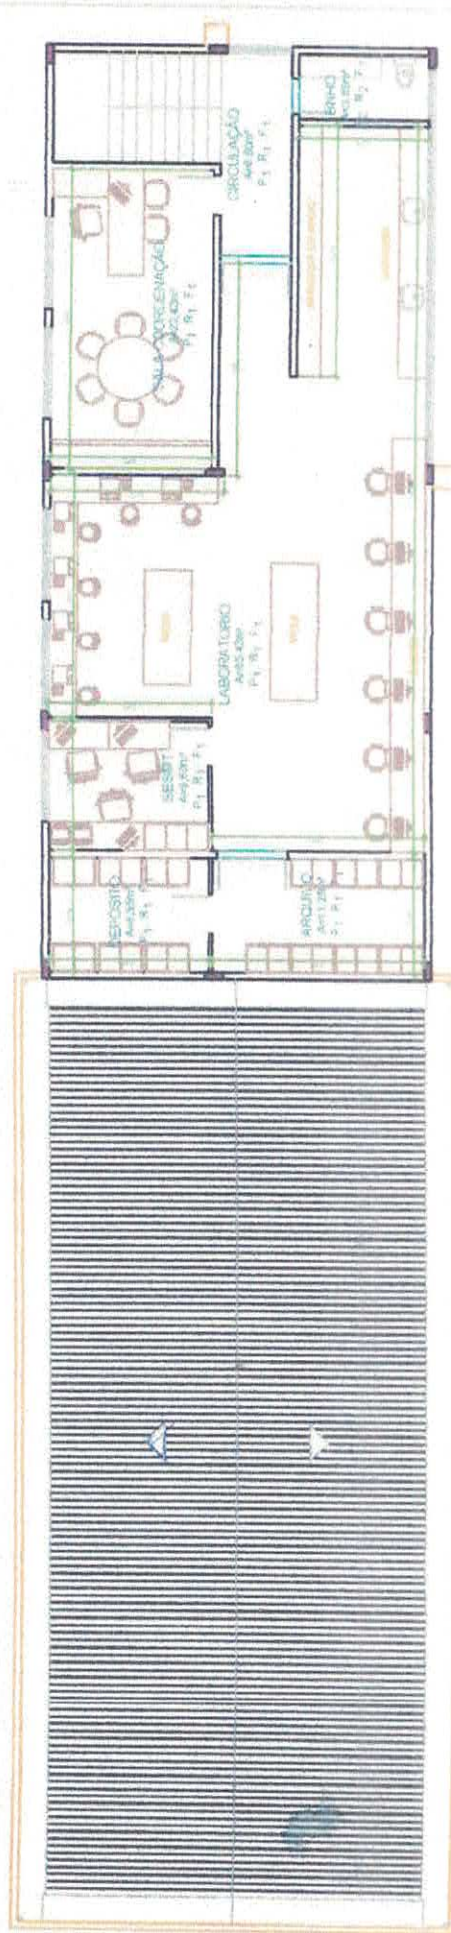

LAYOUT - 1º PAVIMENTO
E6C 1:150

EAC 4:150






201-990

79


2008



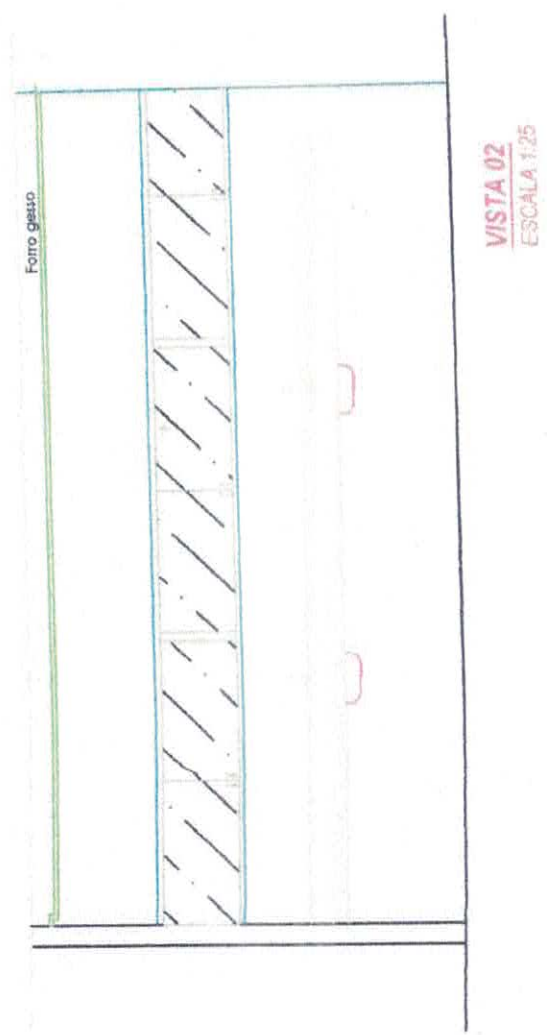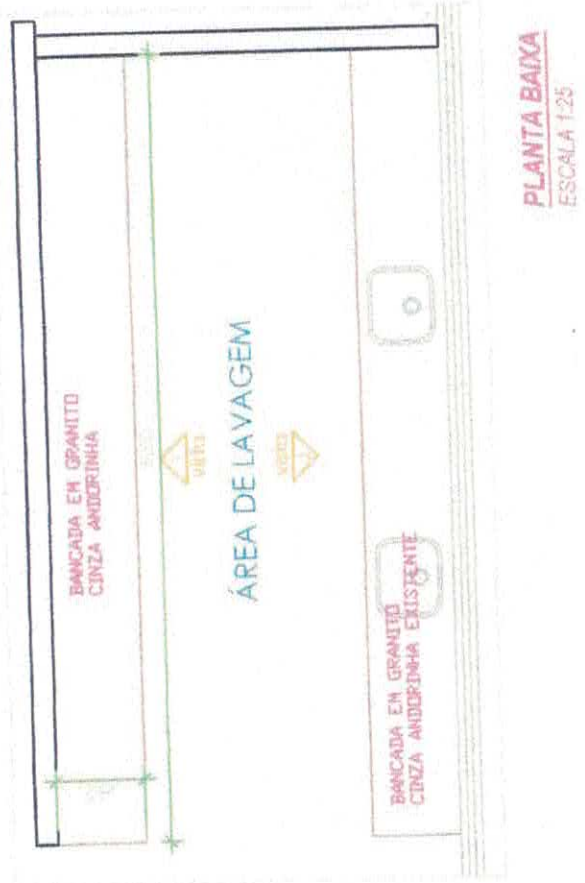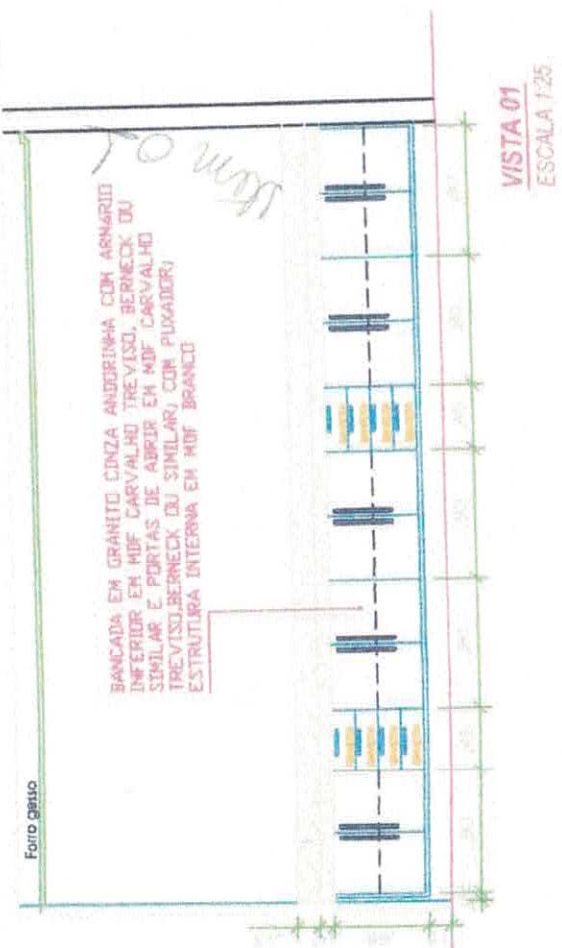


PREFEITURA DE MARABÁ EM GOVERNO POR VOZ		ARQ-007
RESERVA TÉCNICA		
PROJETO DE ARQUITETURA - ÁREA DE LAVAGEM		
PROJETO DE INTERIORES		
PROJETO DE PAVIMENTO		
PROJETO DE ILUMINAÇÃO		
PROJETO DE SANEAMENTO		
PROJETO DE SEGURANÇA		
PROJETO DE MOBILIÁRIO		
PROJETO DE EQUIPAMENTOS		
PROJETO DE PLANTAS		
PROJETO DE DETALHES		
PROJETO DE CORTES		
PROJETO DE SEÇÕES		
PROJETO DE ISOMETRIA		
PROJETO DE FOTOMONTAGEM		
PROJETO DE VÍDEO		
PROJETO DE ÁUDIO		
PROJETO DE ILUMINAÇÃO		
PROJETO DE SANEAMENTO		
PROJETO DE SEGURANÇA		
PROJETO DE MOBILIÁRIO		
PROJETO DE EQUIPAMENTOS		
PROJETO DE PLANTAS		
PROJETO DE DETALHES		
PROJETO DE CORTES		
PROJETO DE SEÇÕES		
PROJETO DE ISOMETRIA		
PROJETO DE FOTOMONTAGEM		
PROJETO DE VÍDEO		
PROJETO DE ÁUDIO		

Fôrro gesso

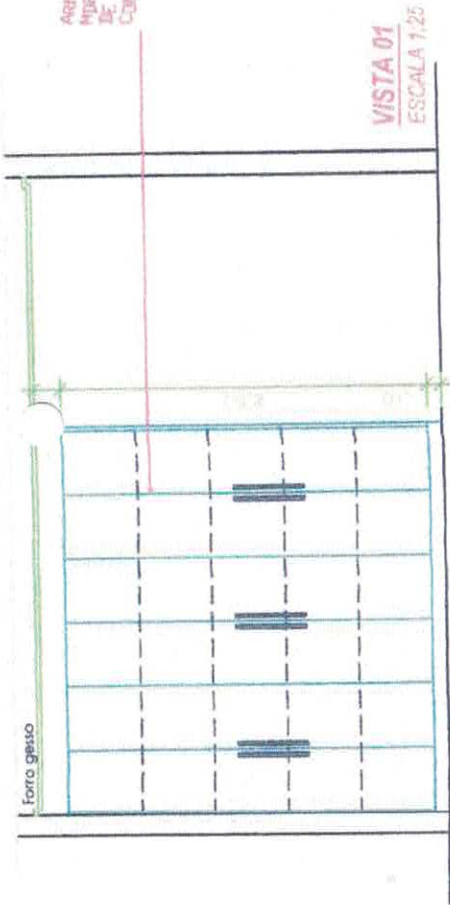


ARMÁRIO ALTO COM TRAFONAMENTO 15MM EM MDF CARVALHO TREVISÓ, BERNECK DO SIMILAR E PORTAS DE ABRIR EM MDF CARVALHO TREVISÓ, BERNECK DO SIMILAR, COM PUXADOR, ESTRUTURA INTERNA EM MDF BRANCO


Relevo

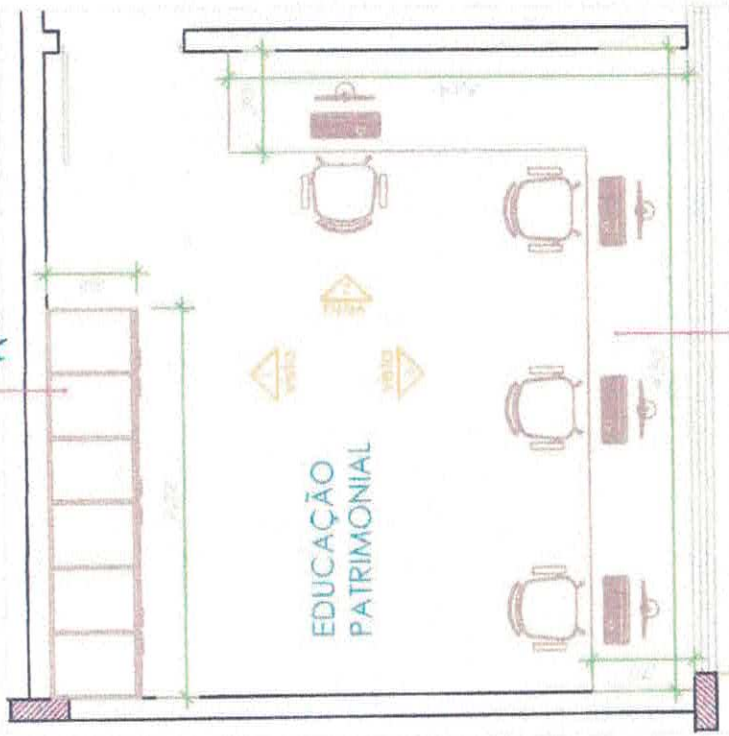

Fôrro gesso

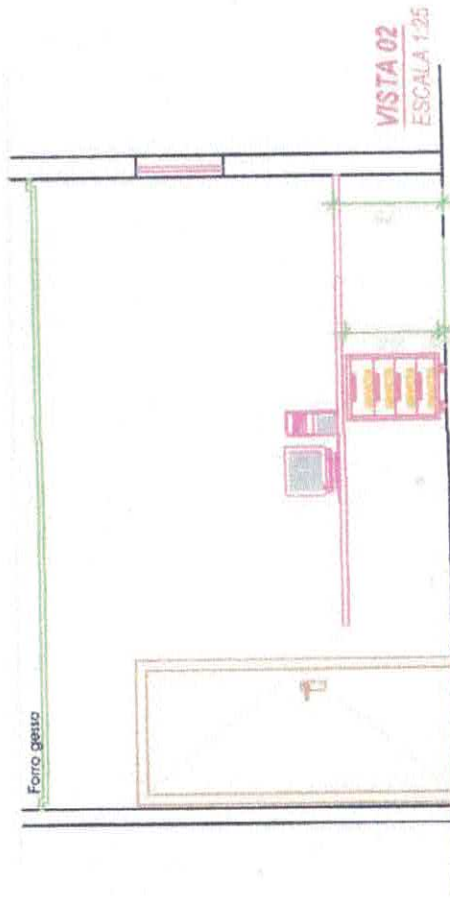


Fôrro gesso

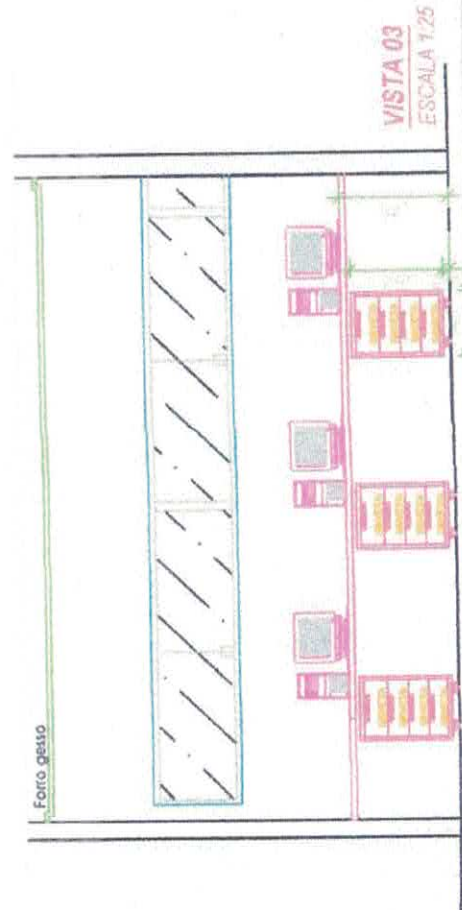

BANCADA EM L COM 4 GAVETEIROS COM PRODÍZIOS EM MDF CARVALHO TREVISÓ, BERNECK DO SIMILAR (40MM) E CADEIRA PRESIDENTE GIRATORIA EM COURO PRETA

Foto gesto

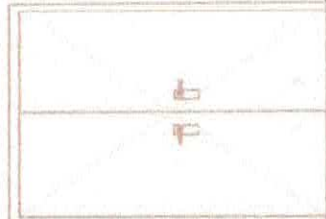


VISTA 02
ESCALA 1:25

BANCADA EM GRANITO
CINZA ANDORINHA COM
GAVETEIRO COM RODÍZIO
EM MDF CARVALHO TREVISÓ.

9.668,16
4.036,37

BANCADA EM GRANITO
CINZA ANDORINHA

Item 03

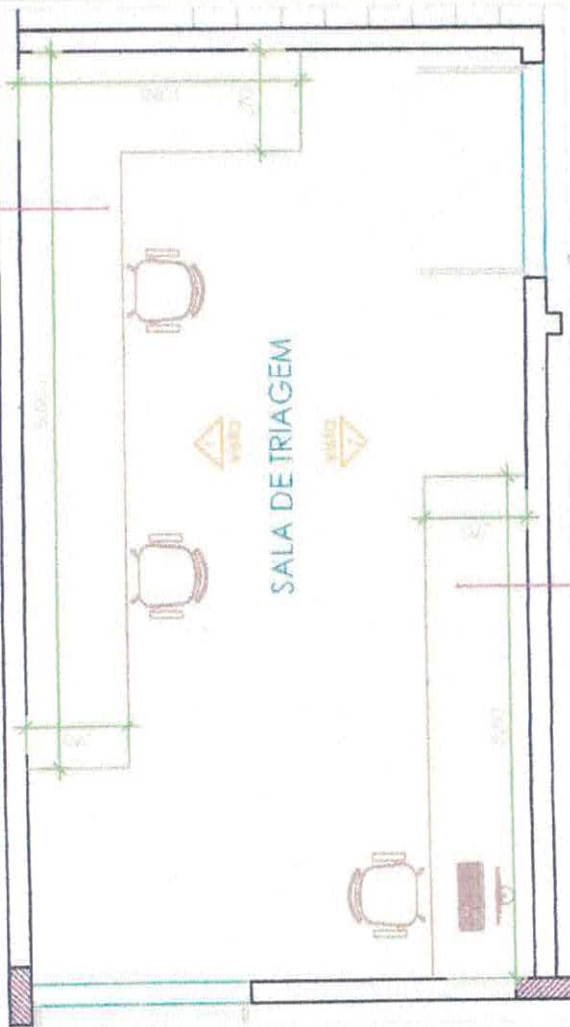

SALA DE TRIAGEM

PLANTA BAIXA
ESCALA 1:25

Item 04

BANCADA EM GRANITO
CINZA ANDORINHA COM
GAVETEIRO COM RODÍZIO
EM MDF CARVALHO TREVISÓ.

Foto gesto



BANCADA EM GRANITO
CINZA ANDORINHA


VISTA 01
ESCALA 1:25

Logo of the Municipality of Marabá, Pará, Brazil, with the text 'PREFEITURA DE MARABÁ' and 'PARÁ - 1988'.

RESENA TÉCNICA
PROJETO DE MOBILIÁRIO PARA A SALA DE TRIAGEM
LUGAR DE TRABALHO
Data: 10/02/2023



ARQ-003

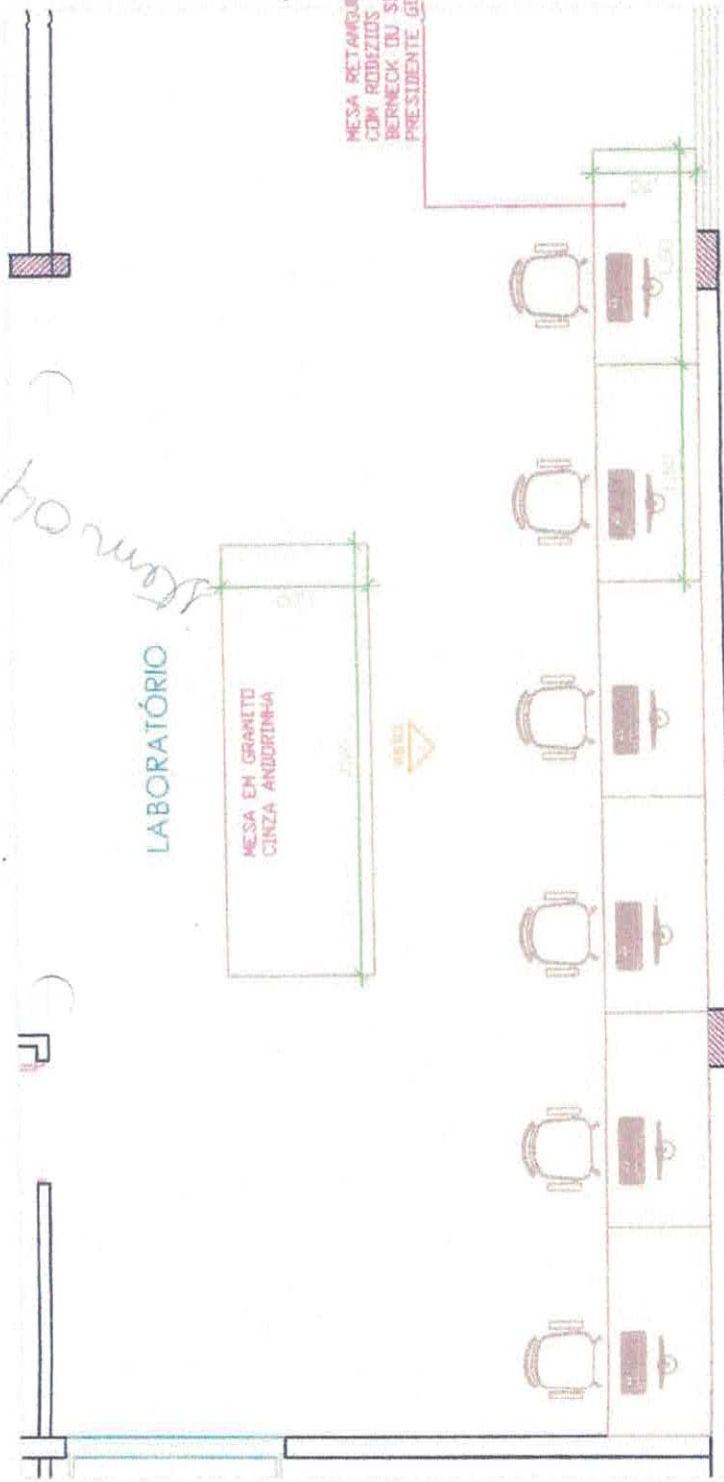


Item 04

MESA RETANGULAR 1.50X0.70 COM GAVETEIRO COM RODÍZIOS EM MDF CARVALHO TREVISO, BERNECK OU SINDLAR 40000 E CADEIRA PRESIDENTE GIRATÓRIA EM COURO PRETA

PLANTA BAIXA
ESCALA 1:25

21.891,42

4.243,08

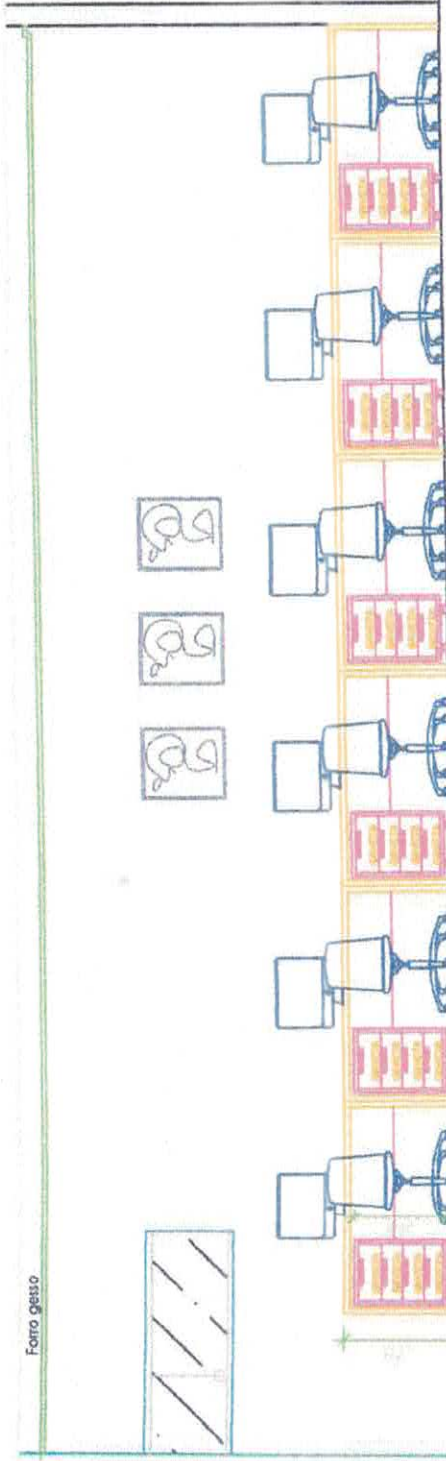

VISTA 01
ESCALA 1:25


Ferro gesso



RESERVA TÉCNICA
PROJETO DE LICITAÇÃO: LANCAMENTO

BANQUETA ALTA EM
Couro Preto


BANCAO EM GRANITO
CINZA

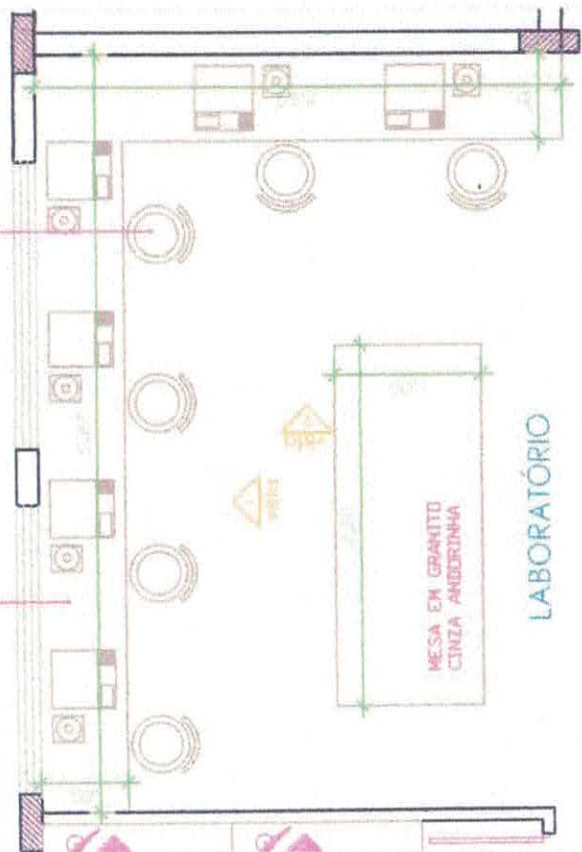

LABORATÓRIO


MESA EM GRANITO
CINZA ANDORINHA

PLANTA BAIXA
ESCALA 1:25

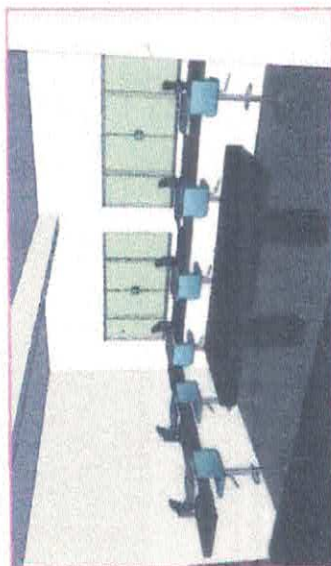


15.200

15.200

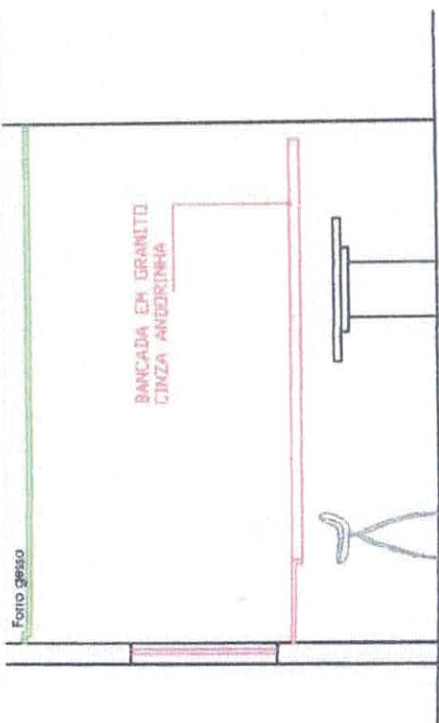

VISTA 02
ESCALA 1:25

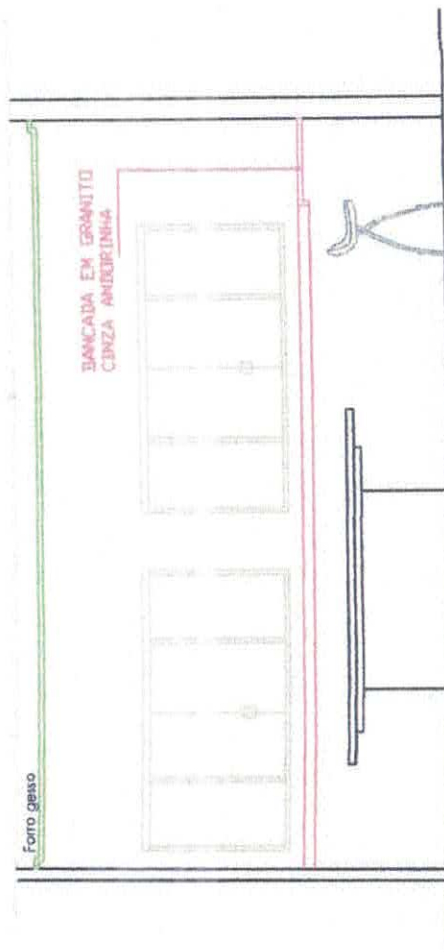

VISTA 01
ESCALA 1:25



RESERVA TECNICA

PROJETO DE INTERIO - LABORATORIO

ARQ-005




13.996,76

ARMÁRIO ALTO COM TAMPA EM MDF CARVALHO TREVISO, BERN. DO SIMILAR E PORTAS DE ABRIR EM MDF CARVALHO TREVISO, BERN. DO SIMILAR, COM PUXADOR E ESTRUTURA INTERNA EM MDF BRANCO


NICHOS EM MDF CARVALHO TREVISO, BERN. DO SIMILAR (30MM)

BANCADA COM GAVETEIRO COM RODÍZIOS EM MDF CARVALHO TREVISO, BERN. DO SIMILAR (40MM) E CADEIRA PRESIDENTE GIRATÓRIA EM COURO PRETO

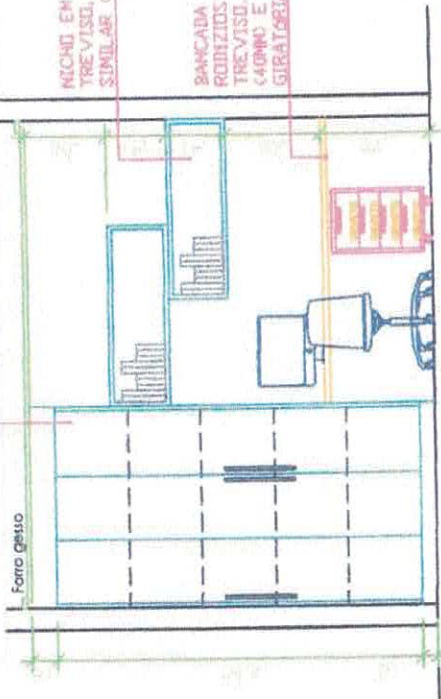


VISTA 01
ESCALA 1:25

dim 06

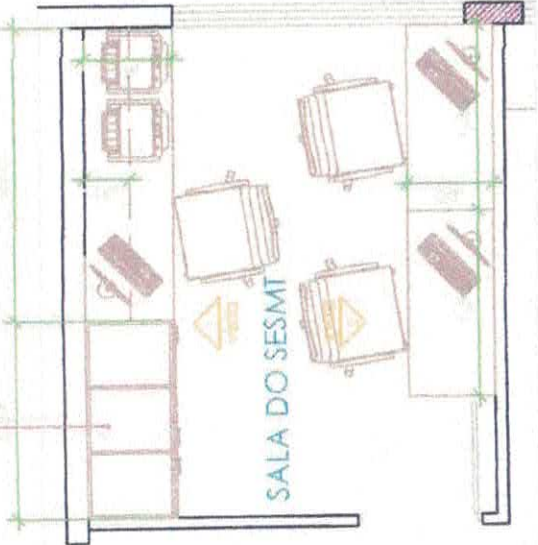

PLANTA BAIXA
ESCALA 1:25

MESA RETANGULAR 1.30X0.60 COM GAVETEIRO COM RODÍZIOS EM MDF CARVALHO TREVISO, BERN. DO SIMILAR (40MM) E CADEIRA PRESIDENTE GIRATÓRIA EM COURO PRETO

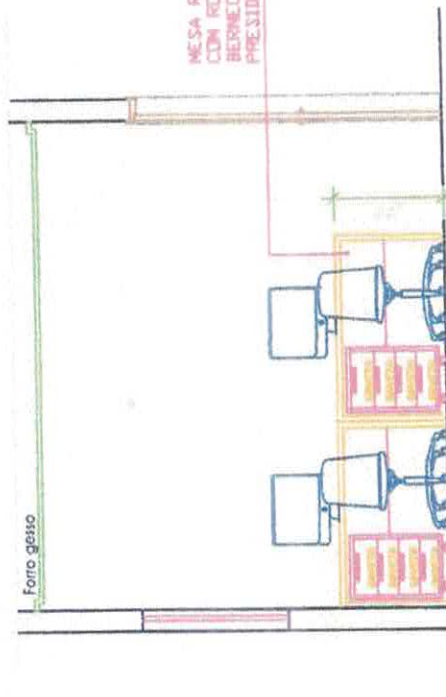

VISTA 02
ESCALA 1:25


4.984,11

5.482,11



PREFEITURA DE MARABÁ	
DEPARTAMENTO DE LICITAÇÃO	
REGISTRO DE PREÇOS	
PROPOSTA DE PREÇOS	
Nº 005	


LONGARINA 3 LUGARES
EM CUIRRO PRETA

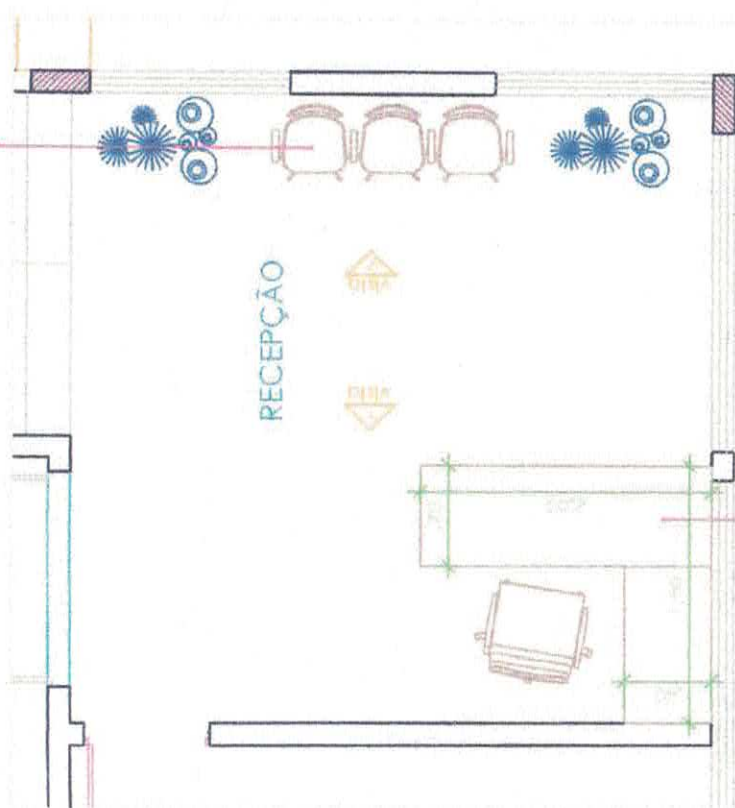


PLANTA BAIXA
ESCALA 1/25

MESA EM L COM GAVETEIRO COM
RIGIDIZIS EM MDF LAQUEADO BRANCO,
BERNECK DU SIMILAR (MOINO E CADEIRA)
DIRETOR GIRATORIA EM CUIRRO PRETA

dim 07

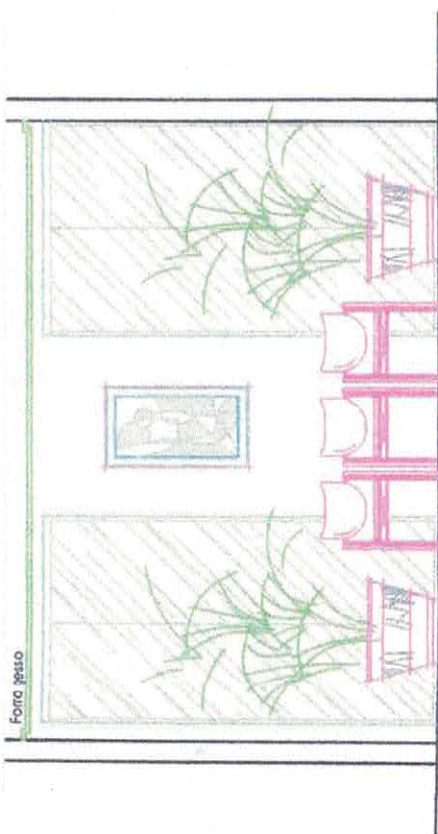

VISTA 02
ESCALA 1/25

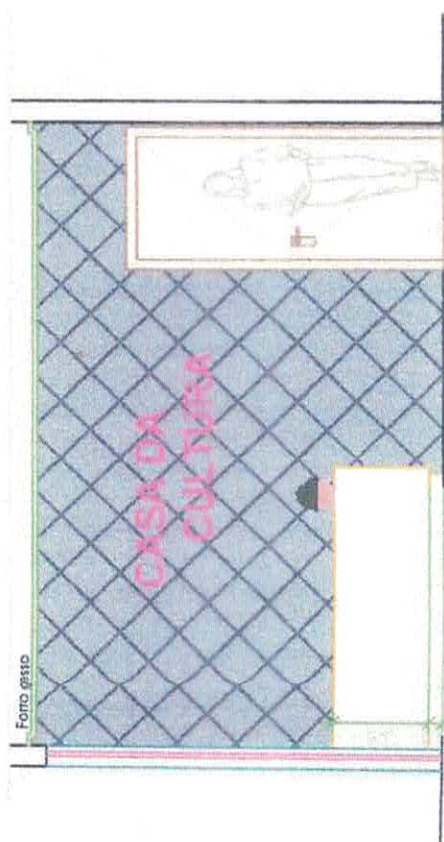

VISTA 01
ESCALA 1/25



NESERVA TÉCNICA
PROJETO DE INTERIORES, REFORMAS
E OBRAS DE RECONSTRUÇÃO

ARQ-001

Forno gelado

NICHOS EM MDF CARVALHO
(TREVISO), BERNECK DU
SIMILAR (300MM)

VISTA 01
ESCALA 1:25

Forno gelado

VISTA 03
ESCALA 1:25

Forno gelado

VISTA 02
ESCALA 1:25

ARMÁRIO INFERIOR COM INTERNA E Estante
NA PARTE SUPERIOR EM MDF CARVALHO TREVISO,
BERNECK DU SIMILAR (400MM)

MESA EM L COM GAVETEIRO COM
RÓDIZIOS EM MDF CARVALHO TREVISO,
BERNECK DU SIMILAR (400MM) E CADEIRA
PRESIDENTE GIRATÓRIA EM COURO PRETO

SALA
COORDENAÇÃO

MESA REDONDA DE REJUNTADO 1,40 DE DIÂMETRO
EM MDF CARVALHO TREVISO, BERNECK DU
SIMILAR (400MM) COM 6 CADEIRA GIRATÓRIA
EM COURO PRETO.

PLANTA BAIXA
ESCALA 1:25

B. 80x, 38

2.729,49

Reserva de Ocorrência (Reserva de Provisão) de Contas de Saldo em Conta Corrente



PREFEITURA DE
MARABÁ
GOVERNO DO ESTADO DO PARÁ

RESERVA TÉCNICA
RESERVA DE Ocorrência (Reserva de Provisão) de Contas de Saldo em Conta Corrente

ARO-004

