




**1** VISTA EXTERNA  
ESCALA 1/25

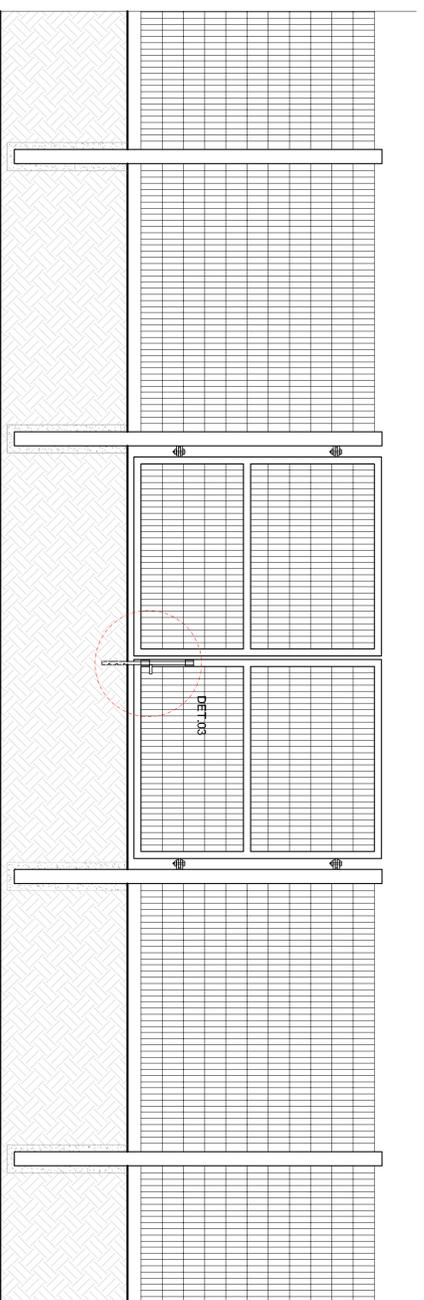


**2** VISTA INTERNA  
ESCALA 1/25

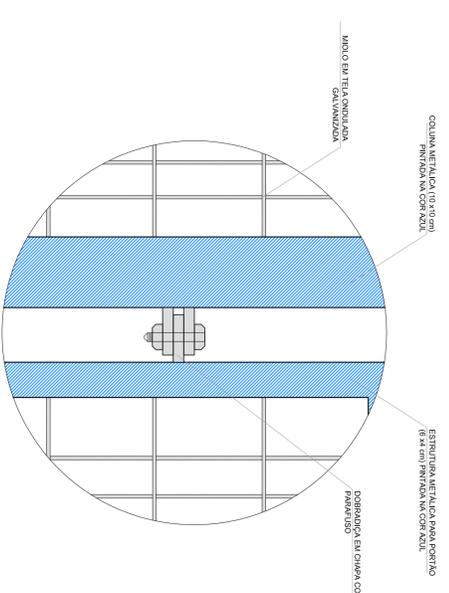


DETALHE 1 - VISTA  
Escala: 1/5

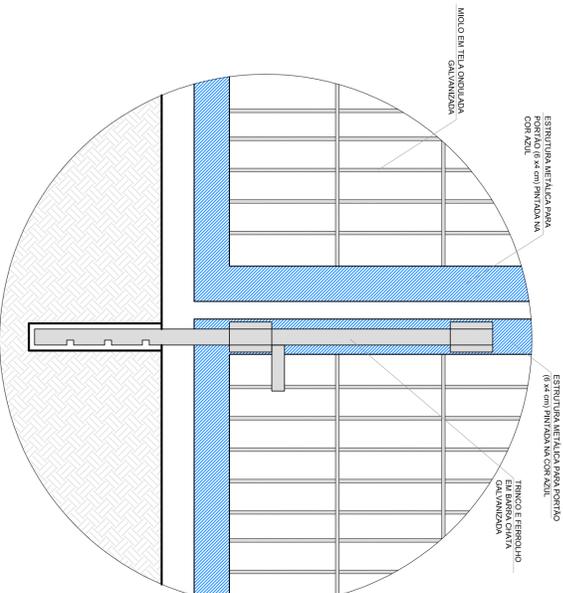


DETALHE 3 - VISTA  
Escala: 1/5

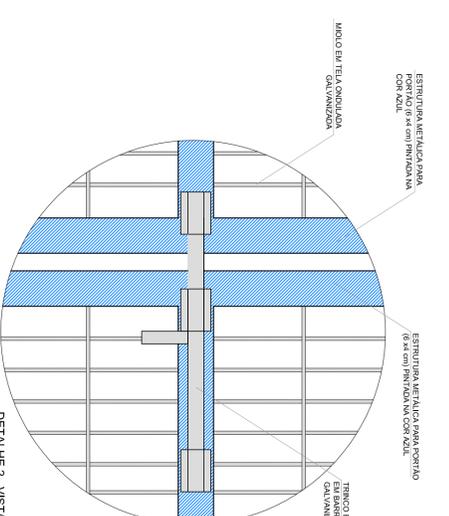

DETALHE 2 - VISTA  
Escala: 1/5

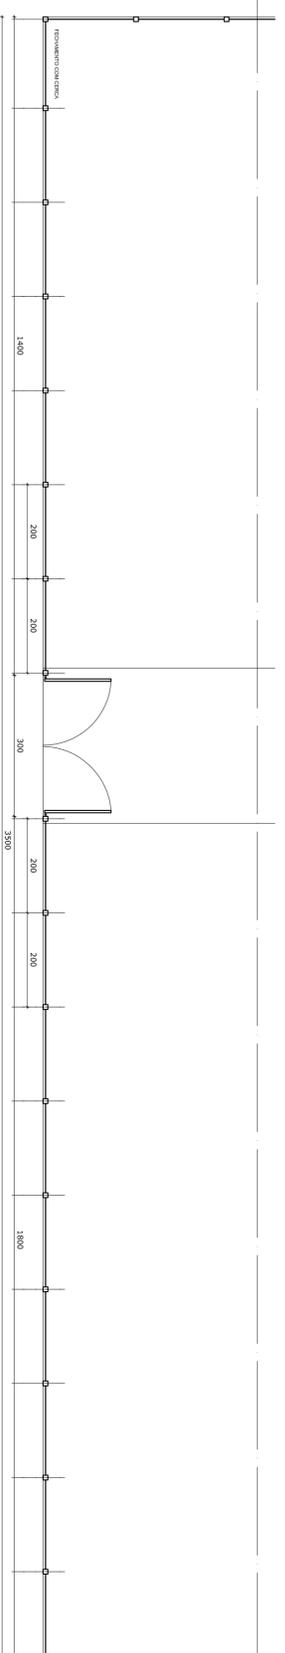

**3** PLANTA BAIXA  
ESCALA 1/75

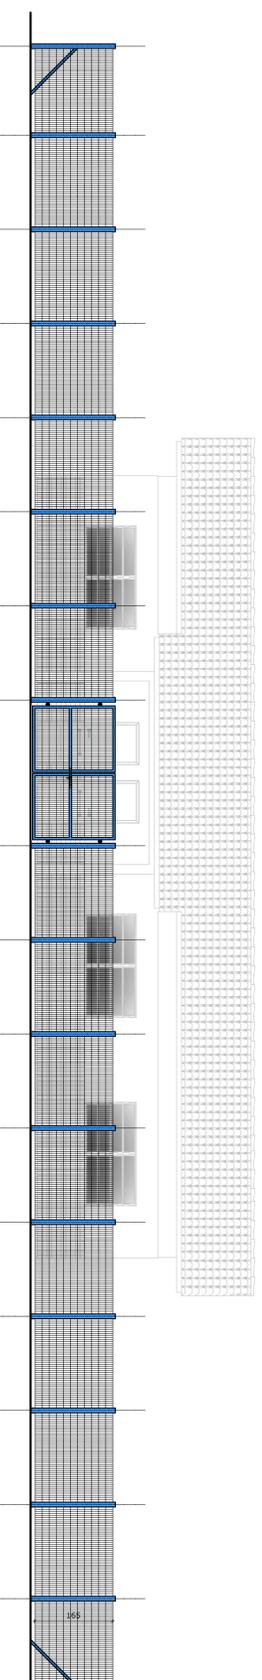

**4** VISTA  
ESCALA 1/75

**LEGENDA:**

	INDICAÇÃO NÍVEL PLANTA E CORTE		INDICAÇÃO DE VISTA
	INDICAÇÃO DE CORTES		ESPECIFICAÇÕES DE MATERIAS
	INDICAÇÃO DE FACHADAS		INDICAÇÃO DE EIXOS
	INDICAÇÃO DE PORTAS E JANELAS		INDICAÇÃO DE ELEMENTOS (BANCOS, PRATELEIAS E ETC.)

**NOTAS**

- MEDIDAS E NÍVEIS EM METROS
- VERIFICAR POSIÇÃO EXATA DOS PILARES NO PROJETO ESTRUTURAL
- VERIFICAR DE ALICERÇOS CONTRA INFLUÊNCIA DE TERREMOTOS NO PROJETO DE DETALHAMENTO
- EM CASO DE DIVERGÊNCIAS ENTRE OS DESENHOS DEBEM SER CONSULTADOS OS ENGENHEIROS RESPONSÁVEIS POR CADA DISCIPLINA PARA ATENÇÃO, CONSULTAR O CONTEÚDO DE ESTUDO DE CORES
- EM CASO DE CONFLITO DE INFORMAÇÕES ENTRE O PROJETO GRÁFICO E O MEMORIAL DESCRITIVO E ESPECIFICAÇÕES TÉCNICAS, PREVALERÁ A INFORMAÇÃO CONTIDA NO DESENHO
- ALTERAÇÕES NESTE PROJETO SOMENTE COM AUTORIZAÇÃO EXPRESSA DO FNDE

**REFERÊNCIA:**

- PLANTA DE QUANTITATIVOS
- MEMORIAL DESCRITIVO E ESPECIFICAÇÕES TÉCNICAS

**FNDE** *Fundo Nacional de Desenvolvimento da Educação*

Ministério da Educação

**BRAZIL** GOVERNO FEDERAL

PAÍS RICO E PAÍS SEM POBREZA

**PROJETO PADRÃO - FNDE**

MUNICÍPIO - UF:	
PROPRIETÁRIO:	
ENDEREÇO:	
PROPRIETÁRIO	
RESP. TÉCNICO	CAU/CREA
DILTO	CAU / CREA
RA	

OBSERVAÇÕES:

COORDENADOR			
COEST - Coordenação Geral de Infraestrutura Educacional			
<b>ESCOLA 1 SALA DE AULA</b>			
<b>PROJETO DE ARQUITETURA</b>			
DETALHAMENTO		PORTÃO DE ACESSO	
REVISÃO	ESCALA	INDICAÇÃO	PRIMEIRA
FORMATO: A1 (841x594)	R01	DATA EMISSÃO: JANEIRO/2014	14/15