




1 PLANTA BAIXA - MASTROS
ESCALA 1/25

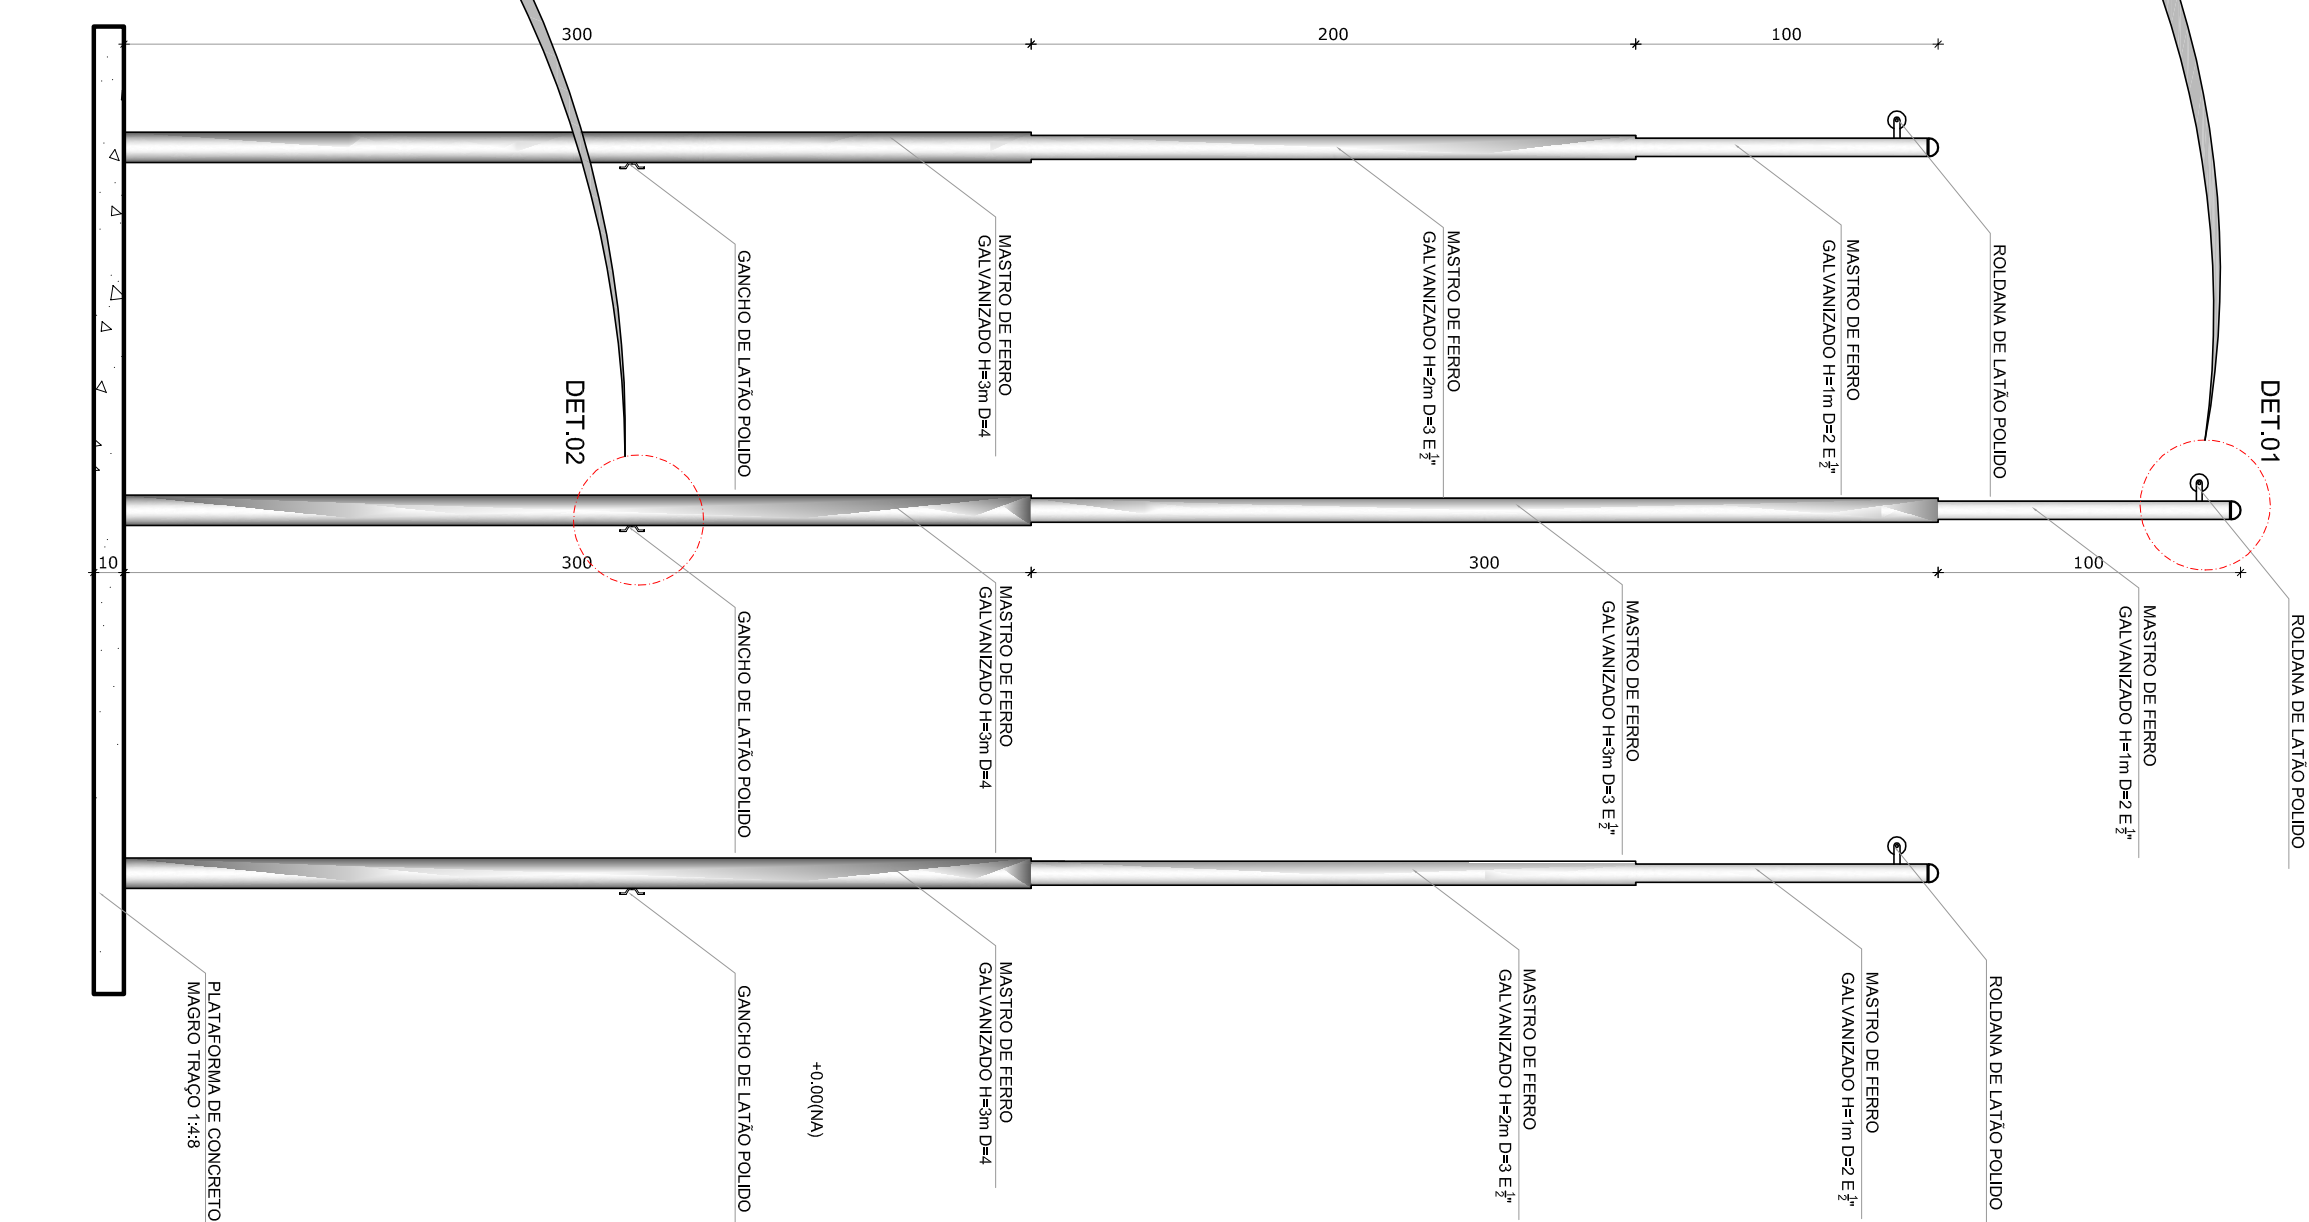


2 VISTA FRONTAL
ESCALA 1/25

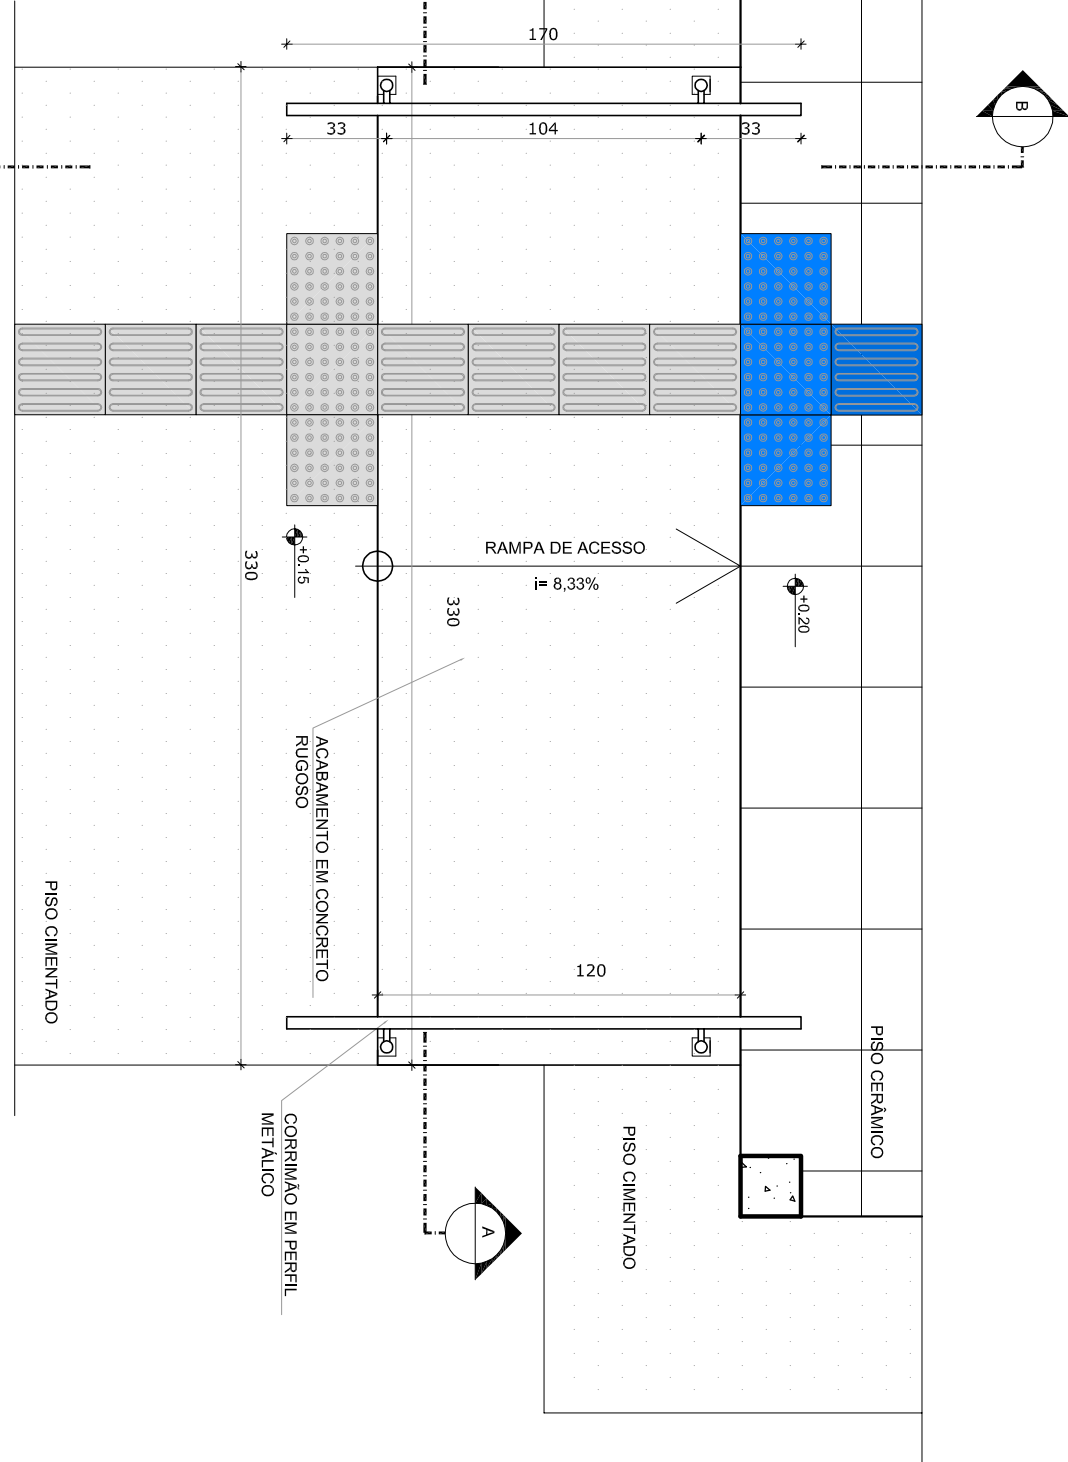

3 PLANTA BAIXA - RAMPA
ESCALA 1/25

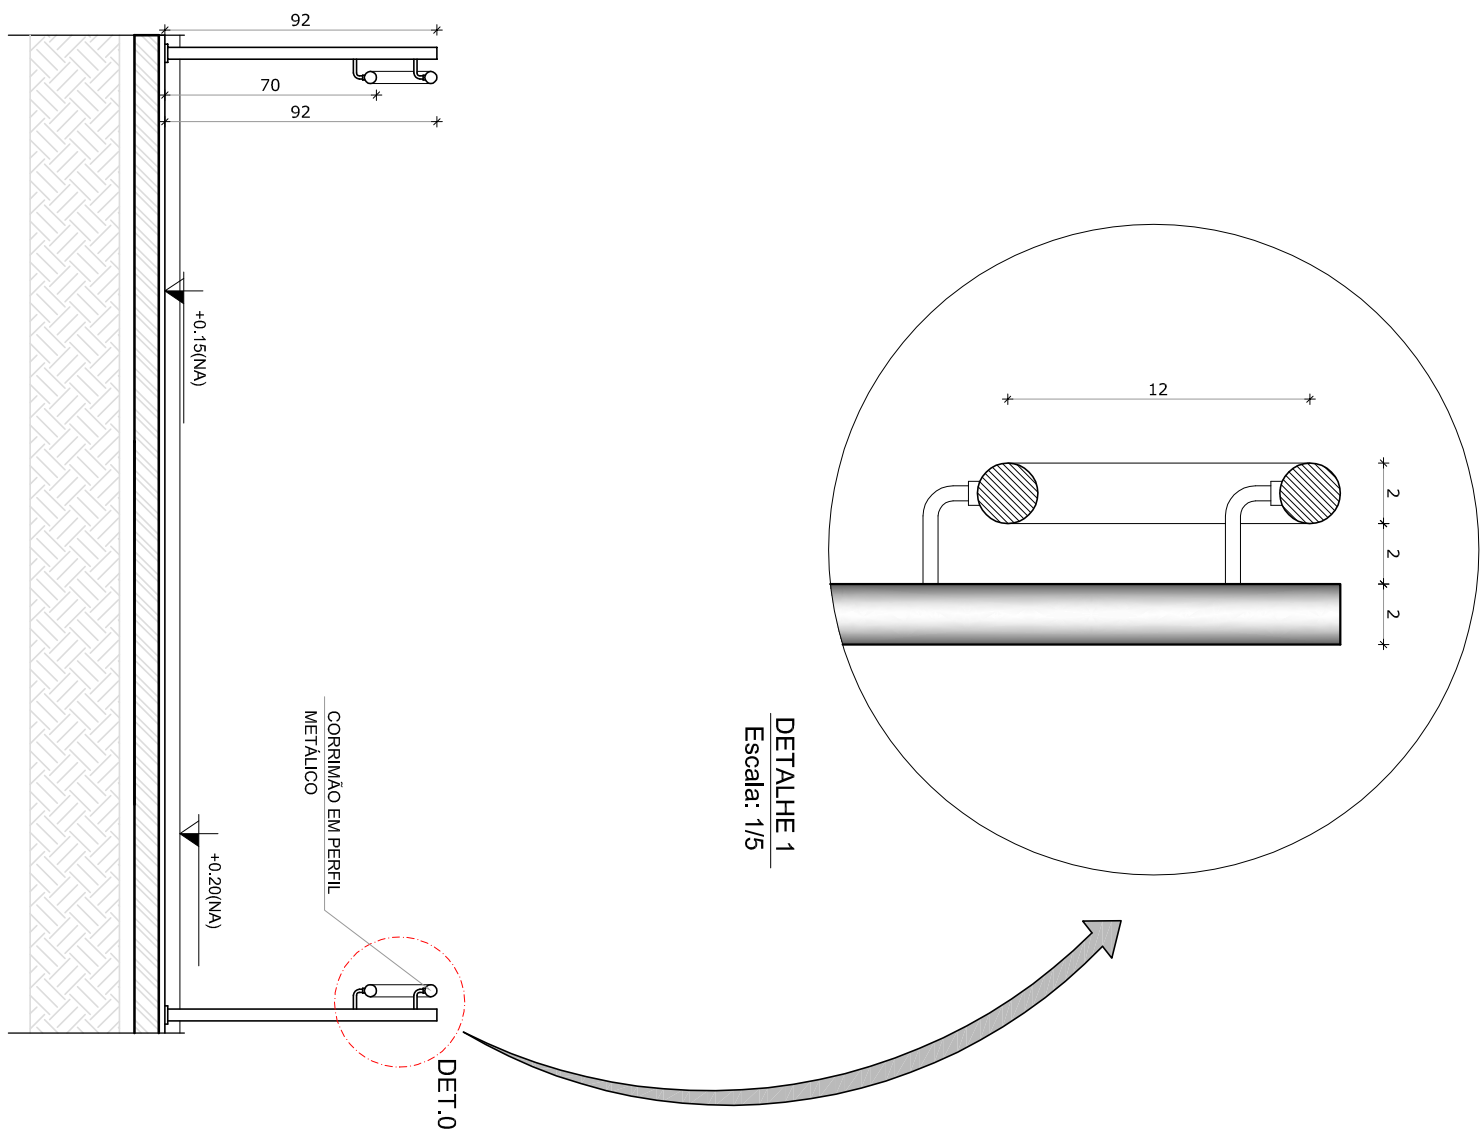

4 **CORTE A-A**
ESCALA 1/25

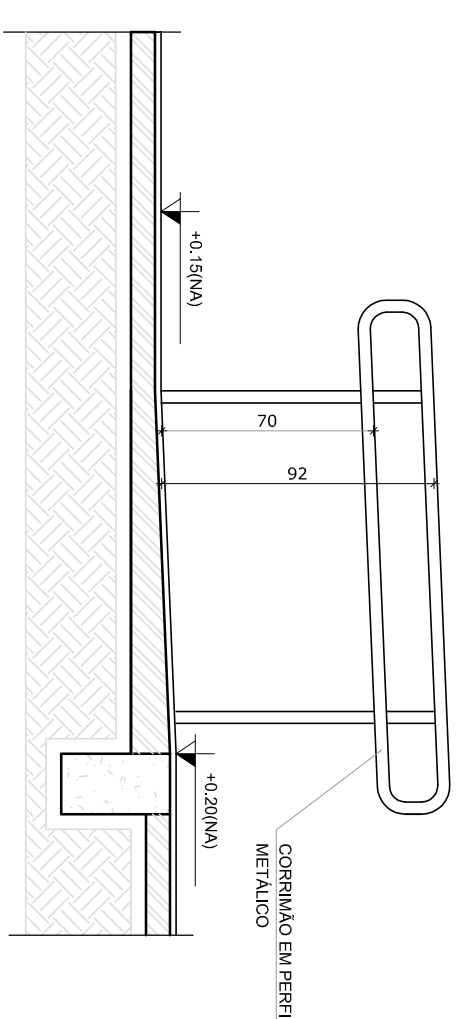

5 CORTE B-B
ESCALA 1/25


LEGENDA:	
	INDICAÇÃO DE VISTAS
	INDICAÇÃO DE MANUTENÇÃO
	INDICAÇÃO DE ELEMENTOS (DIMENSÕES, POTENCIAIS E ETC.)
	INDICAÇÃO DE CORTES
	INDICAÇÃO DE FRATURAS
	INDICAÇÃO DE FORMAS E ACABAMENTOS
	INDICAÇÃO DE EXPOSTOS

NOTAS

- MÉTODOS E MATERIAIS BÁSICOS
- VERIFICAÇÃO DOS PONTOS DE ENLACE
- VERIFICAR DETALHES CONSTRUTIVOS PERTINENTES AO PROJETO DE DETALHAMENTO
- SEGUIR ORIENTAÇÃO DO PROJETO QUANTO A UTILIZAÇÃO DAS CORES, CASO SEJA NECESSÁRIA
- ALTERAÇÃO, CONSULTAR O CADENHO DE ESTUDO DE CORES
- EM CASO DE CONSULTA DE INFORMAÇÕES SOBRE O PROJETO GRÁFICO E O MEMORIAL, CONSULTAR O DESENHADOR RESPONSÁVEL
- ALTERAÇÕES NESTE PROJETO SOMENTE COM AUTORIZAÇÃO EXPRESSA DO PRIMEIRO DESENHADOR

REFERÊNCIAS:

- PLANILHA DE QUANTITATIVOS
- MEMORIAL DESCRITIVO E ESPECIFICAÇÕES TÉCNICAS

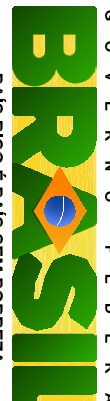 Ministério da Educação  PAÍS RICO E PAÍS SEM POBREZA		PROJETO PADRÃO - FUNDE	
MUNICÍPIO – UF:			
PROPRIETÁRIO:			
ENDEREÇO:			
PROPRIETÁRIO			
RESP. TÉCNICO		CREA	
DUFFO		CREA	
		RA	

OBSERVAÇÕES:	
CONSERVAÇÃO	
CGES1 - Coordenação Gest. de Infraestrutura Educacional	
FORMA TO	REVISÃO
AI (04/1994)	R.01
ESCALA	
INDICADA	DATA EMISSÃO
	JAN/2014
PRONCH	
15/11/5	