




**1 PLANTA BAIXA**  
ESCALA 1:100

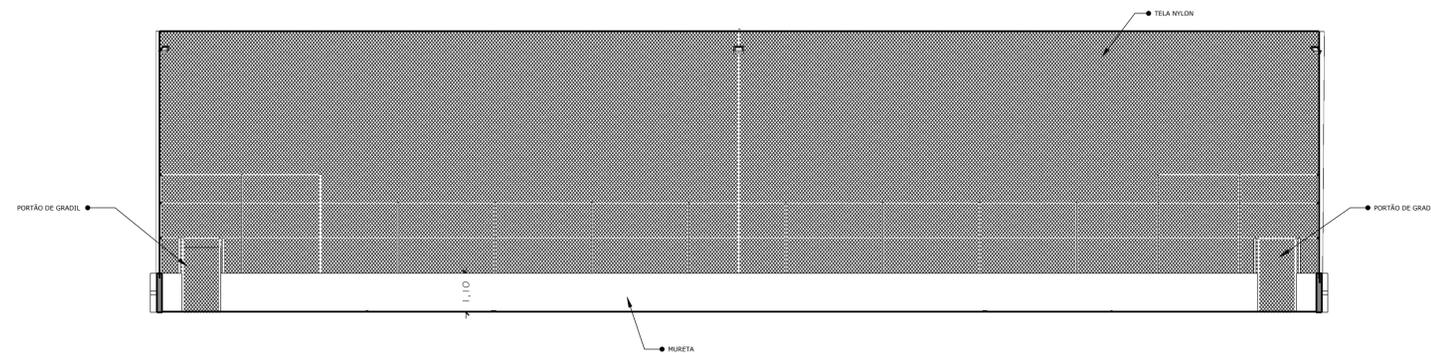

**B CORTE**  
ESCALA 1:100

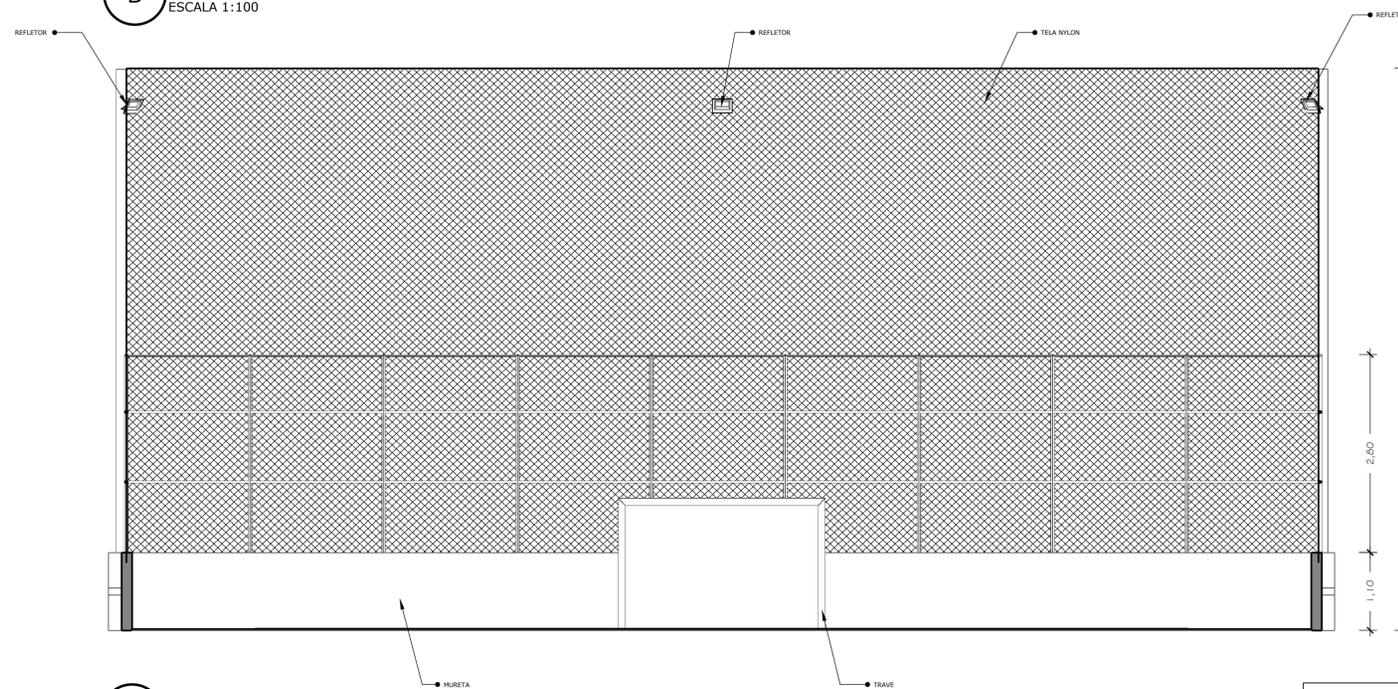

**A CORTE**  
ESCALA 1:50

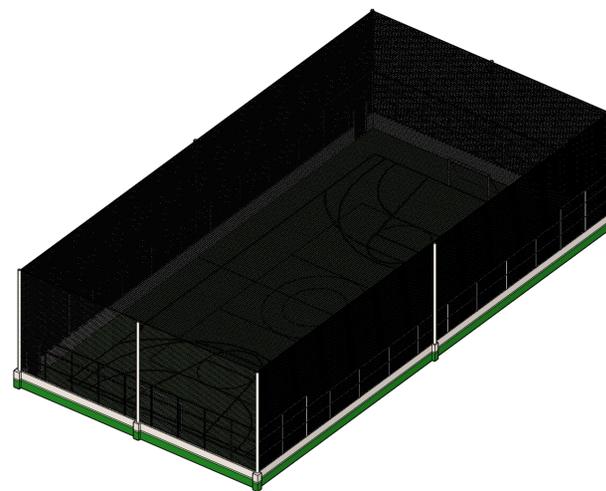


**2 QUADRA 3D**  
ESCALA 1:200

**DETALHAMENTO DO PROJETO:**

- SERVIÇO DE PINTURA E ACABAMENTO NAS MURETAS DA QUADRA.
- ILUMINAÇÃO EM LED, GRAMADO SINTÉTICO.
- SERVIÇO DE DEMOLIÇÃO DE MURETA.
- SERVIÇO DE PISO DE CONCRETO.
- SERVIÇO DE PINTURA NAS GRADES.

**LOCALIZAÇÃO**

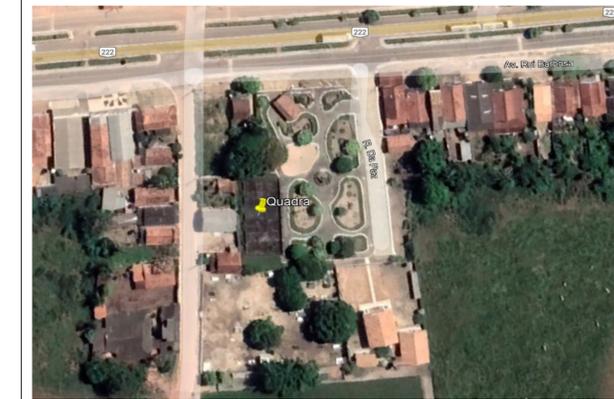

RESPONSÁVEL TÉCNICO:  
**ENG. CIVIL MATHEUS AUGUSTO CHINI**  
CREA PA 13.109/337-8

PROPRIETÁRIO:  
**PREFEITURA DE BOM JESUS DO TOCANTINS/PA**

ASSINATURA:

ASSINATURA:

OBRA: REFORMA DE QUADRA NA PRAÇA DO KM 40



PRANCHA: 01

MEDIDAS: METROS

TÍTULO: PROJETO ARQUITETÔNICO

LOCAL: AVENIDA RUI BARBOSA - VILA SÃO RAFAEL - BOM JESUS DO TOCANTINS/PA

DATA: 12/01/2024

ESCALAS: INDICADAS

ÁREA DA CONSTRUÇÃO: 561,00 m²