




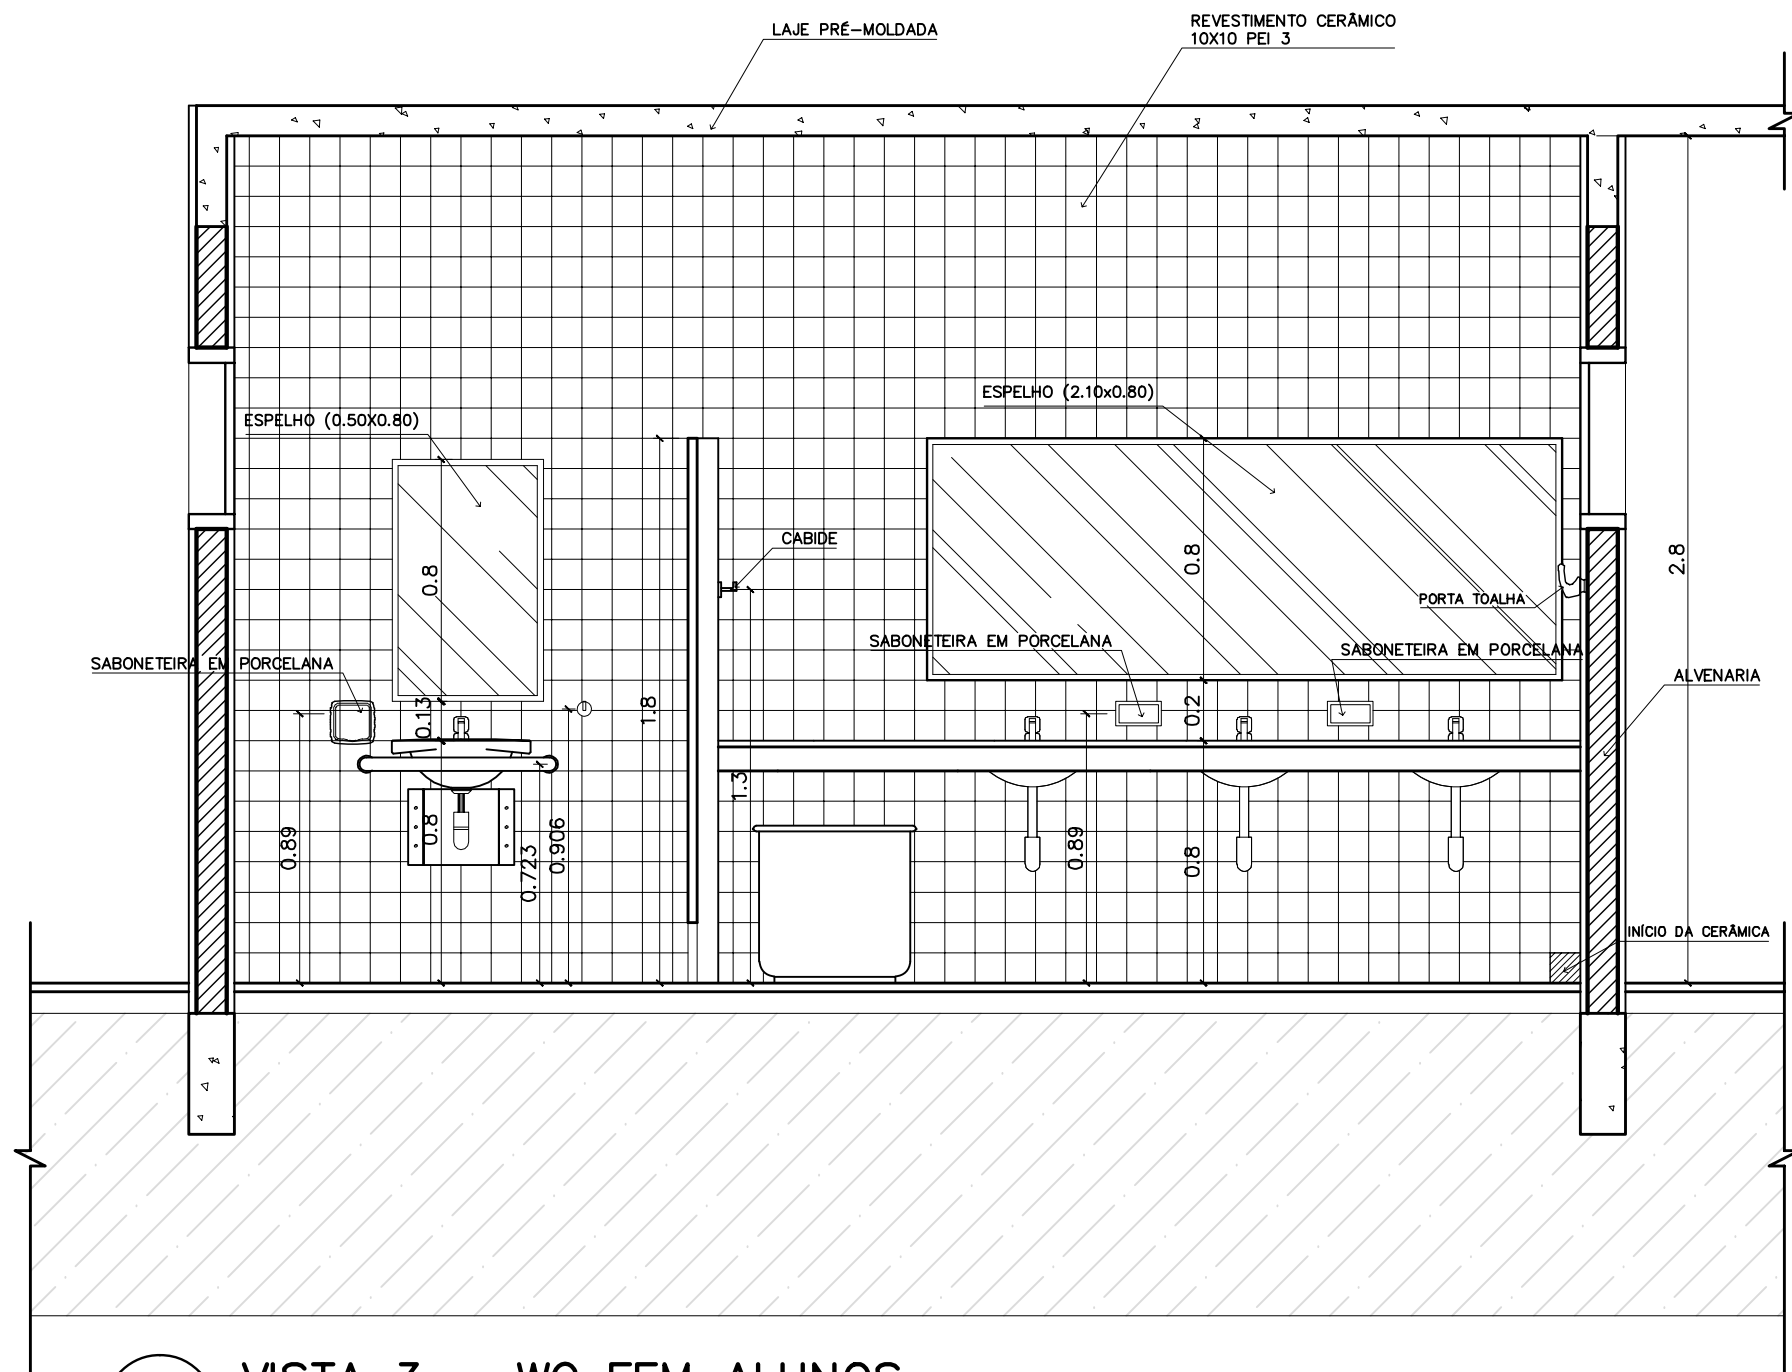


1 VISTA 3 – WC FEM ALUNOS
ESCALA 1:25

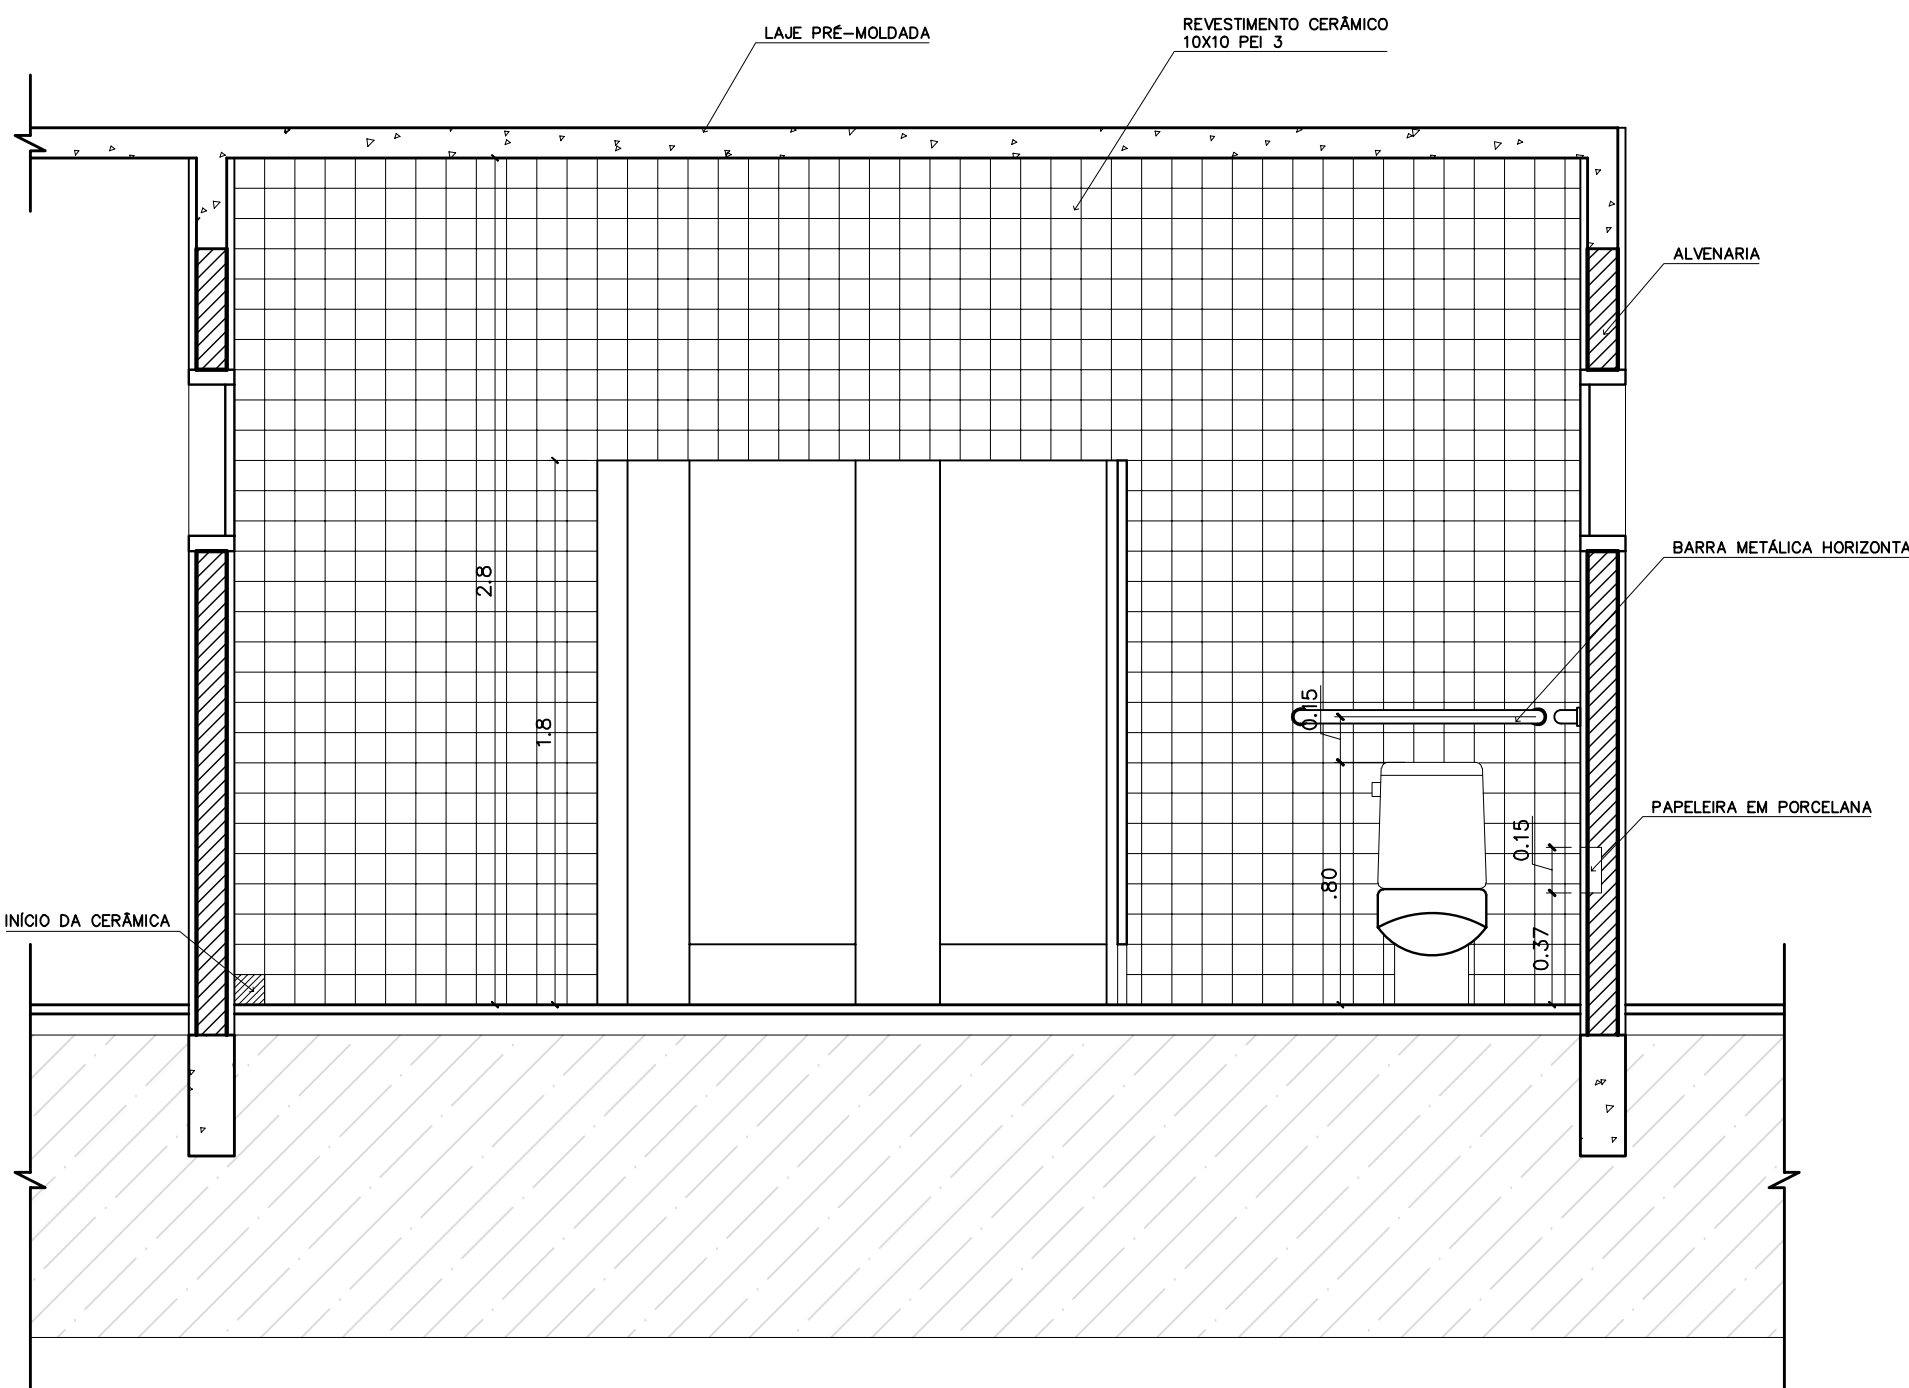


2 VISTA 4 – WC FEM ALUNOS
ESCALA 1:25

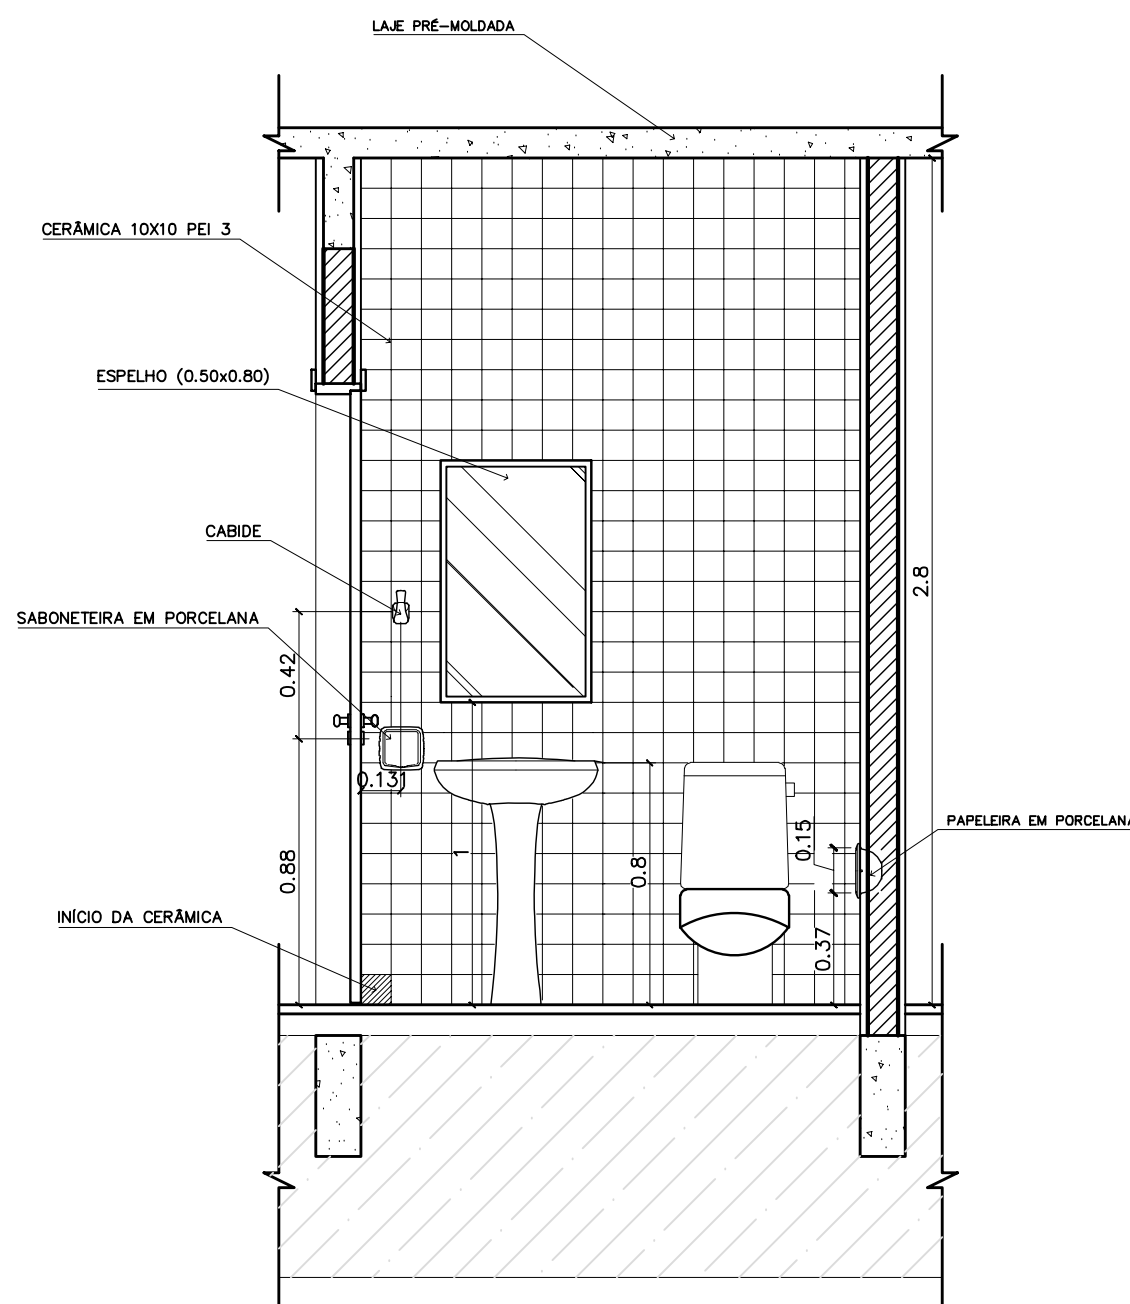


3 VISTA 2 – WC FEM ADMINISTRAÇÃO
ESCALA 1:25

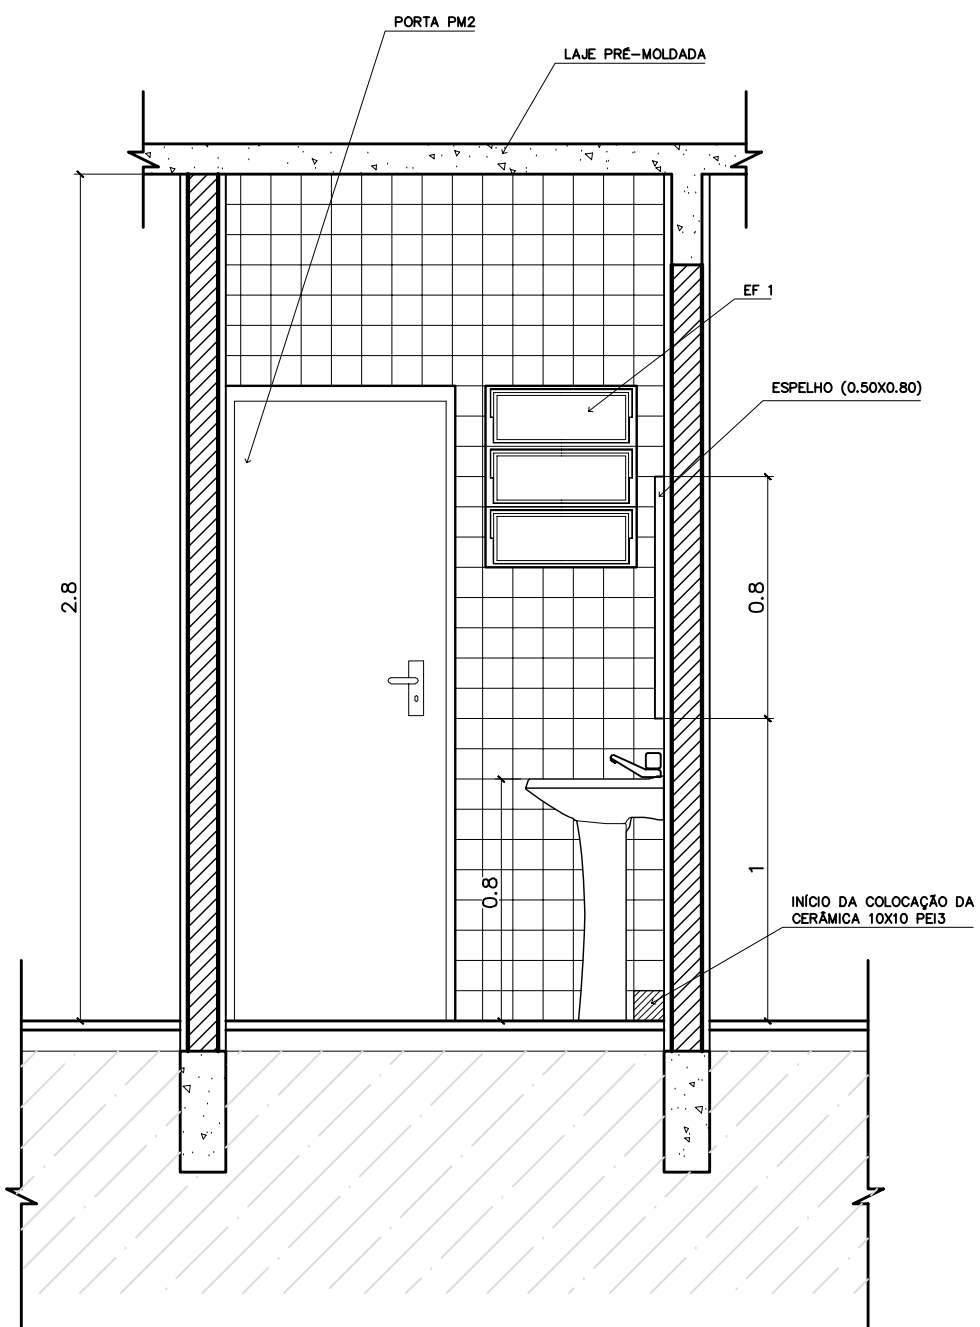


4 VISTA 1 – WC FEM ADMINISTRAÇÃO
ESCALA 1:25

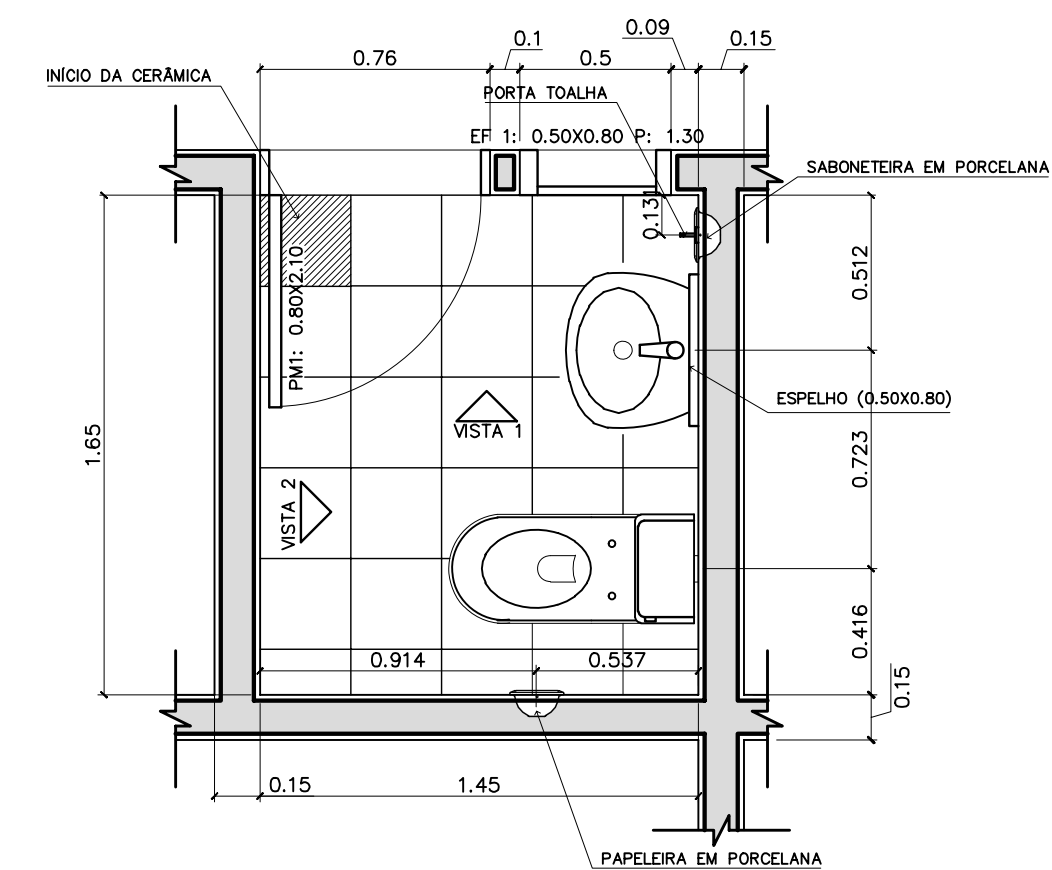


5 PLANTA BAIXA – WC FEM ADMINISTRAÇÃO
ESCALA 1:25

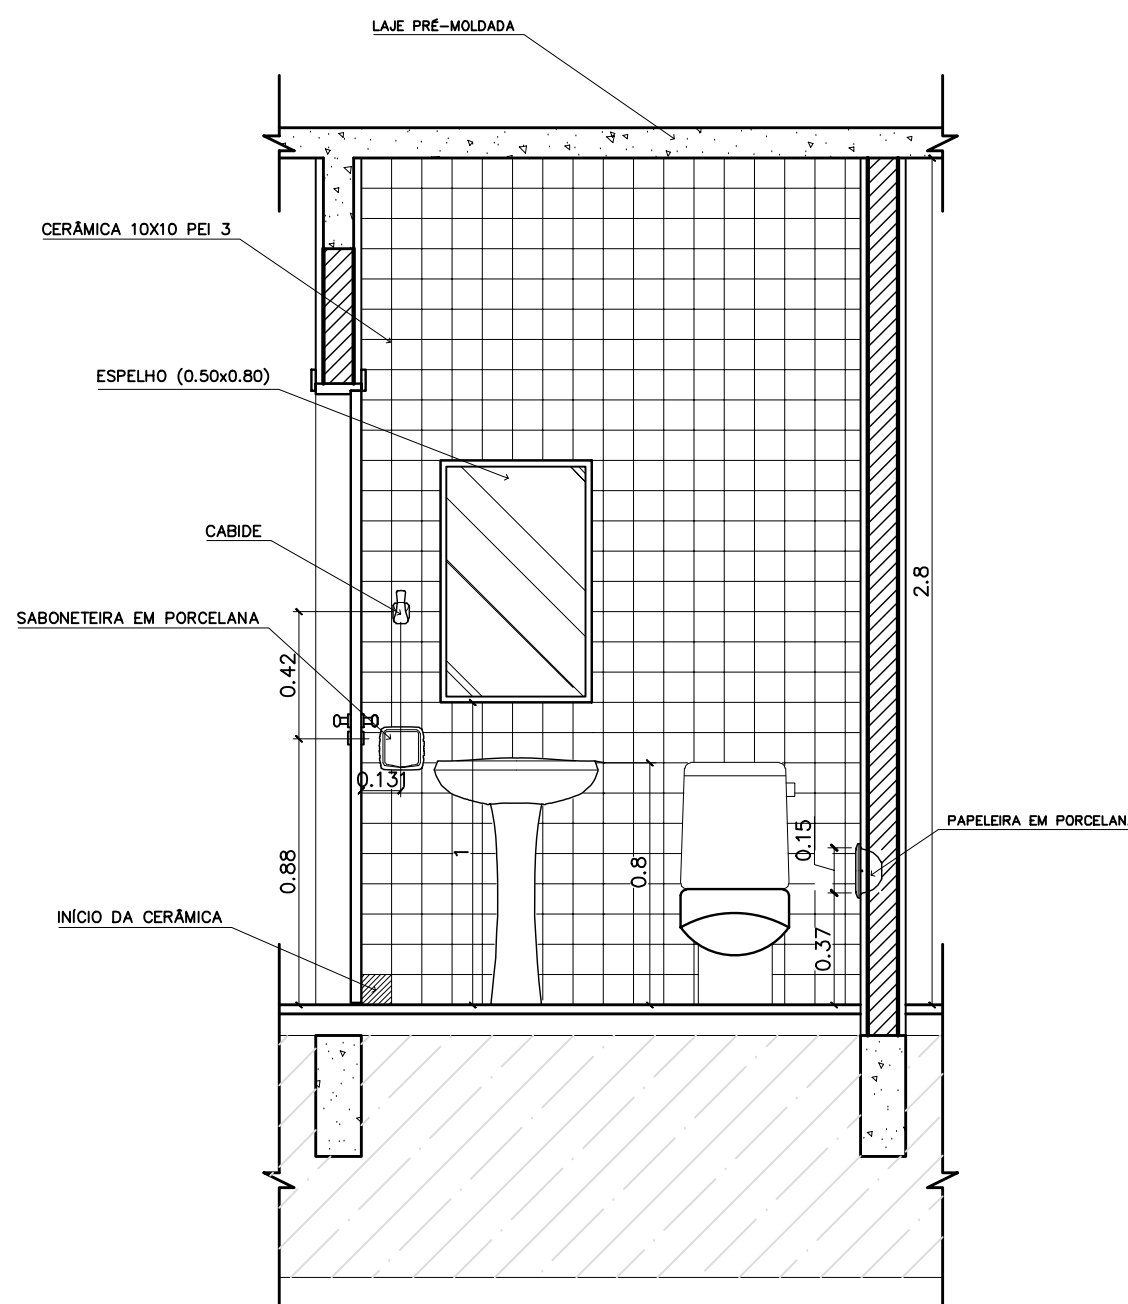


6 VISTA 2 – WC MASC ADMINISTRAÇÃO
ESCALA 1:25

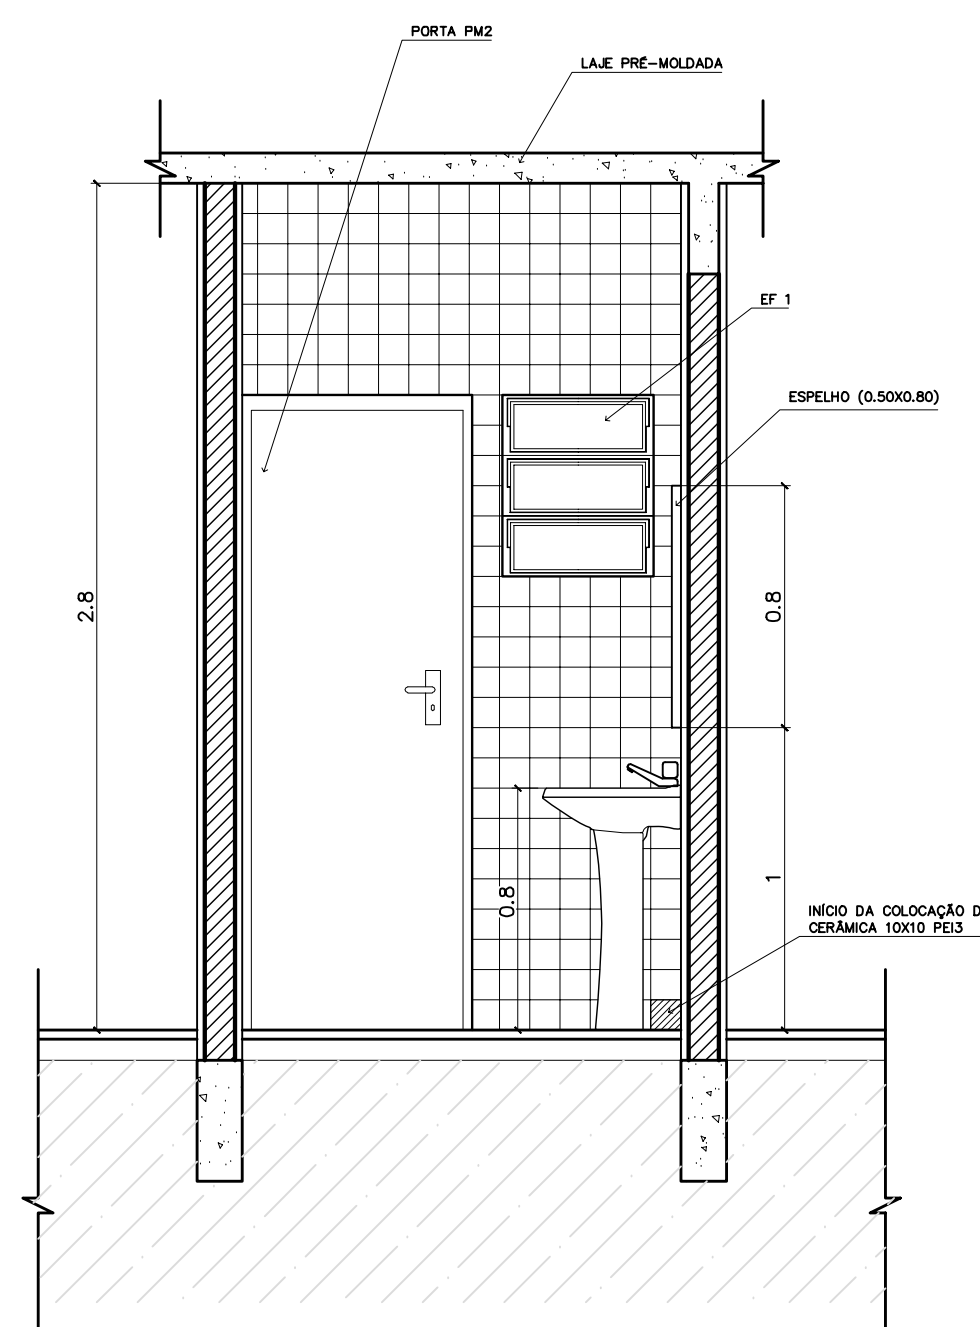


7 VISTA 1 – WC MASC ADMINISTRAÇÃO
ESCALA 1:25

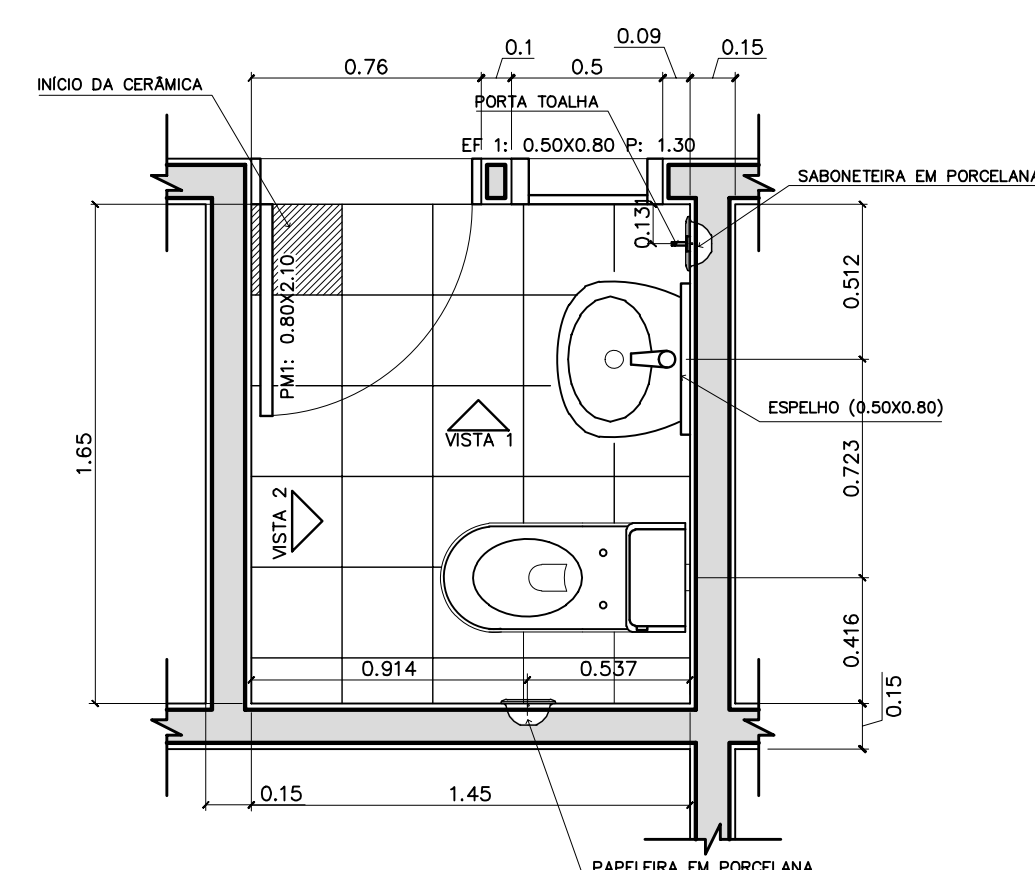


8 PLANTA BAIXA – WC MASC ADMINISTRAÇÃO
ESCALA 1:25

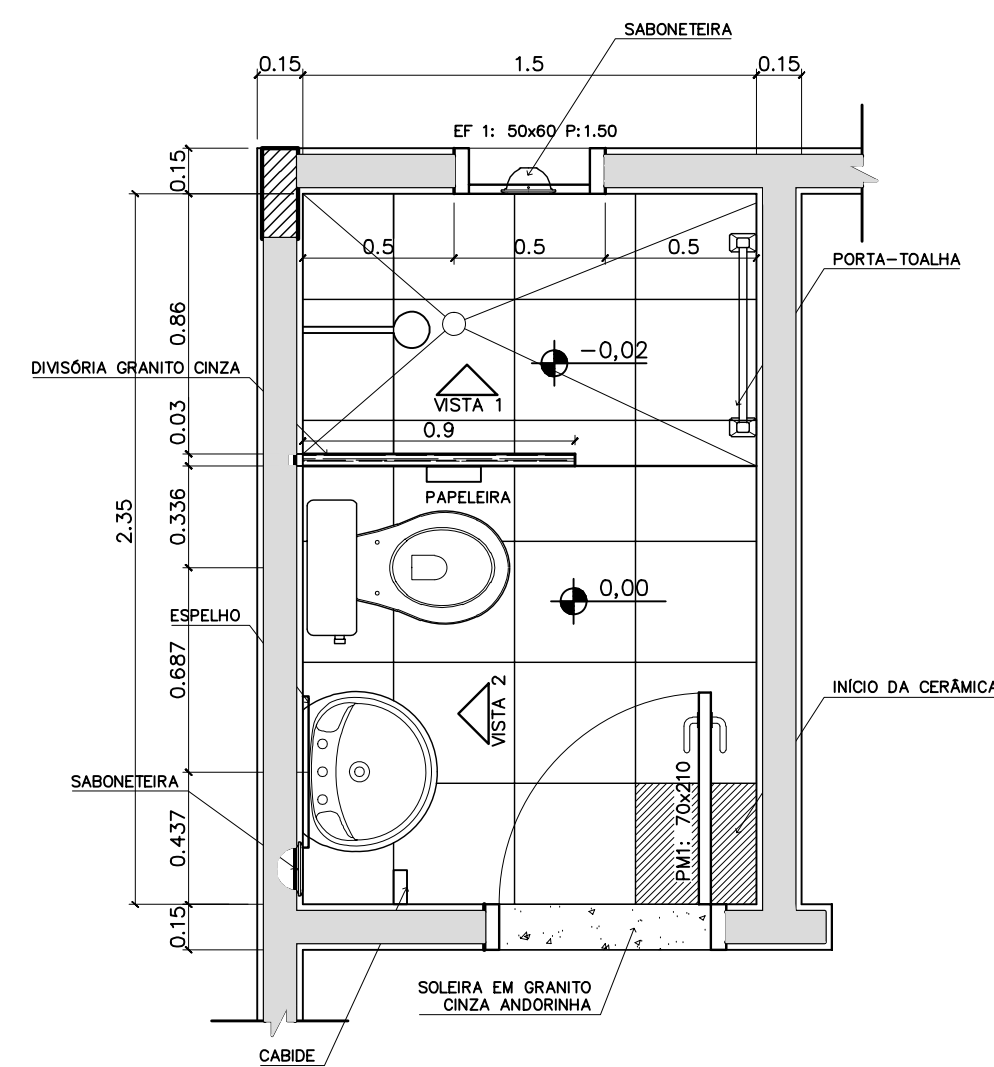

9 PLANTA BAIXA – VESTIÁRIO SERVIÇO
ESCALA 1:25

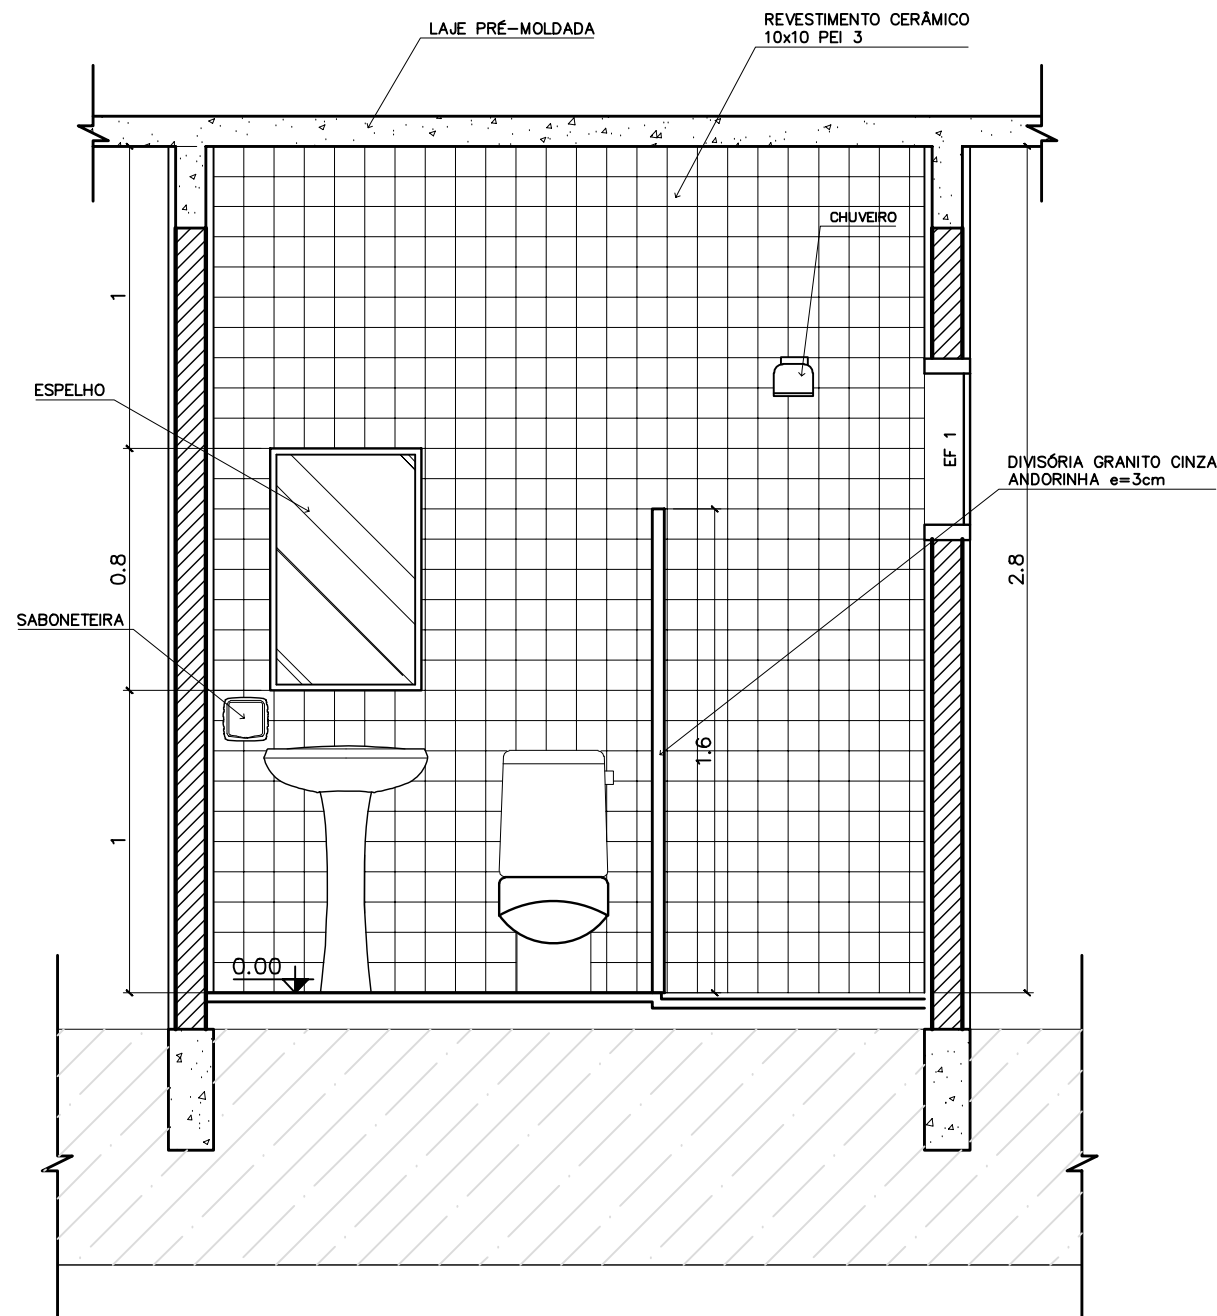

7 VISTA 2 – VESTIÁRIO SERVIÇO
ESCALA 1:25

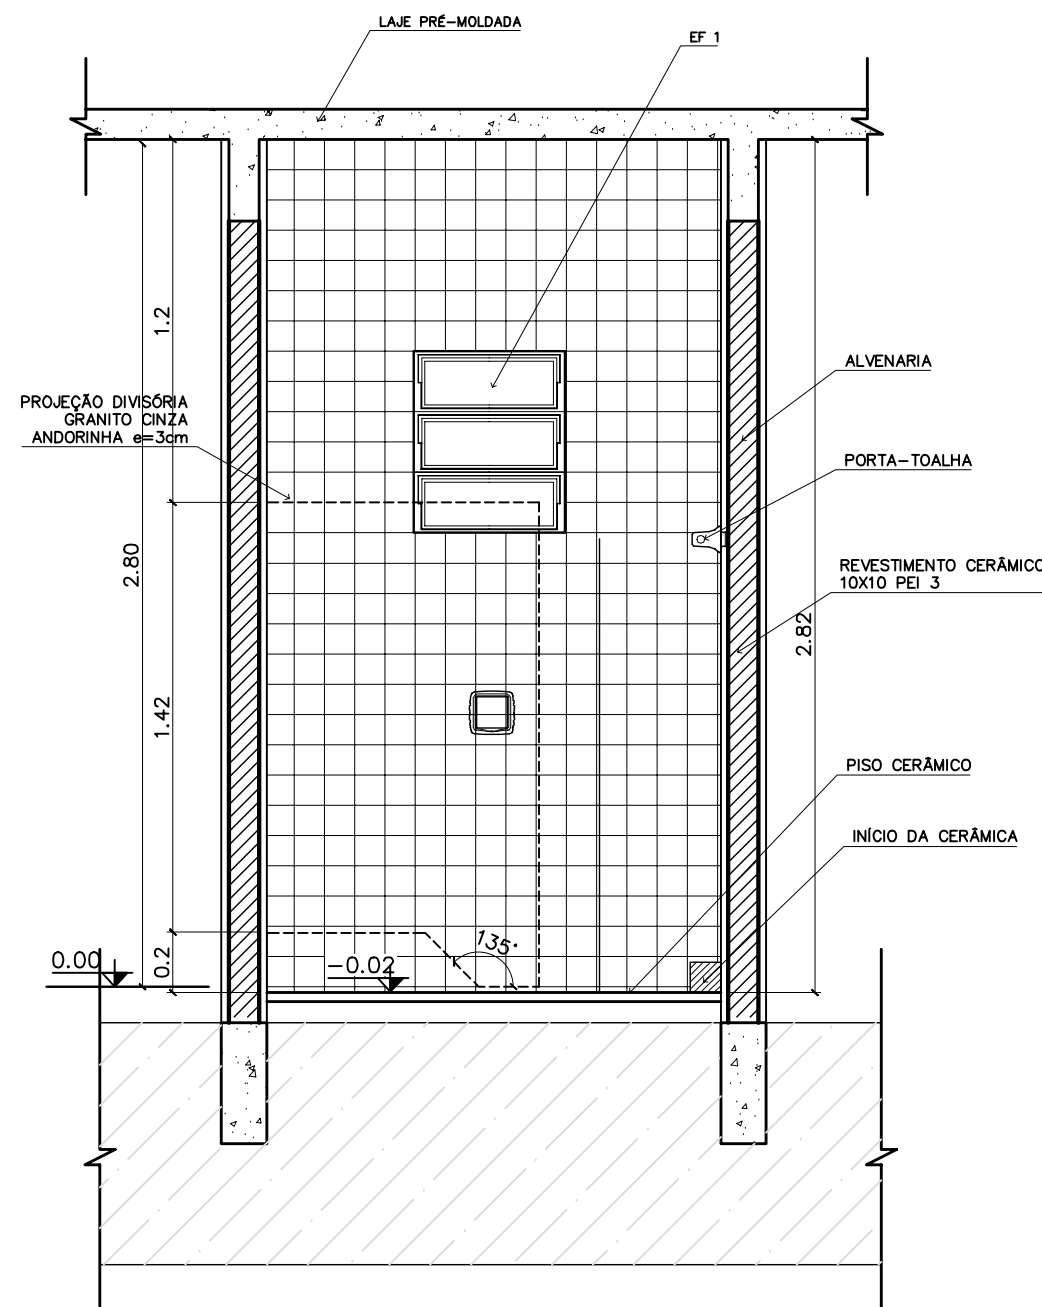

10 VISTA 1 – VESTIÁRIO SERVIÇO
ESCALA 1:25

LISTA DE PEÇAS SANITÁRIAS – VESTIÁRIO SERVIÇO E SANITÁRIOS ADM.

- BACIA SANITÁRIA DECA, CAIXA ACOPLADA REF: P900, BRANCO GELO OU SIMILAR
- LAVATÓRIO COM COLUNA DECA RAVENA REF: L91 BRANCO OU SIMILAR

ACESSÓRIOS

- PAPELEIRA COM ROLETE PLÁSTICO DECA BRANCO REF: A-480 OU SIMILAR
- SABONETEIRA SEM ALÇA DECA REF: A-180, BRANCO GELO OU SIMILAR
- CABIDE PARA VESTIÁRIO EM CERÂMICA, MARCA DECA, REF: A-680, OU SIMILAR
- PORTA TOALHA COM BASTÃO PLÁSTICO BRANCO, MARCA DECA REF: A-586 OU SIM.

* COTAS INDICADAS EM METROS

Ministério da Educação		FNDE Fundo Nacional de Desenvolvimento da Educação
ESPAÇO EDUCATIVO URBANO II – 06 SALAS DE AULA		
ENDEREÇO:	DIVERSOS	
PROPRIETÁRIO:	FUNDO DE FORTALECIMENTO PARA A ESCOLA	
AUTORES DO PROJETO :	MARCELO TONIAZZO LISSA	
	GUSTAVO SILVEIRA	
RESPONSÁVEL TÉCNICO:		
PROPRIETÁRIO		
AUTOR DO PROJETO	CREA 8.432 D-DF	
AUTOR DO PROJETO	CREA 9.784 D-DF	
RESP. TÉCNICO		
DLFO	CREA	
DET		
WC FEMININO ALUNOS – VISTAS		
WC FEM/MASC ADMINISTRAÇÃO		
VESTIÁRIO – SERVIÇO		
REVISÃO:	DATA :	ESCALA :
01-2006	ABRIL/2006	1:25
DESENHO :		VISTO:
FOLHA		05
		12



ARQUITETURA E CONSTRUÇÃO LTDA (081) 9885-9115 – MARCELO / (061) 9885-5180 – GUSTAVO / (0 30 81) 234-1011 / 363-3352 (TELEFAX)