

- NOTAS
- DIMENSÕES EM METROS.

- COTAS DE NÍVEL EM METROS.

- VERIFICAR POSIÇÃO EXATOS DOS PILARES NO PROJETO ESTRUTURAL.

- EM CASO DE CONFLITO ENTRE OS DESENHOS DE DETALHAMENTO, ESPECIFICAÇÕES, PREVALERÁ A INFORMAÇÃO CONTIDA NOS DESENHOS.

- EM CASO DE CONFLITO DE INFORMAÇÕES ENTRE AS DIMENSÕES DESENHADAS E AS DIMENSÕES INDICADAS NAS COTAS E NÍVEIS, PREVALERÁ A INFORMAÇÃO CONTIDA NAS INDICAÇÕES DE COTAS E NÍVEIS.

- ALTERAÇÕES NESTE PROJETO SOMENTE COM AUTORIZAÇÃO EXPRESSA DO FINE

REFERÊNCIAS:


- MEMORIAL DESCRITIVO DO PROJETO;

- ESPECIFICAÇÕES TÉCNICAS DO PROJETO DE ARQUITETURA;

- PLANILHA DE QUANTITATIVOS;

- CADERNO DE ENCARGOS

LEGENDA:			
	INDICAÇÃO NÍVEL PLANTA E CORTE		INDICAÇÃO DE VISTAS
	INDICAÇÃO DE CORTES		ESPECIFICAÇÕES DE MATERIAS
	INDICAÇÃO DE FACHADAS		INDICAÇÃO DE EIXOS
	INDICAÇÃO DE PORTAS E JANELAS		INDICAÇÃO DE ELEMENTOS (BRANCO, PRATEADO, ETC.)

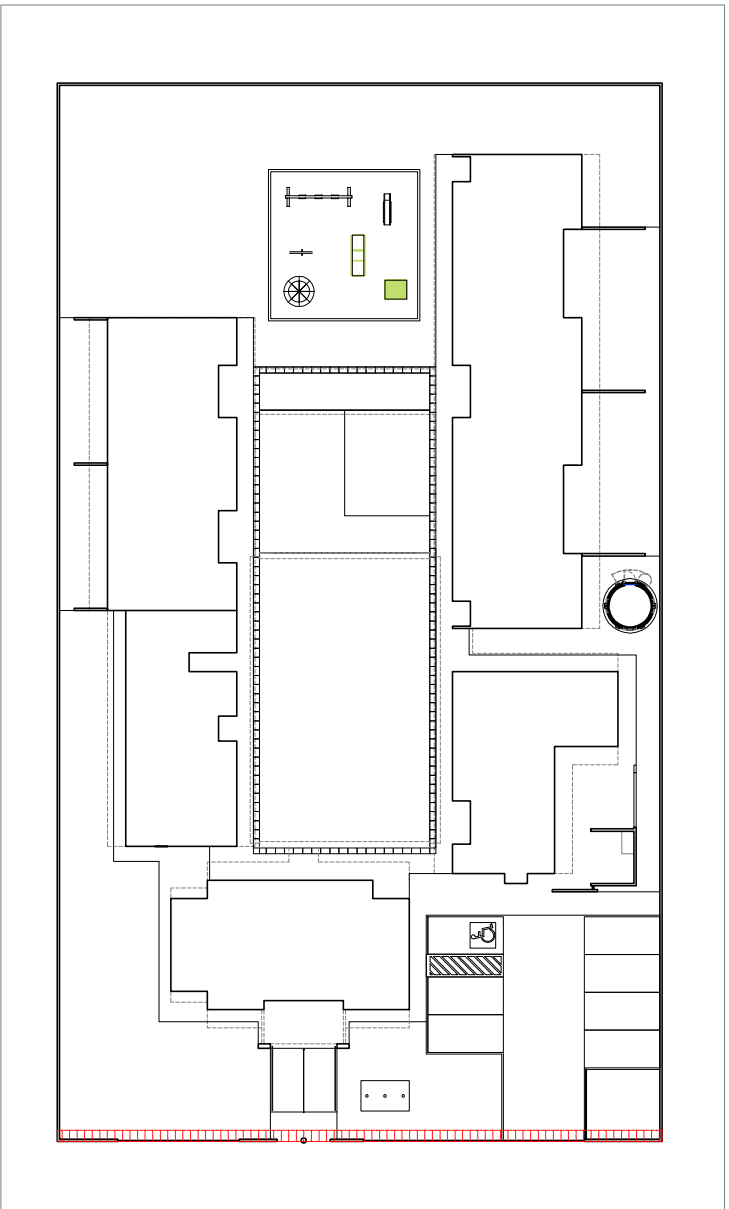

CROQUI DE REFERÊNCIA


ESCALA 1/500



PROJETO PADRÃO - FND


PROPRIETÁRIO: :			
ENDEREÇO:			
MUNICÍPIO – UF:			
PROPRIETÁRIO			
RESP. TÉCNICO			
AUTOR DO PROJETO			
DLFO			
CREA			
RA			
OBSERVAÇÕES:			

PROGRAMA PROINFÂNCIA - PROJETO TIPO B			
PROJETO DE ARQUITETURA			
CONCEPÇÃO		DETALHAMENTO	
CGEST - Coordenação Geral de Infraestrutura Educacional		PORTÃO DE ENTRADA	
REVISÃO		FRANCA	
R.00		R.00	
FORMATO		DATA EMISSÃO	
A1 (60X254)		NOVEMBRO 2012	
		18/36	

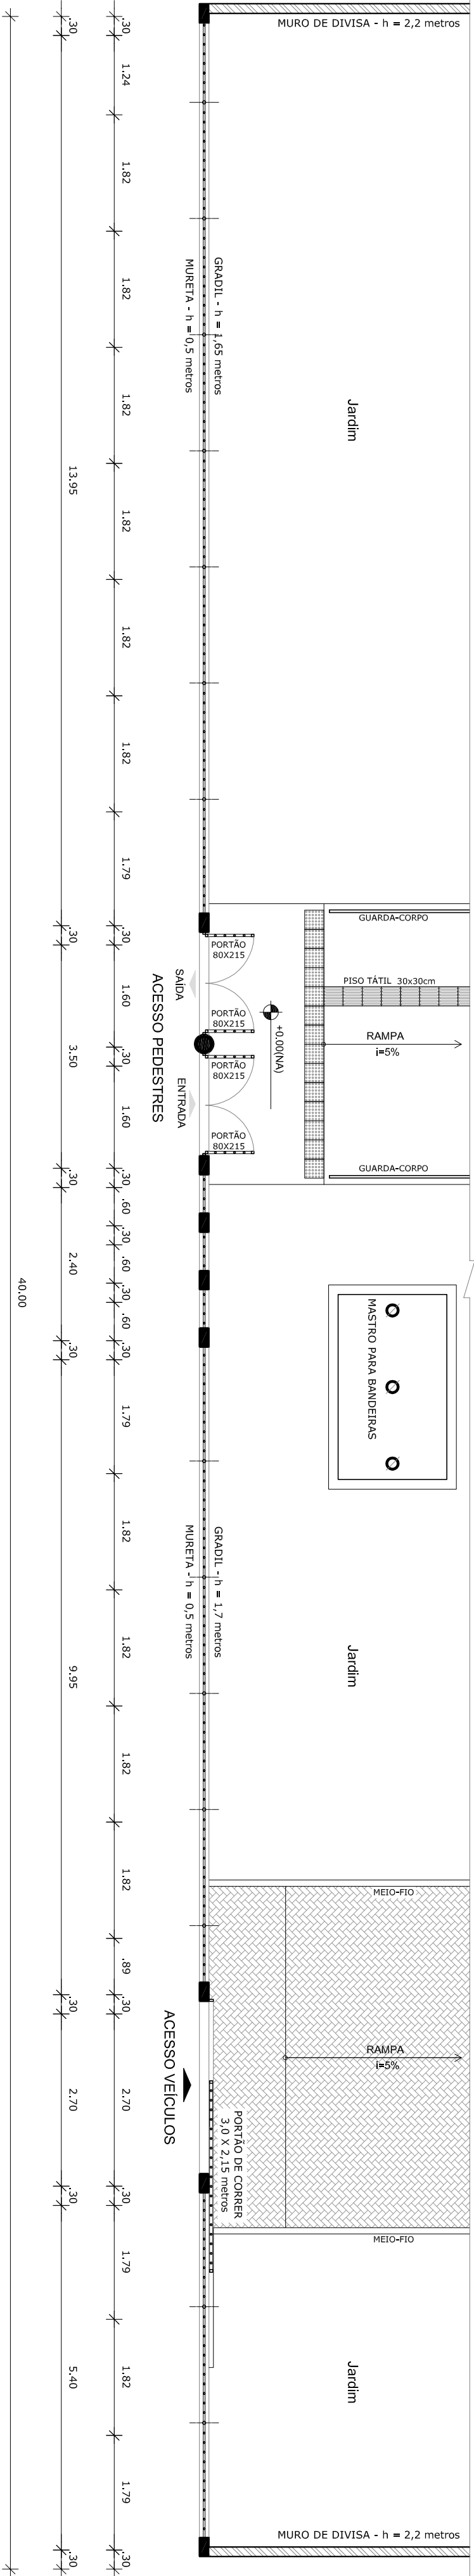


1 PLANTA BAIXA - PORTÃO DE ACESSO

ESCALA 1/75

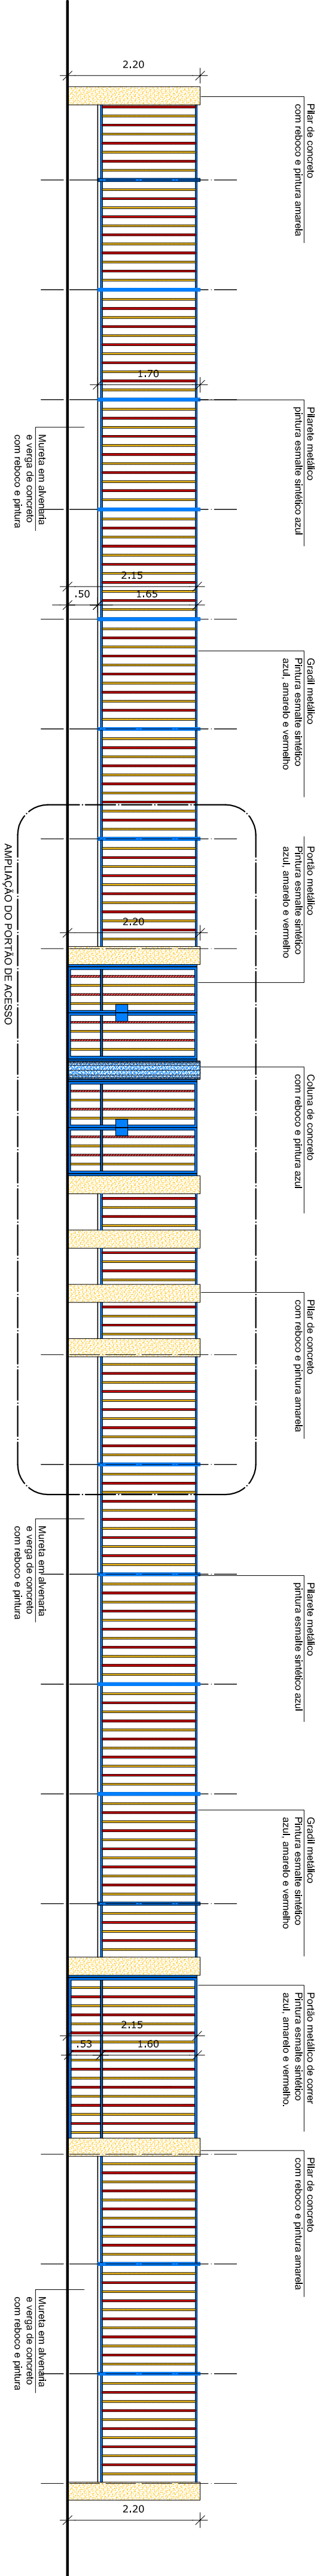

2 VISTA - PORTÃO DE ACESSO

ESCALA 1/75

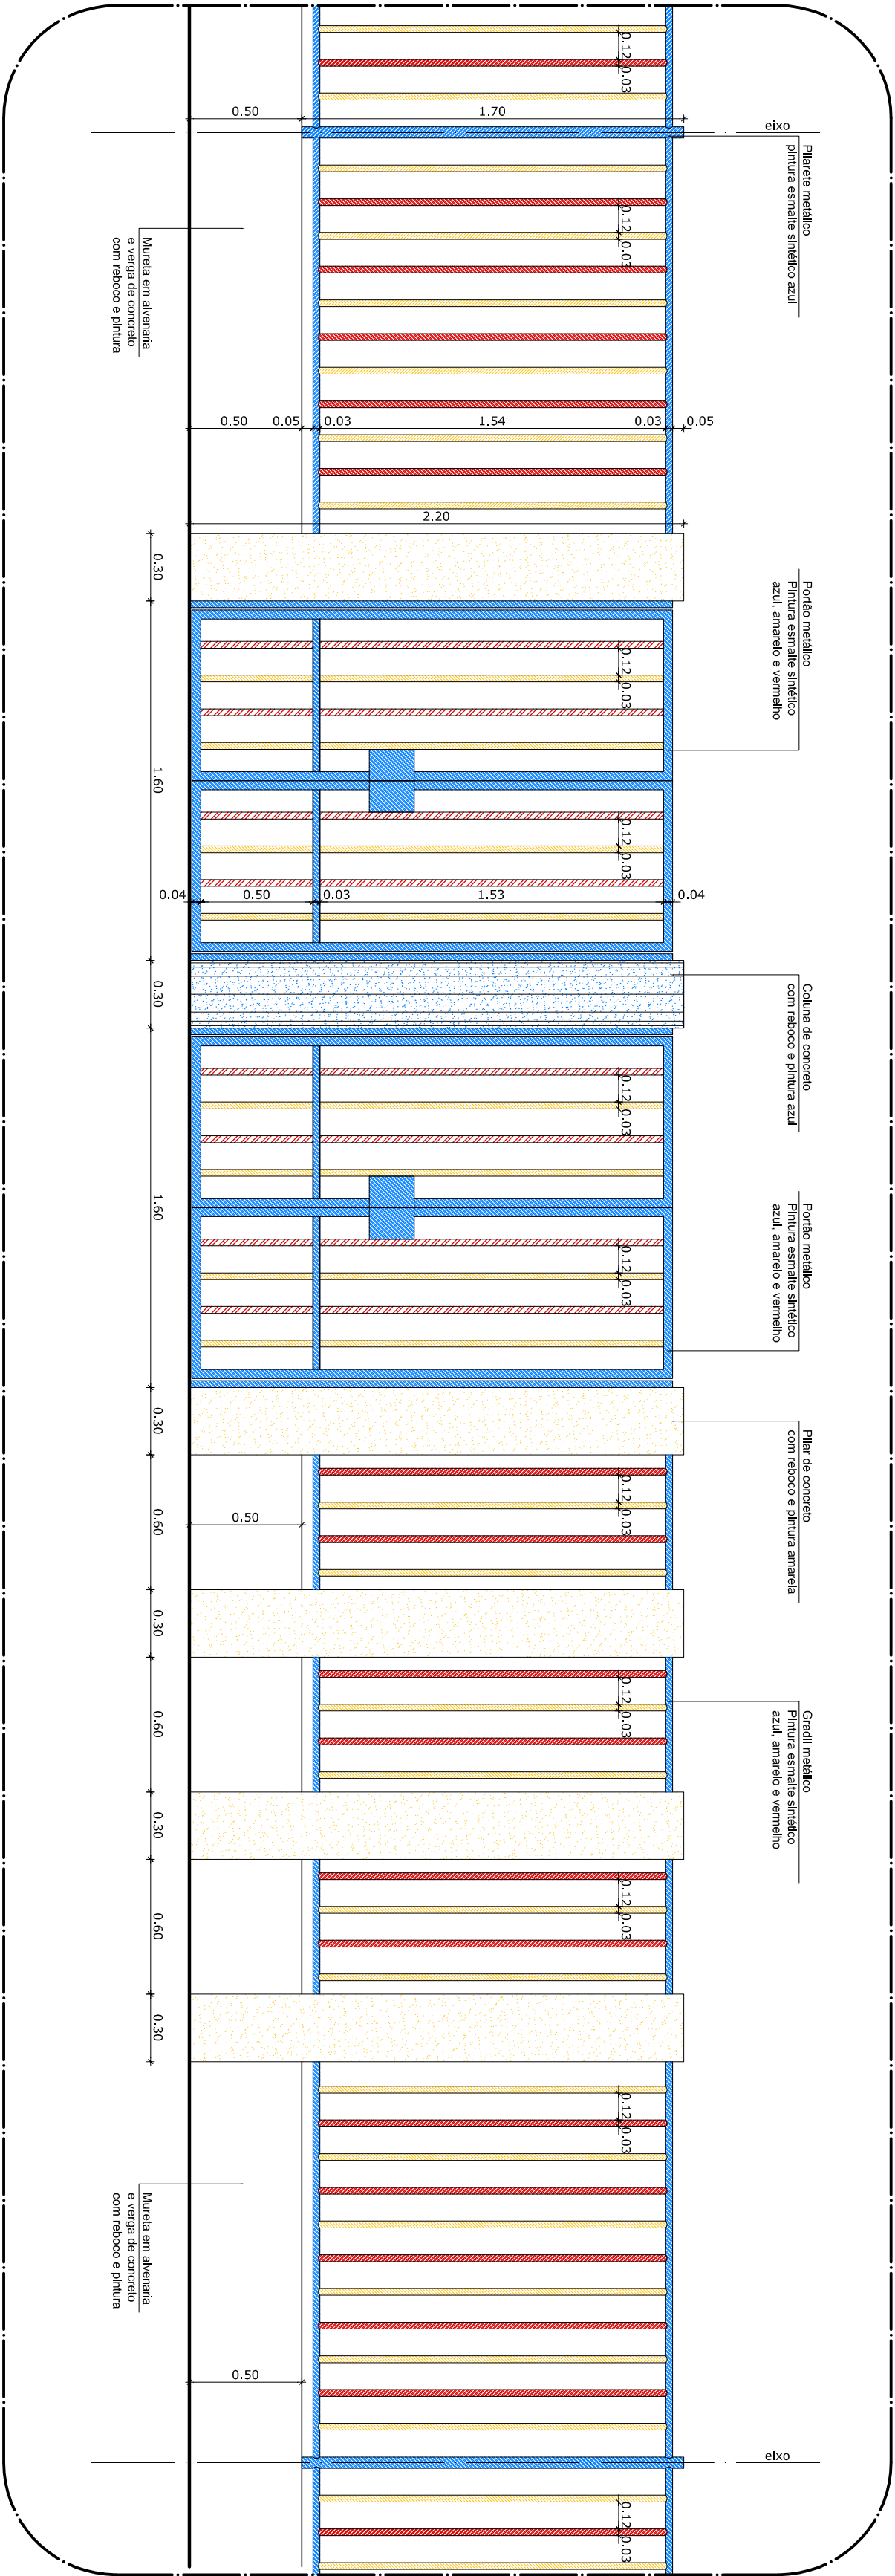

3 AMPLIAÇÃO - PORTÃO DE ACESSO

ESCALA 1/25