


PLANTA BAIXA - PAV. SUPERIOR
Escala: 1/100

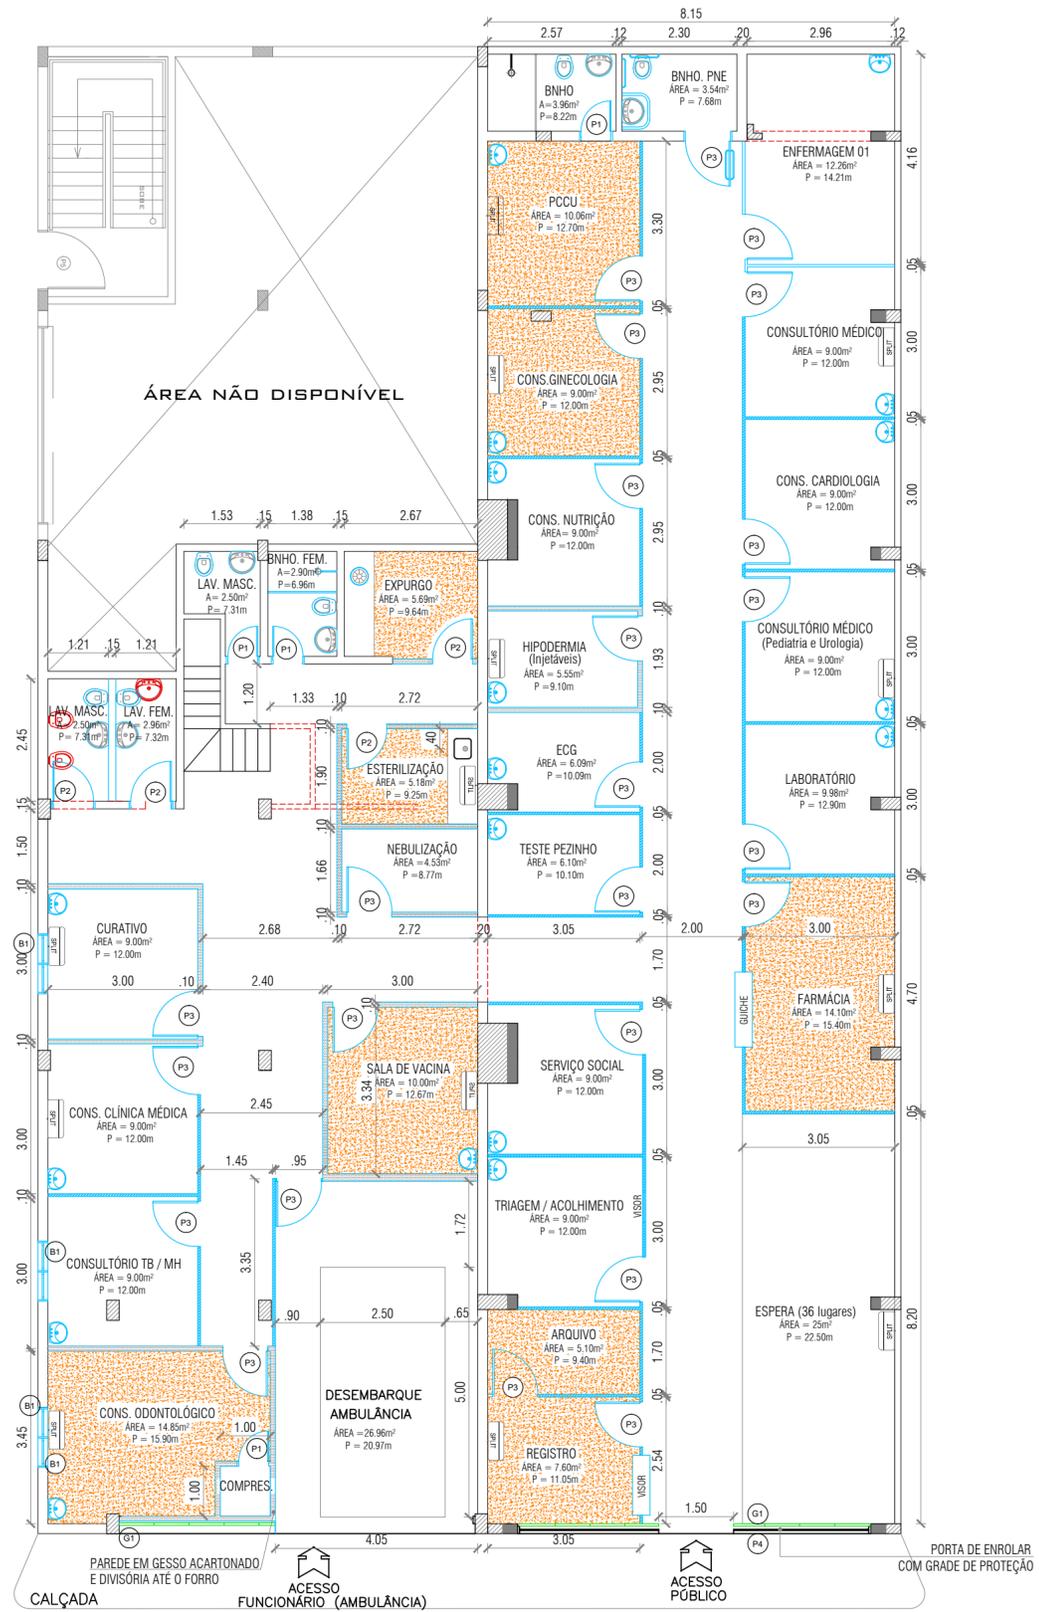

PLANTA BAIXA - PAV. TÉRREO
Escala: 1/100

LEGENDA:

- CONSTRUIR - DIVISÓRIA
- CONSTRUIR - GESSO ACARTONADO
- DEMOLIR
- GRADE DE PROTEÇÃO
- DIVISÓRIA E/OU PARADE DE GESSO ACARTONADO ATÉ O FORRO.

QUADRO DE ESQUADRIAS					
ID	LARGURA	ALTURA	PEITORIL	QUANT.	MODELO
B1	0.60 m	0.40 m	1.80 m	6	BALANÇIM EM ALUMÍNIO E VIDRO COM GRADE
G1	-	-	-	2	GRADE DE PROTEÇÃO, EM FERRO
P4	-	-	-	2	PORTA DE ENROLAR EXISTENTE
P1	0.60 m	2.10 m	-	5	PORTA SIMPLES, DE MADEIRA LAMINADA
P2	0.80 m	2.10 m	-	5	PORTA SIMPLES, DE MADEIRA LAMINADA
P3	0.90 m	2.10 m	-	31	PORTA SIMPLES, EM DIVISÓRIA DIVILUX

SESMA
SECRETARIA MUNICIPAL
DE SAÚDE

NEP NÚCLEO DE
ENGENHARIA E
ARQUITETURA
nea.sesma@hotmail.com

UMS - TAVARES BASTOS
ADAPTAÇÃO - ARQUITETURA
LEVANTAMENTO - Planta Baixa: Pavimento Térreo e Superior

Arq's Responsáveis (pelas modificações solicitadas, no Layout): Tainá M. S. Menezes Jordana B. Caminha CAU: A73110-0 CAU: A67450-8 Coordenador do Núcleo: Pedro Paulo Machado CREA: 7865-0/PA	Data: (Modificação) Março/2015 Área do terreno: Área construída: 571.13m ² Desenhista: Jordana Caminha	Escala: 1/100 Endereço: Tavares Bastos, Marambaia - Belém/PA Secretário: Sérgio Amorim de Figueiredo	<p>ARQUITETURA</p> <p style="font-size: 2em; font-weight: bold;">01</p> <p>01</p>
--	---	---	--