



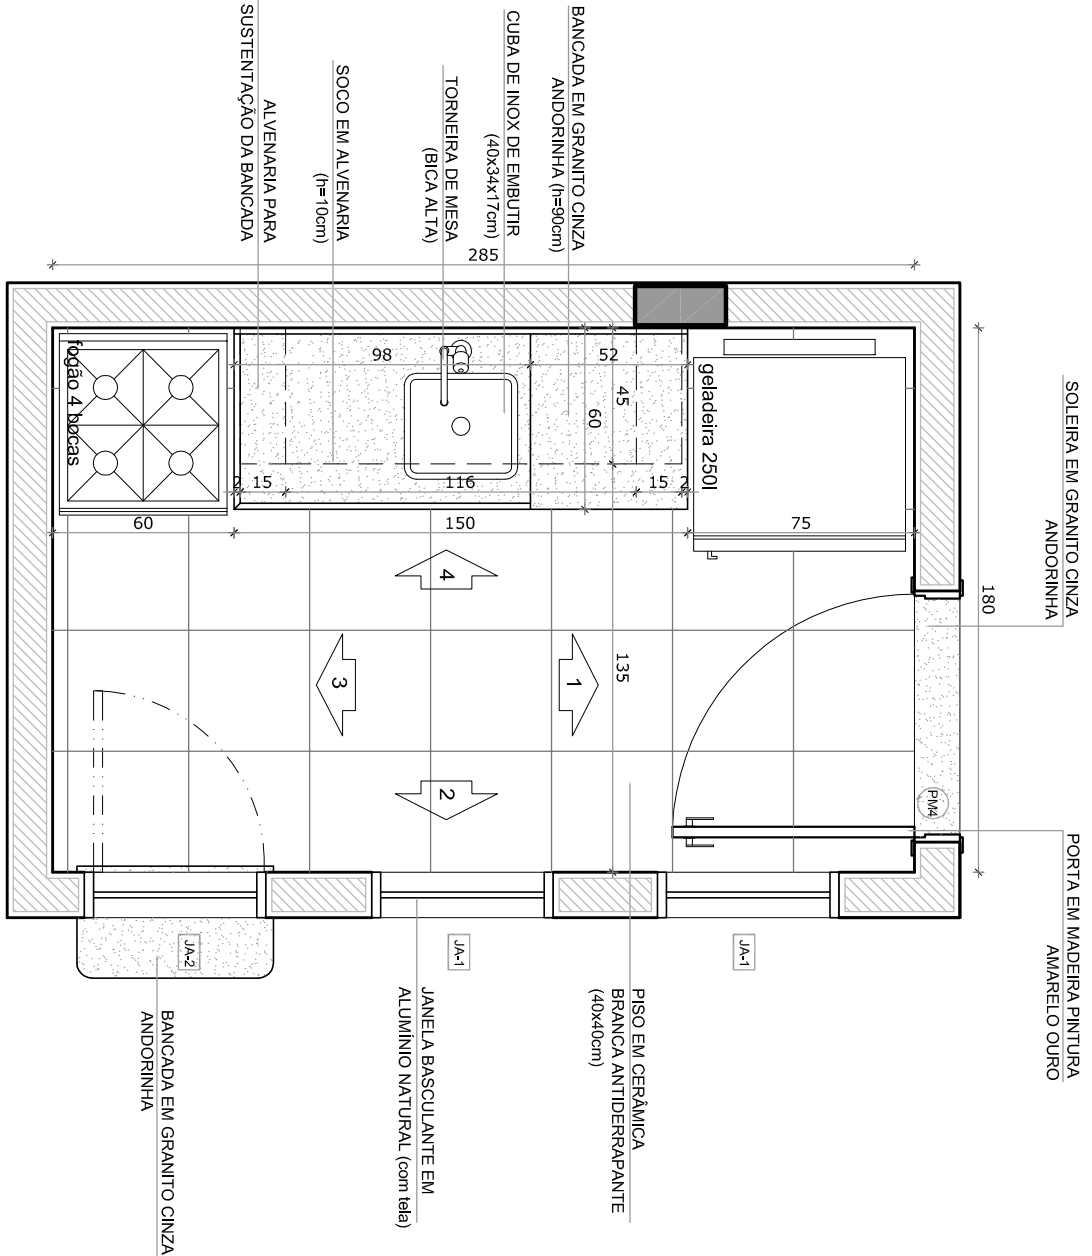

PLANTA BAIXA

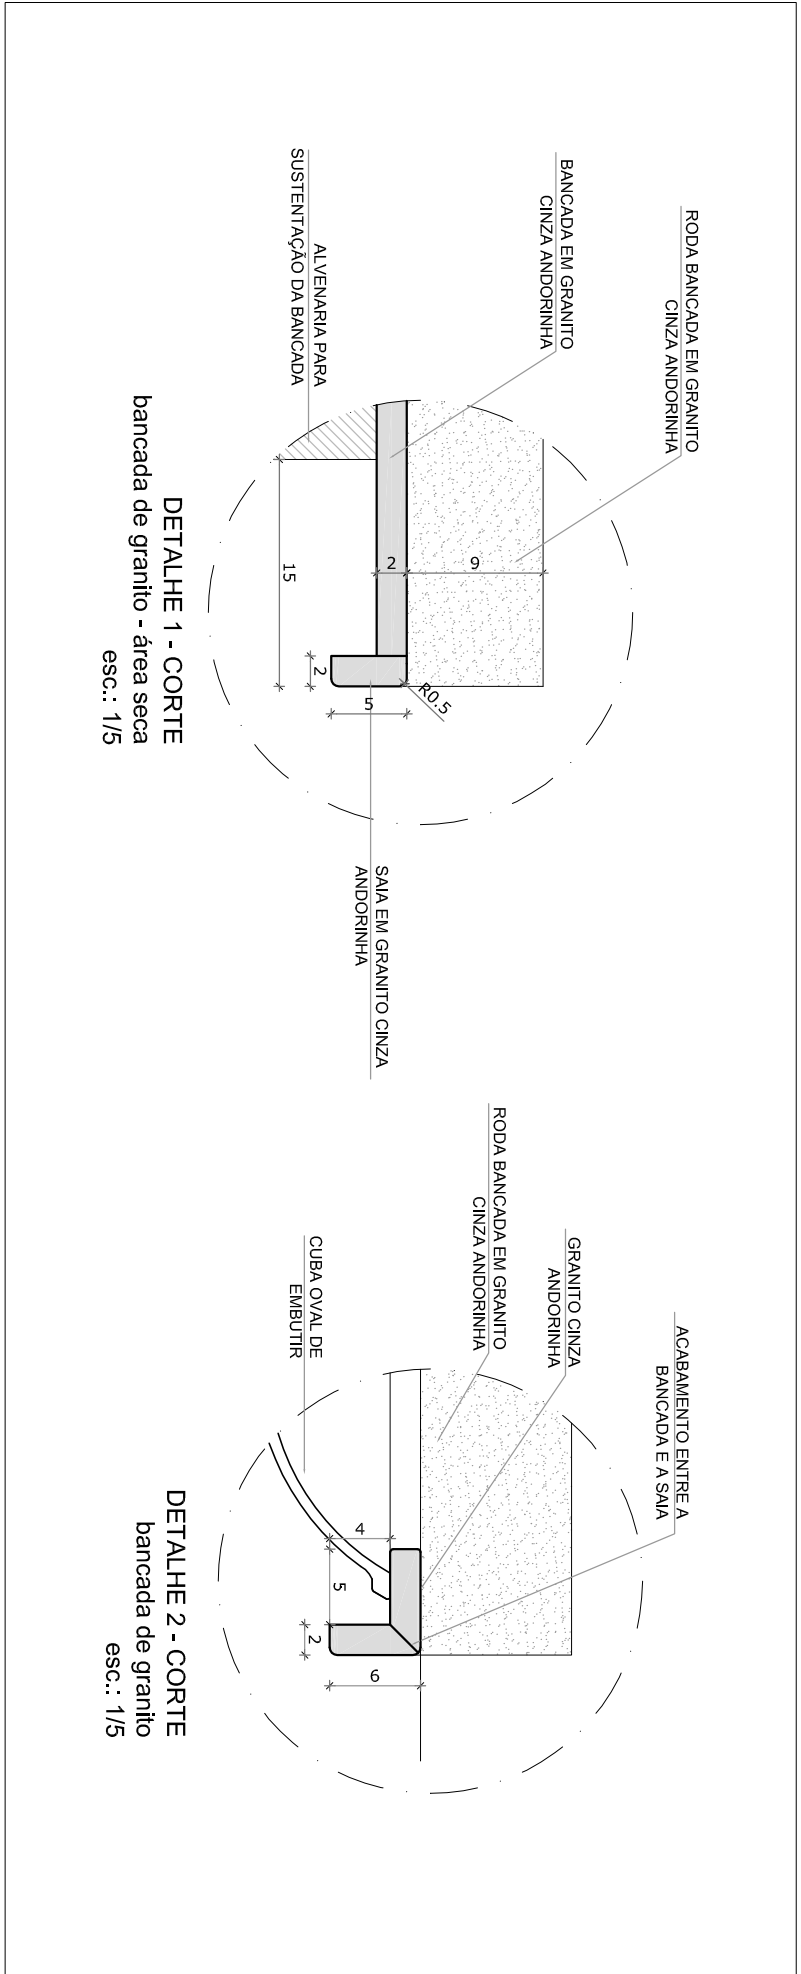

DETALHE 1 - CORTE


bandeja de granito - área seca

esc.: 1/5

DETALHE 2 - CORTE


bandeja de granito

esc.: 1/5

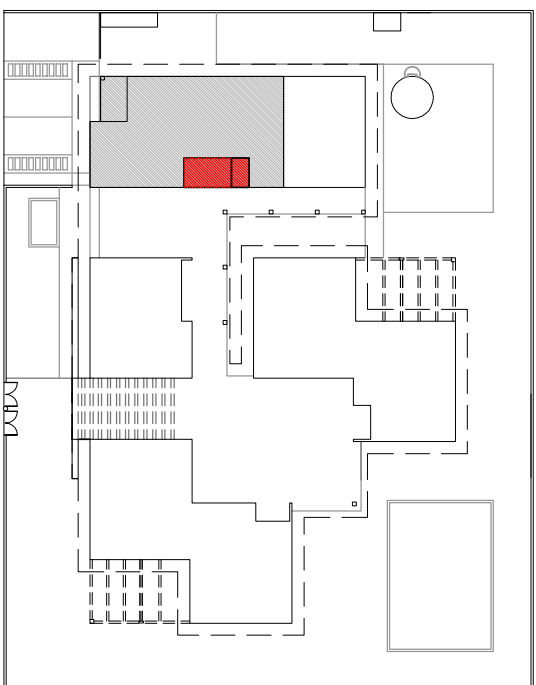


3 CROQUI DE REFERÊNCIA


ESCALA 1/500

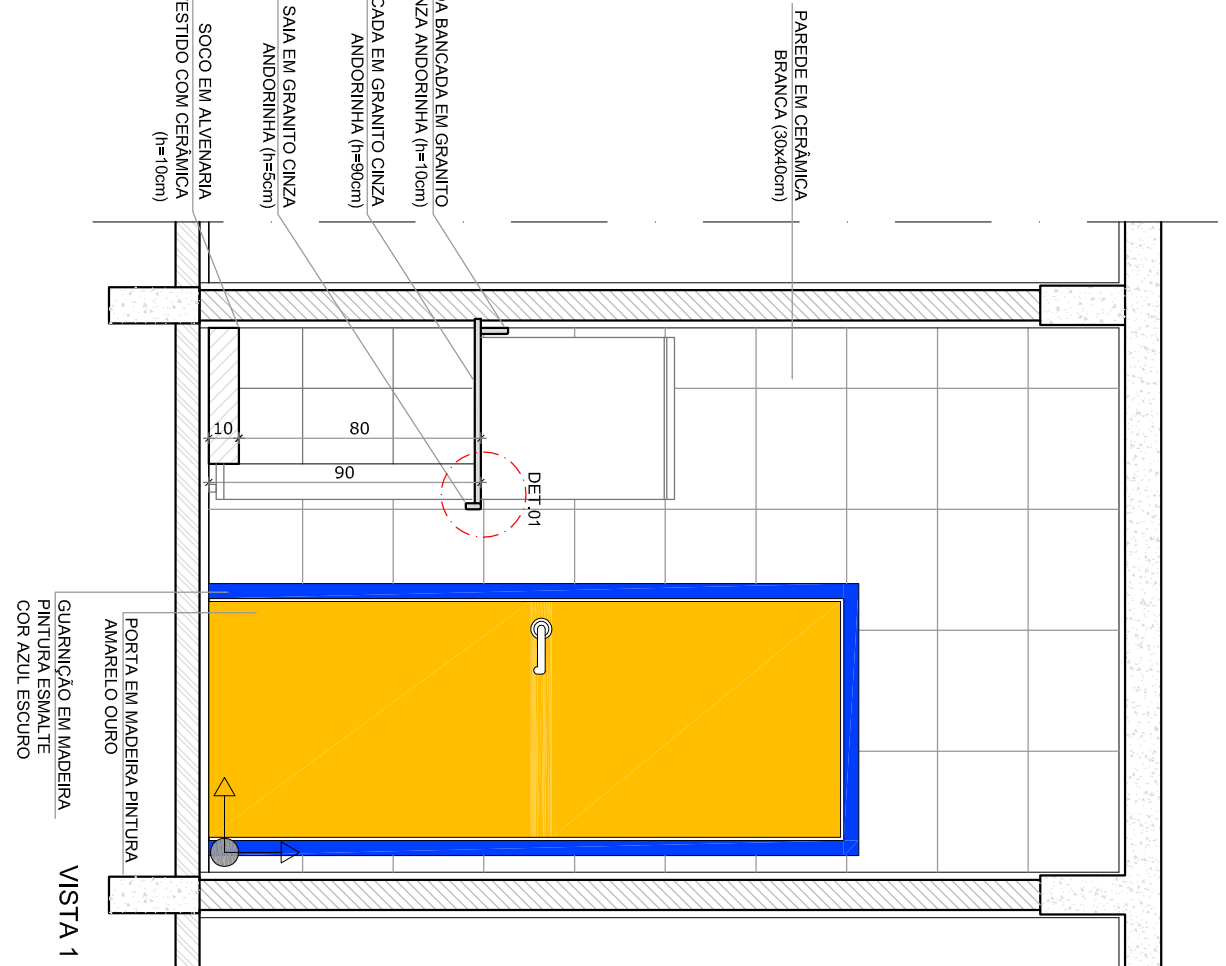


VISTA 1

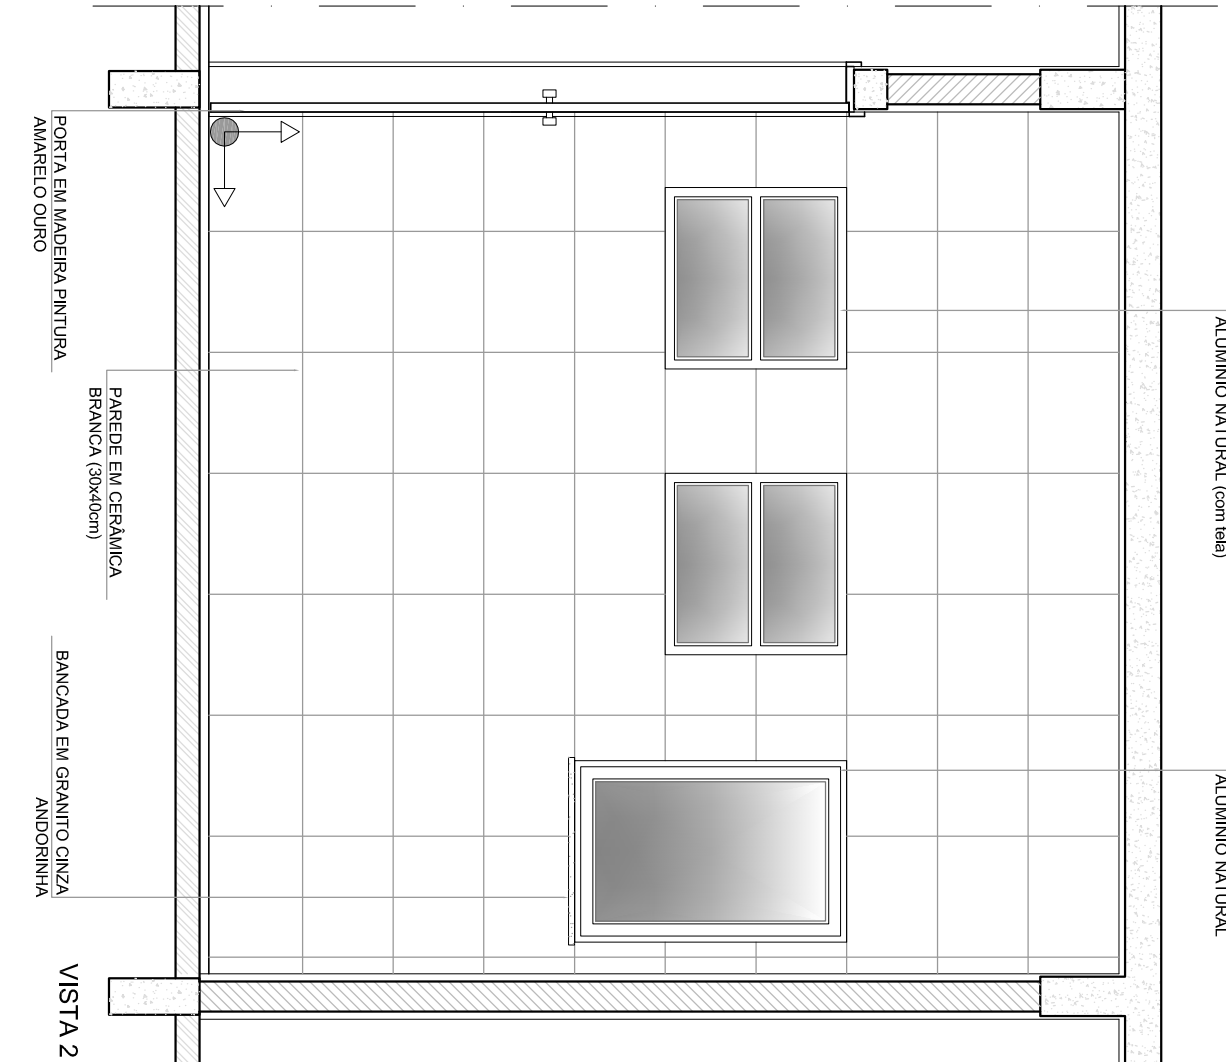

VISTA 2

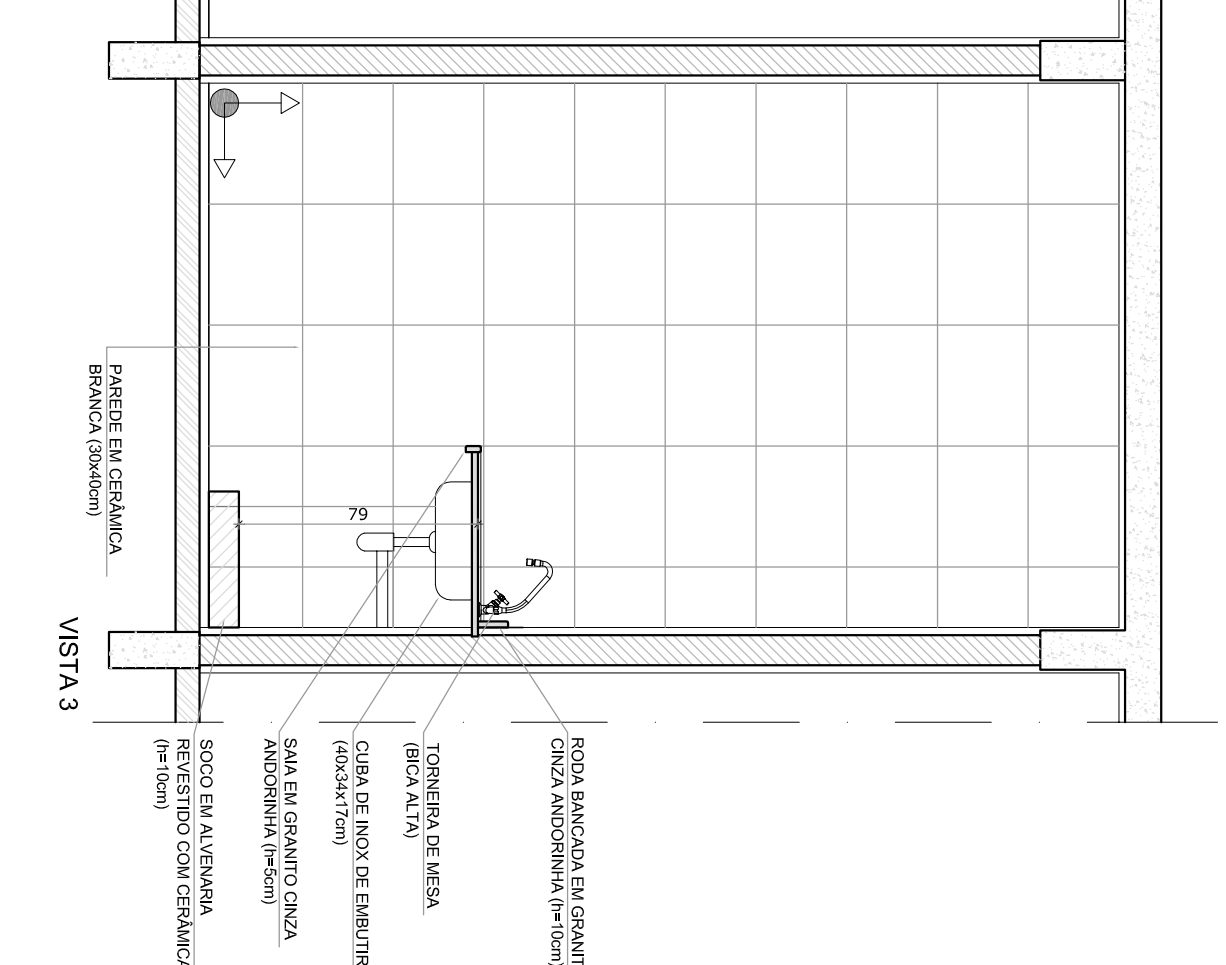


VISTA 3

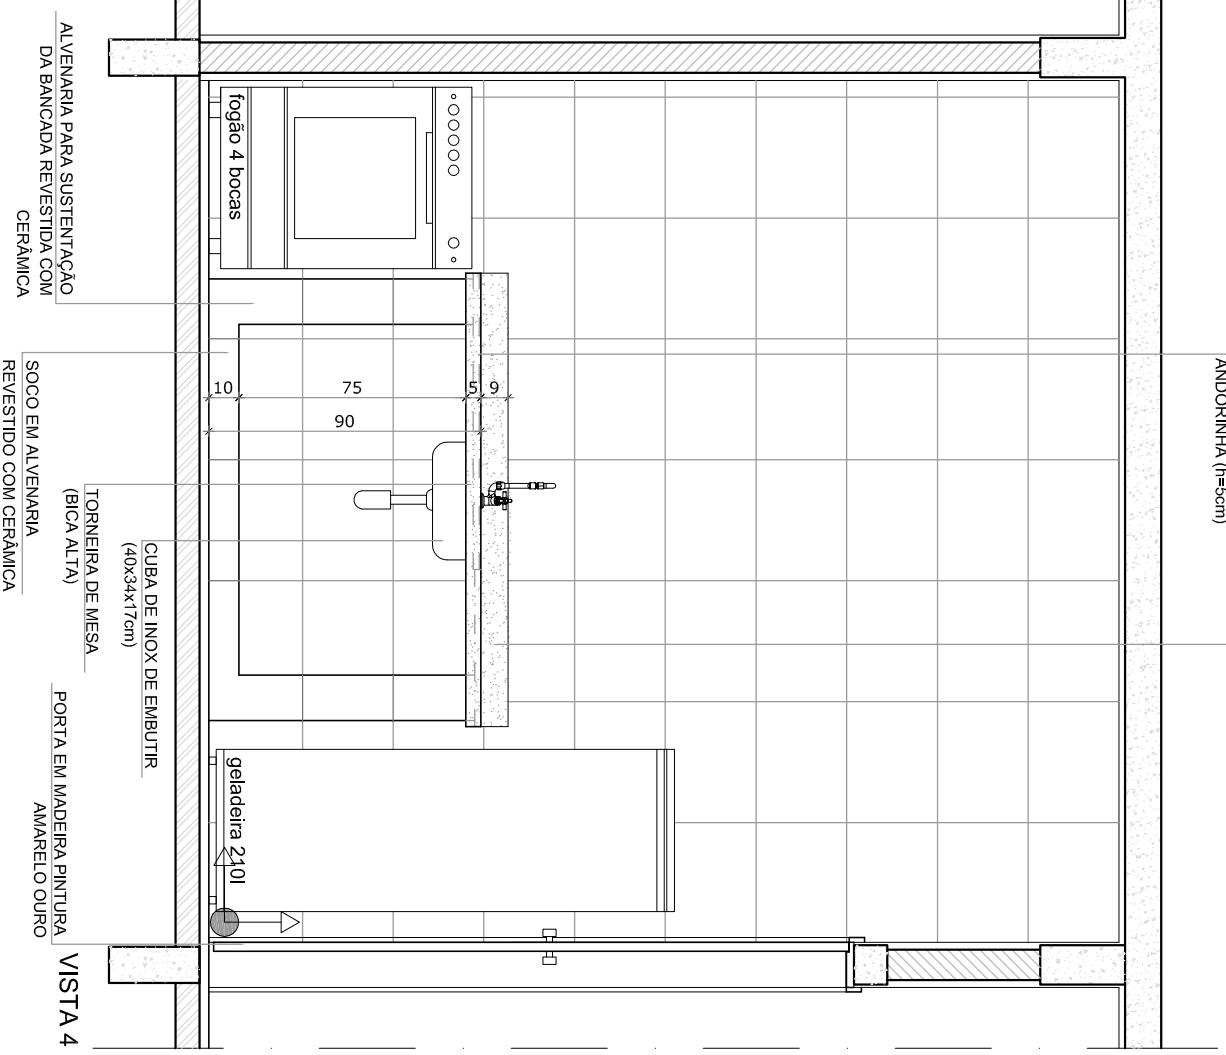


VISTA 4

1 LACTÁRIO


ESCALA 1/25

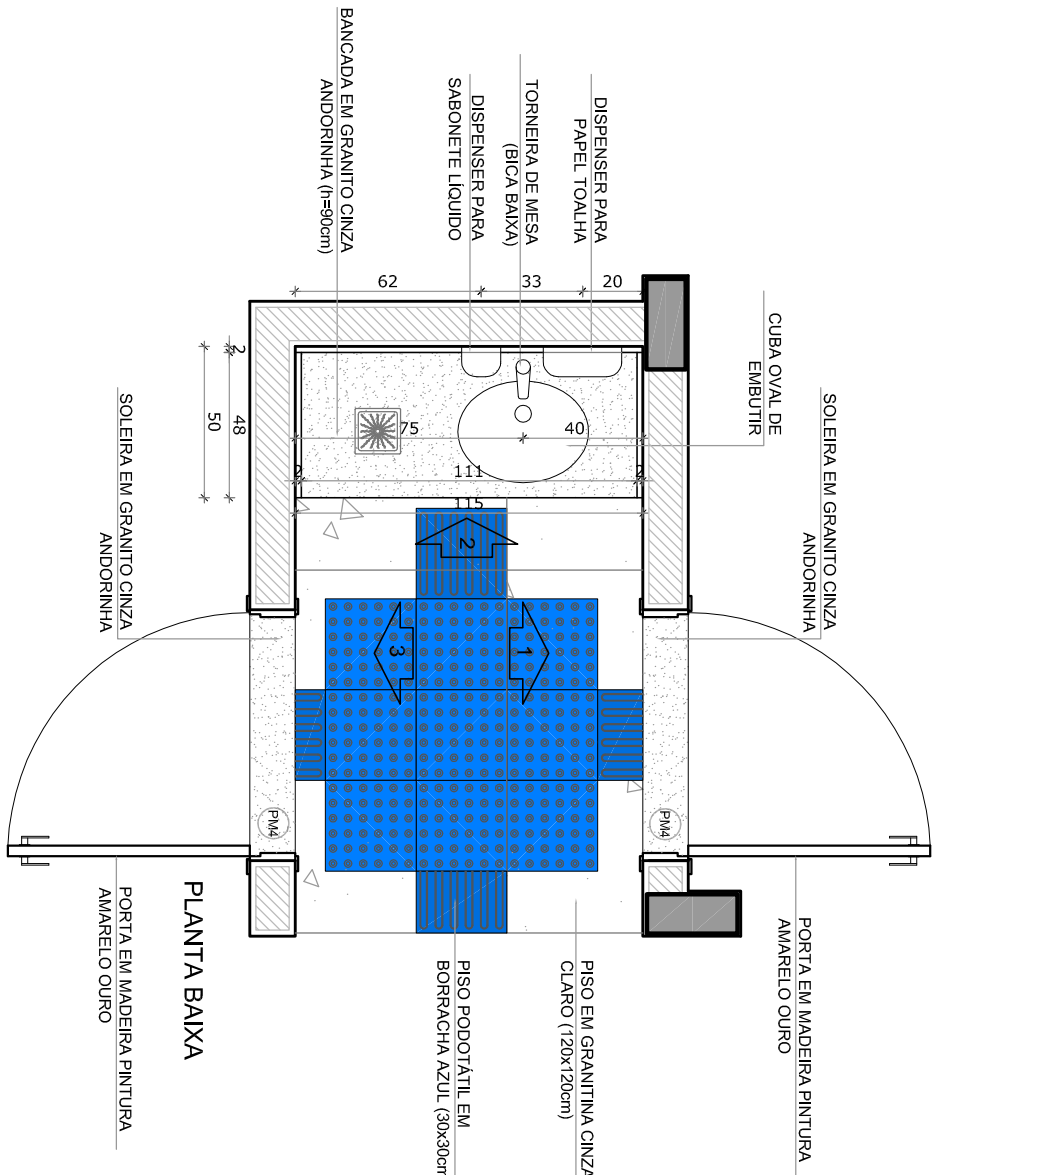


PLANTA BAIXA

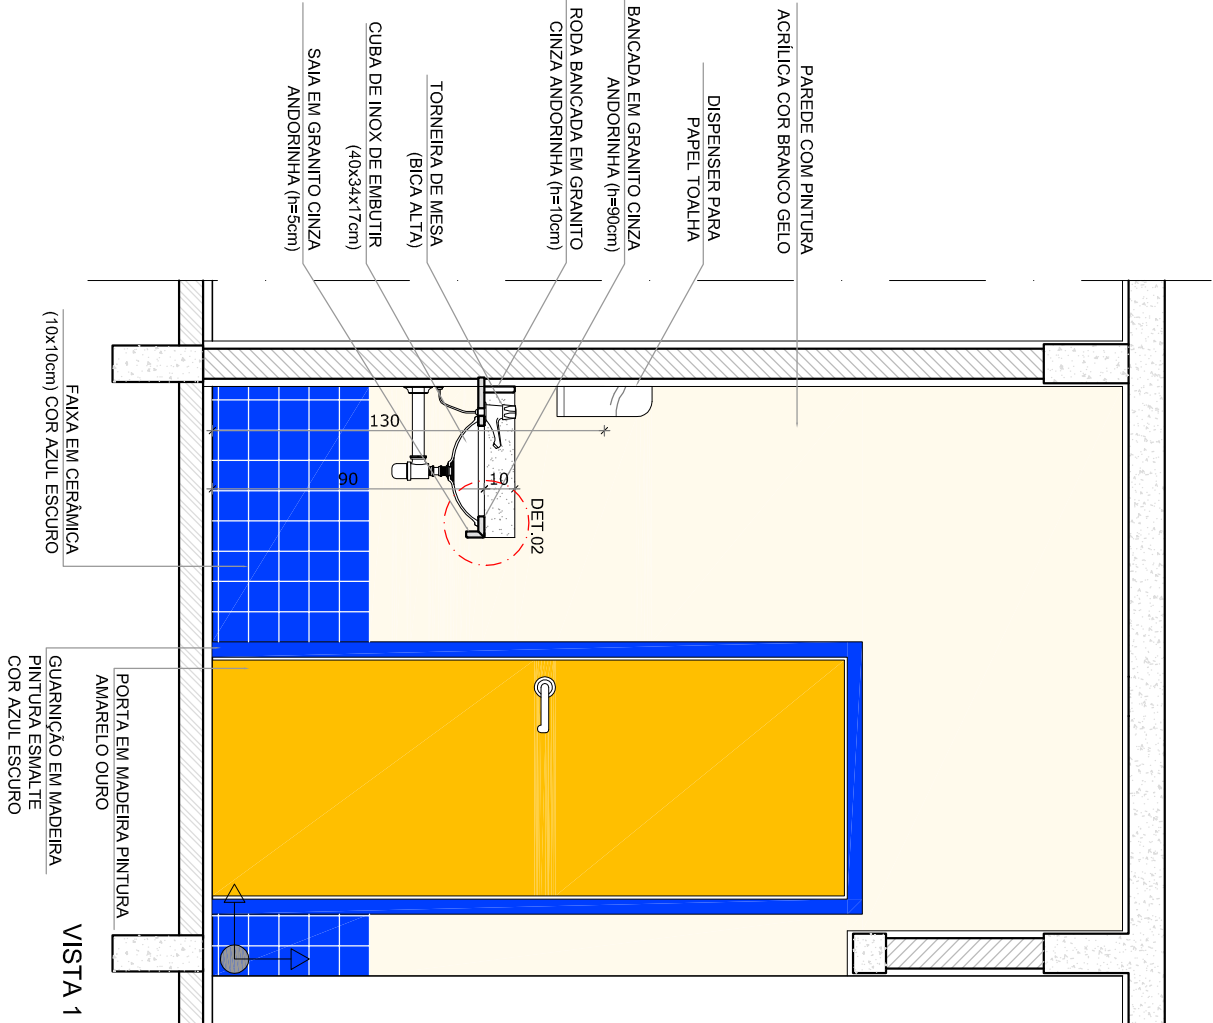

VISTA 1

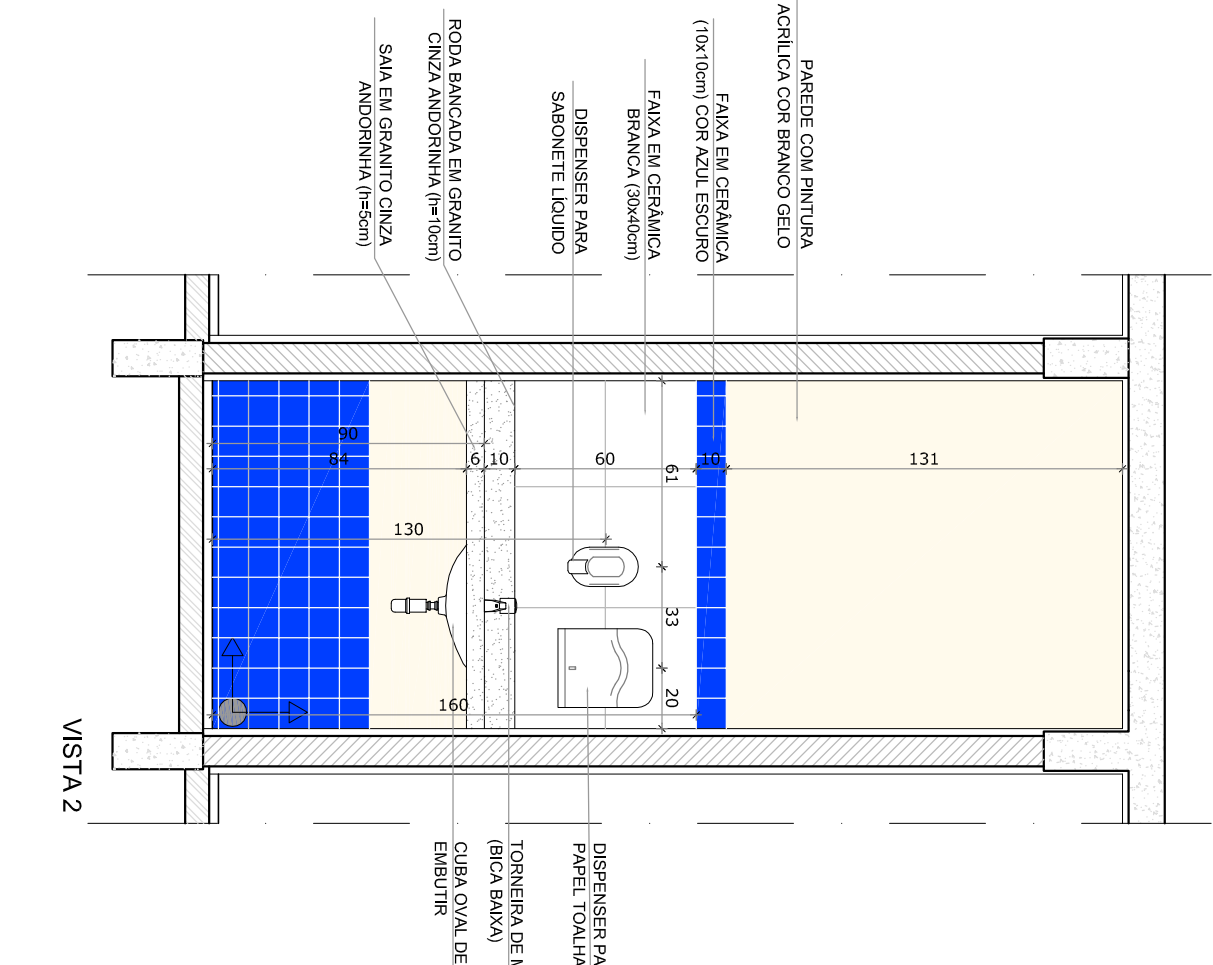

VISTA 2

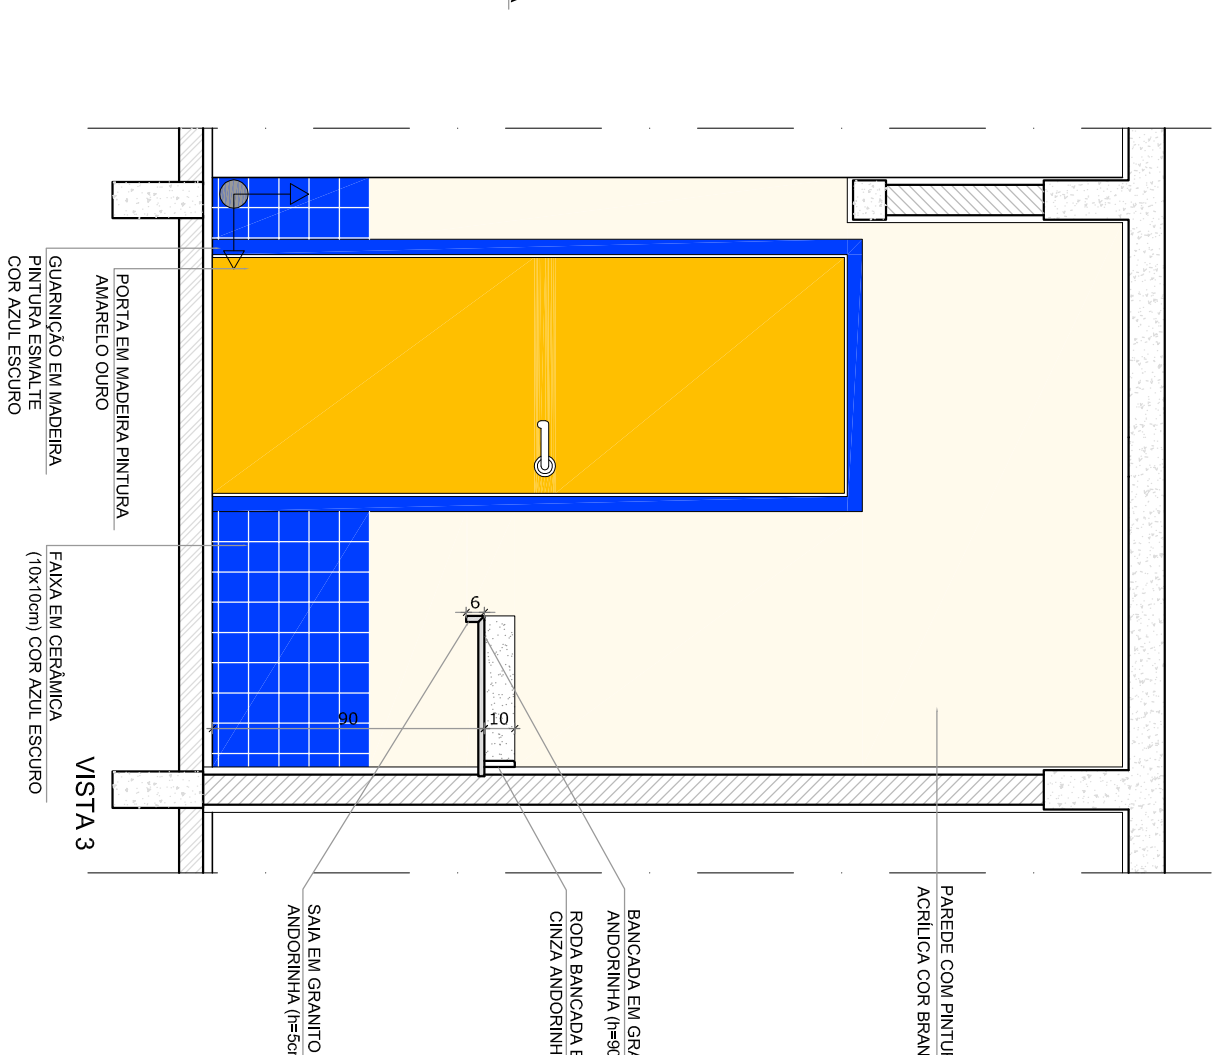

VISTA 3

OBSERVAÇÕES:

PROGRAMA PROINFÂNCIA - PROJETO TIPO C

PROJETO DE ARQUITETURA

AMPLIAÇÃO - BLOCO DE SERVIÇO

ARQ

FORMATO

DESENHO

DATA EMISSÃO

22/31

OBSERVAÇÕES: