
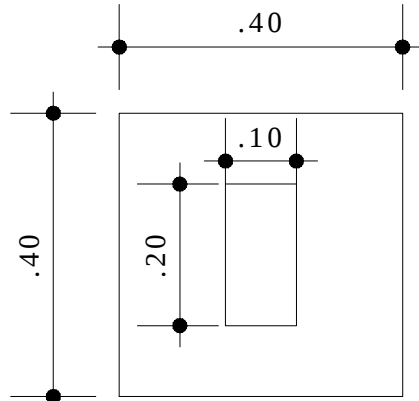


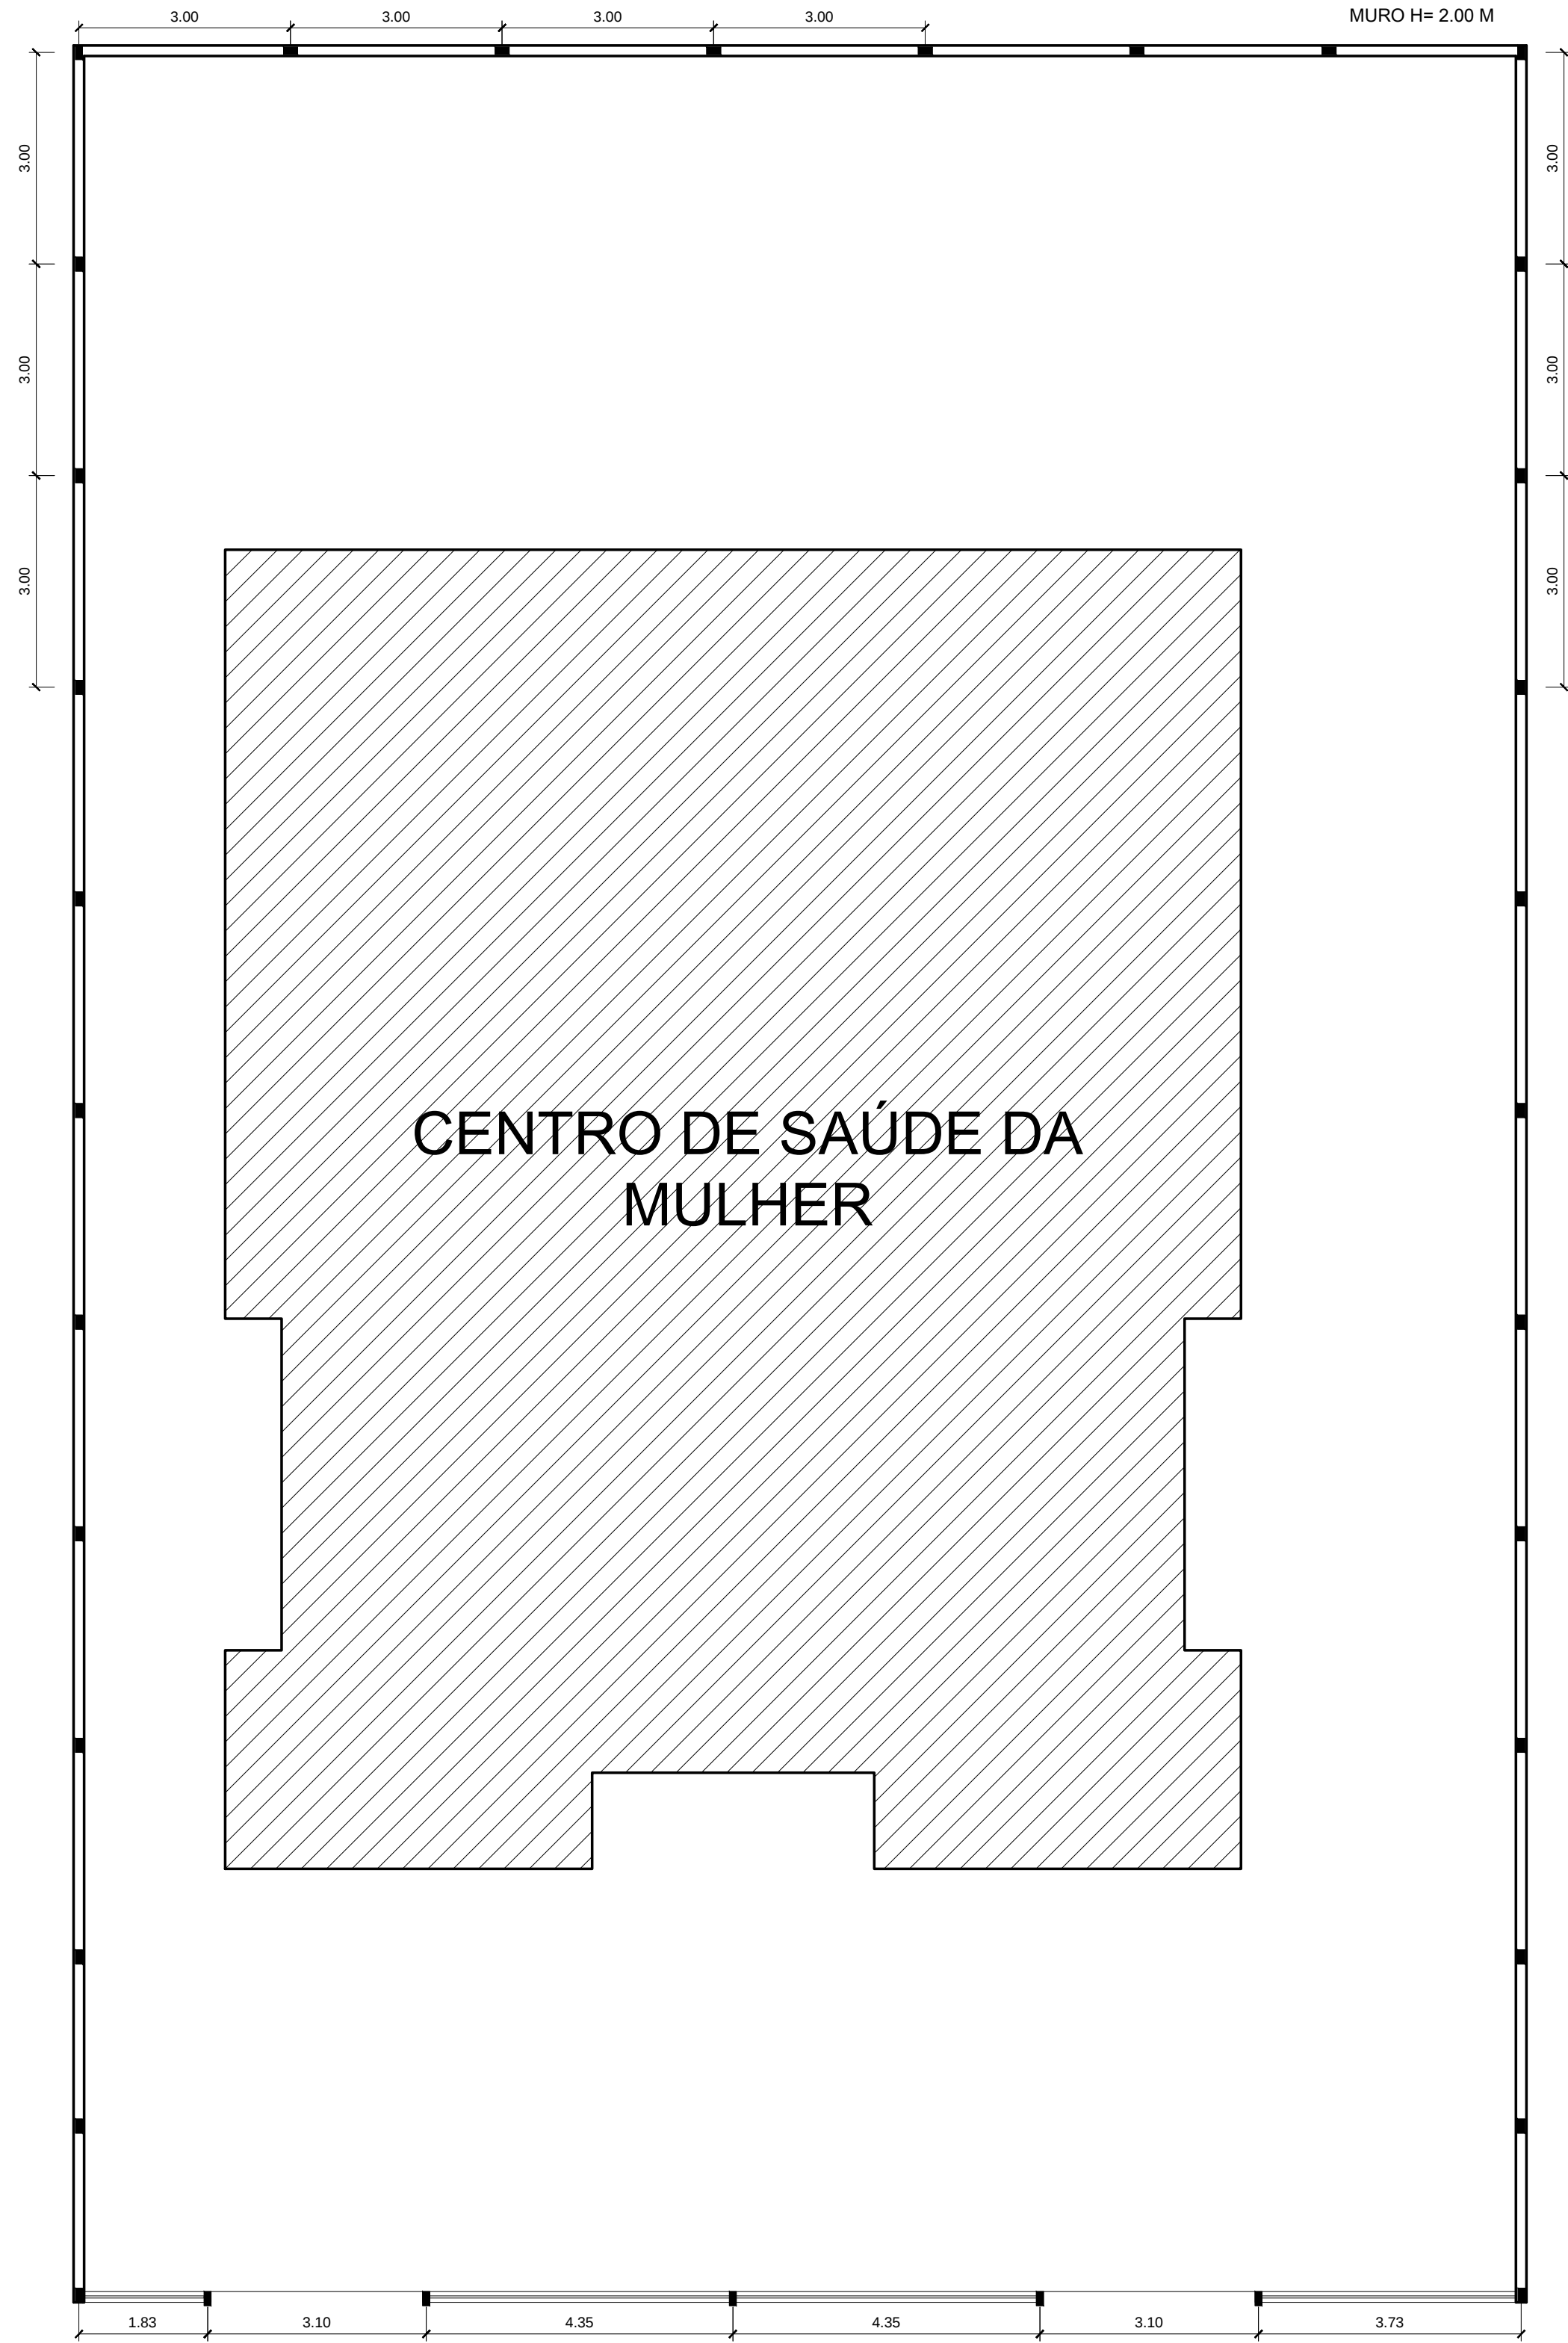

PLANTA BAIXA - SAPATA
ESC.: 1/10

08 PROJETO ESQUEMÁTICO – ESTRUTURAL MURO
Scale: 1:75

ARQUITETURA

Projeto:	CONSTRUI O DO CENTRO DE SAÚDE DA MULHER		Prancha: 7/7
Local:	Rua a ser Aberta, s/n - Bairro Cristo		
Prancha:	Esquemático - Estrutura do Muro	Escala: Indicada	
Prefeito:	Paulo Sérgio Rodrigues Títan		
Sec. de Planejamento:	Adalberto de Moraes Filho		Data: Abril/2014
Resp. Técnico:	Argyla's Araújo		Moldura: A1 - 841 x 594 mm