
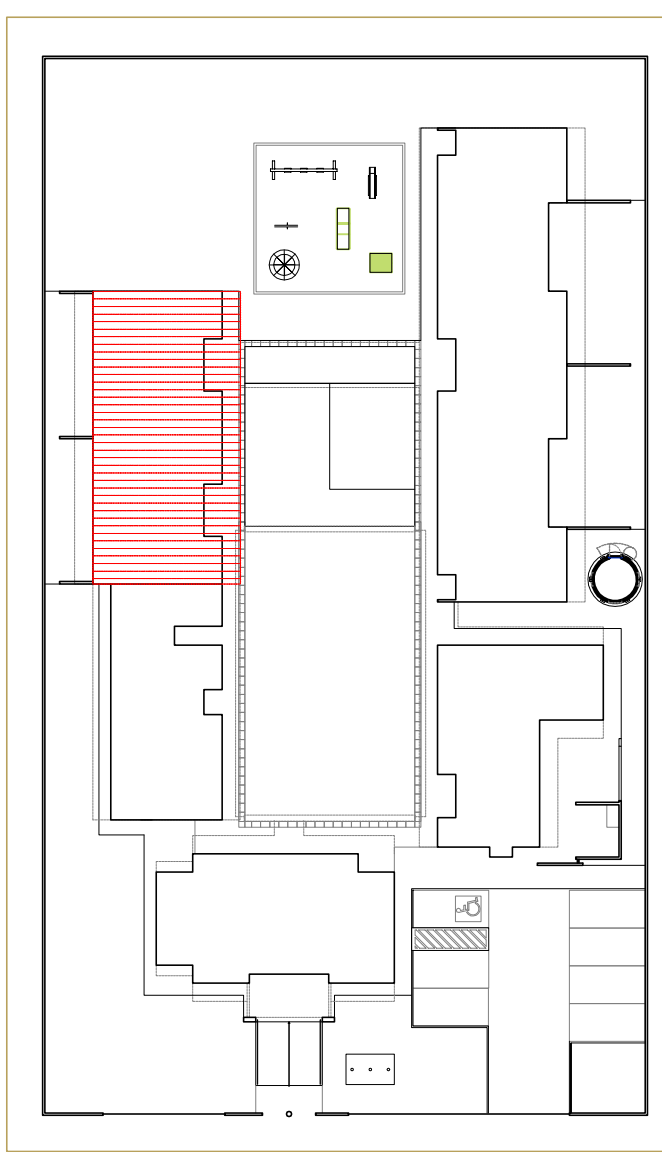
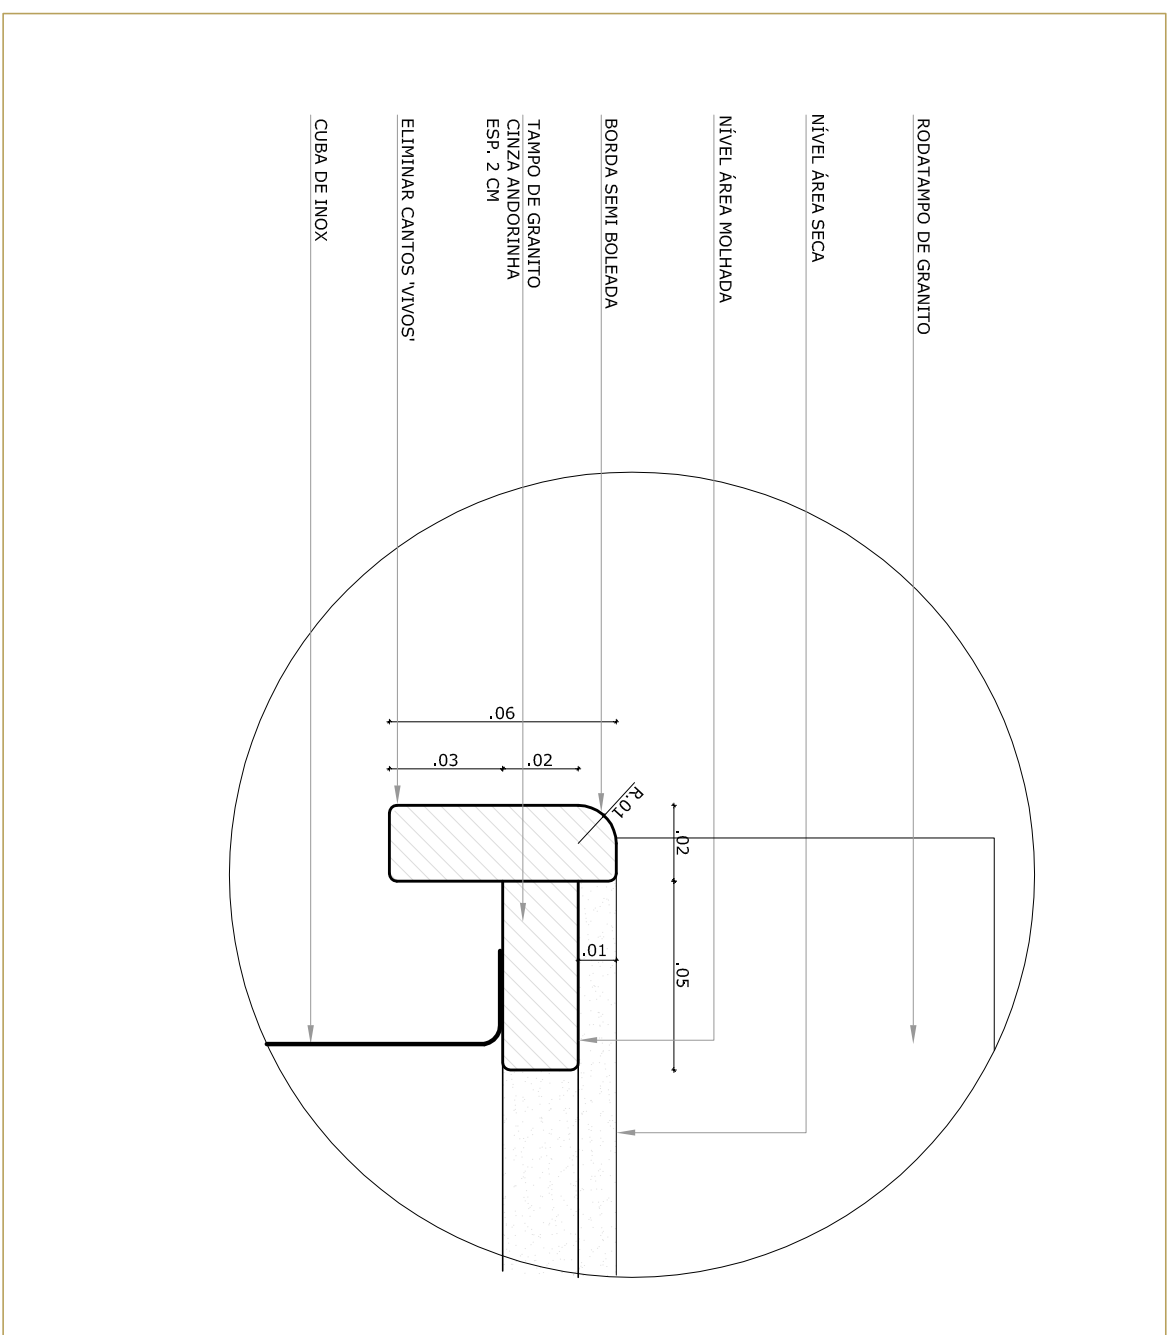
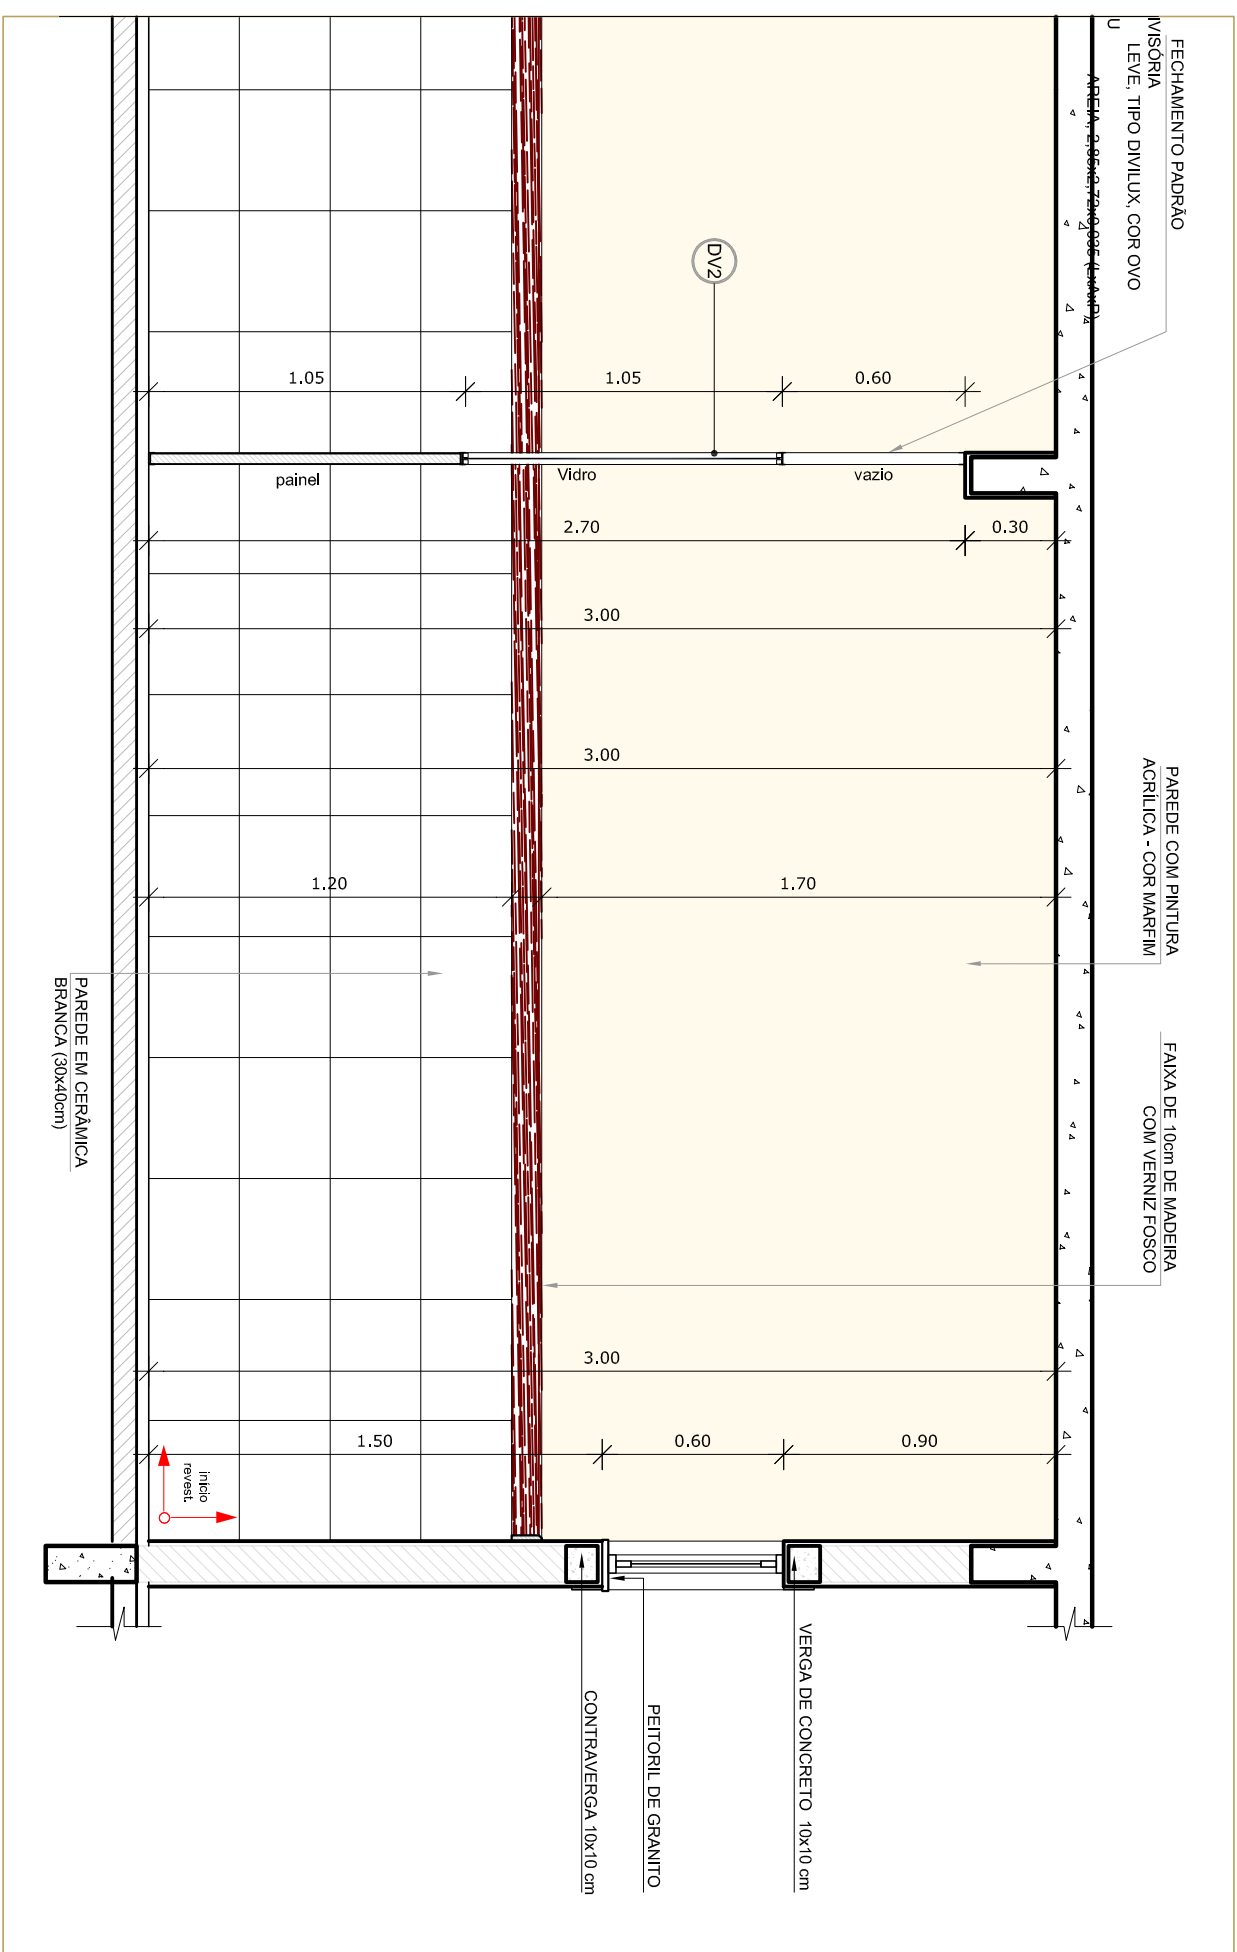
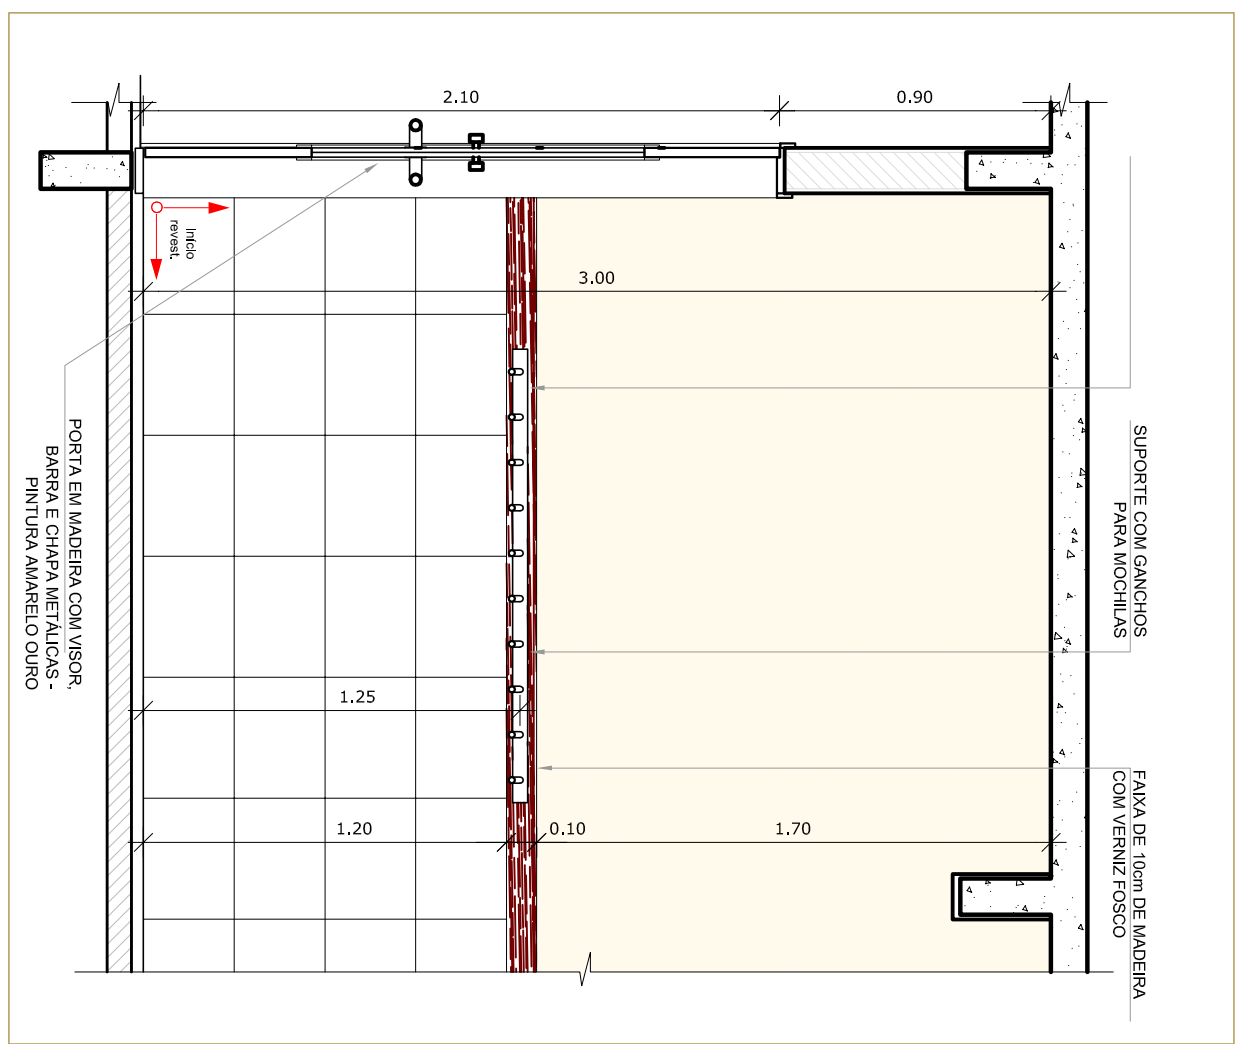
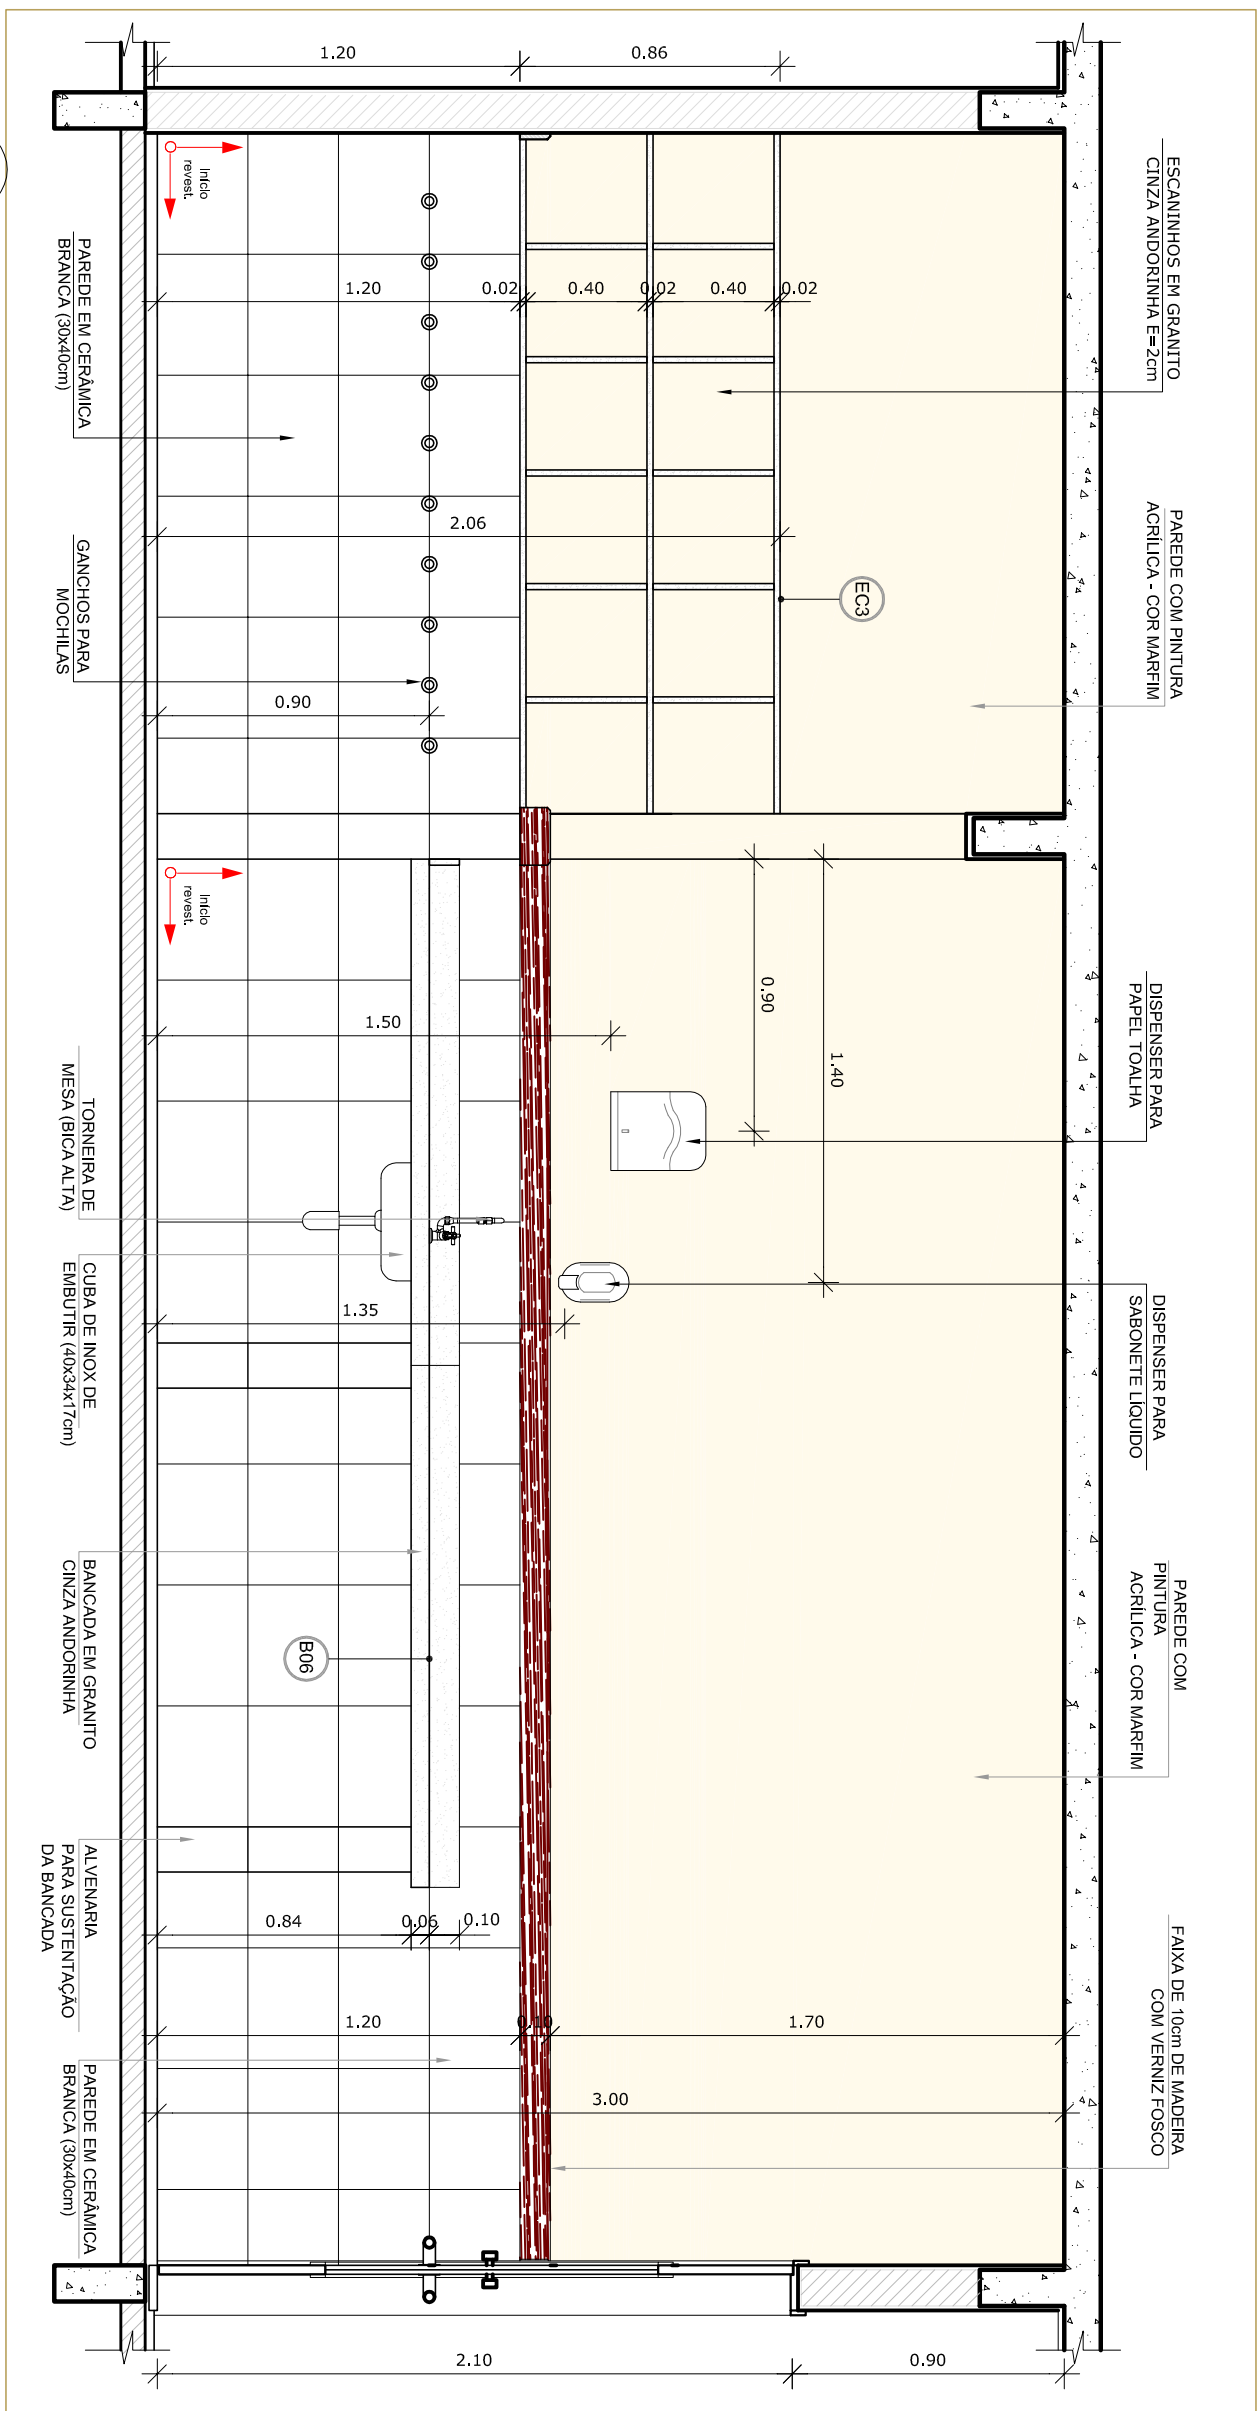
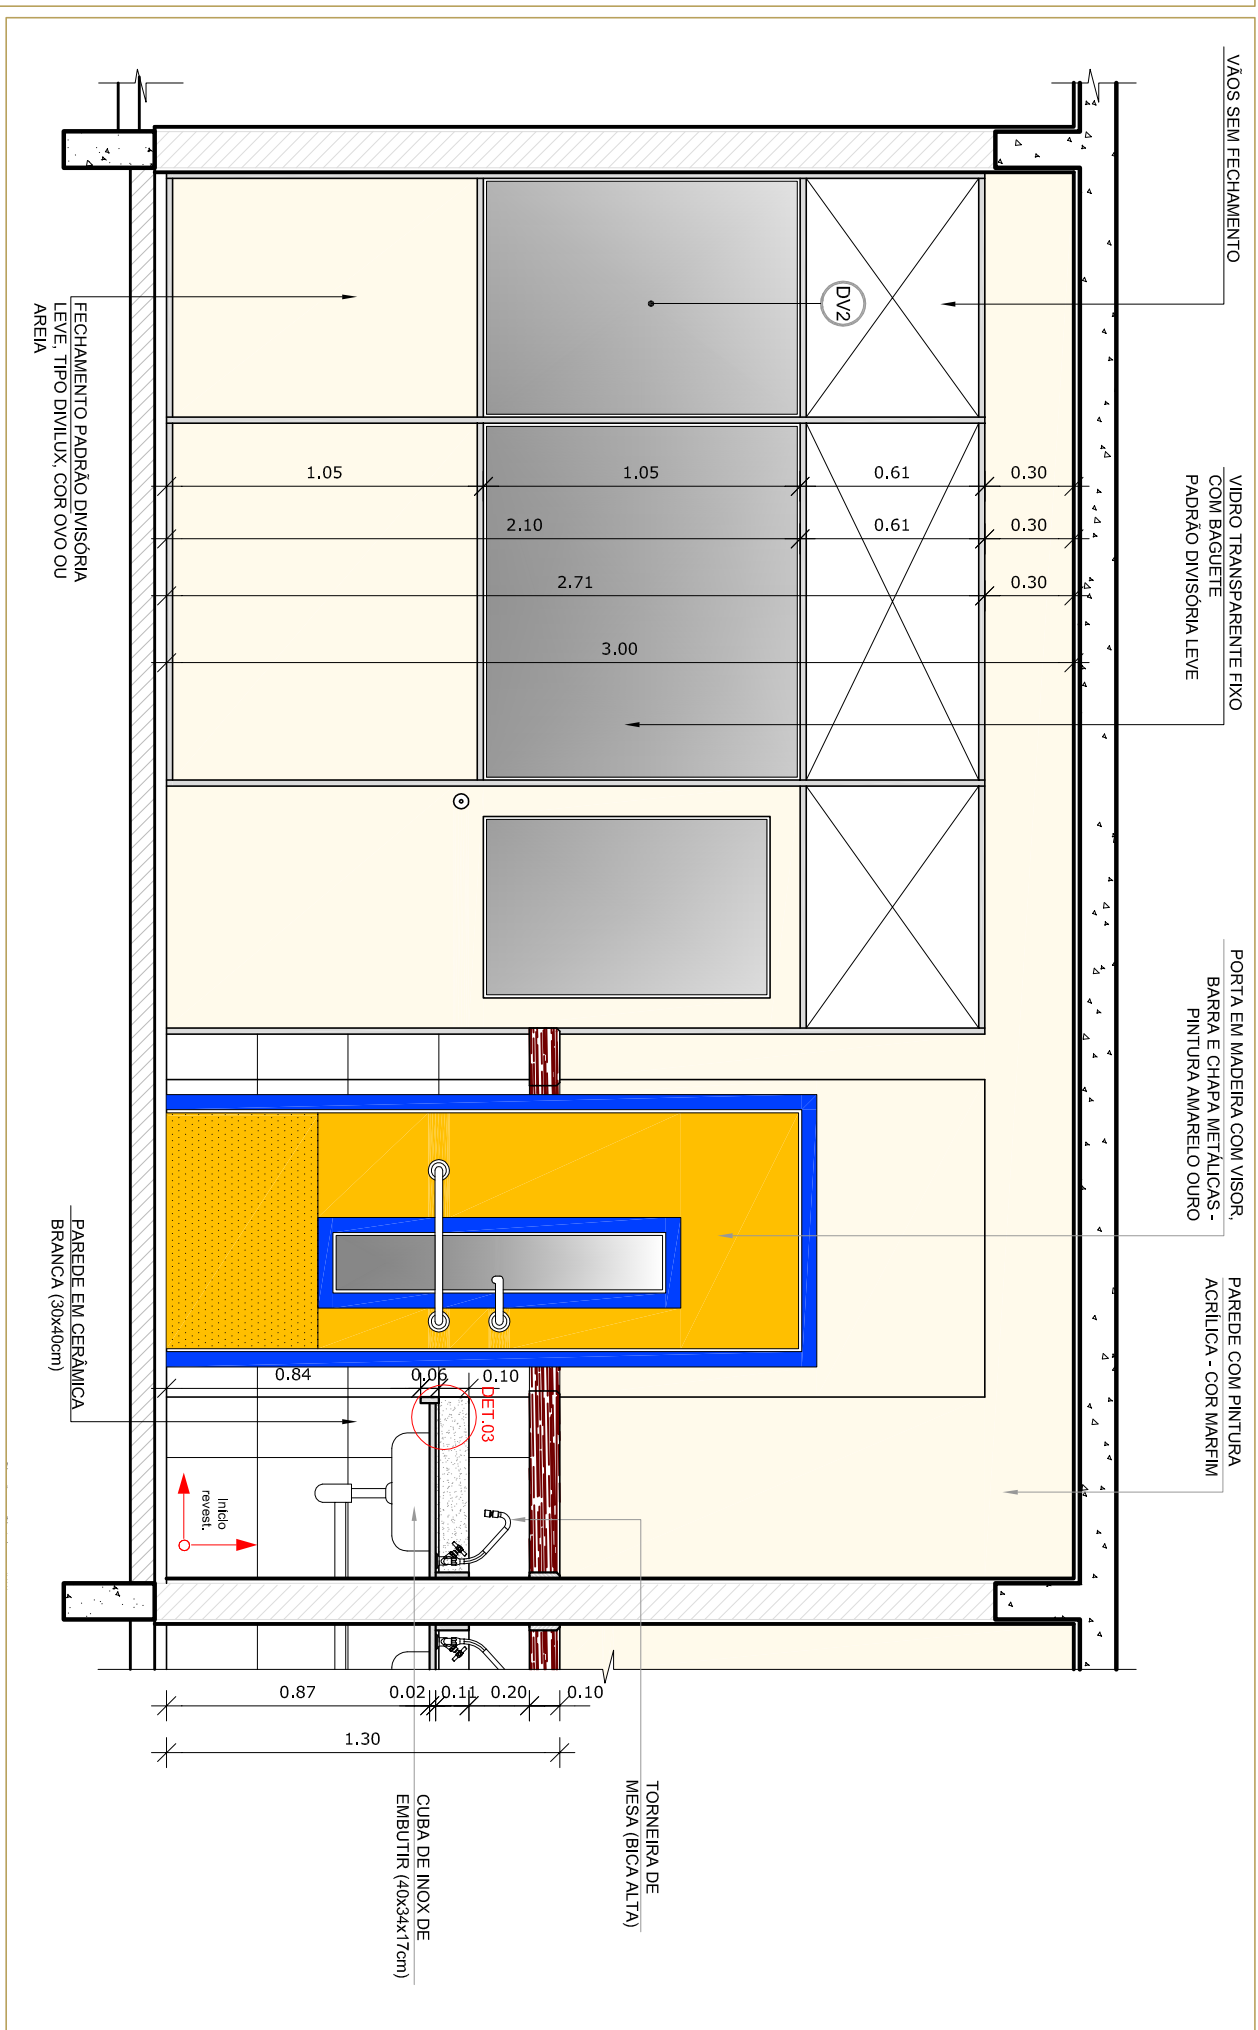


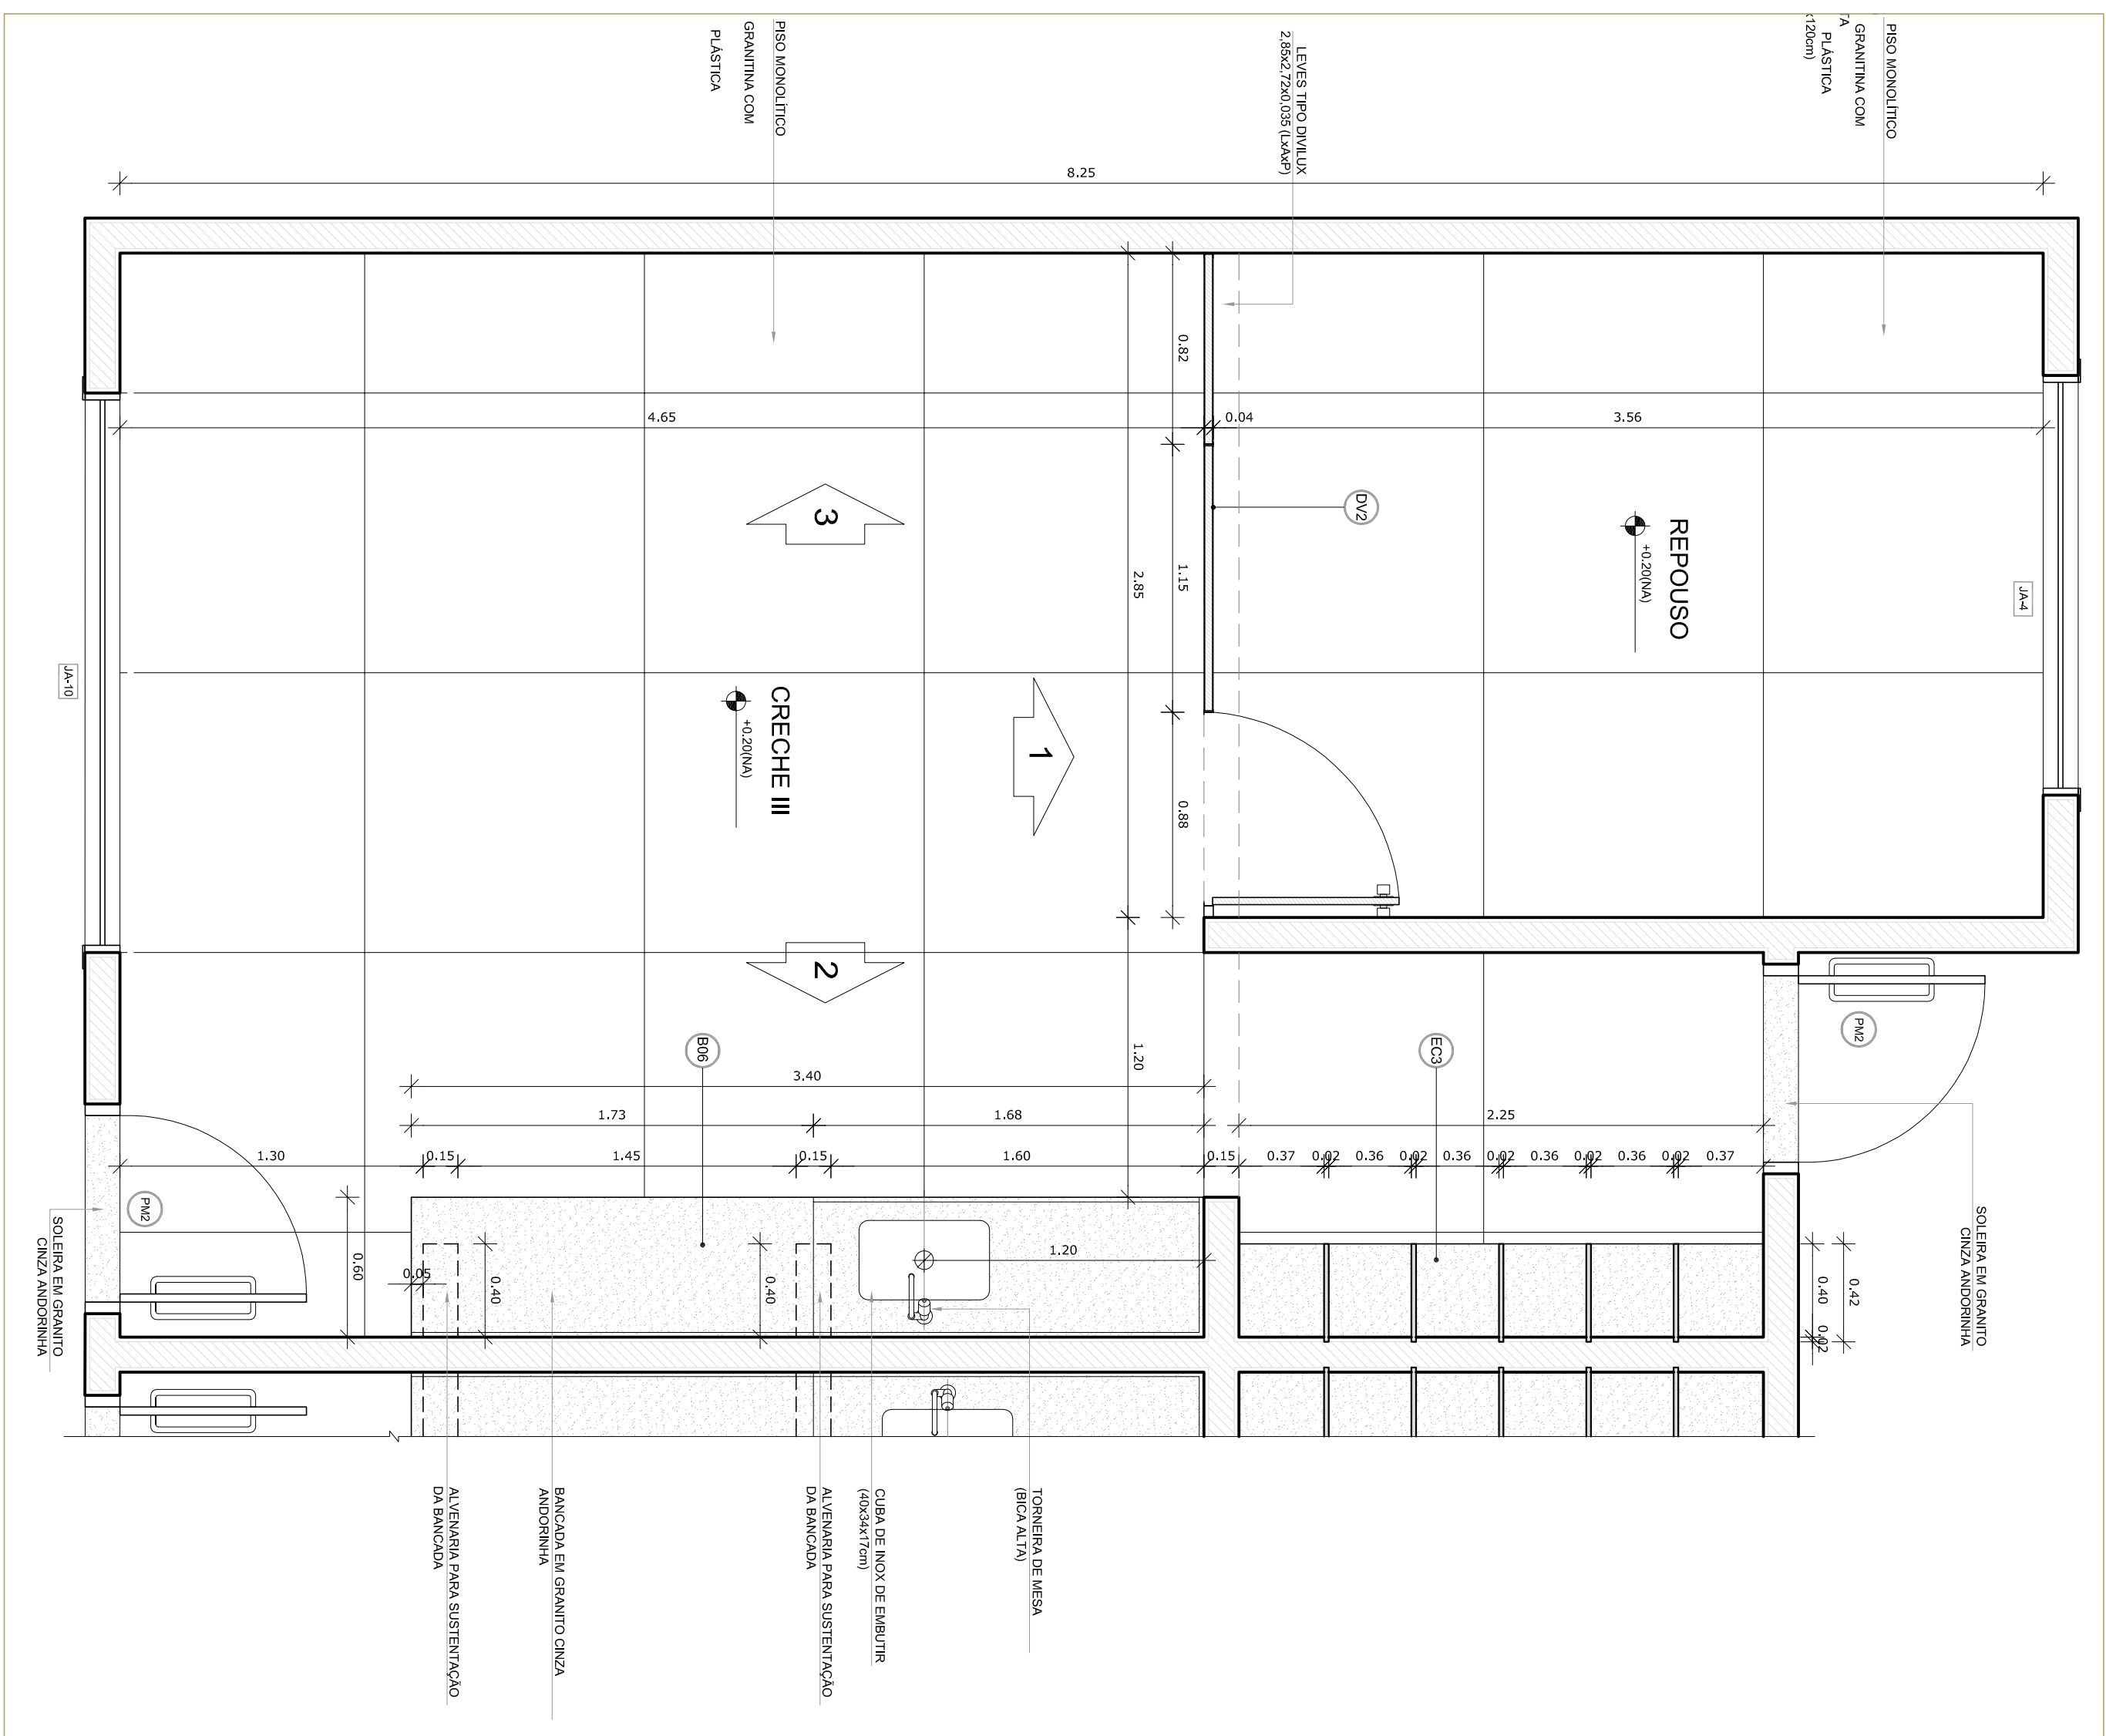

LEGENDA:	
	INDICAÇÃO NÍVEL PLANTA E CORTE
	INDICAÇÃO DE CORTES
	INDICAÇÃO DE FACHADAS
	INDICAÇÃO DE PORTAS E JANELAS
	INDICAÇÃO DE VISTAS
	ESPECIFICAÇÕES DE MATERIAIS
	INDICAÇÃO DE EXOS
	INDICAÇÃO DE ELEMENTOS (BARRAS, PONTALINAS, ETC.)

NOTAS

- DIMENSÕES EM METROS;
- COTAS PE WTEL EM METROS;
- VERIFICAR POSIÇÃO EXATA DOS PILARES NO PROJETO ESTRUTURAL;
- ATRIBUIR DETALHES CONSTRUTIVOS PERTINENTES NAS PEÇAS;
- EM CASO DE CONFLITO DE INFORMAÇÕES ENTRE O PROJETO DE ARQUITETURA E O PROJETO DE ESTRUTURA, PREVALERÁ O PROJETO DE ESTRUTURA;
- EM CASO DE CONFLITO DE INFORMAÇÕES ENTRE AS DIFERENTES DIMENSÕES INDICADAS NAS COTAS E VÍDEOS, PREVALERÁ A DIMENSÃO INDICADA DE COTAS E VÍDEOS;
- ALTERAÇÕES NESTE PROJETO SOMENTE COM AUTORIZAÇÃO DO PROJETISTA;

REFERÊNCIAS:

- MEMORIAL DESCRITIVO DO PROJETO;
- ESPECIFICAÇÕES TÉCNICAS DO PROJETO DE ARQUITETURA;
- PLANILHA DE QUANTITATIVOS;
- DECRETO DE ENCARGOS

PROGRAMA PROINFANCIA - PROJETO TIPO B			
PROJETO DE ARQUITETURA			
COORDENAÇÃO	AMPLAÇÃO BLOCO PEDAGÓGICO II		ARQ
CGEST - Coordenação Geral da Proestrutura Educacional			
REVISÃO	ESCOLA	INDICAÇÃO	PRÁTICA
R 00			
R 00		DATA EMISSÃO	
R 00		NOVEMBRO 2012	32/36
PRÓTÓTIPO A1 (940X354)			

DUFOP		CREA	
OBSERVAÇÕES:		RA	
PROGRAMA PROINFÂNCIA - PROJETO TIPO B PROJETO DE ARQUITETURA			
COORDENAÇÃO CGEST - Coordenadoria Geral de Infraestrutura Educacional	AMPLIAÇÃO BLOCO PEDAGÓGICO II		FRANCA
FORMATO A1 (90x594)	REVISÃO R:00 R:00	ESCALA INDICADA DATA EMISSÃO NOVENO 2012	32/36

  	
PROJETO PADRÃO - FINE	
PROPRIETÁRIO :	
ENDEREÇO:	
MUNICÍPIO – UF:	
PROPRIETÁRIO	
RESP. TÉCNICO	
CREA	
AUTOR DO PROJETO	

CROQUI DE REFERÊNCIA
ESCALA 1/500

This architectural drawing shows a section of a building facade. On the left, a red staircase with a white railing leads up to a platform. The facade is composed of several rectangular panels. A compass rose is located in the upper right corner, indicating the orientation of the drawing. The drawing is a black and white line drawing with red highlights for the staircase.

The first floor plan shows a large rectangular hall with a central aisle and several smaller rooms along the walls. A large entrance is located on the left side. The plan is oriented horizontally.

The second floor plan shows a large central hall with a staircase and several rooms. A green square is located in the top right corner, and a green rectangle is located in the bottom right corner. A small square with a diagonal line is located in the bottom right corner.

The first floor plan shows a large rectangular hall with a central corridor. On the left side, there is a small room with a door. On the right side, there is a larger room with a door. The central corridor runs from the top to the bottom of the plan. The walls are represented by thick black lines, and the doors are indicated by small rectangles with an arc.

INDICADOR DE FONTES E UNIDADES	INDICADOR DE DESEMIENTOS (BANCAÍDAS, PRATELEIRAS E ETC.)

	INDICAÇÃO DE PORTAS E PAINÉIS
	INDICAÇÃO DE ELEMENTOS

INDICAÇÃO DE EIXOS	
INDICAÇÃO DE EACILHADAS	

INDICAÇÃO DE CORTES	ESPECIFICAÇÕES DE MATERIAS
 + (0,00/NO) + (0,00/NO)	 + (0,00/NO) + (0,00/NO)

INDICAÇÃO NÍVEL PLANTA E CORTE	INDICAÇÃO DE VISTAS

LEGENDA:

- PLANILHA DE QUANTITATIVOS;
- CADERNO DE ENCARGOS

- MEMORIAL DESCRITIVO DO PROJETO;
- ESPECIFICAÇÕES TÉCNICAS DO PROJETO DE ARQUITETURA;

REFERÊNCIAS:

INDICAÇÕES DE COTAS E NÍVEL;
- ALTERAÇÕES NESTE PROJETO SOMENTE COM AUTORIZAÇÃO EXPRESSA DO FNDE

INDICAÇÕES DE COTAS E NÍVEIS. PREVALECE A INFORMAÇÃO CONTIDA NAS DIMENSÕES INDICADAS NAS COTAS E NÍVEIS, EM CASO DE CONFLITO DE INFORMAÇÕES ENTRE AS DIMENSÕES DESENHADAS E AS INDICAÇÕES DE COTAS E NÍVEIS.

EM CASO DE CONFLITO DE INFORMAÇÕES ENTRE AS DIVERSIDADES DESCRITIVAS E AS ESPECIFICAÇÕES, PREVALECE A INFORMAÇÃO CONTIDA NOS DESENHOS;

- VERIFICAR POSIÇÃO EXATA DOS PILARES NO PROJETO ESTRUTURAL;
- VERIFICAR DETALHES CONSTRUTIVOS PERTINENTES NAS PRANCHAS DE DETALHAMENTO;
- ELABORAR CONSULTA DE INFORMAÇÃO ENTRE O PROJETO ORÇAMENTAL E O CADASTRO DE

- DIMENSÕES EM METROS;
- COTAS DE NÍVEL EM METROS;

NOTAS