



PRODUCED BY AN AUTODESK EDUCATIONAL PRODUCT

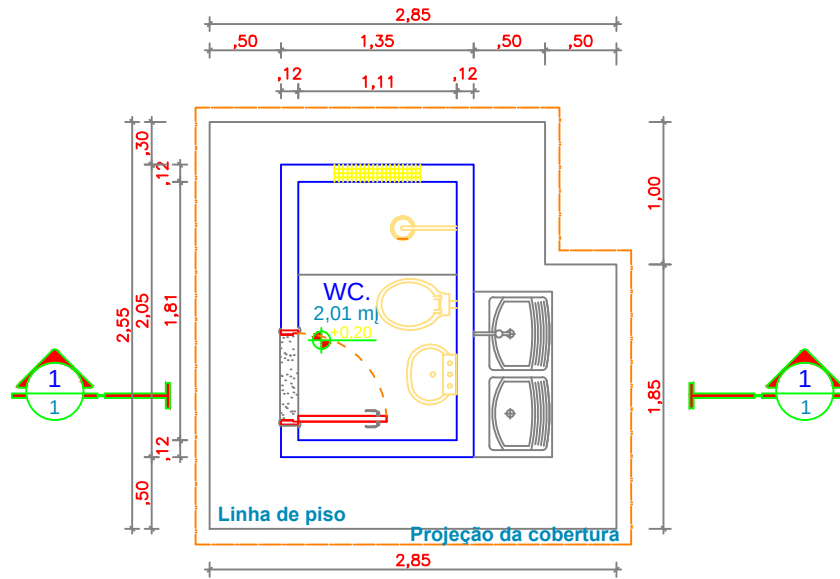

PLANTA BAIXA
ESCALA 1/50

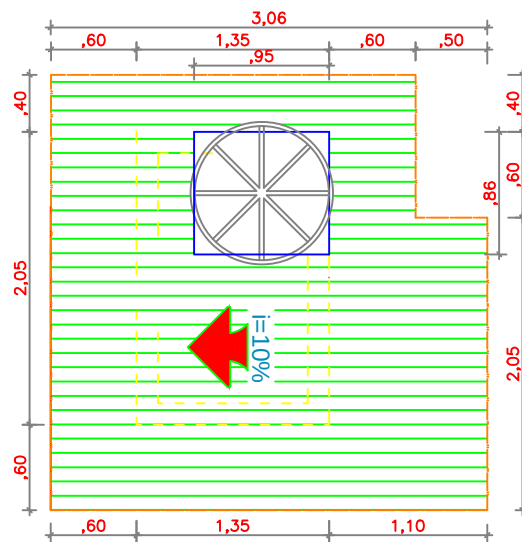

PLANTA DE COBERTURA
ESCALA 1/50

PREFEITURA MUNICIPAL DE JACAREACANGA
Adm. Raulien Oliveira de Queiroz
SECRETARIA MUNICIPAL DE URBANIZAÇÃO, TRANSPORTE
E SERVIÇOS PÚBLICOS - SEMUTRAN

**CONSTRUÇÃO DE MODULO SANITÁRIO -
JACAREACANGA/PA**

DESENHO CAD:

TÍTULO:

ARQUITETÔNICO

RESP. TÉCNICO:

Conteúdo:

**PLANTA BAIXA
DETALHES**

ESCALA:

INDICADA

CREA CONST.:

Data

MAR. de 2013

Prancha

1
14

Daniela do S. L. Machado

Engº Civil - CREA: 15762 D/PA