




**1** PLANTA BAIXA  
ESCALA 1/50

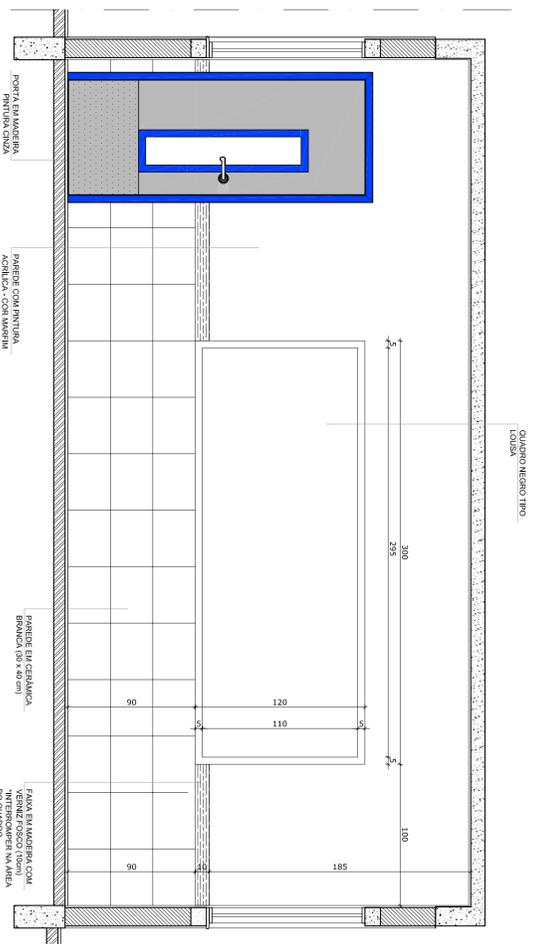

**2** VISTA 1  
ESCALA 1/25

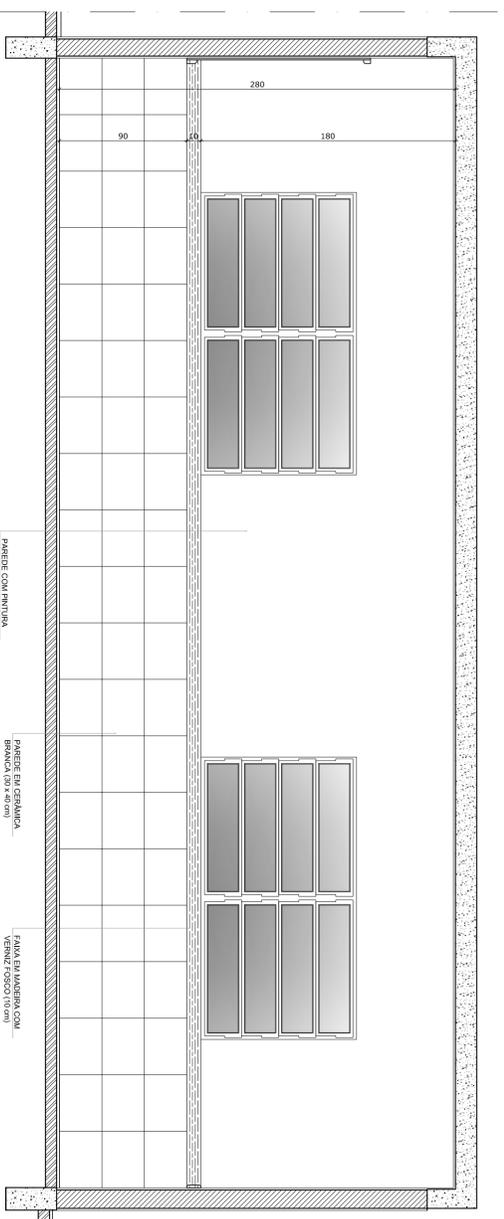

**3** VISTA 2  
ESCALA 1/25

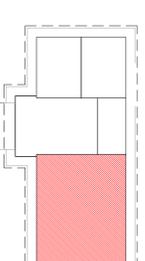

CROQUI DE REFERENCIA

OBSERVAÇÃO:  
A PAGINAÇÃO DAS PAREDES DEVERÁ SEGUIR O ALINHAMENTO DO PISO.

NOTAS

- MEDIDAS E NÍVEIS EM METROS
- VERIFICAR POSIÇÃO EXATA DOS PILARES NO PROJETO ESTRUTURAL
- VERIFICAR DEBILIDADES COM RUIZOS PERTENCENTES AO PROJETO DE DETALHAMENTO
- REVISAR O PROJETO DE DETALHAMENTO DE ACORDO COM AS NECESSIDADES DE ATENÇÃO, CONSULTAR O CORPO DE ESTUDO DE CORES
- EM CASO DE CONFLITO DE INFORMAÇÕES ENTRE O PROJETO GRÁFICO E O MEMORIAL DESCRITIVO E ESPECIFICAÇÕES TÉCNICAS, PREVALERÁ A INFORMAÇÃO CONTIDA NO DESENHO
- ALTERAÇÕES NESTE PROJETO SOMENTE COM AUTORIZAÇÃO EXPRESSA DO FNDE

REFERÊNCIA:

- PLANILHA DE QUANTITATIVOS
- MEMORIAL DESCRITIVO E ESPECIFICAÇÕES TÉCNICAS

**FNDE** Fundo Nacional de Desenvolvimento da Educação

Ministério da Educação

**BRASIL** GOVERNO FEDERAL

PAÍS RICO E PAÍS SEM POBREZA

## PROJETO PADRÃO - FNDE

MUNICÍPIO – UF:

PROPRIETÁRIO:

ENDEREÇO:

PROPRIETÁRIO

RESP. TÉCNICO

CAU/CREA

RA

OBSERVAÇÕES:

CAU / CREA

DLFO

ESCOLA 1 SALA DE AULA			
PROJETO DE ARQUITETURA			
CONSEQUENTE	AMPLIAÇÃO	ESCALA	PRONONIA
COEST - Coordenação Geral da Infraestrutura Educacional	SALA DE AULA	INDICAÇÃO	12/15
FORMATO: A1 (841X584)	REVISÃO: R01	DATA EMISSÃO: JANEIRO/2014	