




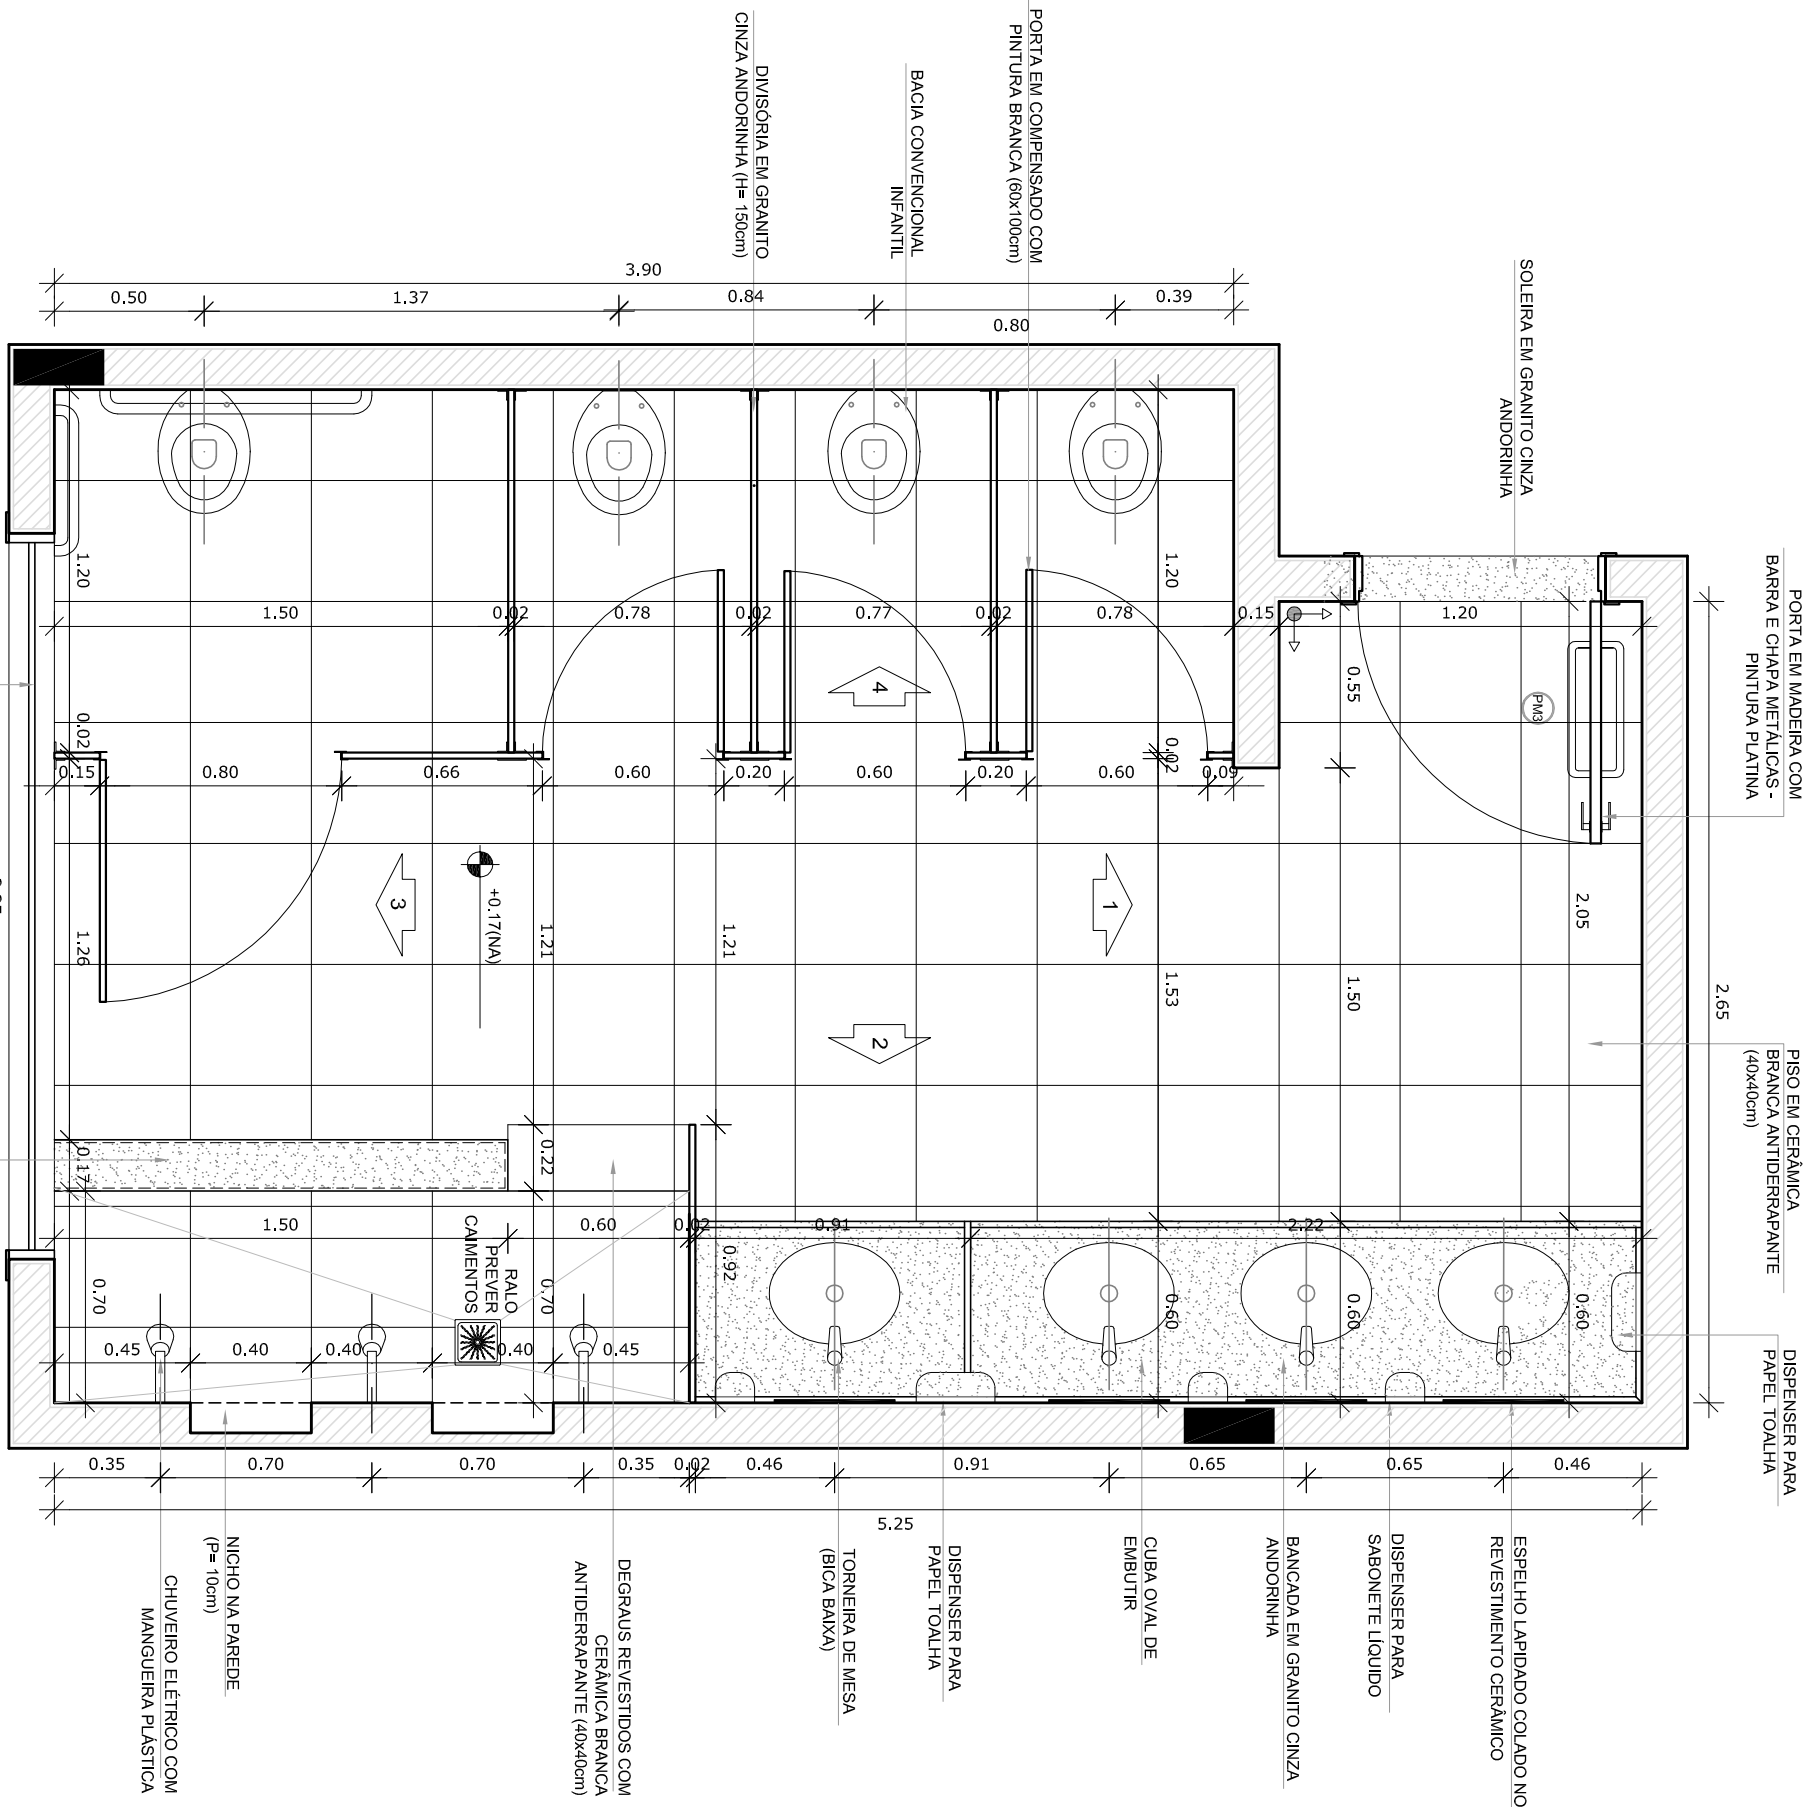


PLANTA BAIXA
esc.: 1/25

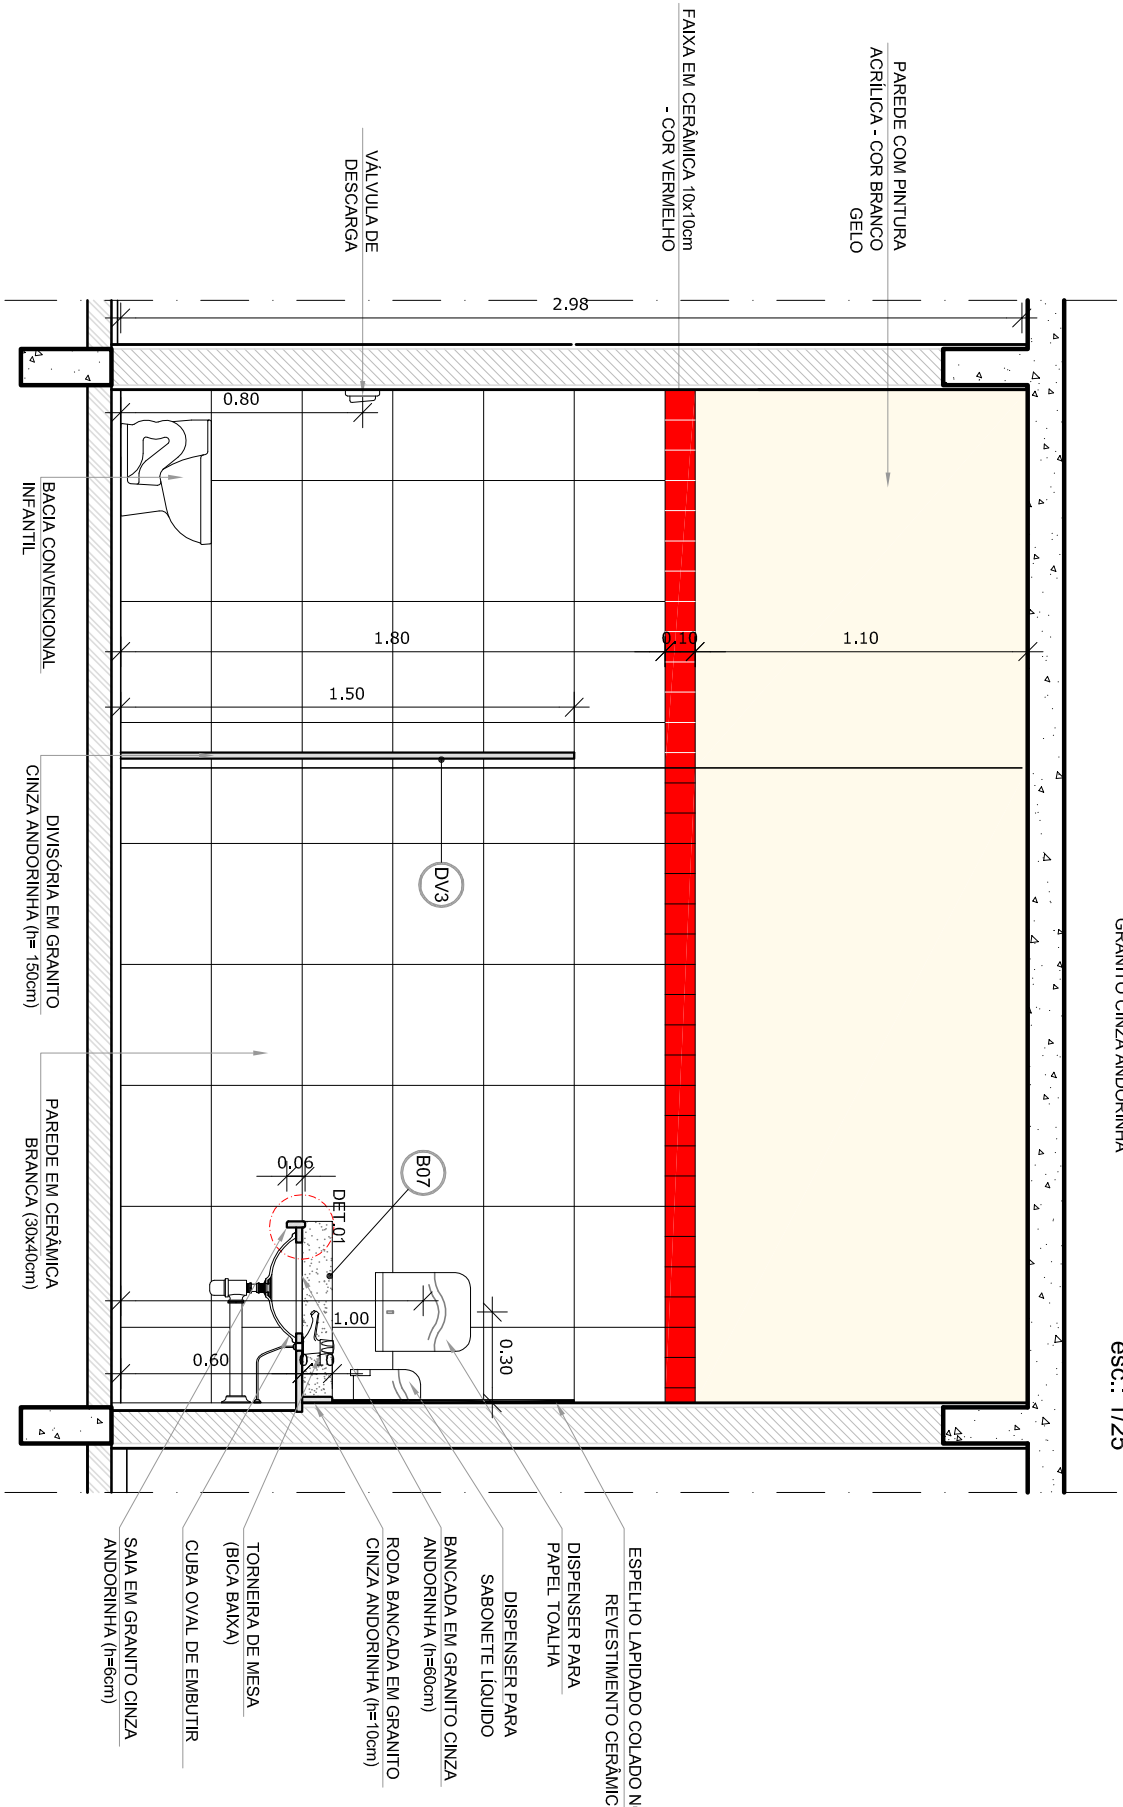


VISTA 1
esc.: 1/25

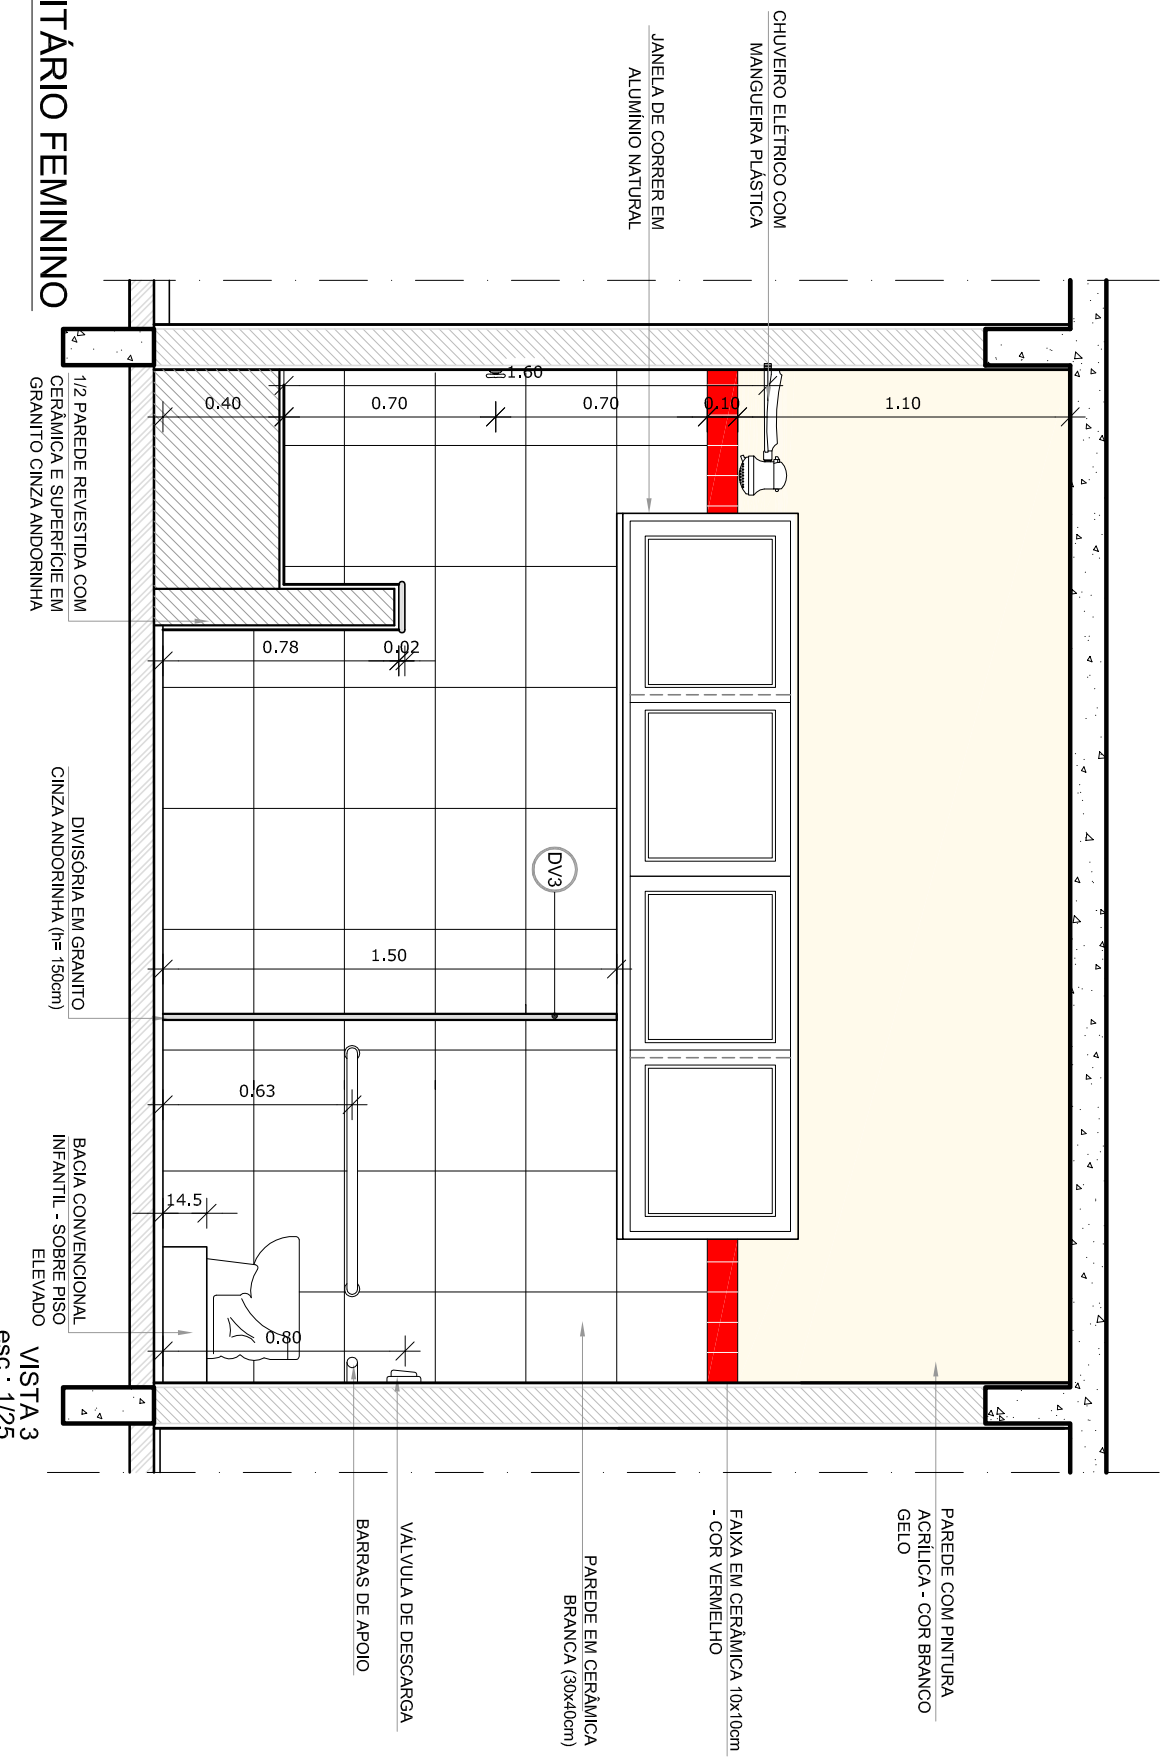


VISTA 3
esc.: 1/25

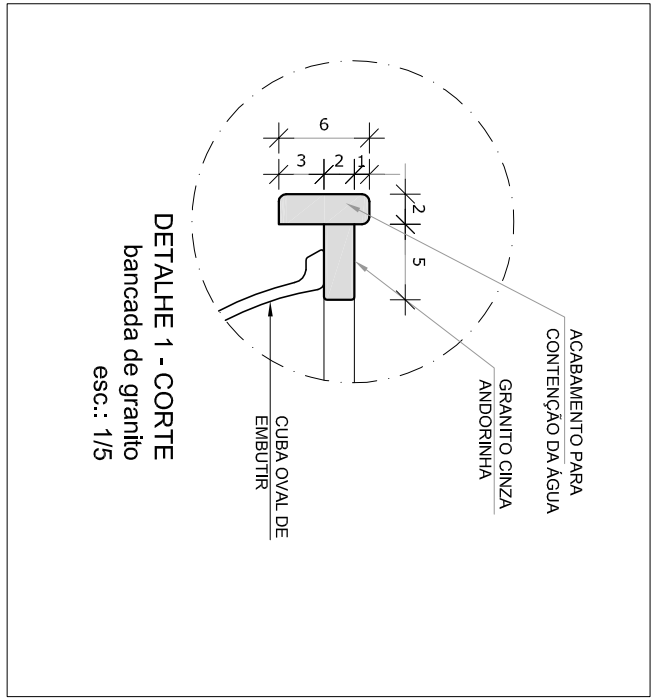


DETALHE 1 - CORTE
bancada de grânito
esc.: 1/5

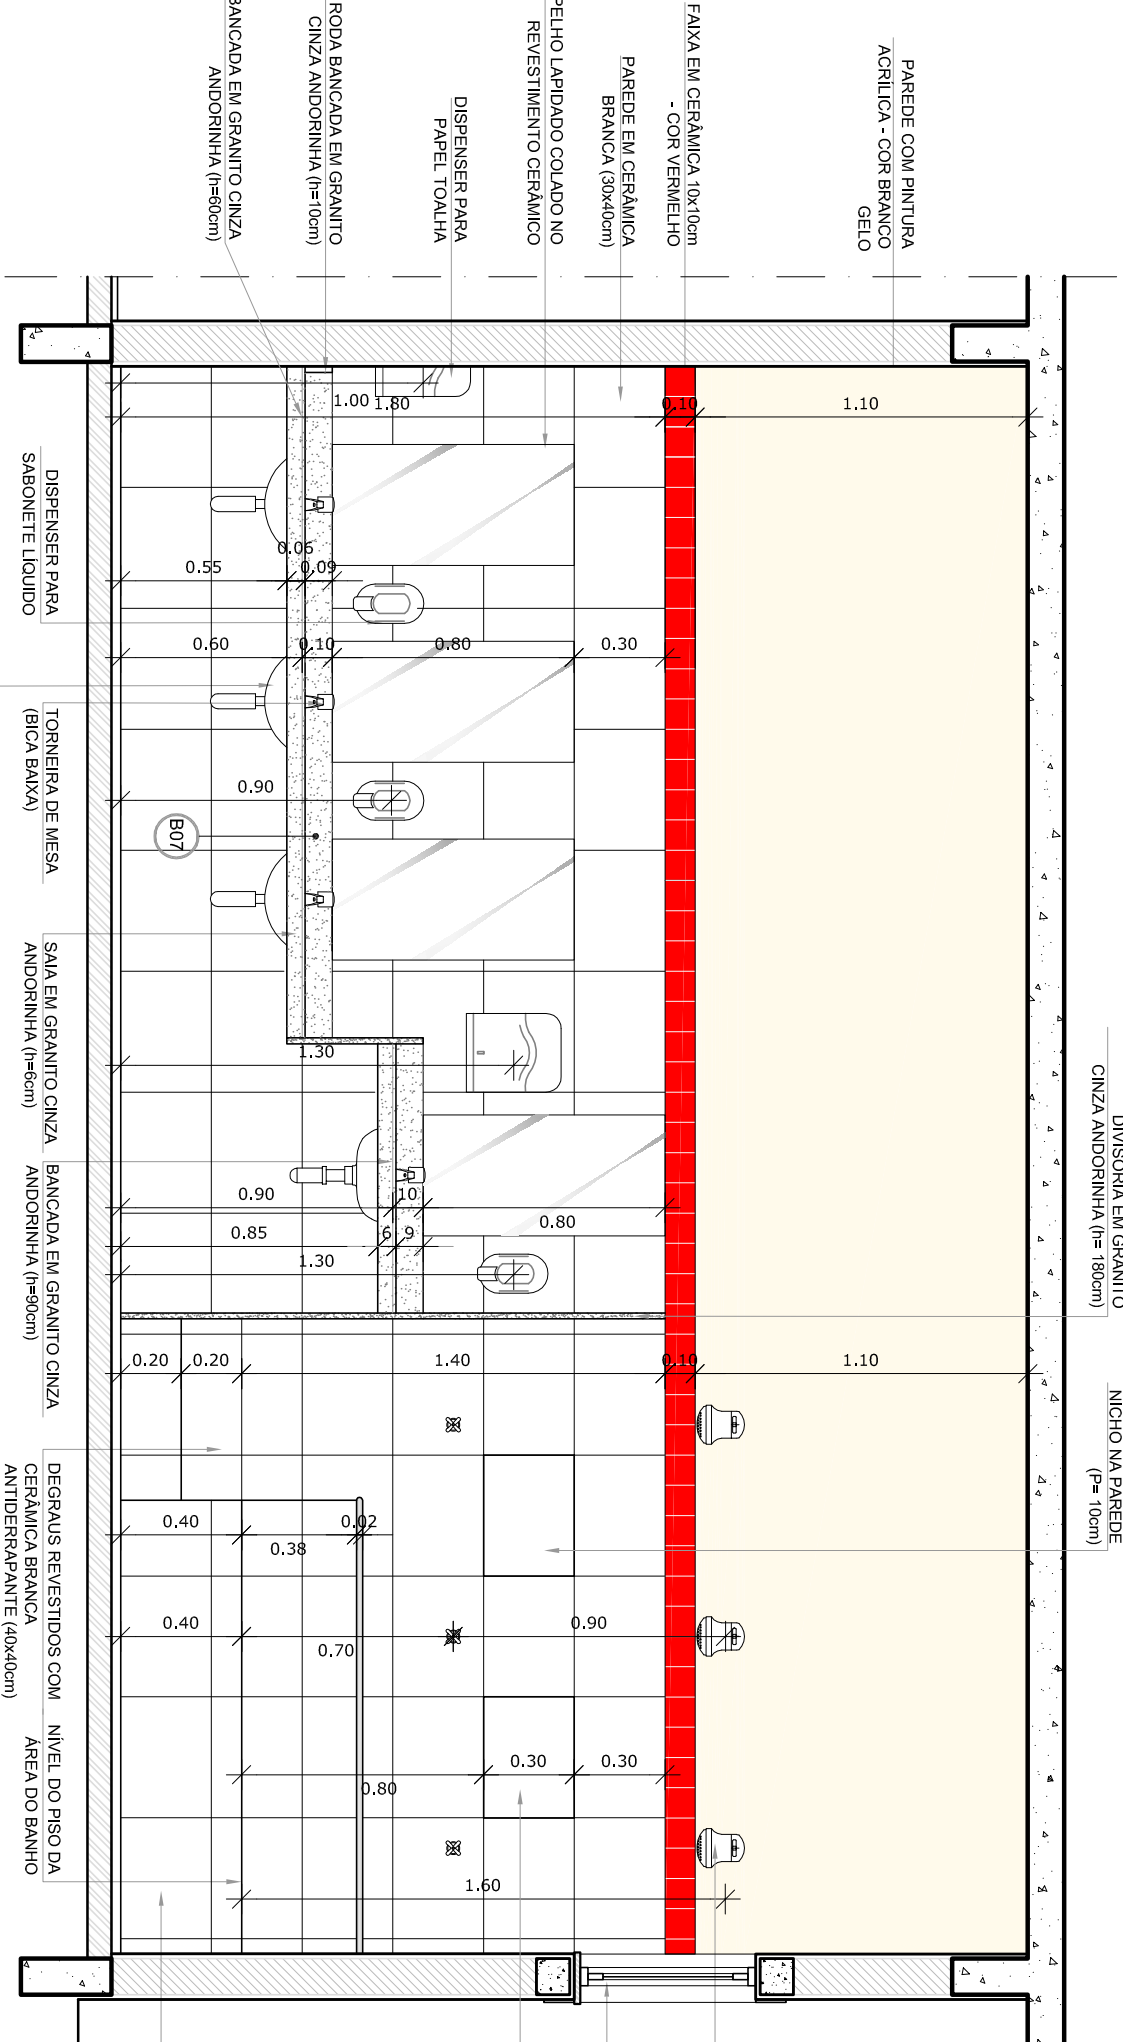

VISTA 2
esc.: 1/25

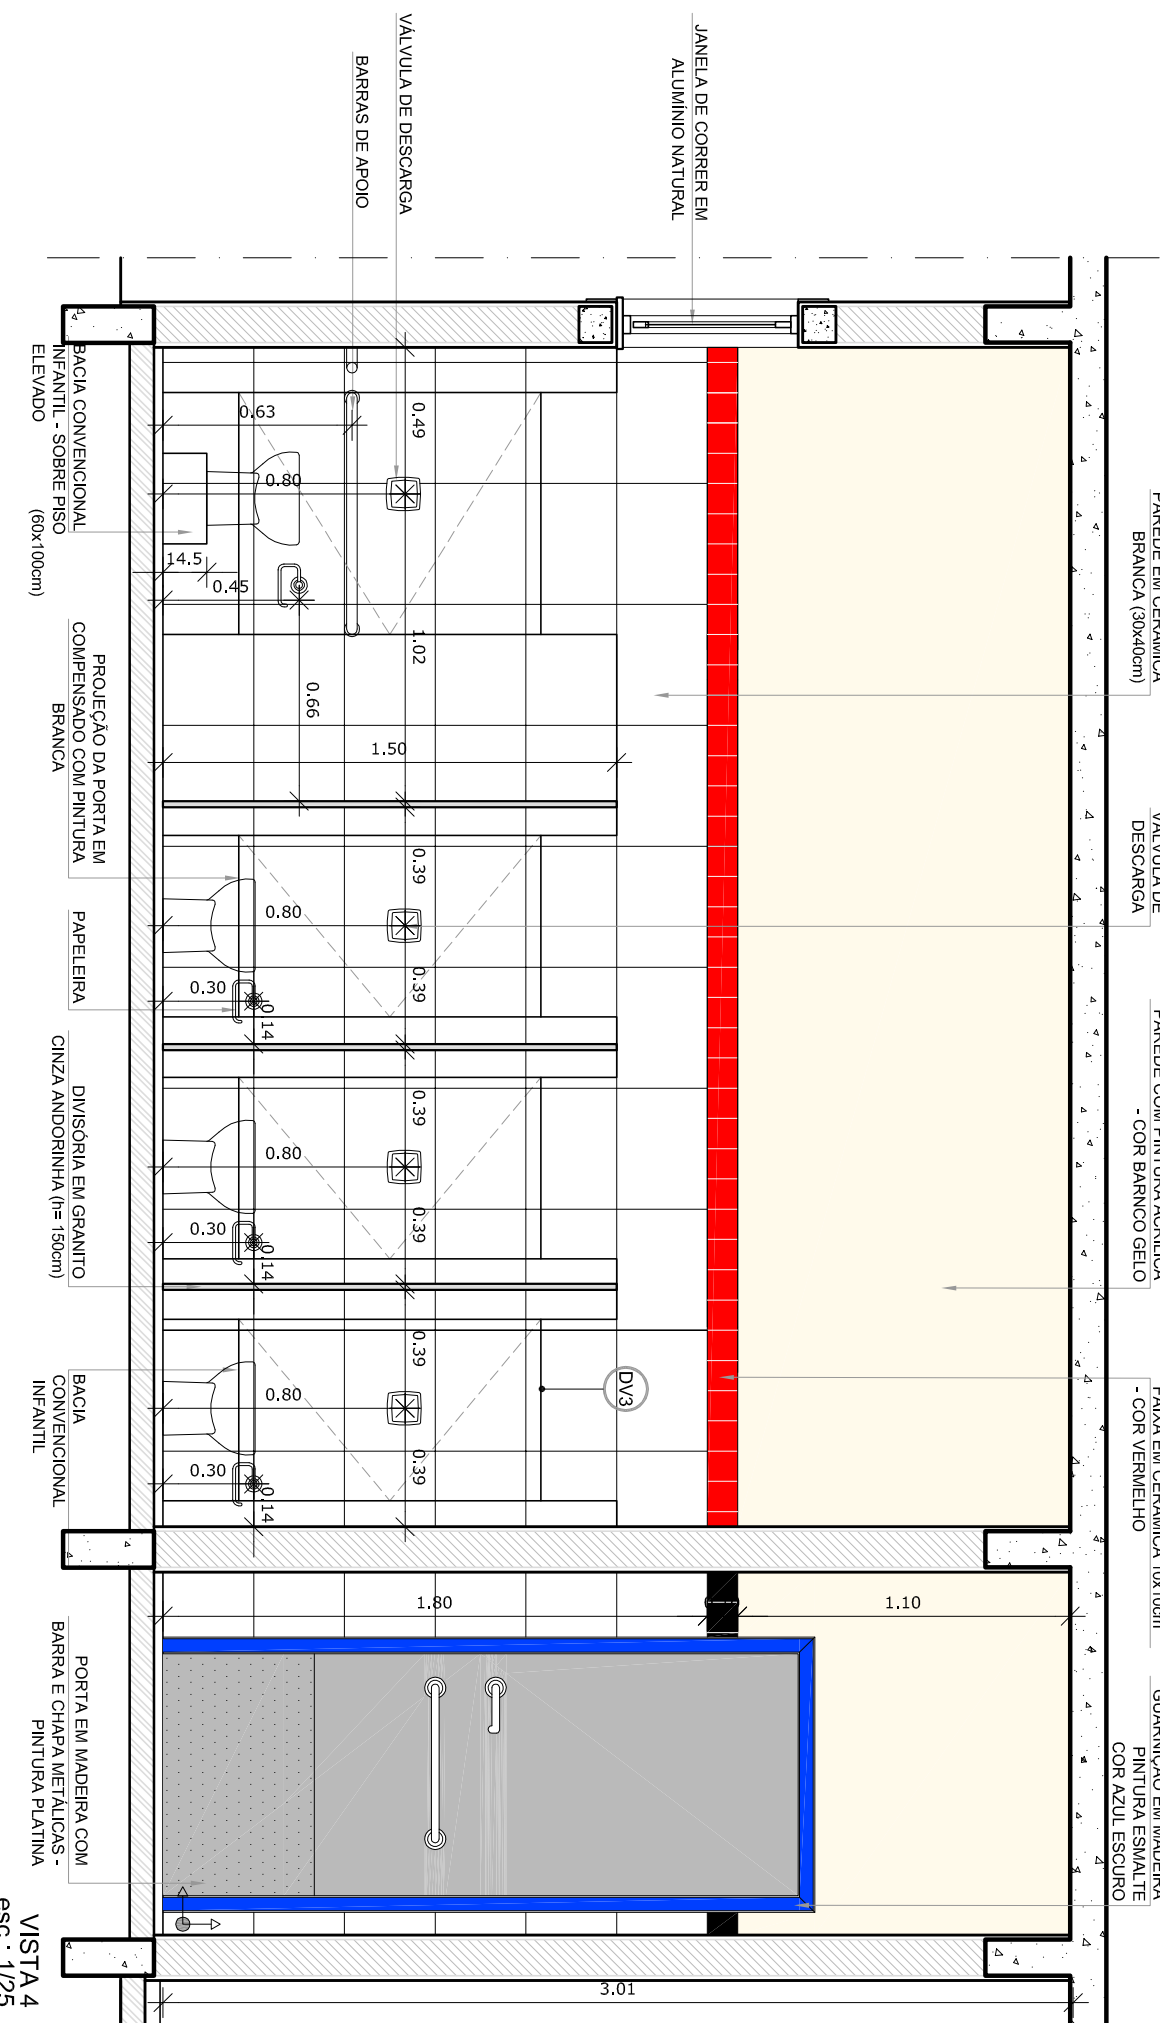

VISTA 4
esc.: 1/25

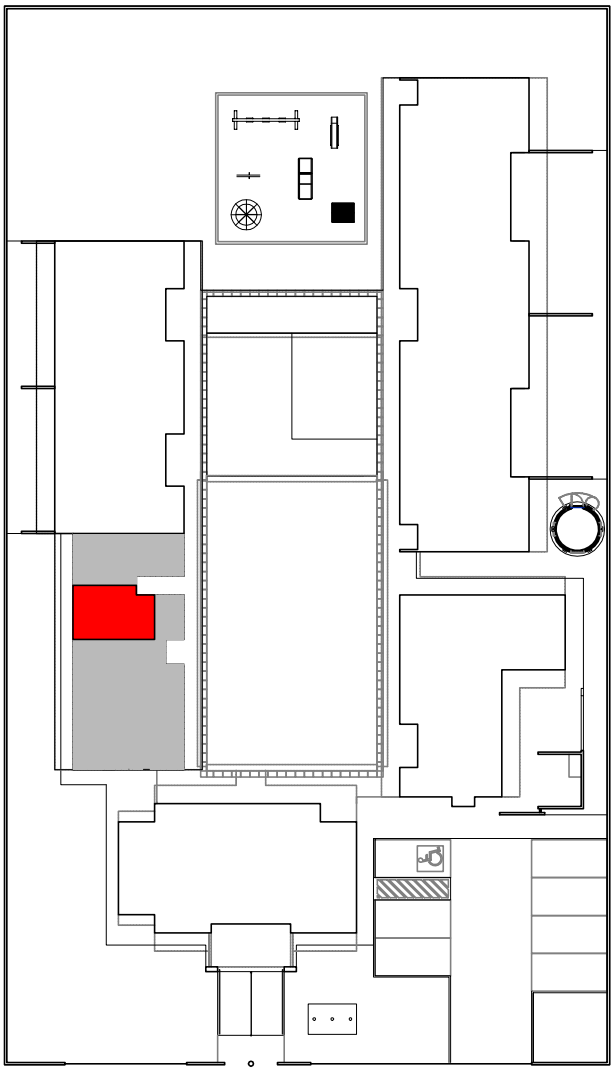

2 CROQUI DE REFERÊNCIA
ESCALA 1/500

- NOTAS
- DIMENSÕES EM METROS.
 - COTAS DE NÍVEL, EM METROS.
 - VERIFICAR POSIÇÃO EXATA DOS PILARES NO PROJETO ESTRUTURAL.
 - VERIFICAR POSIÇÃO EXATA DOS PILARES NOS PRANÇAS DE DETALHAMENTO.
 - A PAGINAÇÃO DO PROJETO DEVE SER SEQUENCIAL, DE ACORDO COM O ALINHAMENTO DA PAGINAÇÃO DO PROJETO.
 - EM CASO DE CONFLITO DE INFORMAÇÕES ENTRE O PROJETO GRÁFICO E O CADERNO DE ESPECIFICAÇÕES, PREVALECE A INFORMAÇÃO CONTIDA NOS DESENHOS.
 - EM CASO DE CONFLITO DE INFORMAÇÕES ENTRE AS DIMENSÕES DESENHADAS E AS DIMENSÕES INDICADAS NAS COTAS E NÍVEIS, PREVALECE A INFORMAÇÃO CONTIDA NAS INDICAÇÕES DE COTAS E NÍVEIS.
 - ALTERAÇÕES NESTE PROJETO SOMENTE COM AUTORIZAÇÃO EXPRESSA DO FINE
- REFERÊNCIAS
- MEMORIAL DESCRITIVO DO PROJETO.
 - ESPECIFICAÇÕES TÉCNICAS DO PROJETO DE ARQUITETURA.
 - CADERNO DE ENCOMENDAS.

LEGENDA:		
	INDICAÇÃO NÍVEL PLANTA E CORTE	INDICAÇÃO DE VISTAS
	INDICAÇÃO DE CORTES	ESPECIFICAÇÕES DE MATERIAIS
	INDICAÇÃO DE FACHOS	INDICAÇÃO DE EIXOS
	INDICAÇÃO DE PORTAS E JANELAS	INDICAÇÃO DE ELEMENTOS (BANDEIRAS, PORTAS, ETC.)

FNDE *Fundo Nacional de Desenvolvimento da Educação* Ministério da Educação

PROJETO PADRÃO - FNDE

PROPRIETÁRIO:	
ENDEREÇO:	
MUNICÍPIO - UF:	
PROPRIETÁRIO	
RESP. TÉCNICO	CREA
AUTOR DO PROJETO	CAU

DIFEO	CREA
RA	
RA	

OBSERVAÇÕES:

PROGRAMA PROINFÂNCIA - PROJETO TIPO B
PROJETO DE ARQUITETURA

CONCEPÇÃO	AMPLIAÇÃO BLOCO MULTIFUNSO	ARQ
CGEST - Coordenação Geral de Infraestrutura Educacional	SANITÁRIO INFANTIL FEMININO	
FORMATO	AT (60x25x4)	FRANCIA
R.00	INDICAÇÃO	34/36