



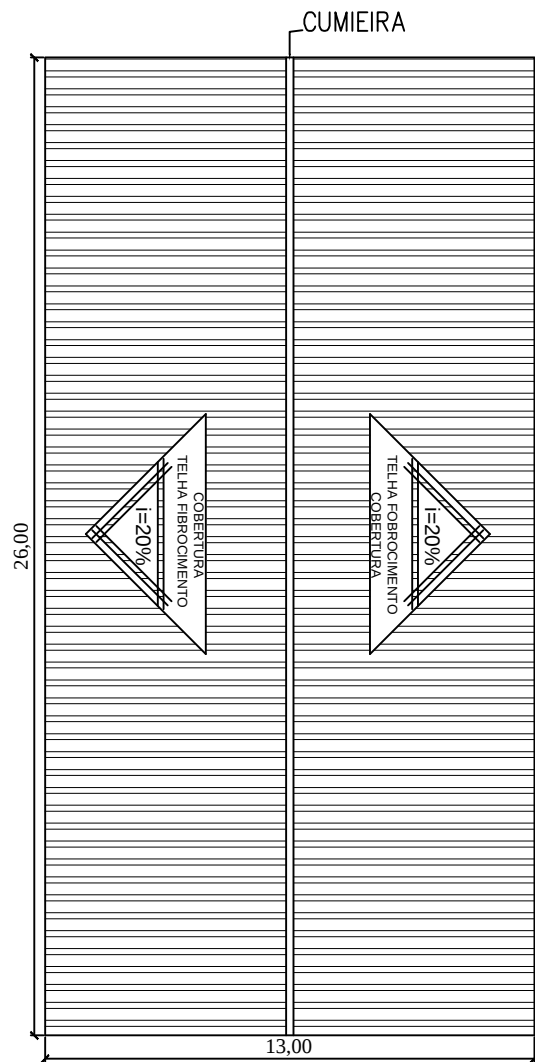


PLANTA DA COBERTURA
ESCALA 1/100

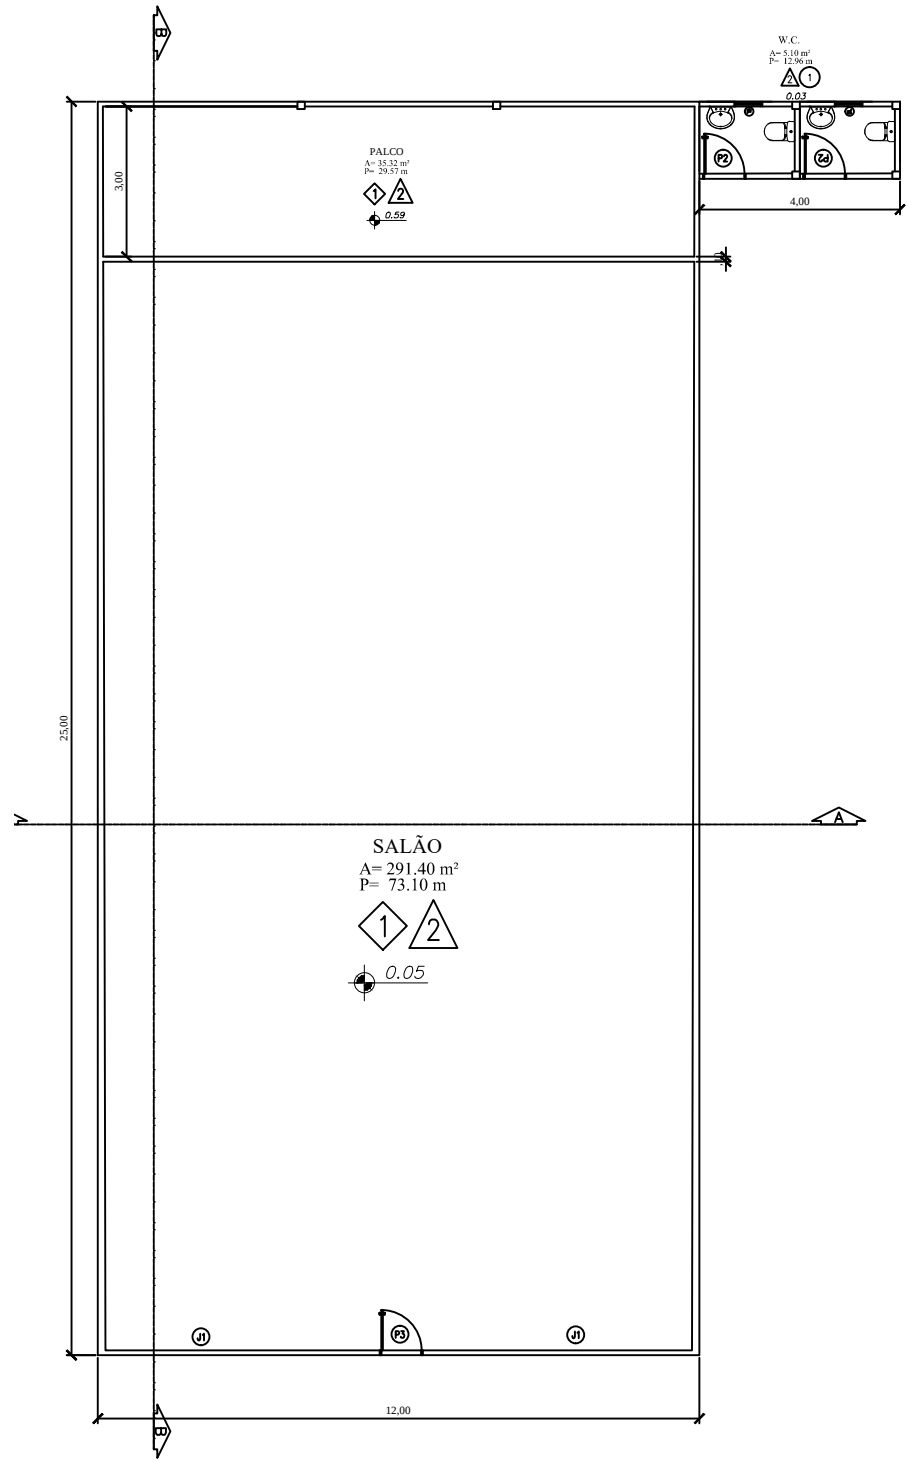


PLANTA BAIXA
ESC:1/75


ESPECIFICAÇÕES DE ACABAMENTOS:		
CALÇADA		CONCRETO ESP. 2cm. CHANTALHO QUADRADO COM ANTA DE PISO ESP. 2cm. DEB. 10x10cm DESMOLDADO NA COR CONCRETO.
PISO		PISO DE CIMENTO QUEIMADO
PAREDE INTERNA		PINTURA COM TINTA PVA NA COR QUE ESCOLHER.
PAREDE EXTERNA		FAIXA PINTADA COM TINTA EMALIZADA SINTÉTICA NA COR QUE ESCOLHER E RESTANTE COM TINTA PVA.
ESPECIFICAÇÕES DE ESQUADRIAS:		
TIPO	QT	DESCRIÇÃO
P2	02	PORTA DE PISO TIPO DE UMA FOLHA DE CORRER
P3	01	PORTA DE MADEIRA DE LIT. TIPO DE UMA FOLHA DE MADEIRA
J1	02	ACABAMENTO DE TELHA MOSQUETEIRO VERDE
J2	01	ACABAMENTO DE TELHA MOSQUETEIRO VERDE
J3	03	ACABAMENTO DE TELHA MOSQUETEIRO VERDE
J4	04	ACABAMENTO DE TELHA MOSQUETEIRO VERDE
J5	02	ACABAMENTO DE TELHA MOSQUETEIRO VERDE
BL	02	BALANÇO TIPO BALANÇO DE MADEIRA DE LIT

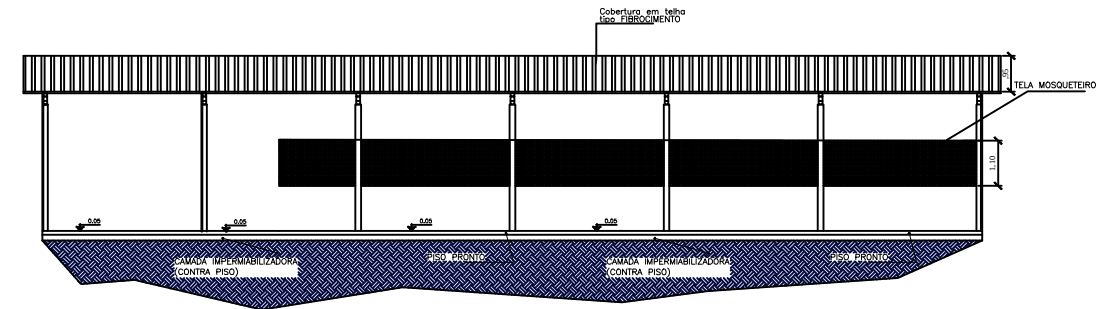


CORTE A/A
ESC:1/100

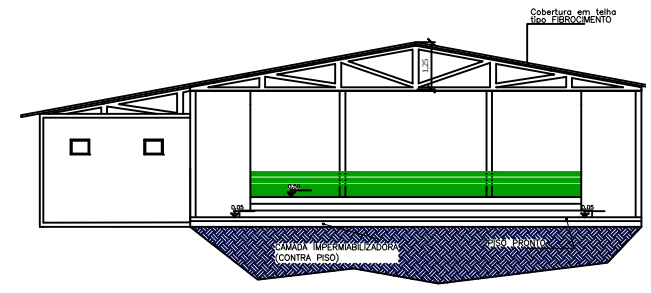


CORTE B/B
ESC:1/100

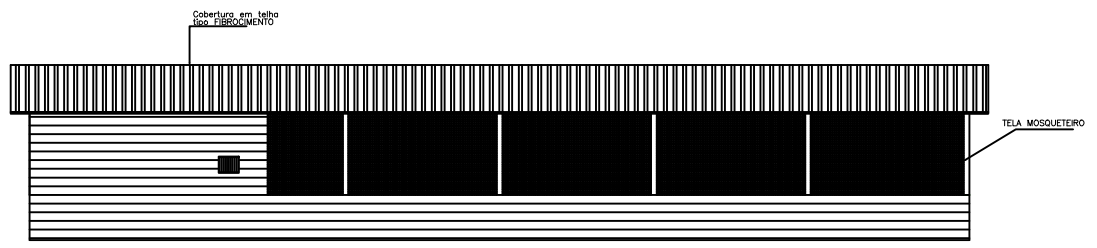

VISTA LATERAL
ESC:1/100

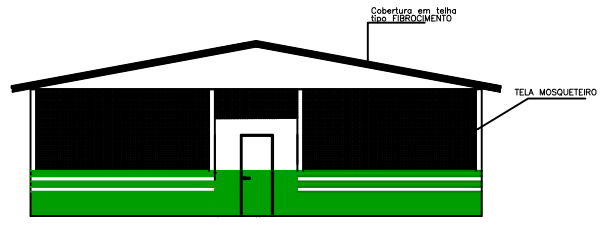

VISTA FRONTAL
ESC:1/100

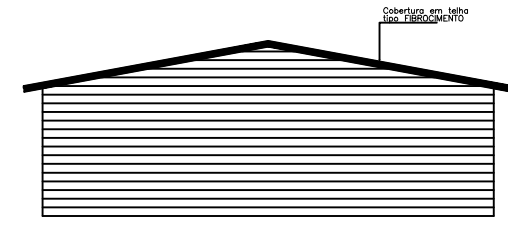

VISTA FUNDO
ESC:1/100



PREFEITURA MUNICIPAL DE JACARECANGA
SECRETARIA DE URBANIZAÇÃO, TRANSPORTE E SERVIÇOS PÚBLICOS - SEMUTRANS

DISCIPLINA:	EDIFICAÇÃO	ESCALA:	INDICADA
PROJETO:	BARRAÇÃO EM MADEIRA	DATA:	FEVEREIRO/2018
CONTEÚDO:	PLANTA BAIXA; COBERTURA; CORTES VISTAS	ÁREA CONSTRUÍDA:	
ENDEREÇO:	ALDEIRA RESTINGA	FRANCHA:	1/1