


- NOTAS
- DIMENSÕES EM METROS;
 - COTAS DE NÍVEL EM METROS;
 - VERIFICAR POSIÇÃO EXATA DOS PLASES NO PROJETO ESTRUTURAL;
 - VERIFICAR DETALHES CONSTITUTIVOS PERTINENTES NAS PRANÇAS DE DETALHAMENTO;
 - A PAGINAÇÃO DO REVESTIMENTO DAS PAREDES DEVERÁ SEGUIR O ALINHAMENTO DA PAGINAÇÃO DE PISO;
 - EM CASO DE CONFLITO DE INFORMAÇÕES ENTRE O PROJETO GRÁFICO E O CADERNO DE ESPECIFICAÇÕES, PREVALECE A INFORMAÇÃO CONTIDA NOS DESENHOS;
 - EM CASO DE CONFLITO DE INFORMAÇÕES ENTRE AS DIMENSÕES DESenhADAS E AS DIMENSÕES INDICADAS NAS COTAS E NÍVEIS, PREVALECE A INFORMAÇÃO CONTIDA NAS INDICAÇÕES DE COTAS E NÍVEIS;
 - ALTERAÇÕES NESTE PROJETO SOMENTE COM AUTORIZAÇÃO EXPRESSA DO FNDE
- REFERÊNCIAS:
- MEMORIAL DESCRITIVO DO PROJETO;
 - ESPECIFICAÇÕES TÉCNICAS DO PROJETO DE ARQUITETURA;
 - PLANILHA DE QUANTITATIVOS;
 - CADERNO DE ENCARGOS

LEGENDA:			
	INDICAÇÃO NÍVEL, PLANTA E CORTE		INDICAÇÃO DE VISTAS
	INDICAÇÃO DE CORTES		ESPECIFICAÇÕES DE MATERIAIS
	INDICAÇÃO DE FACHADAS		INDICAÇÃO DE EIXOS
	INDICAÇÃO DE PORTAS E JANELAS		INDICAÇÃO DE ELEMENTOS (BANCADAS, PRATELEIRAS, ETC.)

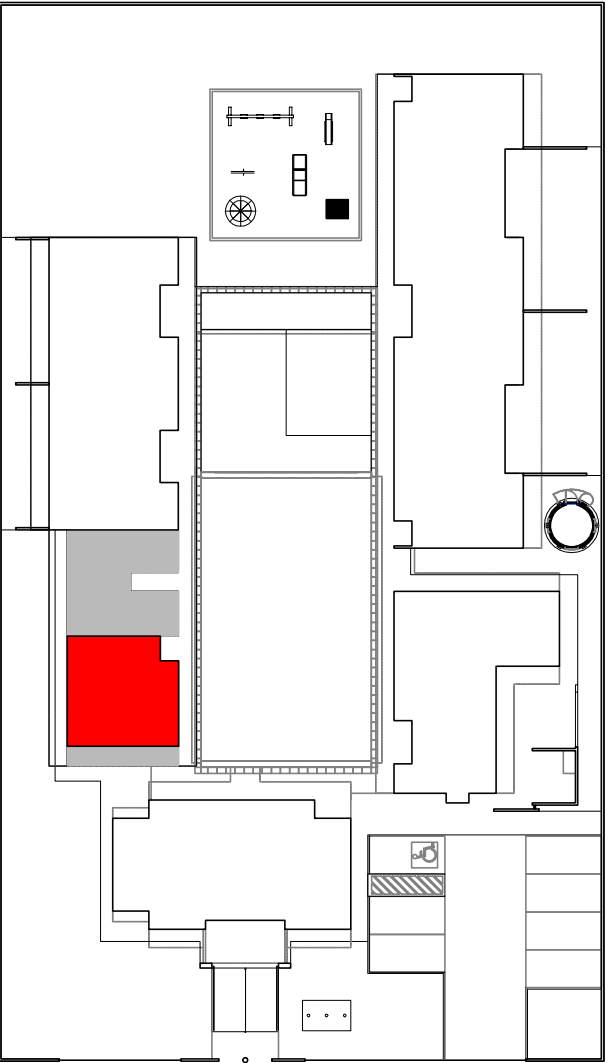

CROQUI DE REFERENCIA
ESCALA 1/500


FNDE *Fundo Nacional de Desenvolvimento da Educação* **BRASIL** *GOVERNO FEDERAL*
PAÍS RICO E PAÍS SEM POBREZA

PROJETO PADRÃO - FNDE


PROPRIETÁRIO :	
ENDEREÇO:	
MUNICÍPIO – UF:	
PROPRIETÁRIO	
RESP. TÉCNICO	CREA
AUTOR DO PROJETO	CAU
DIFEO	CREA
OBSERVAÇÕES:	RA

PROGRAMA PROINFÂNCIA - PROJETO TIPO B
PROJETO DE ARQUITETURA


COORDENAÇÃO CGEST - Coordenação Geral de Infraestrutura Educacional		AMPLIAÇÃO BLOCO MULTUISO SALA MULTUISO		ARQ
REVISÃO	ESCALA	INDICAÇÃO		
FORMATO	R.00	DATA EMISSÃO		
	A1 (840x594)	NOVEMBRO 2012		
			36/36	

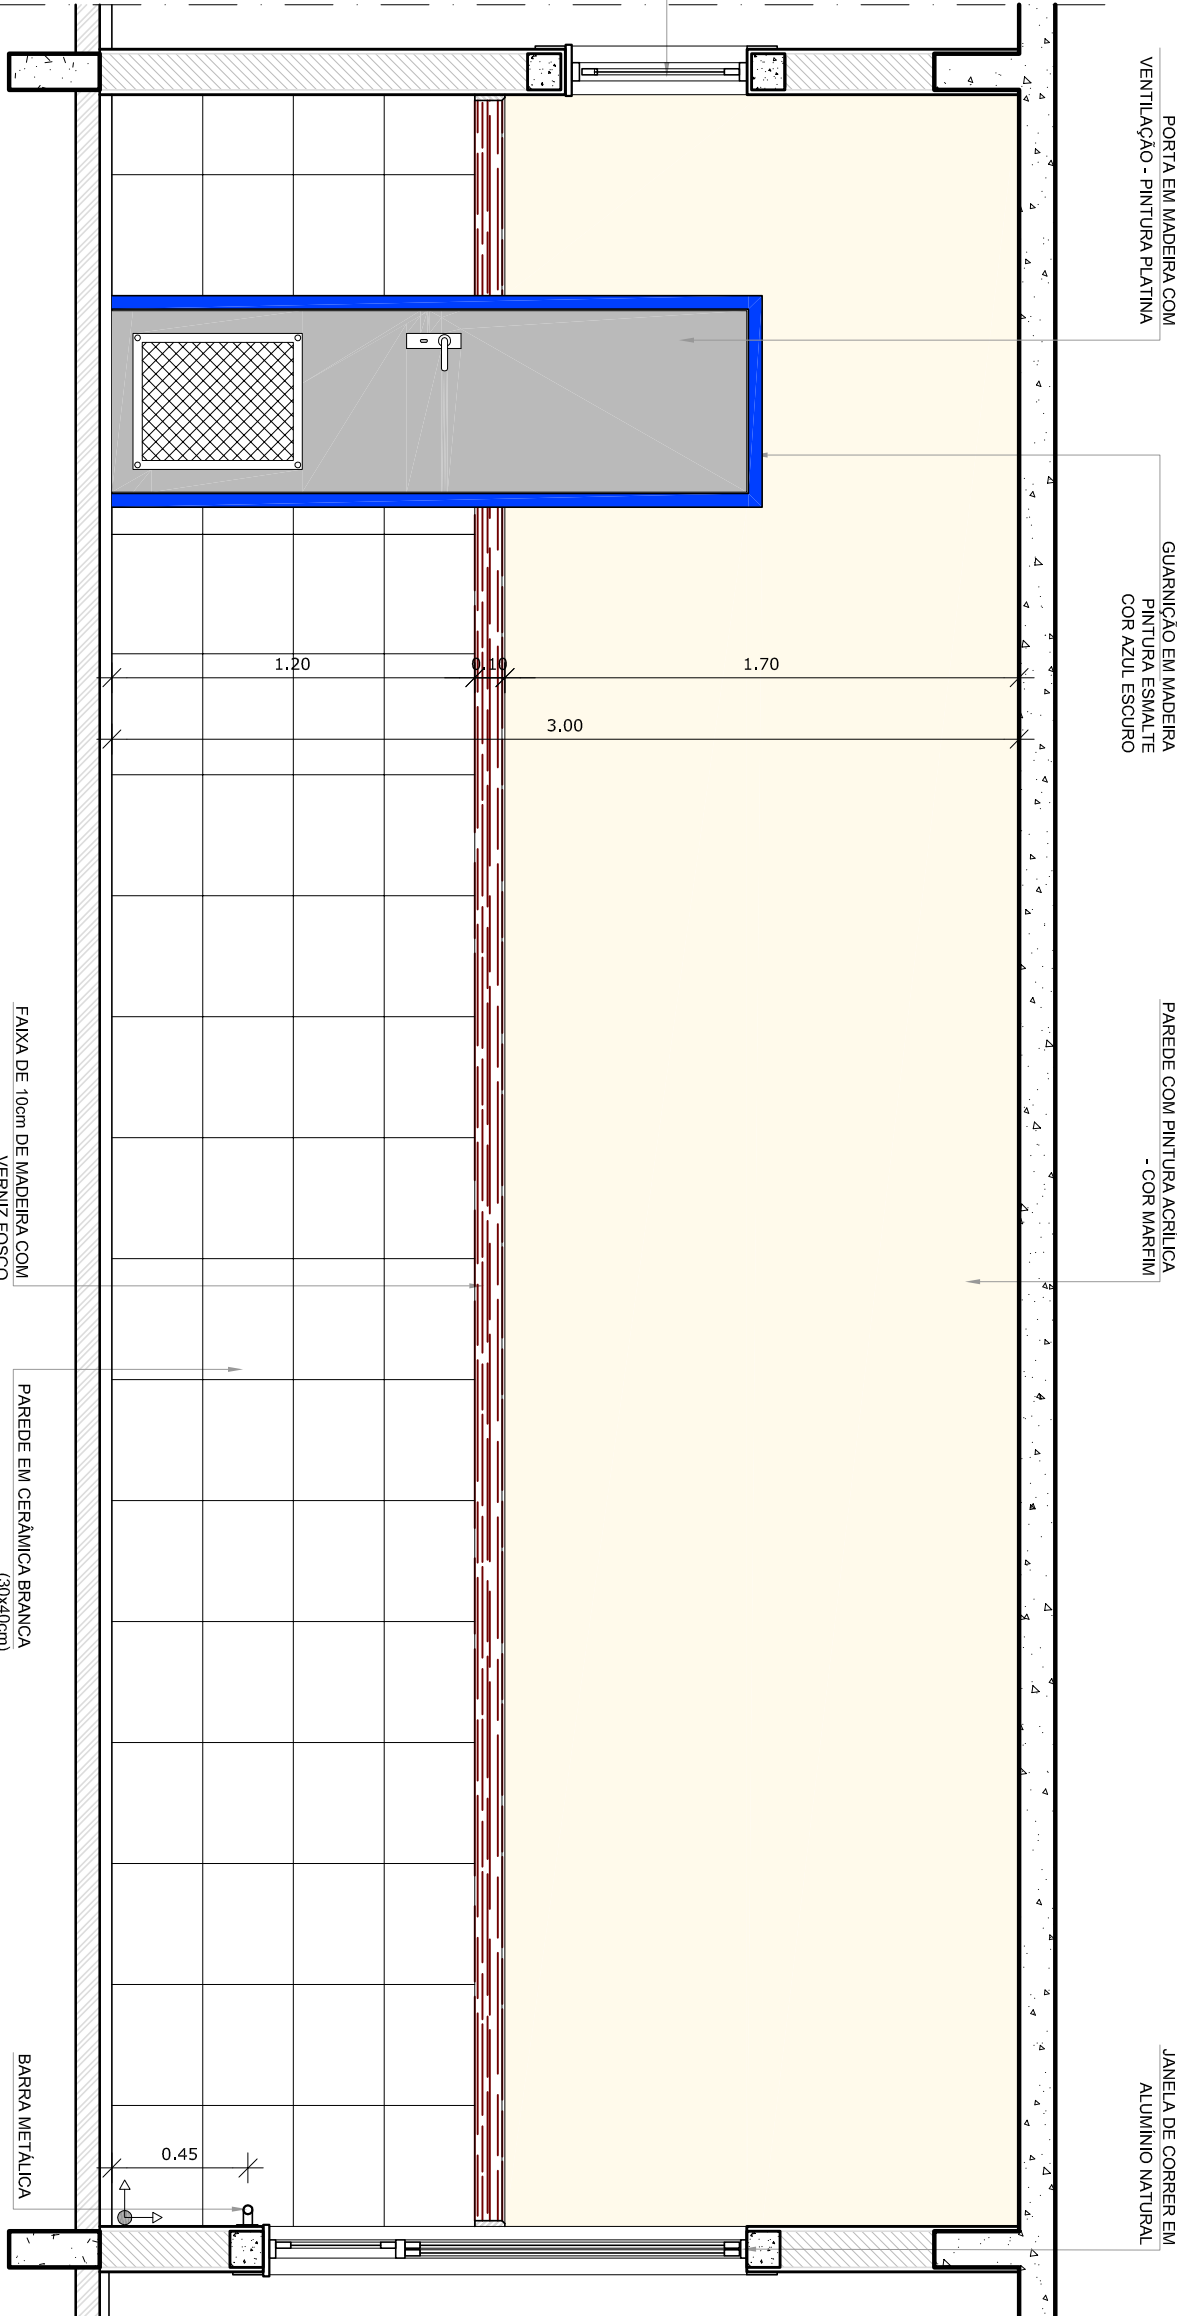


SALA MULTUISO
VISTA 2

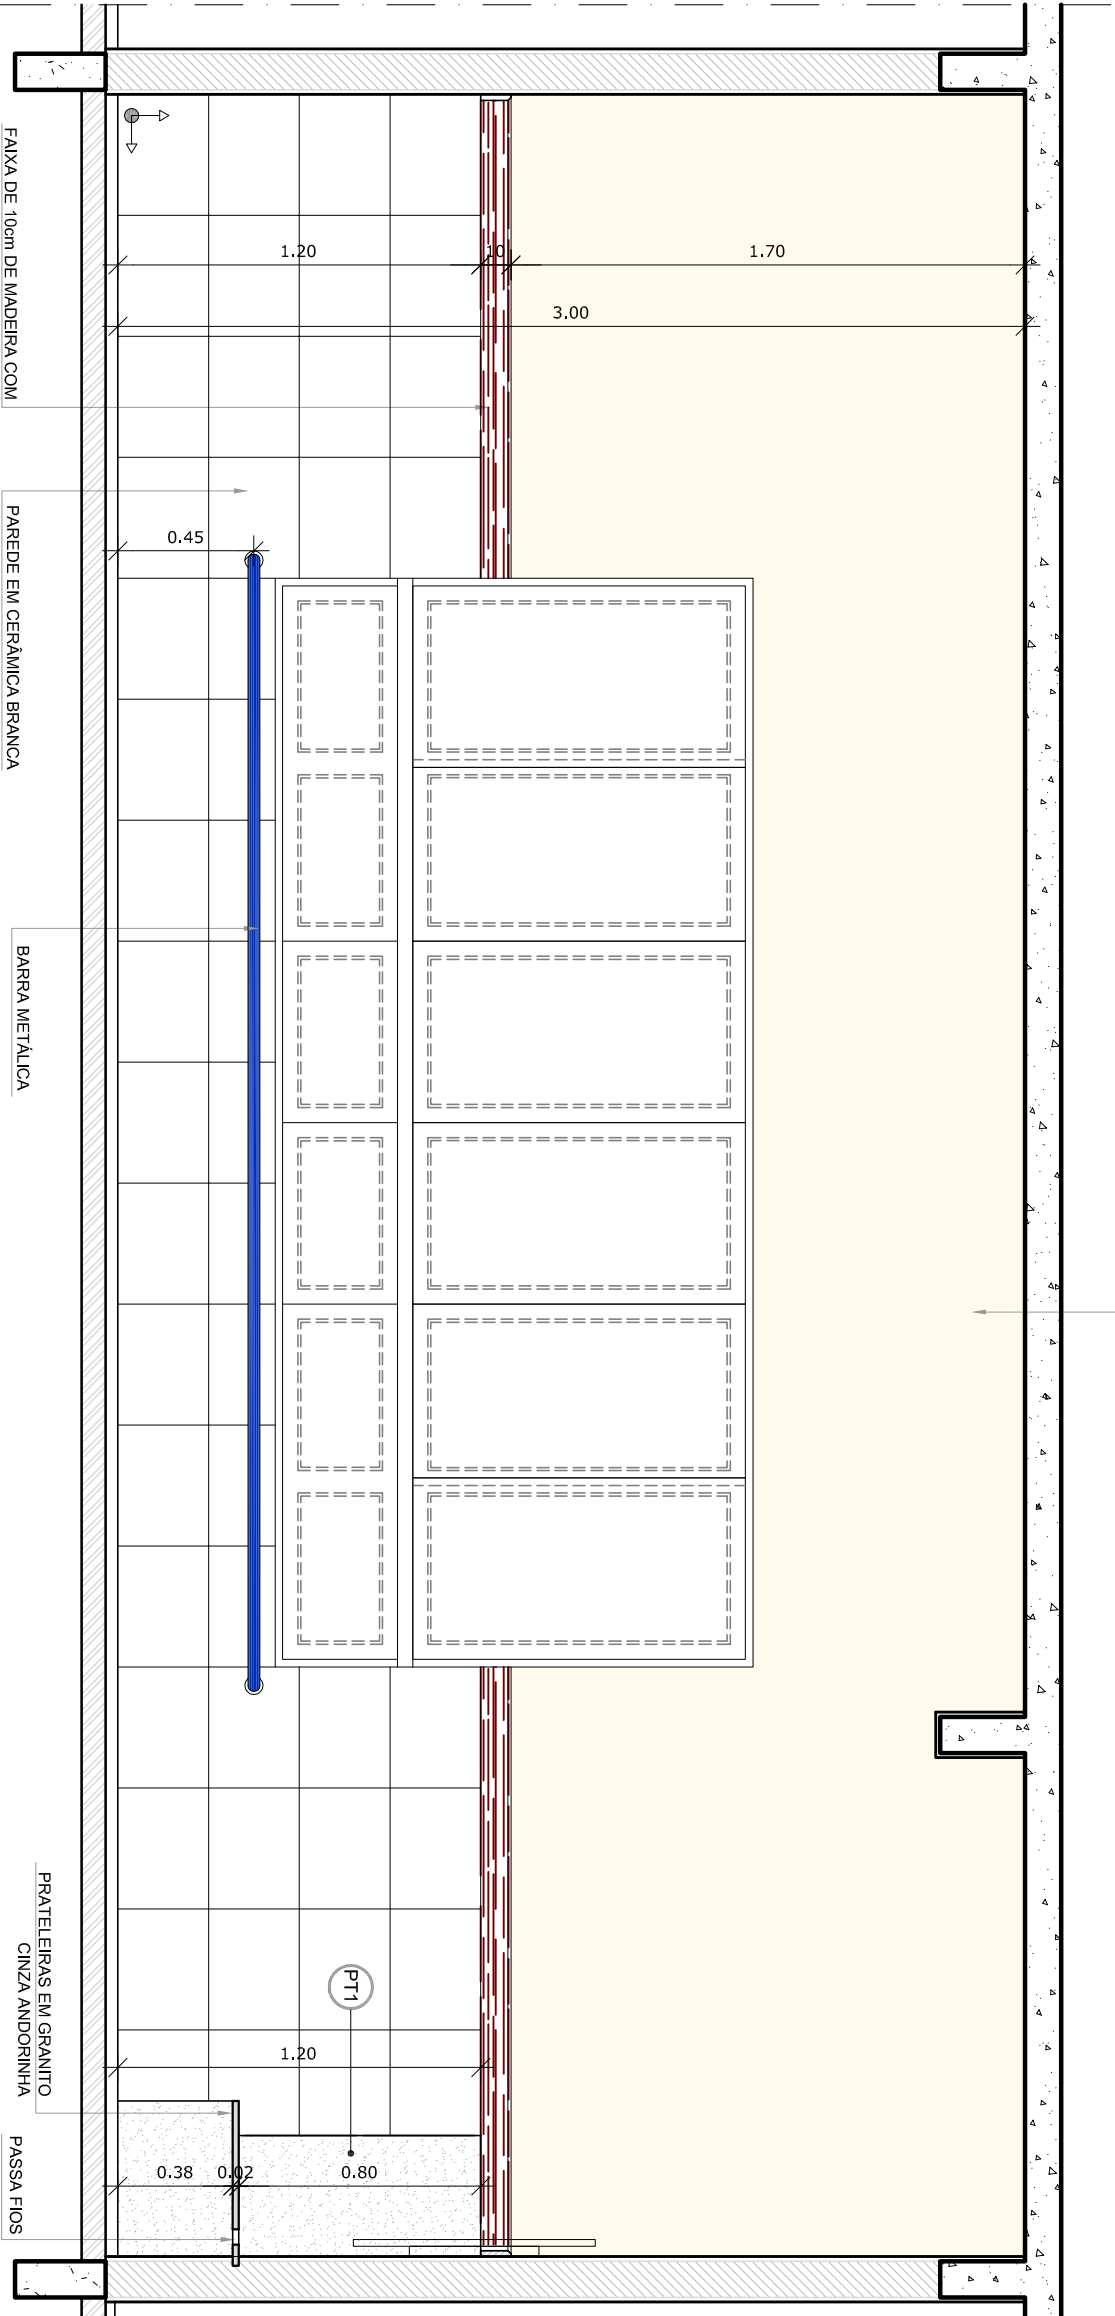


SALA MULTUISO
VISTA 3

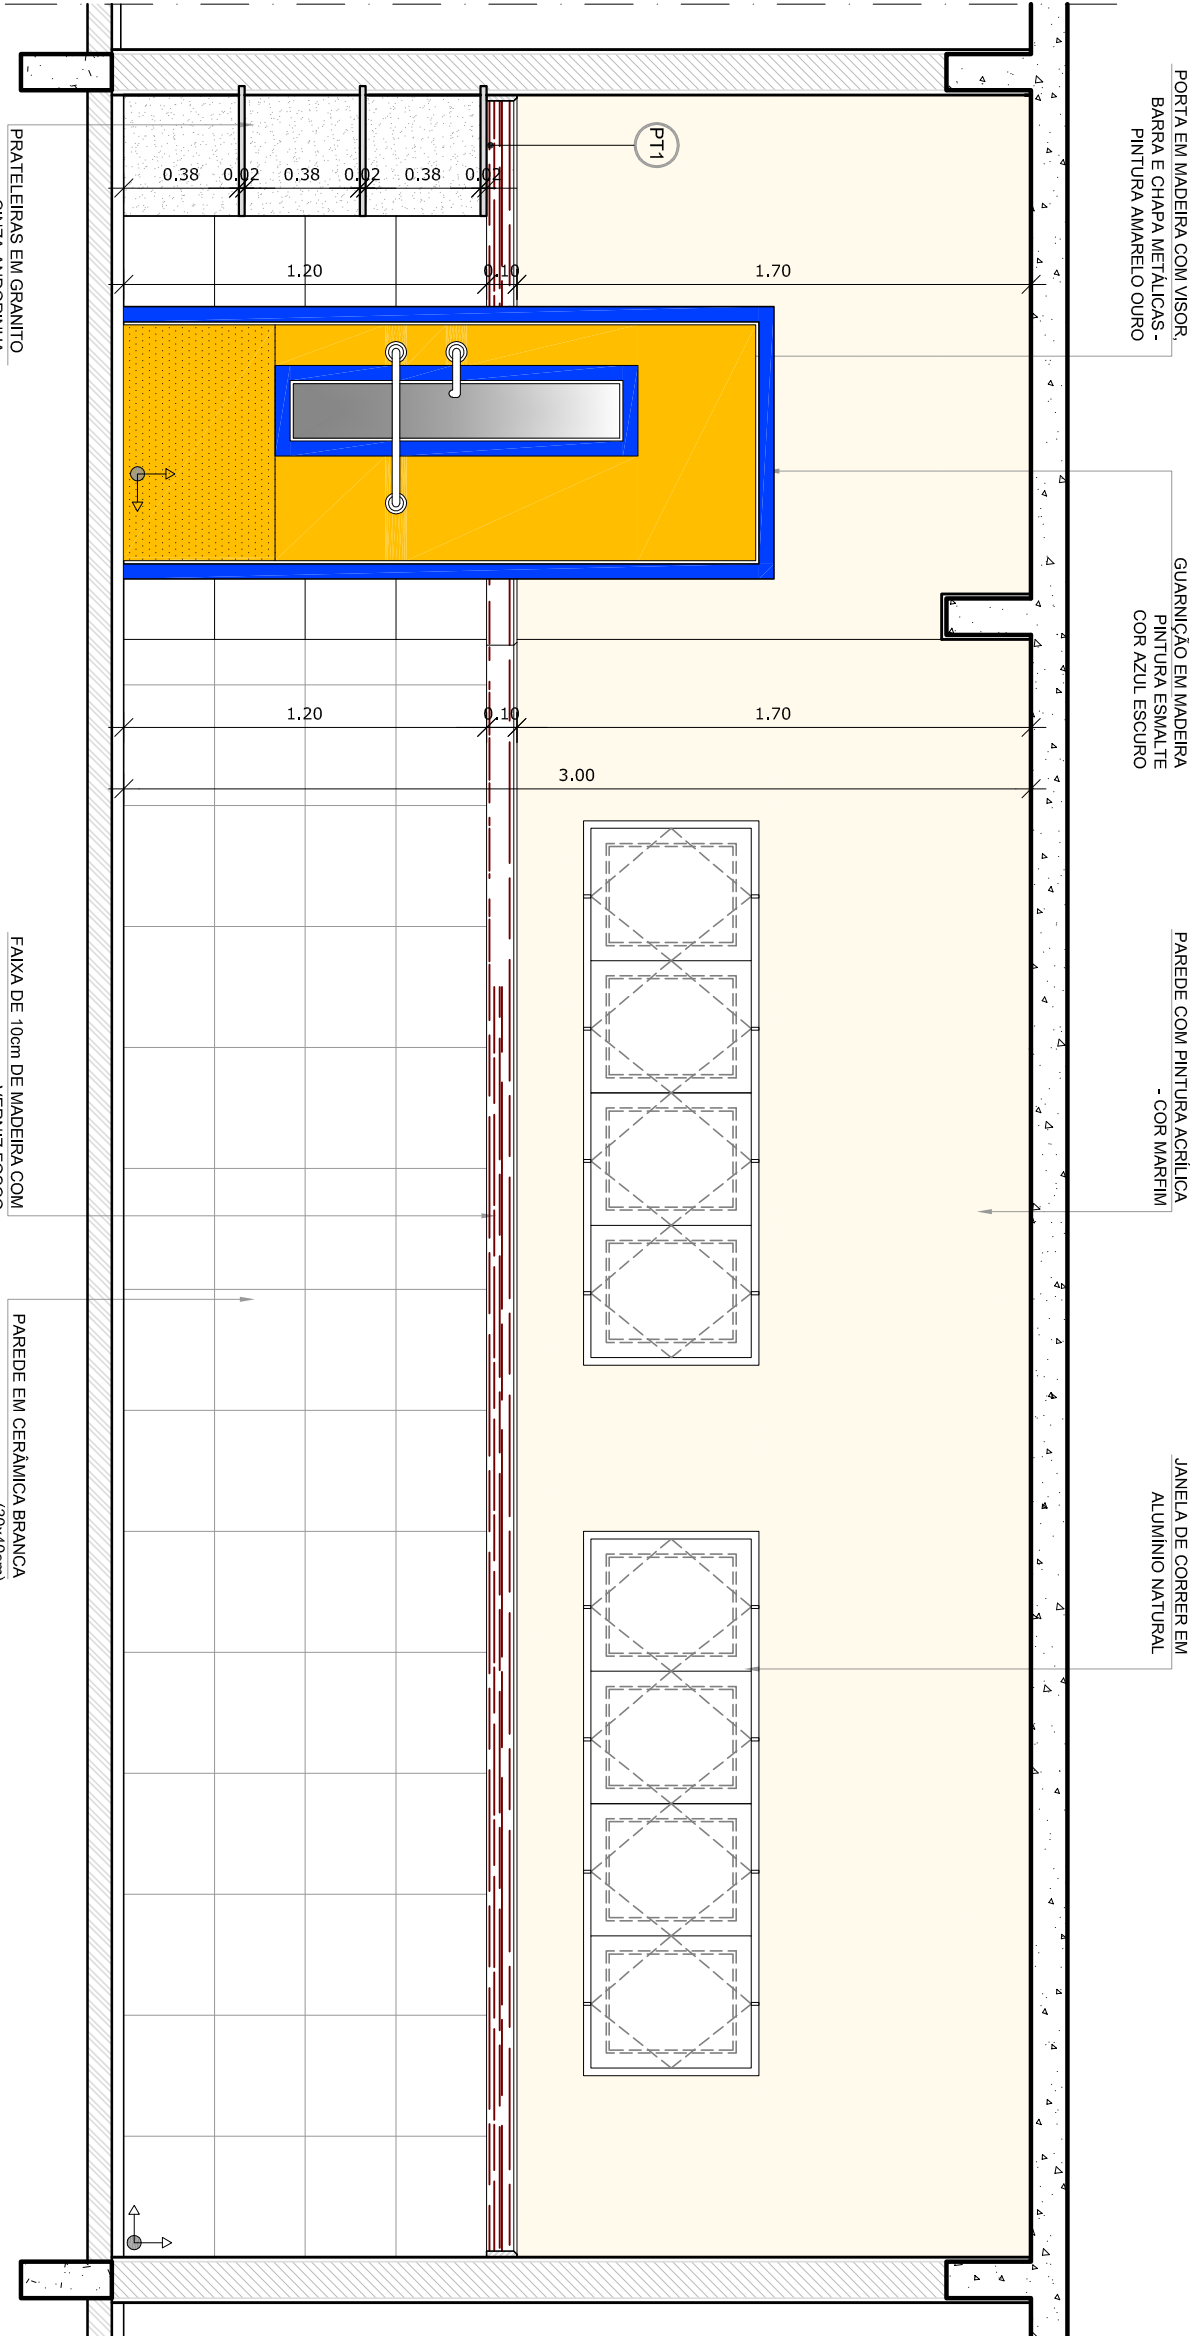

SALA MULTUISO
VISTA 1

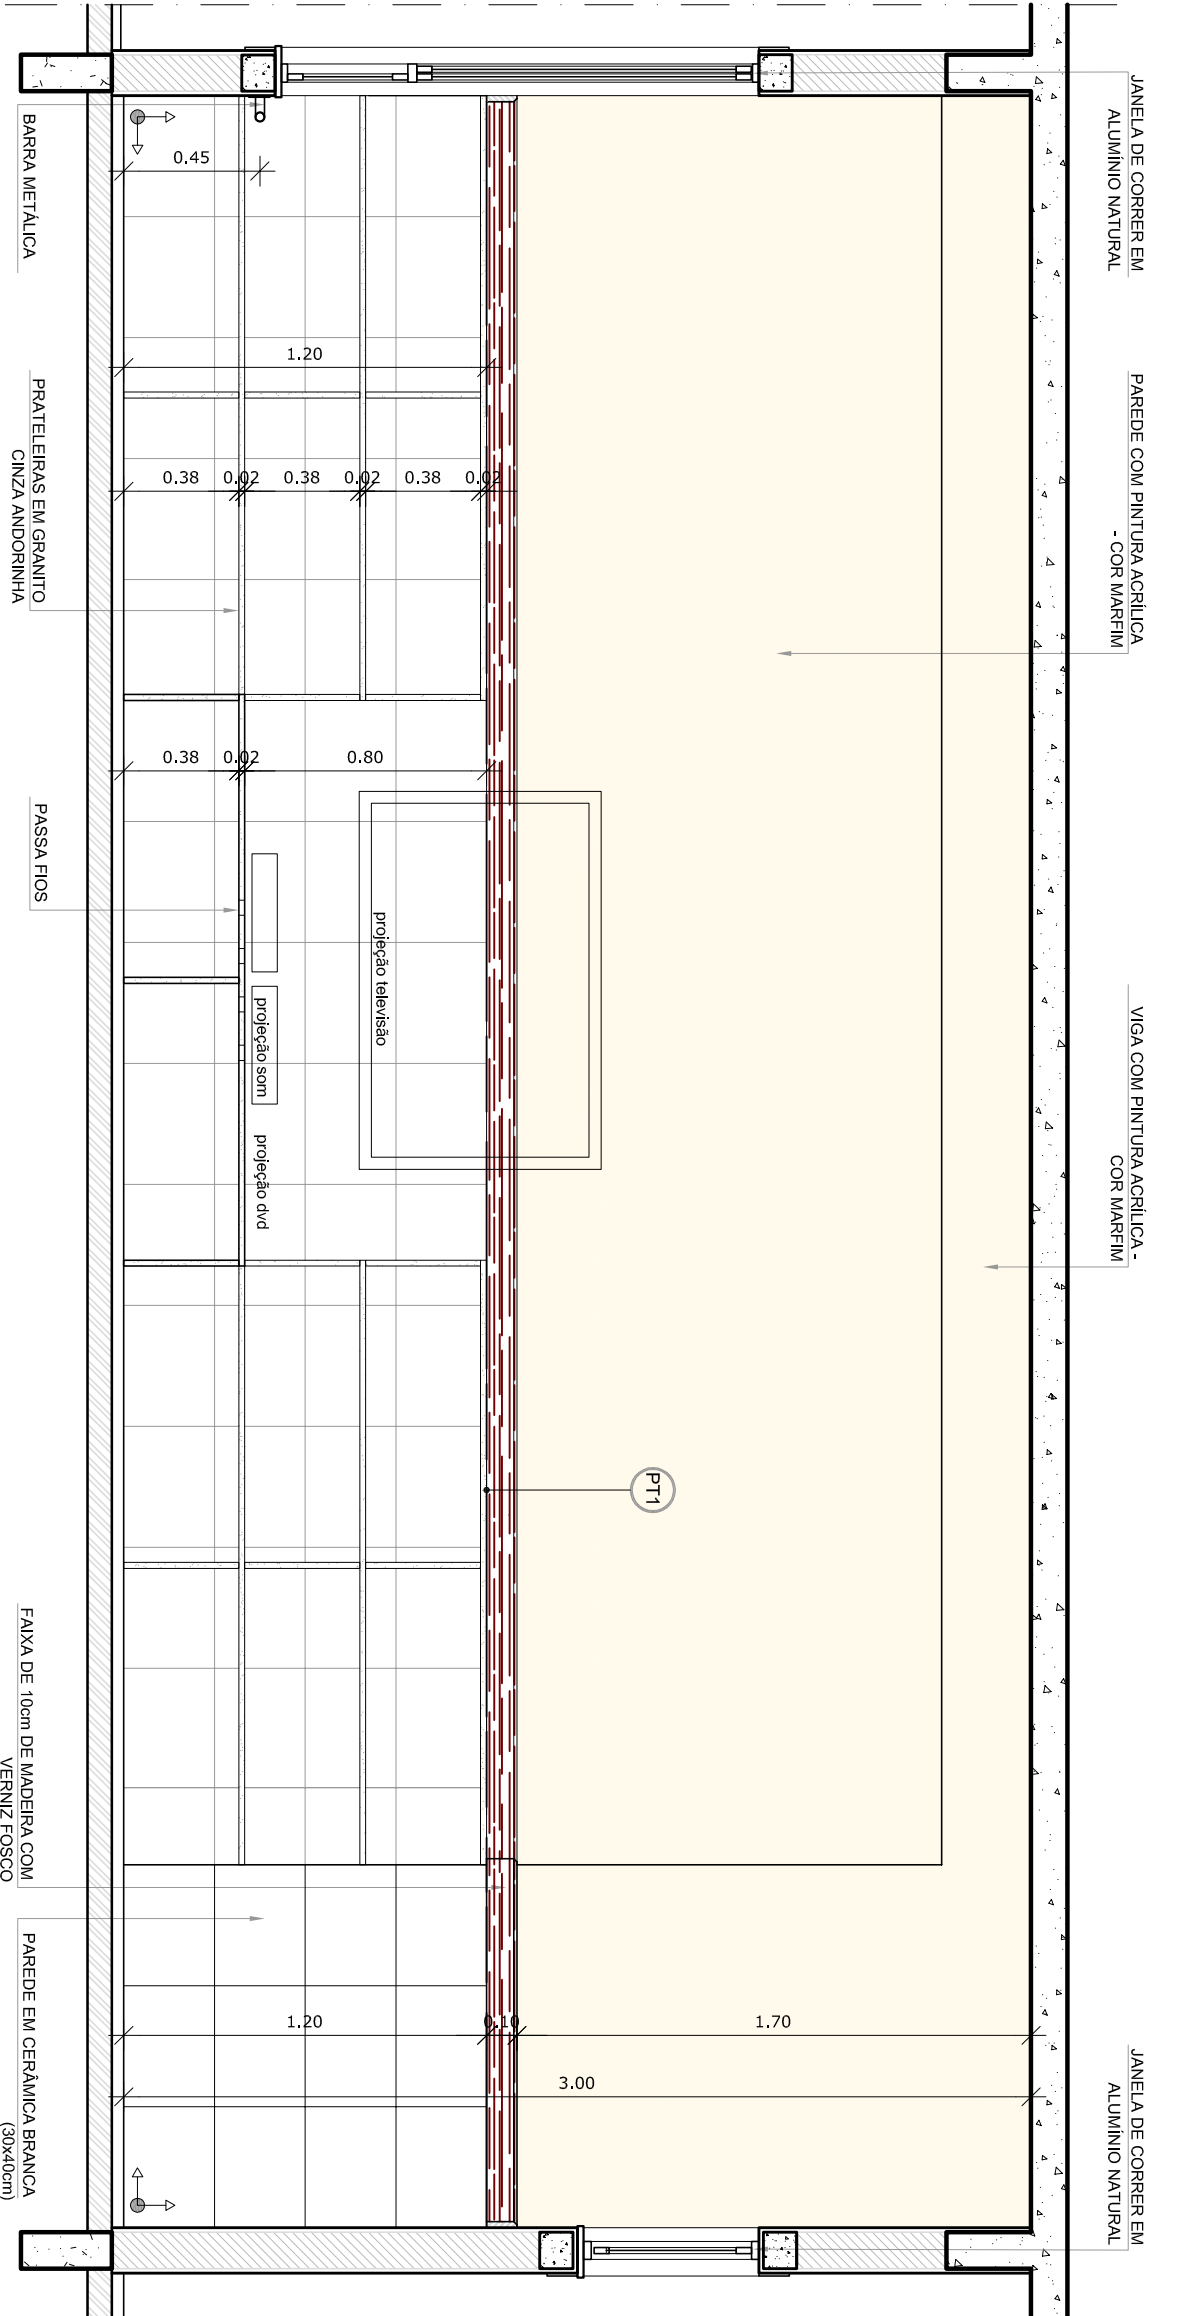

SALA MULTUISO
VISTA 4

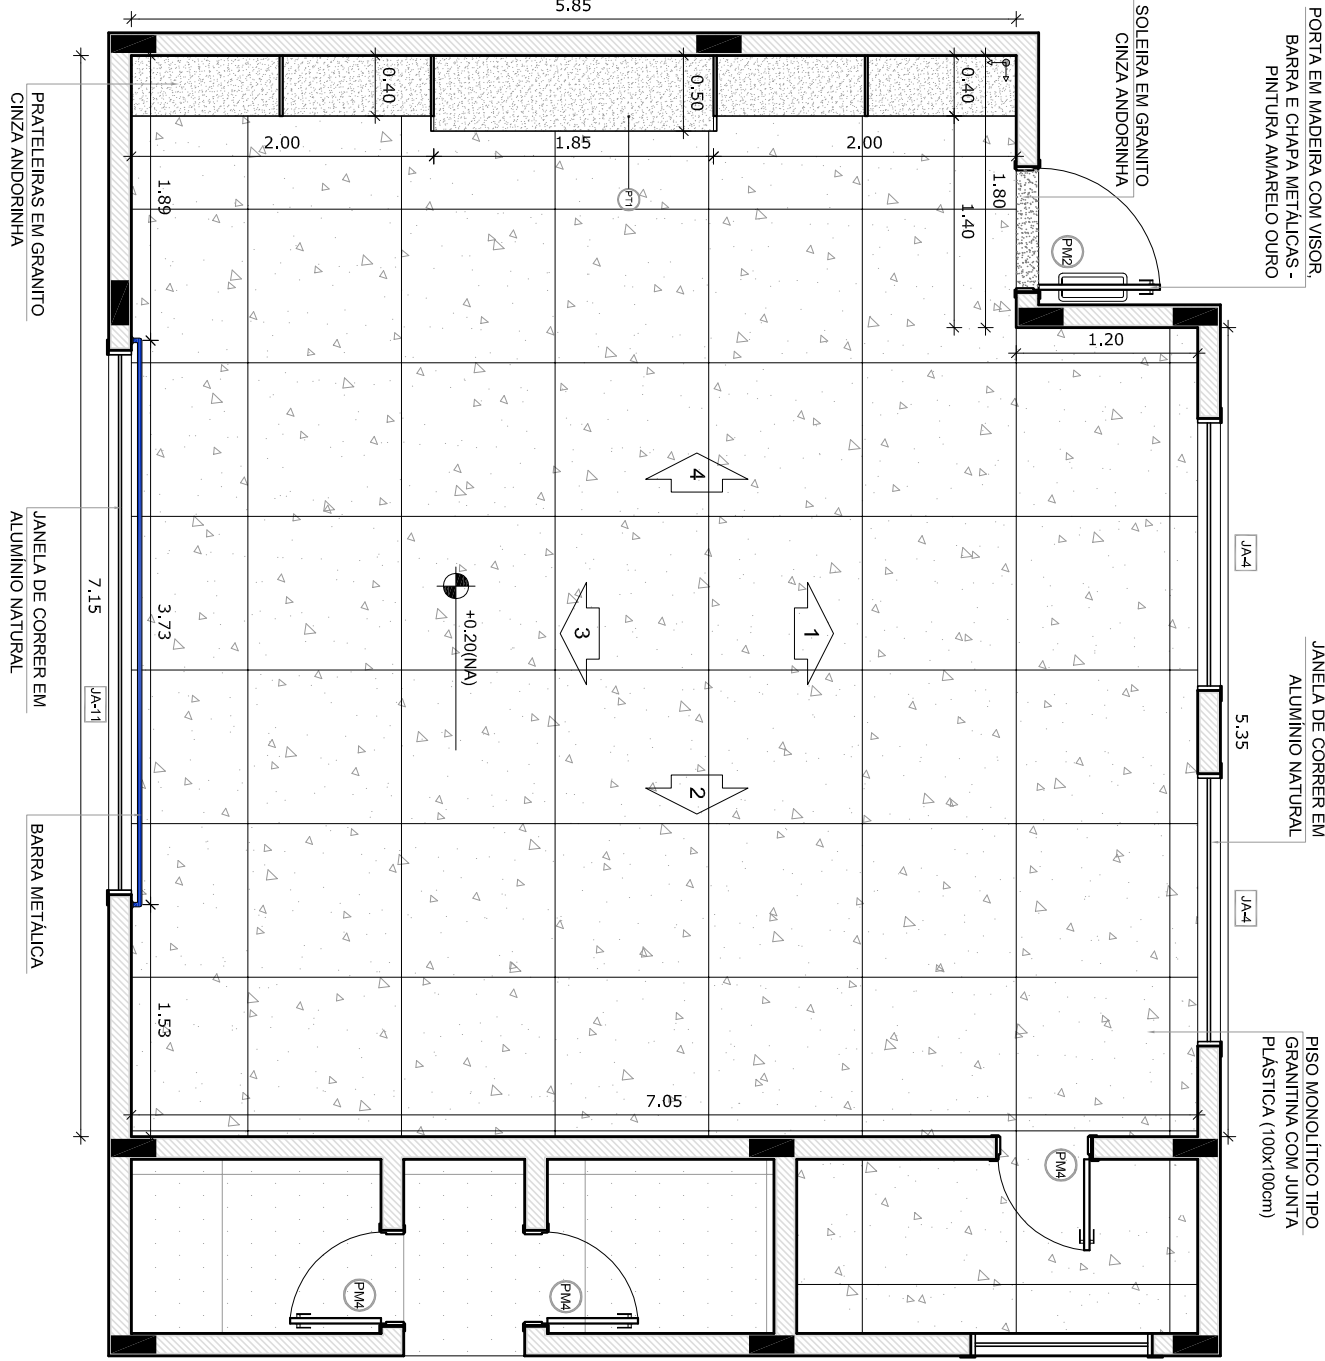

1 PLANTA BAIXA
ESCALA 1/50

2 VISTAS INTERNAS
ESCALA 1/25