


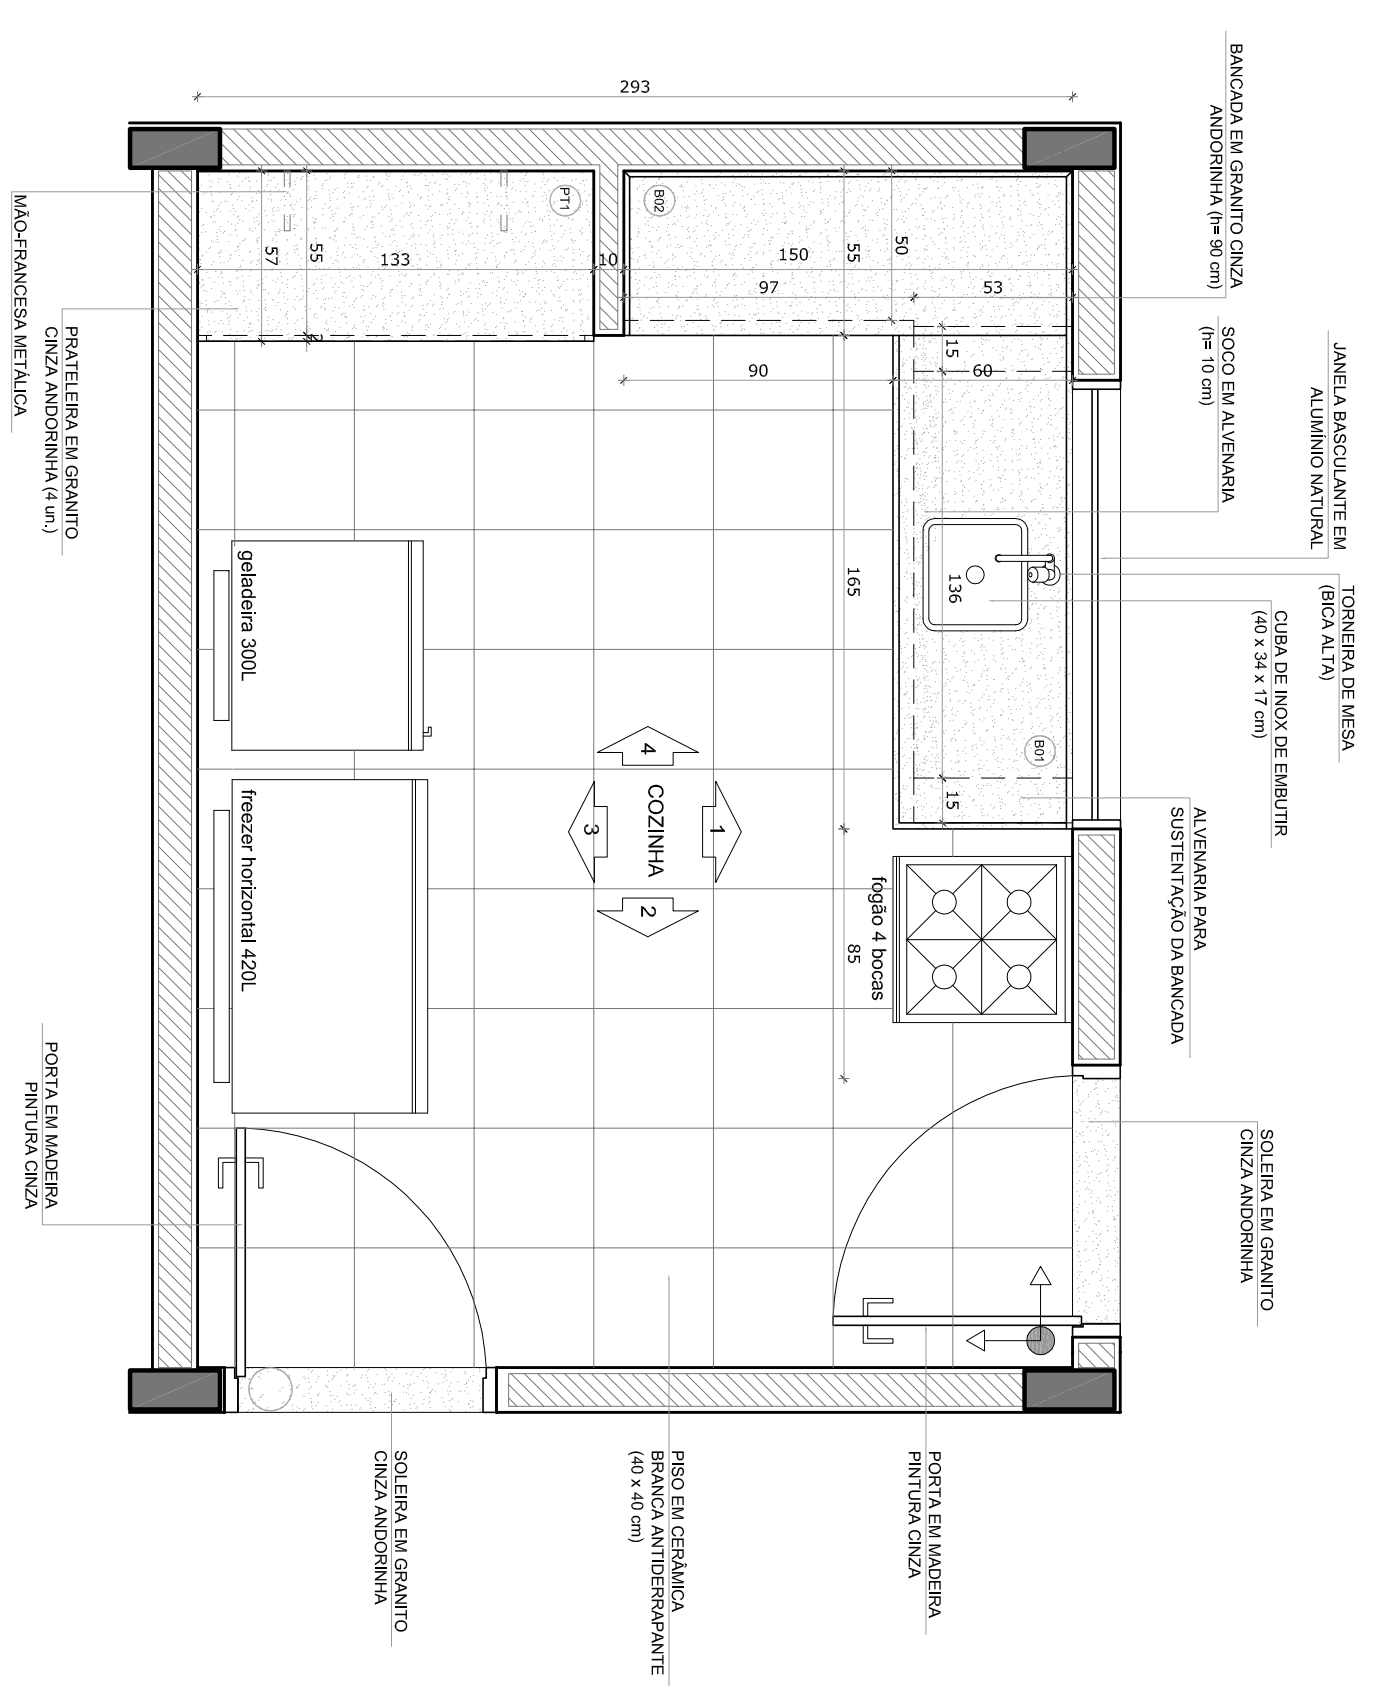
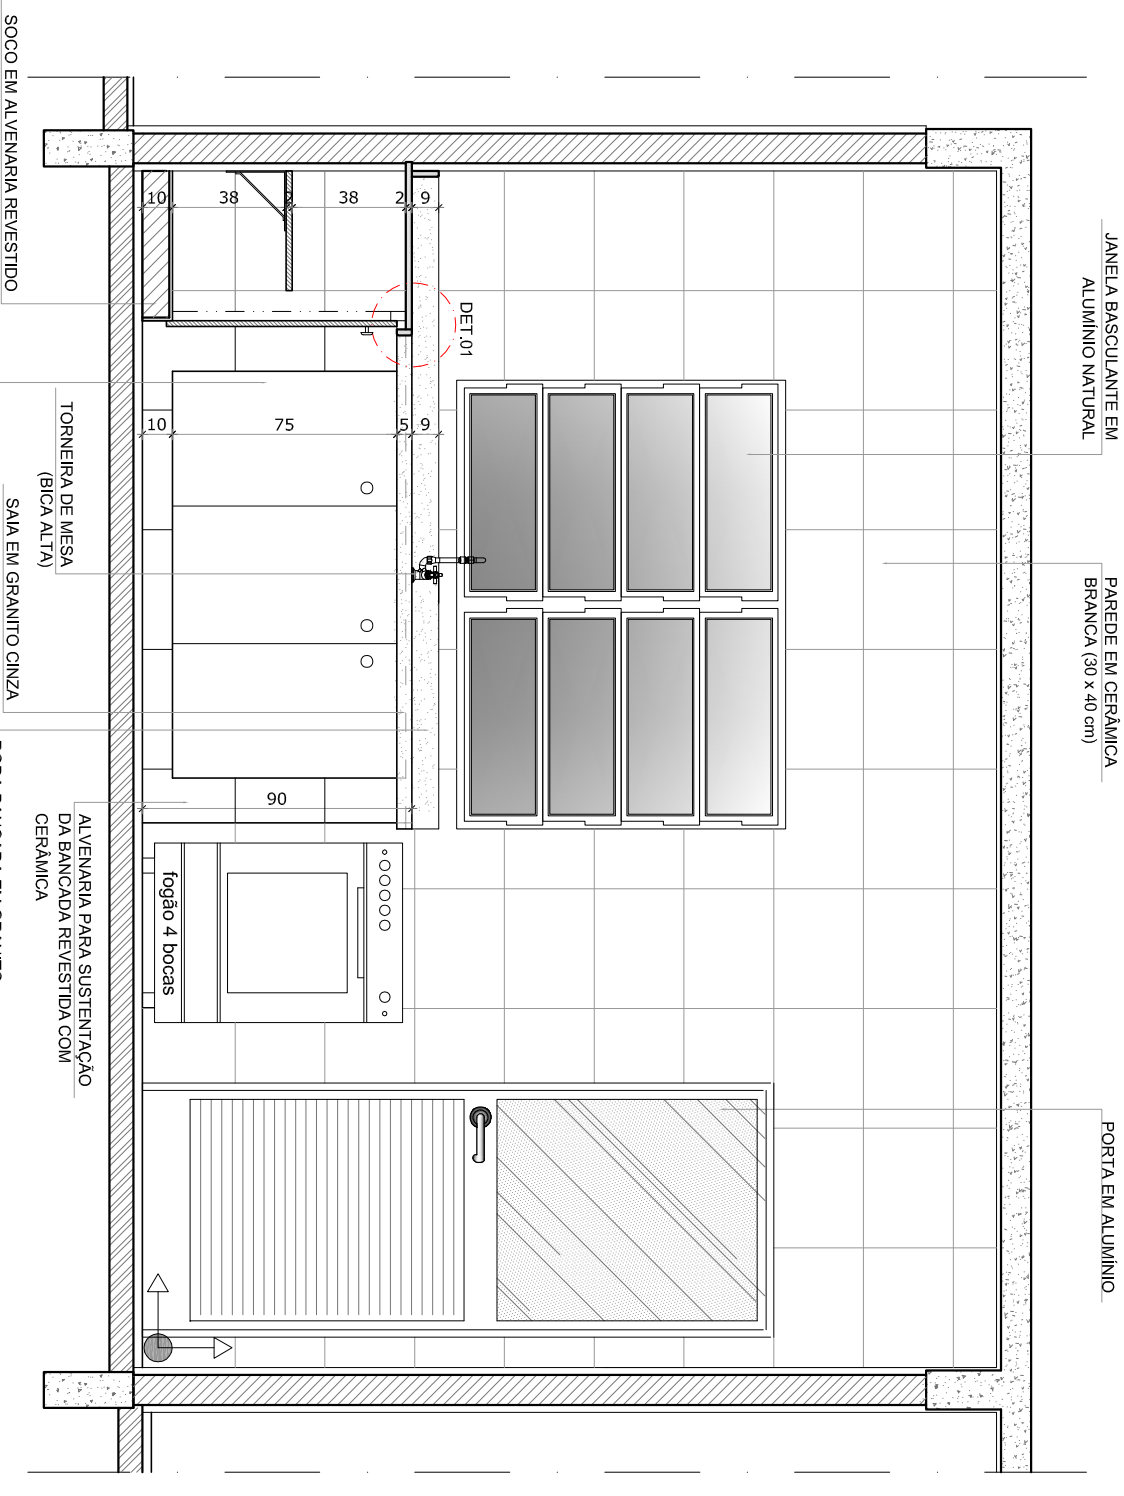


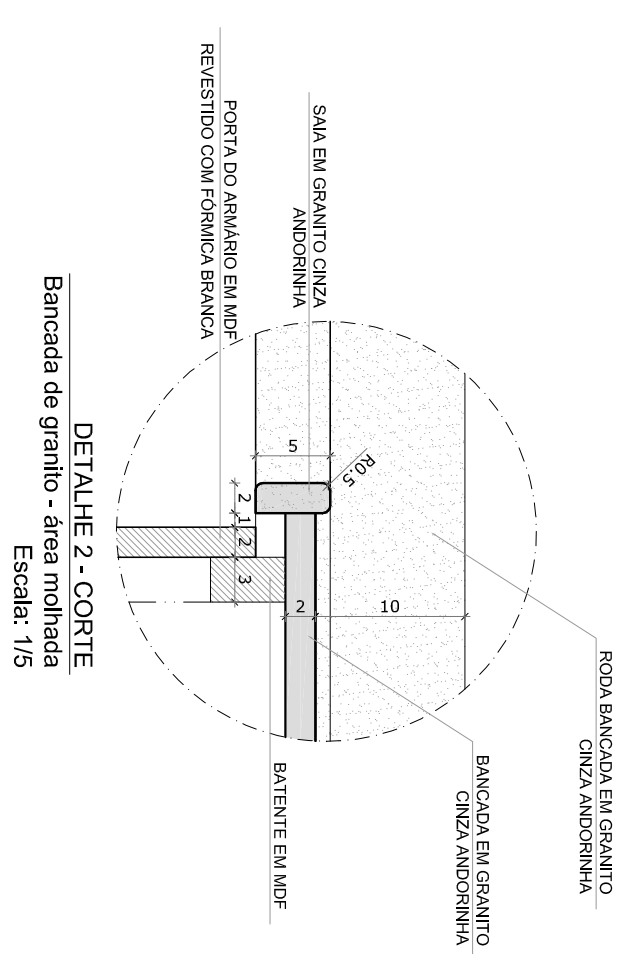


1 PLANTA BAIXA
ESCALA 1/25

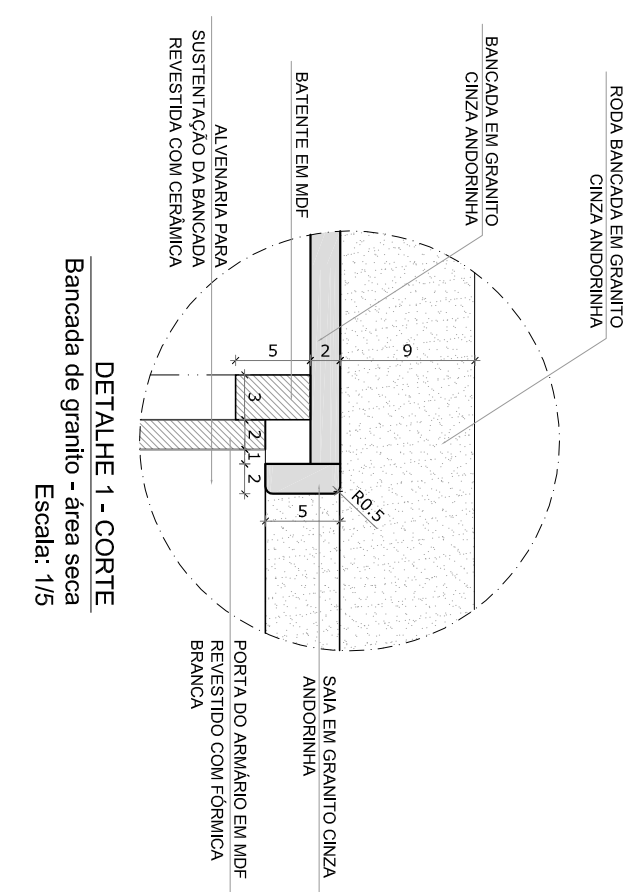


2 VISTA 1
ESCALA 1/25

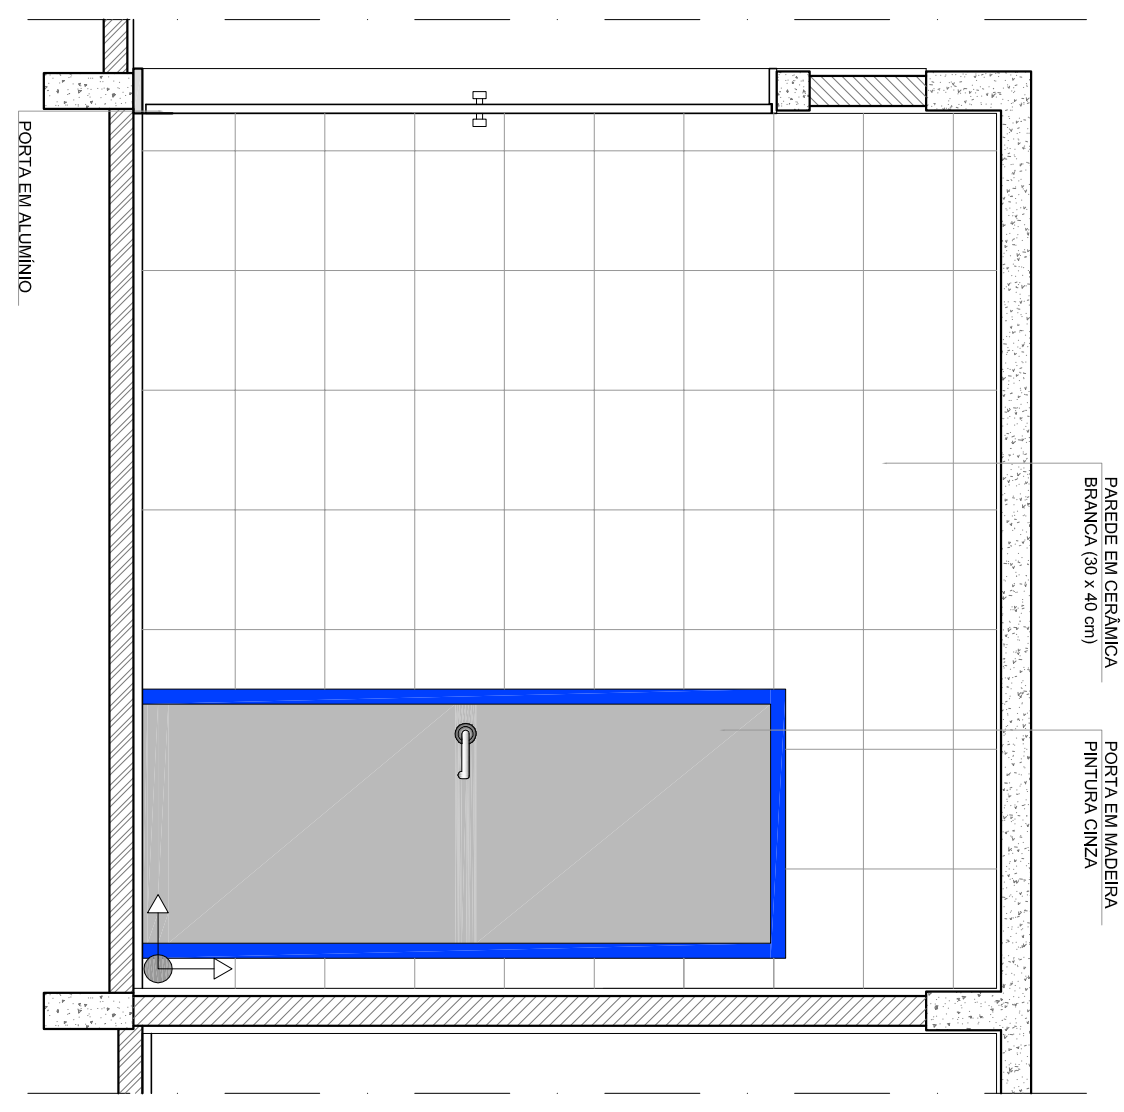


3 VISTA 2
ESCALA 1/25

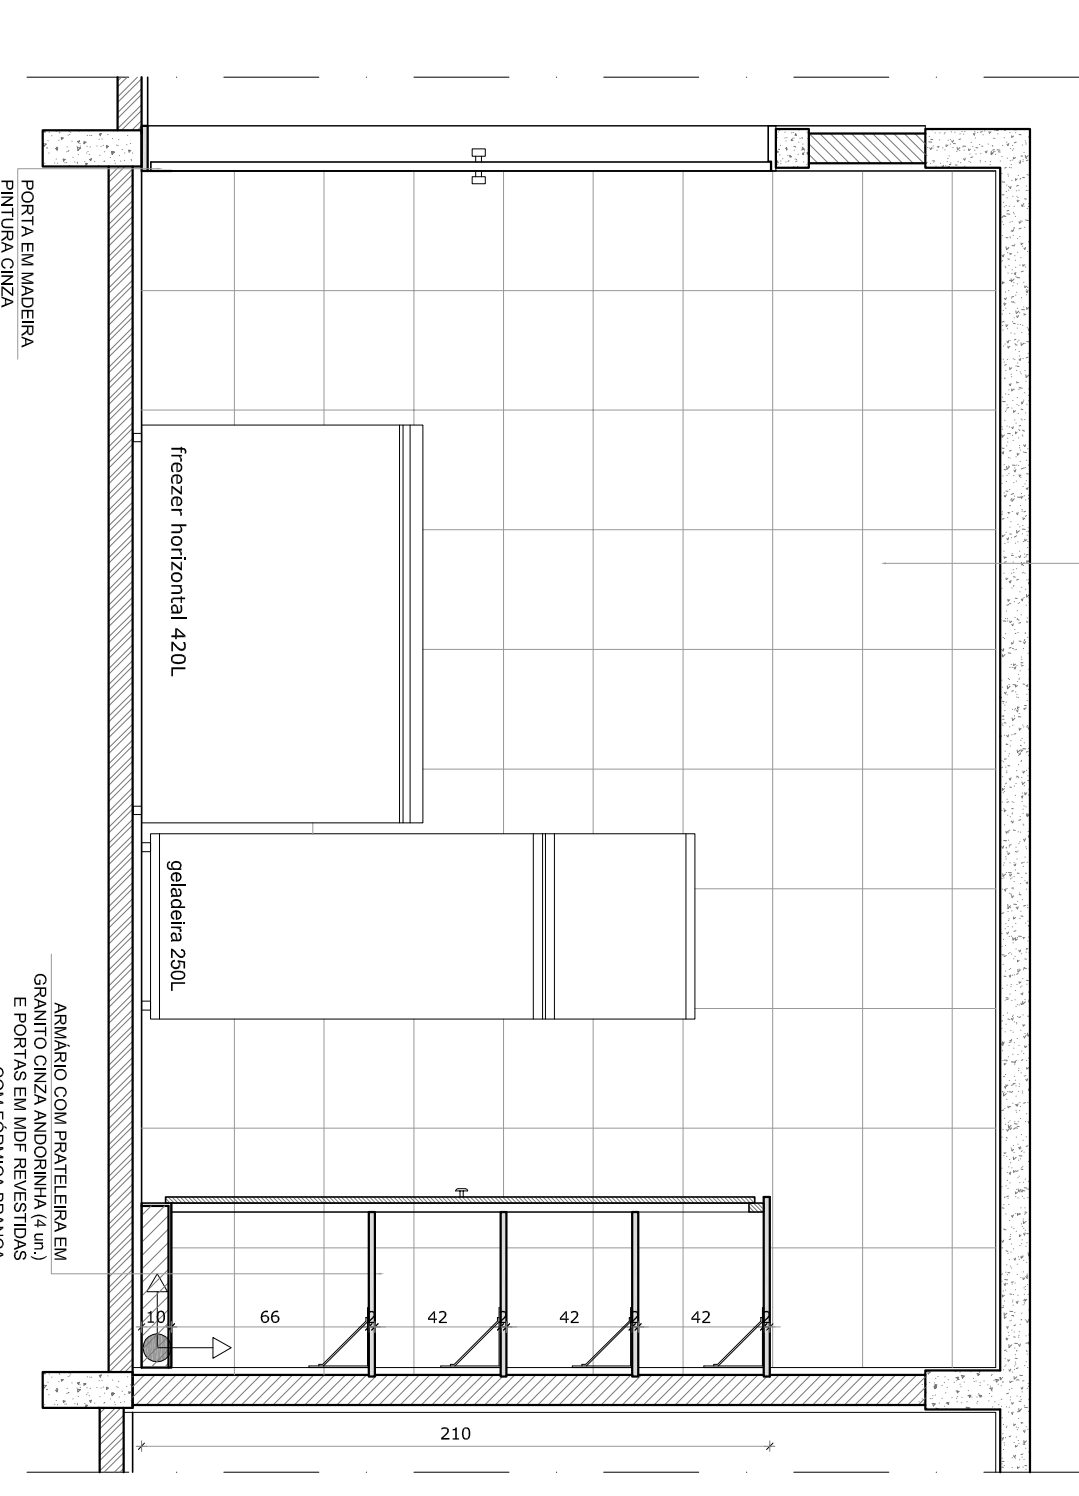

4 VISTA 3
ESCALA 1/25

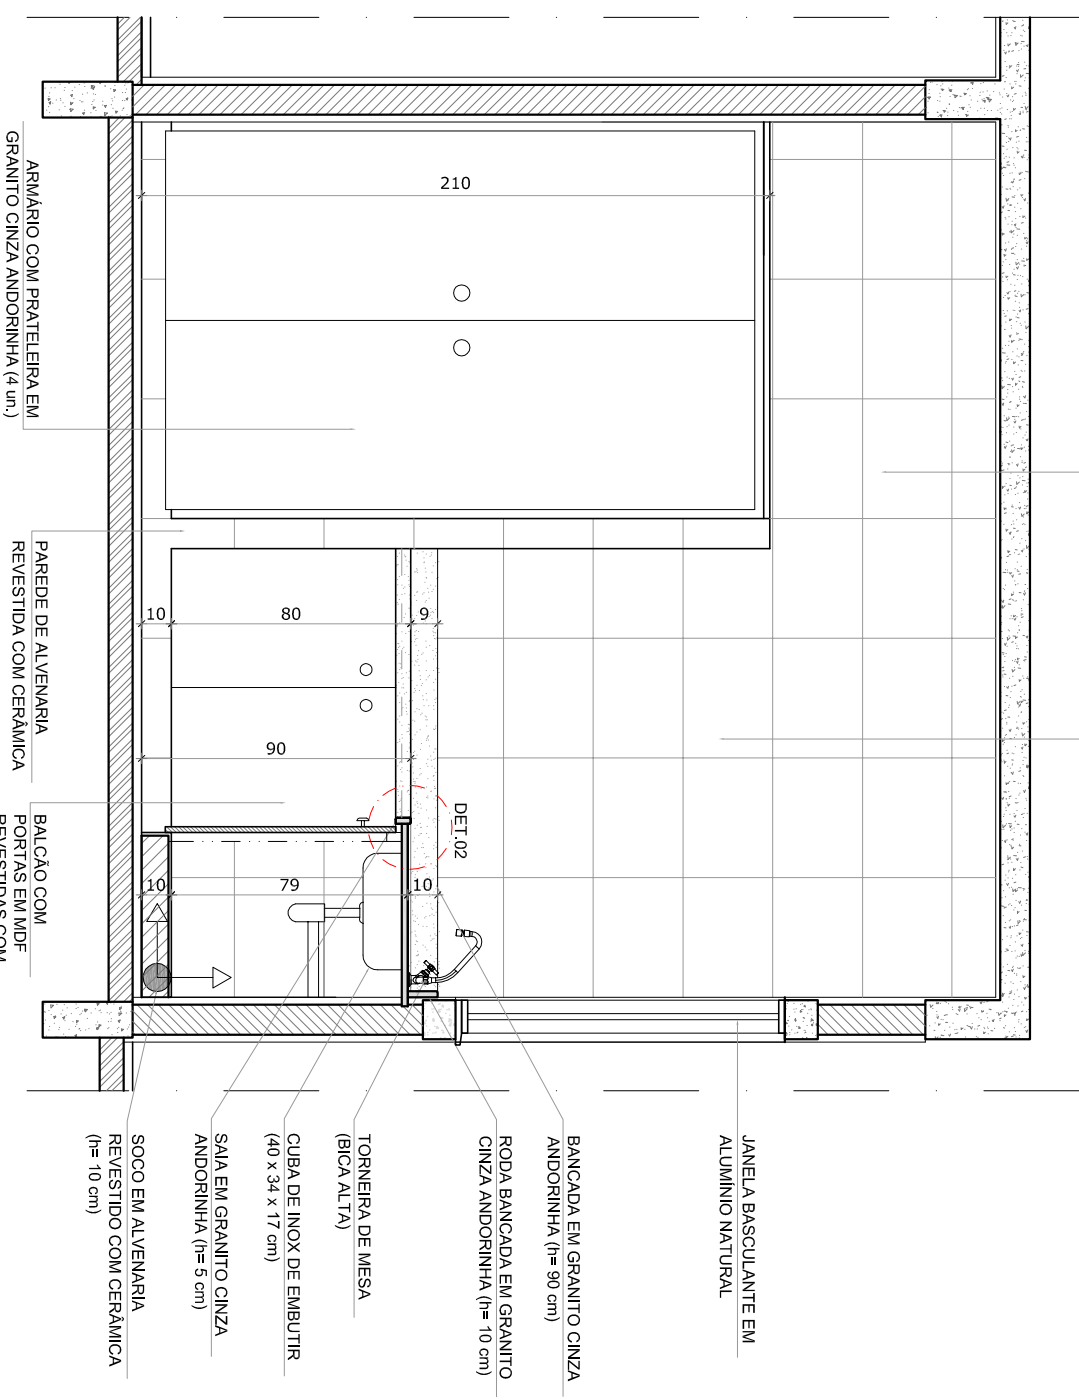

5 VISTA 4
ESCALA 1/25

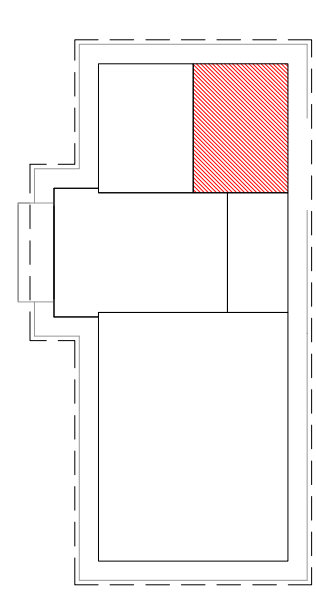

CROQUI DE REFERÊNCIA

OBSERVAÇÃO:
A PAGINAÇÃO DAS PAREDES DEVERÁ SEGUIR O ALINHAMENTO DO PISO.
NOTAS:
- MEDIDAS E NÍVEIS EM METROS
- VERIFICAR POSIÇÃO EXATA DOS PILARES NO PROJETO ESTRUTURAL
- VERIFICAR DETALHES CONSTRUTIVOS PERTINENTES NO PROJETO DE DETALHAMENTO
- ASSINAR E CARIMBAR O PROJETO DE ARQUITETURA E O PROJETO DE DETALHAMENTO
- ASSESSORAR O PROJETO DE ARQUITETURA E O PROJETO DE DETALHAMENTO
- EM CASO DE CONFLITO DE INFORMAÇÕES ENTRE O PROJETO GRÁFICO E O MEMORIAL DESCRITIVO E ESPECIFICAÇÕES TÉCNICAS, PREVALERÁ A INFORMAÇÃO CONTIDA NO DESENHO
- ALTERAÇÕES NESTE PROJETO SOMENTE COM AUTORIZAÇÃO EXPRESSA DO FNDE
REFERÊNCIA:
- PLANILHA DE QUANTITATIVOS
- MEMORIAL DESCRITIVO E ESPECIFICAÇÕES TÉCNICAS

FNDE Fundo Nacional de Desenvolvimento da Educação Ministério da Educação BRASIL GOVERNO FEDERAL PAÍS RICO E PAÍS SEM POBREZA			
PROJETO PADRÃO - FNDE			
MUNICÍPIO – UF:			
PROPRIETÁRIO:			
ENDEREÇO:			
AMPLIAÇÃO			
PROPRIETÁRIO			
RESP. TÉCNICO			
CAU/ CREIA			
DUFO			
CAU/ CREIA			
RA			
OBSERVAÇÕES:			
CONFERÊNCIA			
CGEST - Coordenação Geral de Infraestrutura Educacional			
AMPLIAÇÃO			
COZINHA			
ARQ			
FORMATO			
A1 (841x594)			
REVISÃO			
R.01			
ESCALA			
TÉCNICA			
DATA ENTREGUE			
JANEIRO/2014			
PRONÓIA			
10/15			