


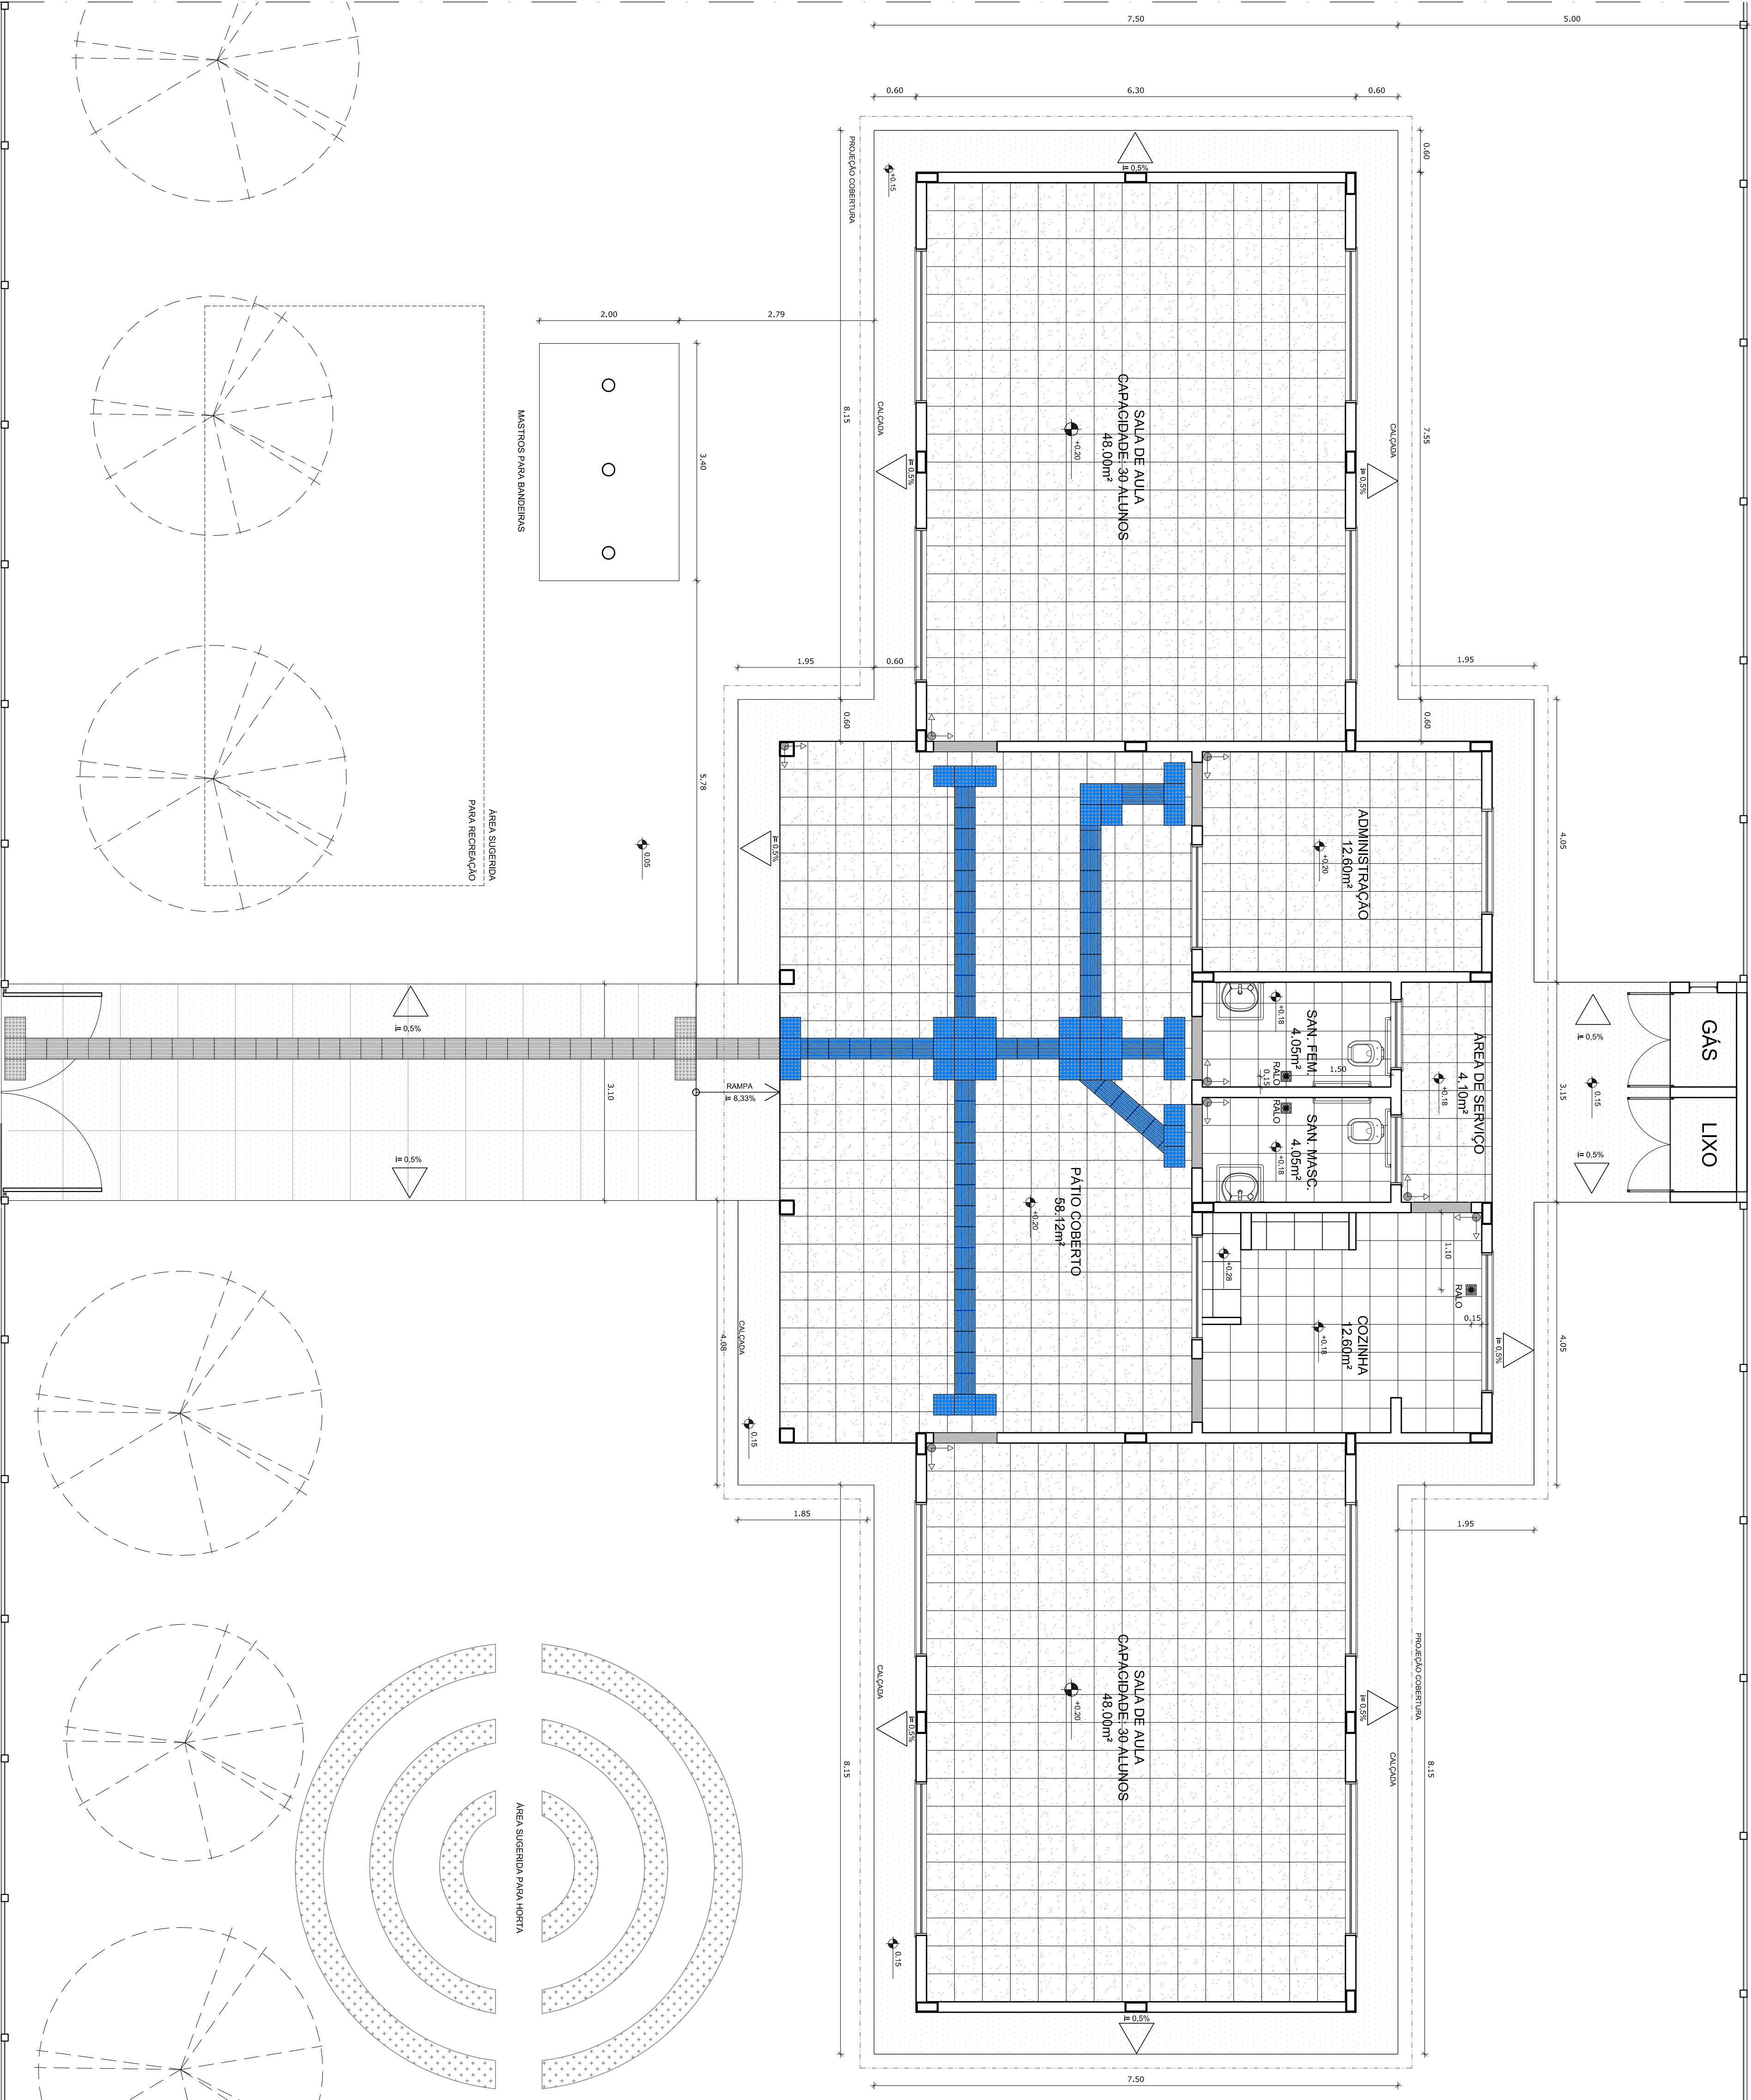

1 PLANTA BAIXA - PAGINAÇÃO DE PISO
ESCALA 1/50

LEGENDA	
ESPECIFICAÇÃO DE PISO	ÁREAS
INTERIOS:	
	3,91 m²
	0,26 m²
	170,80 m²
	20,79 m²
	56 unidades ou 5,04 m²
	40 unidades ou 3,60 m²
TOTAL	205 m²
EXTERIOS:	
	83,71 m²
	35 unidades ou 3,15 m²
	06 unidades ou 0,54 m²
TOTAL	88,90 m²

LEGENDA:		
	INDICAÇÃO NÍVEL PLANTA E CORTE	INDICAÇÃO DE VISTAS
	INDICAÇÃO DE CORTES	ESPECIFICAÇÕES DE MATERIAIS
	INDICAÇÃO DE NOMENCLATURAS	INDICAÇÃO DE EIXOS
	INDICAÇÃO DE PORTAS E JANELAS	INDICAÇÃO DE ELEMENTOS (BANDEIRAS, PAREDEIRAS ETC.)

- NOTAS
- MEDIDAS E NÍVEIS EM METROS
 - VERIFICAR POSIÇÃO EXATA DOS PILARES NO PROJETO ESTRUTURAL
 - VERIFICAR DETALHES CONSTRUTIVOS PERTINENTES NO PROJETO DE DETALHAMENTO
 - SEGUIR ORIENTAÇÃO DO PROJETO QUANTO A UTILIZAÇÃO DAS CORES CORRETO SEJA NECESSÁRIA
 - EM CASO DE CONFLITO DE INFORMAÇÕES ENTRE O PROJETO GRÁFICO E O MEMORIAL DESCRITIVO E ESPECIFICAÇÕES TÉCNICAS PREVALECE A INFORMAÇÃO CONTIDA NO DESENHO
 - ALTERAÇÕES NESTE PROJETO SOMENTE COM AUTORIZAÇÃO EXPRESSA DO FINE
- REFERÊNCIA:
- PLANTA DE QUANTITATIVOS
 - MEMORIAL DESCRITIVO E ESPECIFICAÇÕES TÉCNICAS

FNDE
Fundo Nacional de Desenvolvimento da Educação

Ministério da Educação

BRASIL
GOVERNO FEDERAL
PAÍS RICO E PAÍS SEM POBREZA

PROJETO PADRÃO - FNDE

MUNICÍPIO – UF:		
PROPRIETÁRIO:		
ENDEREÇO:		
PROPRIETÁRIO		
RESP. TÉCNICO	CAU / CREA	
DIFEO	CAU / CREA	
OBSERVAÇÕES:		