


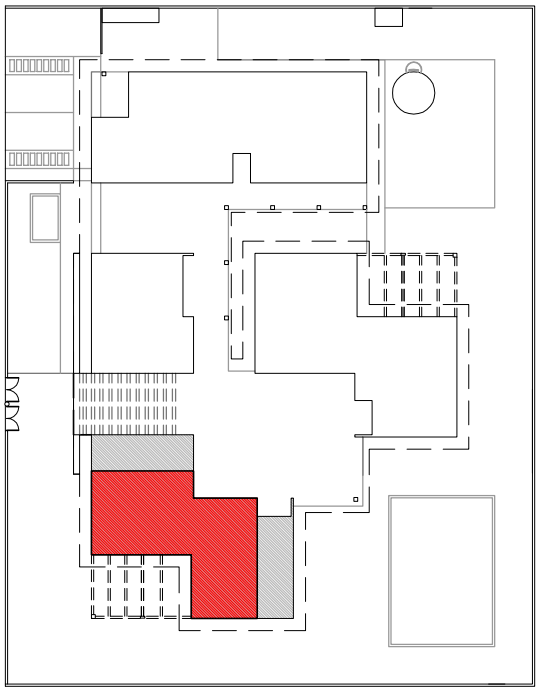

3 CROQUI DE REFERÊNCIA
ESCALA 1/500

OBSERVAÇÃO:
A PAGINAÇÃO DAS PAREDES DEVERÁ SEGUIR O ALINHAMENTO DO PISO.

NOTAS

- MEDIÇÕES EM CENTÍMETROS
- VERIFICAR POSIÇÃO EXATA DOS PILARES NO PROJETO ESTRUTURAL
- VERIFICAR POSIÇÃO EXATA DAS PORTAS E JANELAS NO PROJETO DE ALINHAMENTO
- PARA ALIBRAÇÃO DAS CORES INTERNAS DAS PAREDES CONSULTAR O CADEIRNO DE ESTUDO DE CORES
- EM CASO DE CONFLITO DE INFORMAÇÕES ENTRE O PROJETO GRÁFICO E O CADEIRNO DE ESPECIFICAÇÕES, PREVALERÁ A INFORMAÇÃO CONTIDA NO DESENHO
- ALTERAÇÕES NESTE PROJETO SOMENTE COM AUTORIZAÇÃO EXPRESSA DO FINEE

REFERÊNCIA:

- PLANTILLA DE QUANTITATIVOS E TIPOLOGIA ESPECÍFICA DO PROJETO
- CADEIRNO DE ESPECIFICAÇÕES
- MANUAL DE PROJETO
- ESTUDO DE CORES

FUNDE

Fundo Nacional de Desenvolvimento da Educação

Ministério da Educação

BRASIL

GOVERNOS FEDERAL, ESTADUAIS E MUNICIPAIS

PAÍS RICO E PAÍS SEM POBREZA

PROJETO PADRÃO - FUNDE

PROPRIETÁRIO :	FUNDO NACIONAL DE DESENVOLVIMENTO DA EDUCAÇÃO - FUNDE
ENDEREÇO:	
MUNICÍPIO - UF:	
PROPRIETÁRIO	
RESP. TÉCNICO	CREA
AUTOR DO PROJETO	DAU
DUFO	CREA

OBSERVAÇÕES:	

PROGRAMA PROINFÂNCIA - PROJETO TIPO C			
PROJETO DE ARQUITETURA			
COORDENAÇÃO		AMPLIAÇÃO - BLOCO PEDAGÓGICO 2	
COGEST - Coordenação Geral de Infraestrutura Educacional		CRECHE III E PRÉ-ESCOLA DETALHAMENTO	
FORMATO	DESENHO	REVISÃO R-01 R-02	ESCALA 1:25 DATA EMISSÃO OUTUBRO/2012
			PRAZOS 31/31

CRECHE III
VISTA 1

1 PLANTA BAIXA
ESCALA 1/50

2 VISTAS INTERNAS
ESCALA 1/25