




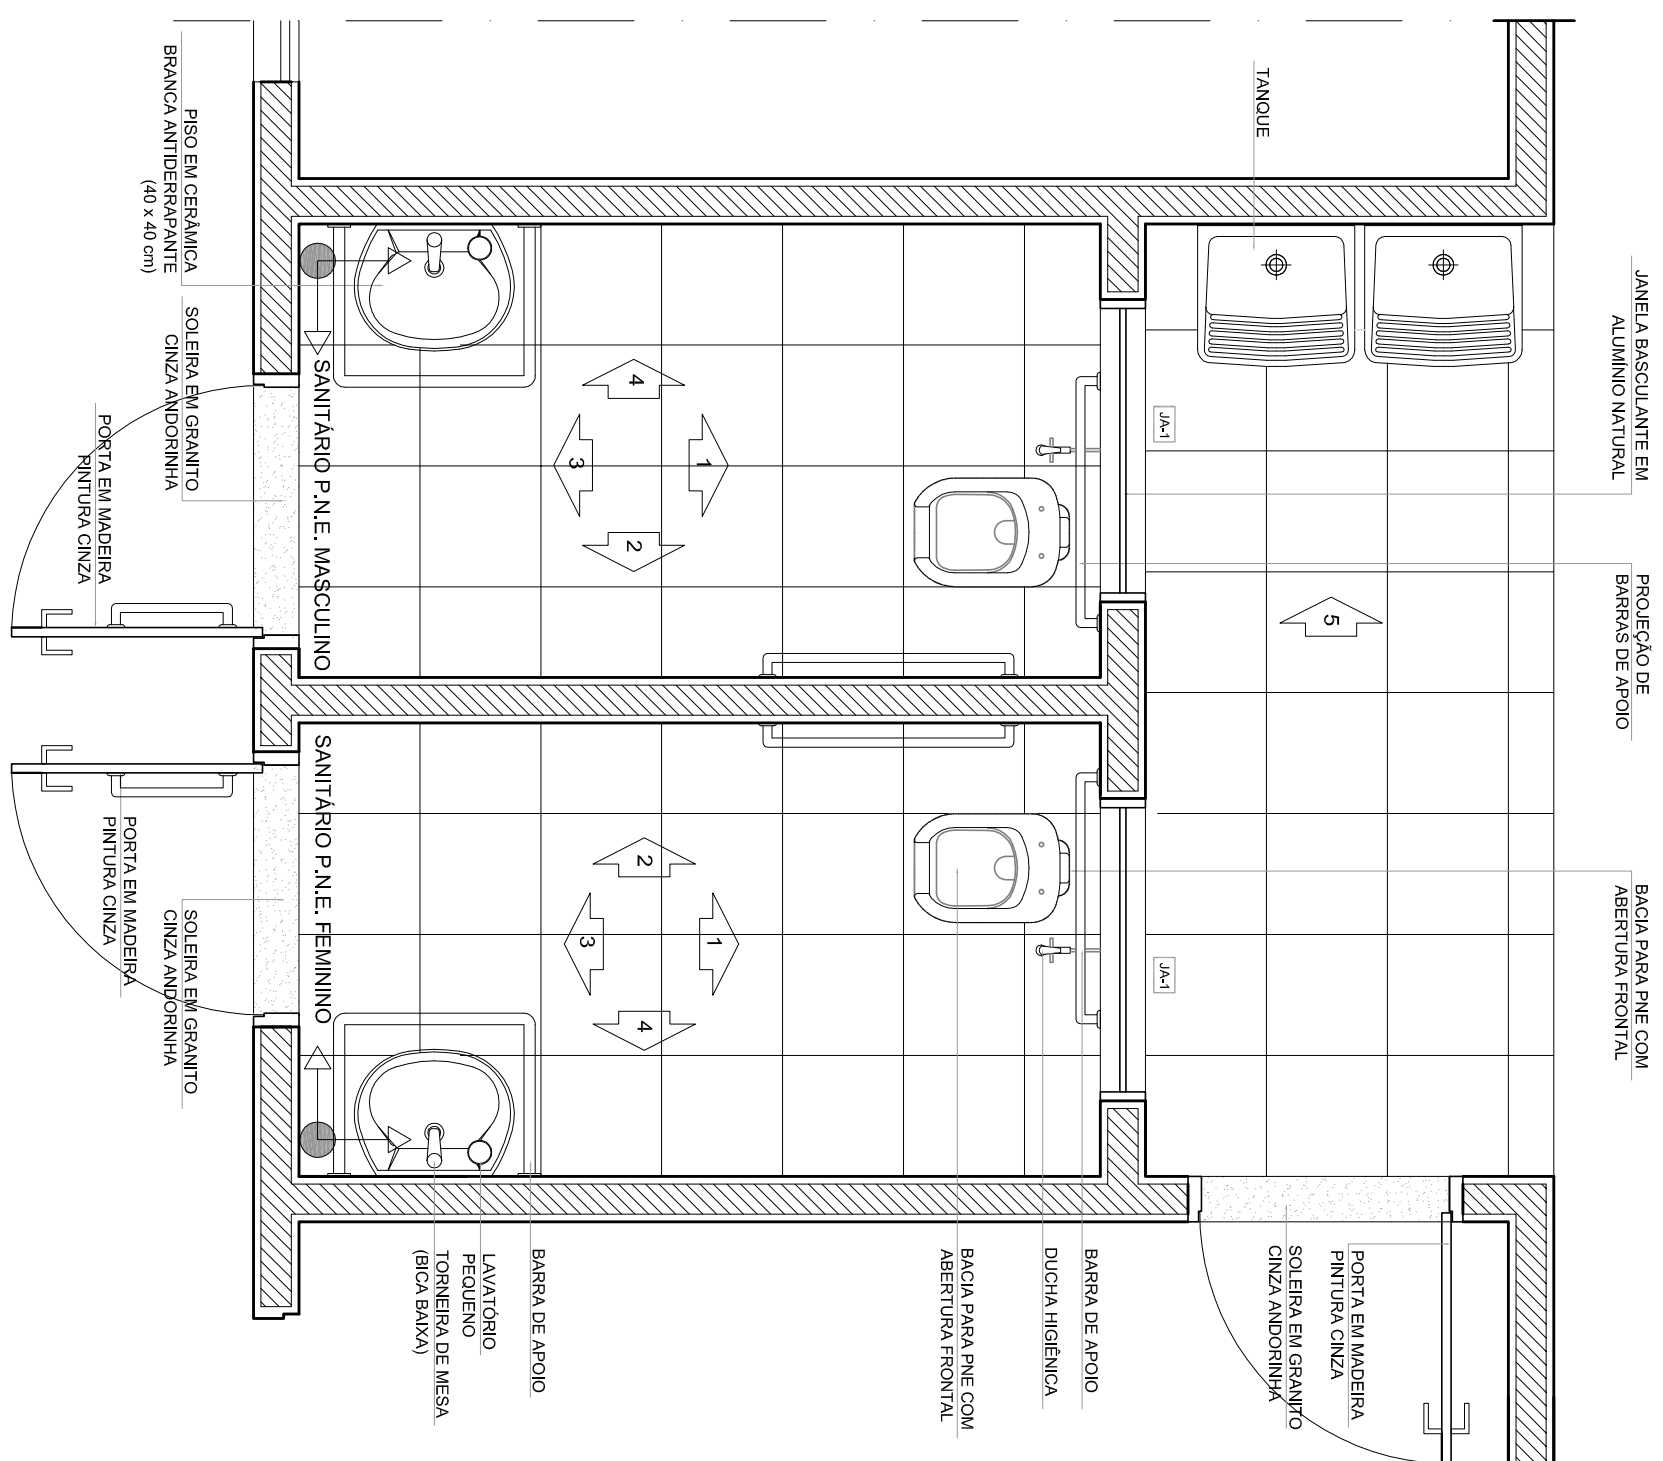


1 PLANTA BAIXA
ESCALA 1/25

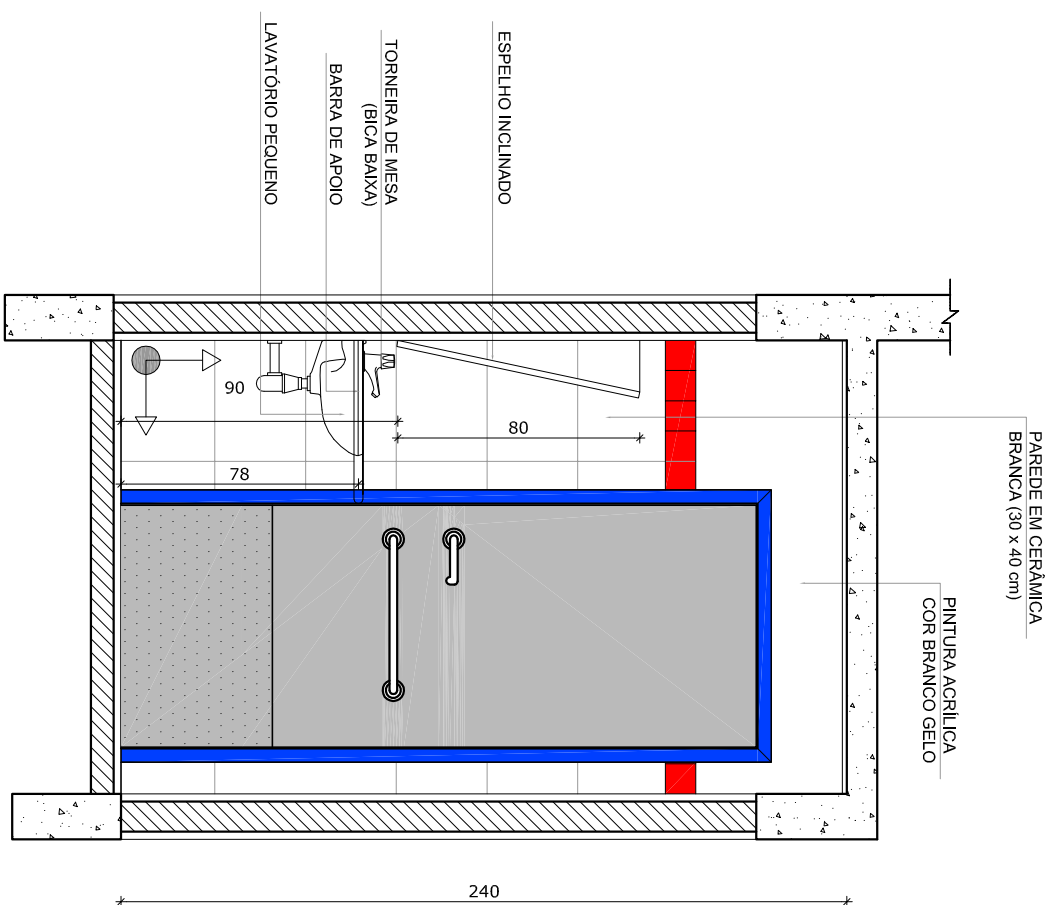


4 VISTA 3
ESCALA 1/25

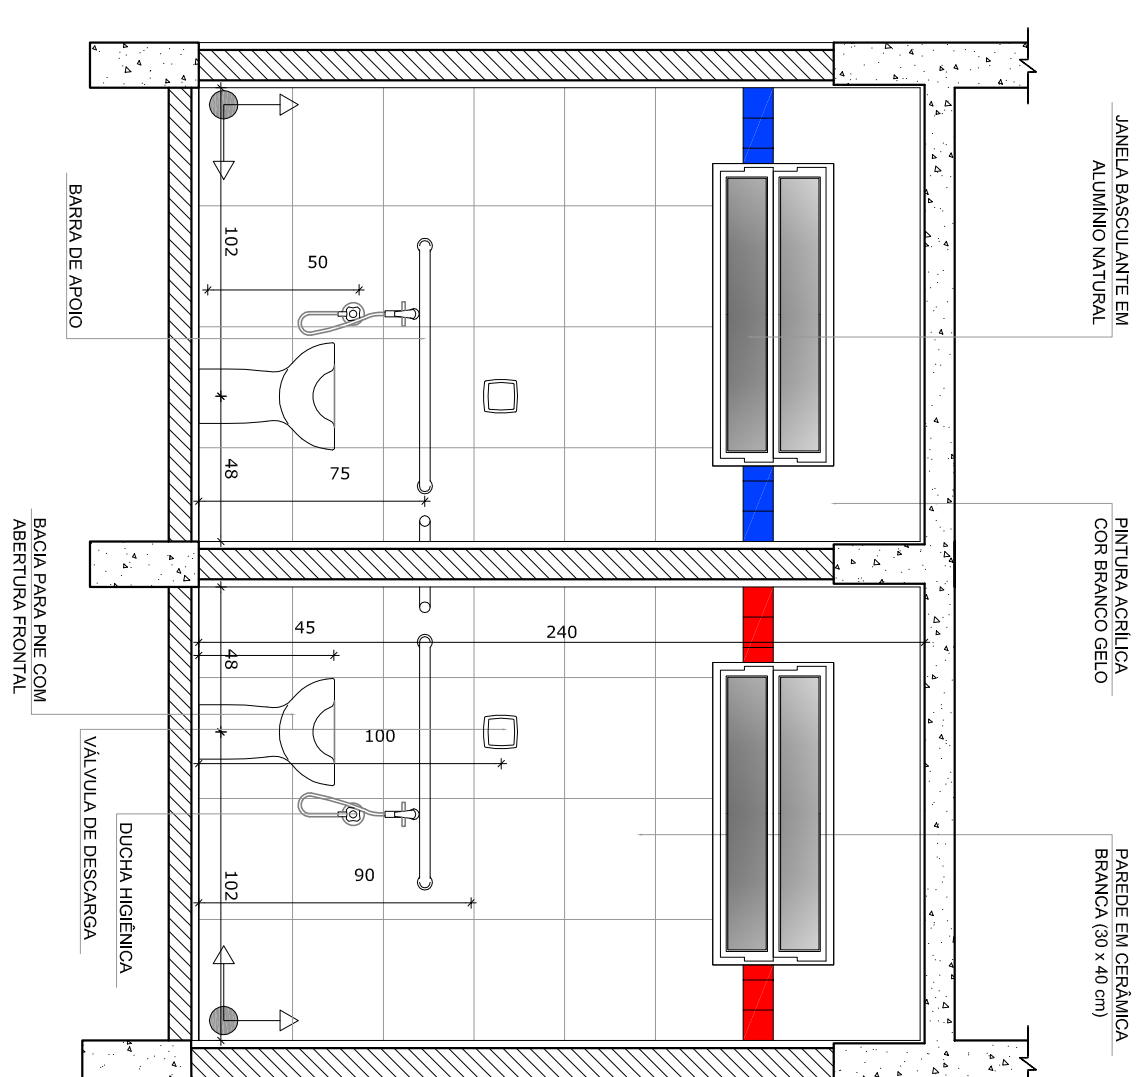


2 VISTA 1
ESCALA 1/25

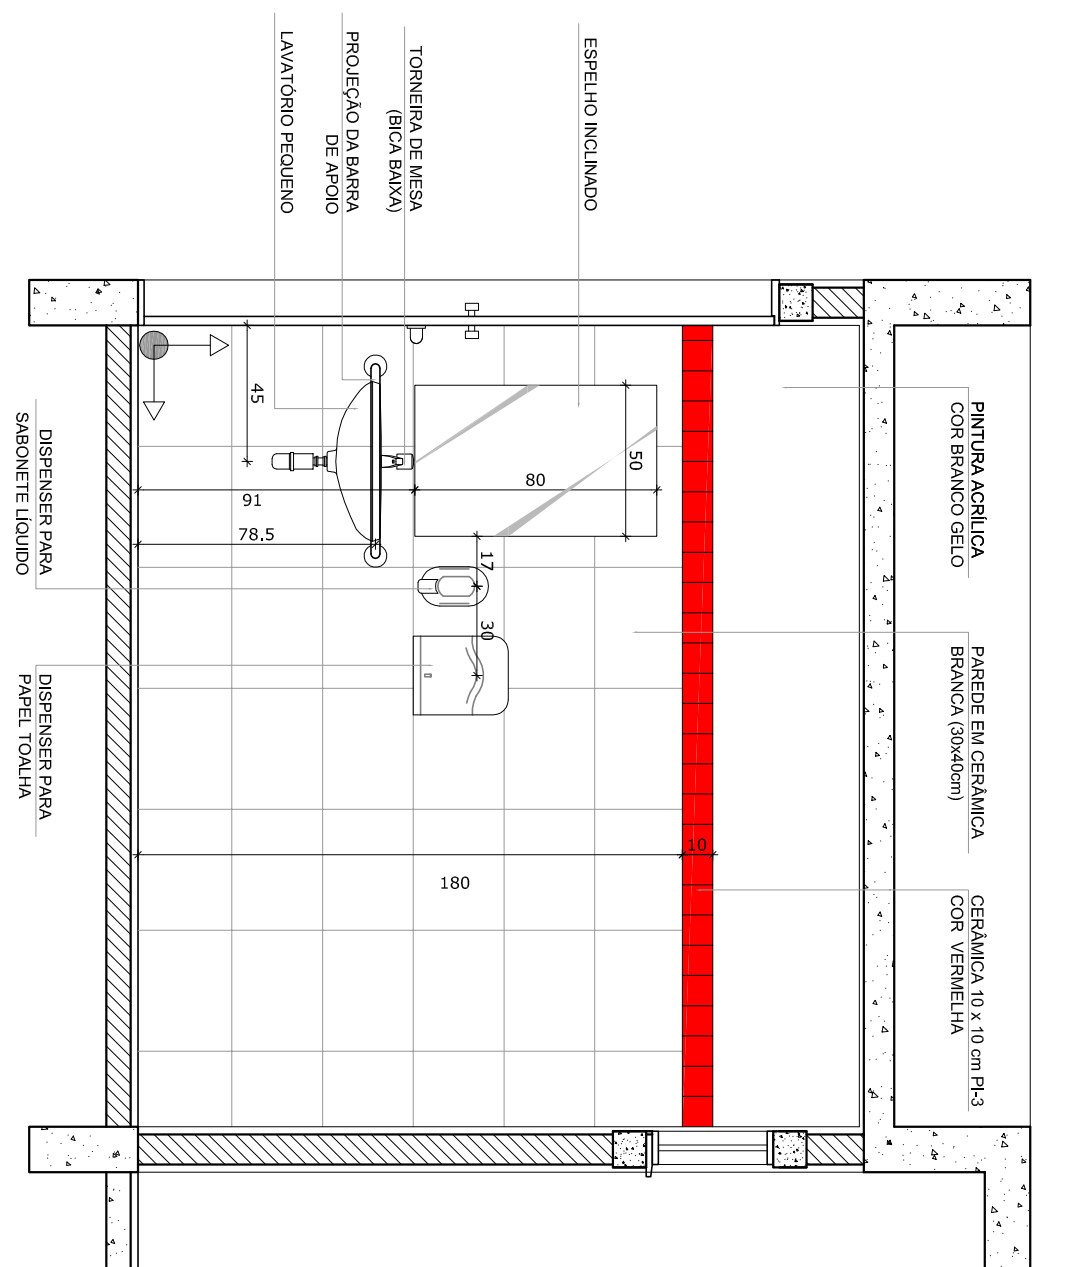


5 VISTA 4
ESCALA 1/25

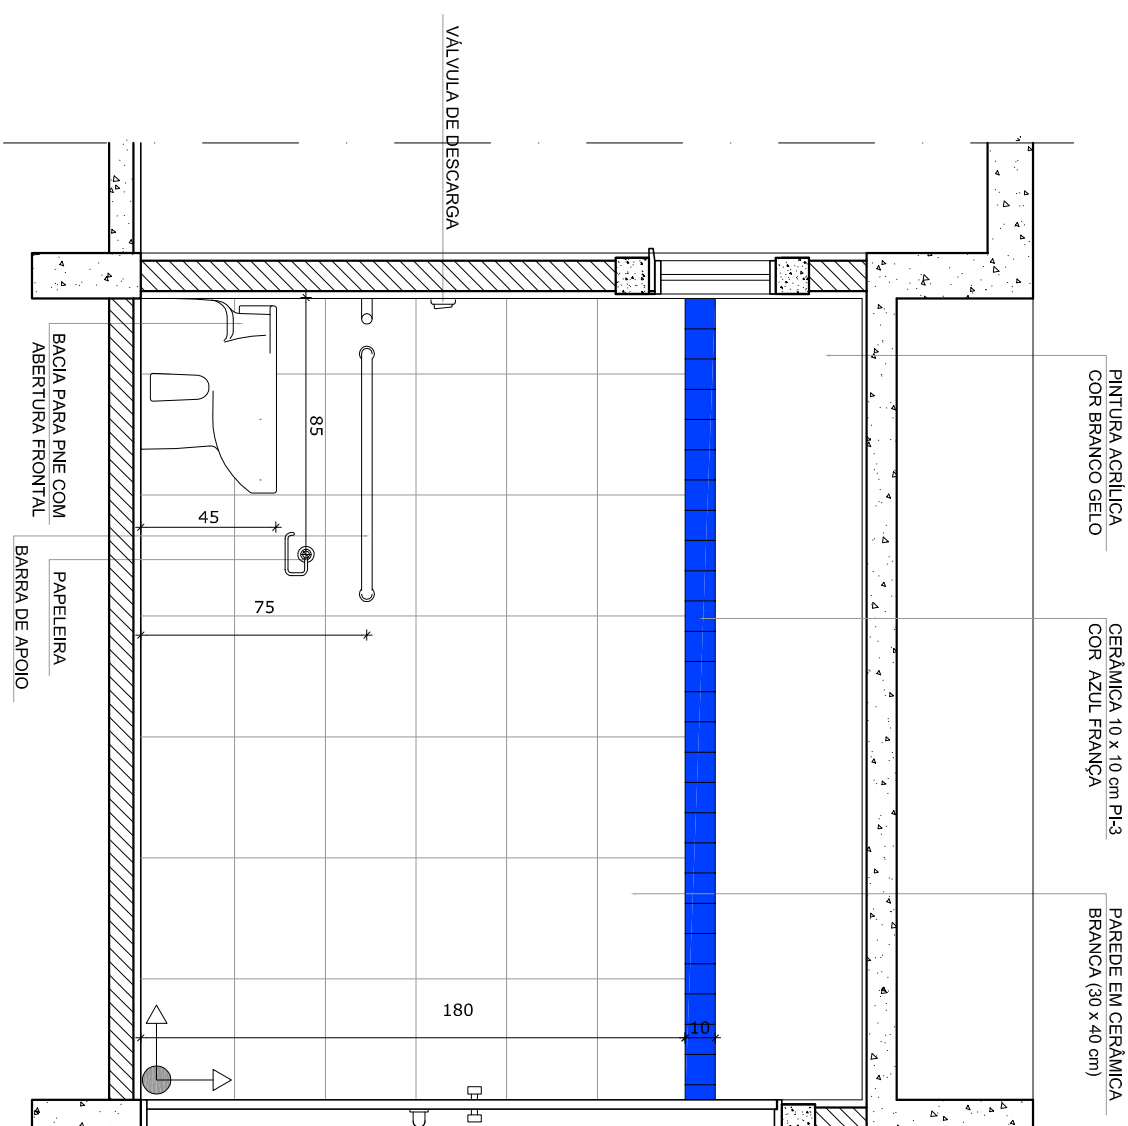

3 VISTA 2
ESCALA 1/25

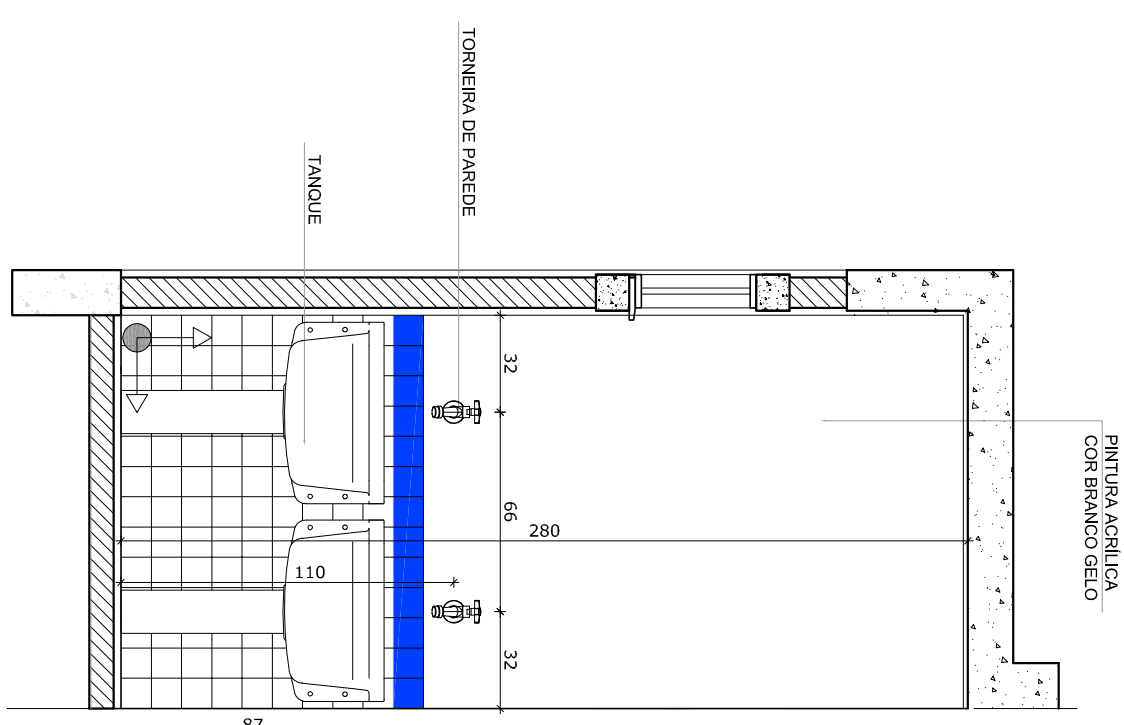

6 VISTA 5
ESCALA 1/25

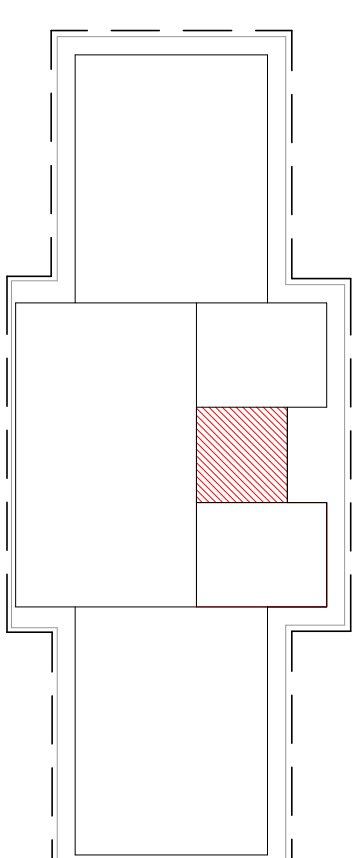

CROQUI DE REFERÊNCIA

OBSERVAÇÃO

A PAGINAÇÃO DAS PAREDES DEVERÁ SEGUIR O ALINHAMENTO DO PISO

NOTAS

- MEDIDAS E NÍVEIS EM METROS
- VERIFICAÇÃO POSIÇÃO EXATA DOS PILARES NO PROJETO ESTRUTURAL.
- VERIFICAÇÃO DE DETALHES CONSTRUCTIVOS PERTINENTES AO PROJETO DE DETALHAMENTO
- SEGUIR ORIENTAÇÃO DO PROJETO QUANTO A UTILIZAÇÃO DAS CORES, CASO SEJA NECESSÁRIO.
- ATENÇÃO AO CADEENHO DE ENTRE DE CORES
- EM CASO DE CONFLITO DE INFORMAÇÕES ENTRE O PROJETO GRÁFICO E O MEMORIAL DESCRITIVO E ESPECIFICAÇÕES TÉCNICAS, PREVALECE A INFORMAÇÃO CONTIDA NO DESENHO
- ALTERAÇÕES NESTE PROJETO SOMENTE COM AUTORIZAÇÃO EXPRESSA DO PNDE

REFERÊNCIA

- PLANILHA DE QUANTITATIVOS
- MEMORIAL DESCRITIVO E ESPECIFICAÇÕES TÉCNICA

FUNDE Fundação Nacional de Desenvolvimento da Educação GOVERNODAFEDERAÇÃO BRASIL PAÍS RICO E PAÍS SEM POBREZA Ministério da Educação		PROJETO PADRÃO - FUNDE	
MUNICÍPIO – UF:			
PROPRIETÁRIO:			
ENDEREÇO:			
PROPRIETÁRIO			
R.S.P. TÉCNICO			
Cadastra			
DUPO			
Cadastra			
RA			

ESCOLA 2 SALAS DE AULA PROJETO DE ARQUITETURA			
COORDENADOR	AMPLIACAO SANITARIOS		
CCST - Condensado Gerai de Infraestrutura Educacional	REVISOR R 01	ESCALA INDICADA DATA EMISSAO JANEIRO/2014	PRONCIA 11/15
FORMATO A1 (841X584)			