


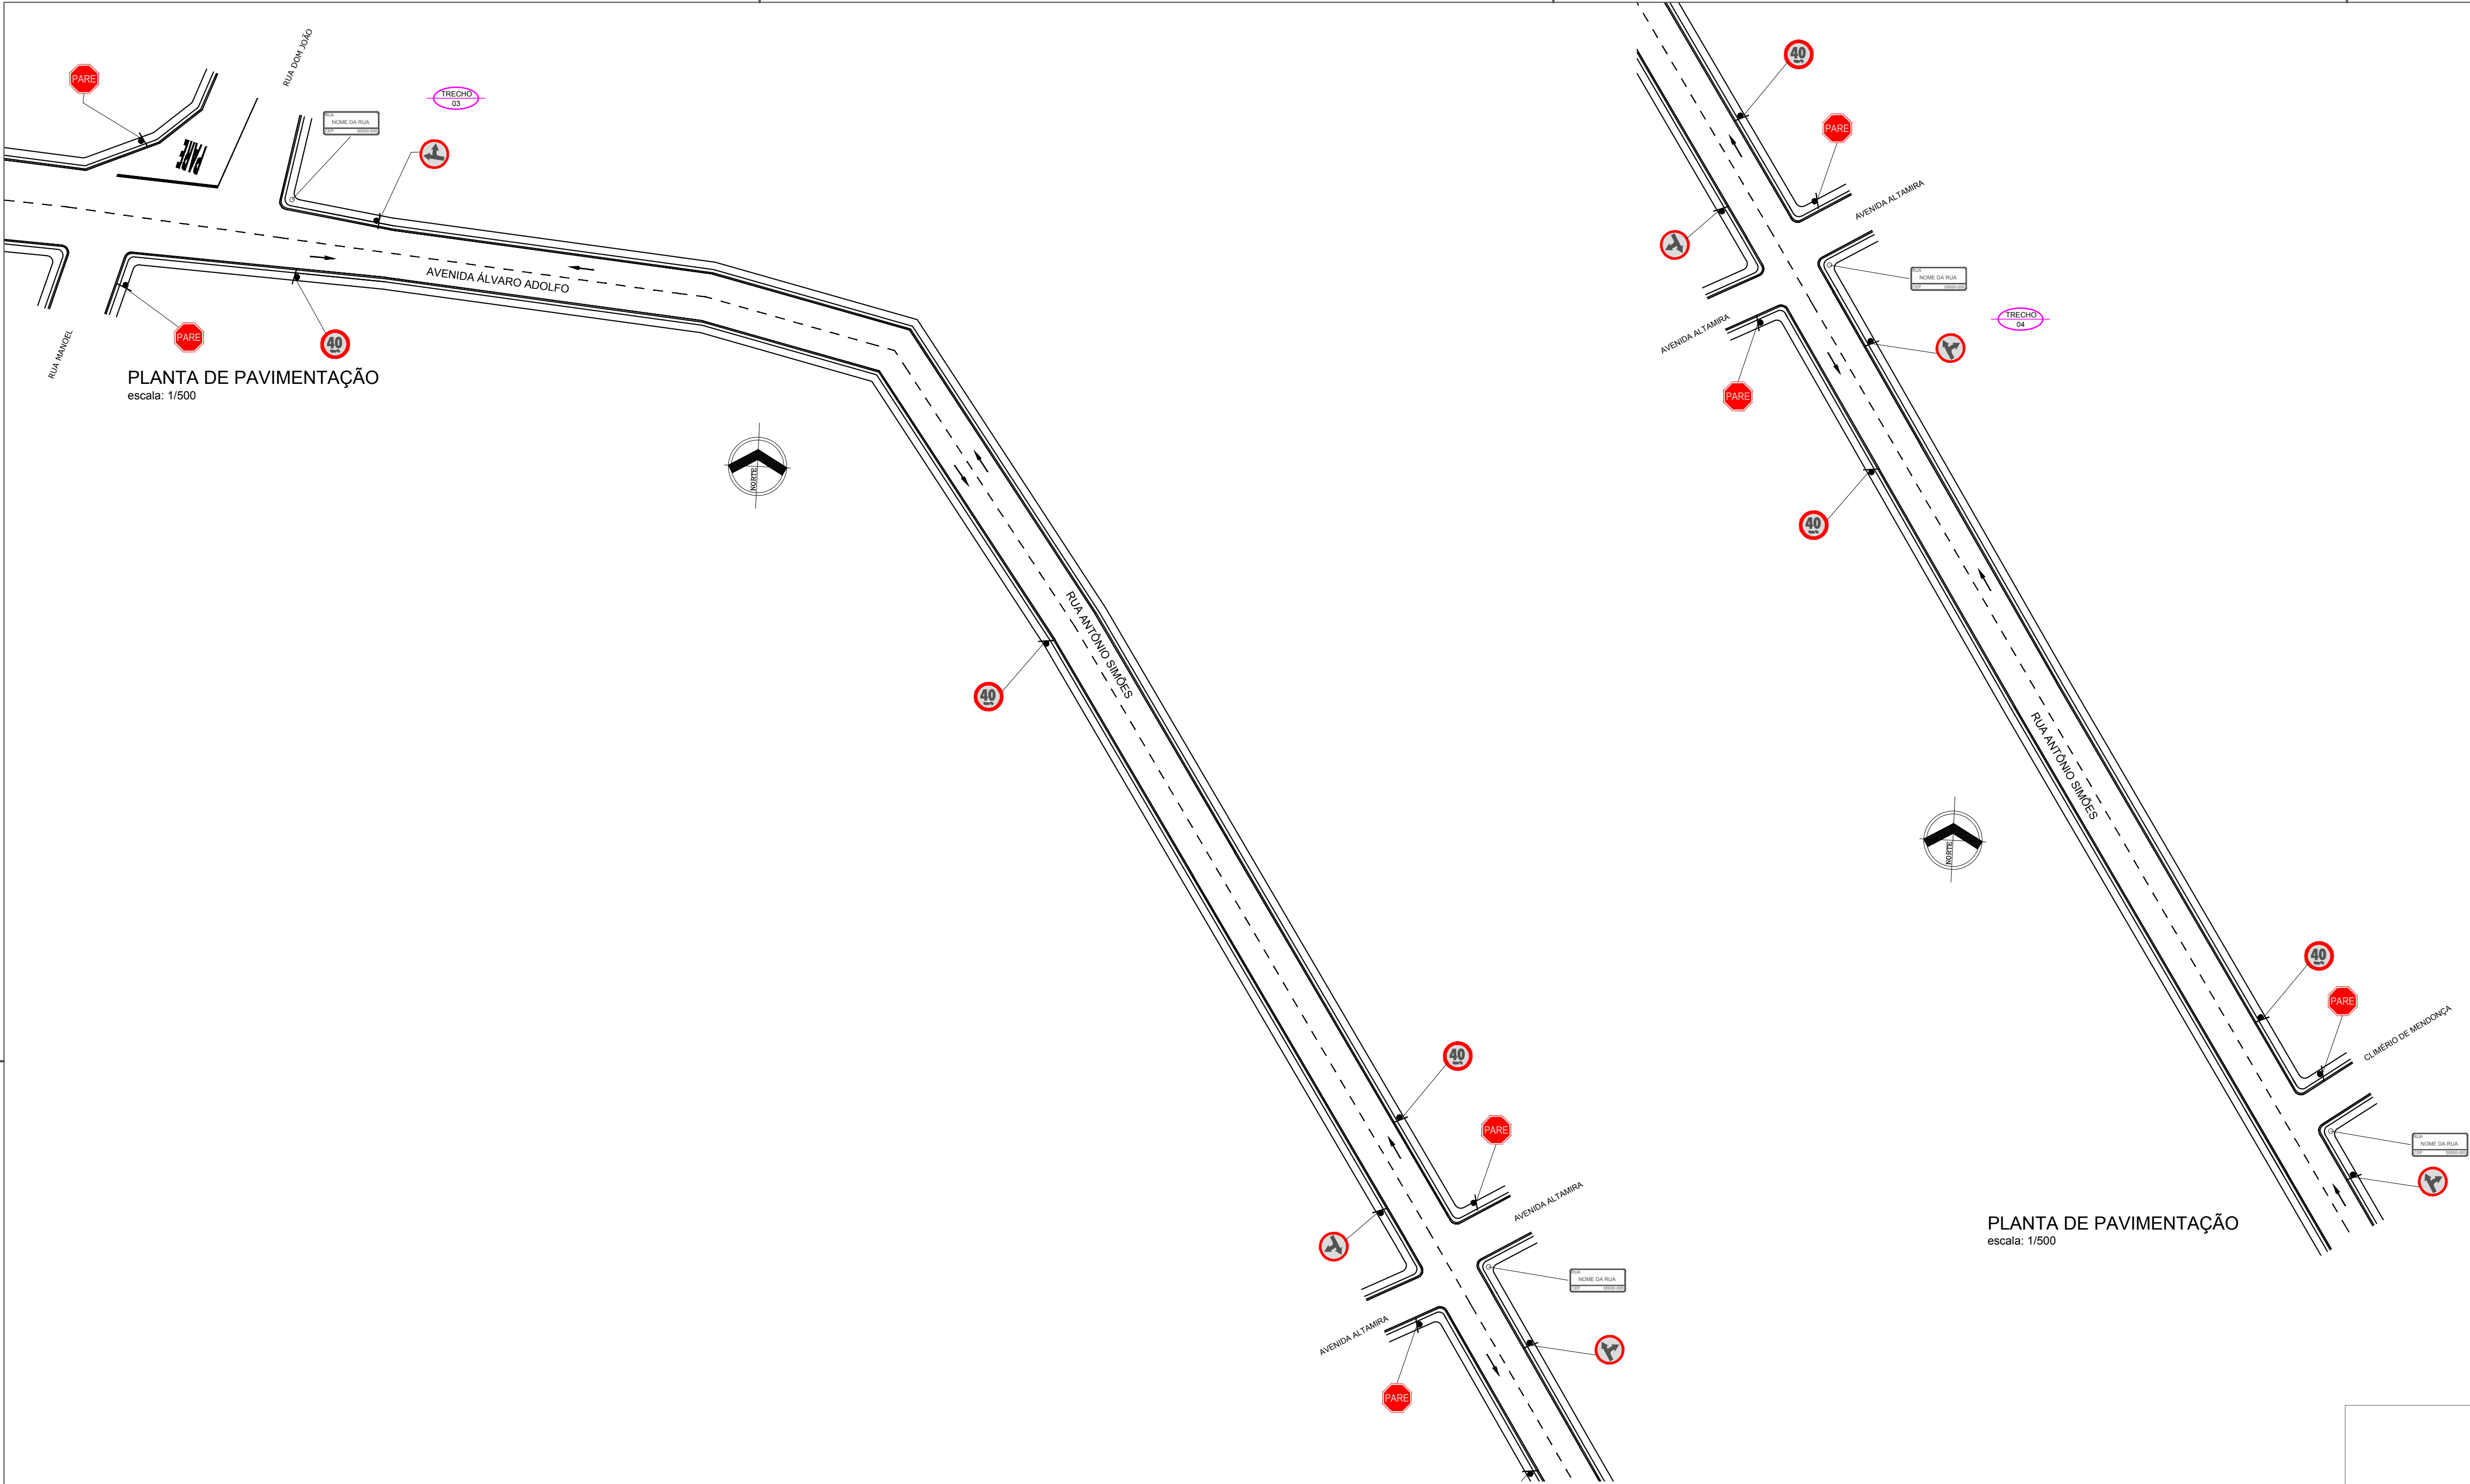

PLANTA DE PAVIMENTAÇÃO
escala: 1/500

PLANTA DE PAVIMENTAÇÃO
escala: 1/500

PLACAS SINALIZAÇÃO VERTICAL		
TIPO	COD.	QUANT.
PARE	R-1	13
SIGA EM FRENTE OU À DIREITA	R-25d	15
IDENTIFICAÇÃO	-	11
VELOCIDADE MÁXIMA PERMITIDA	R-19	14
PASSAGEM SINALIZADA DE PEDESTRES	A-32b	02

		PREFEITURA DE SANTARÉM		SECRETARIA MUNICIPAL DE INFRAESTRUTURA	
ADMINISTRAÇÃO FRANCISCO NÉLIO AGUIAR DA SILVA		SECRETARIO DE INFRAESTRUTURA: ENGº. CIVIL DANIEL GUIMARÃES SIMÕES			
ASSUNTO SINALIZAÇÃO (2ª REPROGRAMAÇÃO)					
AVENIDA ÁLVARO ADOLFO - TRECHO ENTRE AV. CURUÁ-UNA E CLIMÉRIO DE MENDONÇA					
PROJETO: SINALIZAÇÃO					
LOCAL: AVENIDA ÁLVARO ADOLFO					
PROPRIETÁRIO: Prefeitura Municipal de Santarém					
CONTRATO	336.926.92/2010		EQUIPE TÉCNICA		
ART.	PA 20170179105		Engº Eduardo Araújo Engº Sâmela Araújo Cad. Anderson Camero		
DATA	04/2017				
REVISÃO	02				
ESCALAS	DESENHO(S) PLANTA BAIXA E DETALHES		ÁREA	FOLHA SINALIZAÇÃO	
SEM ESCALA			ÁREA DO TERRENO: ÁREA DA CONST. TX DE OCUPAÇÃO: ÍNDICE DE APROV.:	10/10	