


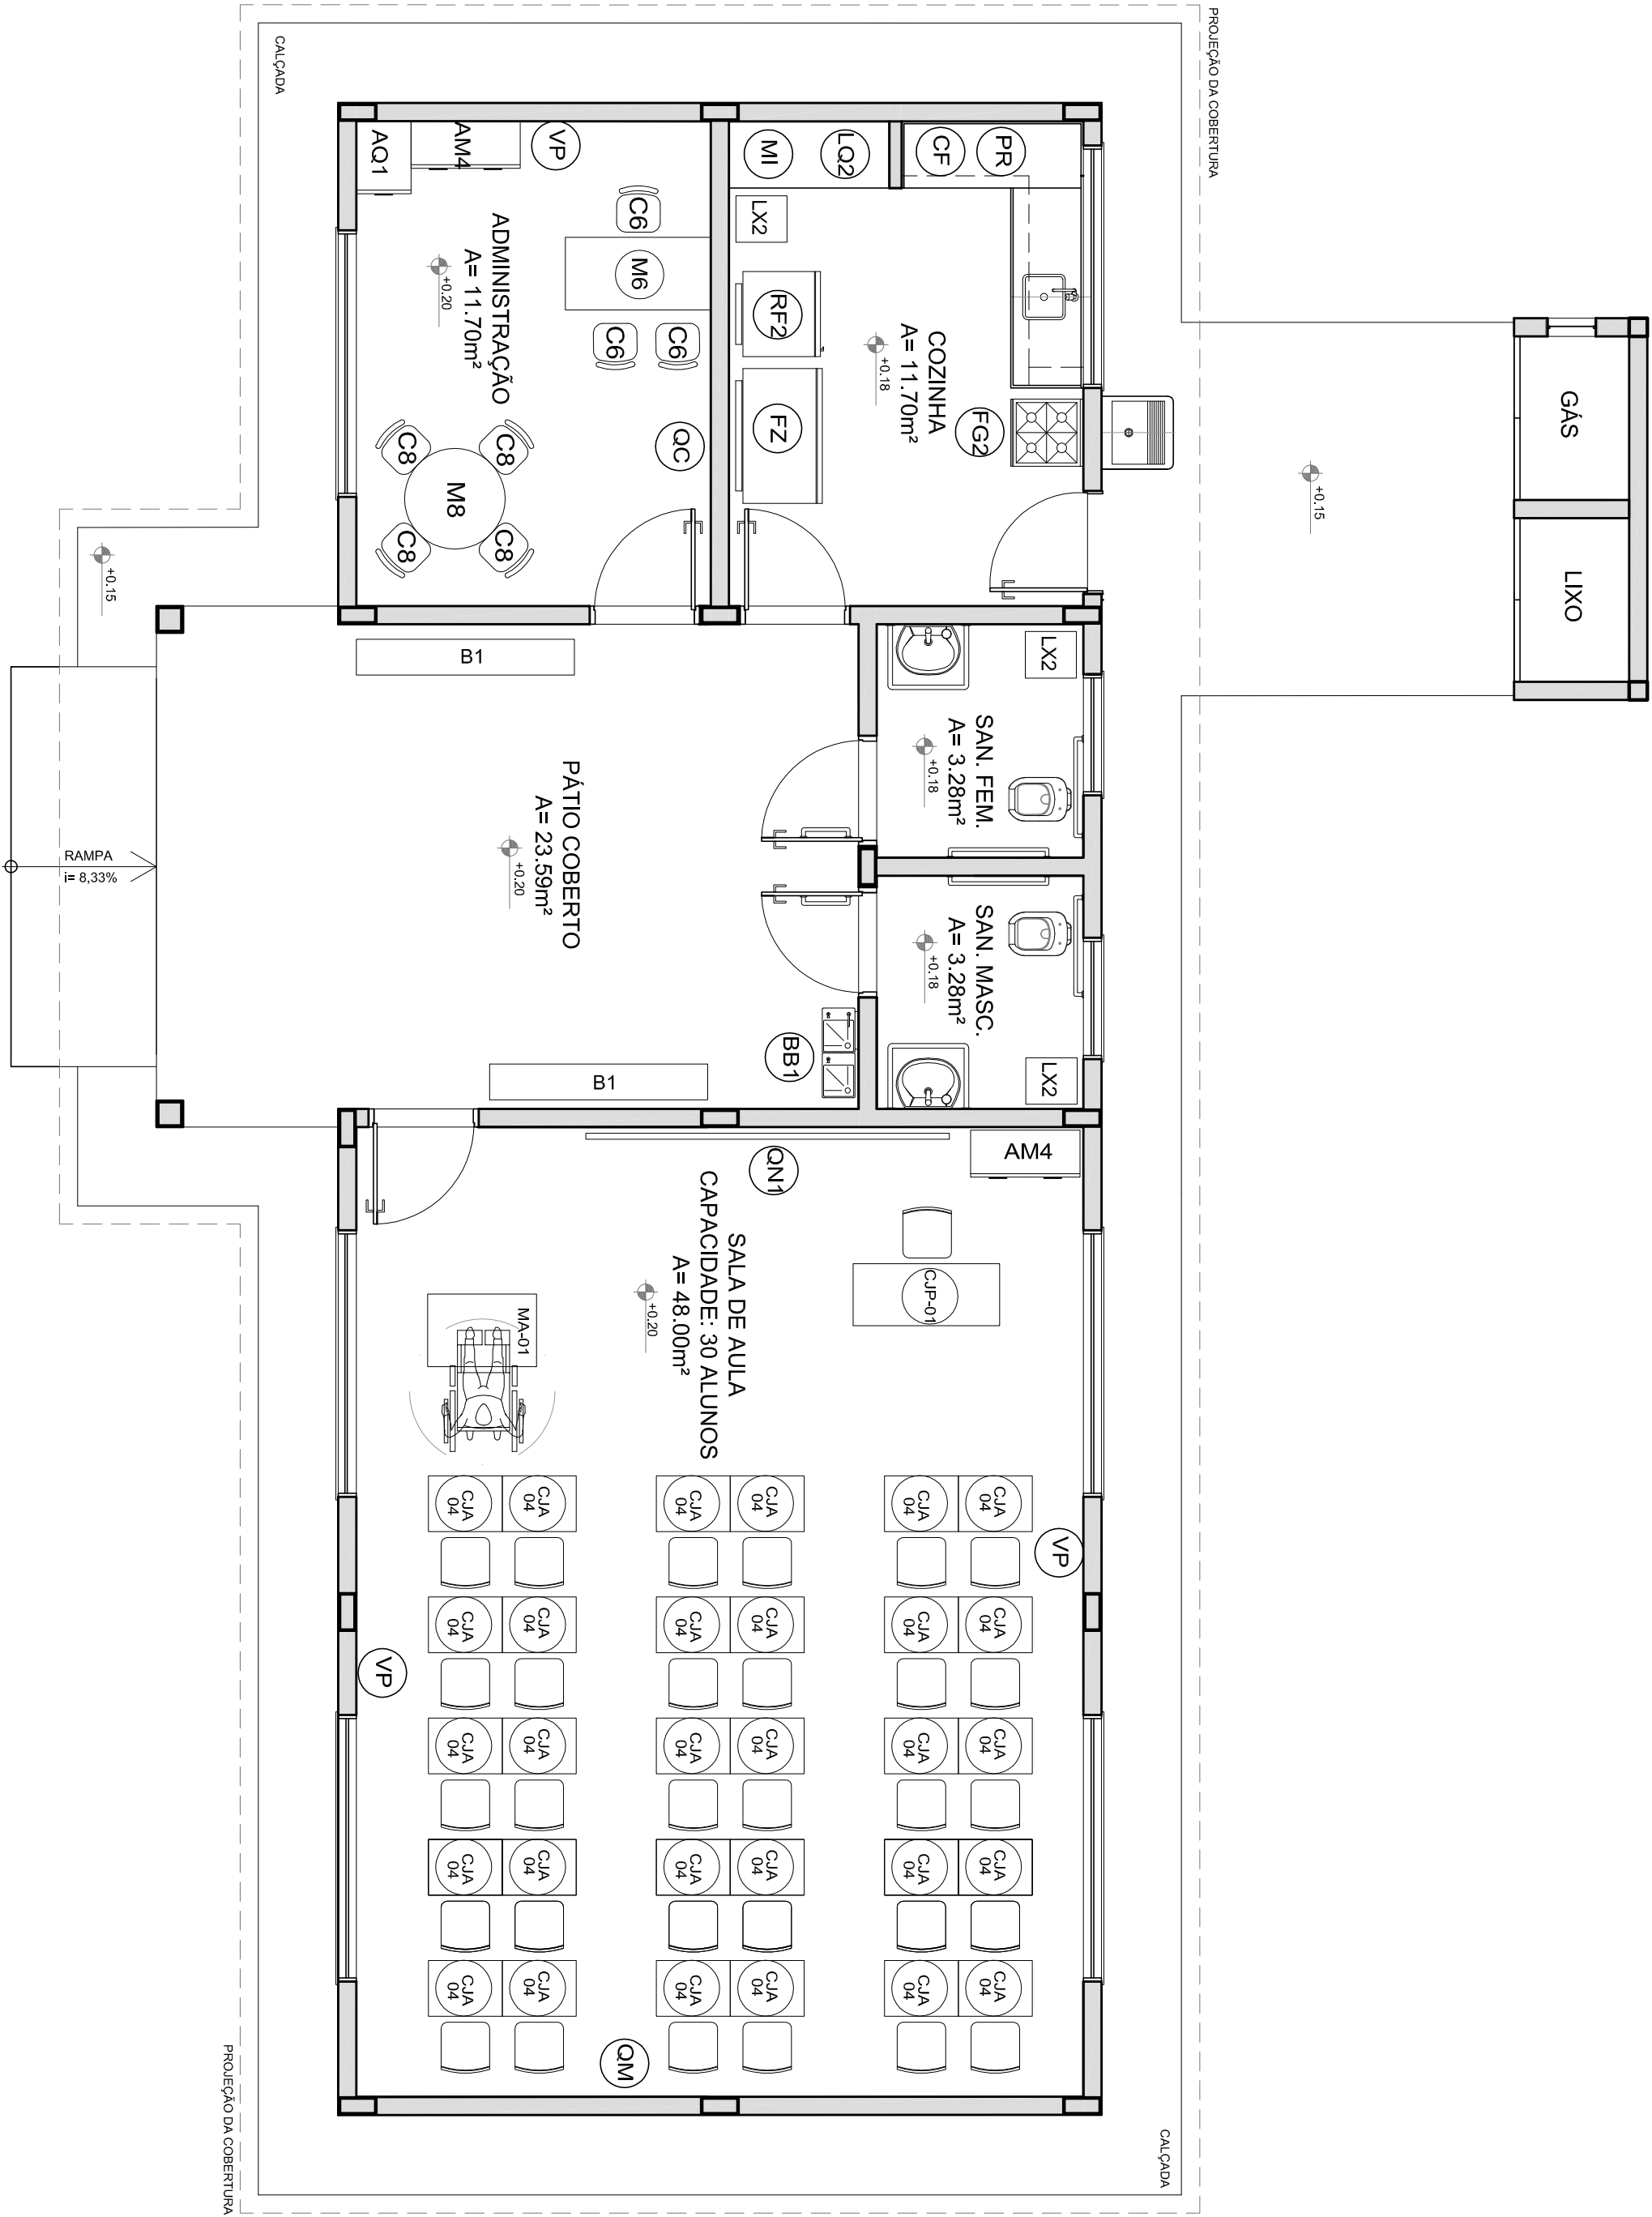

1 PLANTA BAIXA DE LEIAUTE

ESCALA 1/50

MOBILIÁRIO		
AMBIENTES	SÍMBOLO	QTD. DESCRIÇÃO
ADMINISTRAÇÃO E SALAS DE AULA	AMM	ARMÁRIO ALTO EM AÇO DIM: 180x30x60cm (ALAP)
	AO1	ARQUIVO EM AÇO DIM: 100x70 cm (ALAP)
	MO	1 MESA DE TRABALHO DIM: 70x120x80cm (ALAP)
	OS	3 CADEIRA GIRAÇÃO COM ALTA REGULAVEL DIM: 50x50x85cm (ALAP)
	M8	1 MESA DE RESOLUÇÃO PARA ALUNOS DIM: 100x70x70 cm (DIMENSA)
	CS	4 Cadeira de resolucao para adultos DIM: 50x50x85cm (ALAP)
	CP1	1 CONJUNTO PARA PROFESSOR MESA RESISTIVA EM LAMINADO METALINICO COM CADA PIAVA PROFESSORES DIM: 100x70x85cm (ALAP)
	CP2	1 Cadeira com assento e encosto reclinavel COM CADA PIAVA PROFESSORES DIM: 50x50x85cm (ALAP)
	CP3	30 CONJUNTO PARA ALUNO MANEJO L DE ACORDO COM A PLATA ENFERMIA
	CP4	1 MESA RESISTIVA EM LAMINADO METALINICO COM CADA PIAVA ALUNOS DIM: 100x70x70 cm (DIMENSA)
DEBITE ESPACIOS	BI	2 BANCO DE TRABALHO INDIVIDUAL COM BORDAS ARREDONDADAS DIM: 100x70x70 cm (ALAP)

EQUIPAMENTO		
AMBIENTES	SÍMBOLO	QTD. DESCRIÇÃO
COZINHA E SANITÁRIOS	Z	1 FREEZER HORIZONTAL DE USO DOMESTICO 420L - LINHA BRANCA
	GA	1 GELADEIRA DE USO DOMESTICO FROSTFREE 300L - LINHA BRANCA
	GA	1 FOGÃO DE 4 BOCAS DE USO DOMESTICO - LINHA BRANCA
	LX2	3 LUBRILHA DE 50L COM PEDAL CAPACIDADE DE 50L
	MO	1 MICROONDAS 30L - LINHA BRANCA
	CO	1 LUBRIFICADOR SEMI-AUTOMATICA CAPACIDADE 2L
	CP	1 CADETEIRA DE 1000W CAPACIDADE 1.7L
	MO	1 PURIFICADOR DE AGUA - REFRIGERANDO - CAPACIDADE 2.5 A 2.8L
	BE	1 BEBEDOURO ELÉTRICO CONJUGUO POTENCIA 125 - 140W
	VP	3 VENTILADOR DE PAREDE - 100W - TRÊS VELOCIDADES
DEBITE ESPACIOS	VP	3 VENTILADOR DE PAREDE - 100W - TRÊS VELOCIDADES

LEGENDA:			
	INDICAÇÃO NÍVEL PLANTA E CORTE		INDICAÇÃO DE VISTAS
	INDICAÇÃO DE CORTE		ESPECIFICAÇÕES DE MATERIAS
	INDICAÇÃO DE DIMENSÕES		INDICAÇÃO DE EIXOS
	INDICAÇÃO DE PORTAS E JANELAS		INDICAÇÃO DE ELEMENTOS (BANDEIROS, PRATELEIRAS E ETC)

- NOTAS
- MEDIDAS E NÍVEIS EM METROS
 - VERIFICAR POSIÇÃO EXATA DOS PILARES NO PROJETO ESTRUTURAL
 - VERIFICAR DETALHES CONSTRUCTIVOS PERTINENTES NO PROJETO DE DETALHAMENTO
 - VERIFICAR DETALHES DO PROJETO DE DETALHAMENTO PARA UTILIZAÇÕES CORES, CASO SEJA NECESSÁRIA
 - VERIFICAR DETALHES DO PROJETO DE DETALHAMENTO PARA UTILIZAÇÕES CORES, CASO SEJA NECESSÁRIA
 - EM CASO DE CONFLITO DE INFORMAÇÕES ENTRE O PROJETO GRÁFICO E O MEMORIAL DESCRITIVO E ESPECIFICAÇÕES TÉCNICAS, PREVALECE A INFORMAÇÃO CONTIDA NO DESENHO
 - ALTERAÇÕES NESTE PROJETO SOMENTE COM AUTORIZAÇÃO EXPRESSA DO FIDE

- REFERÊNCIA:
- PLANILHA DE QUANTITATIVOS
 - MEMORIAL DESCRITIVO E ESPECIFICAÇÕES TÉCNICAS

PROJETO PADRÃO - FNDE

MUNICÍPIO – UF:			
PROPRIETÁRIO:			
ENDEREÇO:			
PROPRIETÁRIO			
RESP. TÉCNICO		CAU/CREA	
D/LFO		CAU/CREA	
OBSERVAÇÕES:		RA	

ESCOLA 1 SALA DE AULA			
PROJETO DE ARQUITETURA			
CONFERÊNCIA		ARQ	
CGEST - Coordenação Geral de Infraestrutura Educacional			
REVISÃO		PRATICA	
F01		03/15	
F01		03/15	