




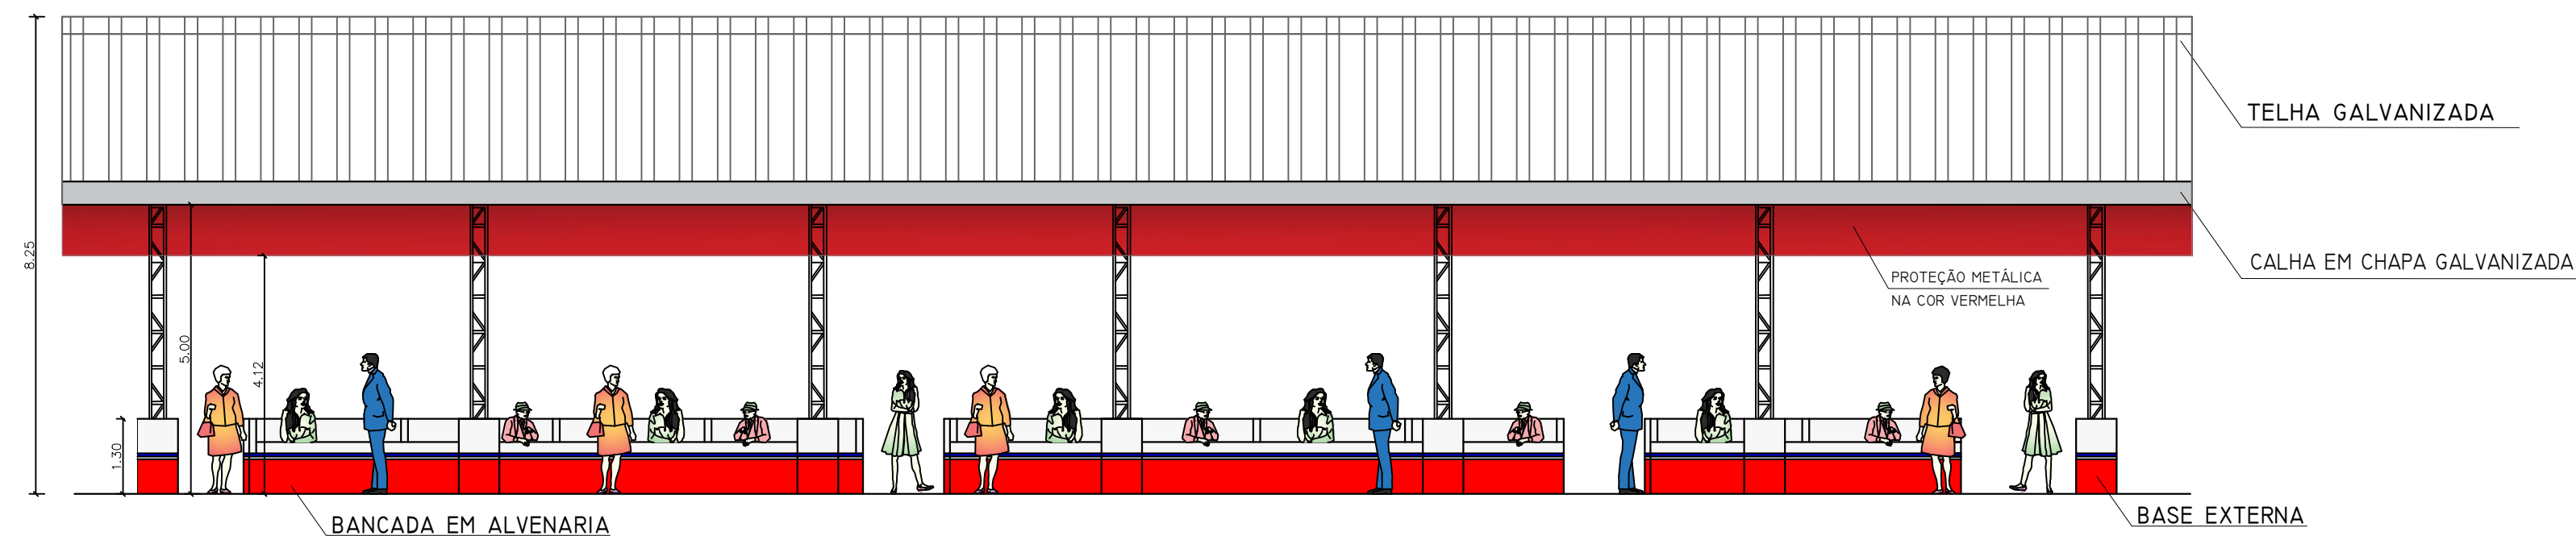


VISTA 01
ESCALA: 1/100

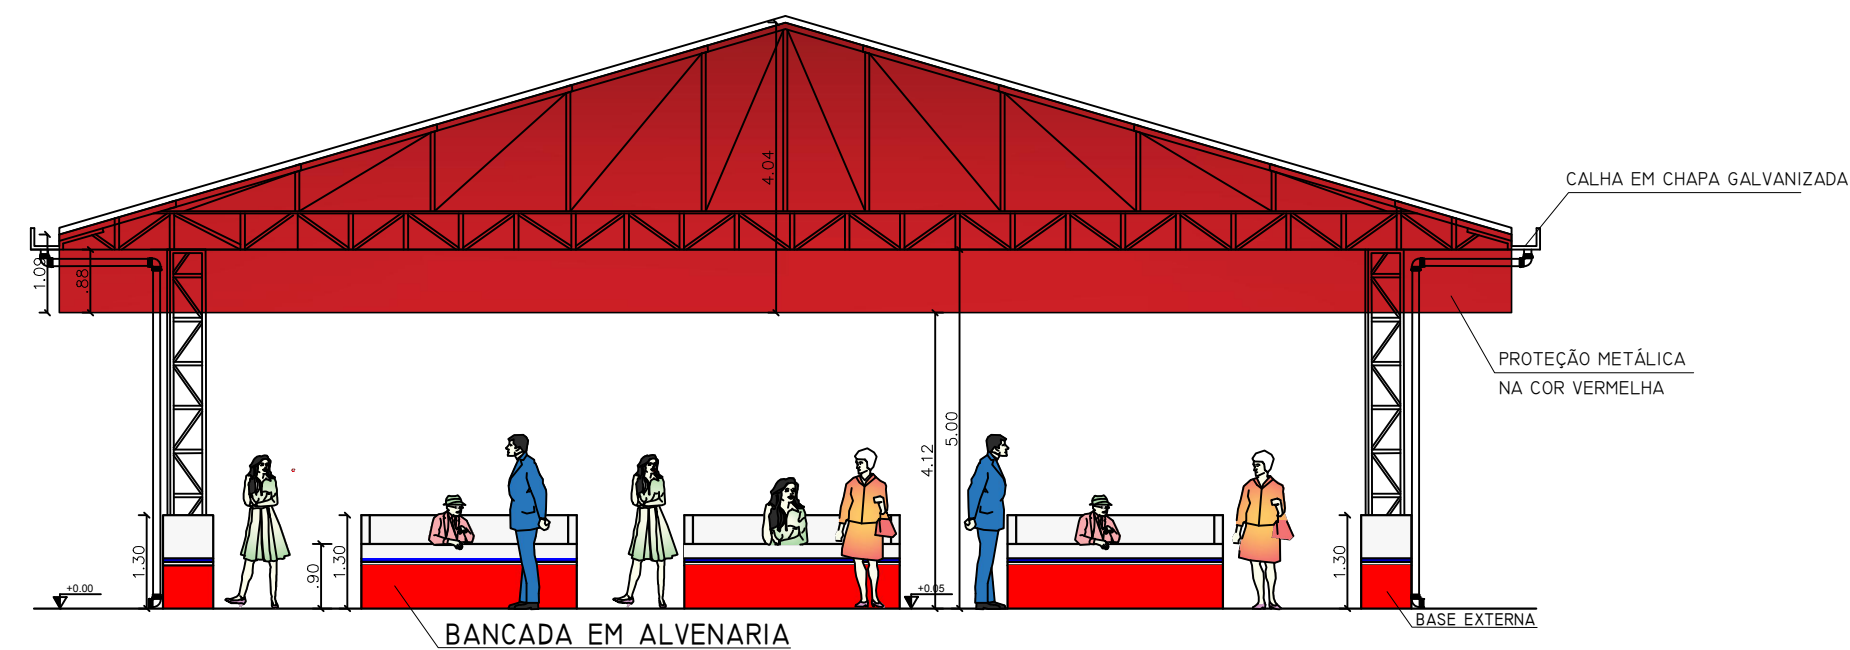

VISTA 02
ESCALA: 1/100

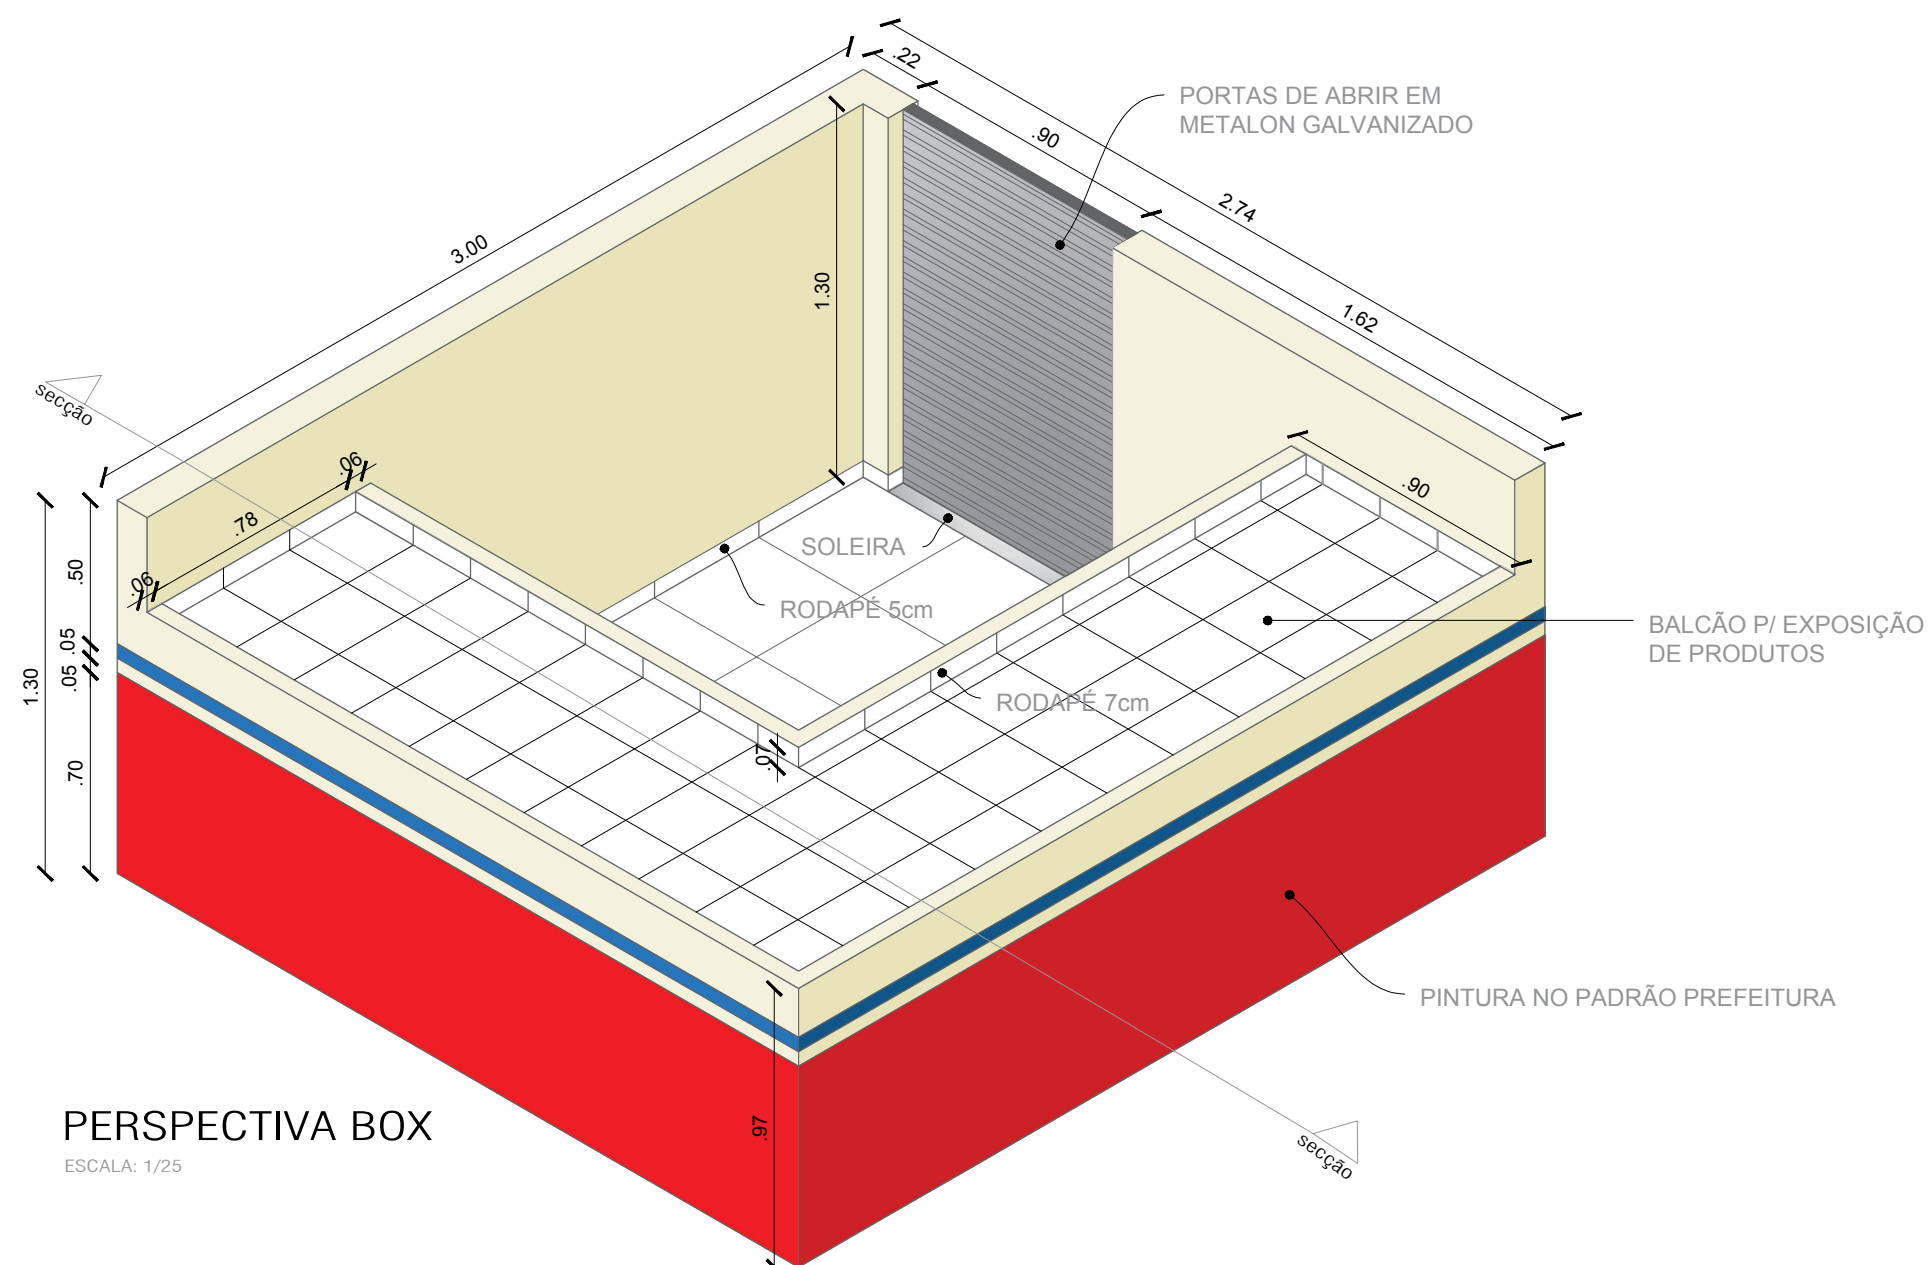

PERSPECTIVA BOX
ESCALA: 1/25

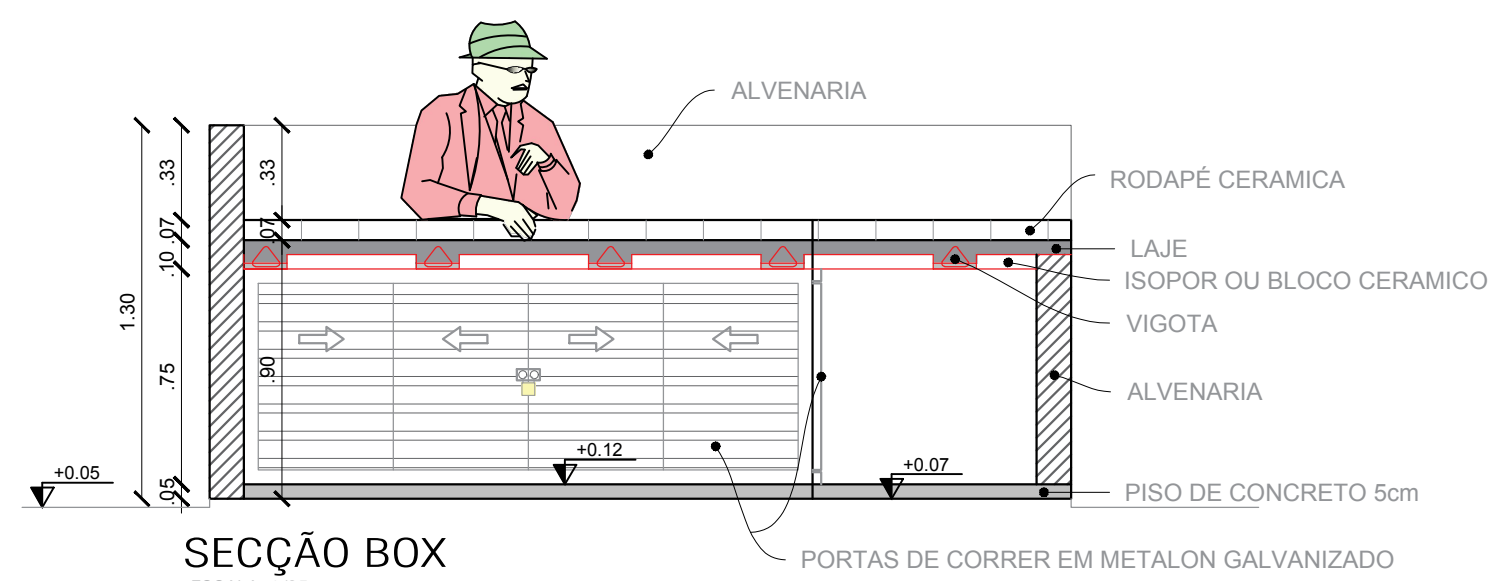

SECÇÃO BOX
ESCALA: 1/25



PROJETO:	FEIRA DO PRODUTOR		
ENDEREÇO:	ALTAMIRA-PA		
PRANCHA:	PLANTA BAIXA e COBERTURA		
ESCALA:	INDICADA	ÁREA:	762.00m²
DATA:	02/12/2016		