




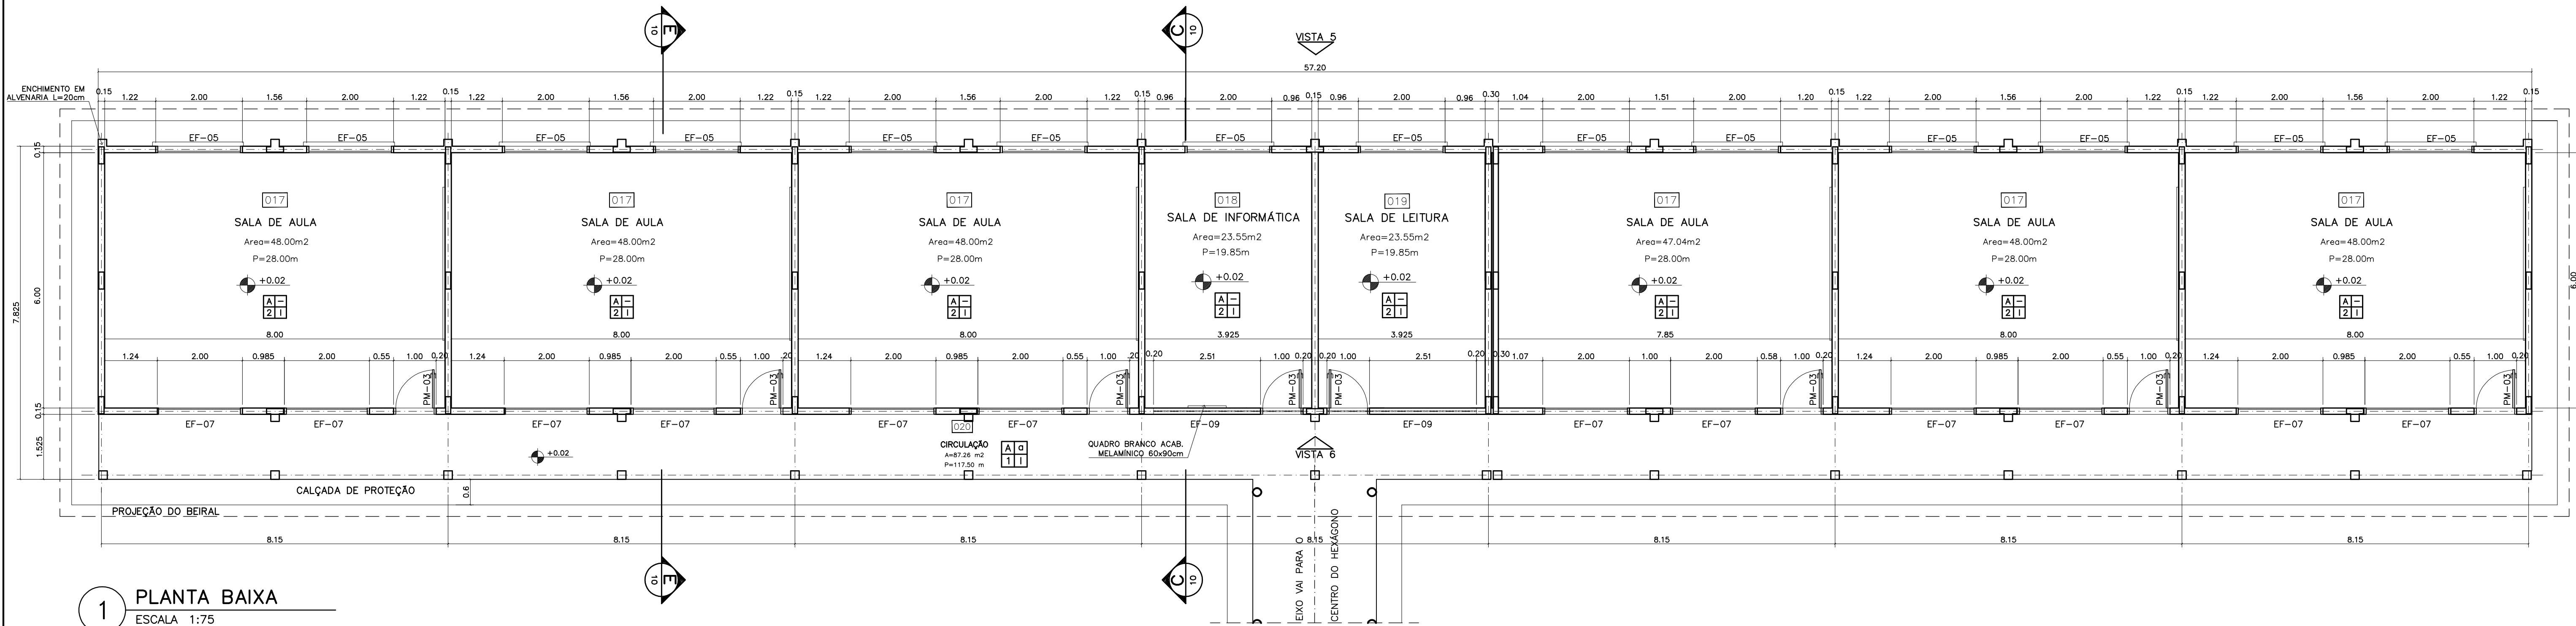


1 PLANTA BAIXA
ESCALA 1:75

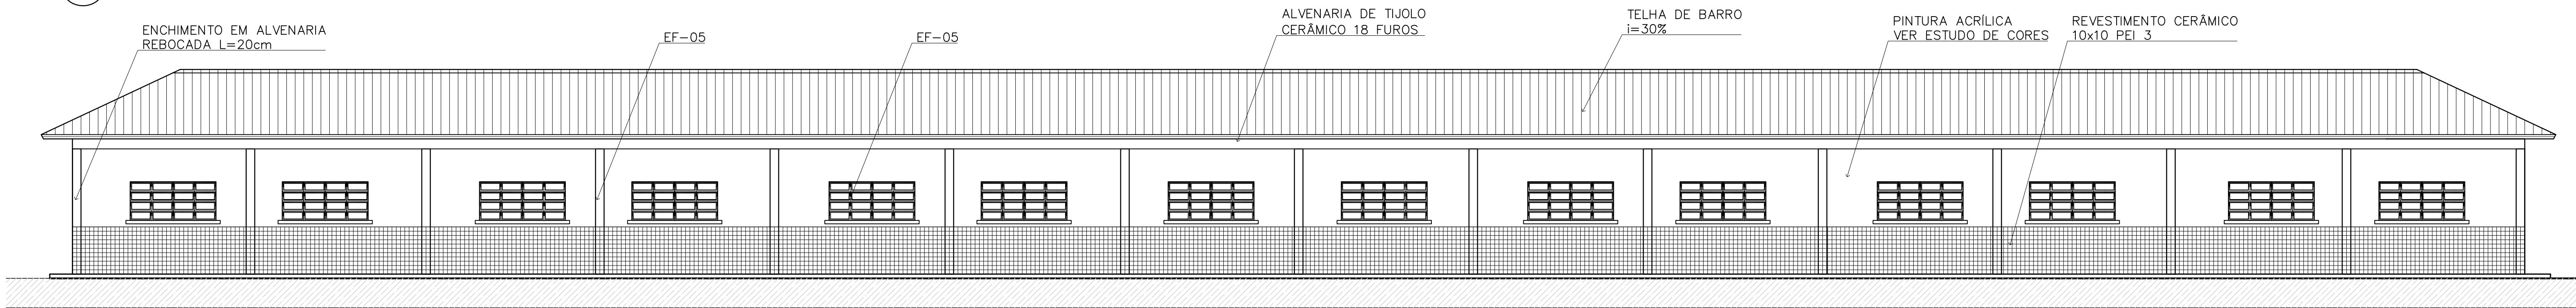


2 VISTA 5
ESCALA 1:75

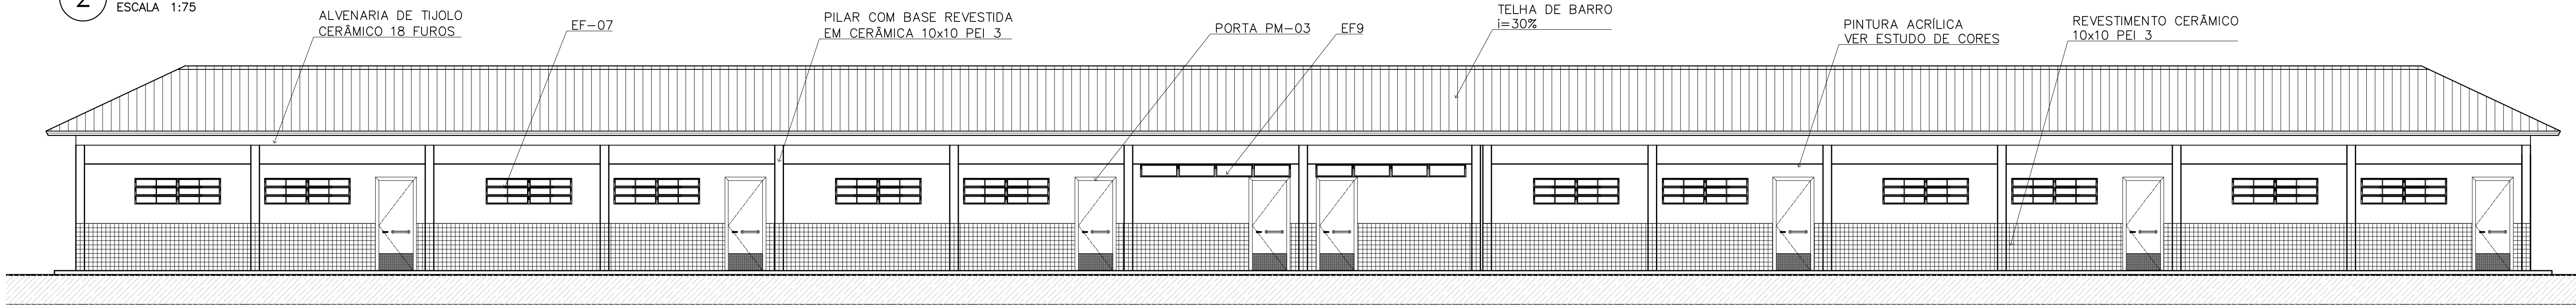

3 VISTA 6
ESCALA 1:75

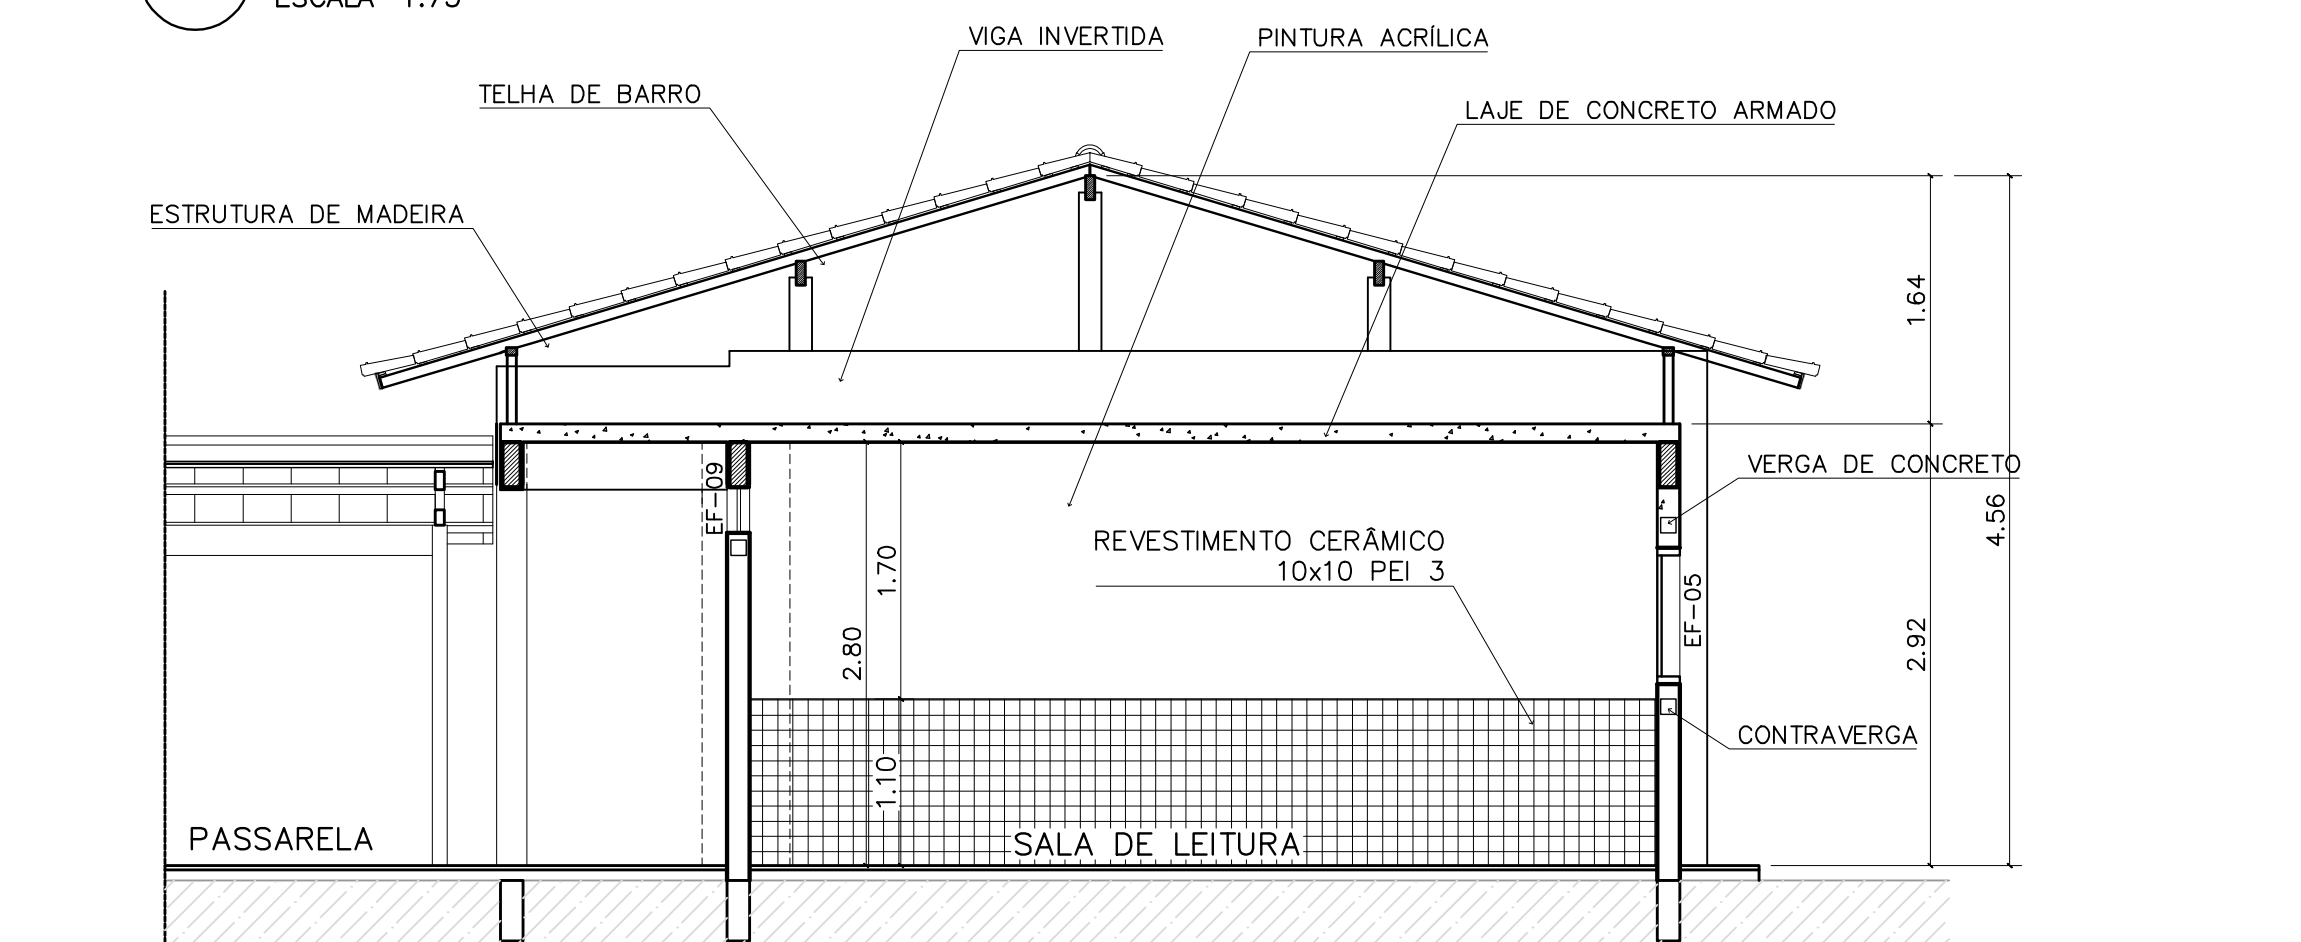

4 CORTE C-C
ESCALA 1:50

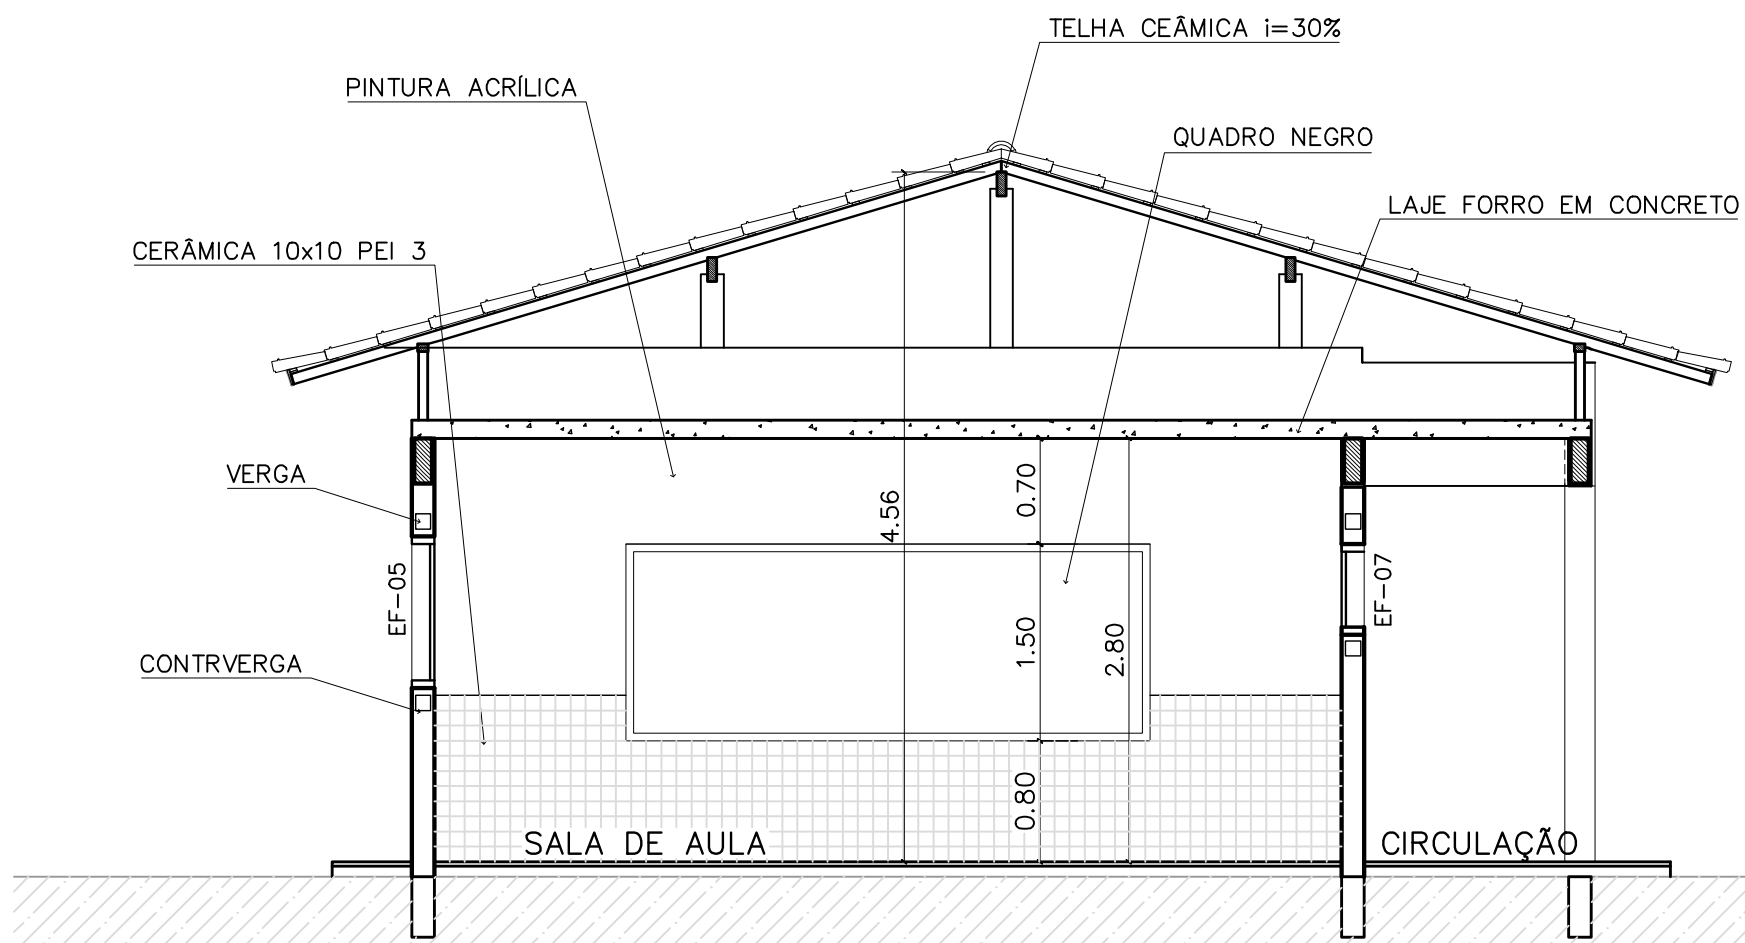

5 CORTE E-E
ESCALA 1:50

CÓDIGO		QUANT.	LOCAL DE APLICAÇÃO	DIMENSÕES DO PAINEL			TIPO	MATERIAL ESQUADRIA	VÍDRO	ÁREA DA ESQUADRIA	
				PEITORIL (m)	COMPRIM. (m)	ALTURA (m)				UNITÁRIA (m²)	TOTAL (m²)
EF-01	07	1	WC's Adm., Vestiário, Despensa, Depósito, Sanitários Serviço	1,50	0,50	0,60	Janela basculante	Ferro	comido 4mm	0,30	2,10
EF-02	06	1	Arquivo, Almoxarifado, A. Serv. Sanitários F. e M.	1,50	1,20	0,60	Janela basculante	Ferro	liso 4mm	0,72	4,32
EF-03	04	1	Cozinha, Sala Prof e Diretoria	1,20	1,40	0,90	Janela basculante	Ferro	liso 4mm	1,26	5,04
EF-04	01	1	Secretaria	1,20	1,20	0,90	Janela basculante	Ferro	liso 4mm	1,08	1,08
EF-05	18	1	Diretoria, sala prof e secretaria	1,20	2,00	0,90	Janela basculante	Ferro	liso 4mm	1,80	32,40
EF-06	01	1	Cozinha	0,90	1,80	1,20	Janela de abrir	Chapa	Obrusado	2,34	2,34
EF-07	12	1	Salas de aula	1,50	2,00	0,60	Janela basculante	Ferro	liso 4mm	1,20	14,40
EF-08	06	1	Lanterim	---	2,20	0,60	Janela fixa	Ferro	---	1,32	7,92
EF-09	02	1	Salas informática e leitura	2,23	3,50	0,30	Janela basculante	Ferro	liso 4mm	1,05	2,10
PORTAS											
PM-01	05	1	Arquivo, WC's e despensa	---	0,70	2,10	Madeira c/ portal	Madeira	---	1,47	7,35
PM-02	08	1	Adm, cozinha, sanitário publ.	---	0,60	2,10	Madeira c/ portal	Madeira	---	1,68	13,44
PM-03	08	1	Salas de aula	---	0,90	2,10	Madeira c/ portal	Madeira	---	1,89	15,12

- NOTAS:
- NÃO TIRAR MEDIDAS EM ESCALA. CONFERIR DIMENSÕES IN LOCO
 - VERIFICAR POSIÇÃO EXATA DOS PILARES NO PROJETO ESTRUTURAL
 - VERIFICAR DETALHES CONSTRUTIVOS PERTINENTES NO PROJETO DE DETALHAMENTO
 - EM CASO DE CONFLITO DE INFORMAÇÕES ENTRE O PROJETO GRÁFICO E O CADERNO DE ESPECIFICAÇÕES, PREVALECE A INFORMAÇÃO CONTIDA NO DESENHO

QUADRO DE VENTILAÇÃO E ILUMINAÇÃO

PEDAGOG.	COD.	ESPAÇO	ÁREA PISO	ÁREA VENTILAÇÃO	ÁREA ILUMINAÇÃO
	017	Sala de aula	48,00 m²	6,00 m²	6,00 m²
	018	Sala Informática	23,55 m²	2,85 m²	2,85 m²
	019	Sala de leitura	23,55 m²	2,85 m²	2,85 m²

ESPECIFICAÇÕES:

- PISO
- A CERÂMICA PEI 4/5 40x40 cm
- B CIMENTADO DESEMPENADO
- PAREDE
- 1 PINTURA LATEX ACRÍLICA
- 2 PINTURA ACRÍLICA COM BARRA EM CERÂMICA PEI 3 10x10 cm H= 1,10 cm
- 3 CERÂMICA PEI 3 10x10 cm ATÉ O TETO
- TETO
- I PINTURA ACRÍLICA SOBRE REBOCO
- II TELHADO APARENTE CONFORME COBERTURA ADOTADA (AÇO OU MADEIRA)
- RODAPE
- a CERÂMICA PEI 4 H= 8cm

Ministério da Educação

FNDE

ESPAÇO EDUCATIVO URBANO II - 06 SALAS DE AULA

ENDEREÇO: DIVERSOS

PROPRIETÁRIO: FUNDO DE FORTALECIMENTO PARA A ESCOLA - FUNDESCOLA

AUTORES DO PROJETO : MARCELO TONIAZZO LISSA

GUSTAVO SILVEIRA

RESPONSÁVEL TÉCNICO:

PROPRIETÁRIO


AUTOR DO PROJETO CREA 8.432 D-DF

AUTOR DO PROJETO CREA 9.784 D-DF

RESP. TÉCNICO

DLFO

CREA

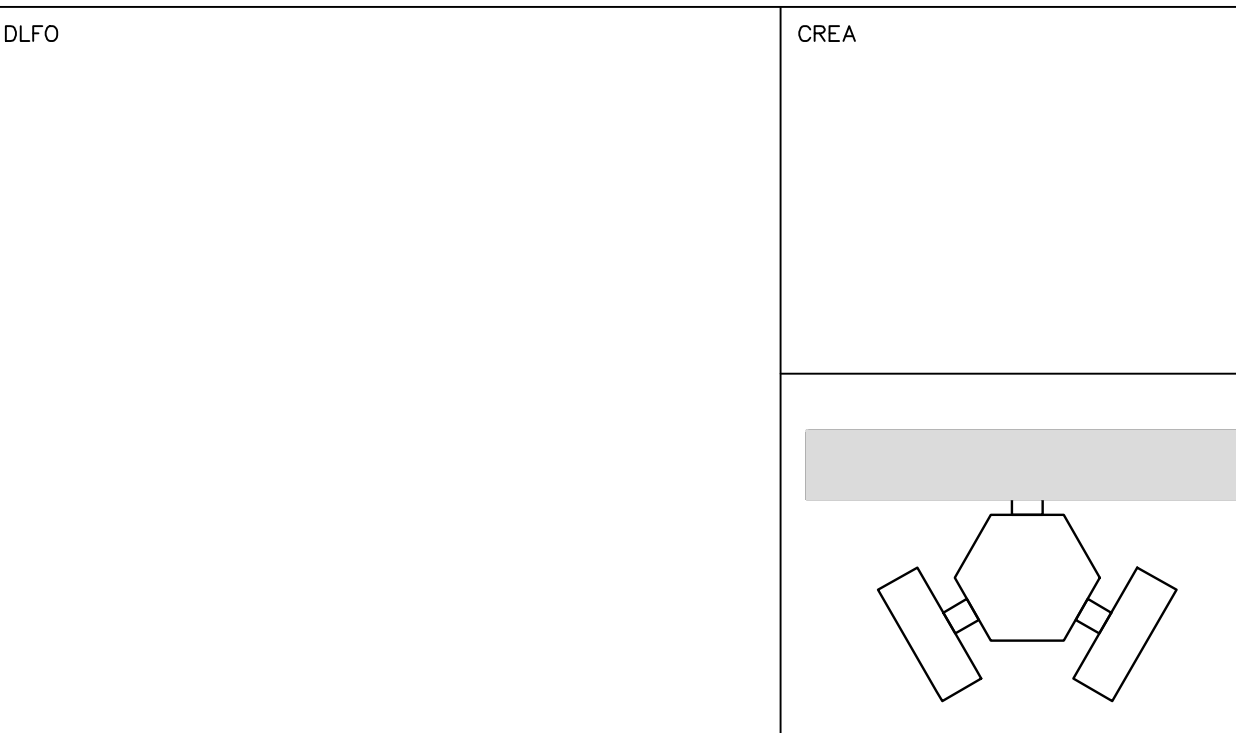

ARQUITETURA

BLOCO PEDAGÓGICO

PLANTA BAIXA, CORTES E VISTAS

FOLHA 04

REVISÃO: 01-2006

DATA : ABRIL/2006

ESCALA : INDICADA

DESENHO :

VISTO: