




ESTADO DO PARÁ
MUNICÍPIO DE MARABÁ
SECRETARIA DE VIAÇÃO E OBRAS PÚBLICAS
COMISSÃO ESPECIAL DE LICITAÇÃO
Rodovia BR-230 - km 5,5 - bairro: Nova Marabá - CEP: 68.507-765 - Marabá - Pará





UBS JOÃO BATISTA BEZERRA

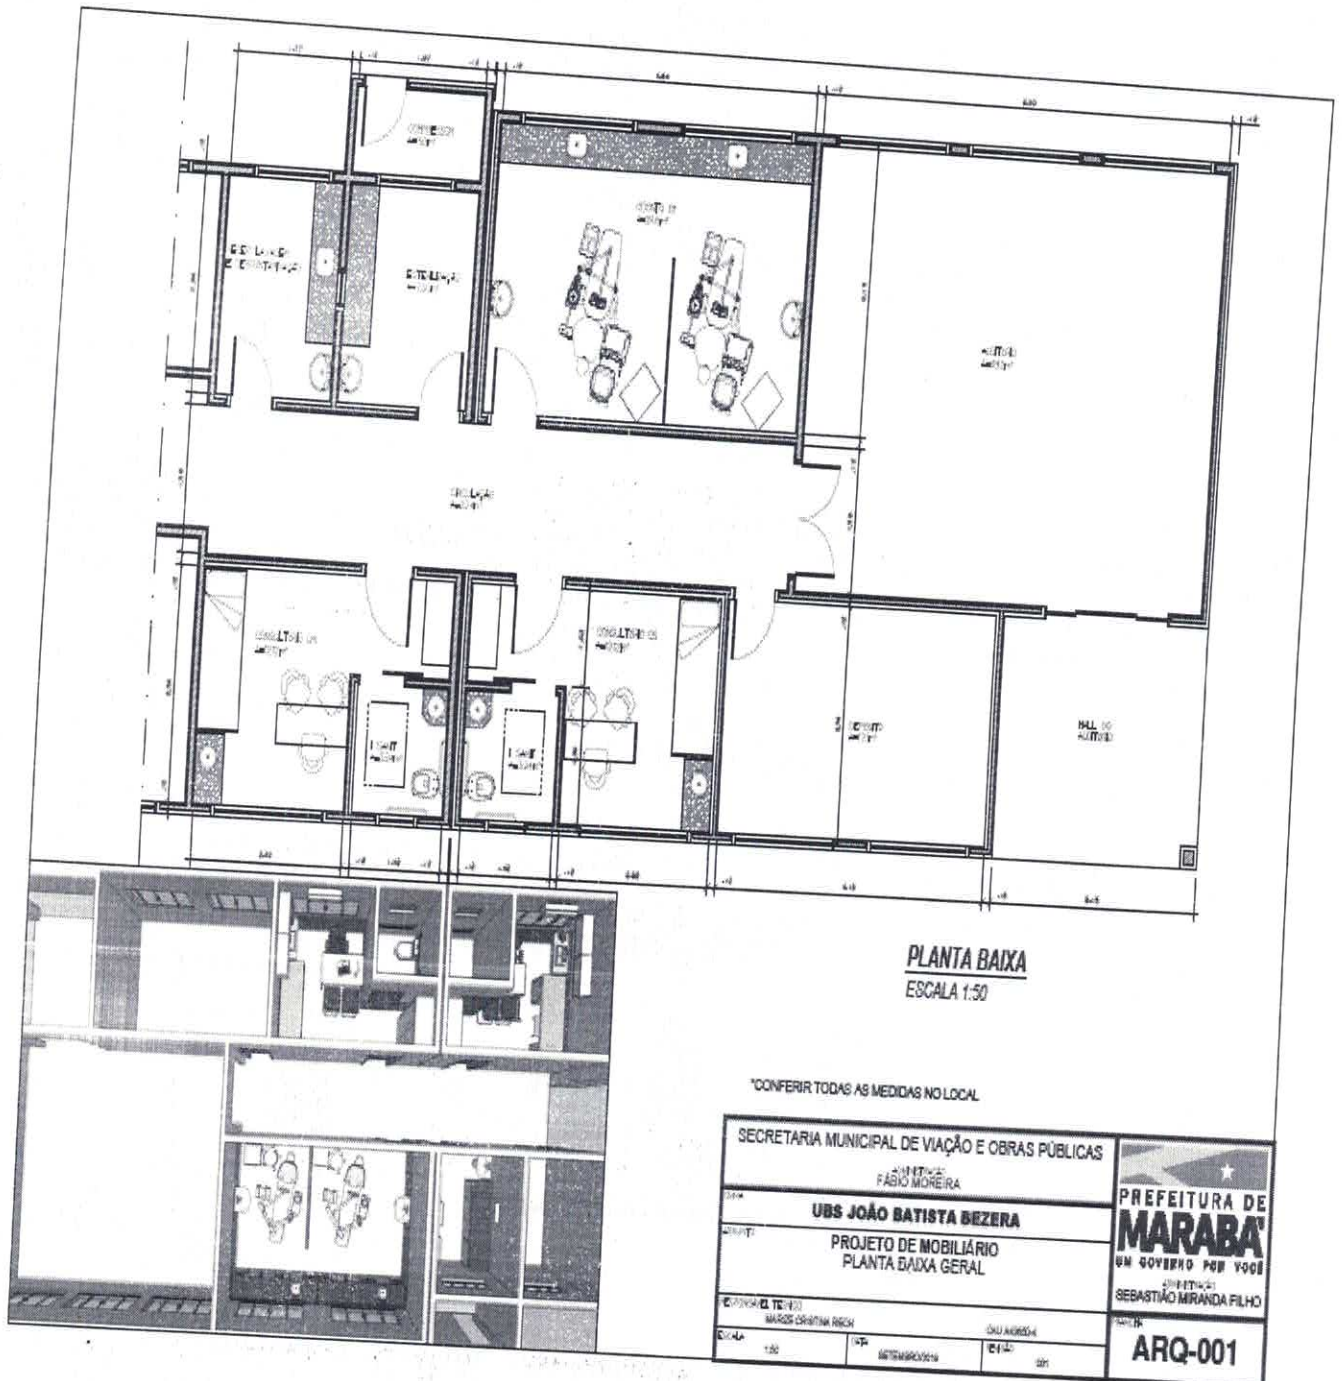




ESTADO DO PARÁ
MUNICÍPIO DE MARABÁ
SECRETARIA DE VIAÇÃO E OBRAS PÚBLICAS
COMISSÃO ESPECIAL DE LICITAÇÃO
Rodovia BR-230 - km 5,5 - bairro: Nova Marabá - CEP: 68.507-765 - Marabá - Pará

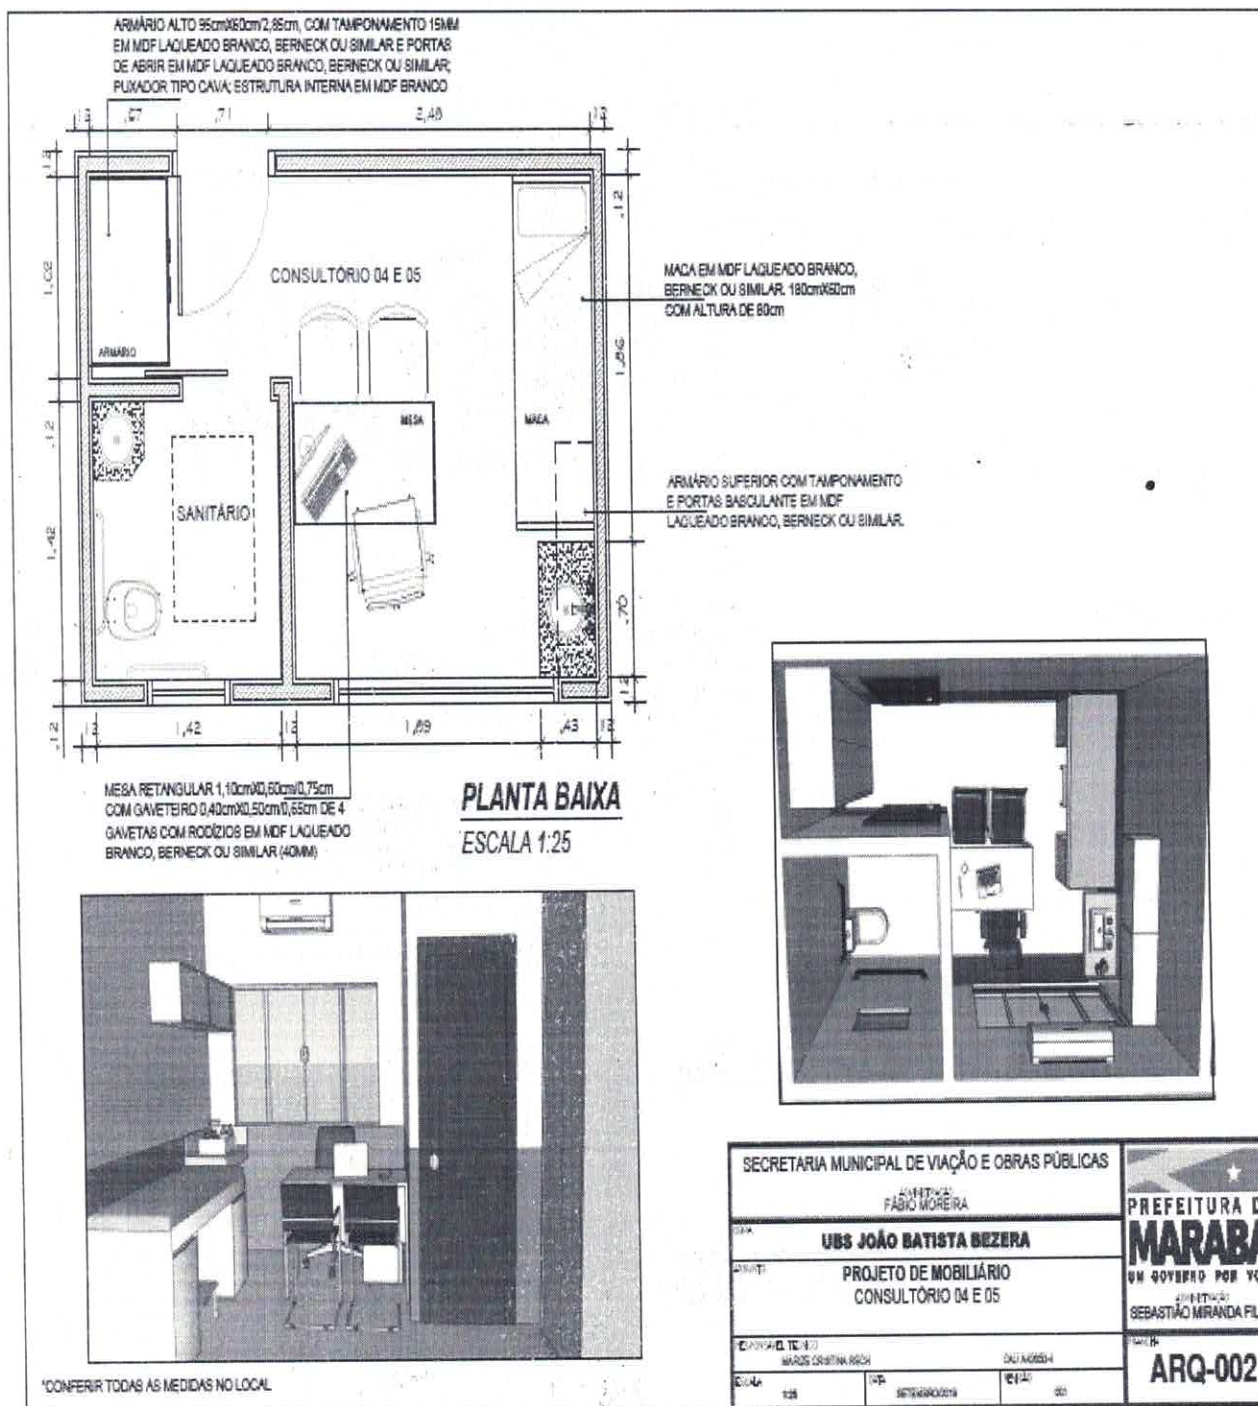


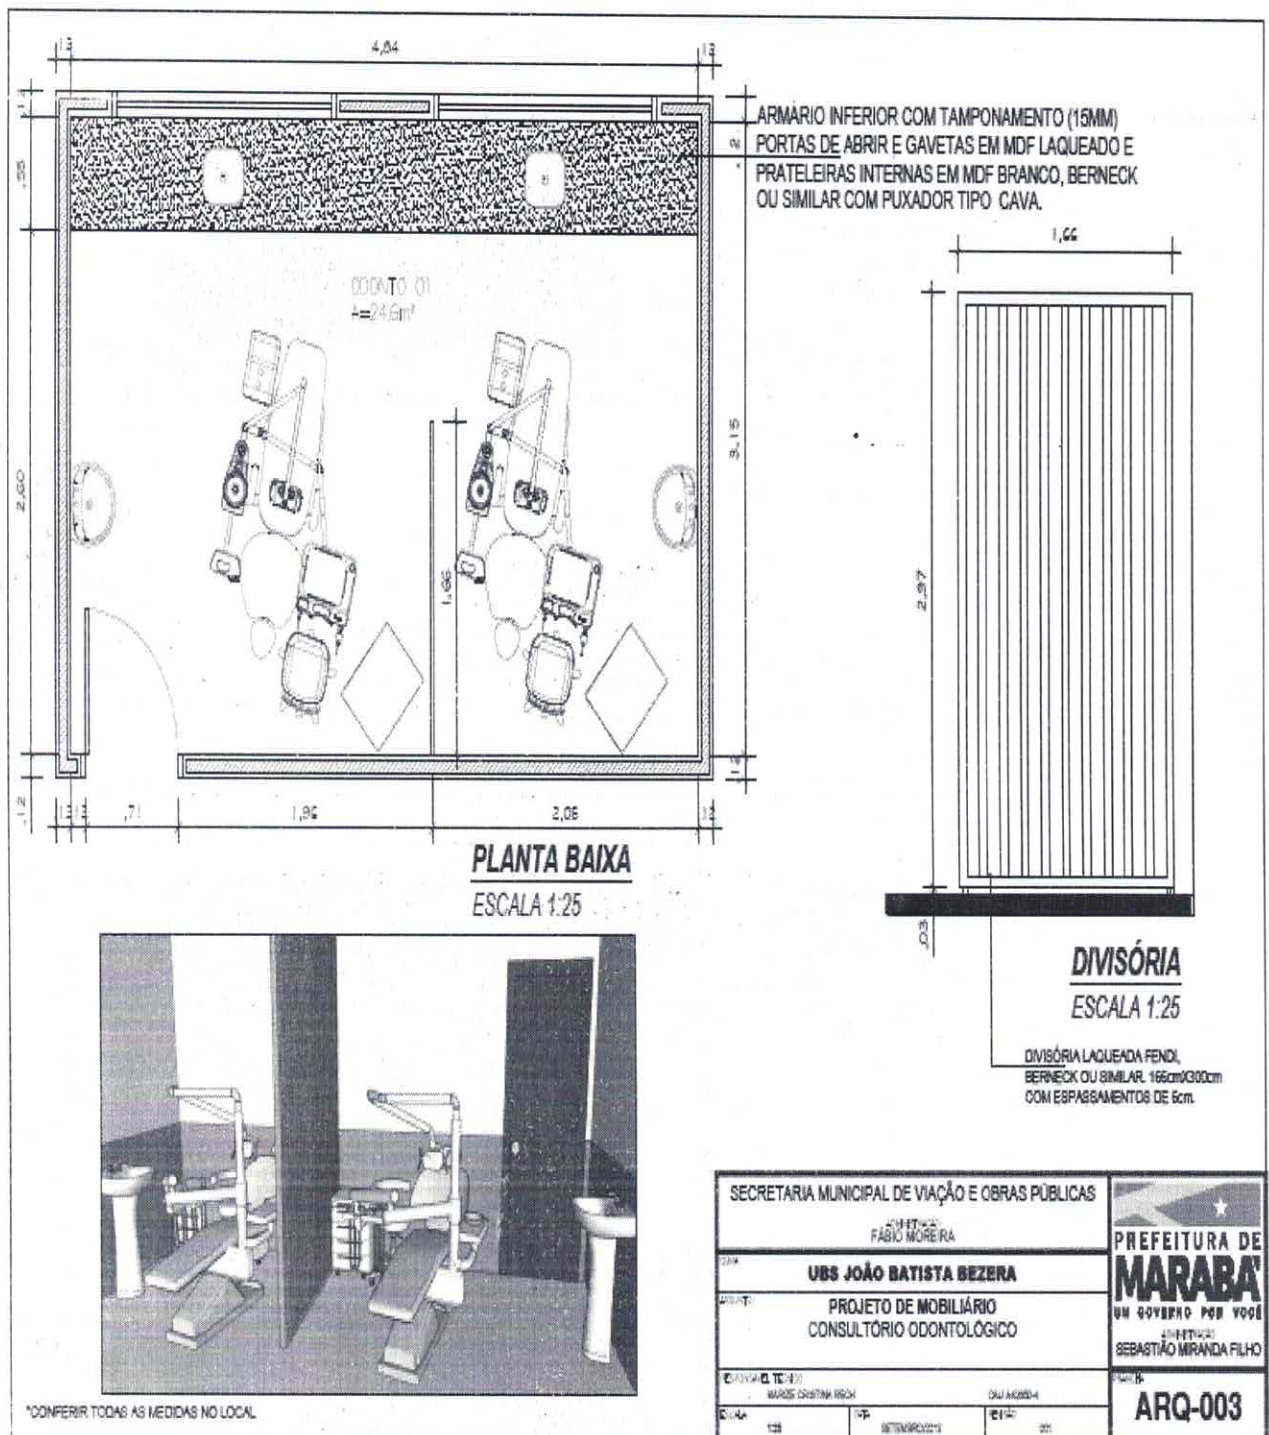

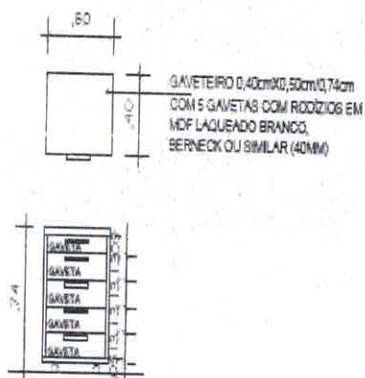


CARRINHO DE APOIO

ESCALA 1:25

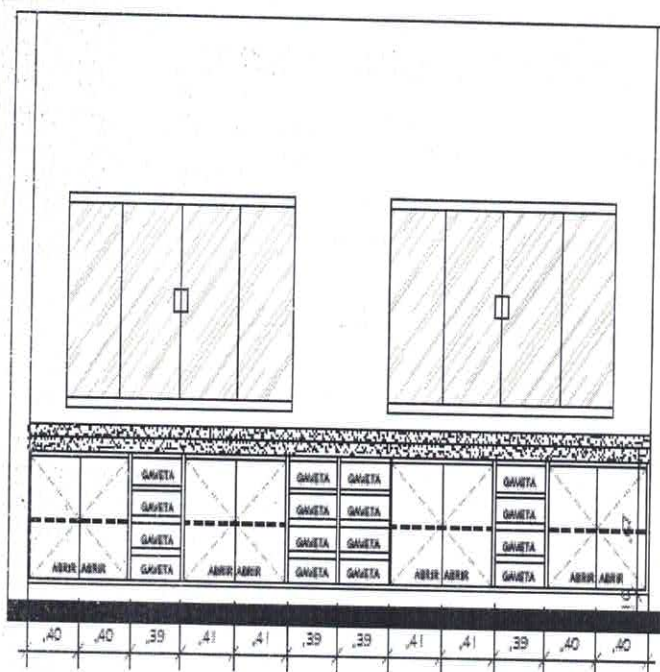

VISTA 01

ESCALA 1:25

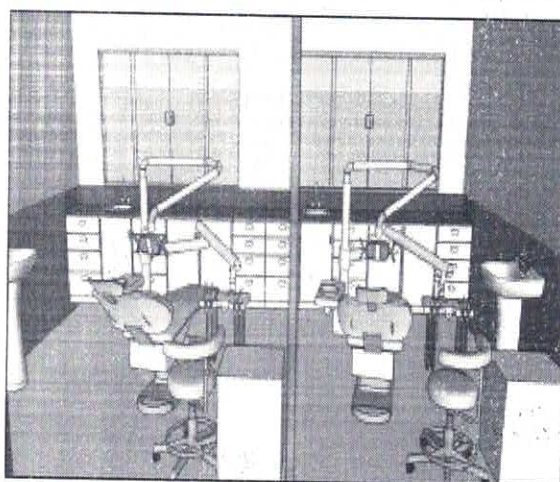


*CONFERIR TODAS AS MEDIDAS NO LOCAL

SECRETARIA MUNICIPAL DE VIAÇÃO E OBRAS PÚBLICAS		 PREFEITURA DE MARABÁ UM GOVERNO POR VOCÊ SECRETÁRIO: SEBASTIÃO MIRANDA FILHO	
DEPUTADO: FÁBIO MOREIRA			
UBS JOÃO BATISTA BEZERA			
PROJETO DE MOBILIÁRIO CONSULTÓRIO ODONTOLÓGICO VISTA 01			
ELABORADO POR: MARCOS CRISTIAN RIBEIRO		DATA: 01/04/2019	ARQ-004
REVISÃO: 01		PROJETO: 01	



ESTADO DO PARÁ
MUNICÍPIO DE MARABÁ
SECRETARIA DE VIAÇÃO E OBRAS PÚBLICAS
COMISSÃO ESPECIAL DE LICITAÇÃO



Rodovia BR-230 - km 5,5 - bairro: Nova Marabá - CEP: 68.507-765 - Marabá - Pará

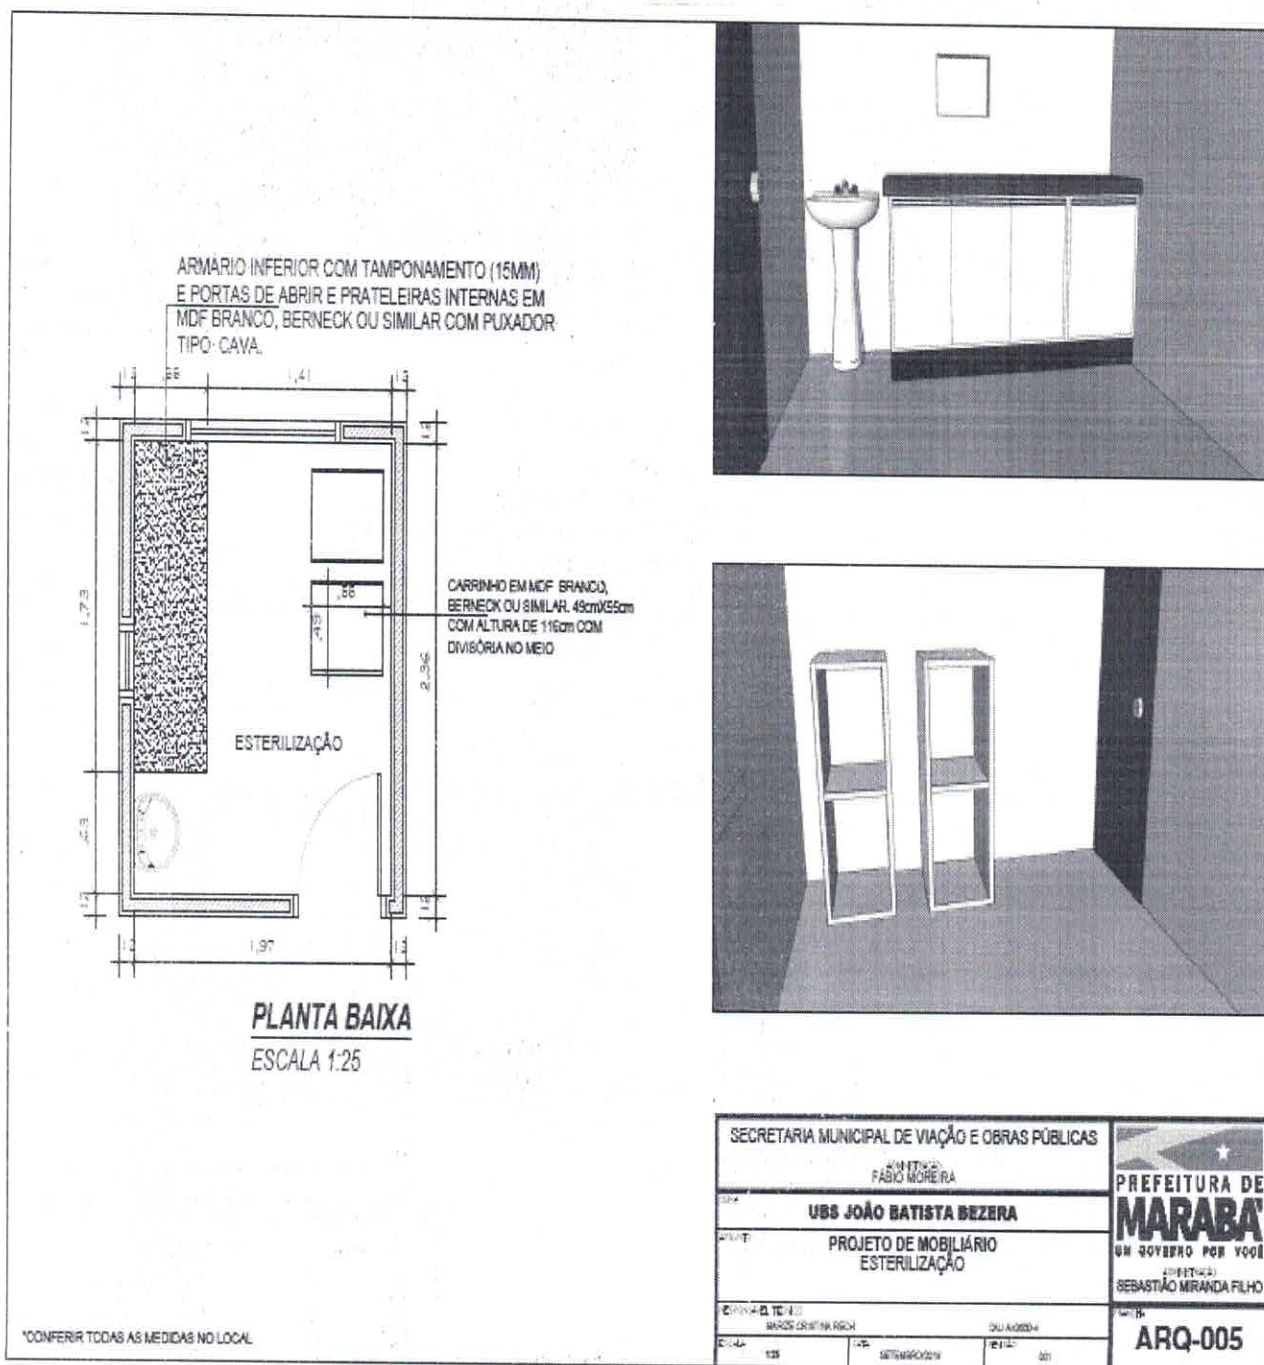





MESA CONSULTÓRIOS

ESCALA 1:25

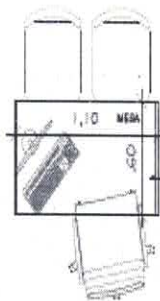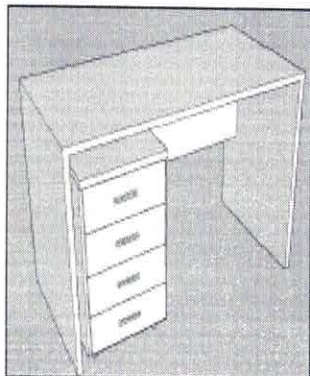


MESA RETANGULAR 1,10mX0,60mX0,75m
COM GAVETEIRO 0,40mX0,50mX0,65m DE 4
GAVETAS COM RODÍZIOS EM MDF LAQUEADO
BRANCO, BERNECK OU SIMILAR (40MM)

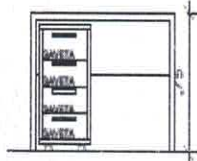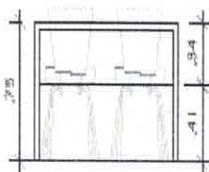



*CONFERIR TODAS AS MEDIDAS NO LOCAL

MACA

ESCALA 1:25

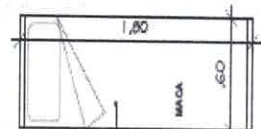


MACA EM MDF LAQUEADO BRANCO,
BERNECK OU SIMILAR, 180cmX60cm
COM ALTURA DE 80cm

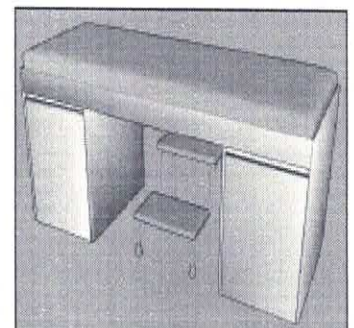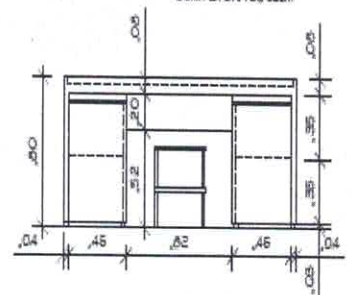

SECRETARIA MUNICIPAL DE VIAÇÃO E OBRAS PÚBLICAS		
FABIO MOREIRA		
UBS JOÃO BATISTA BEZERA		
PROJETO DE MOBILIÁRIO DETALHAMENTO MACA DETALHAMENTO MESA CONSULTÓRIO		
PROJETO: MARCOS CRISTINA ROCHA		ORÇAMENTO: ORÇAMENTO 4
ESCALA: 1:25	DATA: 15/05/2019	ARQ-006




UBS DA VILA UNIÃO

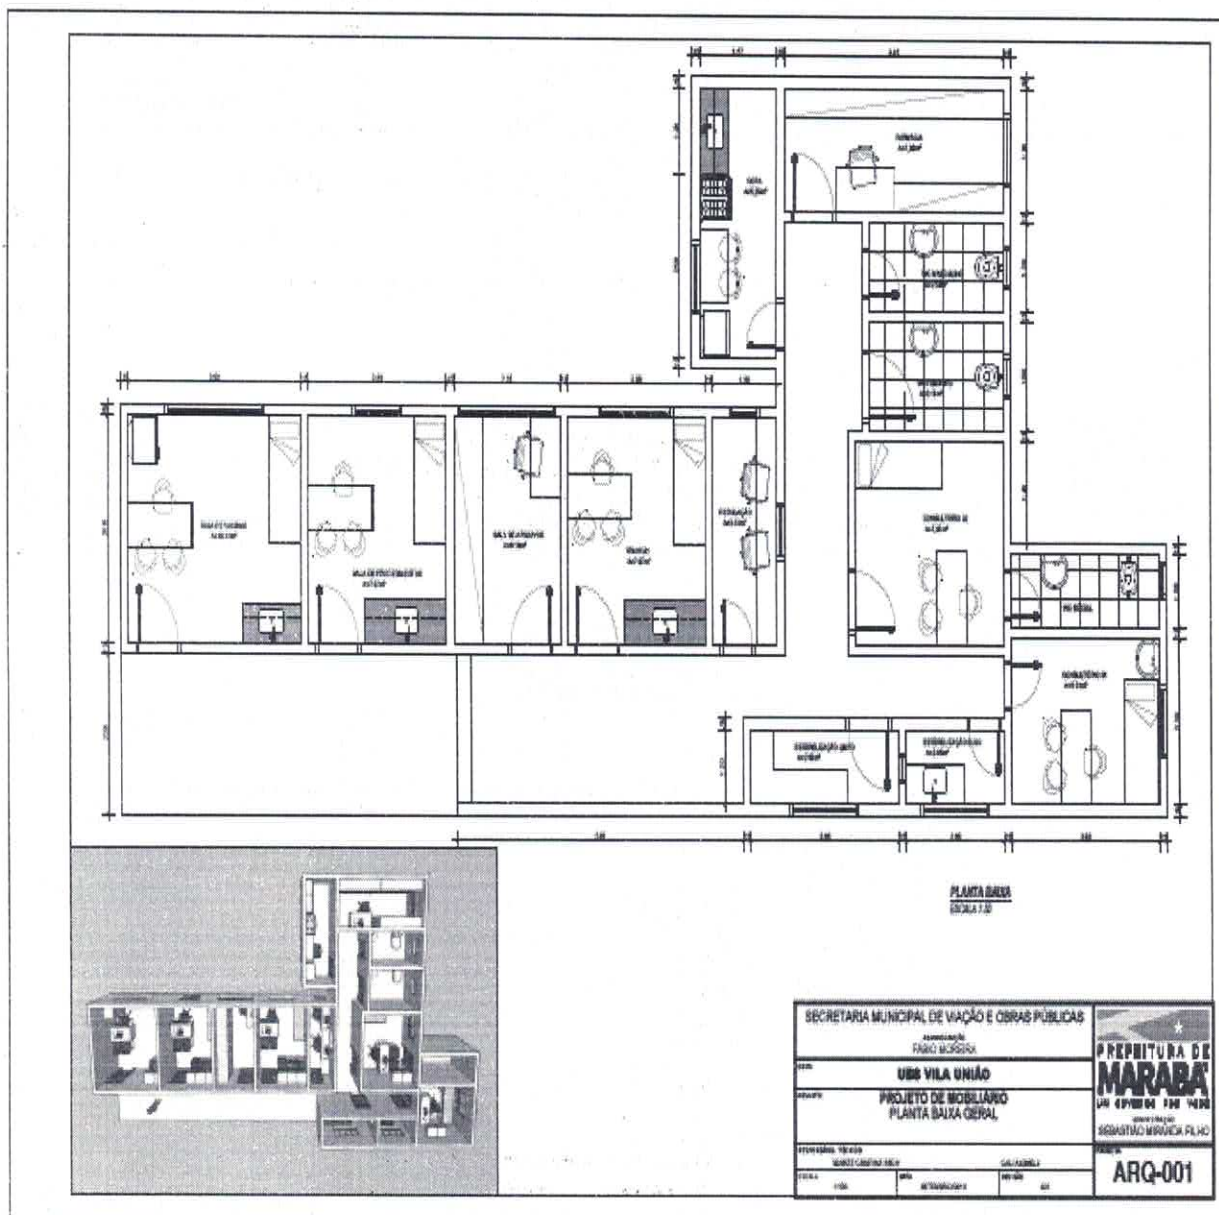




ESTADO DO PARÁ
MUNICÍPIO DE MARABÁ
SECRETARIA DE VIAÇÃO E OBRAS PÚBLICAS
COMISSÃO ESPECIAL DE LICITAÇÃO
Rodovia BR-230 - km 5,5 - bairro: Nova Marabá - CEP: 68.507-765 - Marabá - Pará

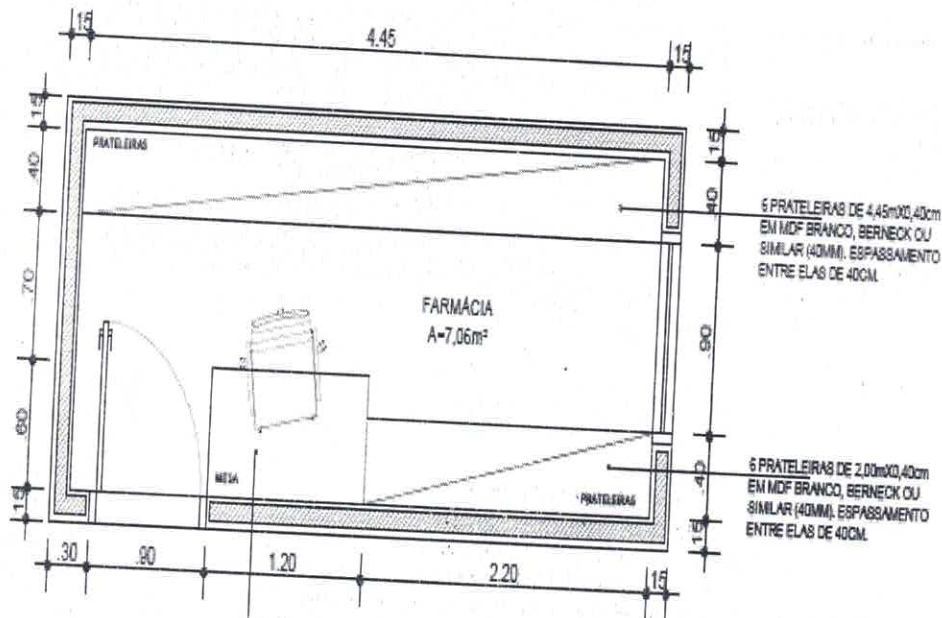


PLANTA BAIXA
ESCALA 1:25

MESA RETANGULAR
1,20m x 0,60m x 0,75m EM MDF
LAQUEADO BRANCO, BERNECK
OU SIMILAR (40MM)

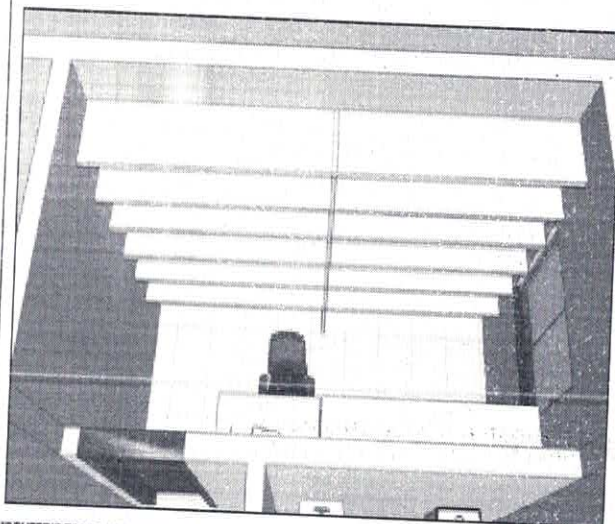


*CONFERIR TODAS AS MEDIDAS NO LOCAL.

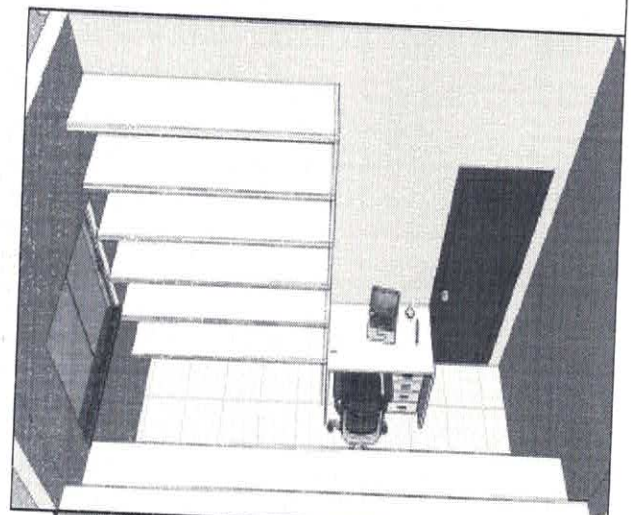


SECRETARIA MUNICIPAL DE VIAÇÃO E OBRAS PÚBLICAS			
ADMINISTRAÇÃO FABIO MOREIRA			
UBS VILA UNIÃO			
PROJETO DE MOBILIÁRIO FARMÁCIA VISTAS			
RESPONSÁVEL TÉCNICO MARCELO CRISTINA RIBEIRO	CUIA ADRESSA		PROJETO
ESCALA 1:25	DATA 06/08/2019	REVISÃO 001	ARQ-002



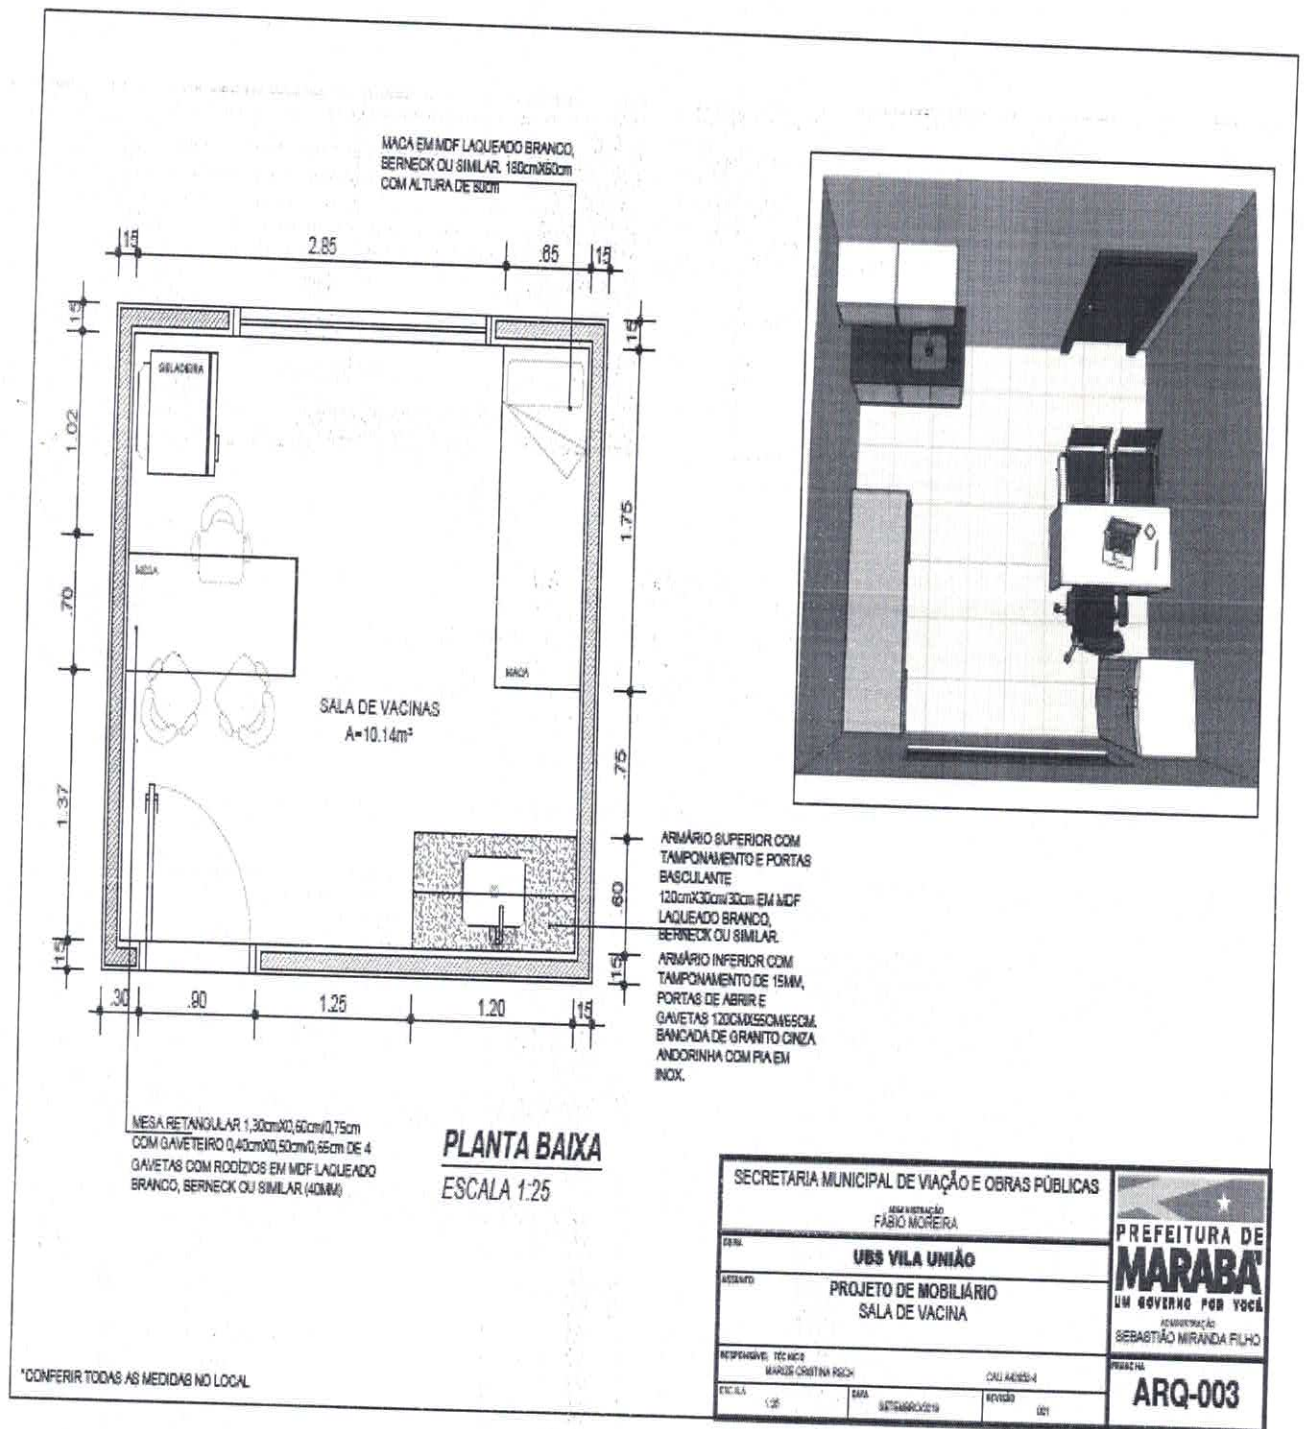



ESTADO DO PARÁ
MUNICÍPIO DE MARABÁ
SECRETARIA DE VIAÇÃO E OBRAS PÚBLICAS
COMISSÃO ESPECIAL DE LICITAÇÃO
Rodovia BR-230 - km 5,5 - bairro: Nova Marabá - CEP: 68.507-765 - Marabá - Pará

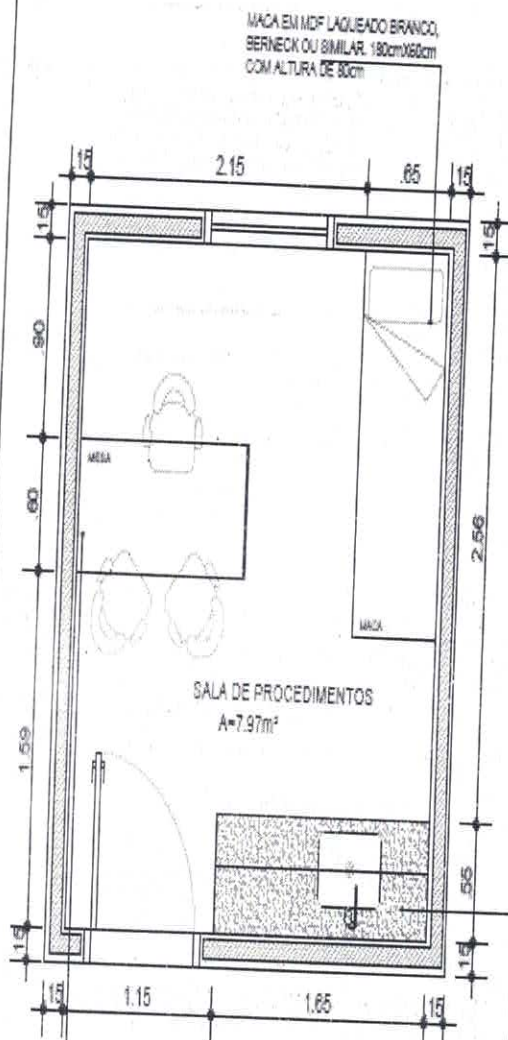


MESA RETANGULAR 1,30cmX0,60cmX0,75cm
COM GAVETEIRO 0,40cmX0,50cmX0,65cm DE 4
GAVETAS COM RODÍZIOS EM MDF LAQUEADO
BRANCO, BERNECK OU SIMILAR (40MM)

PLANTA BAIXA


ESCALA 1:25


ARMÁRIO SUPERIOR COM
TAMPONAMENTO E PORTAS
BASCULANTE 165cmX30cmX30cm EM
MDF LAQUEADO BRANCO,
BERNECK OU SIMILAR
ARMÁRIO INFERIOR COM
TAMPONAMENTO DE 15MM,
PORTAS DE ABIR E GAVETAS
165cmX30cmX30cm, BANCADA DE
GRANITO CINZA ANDORRINHA COM
PIA EM INOX.

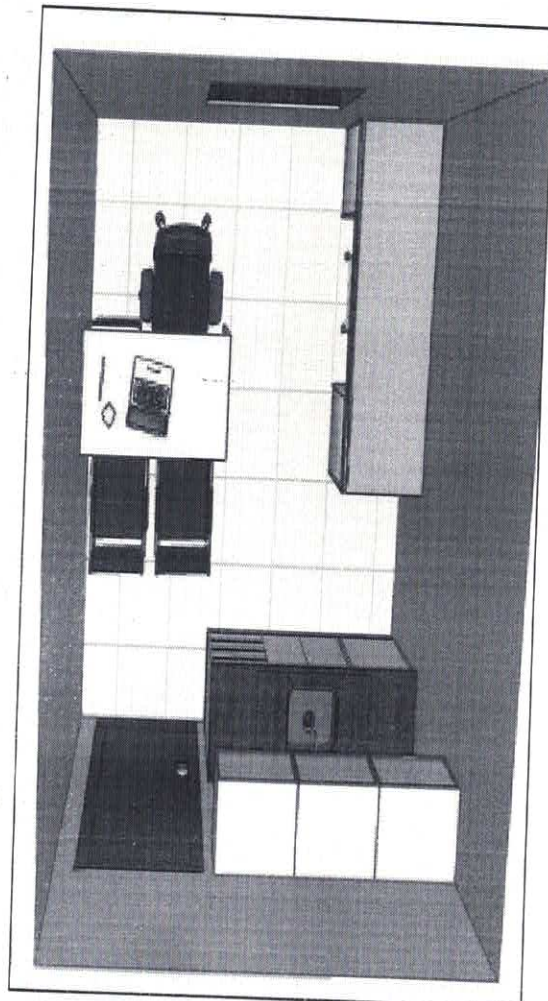


*CONFERIR TODAS AS MEDIDAS NO LOCAL

SECRETARIA MUNICIPAL DE VIAÇÃO E OBRAS PÚBLICAS		 ADMINISTRAÇÃO SEBASTIÃO MIRANDA FILHO
ADMINISTRAÇÃO FABIO MOREIRA		
UBS VILA UNIÃO		
PROJETO DE MOBILIÁRIO SALA DE PROCEDIMENTOS		
RESPONSÁVEL TÉCNICO MARCELO CRISTINA ROSA	DATA 12/05/2019	ORÇAMENTO R\$ 0,00
ESCALA 1:25	DATA 12/05/2019	REVISÃO 001
		PRACA ARQ-004

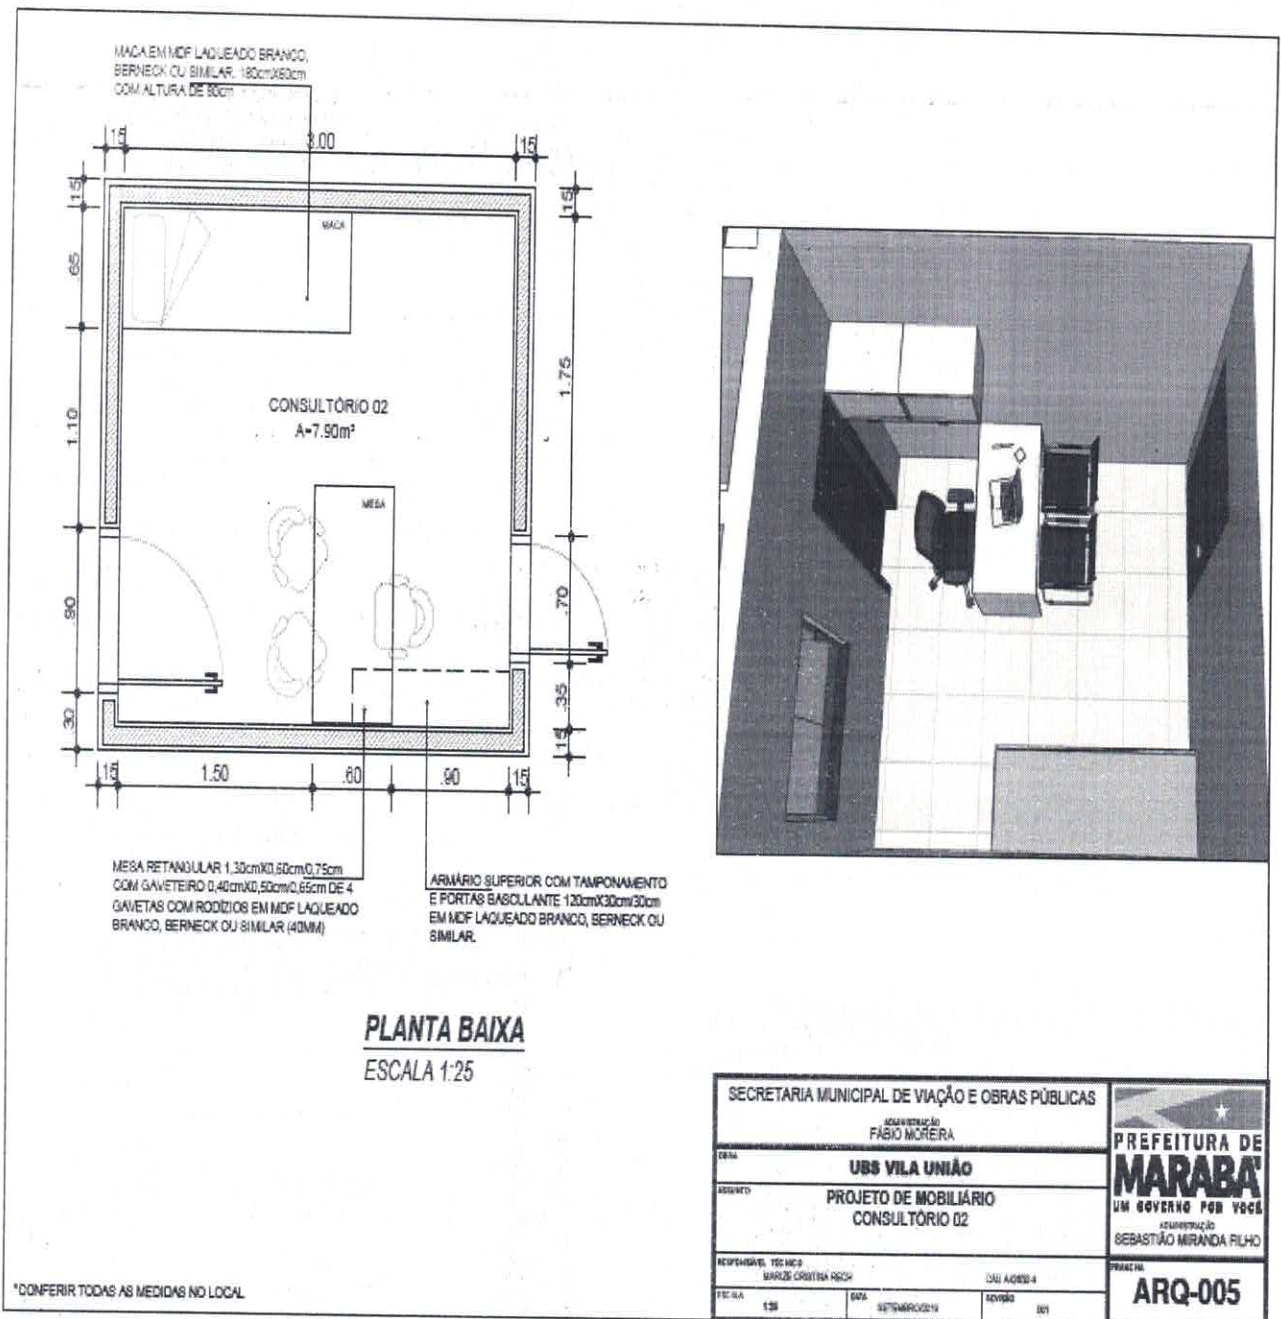

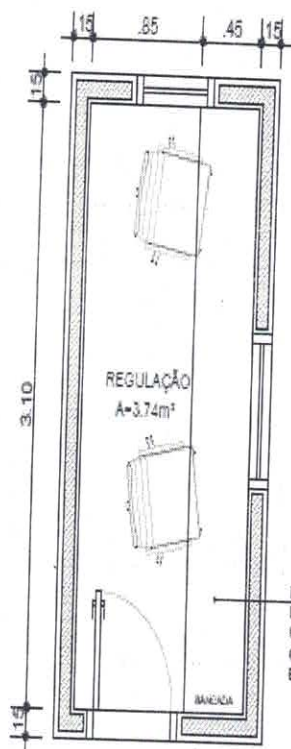

BANCADA RETANGULAR EM MDF BRANCO
LAQUEADO (40MM) 3,10mX0,75m COM 2
GAVETEIROS 0,40mX0,50cmX0,65cm DE 4
GAVETAS COM RODÍZIOS EM MDF LAQUEADO
BRANCO, BERNECK OU SIMILAR (25MM)

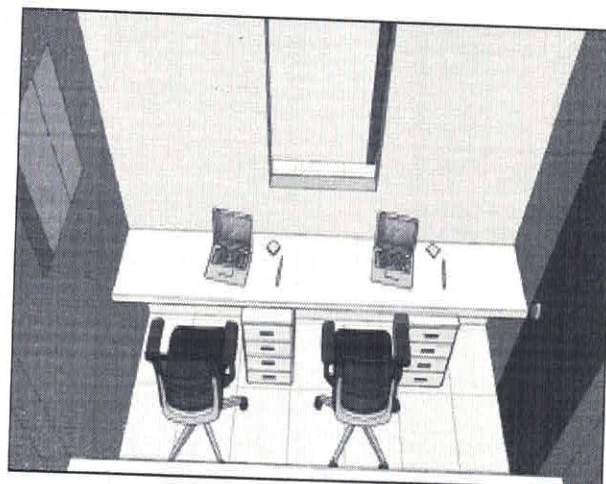



PLANTA BAIXA

ESCALA 1:25

*CONFERIR TODAS AS MEDIDAS NO LOCAL


SECRETARIA MUNICIPAL DE VIAÇÃO E OBRAS PÚBLICAS		 PREFEITURA DE MARABÁ UM GOVERNO POR VOCÊ ADMINISTRAÇÃO SEBASTIÃO MIRANDA FILHO	
ADMINISTRAÇÃO FABIO MOREIRA			
UBS VILA UNIÃO			
PROJETO DE MOBILIÁRIO REGULAÇÃO			
RESPONSÁVEL TÉCNICO MARCE CRISTINA REICH	DATA 12/05/2019	PROJETO 001	ARQ-006
ENCARGO 12/05	DATA 12/05/2019	PROJETO 001	

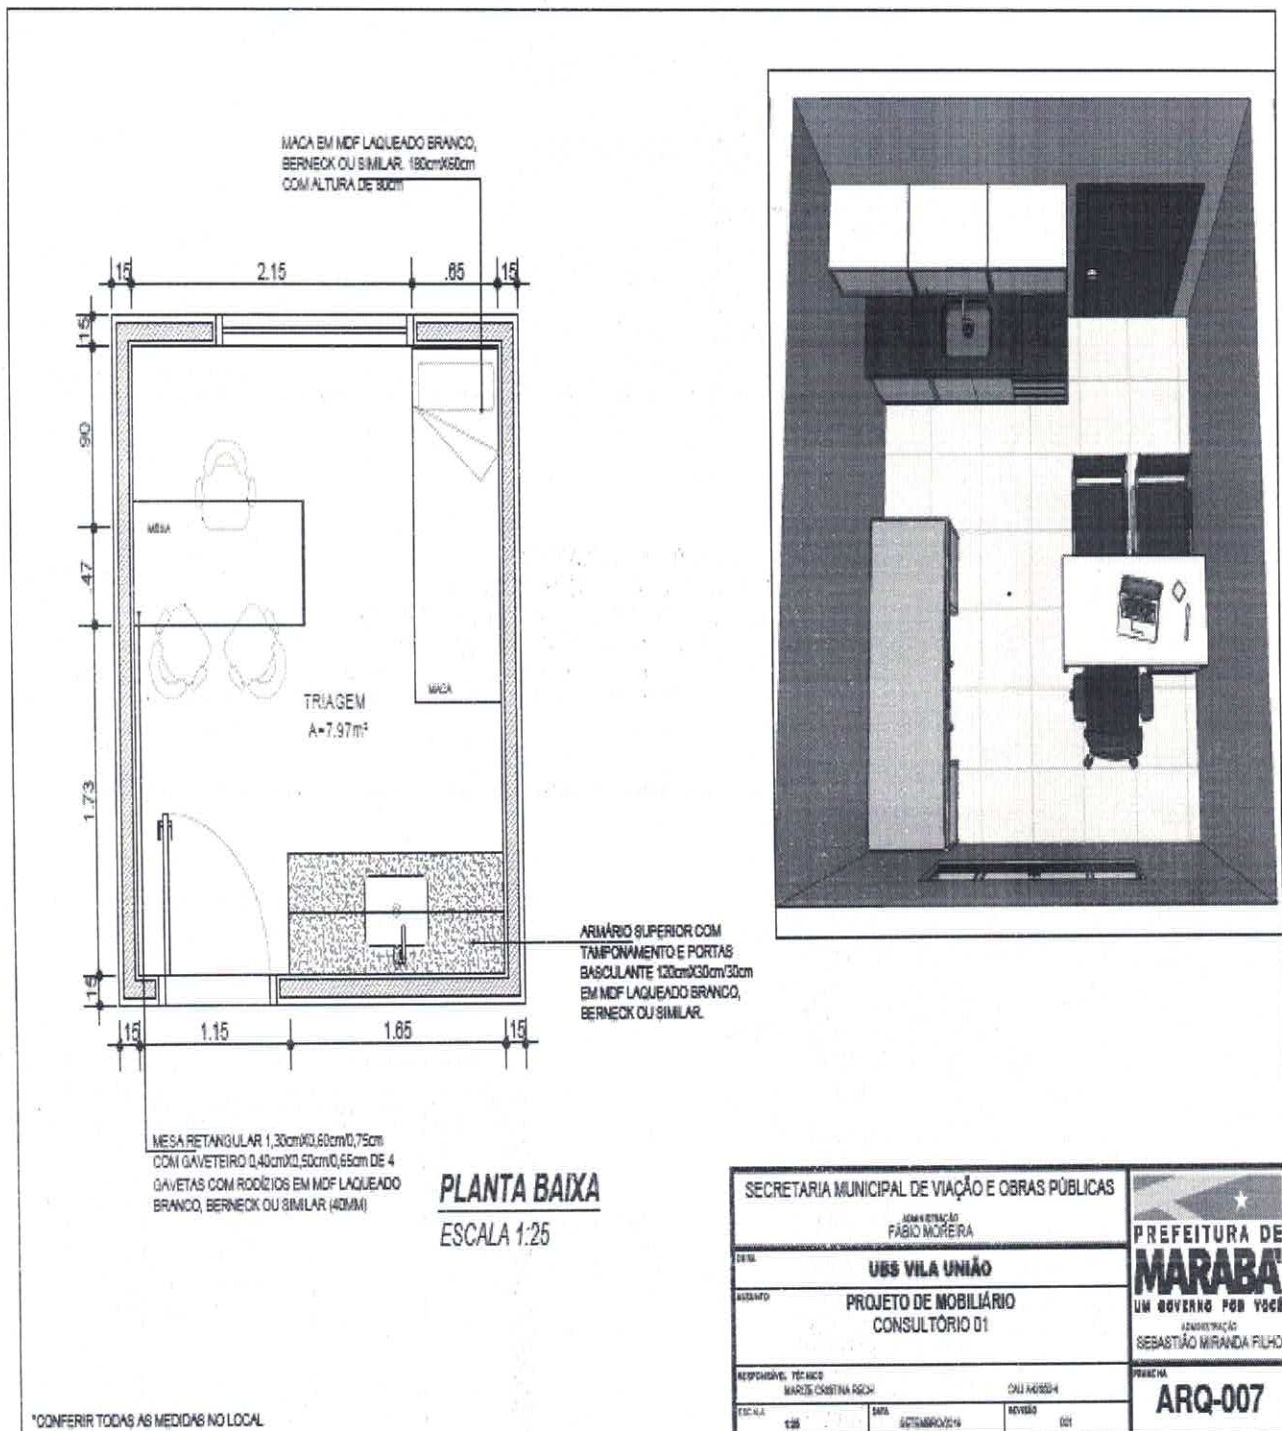

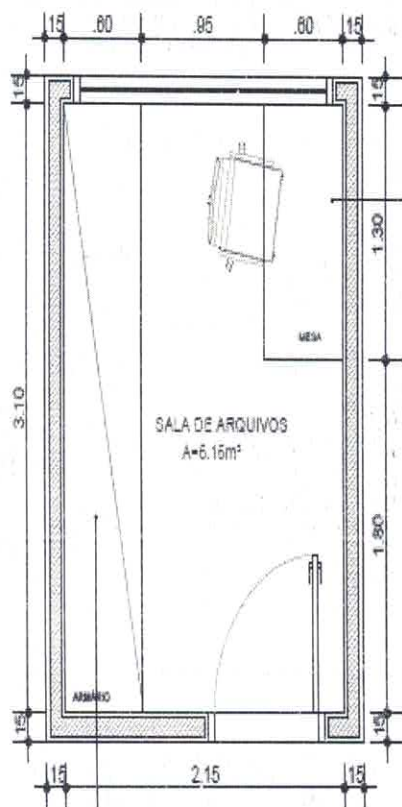

MESA RETANGULAR 1,30cmX0,60cmX0,75cm
COM GAVETEIRO 0,40cmX0,50cmX0,65cm DE 4
GAVETAS COM RODÍZIOS EM MDF LAQUEADO
BRANCO, BERNECK OU SIMILAR (40MM)



PLANTA BAIXA
ESCALA 1:25

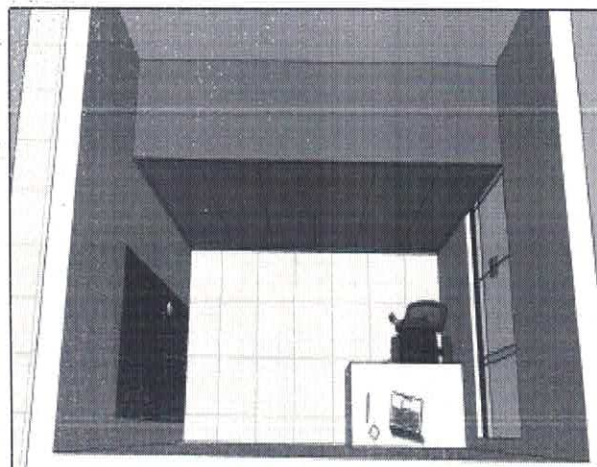


ARMÁRIO 3,10cmX0,60cmX2,10cm EM MDF
LAQUEADO FENDI (25MM) BERNECK OU
SIMILAR COM PRATELEIRAS E GAVETAS
INTERNAS EM MDF BRANCO.

*CONFERIR TODAS AS MEDIDAS NO LOCAL

SECRETARIA MUNICIPAL DE VIAÇÃO E OBRAS PÚBLICAS		 PREFEITURA DE MARABÁ UM GOVERNO POR VOCÊ ADMINISTRAÇÃO SEBASTIÃO MIRANDA FILHO
ADMINISTRAÇÃO FABIO MOREIRA		
DIRETOR	UBS VILA UNIÃO	
ASSISTENTE	PROJETO DE MOBILIÁRIO SALA DE ARQUIVO	
RESPONSÁVEL TÉCNICO MARCELO CRISTINA BOM		PROJETO Nº ARQ-008
PROJETO	DATA 06/04/2019	
PROJETO	DATA 06/04/2019	PROJETO Nº ARQ-008

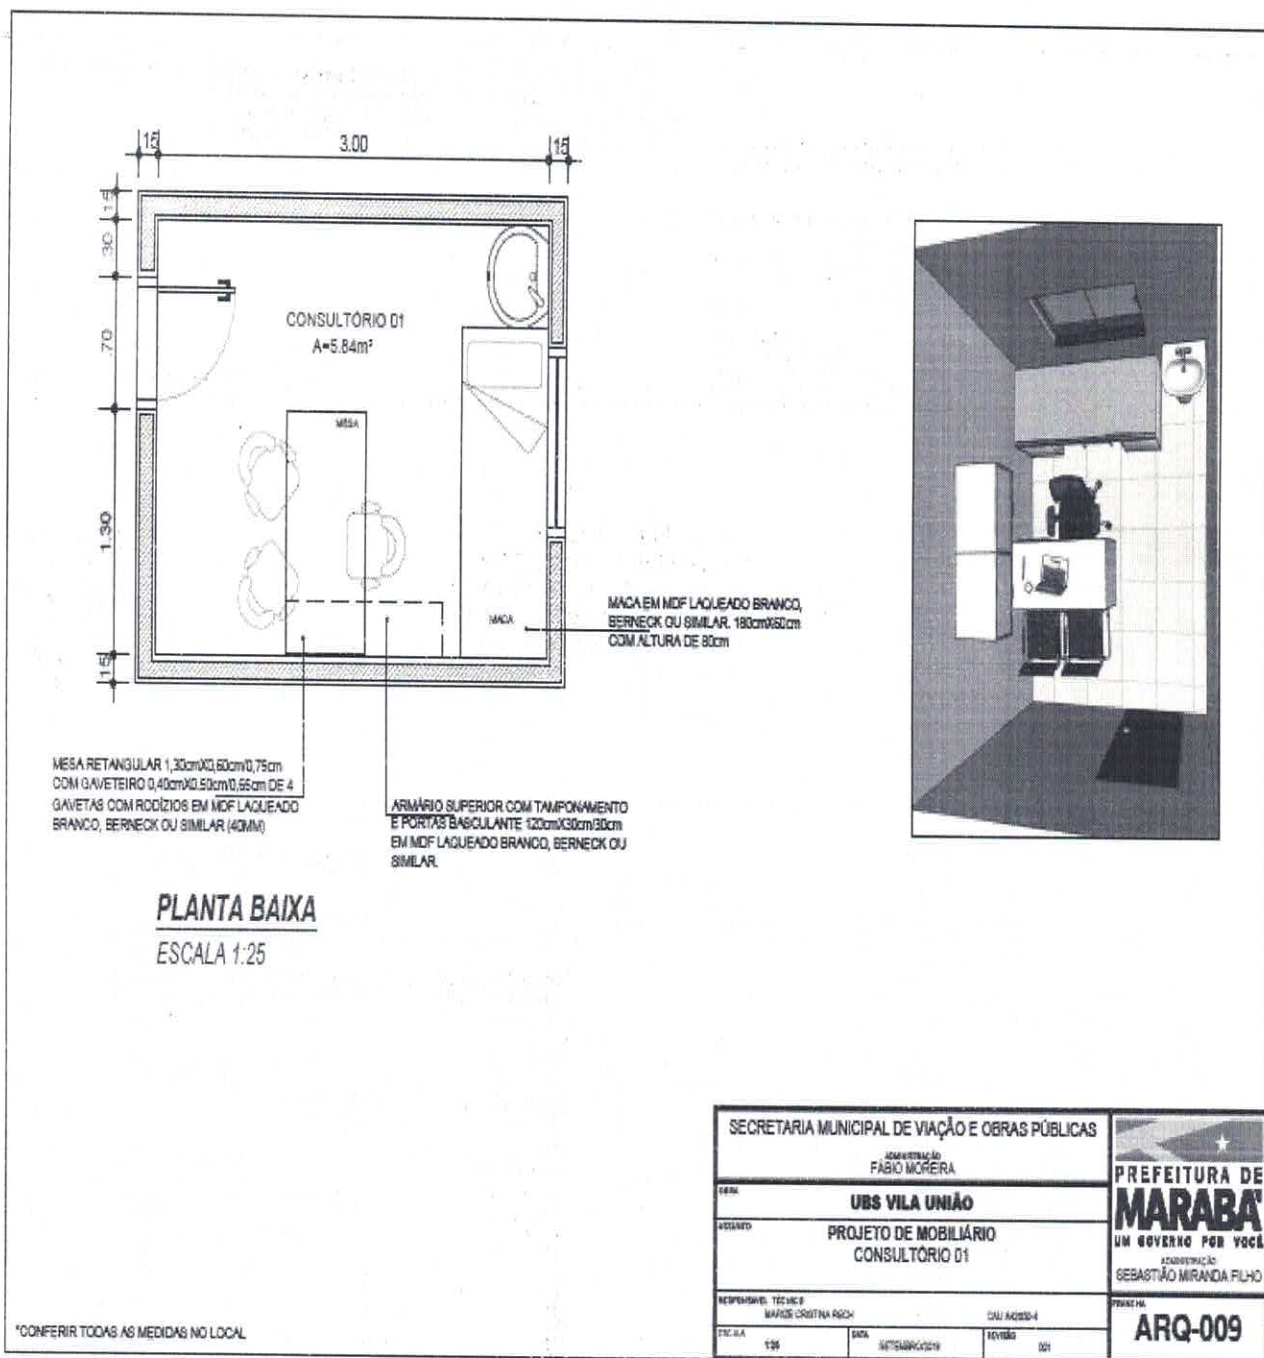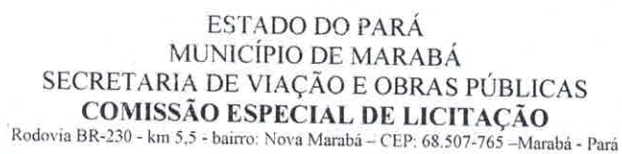





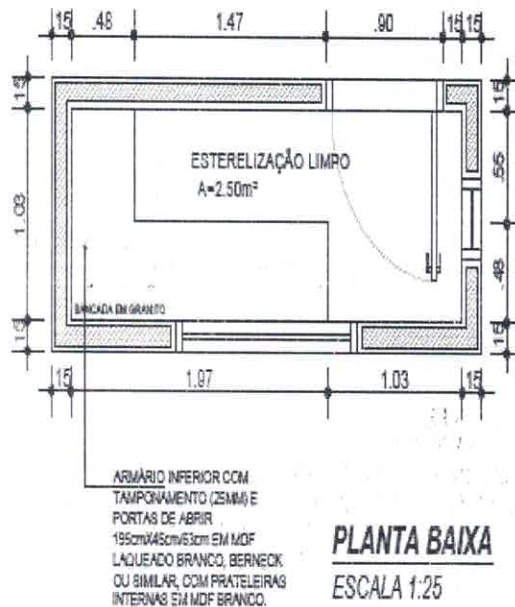


PLANTA BAIXA
ESCALA 1:25


*CONFERIR TODAS AS MEDIDAS NO LOCAL

SECRETARIA MUNICIPAL DE VIAÇÃO E OBRAS PÚBLICAS		 PREFEITURA DE MARABÁ UM GOVERNO POR VOCÊ ADMINISTRAÇÃO SEBASTIÃO MIRANDA FILHO	
ADMINISTRAÇÃO FÁBIO MOREIRA			
OBJETO UBS VILA UNIÃO			
PROJETO DE MOBILIÁRIO ESTERELIZAÇÃO LIMPO			
RESPONSÁVEL TÉCNICO MARLUS CRISTINA ROSA		DATA 08/08/2019	REVISÃO 001
ETIQUETA 130		ARQ-010	

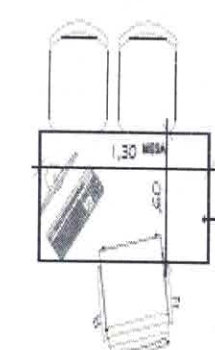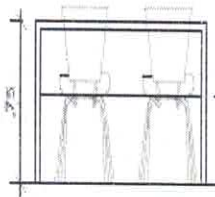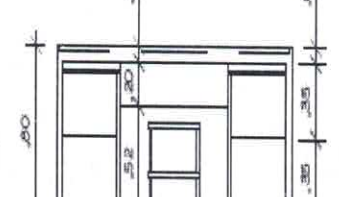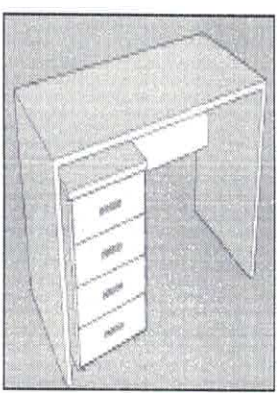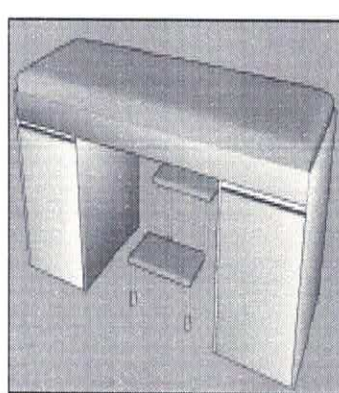


MESA CONSULTÓRIOS		MACA	
ESCALA 1:25		ESCALA 1:25	
	MESA RETANGULAR 1,30mX0,90mX0,75m COM GAVITEIRO 0,40cmX0,50cmX0,65cm DE 4 GAVETAS COM RODÍZIOS EM MDF LAQUEADO BRANCO, BERNECK OU SIMILAR (40MM)		MACA EM MDF LAQUEADO BRANCO, BERNECK OU SIMILAR, 180cmX50cm COM ALTURA DE 80cm
			
			
*CONFERIR TODAS AS MEDIDAS NO LOCAL			

SECRETARIA MUNICIPAL DE VIAÇÃO E OBRAS PÚBLICAS		PREFEITURA DE MARABÁ	
ADMINISTRAÇÃO		UM GOVERNO POR VOCÊ	
FABIO MOREIRA		SEBASTIÃO MIRANDA FILHO	
UBS VILA UNIÃO		ARQ-011	
PROJETO DE MOBILIÁRIO			
DETALHAMENTO - MACA E MESA DOS CONSULTÓRIOS			
RESPONSÁVEL TÉCNICO		CUIZ ACÓRDEA	
MARCELO CRISTINA ROSA			
Escala		Data	
1:25		02/09/2019	

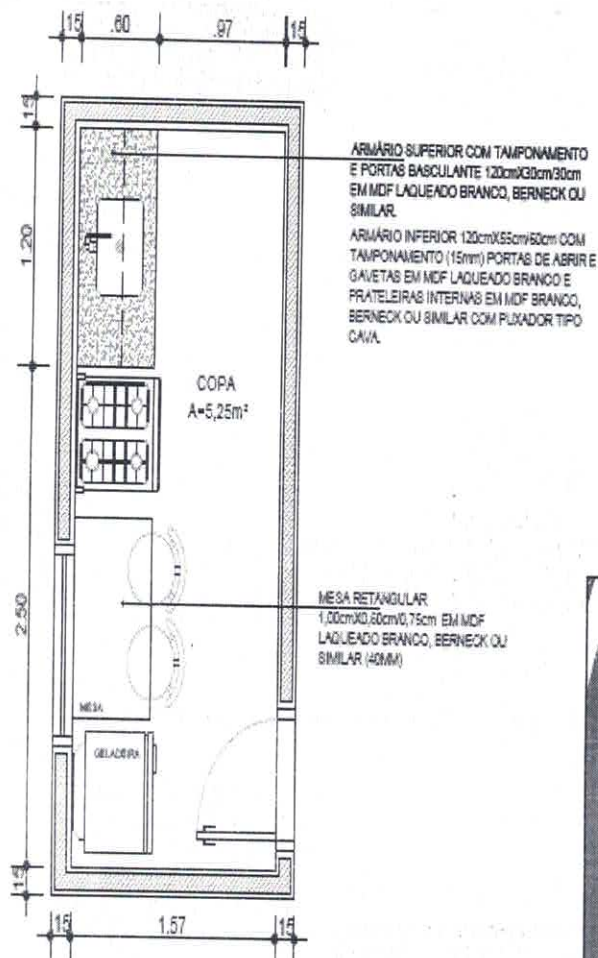

PLANTA BAIXA
ESCALA 1:25

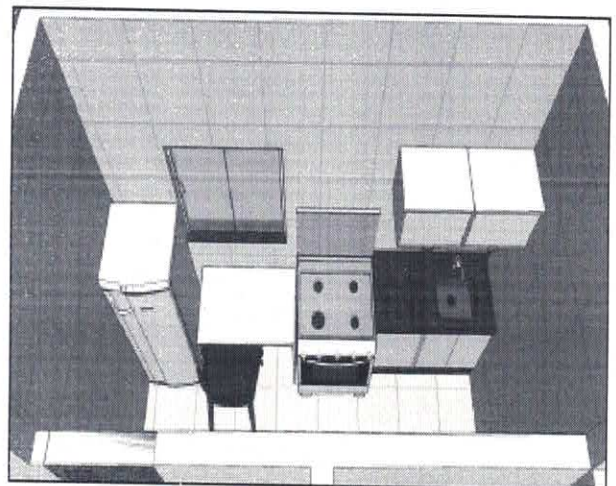



*CONFERIR TODAS AS MEDIDAS NO LOCAL


SECRETARIA MUNICIPAL DE VIAÇÃO E OBRAS PÚBLICAS		 PREFEITURA DE MARABÁ UM GOVERNO POR VOCÊ ADMINISTRAÇÃO SEBASTIÃO MIRANDA FILHO
ADMINISTRAÇÃO FABIO MOREIRA		
OBJETO UBS VILA UNIÃO PROJETO DE MOBILIÁRIO COPA		
RESPONSÁVEL TÉCNICO MARCELO COSTA DA SILVA		
DATA 12/05/2019	VALOR R\$ 0,00	PROJETO ARQ-0012



UBS CRISTALÂNDIA

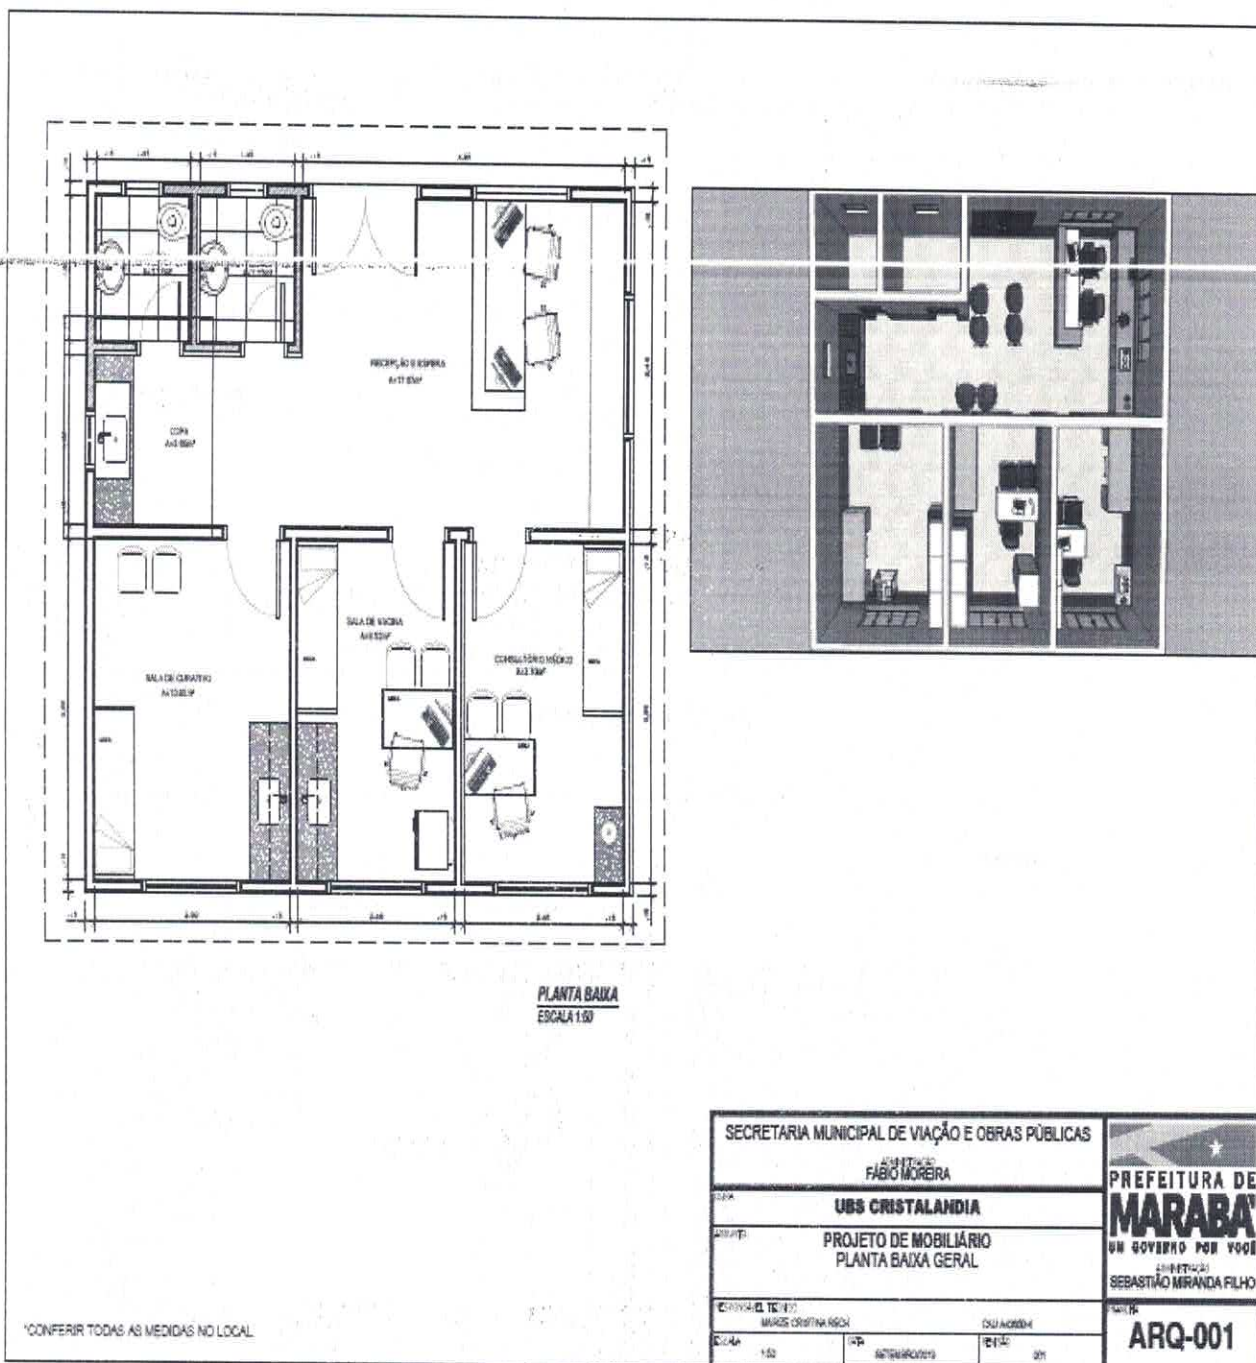

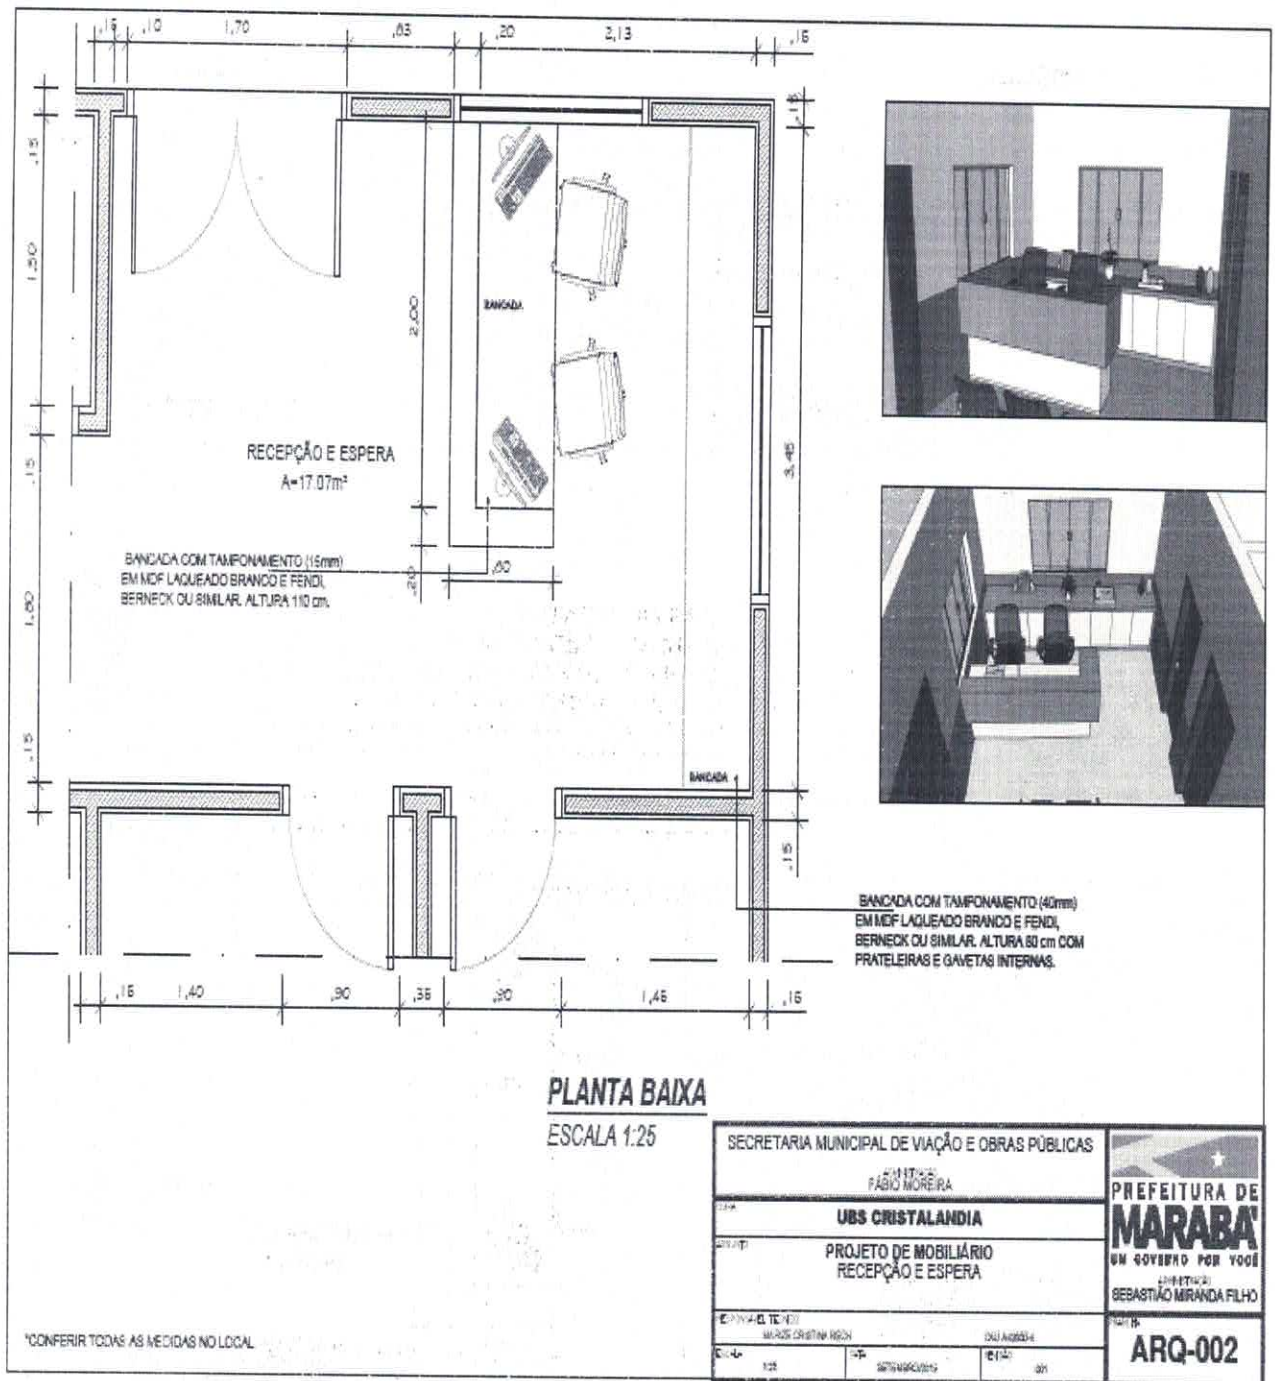


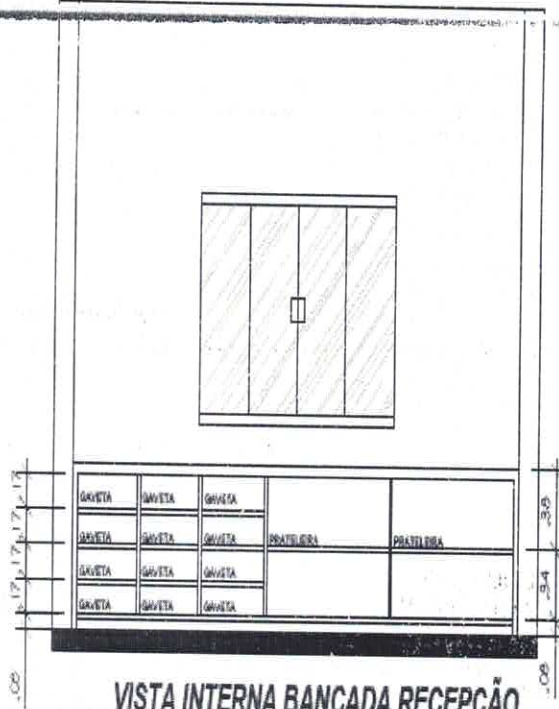

VISTA INTERNA BANCADA RECEPÇÃO
ESCALA 1:25




VISTA EXTERNA BANCADA DA RECEPÇÃO
ESCALA 1:25

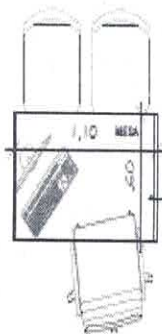


MESA CONSULTÓRIOS
ESCALA 1:25



MESA RETANGULAR 1,10cmX0,60cmX0,75cm
COM GAVITEIRO 0,40cmX0,50cmX0,65cm DE 4
GAVETAS COM RODÍZIOS EM MDF LAQUEADO
BRANCO, BERNECK OU SIMILAR (40MM)

*CONFERIR TODAS AS MEDIDAS NO LOCAL

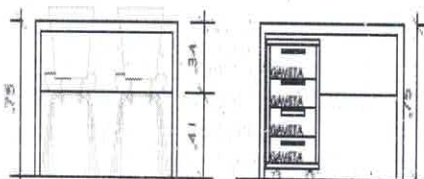

SECRETARIA MUNICIPAL DE VIAÇÃO E OBRAS PÚBLICAS		 PREFEITURA DE MARABÁ UM GOVERNO POR VOCÊ SEBASTIÃO MIRANDA FILHO	
FABIO MOREIRA			
UBS JOÃO BATISTA BEZERA			
PROJETO DE MOBILIÁRIO MESA CONSULTÓRIO VISTA BANCADA DA RECEPÇÃO			
ELABORADO POR	DATA	OUT. 2019	ARQ-003
REVISADO POR	DATA	OUT. 2019	


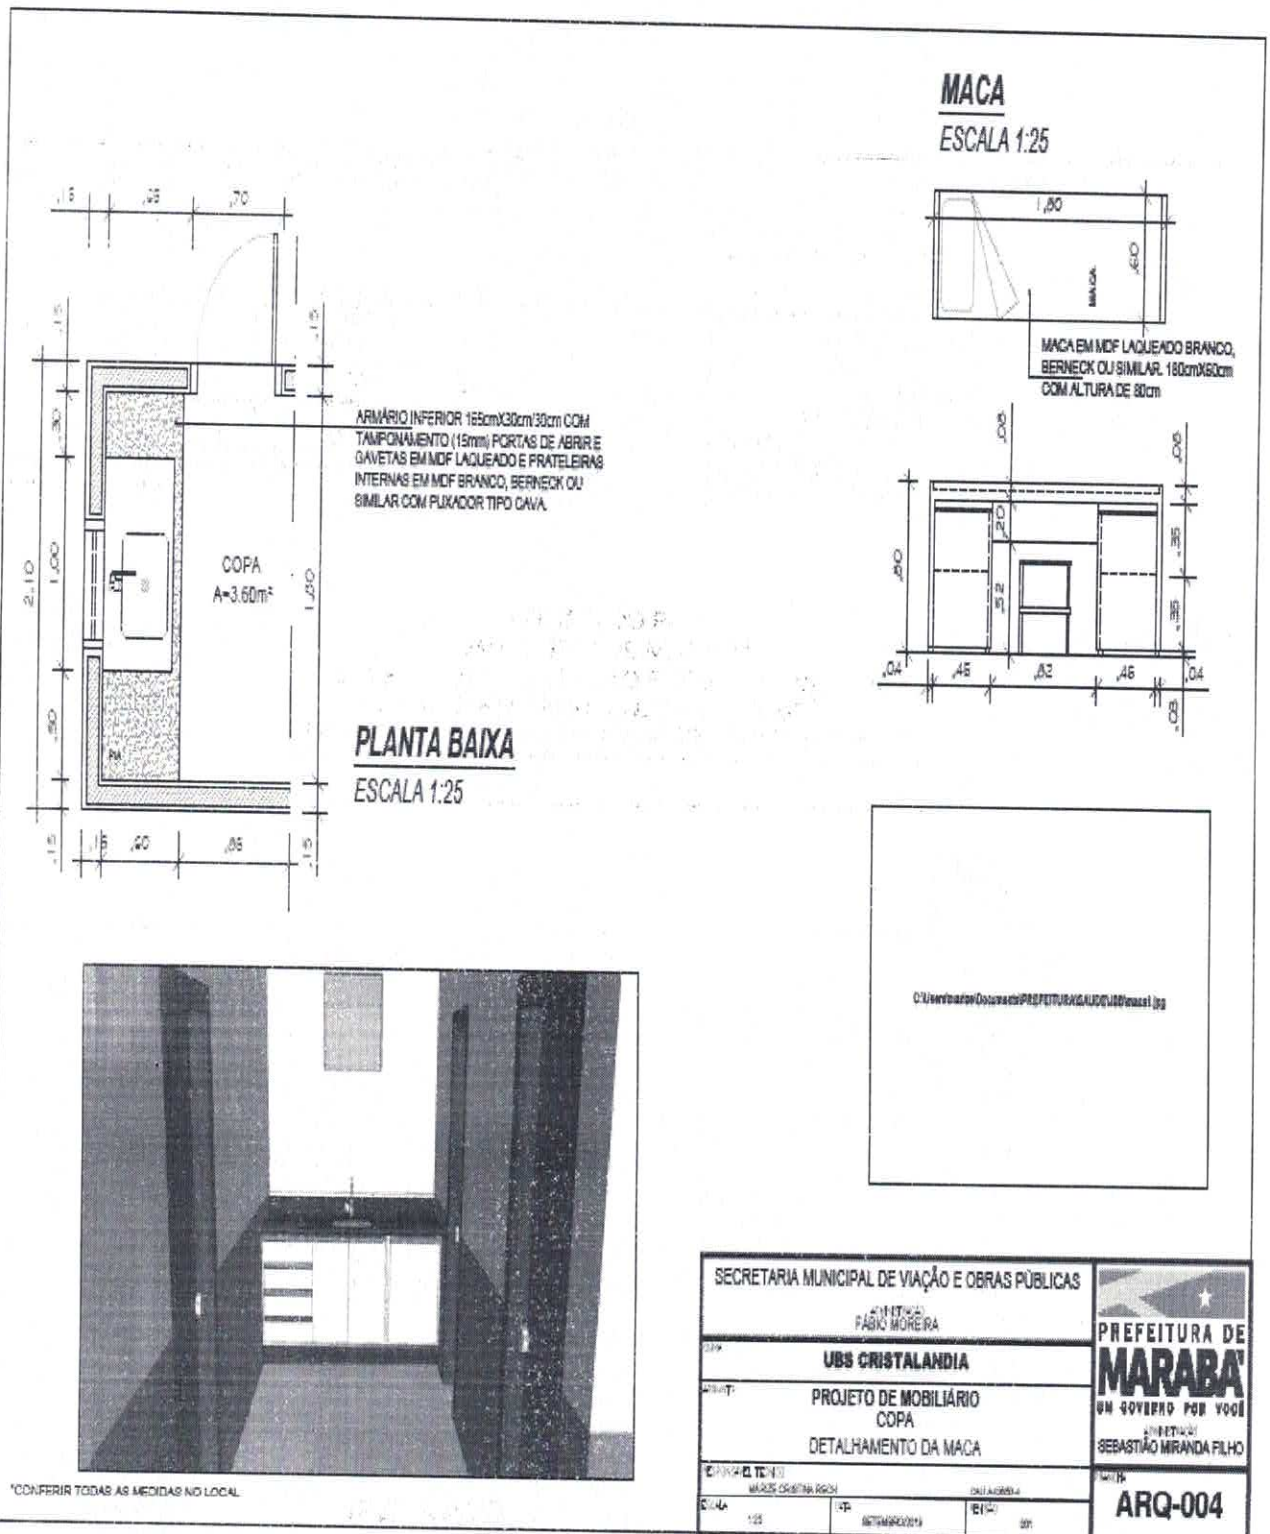


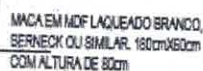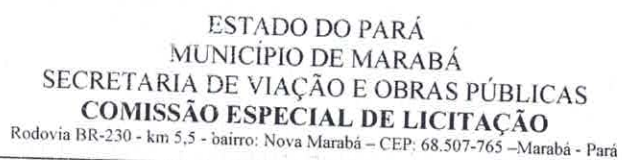

CONSULTÓRIO MÉDICO
A=8,70m²

MESA RETANGULAR 1,10cmX0,60cmX0,75cm
COM GAVETEIRO (0,40cmX0,50cmX0,65cm DE 4
GAVETAS COM RODÍZIOS EM MDF LAQUEADO
BRANCO, BERNCK OU SIMILAR (40MM)


ARMÁRIO SUPERIOR COM TAMPOAMENTO
E PORTAS BASCULANTE 120cmX30cm/30cm
EM MDF LAQUEADO BRANCO, BERNECK OU
SIMILAR.

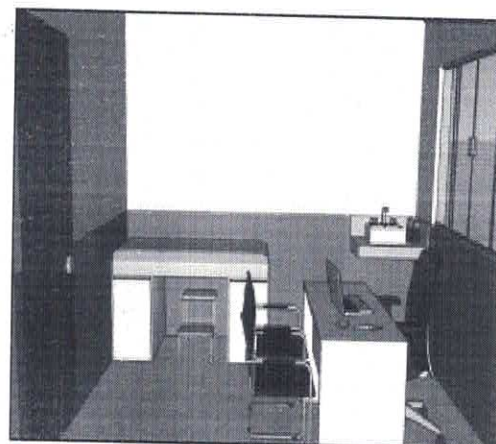
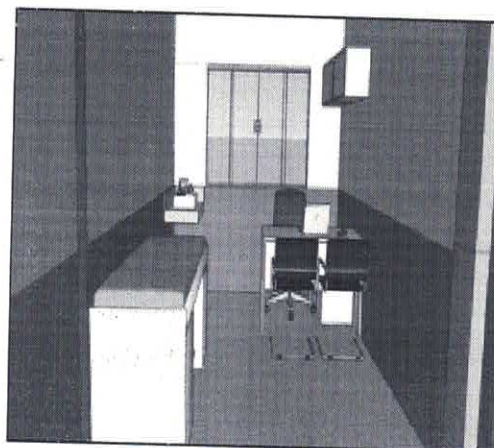


PLANTA BAIXA

ESCALA 1:25

SECRETARIA MUNICIPAL DE VIÇA O E OBRAS PÚBLICAS			
SENTELO FABIO MOREIRA		PREFEITURA DE MARABÁ UM GOVERNO POR VOCÊ	
UBS CRISTALANDIA		(CHIEFE) SEBASTIÃO MIRANDA FILHO	
PROJETO DE MOBILIÁRIO CONSULTÓRIO MÉDICO			
EMPRESA: TECNUS		DATA:	
MARCO CRISTIAN RICH		OUT. ARQUIT.	
COTA:	FOLHA:	ARQ-005	
128	SETEMBRO/2012	01	


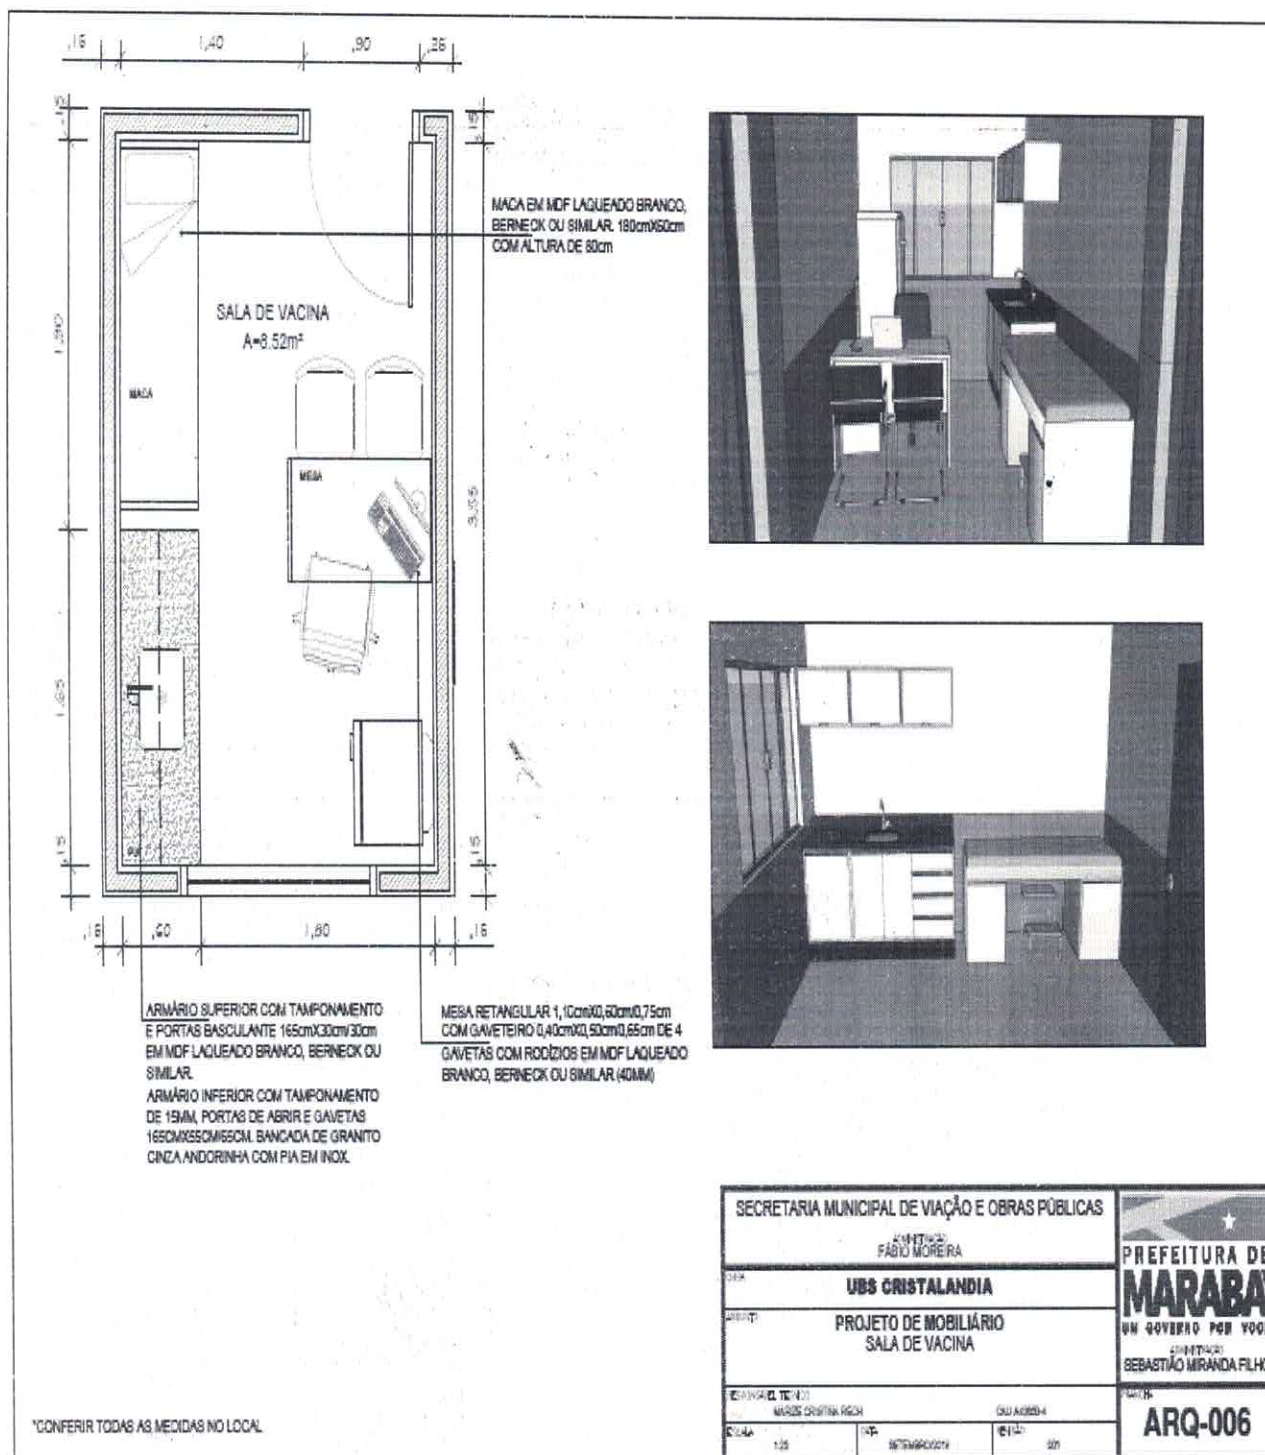


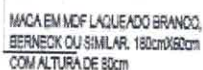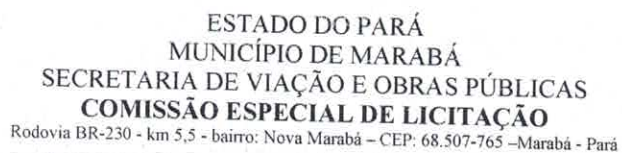

ESCALA 1:25

ARMÁRIO SUPERIOR COM TAMPOAMENTO
E PORTAS BASCULANTE 165cmX30cmX30cm
EM MDF LAQUEADO BRANCO, BERNECK OU
SIMILAR.


ARMÁRIO INFERIOR COM TAMPONAMENTO DE 15MM, PORTAS DE ABRIR E GAVETAS: 165CMX55CMX55CM, BANCADA DE GRANITO CINZA ANDORINHA COM PIA EM INOX.

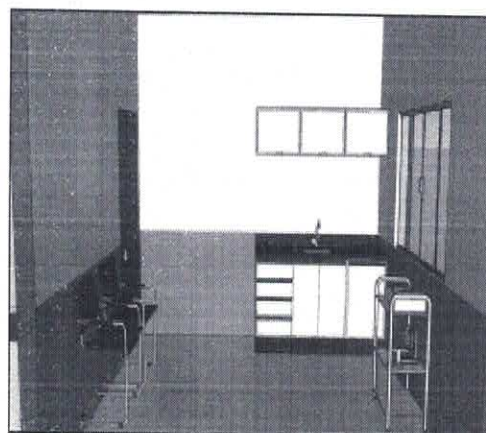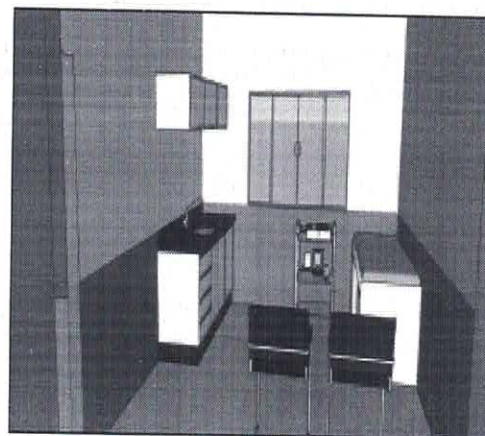

SECRETARIA MUNICIPAL DE VIAÇÃO E OBRAS PÚBLICAS			
AVULSO FABIO MOREIRA		PREFEITURA DE MARABÁ	
UBS CRISTALANDIA		UM GOVERNO POR TODOS	
PROJETO DE MOBILIÁRIO SALA DE CURATIVO		SEBASTIÃO MIRANDA FILHO	
MARCOS CRISTINA ROCHA		ARQ-007	



BASE DO SAMU – SÃO FELIX

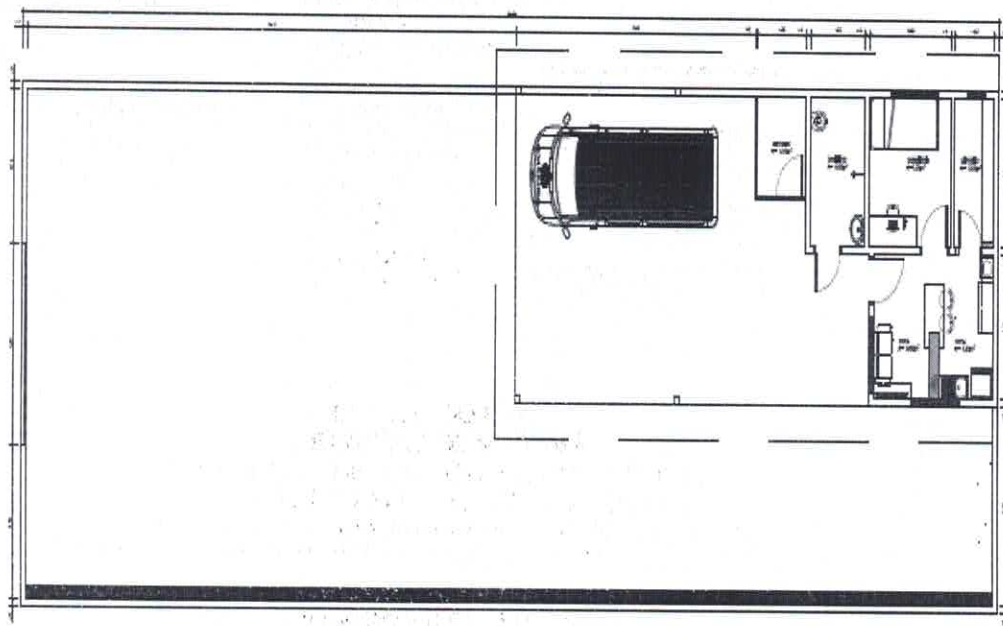


PLANTA BAIXA
ESCALA 1:100

SECRETARIA MUNICIPAL DE VIAÇÃO E OBRAS PÚBLICAS		 PREFEITURA DE MARABÁ UM GOVERNO POR VOCÊ PREFEITO: SEBASTIÃO MIRANDA FILHO	
LICITADOR: FABIO MOREIRA			
BASE DO SAMU			
PROJETO DE MOBILIÁRIO PLANTA BAIXA GERAL			
ELABORADO POR: MARIS CRISTINA RECH		DATA: 01/09/2019	ARQ-001
ESCALA: 1:100			






ESTADO DO PARÁ
MUNICÍPIO DE MARABÁ
SECRETARIA DE VIAÇÃO E OBRAS PÚBLICAS
COMISSÃO ESPECIAL DE LICITAÇÃO
Rodovia BR-230 - km 5,5 - bairro: Nova Marabá - CEP: 68.507-765 - Marabá - Pará

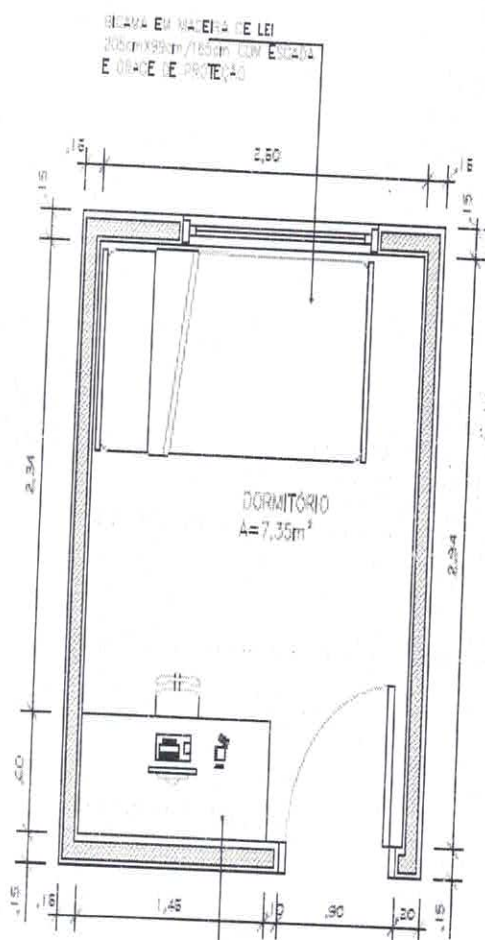

VEIA RETANGULAR 165cm X 60cm / 75cm
COM 2 CAVEIROS 40cm X 50cm / 75cm COM
4 CAVEIROS COM RODILHO EM NYLON
LAQUEADO BRANCO, SEMELHANTE
SEMELHAR

PLANTA BAIXA
ESCALA 1:25

SECRETARIA MUNICIPAL DE VIAÇÃO E OBRAS PÚBLICAS		
AUTENTICA FABIO MOREIRA		
BASE DO SAMU		
PROJETO DE MOBILIÁRIO DORMITÓRIO		
RESPONSÁVEL TÉCNICO MARGARETINA RIOS		
CUI Nº 0000-4		
DATA 03/08	PROJETO 03/08	DETA 03/08
PREFEITURA DE MARABÁ UM GOVERNO POR VOCÊ ENVIADO SEBASTIÃO MIRANDA FILHO		ARQ-002

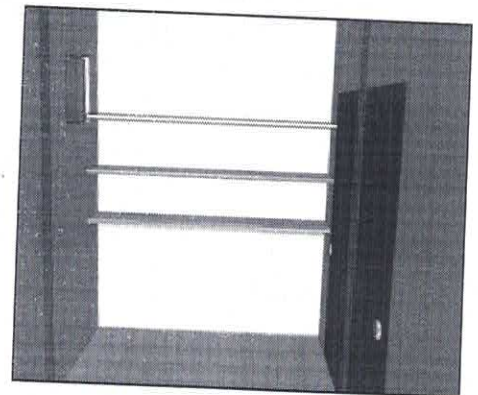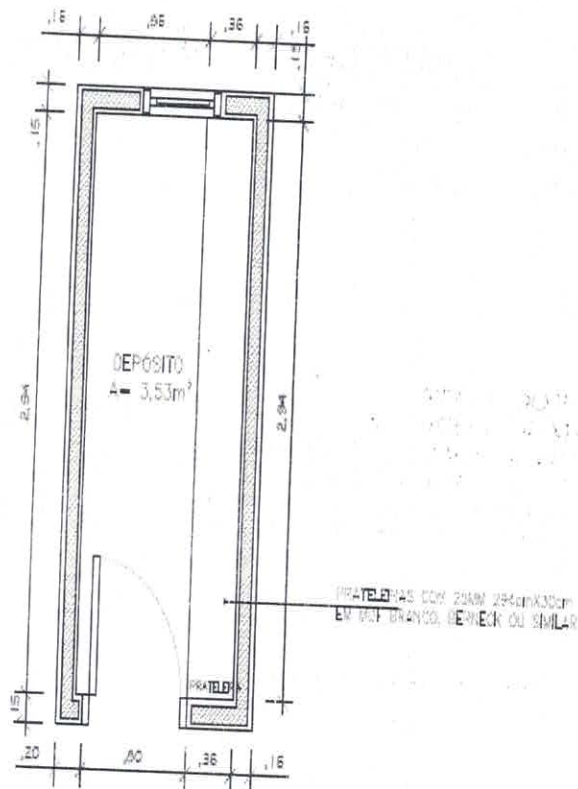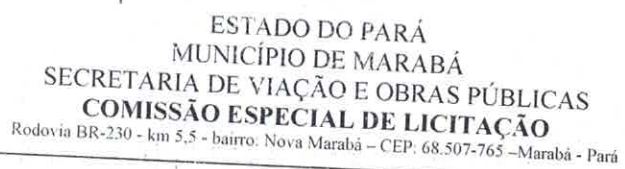

PLANTA BAIXA
ESCALA 1:25

SECRETARIA MUNICIPAL DE VIAÇÃO E OBRAS PÚBLICAS		 PREFEITURA DE MARABÁ UM GOVERNO POR VOCÊ
CONTRATO FABIO MOREIRA		
BASE DO SAMU PROJETO DE MOBILIÁRIO DEPÓSITO		
DATA DE EMISSÃO MARÇO CRISTINA ROSA		DATA DE RECEBIMENTO SEBASTIÃO MIRANDA FILHO
Nº DE 100	Nº DE 100	ARQ-003

