

MAPA DE ESQUADRIAS

ECONOMIA DE PORTAS - PORTAS EM MADEIRA COM PINTURA			
REF.	DIMENSÕES	QUANT.	TIPO
01	80 x 210	9	01 folha - de arbor
02	80 x 210	6	01 folha - de arbor
03	80 x 210	2	01 folha - de arbor
04	80 x 210	8	01 folha - de arbor
05	60 x 210	1	01 folha - de arbor
06	60 x 180	5	01 folha - de arbor
07	60 x 100	6	01 folha - de arbor

LEGENDA DE PORTAS - PORTAS DE ALUMÍNIO			
REF.	DIMENSÕES (cm)	QUANT.	TIPO
01a)	80 x 210	2	01 Corina - de alumínio com vidro e veneziana
02a)	60 x 210	2	01 Corina - de alumínio com vidro e veneziana
03a)	60 x 210	1	01 Corina - de alumínio com veneziana
04a)	50 x 80	1	01 Corina - de alumínio com veneziana
			01 Corina - de alumínio com veneziana

[illegible]

* AS JANELAS DA COZINHA E LACTÁRIO DEVEM PREVER TELA.

QUADRO GERAL DE ÁREAS	
ÁREA DO TERRENO: 35 metros x 45 metros = 1.575,00 m²	
ÁREA OCUPADA: 781,26 m²	TAXA DE OCUPAÇÃO: 49,6 %
ÁREA CONSTRUÍDA: 688,30 m²	COEFICIENTE DE ARPORE/ETAMENTO: 0,42

NOTAS

- MEDIDAS E UNITS EM METROS
- VERIFICAR POSIÇÃO EXATA DOS PILARES NO PROJETO ESTRUTURAL
- VERIFICAR OS CIMENTOS CONSTRUTOS PERTENCENTES AO PROJETO DE DETALHAMENTO
- MANUTENÇÃO DAS CORTES INTERNAS DAS PAREDES CONSULTAR O CADERNO DE ESTUDO DE CORTES
- EM CASO DE CONFLITO DE INFORMAÇÕES ENTRE O PROJETO GRÁFICO E O CADERNO DE ESPECIFICAÇÕES, PREVENCIA A INFORMAÇÃO CONTIDA NO DESENHO
- ATENÇÕES NESTE PROJETO SOMENTE COM AUTORIZAÇÃO EXPRESSA, DO FINE

REFERENCIA:

- PLANILHA DE QUANTITATIVOS E TIPOLOGIA ESPECIFICA DO PROJETO
- CADERNO DE ENCARGOS
- MANUAL DE PROJETO
- ESTUDO DE CORTES

FUNDE Fundo Nacional
de Desenvolvimento
da Educação


Ministério da
Educação

GOVERNO FEDERAL

BRASIL

PAÍS RICO É PAÍS SEM POBREZA

PROJETO PADRÃO - FNDE	
PROPRIETÁRIO: _____	
ENDEREÇO: _____	
MUNICÍPIO – UF: _____	
RESP. TÉCNICO _____	
CREA _____	
AUTOR DO PROJETO _____	
CAU _____	
PRO	CREA
RA	

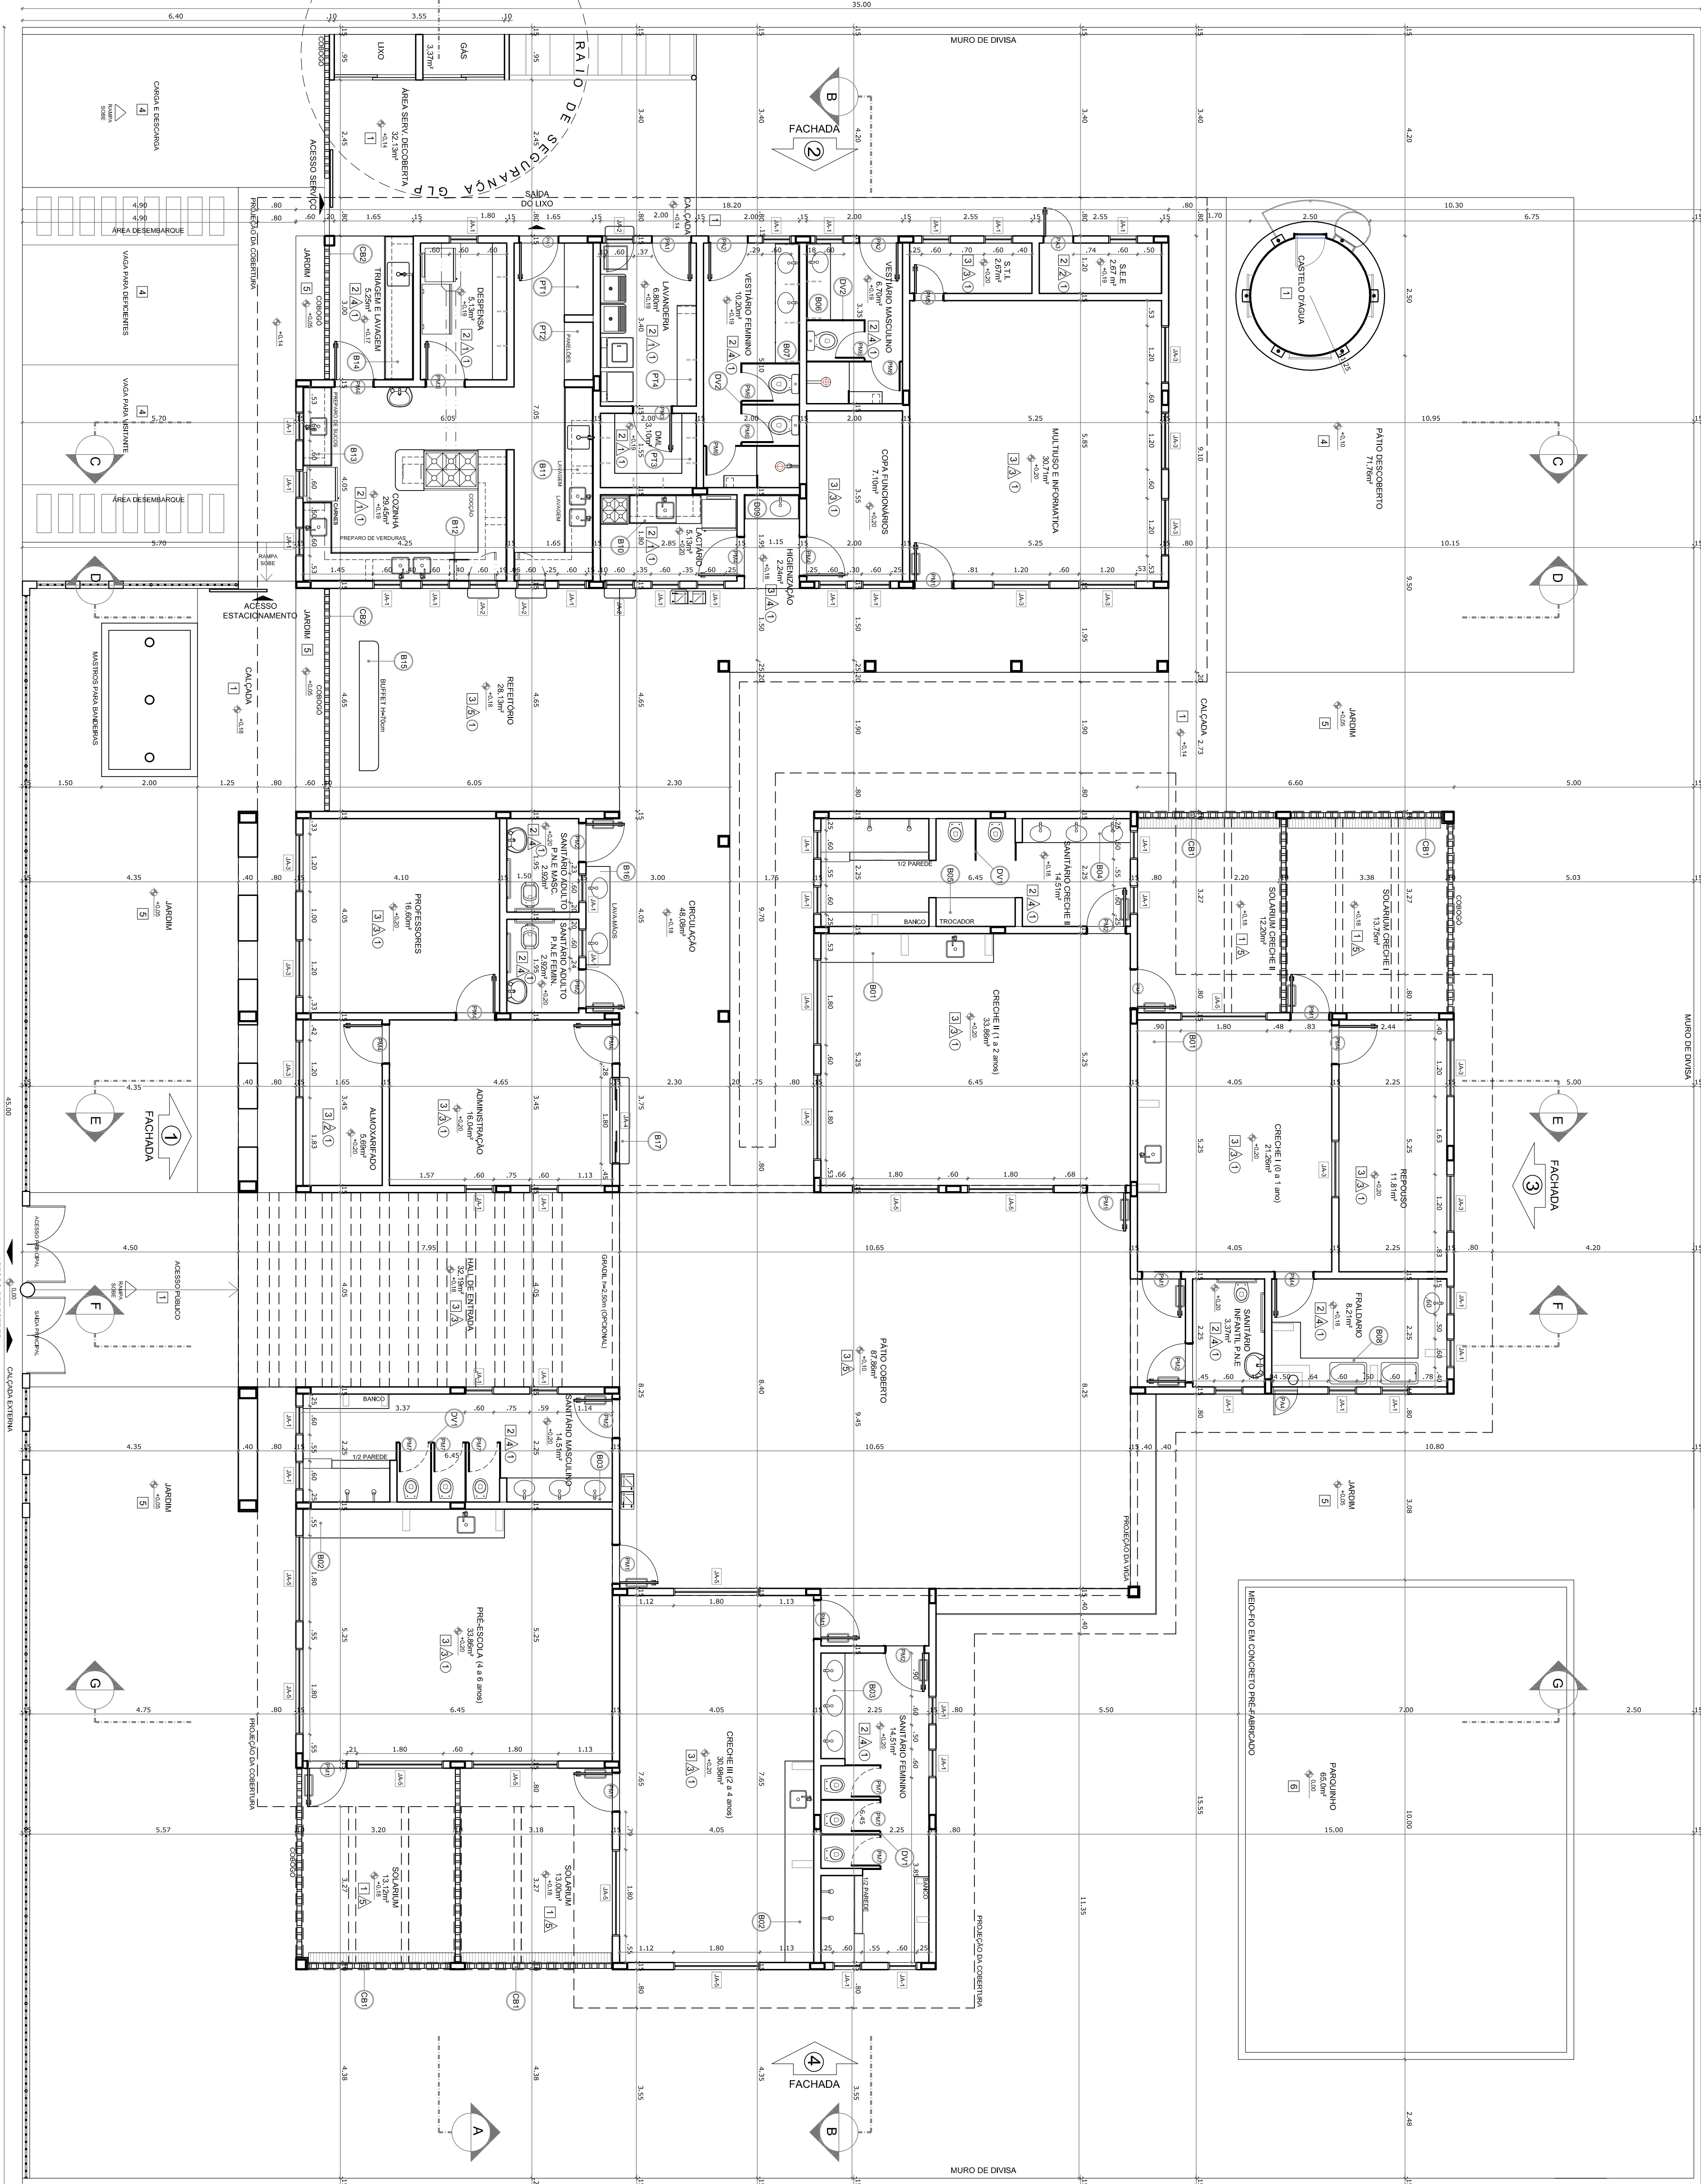

1 PLANTA BAIXA
ESCALA 1/75

LEGENDA	
	COBORGOS - CB
(CB)	CONCRETO 24x40x10 (LAPAP) PETITORIL DE 1,0m do PISO INTERNO - SOLAROS CRECHES I, II, III e PRÉ-ESCOLA *
(CB)	CONCRETO 15x15x10 (LAPAP) DO PISO AO TETO - PAÍDO DE SERVIÇO e TRINÇEN E LAVASEM *

DIVISÓRIAS - DV

(DV1) GRANTO CINZA ANDORINHA - esp. 2 cm / alt. 150cm - SANTÁRIOS INFANTIS (MASC e FEMIN.) e CRECHE II *

(DV2) GRANTO CINZA ANDORINHA - esp. 2 cm / alt. 180cm - TESTÁRIOS FUNCIONÁRIOS (MASC e FEMIN.)

BANCADAS - B

(591) GRANTO CINZA ANDORINHA - esp. 2 cm - 3,60x0,60(±0,3) m - APOLIO CRECHES II e III *

(592) GRANTO CINZA ANDORINHA - esp. 2 cm - 4,20x0,60(±0,3) m - APOLIO CRECHES III e PRÉ-ESCOLA *

(593) GRANTO CINZA ANDORINHA - esp. 2 cm - 3,20x0,50(±0,3) m - SAUTATORES INEANTES (JASCE e EFAN) *

592 GRANTO CINZA ANDORINHA - esp. 2 cm - 2.25x0,50Hx0,9 m e H=0,6 m - SANT'ARNO CRECHE II
 593 GRANTO CINZA ANDORINHA - esp. 2 cm - 1,65x0,60Hx0,9 m - SANT'ARNO CRECHE II
 594 GRANTO CINZA ANDORINHA - esp. 2 cm - 1,65x0,50Hx0,9 m - VESTIÁRIO MASCULENO
 595 GRANTO CINZA ANDORINHA - esp. 2 cm - 1,65x0,50Hx0,9 m - VESTIÁRIO MASCULENO

BANCADAS - B

(890)	GRANITO CINZA ANDORINHA - esp. 2 cm - 1,500.00(H+0) g m - HIGIENIZAÇÃO *
(910)	GRANITO CINZA ANDORINHA - esp. 2 cm - 1,500.00(H+0) g m - LACTÁRIO *
(911)	GRANITO CINZA ANDORINHA - esp. 2 cm - 4,500.00(H+0) g m - COZINHA (Bancadas) *

(B12) GRANTO CINZA ANDORINHA - esp. 2 cm - 7,725x0,60H+0,9 m - COZINHA (cooçoço) *

(B13) GRANTO CINZA ANDORINHA - esp. 2 cm - 1,65x0,60H+0,9 m - COZINHA *

(B14) GRANTO CINZA ANDORINHA - esp. 2 cm - 3,0x0,60H+0,9 m - TIJAGEM E LAVAGEM *

PRATELEIRA - PT	
(P1)	GRANTO CINZA ANDORINHA - espessura 2 cm - (4un), 1,50 mLP = 0,60 m - COZINHA *
(P2)	GRANTO CINZA ANDORINHA - espessura 2 cm - (4un), 1,20 mLP = 0,60 m - COZINHA *
(P3)	GRANTO CINZA ANDORINHA - espessura 2 cm - (6un), 1,90 mLP = 0,90 m - DAI e RECEPÇÃO

GRANTO CINZA ANDORINHA - espessura 2 cm - (2 un.) 2,10 mL (pH) 0,4 m - LAVANDERIA *

ESPECIFICAÇÕES

☐ PISO

- 1- CIMENTADO DESEMPENADO
- 2- CERÂMICA 40x40 cm COR BRANCO ANTIDERRAPANTE
- 3- GUAINITA POLIDA COR CINZA COM JUNTAS PLÁSTICAS NIVELADAS
- 4- BLOCO INTERTRAVADO DE CONCRETO

6 - ARELA ou GRAMA SINTÉTICA

△ PAREDE

1 - CERÂMICA 30x40 cm COR BRANCO
2 - PINTURA ACRÍLICA

PROGRAMA PROINFANCIA - PROJETO TIPO C	
PROJETO DE ARQUITETURA	
COORDENAÇÃO	

CGEST - Coordenação Geral de Infraestrutura Educacional	PLANTA BAIXA	ARQ
REVISÃO	ESCALA	PROJECION
R-01	1/75	
R-02	DATA EMISSÃO	02/31
DESENHO	SETEMBRO/2012	
FORMATO		