




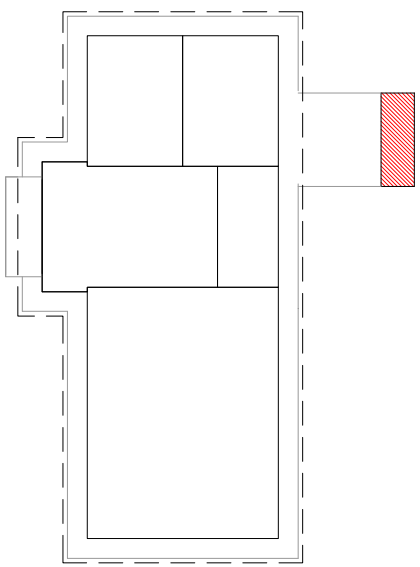


CROQUI DE REFERÊNCIA

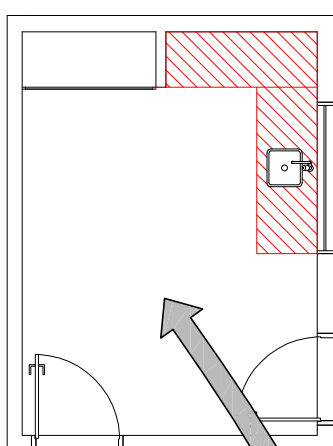


CROQUI DE REFERÊNCIA

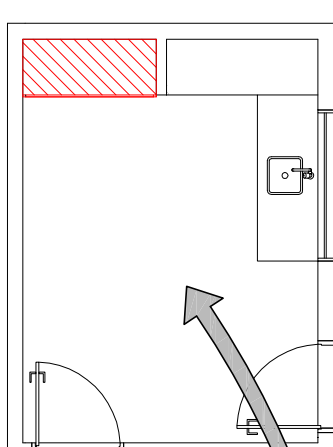

CROQUI DE REFERÊNCIA

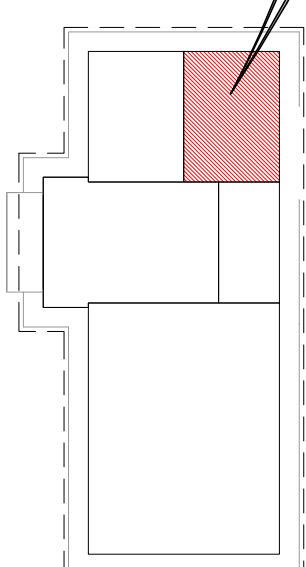


CROQUI DE REFERÊNCIA

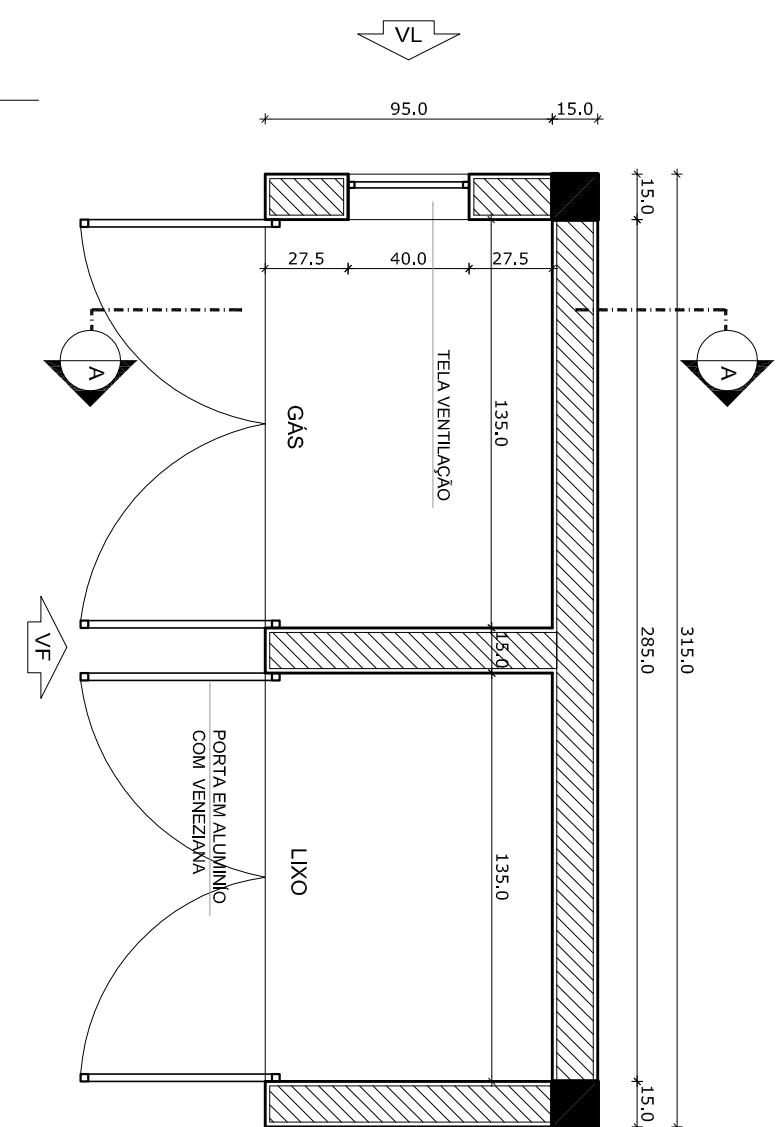


PLANTA BAIXA

Escala: 1/25

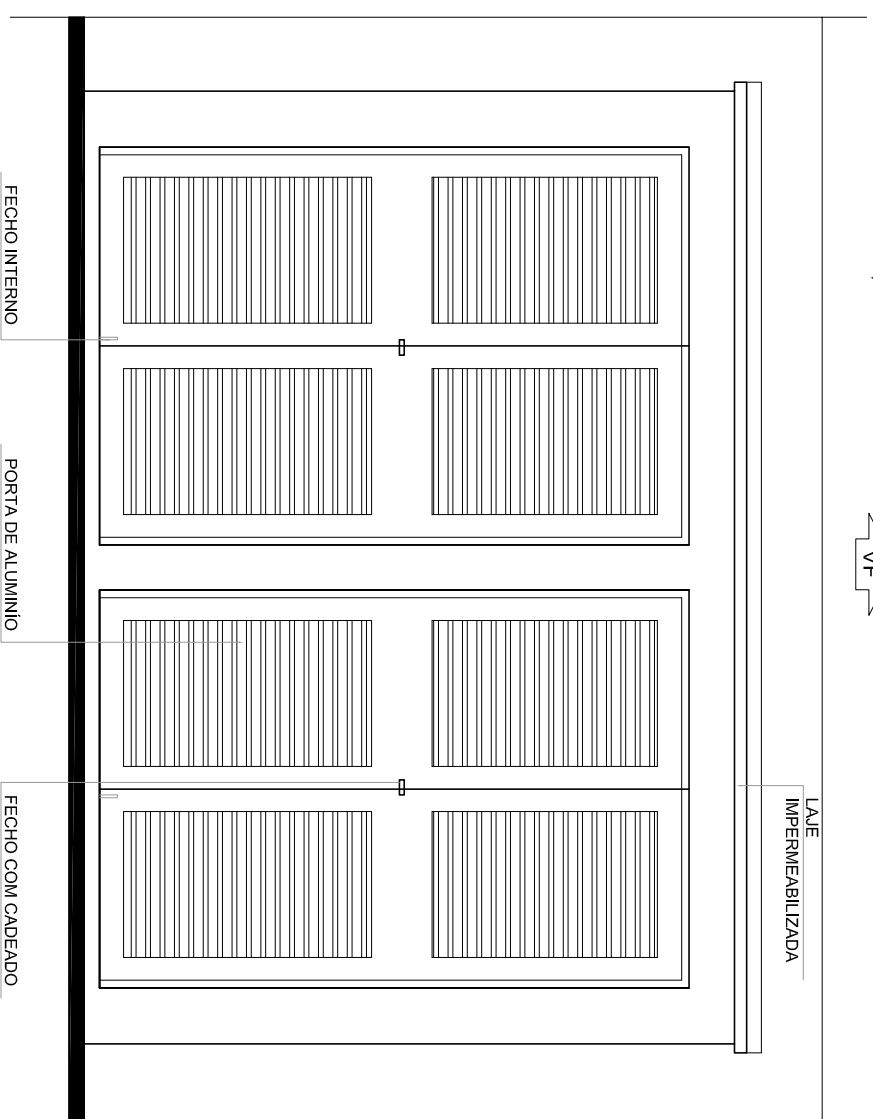


VISTA FRONTAL
Escala: 1/20

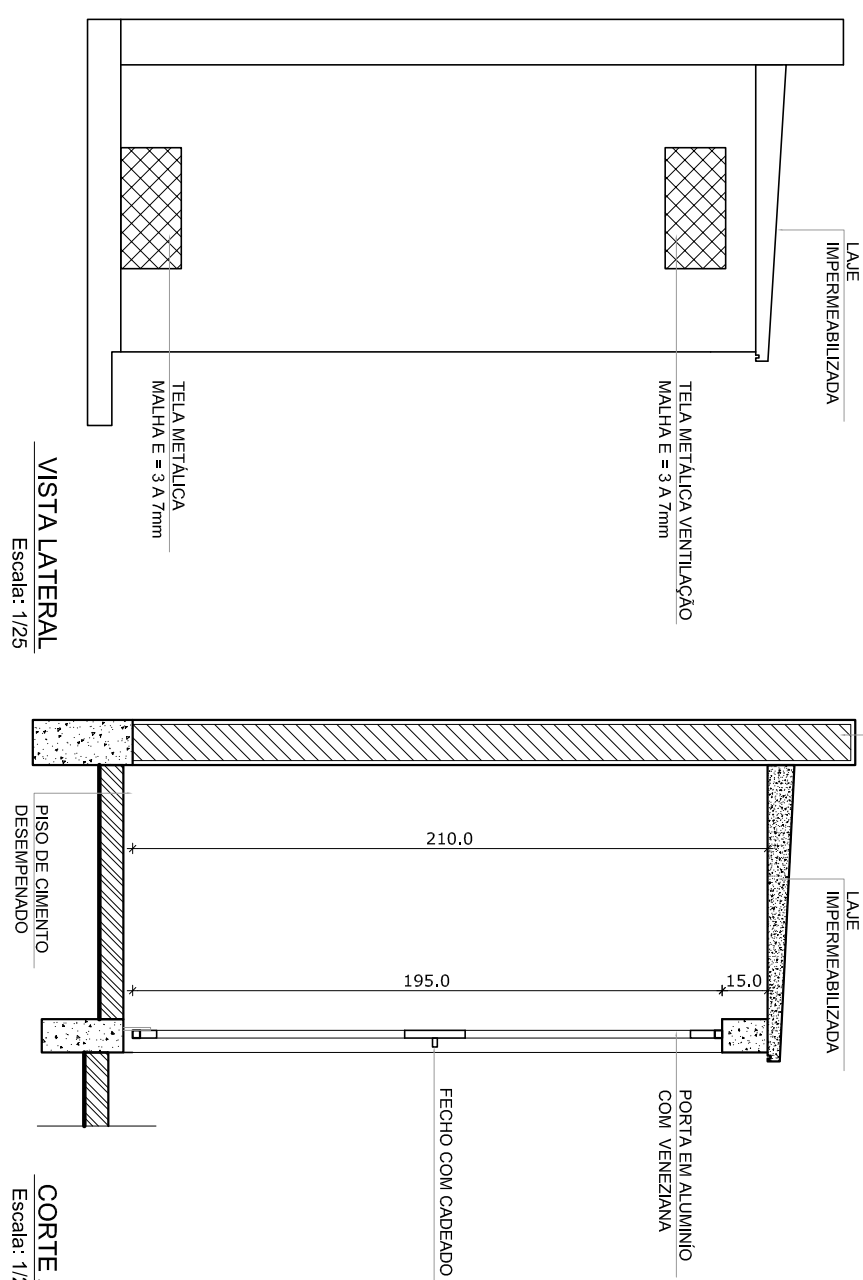


VISTA LATERAL


CORTE A
Escala: 1/2

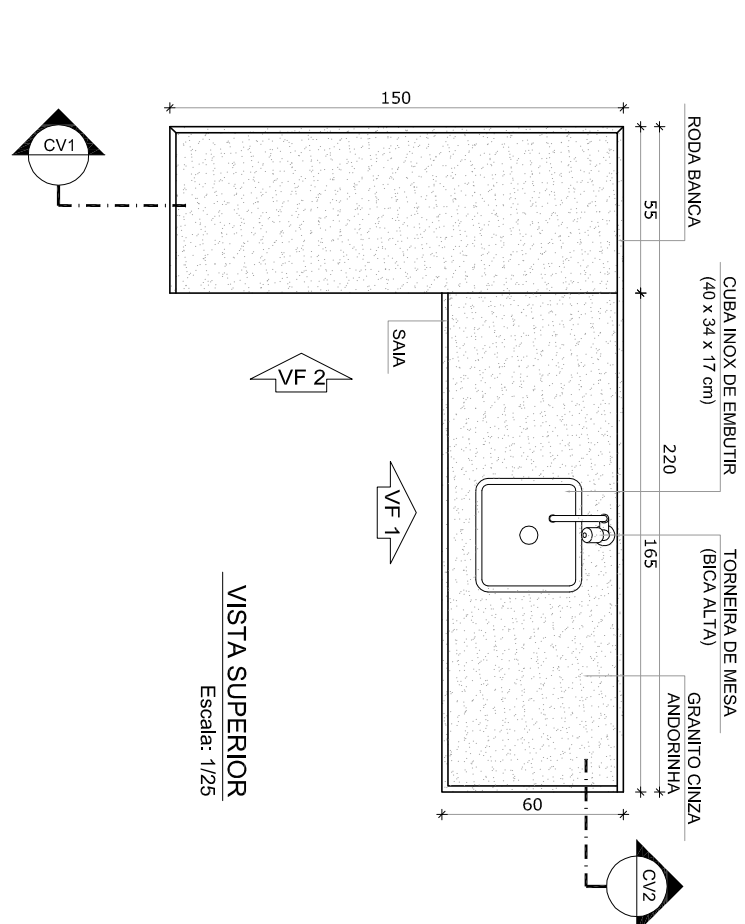


VISTA SUPERIOR

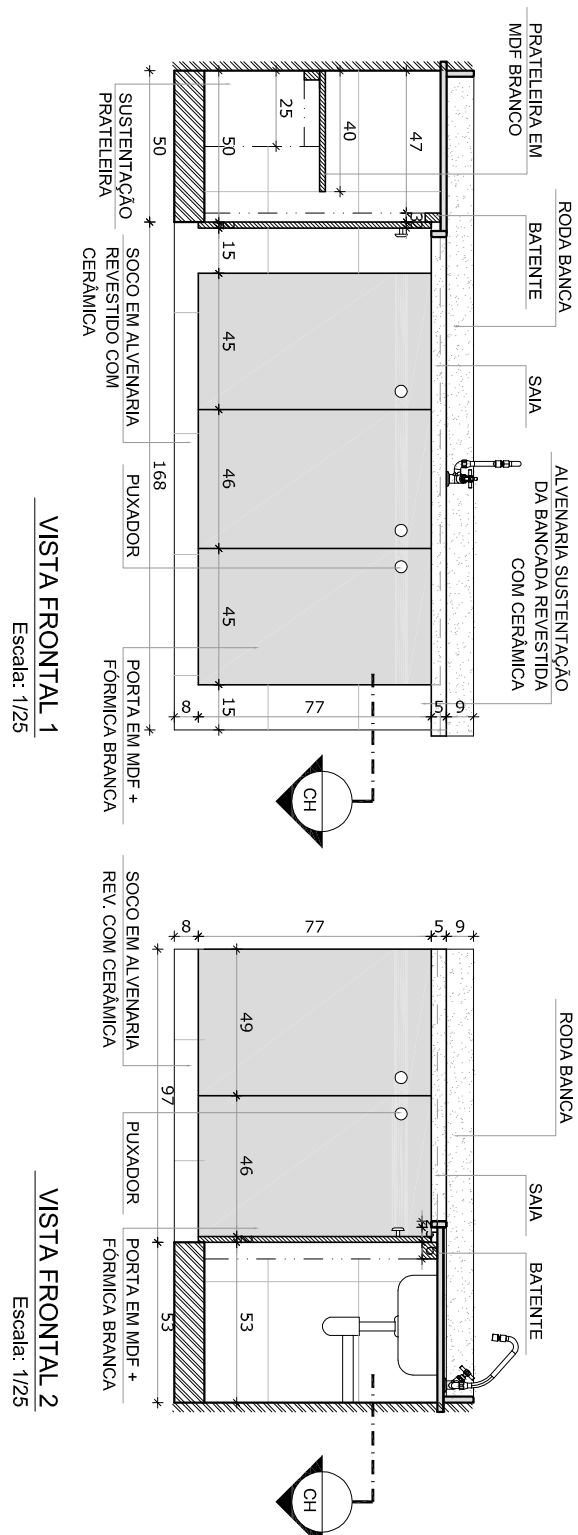


VISTA FRONTAL

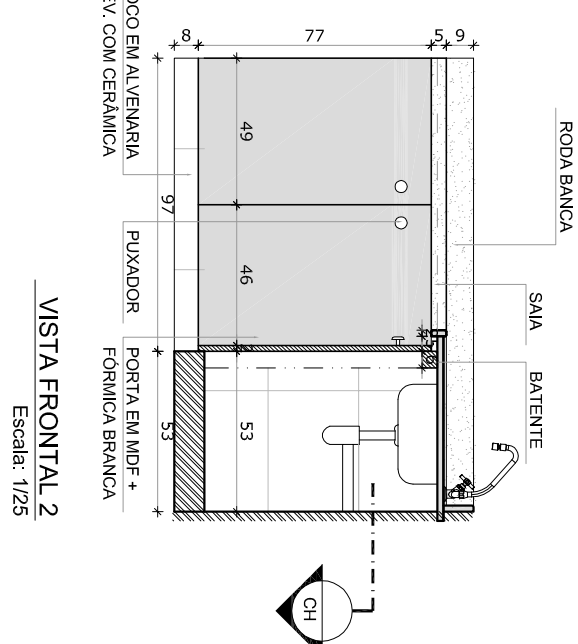


VISTA FRONTAL 2

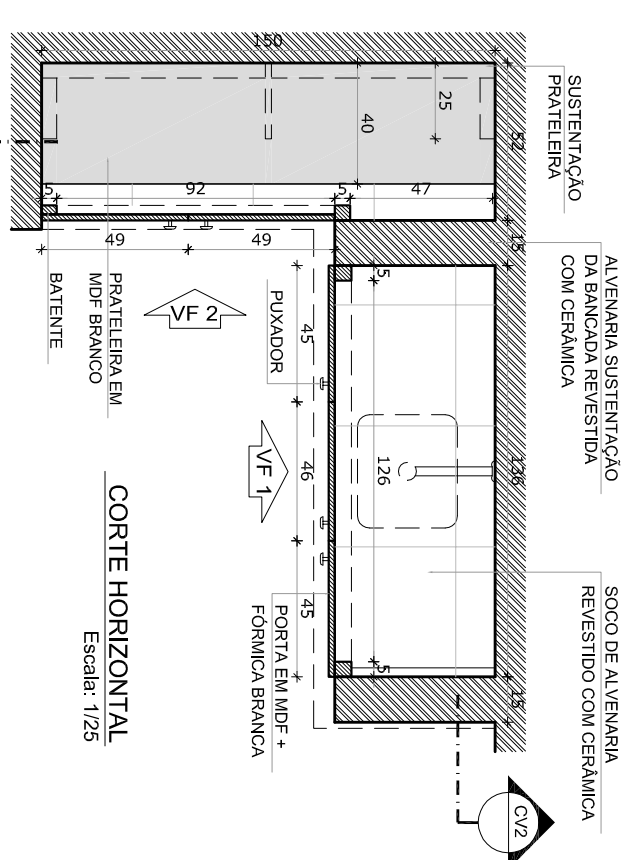


CORTE HORIZONTALA
Escala: 1/2

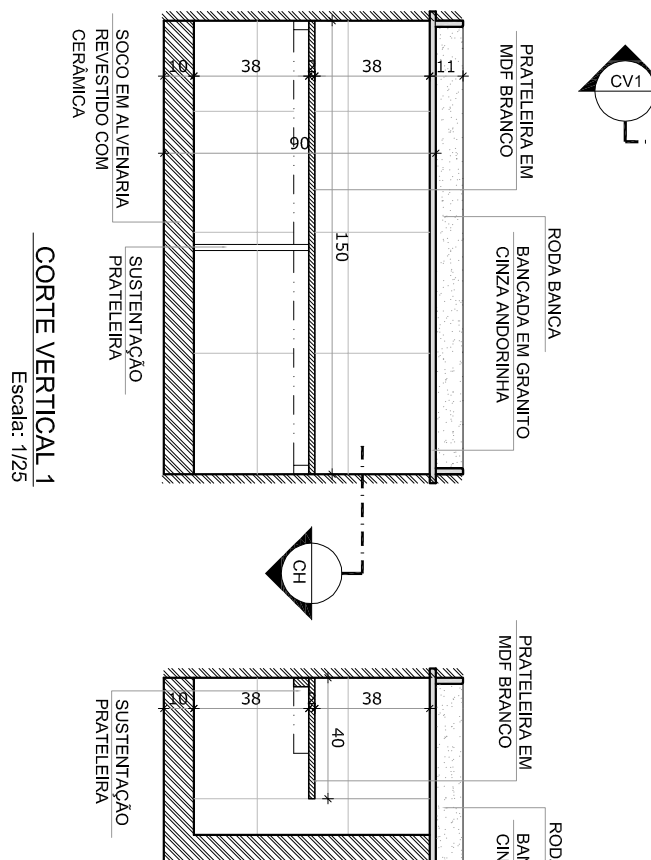


CORTE VERTICAL

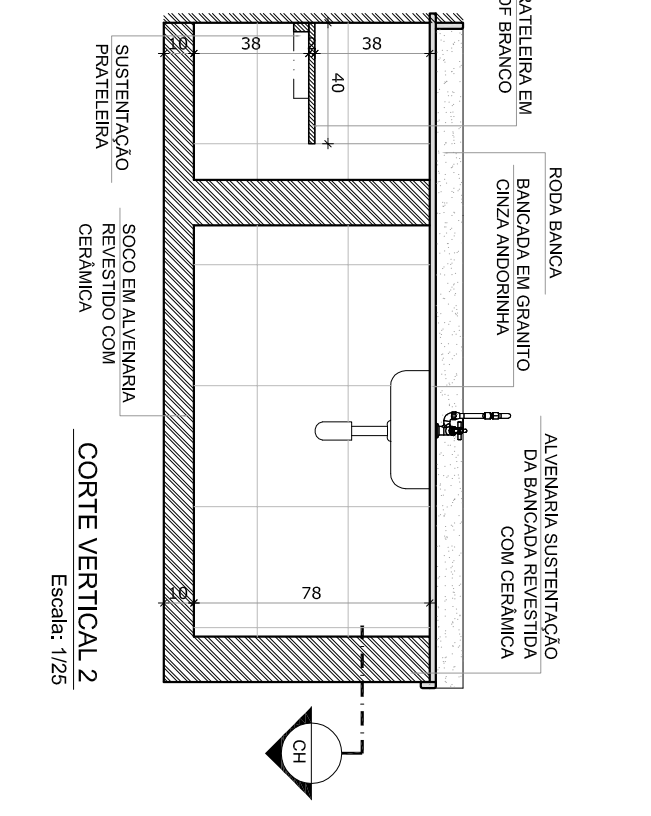


CORTÉ VERTICAL 2

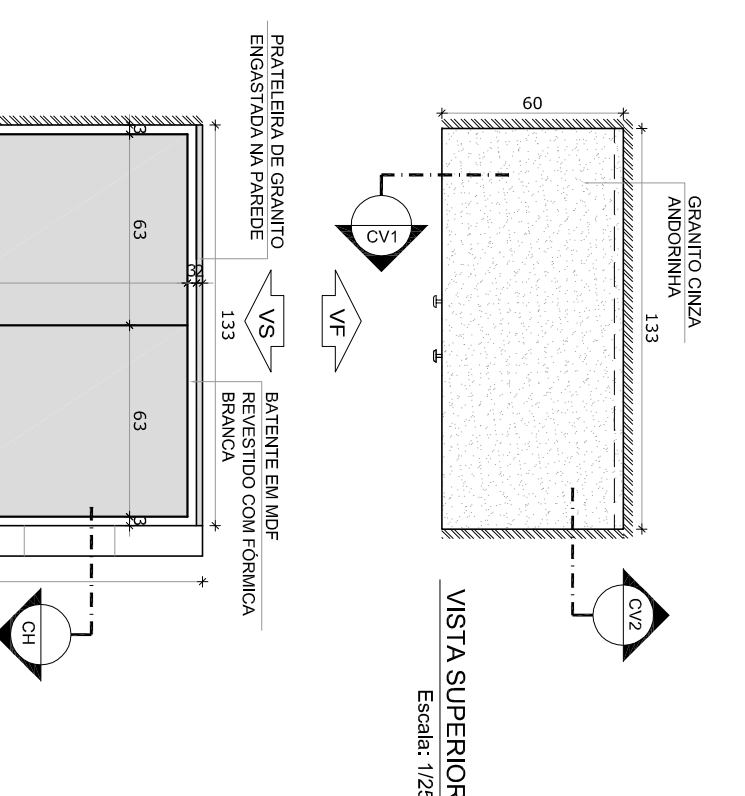


Escala: 1/25

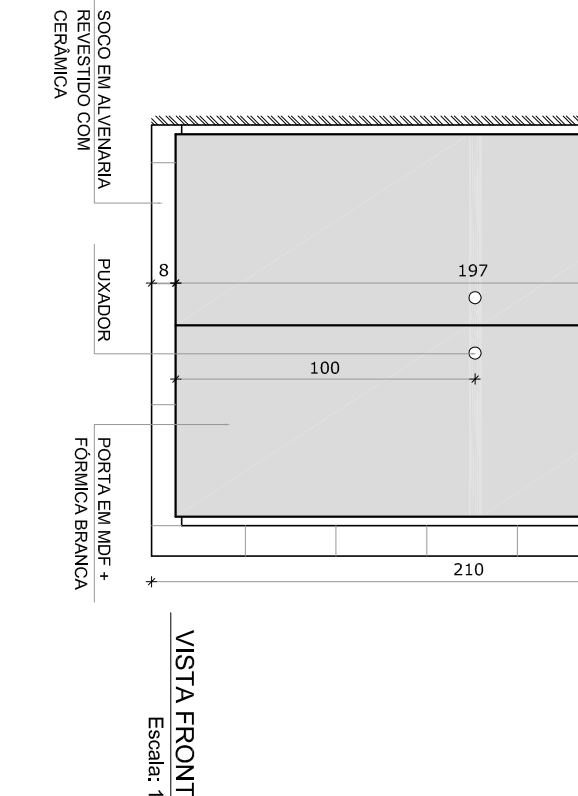

VISTA FRONTAL
Escala: 1/25

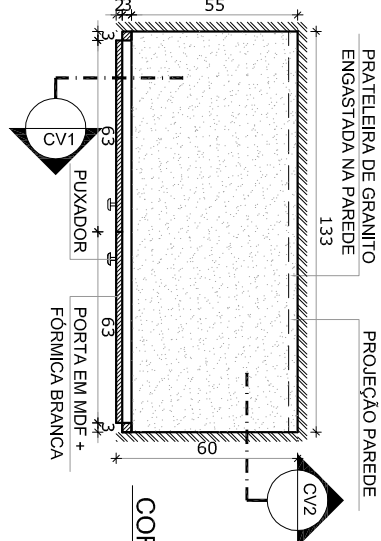

Escala: 1/2

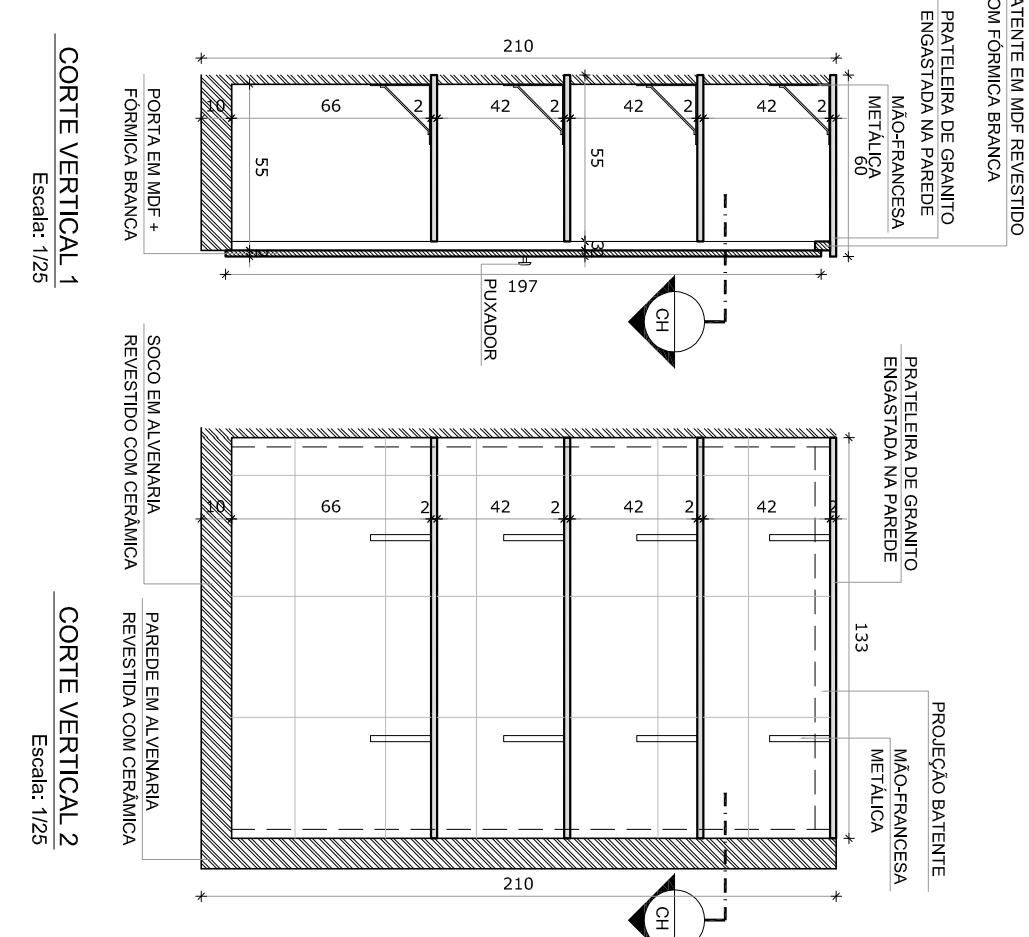

CORTÉ VERTICAL 2

LEGENDA:			
	INDICAÇÃO NÍVEL PLANTA E CORTE		INDICAÇÃO DE VISTAS
	INDICAÇÃO DE CORTES		ESPECIFICAÇÕES DE MATERIAIS
	INDICAÇÃO DE PLACAS		INDICAÇÃO DE EXPOS
	INDICAÇÃO DE FORMAS E ALEGIAS		INDICAÇÃO DE ELEMENTOS (BARRAS, PORTIEIROS E ETC.)

NOTAS

- MEDIDAS E NÍVEIS EM METROS
- VERIFICAÇÃO POSIÇÃO EXATA DOS PILARES NO PROJETO ESTRUTURAL
- VERIFICAÇÃO DE DETALHES CONSTRUCTIVOS PERTINENTES NO PROJETO DE DETALHAMENTO
- SEGUIR ORIENTAÇÃO DO PROJETO QUANTO A UTILIZAÇÃO DAS CORES, CASO SEJA NECESSÁRIO
- ATENÇÃO AO CONSULTAR O CADENO DE ENTIDO DE CORES
- EM CASO DE CONFLITO DE INFORMAÇÕES ENTRE O PROJETO GRÁFICO E O MEMORIAL DESCRITIVO E ESPECIFICAÇÕES TÉCNICAS, PREVALECE A INFORMAÇÃO CONTIDA NO DESENHO
- ALTERAÇÕES NESTE PROJETO SOMENTE COM AUTORIZAÇÃO EXPRESSA DO PNDE

REFERÊNCIA

- PLANILHA DE QUANTITATIVOS
- MEMORIAL DESCRITIVO E ESPECIFICAÇÕES TÉCNICAS

GOVERNO FEDERAL
BRASIL
PÁIS RICO E PAÍS SEM POBREZA

Ministério da Educação

Fundo Nacional de Desenvolvimento da Educação
FNDE

PROJETO PADRÃO - FNDE

MUNICÍPIO - UF:
PROPRIETÁRIO:
ENDEREÇO:

PROPRIETARIO	
RESP. TÉCNICO	CAU. CRISA

CAU / GRETA	DLTRO
RA	

OBSERVAÇÕES:	
CONSERVAÇÃO	OK
OGESTI - Condensação	
Gerai de Infraestrutura	
Redundância	
ORÇAMENTO	
A1 (641X294)	
PROJETO DE ARQUITETURA ESCOLA 1 SALA DE AULA	
REFRIGERIO	
R. 01	
AMPLIAÇÃO	
COZINHA	
GAIS/ LIXO	
ESQUA	
INDICAÇÃO	
DATA EMISSÃO	
JANEIRO/2014	
FRANCA	
13/15	
ARQ	