




QUADRO DE CARGAS E DIAGRAMA UNIFILAR
SEM ESCALA

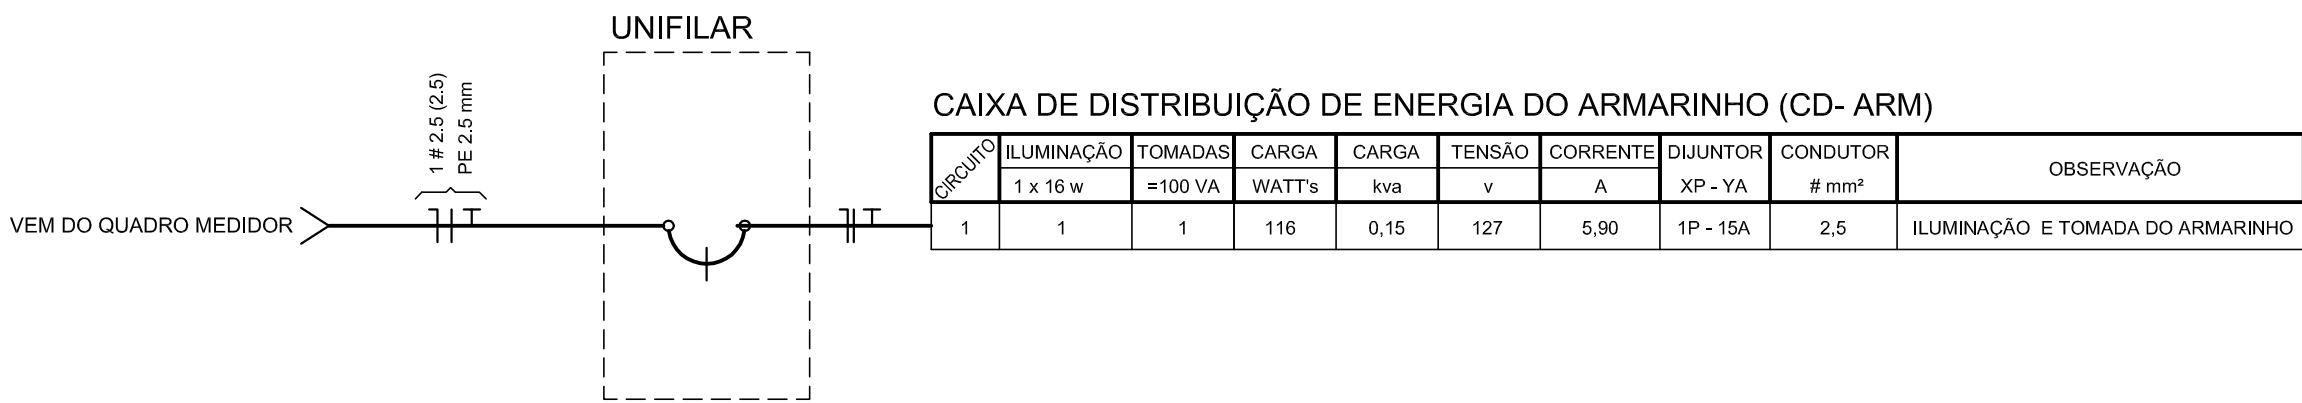

QUADRO DE CARGAS E DIAGRAMA UNIFILAR
SEM ESCALA

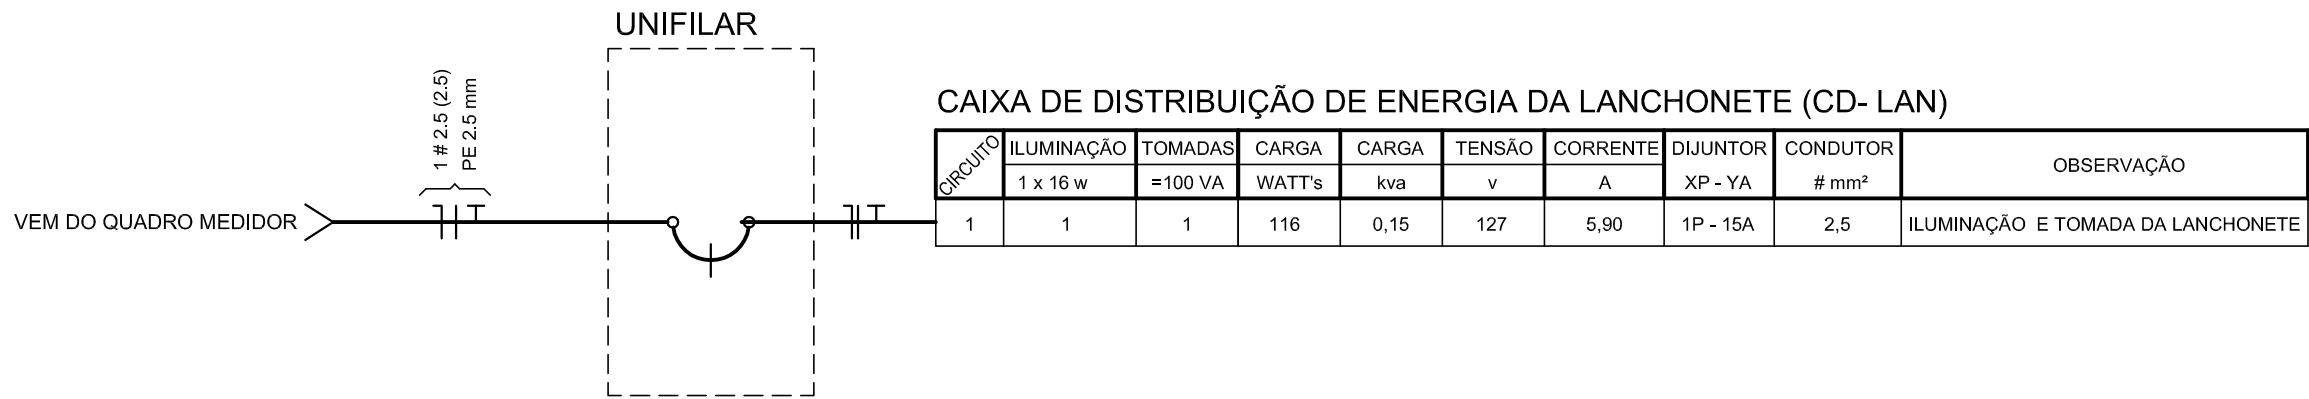

QUADRO DE CARGAS E DIAGRAMA UNIFILAR
SEM ESCALA

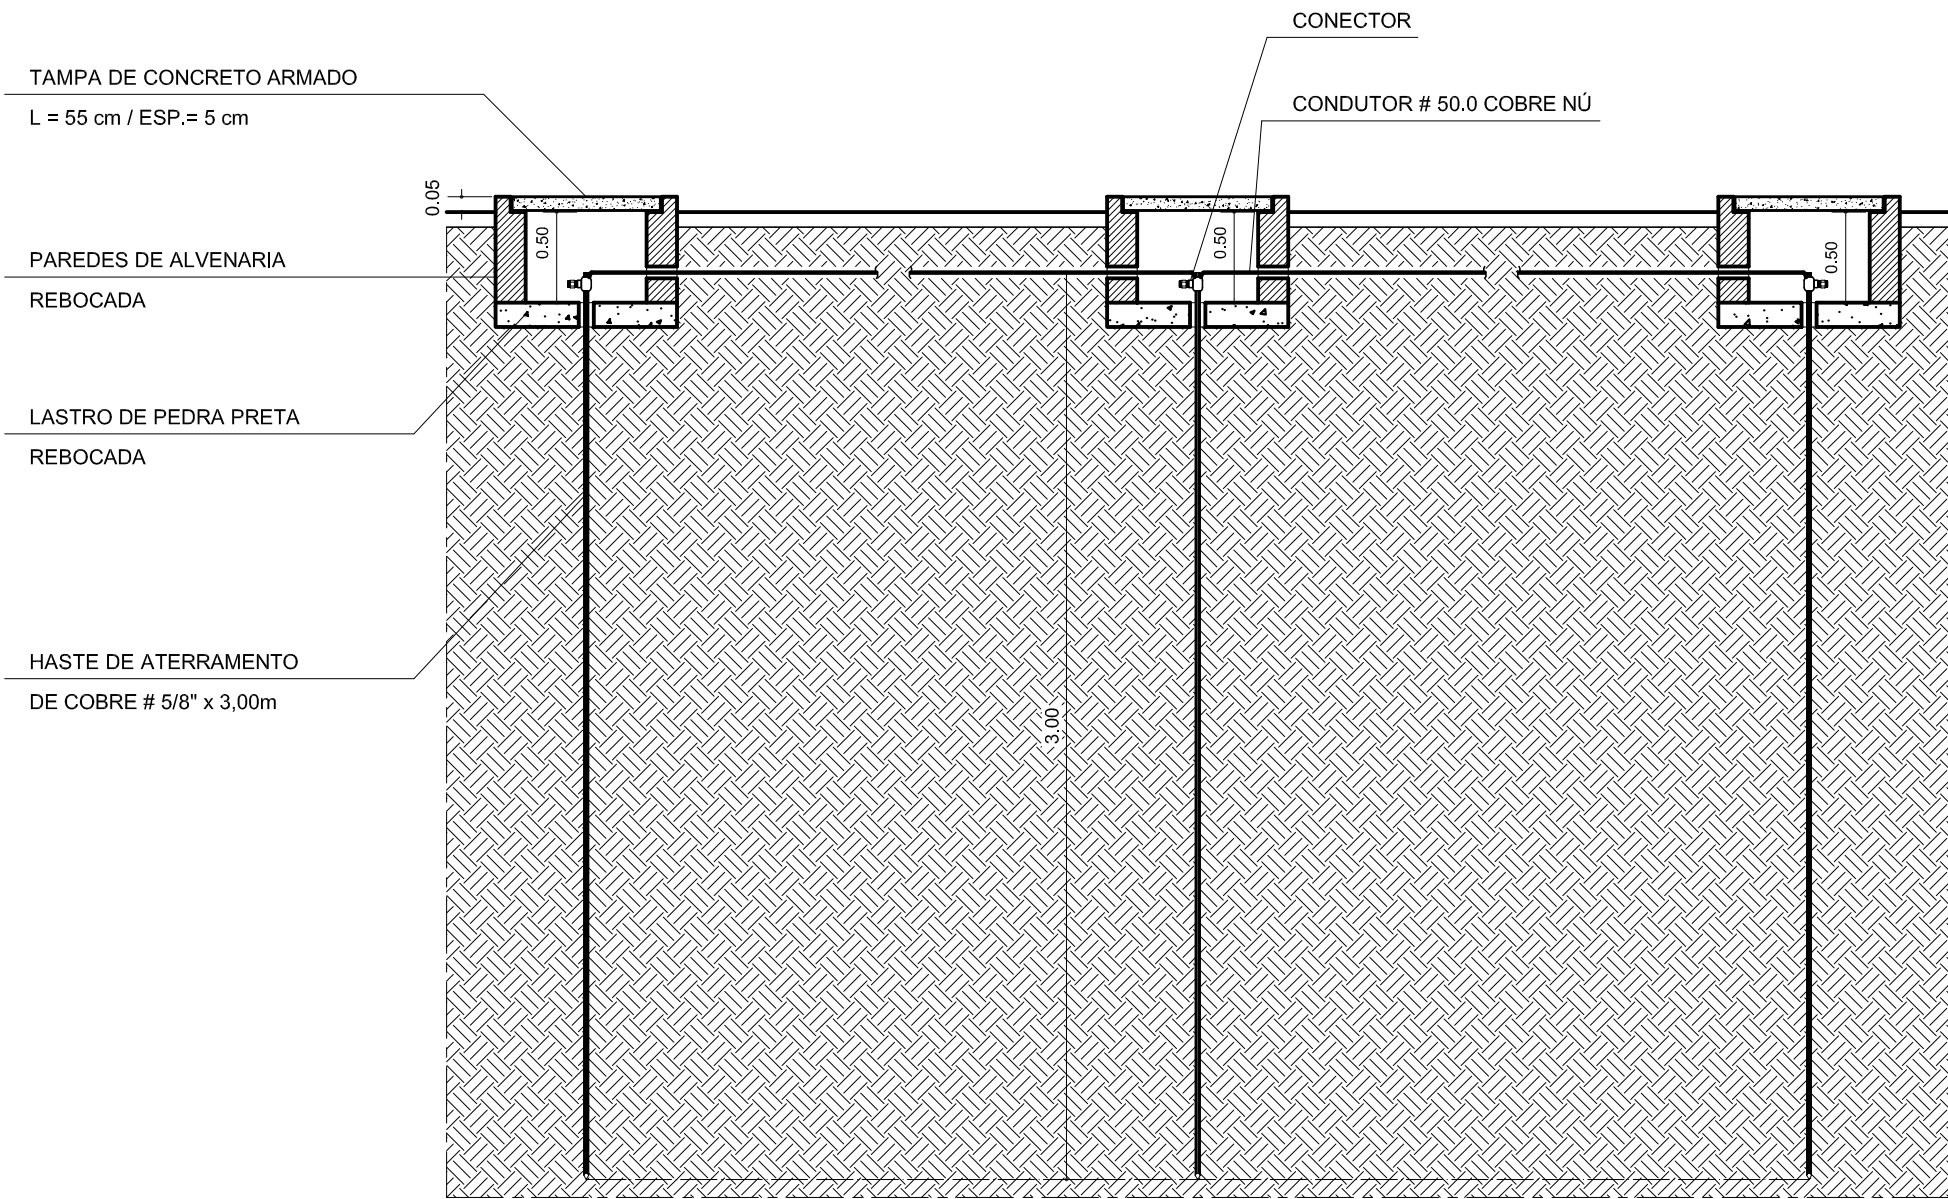

DETALHE DA MALHA DE ATERRAMENTO
ESCALA: 1/25

ANANINDEUA

PREFEITURA MUNICIPAL DE ANANINDEUA

SECRETARIA DE SANEAMENTO E INFRA-ESTRUTURA

CONSTRUÇÃO DO MERCADO DO ICUI

PROJETO ELÉTRICO

02-02

DATA:

10/05/2016

ESC:

INDICADA

RESP. TÉCNICO:

ARDY MÔNICA AMARAL PIEDADE - CAU N° A25605-4

CONTEÚDO:

QUADROS DE CARGAS, DIAGRAMAS E DETALHE DO ATERRAMENTO