
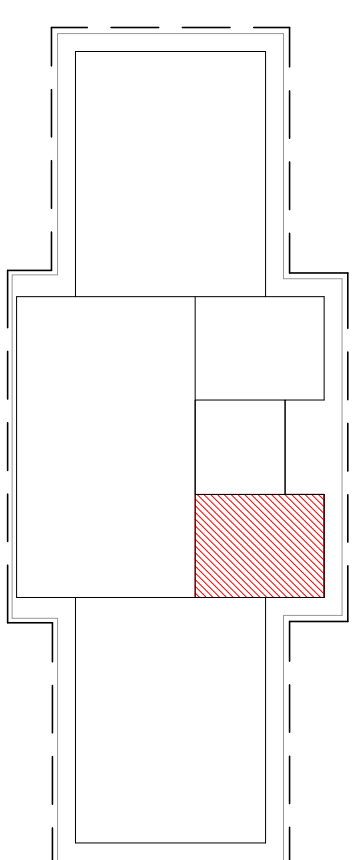
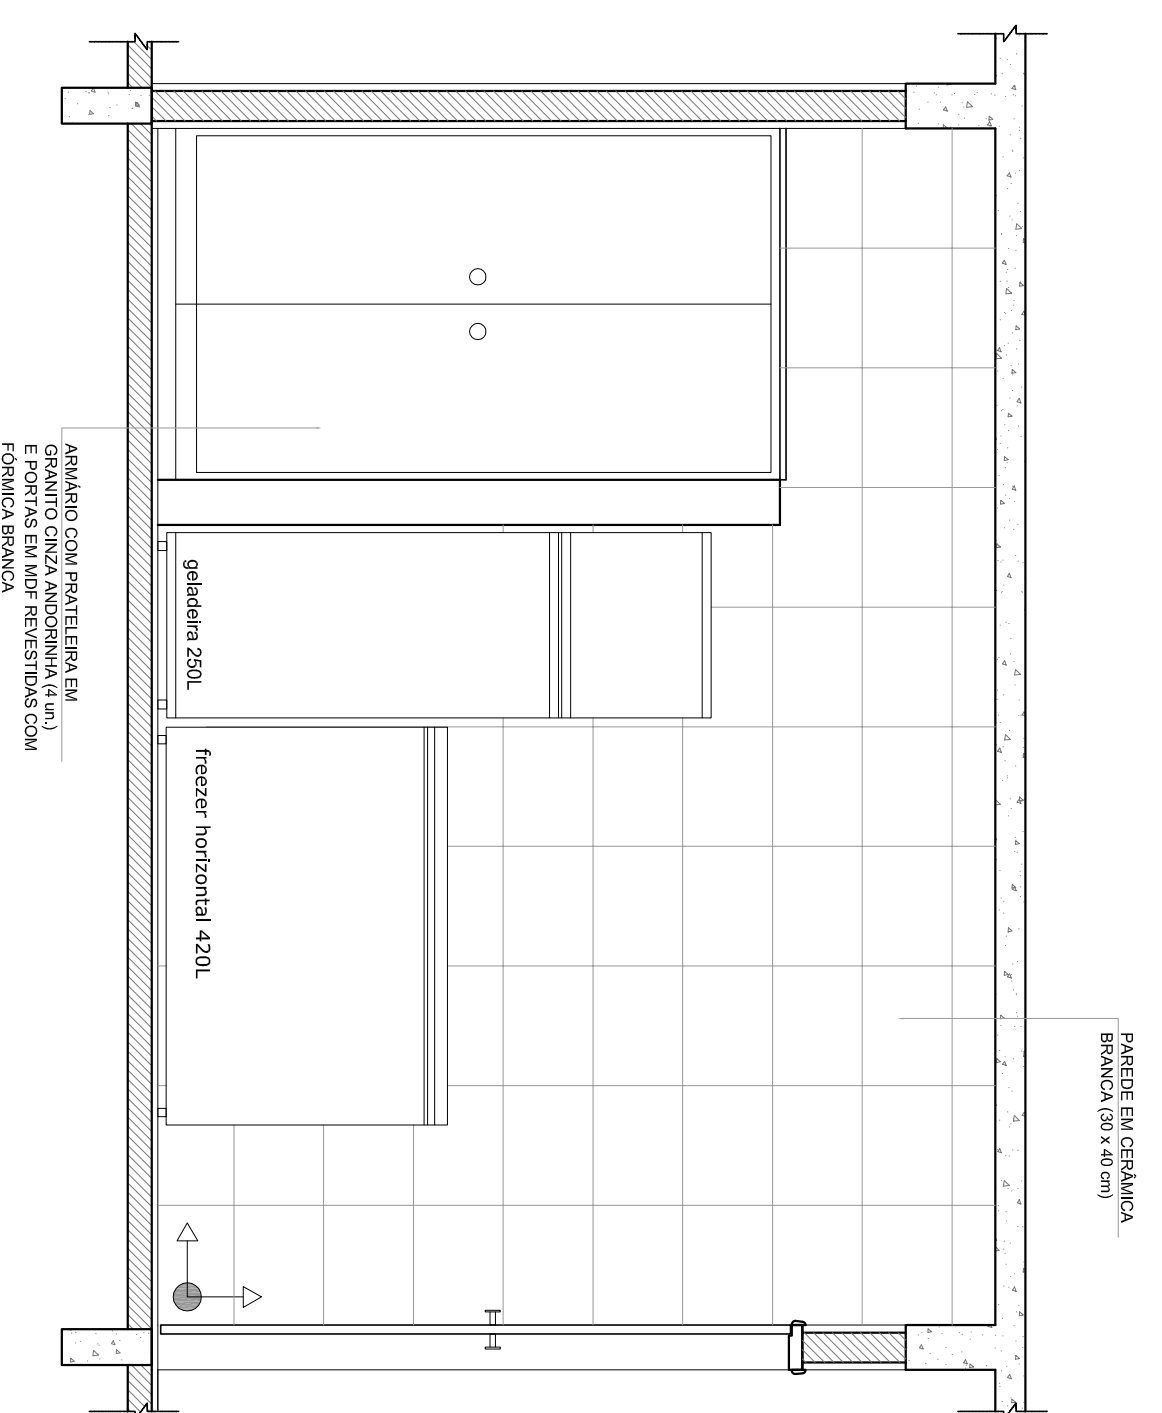
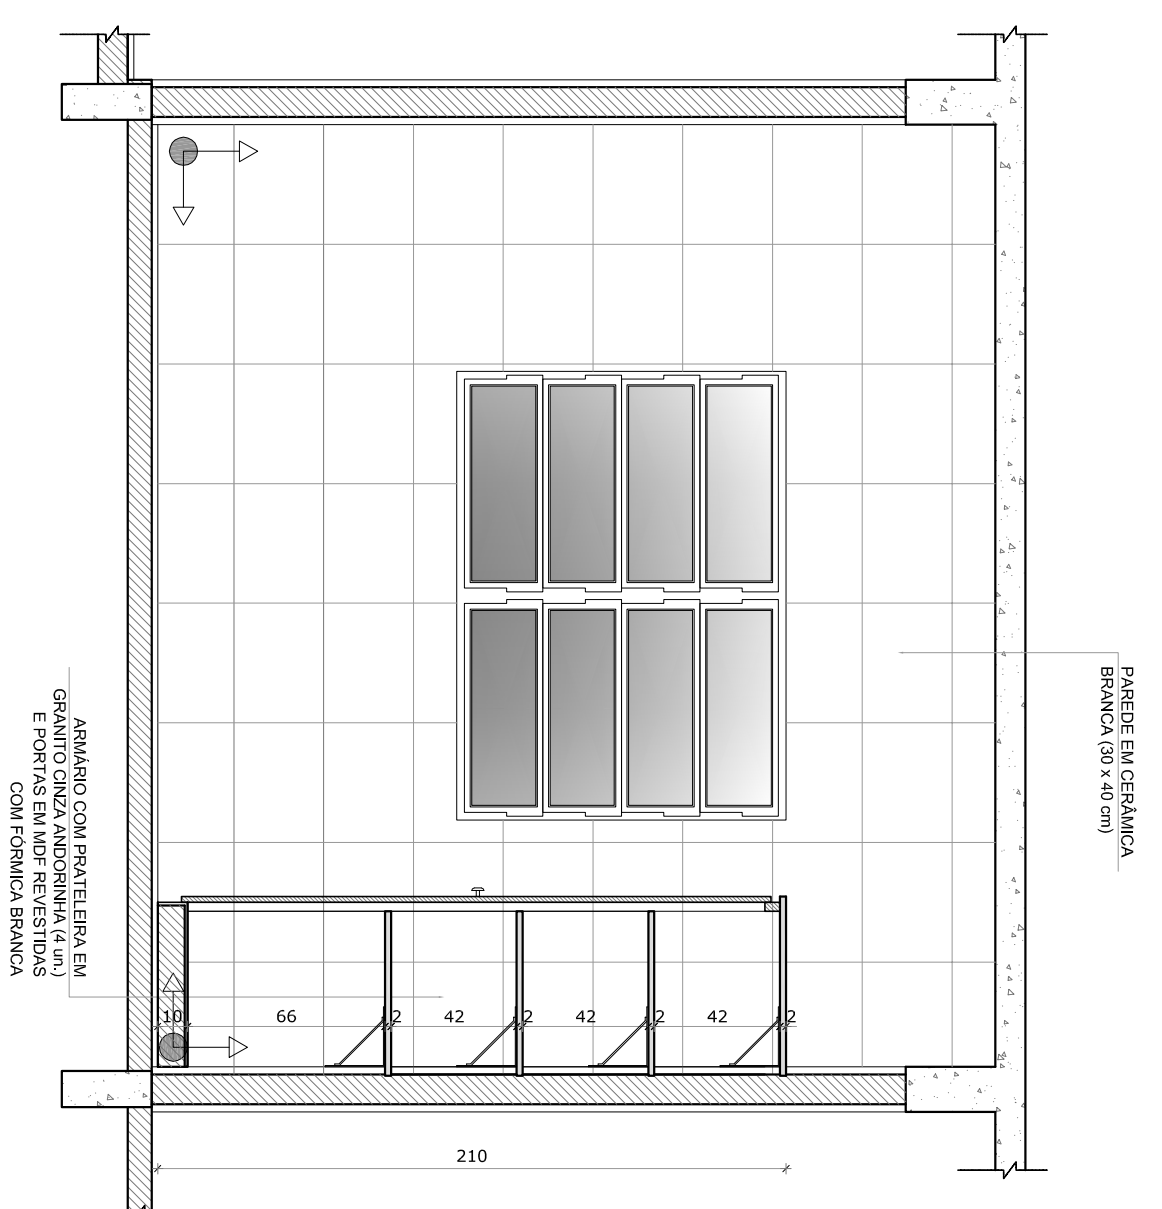


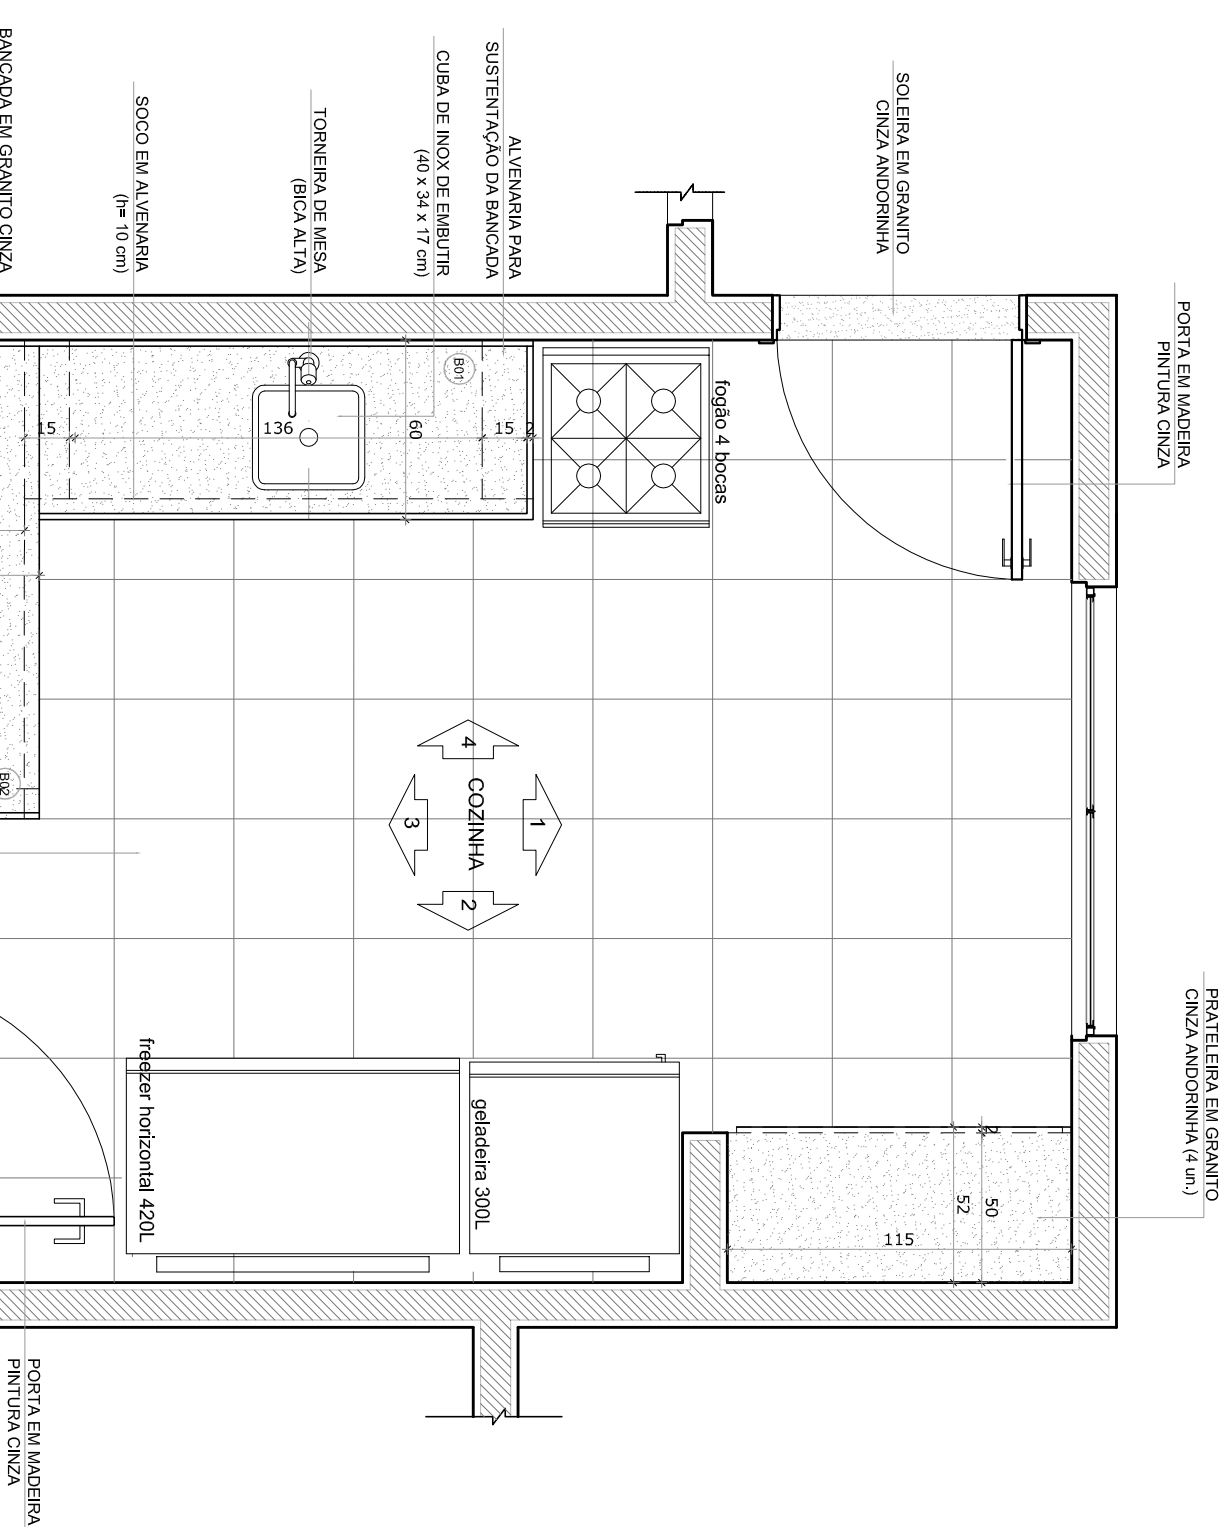

CROQUI DE REFERÊNCIA

OBSERVAÇÃO:

A PAGINAÇÃO DAS PAREDES DEVERÁ SEGUIR O ALINHAMENTO DO PISO



NOTAS

- MEDIDAS E NÍVEIS ENCAMIÇOS
- VERIFICAR POSIÇÃO EXATA DOS PILARES NO PROJETO ESTRUTURAL
- SEGUIR DETALHES CONSTRUTIVOS PERTINENTES NO PROJETO DE DETALHAMENTO
- SEGUIR ORIENTAÇÃO DO PROJETO QUANTO A UTILIZAÇÃO DAS CORES, COMO SERIA NECESSÁRIO
- ALTERAÇÃO, CONSULTAR O CADRÃO DE ESTUDO DE CORES
- EM CASO DE CONFLITO DE INFORMAÇÕES ENTRE O PROJETO GRÁFICO E O MEMORIAL DESCRITIVO E ESPECIFICAÇÕES TÉCNICAS, PREVALECE A INFORMAÇÃO CONTIDA NO DESENHO
- ALTERAÇÕES INSERTE PROJETO SÓMENTE COM AUTORIZAÇÃO EXPRESSA DO RNDI

REFERÊNCIA:


- PLANILHA DE QUANTITATIVOS
- MEMORIAL DESCRITIVO E ESPECIFICAÇÕES TÉCNICAS

1 PLANTA BAIXA
ESCALA 1/25

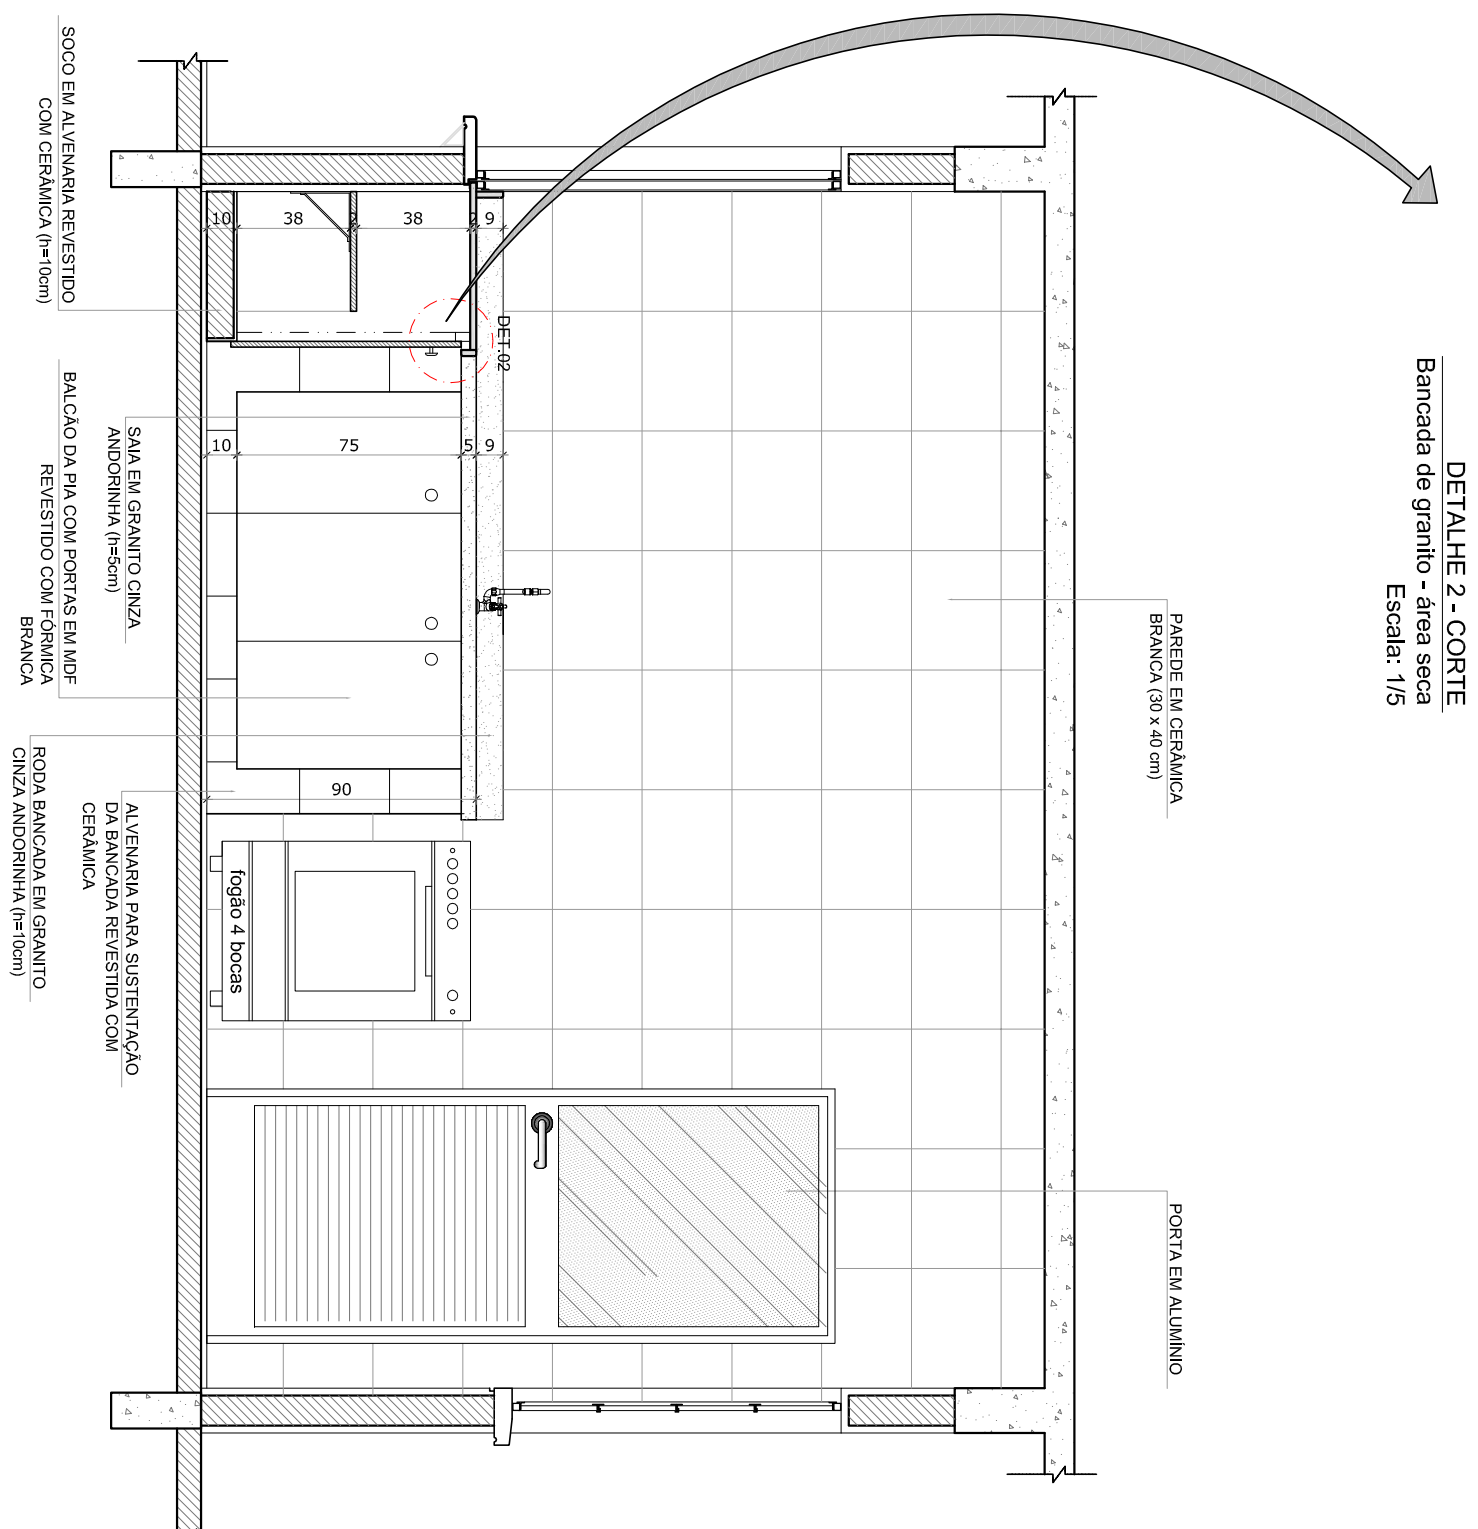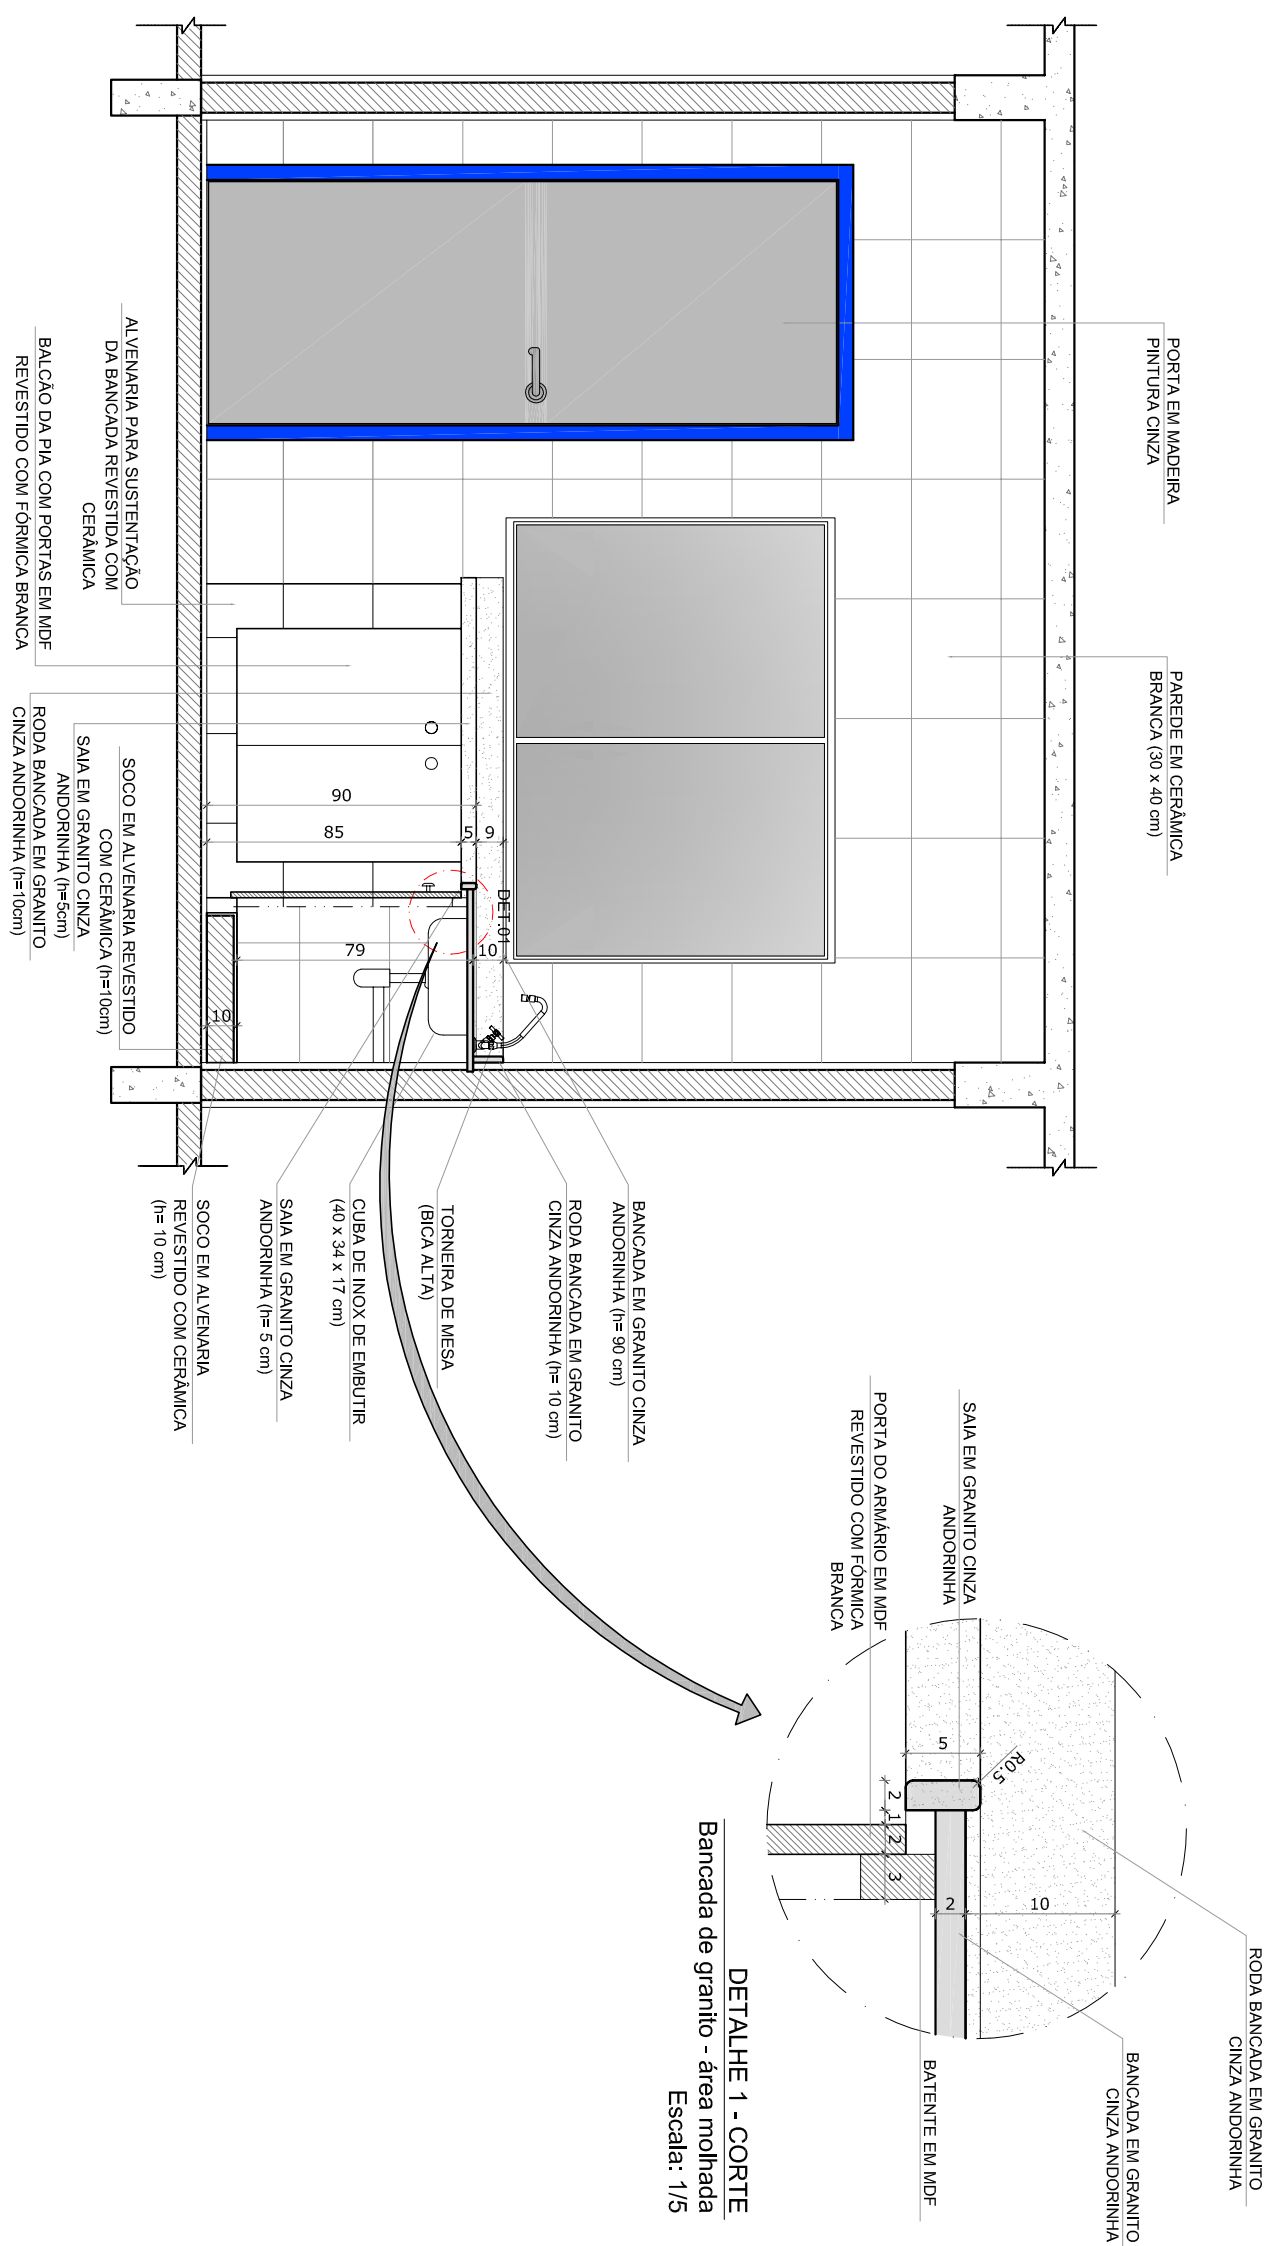

4 VISTA 4
ESCALA 1/25

5 VISTA 5
ESCALA 1/25

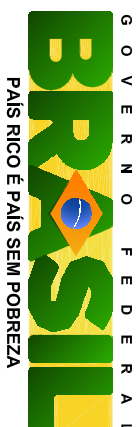					
PROJETO PADRÃO - FNDE					
MUNICÍPIO – UF:					
PROPRIETÁRIO:					
ENDEREÇO:					
PROPRIETÁRIO					
RESP. TÉCNICO					
CAU ORIA					
CAU/ CREA					
DUFO					
RA					
OBSERVAÇÕES:					
CONTERNEÇÃO					
CGEST - Coordenação					
Geral de Infraestrutura					
Educacional					
RECURSO					
R 01					
ESQUA					
INDICADA					
DATA EMISSÃO					
JAN/2014					
PRONCHIA					
10/15					