

**CAU/BR**Conselho de Arquitetura
e Urbanismo do Brasil

Registro de Responsabilidade Técnica - RRT

RRT SIMPLES
Nº 0000002516422

INICIAL

EQUIPE - RRT PRINCIPAL

**1. RESPONSÁVEL TÉCNICO**Nome: **GABRIELLE CANABARRO PATTA**Registro Nacional: **A47739-7**Título do Profissional: **Arquiteto e Urbanista****2. DADOS DO CONTRATO**Contratante: **FUNDO NACIONAL DE DESENVOLVIMENTO DA EDUCAÇÃO**CNPJ: **00.378.257/0001-81**

Contrato:

Valor: **R\$ 1,00**Tipo de Contratante: **Pessoa jurídica de direito público**Celebrado em: **06/06/2014** Data de Início: **06/06/2014** Previsão de término: **31/12/2014**

Declaro que na(s) atividade(s) registrada(s) neste RRT foram atendidas as regras de acessibilidade previstas nas normas técnicas de acessibilidade da ABNT, na legislação específica e no Decreto Federal nº 5.296, de 2 de dezembro de 2004.

3. DADOS DA OBRA/SERVIÇO

QUADRA SBS QUADRA 2

Complemento: **BLOCO F EDIFÍCIO FNDE**Bairro: **ASA SUL**UF: **DF**CEP: **70070120**Cidade: **BRASÍLIA**Coordenadas Geográficas: **Latitude: 0****Longitude: 0****4. ATIVIDADE TÉCNICA**Atividade: **1.1.2 - Projeto arquitetônico**Quantidade: **446,52**Unidade: **m²**

Após a conclusão das atividades técnicas o profissional deverá proceder a baixa deste RRT

5. DESCRIÇÃO**Revisão do Projeto de Quadra Coberta com Vestiário para Escolas de 04 e 06 Salas de Aula Padrão FNDE.****6. VALOR**Valor do RRT: **R\$ 70,83**Pago em: **31/07/2014****7. ASSINATURAS**

Declaro serem verdadeiras as informações acima.

Brasília 01 de Agosto de 2014
Local Dia Mês Ano

Rudybert Barros Von Eye
FUNDO NACIONAL DE DESENVOLVIMENTO DA EDUCAÇÃO
CNPJ: 00.378.257/0001-81

Gabrielle Patta
GABRIELLE CANABARRO PATTA
CPF: 003.681.250-17

Rudybert Barros Von Eye
Coordenador de Projetos
CGEST

**CAU/BR**Conselho de Arquitetura
e Urbanismo do Brasil

Registro de Responsabilidade Técnica - RRT

RRT SIMPLES**Nº 0000002516347****INICIAL****EQUIPE - RRT PRINCIPAL****1. RESPONSÁVEL TÉCNICO**Nome: **GABRIELLE CANABARRO PATTA**Registro Nacional: **A47739-7**Título do Profissional: **Arquiteto e Urbanista****2. DADOS DO CONTRATO**Contratante: **FUNDO NACIONAL DE DESENVOLVIMENTO DA EDUCAÇÃO**CNPJ: **00.378.257/0001-81**

Contrato:

Valor: **R\$ 1,00**Tipo de Contratante: **Pessoa jurídica de direito público**Celebrado em: **06/06/2014** Data de Início: **06/06/2014** Previsão de término: **31/12/2014**

Declaro que na(s) atividade(s) registrada(s) neste RRT foram atendidas as regras de acessibilidade previstas nas normas técnicas de acessibilidade da ABNT, na legislação específica e no Decreto Federal nº 5.296, de 2 de dezembro de 2004.

3. DADOS DA OBRA/SERVIÇO**QUADRA SBS QUADRA 2**Complemento: **BLOCO F EDIFÍCIO FNDE**Bairro: **ASA SUL**UF: **DF**CEP: **70070120**Cidade: **BRASÍLIA**Coordenadas Geográficas: **Latitude: 0****Longitude: 0****4. ATIVIDADE TÉCNICA**Atividade: **1.1.2 - Projeto arquitetônico**Quantidade: **867,79**Unidade: **m²**

Após a conclusão das atividades técnicas o profissional deverá proceder a baixa deste RRT

5. DESCRIÇÃO**Revisão do projeto de Escola de 06 Salas de Aula Padrão FNDE.****6. VALOR**Valor do RRT: **R\$ 70,83**Pago em: **31/07/2014****7. ASSINATURAS**

Declaro serem verdadeiras as informações acima.

Brasília 01 de Agosto de 2014
Local Dia Mês Ano

Rudybert Barros Von Eye
FUNDO NACIONAL DE DESENVOLVIMENTO DA EDUCAÇÃO
CNPJ: 00.378.257/0001-81

Rudybert Barros Von Eye
Coordenador de Projetos
CGEST

Gabrielle Canabarro Patta
GABRIELLE CANABARRO PATTA
CPF: 003.681.250-17



Anotação de Responsabilidade Técnica - ART
Lei nº 6.496, de 7 de dezembro de 1977

CREA-DF

ART Obra ou serviço
0720140044011

Conselho Regional de Engenharia e Agronomia do Distrito Federal

1. Responsável Técnico

RUDYBERT BARROS VON EYE

Título profissional: **Engenheiro Civil**

RNP: 1204409706

Registro: 02674/D-MT

2. Dados do Contrato

Contratante: **FNDE - FUNDO NACIONAL DE DESENVOLVIMENTO DA EDUCAÇÃO**

SBS QUADRA 02 BLOCO F

Número: 02

Bairro: ASA SUL

CPF/CNPJ: 00.378.257/0001-81

Cidade: BRASILIA

UF: DF

CEP: 70070-929

E-Mail: cgest_equipe@fnde.gov.br

Complemento:

Fone: (61)20224338

Contrato:

Celebrado em: 01/08/2014

Valor Obra/Serviço R\$: 1,00

Vinculada a ART:

Tipo de contratante: Pessoa Jurídica de Direito Público

Ação institucional: Órgão Público

3. Dados da Obra/Serviço

SBS QUADRA 02 BLOCO F

Número: 02

Bairro: ASA SUL

CEP: 70070-929

Cidade: BRASILIA

UF: DF

Complemento:

Data de início: 15/08/2014

Previsão término: 31/10/2014

Coordenadas Geográficas:

Finalidade: **Escolar**

Código/Obra pública:

Proprietário: **FUNDO NACIONAL DE DESENVOLVIMENTO DA EDUCAÇÃO**

CPF/CNPJ: 00.378.257/0001-81

E-Mail: cgest_equipe@fnde.gov.br

Fone: (61) 20224338

4. Atividade Técnica

Realização

Projeto Estrutura Concreto Armado

Quantidade Unidade

Projeto Estrutura Aço

446,5200 metros quadrados

Projeto Elétrica de baixa tensão

446,5200 metros quadrados

Projeto Instalação hidráulica

446,5200 metros quadrados

Projeto Instalação sanitária

446,5200 metros quadrados

Projeto Sistema de Prevenção e Combate a Incêndio

446,5200 metros quadrados

446,5200 metros quadrados

Após a conclusão das atividades técnicas o profissional deverá proceder a baixa desta ART

5. Observações

Elaboração de projetos complementares de uma Quadra Poliesportiva, a ser construída em diversas localidades do território nacional, exceto fundações.

6. Declarações

Acessibilidade: Não. Declaro que as regras de acessibilidade, previstas nas normas técnicas da ABNT e no Decreto nº 5.296, de 2 de dezembro de 2004, não se aplicam às atividades profissionais acima relacionadas.

7. Entidade de Classe

ABENC-DF

9. Informações

- A ART é válida somente quando quitada, mediante apresentação do comprovante de pagamento ou conferência no site do Crea.
- A autenticidade deste documento pode ser verificada no site .. ou www.confea.org.br
- A guarda da via assinada da ART será de responsabilidade do profissional e do contratante com o objetivo de documentar o vínculo contratual.

8. Assinaturas

Declaro serem verdadeiras as informações acima

Brasília, 12 de agosto de 2014

Local

Data

Rudybert von Eye

RUDYBERT BARROS VON EYE - CPF: 274.217.401-04

FNDE - FUNDO NACIONAL DE DESENVOLVIMENTO DA EDUCAÇÃO -
CPF/CNPJ: 00.378.257/0001-81

www.creadf.org.br informacao@creadf.org.br
Tel: (61) 3981-2800 Fax: (61) 3223-4819



CREA-DF

Registrada em: 11/08/2014 Valor Pago: R\$ 88,84 Nosso Número/Baixa: 0114035923



Anotação de Responsabilidade Técnica - ART
Lei nº 6.496, de 7 de dezembro de 1977

CREA-DF

ART Obra ou serviço
0720140043673

Conselho Regional de Engenharia e Agronomia do Distrito Federal

1. Responsável Técnico

RUDYBERT BARROS VON EYE

Título profissional: Engenheiro Civil

RNP: 1204409706

Registro: 02674/D-MT

2. Dados do Contrato

Contratante: FNDE - FUNDO NACIONAL DE DESENVOLVIMENTO DA EDUCAÇÃO

CPF/CNPJ: 00.378.257/0001-81

SBS QUADRA 02 BLOCO F Número: 02

Bairro: ASA SUL

CEP: 70070-929

Cidade: BRASILIA

UF: DF

Complemento:

E-Mail: cgest_equipe@fnde.gov.br

Fone: (61)20224338

Contrato:

Celebrado em: 01/08/2014

Valor Obra/Serviço R\$: 1,00

Vinculada a ART:

Tipo de contratante: Pessoa Jurídica de Direito Público

Ação institucional: Órgão Público

3. Dados da Obra/Serviço

SBS QUADRA 02 BLOCO F Número: 02

Bairro: ASA SUL

CEP: 70070-929

Cidade: BRASILIA

UF: DF

Complemento:

Data de início: 01/08/2014

Previsão término: 08/08/2014

Coordenadas Geográficas: ,

Finalidade: Escolar

Código/Obra pública:

Proprietário: FUNDO NACIONAL DE DESENVOLVIMENTO DA EDUCAÇÃO

CPF/CNPJ: 00.378.257/0001-81

E-Mail: cgest_equipe@fnde.gov.br

Fone: (61) 20224338

4. Atividade Técnica

Realização

Projeto Estrutura Concreto Armado

Quantidade

Unidade

Projeto Elétrica de baixa tensão

867,7900

metros quadrados

Projeto Instalação hidráulica

867,7900

metros quadrados

Projeto Instalação sanitária

867,7900

metros quadrados

Projeto Instalação telefônica

867,7900

metros quadrados

Projeto Sistema de Prevenção e Combate a Incêndio

867,7900

metros quadrados

Projeto Instalação de gás

867,7900

metros quadrados

Após a conclusão das atividades técnicas o profissional deverá proceder a baixa desta ART

5. Observações

Elaboração de projetos complementares de uma Escola Padrão de 6 Salas de Aula, a ser construída em diversas localidades do território nacional, exceto fundações.

6. Declarações

Acessibilidade: Não. Declaro que as regras de acessibilidade, previstas nas normas técnicas da ABNT e no Decreto nº 5.296, de 2 de dezembro de 2004, não se aplicam às atividades profissionais acima relacionadas.

7. Entidade de Classe

ABENC-DF

8. Informações

- A ART é válida somente quando quitada, mediante apresentação do comprovante de pagamento ou conferência no site do Crea.

- A autenticidade deste documento pode ser verificada no site ... ou www.confea.org.br

- A guarda da via assinada da ART será de responsabilidade do profissional e do contratante com o objetivo de documentar o vínculo contratual.

8. Assinaturas

Declaro serem verdadeiras as informações acima

Brasília, 12 de agosto de 2014
Local Data

Rudybert von Eye
RUDYBERT BARROS VON EYE - CPF: 27421740-09

FNDE - FUNDO NACIONAL DE DESENVOLVIMENTO DA EDUCAÇÃO -
CPF/CNPJ: 00.378.257/0001-81

www.creadf.org.br informacao@creadf.org.br
Tel: (61) 3961-2800 Fax: (61) 3223-4619




Registrada em: 08/08/2014 Valor Pago: R\$ 63,64 Nosso Número/Baixa: 0114035628







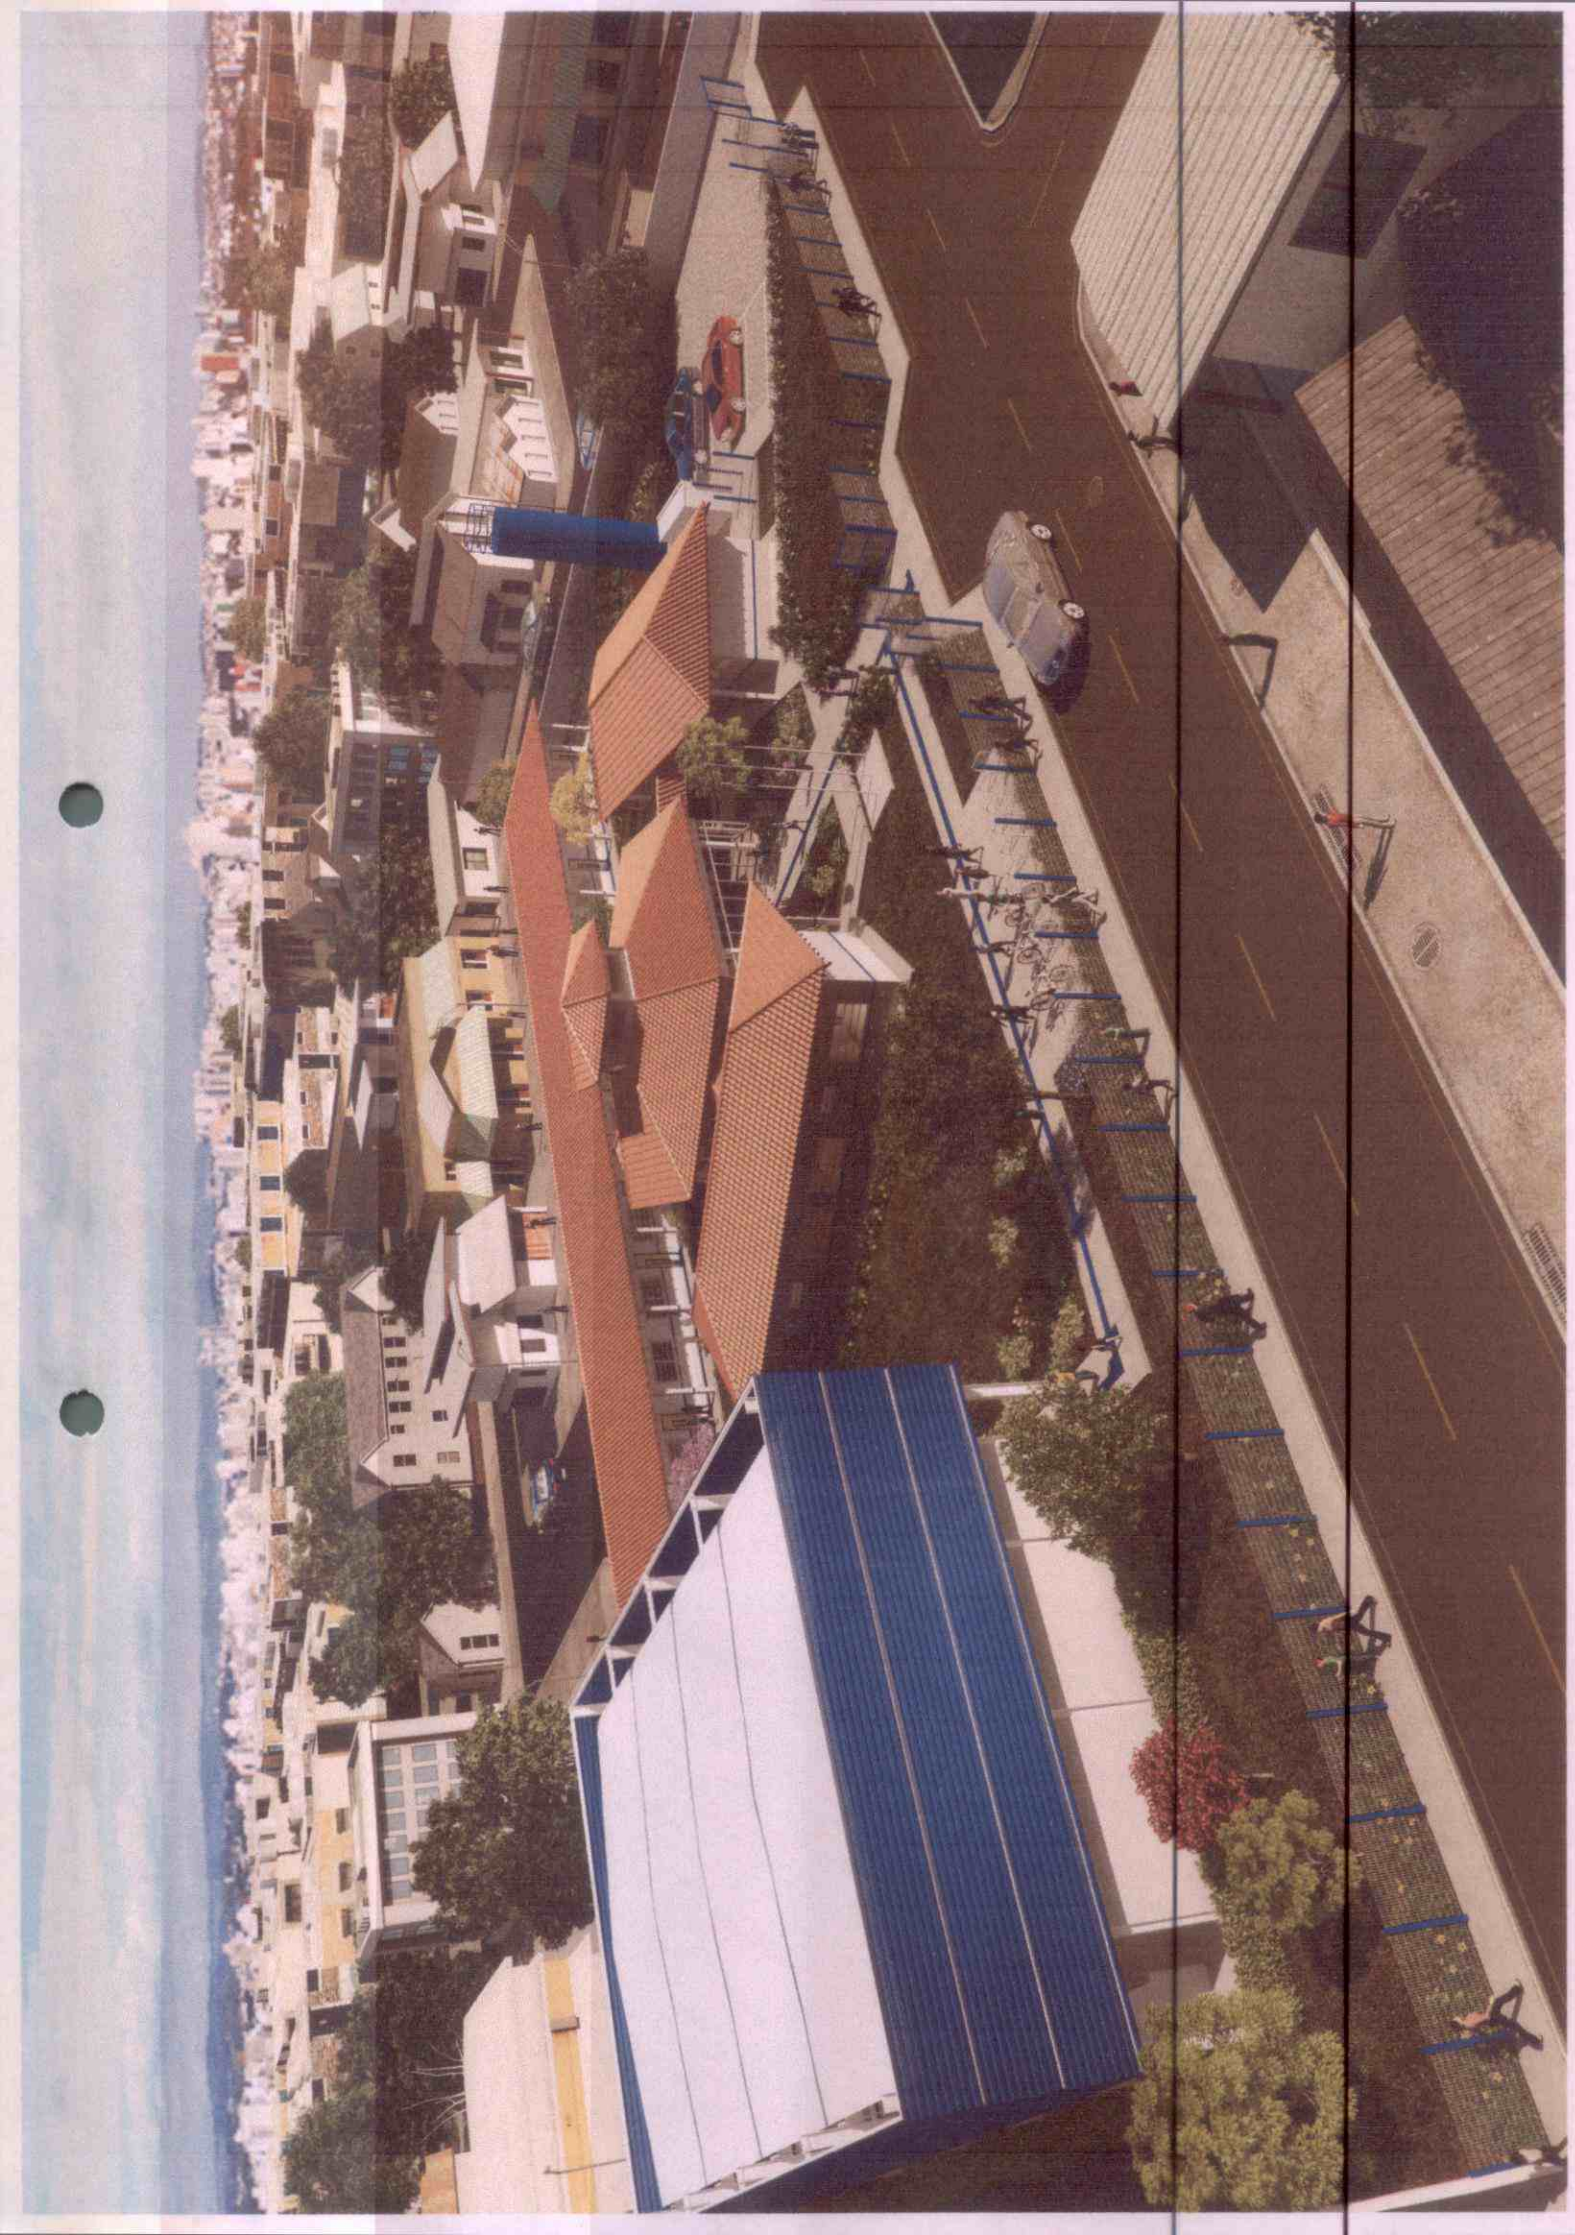













- [illegible]

[illegible]


Código	Simbólico	Legenda	Forma e cor	Indicação
12		Sinal de escape	Símbolo retangular Fundo verde Pictograma branco Pictograma de seta branca	Indicação dos pontos de fuga em caso de emergência, em locais onde há uma saída de emergência, em locais onde há uma saída de emergência, em locais onde há uma saída de emergência
17		Sinal de escape	Símbolo retangular Fundo verde Pictograma branco Pictograma de seta branca	Indicação dos pontos de fuga em caso de emergência, em locais onde há uma saída de emergência, em locais onde há uma saída de emergência, em locais onde há uma saída de emergência
23		Sinal de escape	Símbolo retangular Fundo vermelho Pictograma branco	Indicação de localização dos extintores de incêndio



But, as the author points out, it is not only the women who are affected by the economic crisis. The men are also affected, and the impact is even more severe. The author argues that the economic crisis has led to a decline in the quality of life for both men and women, and that the impact is even more severe for women. The author argues that the economic crisis has led to a decline in the quality of life for both men and women, and that the impact is even more severe for women.

SINALIZAÇÃO CONFORME NBR-13434-1/2

1 PLANTA BAIXA
SEM ESCALA

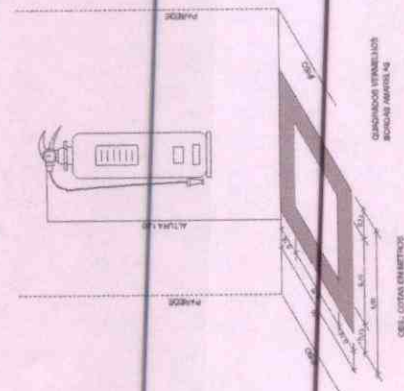

2 DETALHE 1 - FIXAÇÃO DO EXTINTOR
SEM ESCALA

3 DETALHE 2 - LUMINÁRIA DE EMERGÊNCIA AUTÔNOMA
SEM ESCALA


4 MARCAÇÃO NO PISO
SEM ESCALA

ESCOLA 6 SALAS DE AULA



PLANTAINIA

01/01

10/10/1

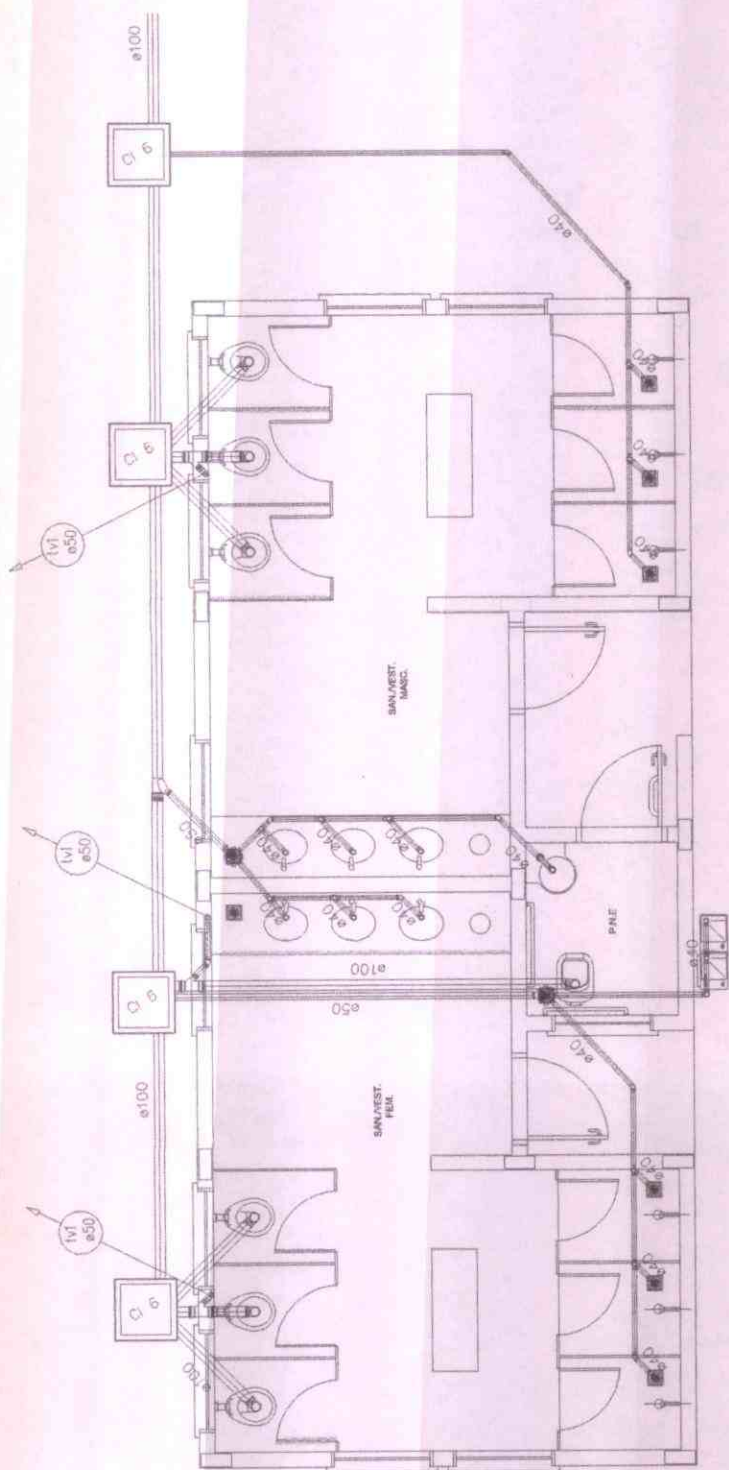

1 PLANTA BAIXA - QUADRA COBERTA
ESCALA 1/25

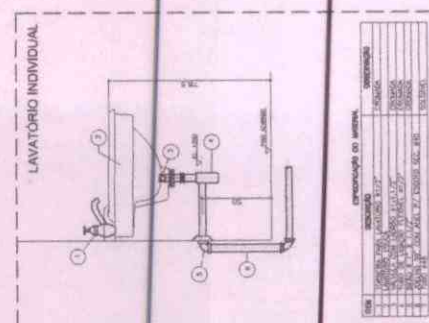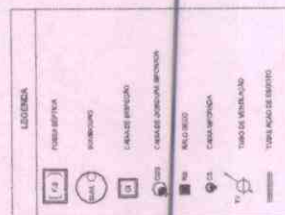

2 DETALHE - LAVATÓRIO
SEM ESCALA

PROJETO PADRÃO - FNDE


[illegible]

107148



Researcher's name and affiliation
 Department of Psychology, University of
 California, Los Angeles, CA 90095-1553
 E-mail: shirley@ucla.edu


THE NEW INTERNATIONALISM: IN THE 1970S AND 1980S, A CULTURAL AND POLITICAL MOVEMENT EMERGED IN THE UNITED STATES, WHICH WAS CALLED THE NEW INTERNATIONALISM. IT WAS A REACTION TO THE OLD INTERNATIONALISM, WHICH WAS CALLED THE OLD INTERNATIONALISM. THE NEW INTERNATIONALISM WAS A REACTION TO THE OLD INTERNATIONALISM, WHICH WAS CALLED THE OLD INTERNATIONALISM.

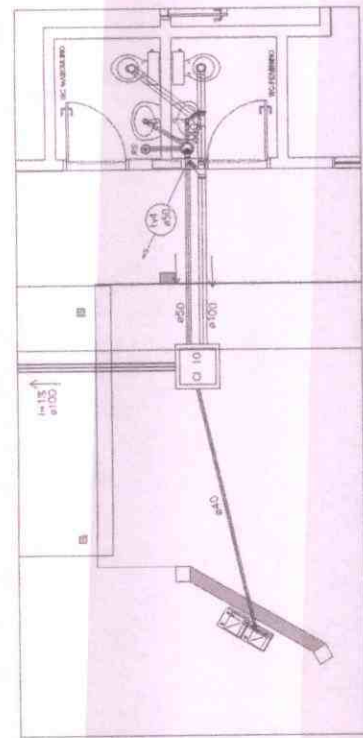


2 PLANTA BAIXA - BLOCO ADMINISTRATIVO
ESCALA 1/25

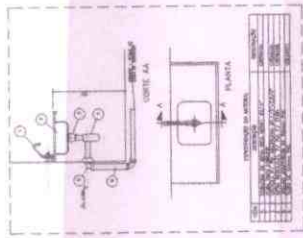


* DETALHE - PIA DA COZINHA
SEM ESCALA

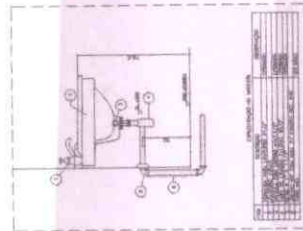

* DETALHE - LAVATÓRIO
SEM ESCALA

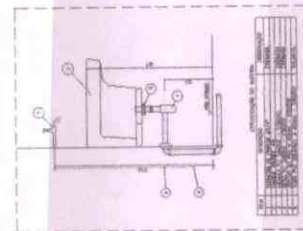

* DETALHE - TANQUE
SEM ESCALA

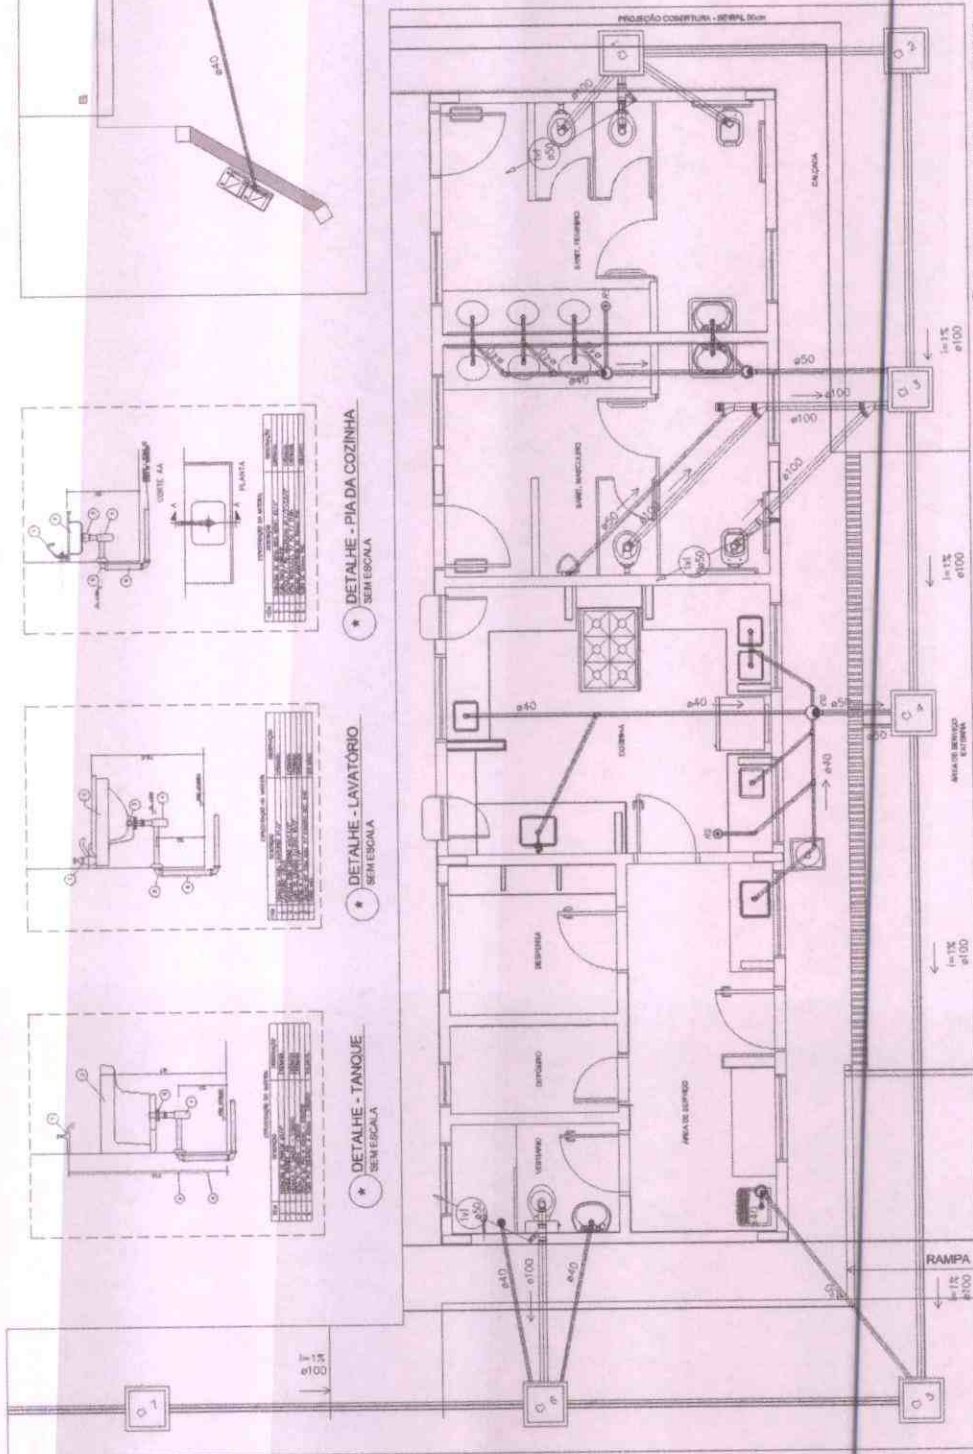

1 PLANTA BAIXA - BLOCO DE SERVIÇO
ESCALA 1/25




FADE
Ministério da Educação
BRASIL
PROJETO PADRÃO - FNDE

ESCALA: 1/25
PROJETO: 1/25
TÍTULO: 1/25
DATA: 1/25
AUTOR: 1/25
REVISOR: 1/25
APROVADO: 1/25
1/25

ESCALA: 1/25
PROJETO: 1/25
TÍTULO: 1/25
DATA: 1/25
AUTOR: 1/25
REVISOR: 1/25
APROVADO: 1/25
1/25

ESCALA: 1/25
PROJETO: 1/25
TÍTULO: 1/25
DATA: 1/25
AUTOR: 1/25
REVISOR: 1/25
APROVADO: 1/25
1/25

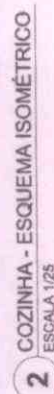[illegible]

PROJETO	PROJETO HIDROSSANITÁRIO	ESCOLA 6 SALAS DE AULA	
PROPOSTA Nº	0002/87 - Coordenação Unidade de Infra-estrutura Educativa	INSTALAÇÃO DE ÁGUA FRIA PLANTAS DE BANCADA ESQUEMAS ISOTÉRMICOS	
PROPOSTA Nº	40/87	PROPOSTA Nº	02/04
PROPOSTA Nº	0002/87 - 01-01-0000	PROPOSTA Nº	0002/87



NOTIZIE GEMME.

1. **PROVINCIO DI VERONA**
a) **Verona**
b) **Verona**
c) **Verona**
2. **PROVINCIO DI VENEZIA**
a) **Venezia**
b) **Venezia**
c) **Venezia**
3. **PROVINCIO DI VICENZA**
a) **Vicenza**
b) **Vicenza**
c) **Vicenza**
4. **PROVINCIO DI TREVISO**
a) **Treviso**
b) **Treviso**
c) **Treviso**
5. **PROVINCIO DI UDINESE**
a) **Udine**
b) **Udine**
c) **Udine**
6. **PROVINCIO DI TRIESTE**
a) **Trieste**
b) **Trieste**
c) **Trieste**
7. **PROVINCIO DI TESSINO**
a) **Tessino**
b) **Tessino**
c) **Tessino**
8. **PROVINCIO DI TIGRINO**
a) **Tigino**
b) **Tigino**
a) **Tirreno**
b) **Tirreno**
c) **Tirreno**
13. **PROVINCIO DI TIRRENO**
a) **Tirreno**
b) **Tirreno**
c) **Tirreno**
d) **Tirreno</**


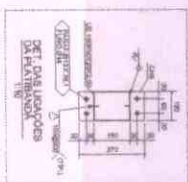


5 PLANTA DE COBERTURA
ESCALA: 1/75

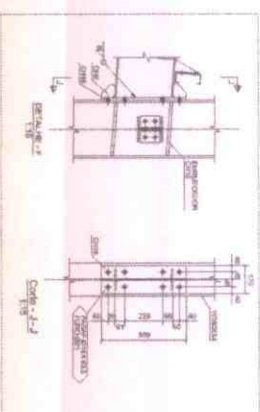
[illegible]

Date		File no.
Year	Cardinal	
2001	19	

01102-212-24407-00
01102-212-24407-01
01102-212-24407-02

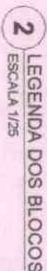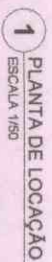

ESCOLA 6 SALAS DE AULA
PROJETO DE ESTRUTURA

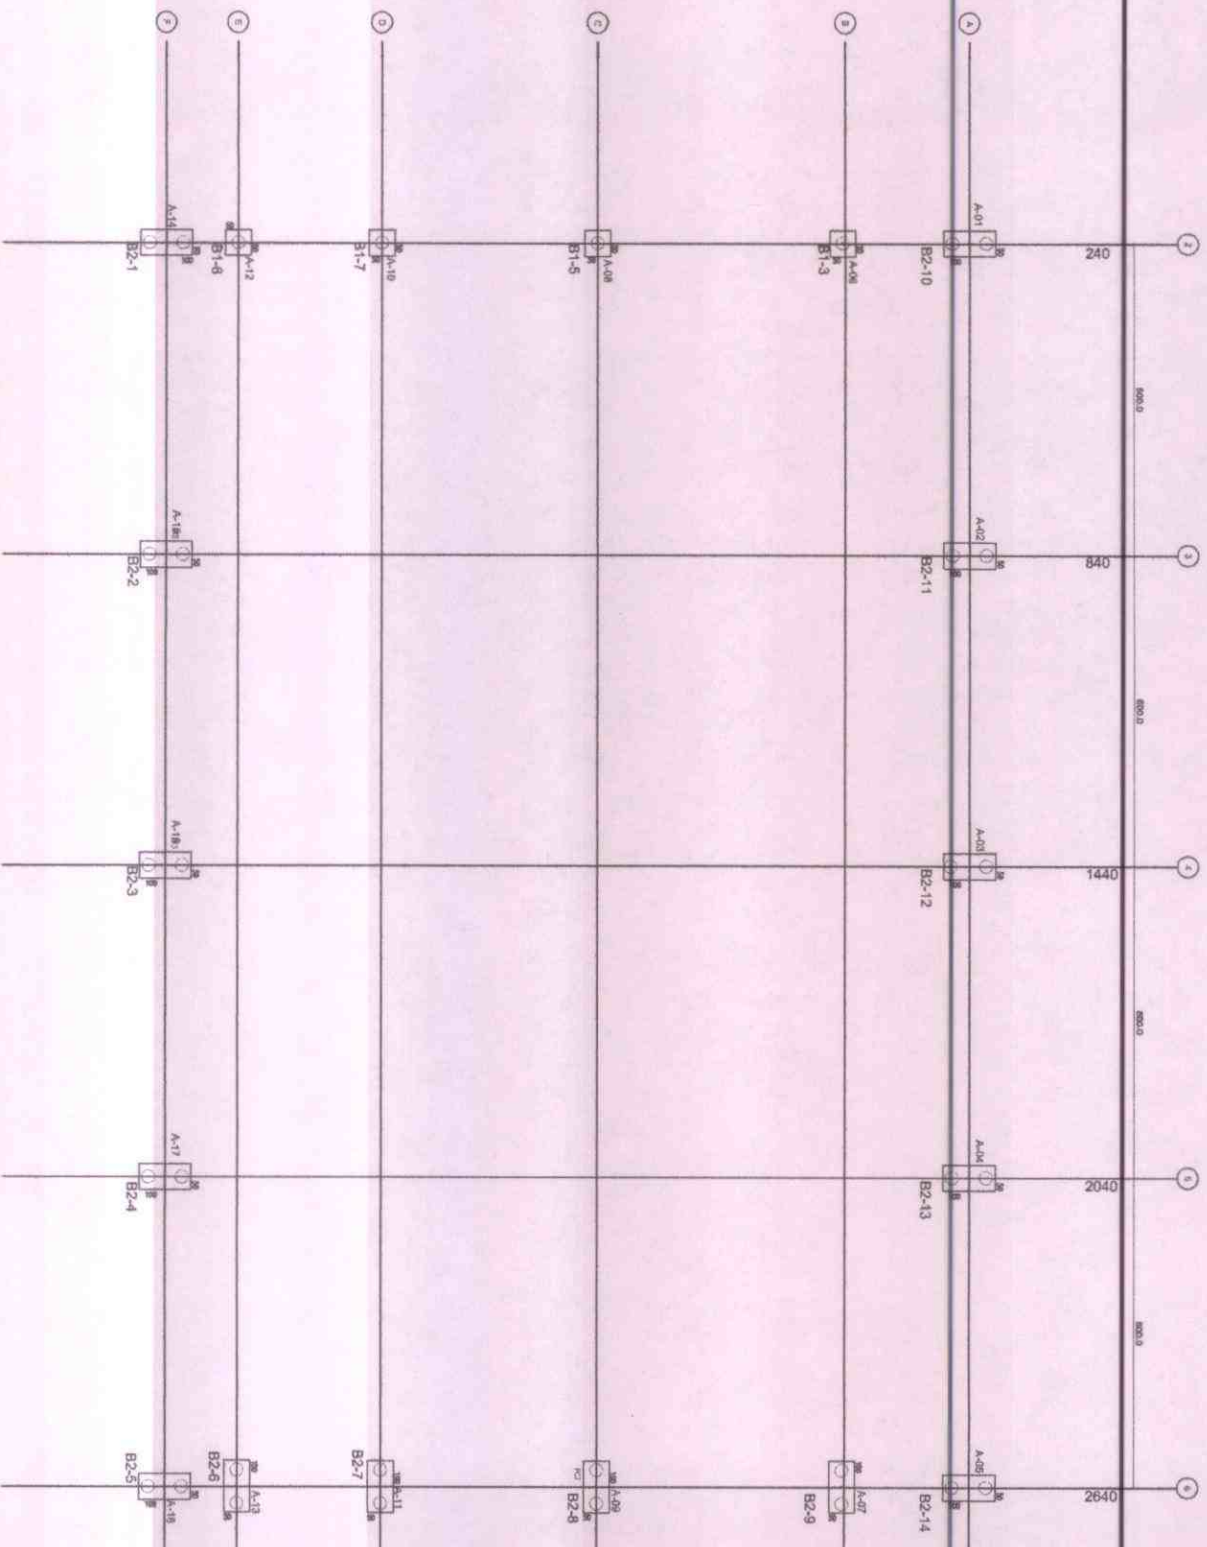

1 PLANTA DE CARGAS E LOCAÇÃO DOS BLOCOS
ESCALA 1/60

FNDE
Fundação Nacional
de Desenvolvimento
Educativo

Ministério da
Educação
BRASIL
Ministério de Planejamento

PROJETO PADRÃO - FNDE

UNIDADE - 1/1

PROJETO

PROJETO

ESCOLA 6 SALAS DE AULA			
PROJETO DE ESTRUTURA			
QUADRA COBERTA			
PLANTA DE CARGAS E LOCAÇÃO DE BLOCOS			
PROJETO	ESF	PROJETO	29/02





[illegible]

Ministério da
Educação

SFN

$\text{H}(\text{H}^2 + 65.44 + 0.7400) \text{H}(\text{H}^2 + 65.44)$
 $\text{H}(\text{H}^2 + 65.44) \text{H}(\text{H}^2 + 65.44)$

ESCOLA 6 SALAS DE AULA PROJETO DE ESTRUTURA		LOÇÃO DA OBRA BLOCO DE FUNDAÇÃO (R.000 ADMINISTRATIVO)		SEN
CONTRATAÇÃO OCEB - Companhia Geral de Engenharia EAFENGE	VALOR R\$ 1.000,00	VALOR R\$ 151	DATA 08/02	

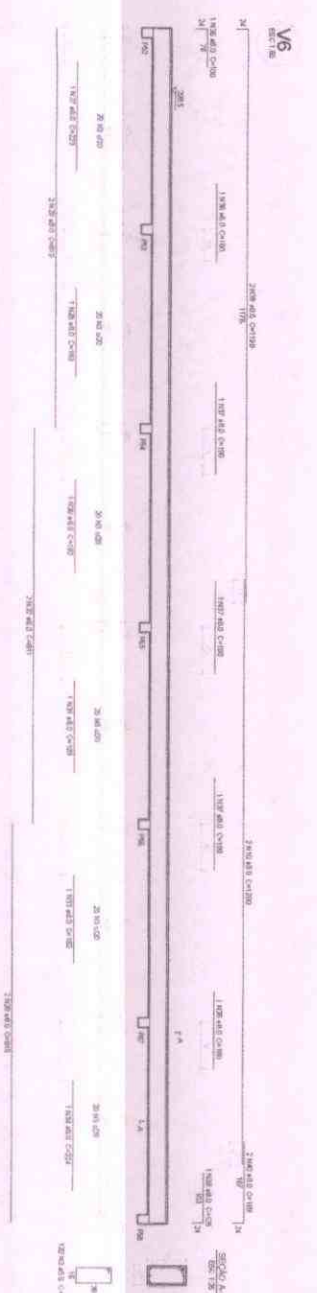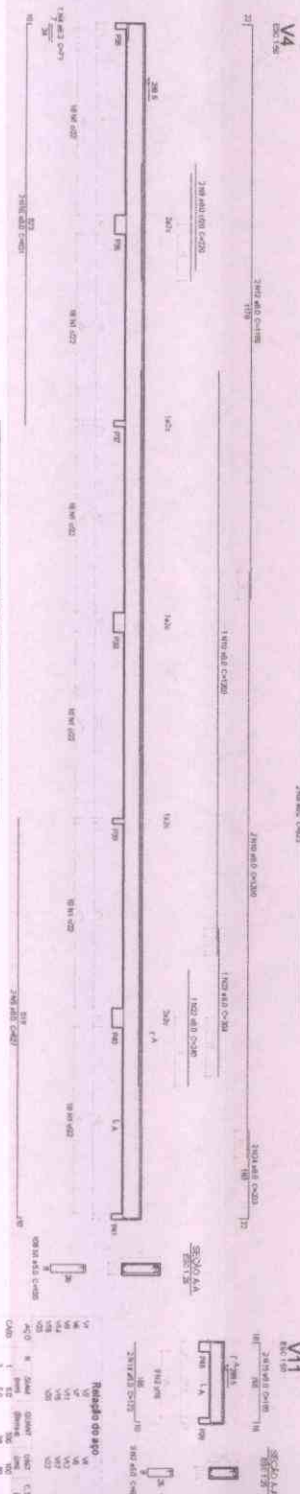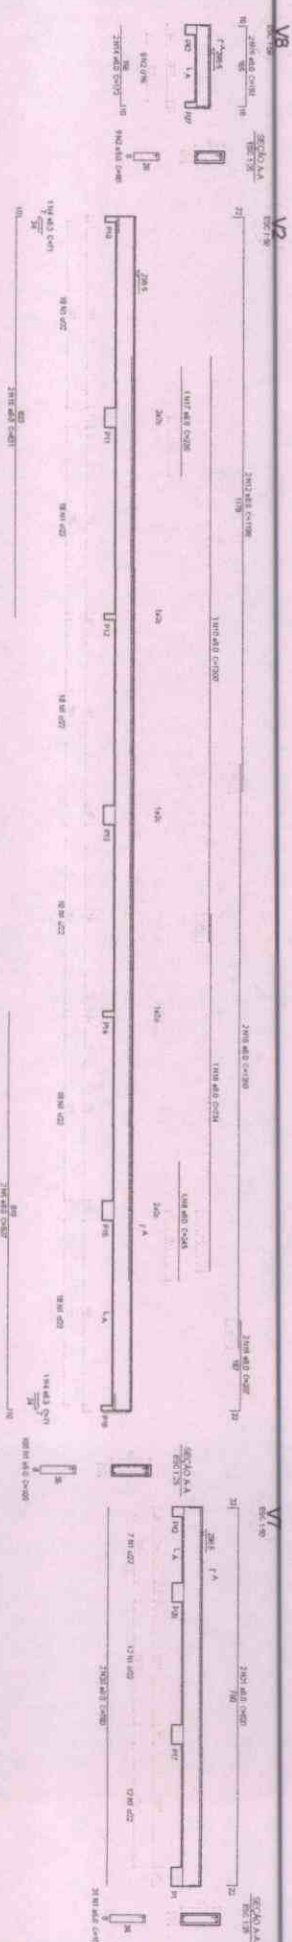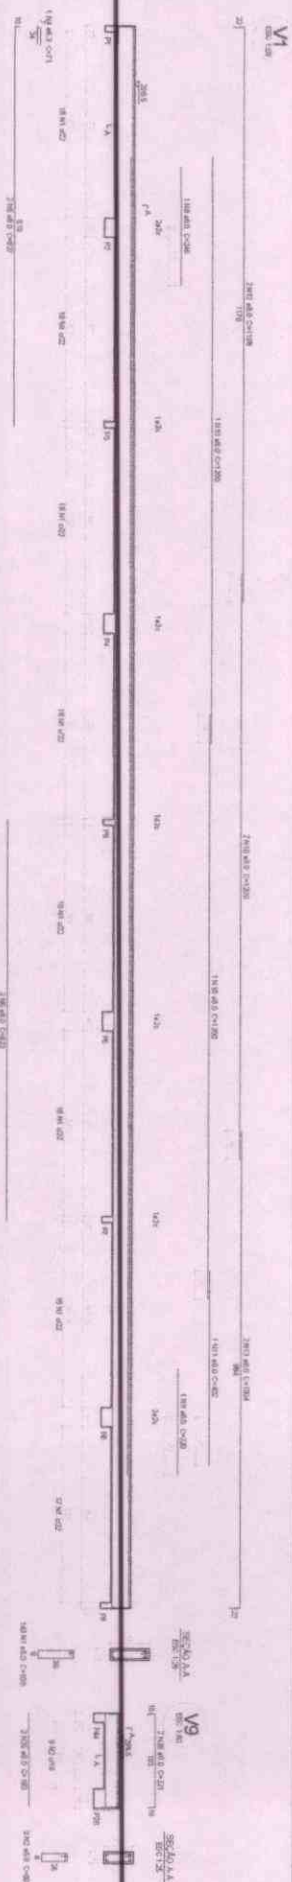

1 VIGAS NÍVEL 298.5
ESCALA INDICADA



FINE
Fundação Nacional
de Engenharia e
Arquitetura

**Ministério da
Educação**



BRASIL
2014

PROJETO PADRÃO - FINE

ESCOLA 6 SALAS DE AULA

SCV

PROJETO DE ESTRUTURA

PROJETO DE ESTRUTURA

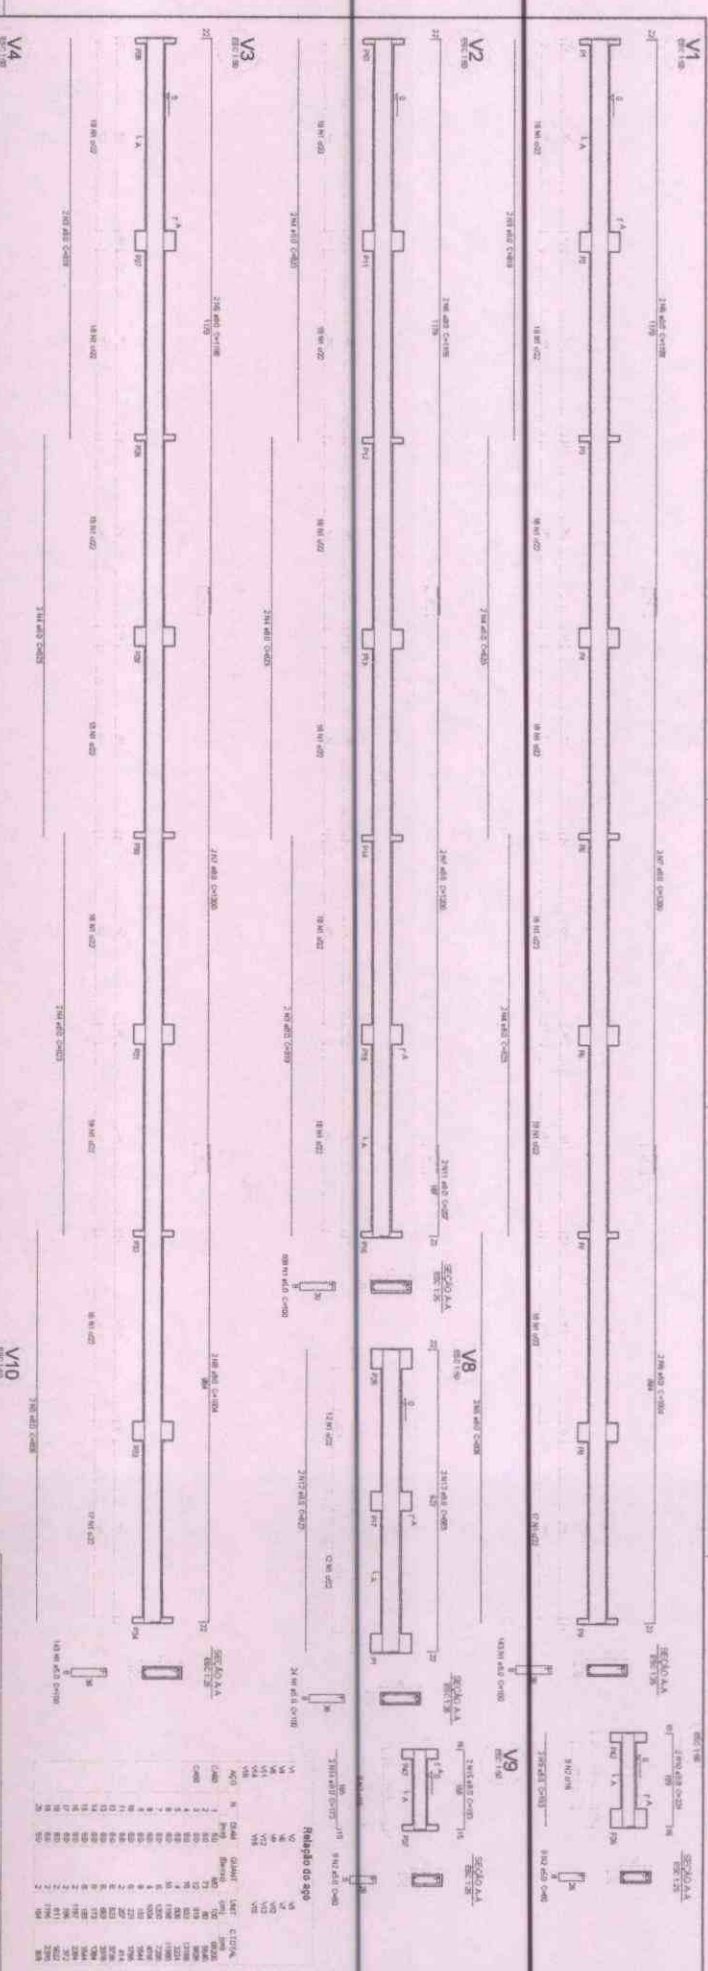

RESUMO DO AÇO

Item	Descrição	Quantidade	Unidade
1	Acordo de aço	10	m
2	Acordo de aço	10	m
ESCALA INDICADA

1

PROJETO PADRÃO - FNDE

Ministério da Educação

BRASIL

ESCALA 6 SALAS DE AULA

PROJETO DE ESTRUTURA





WAS

NÍVEL: 000


REVISÃO: 001

DATA: 00/32




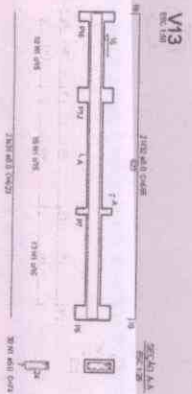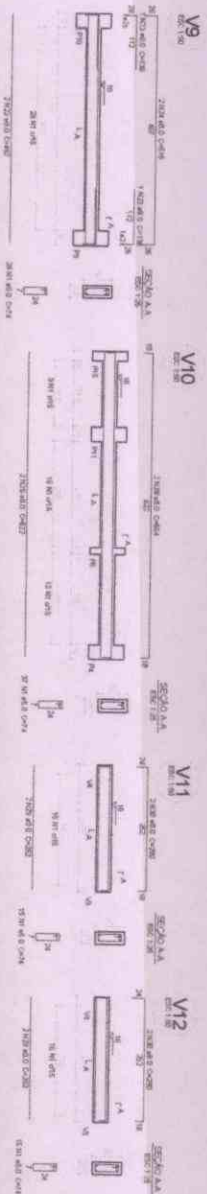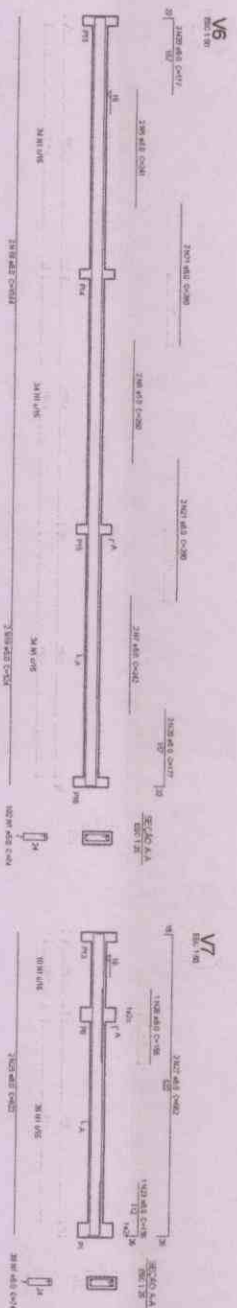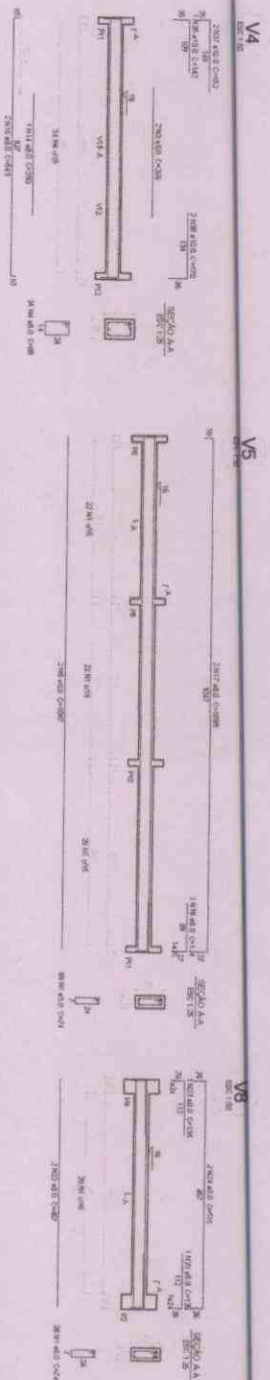



PROFUNDIDADE : 3,00m
CAPACIDADE ESTIMADA : 10t
DIÂMETRO: 20cm

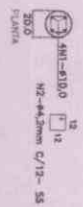

CAPACIDADE ESTIMADA : 14H

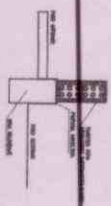






10

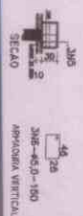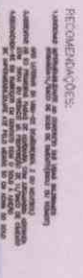

P/ PULABES A-2N/07/08/10/11
P/ PULABES A-43/14/06/15






PILARES - A-02/03/04/05/06/09/12
 PILARES - A-05/17/19/20/21/23/25

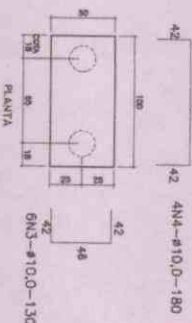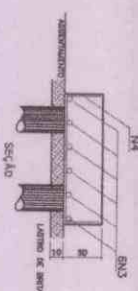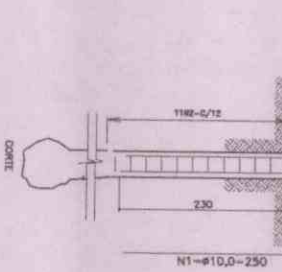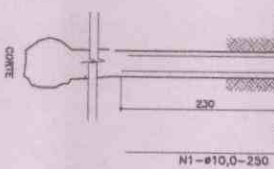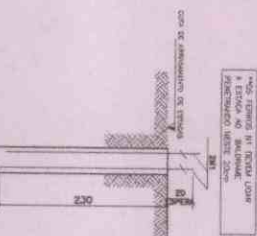


VARELA DE ASHIMARICA									
PUNICION: ESTADISTICA SIMILAR E BLOCOS									
ME		Quant		TOTAL		TOTAL		TOTAL	
1	1.52	2.50	125	2.50	125	2.50	125	2.50	125
2	1.52	1.50	125	1.50	125	1.50	125	1.50	125
3	1.52	1.50	125	1.50	125	1.50	125	1.50	125
40	1.52	1.50	1						

BOOKENDS: SCOTT EVANS

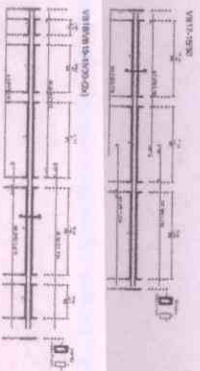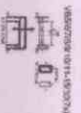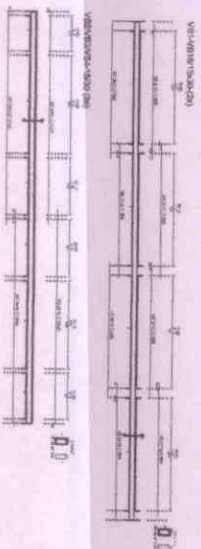

ESCALA: 1/50

[illegible]

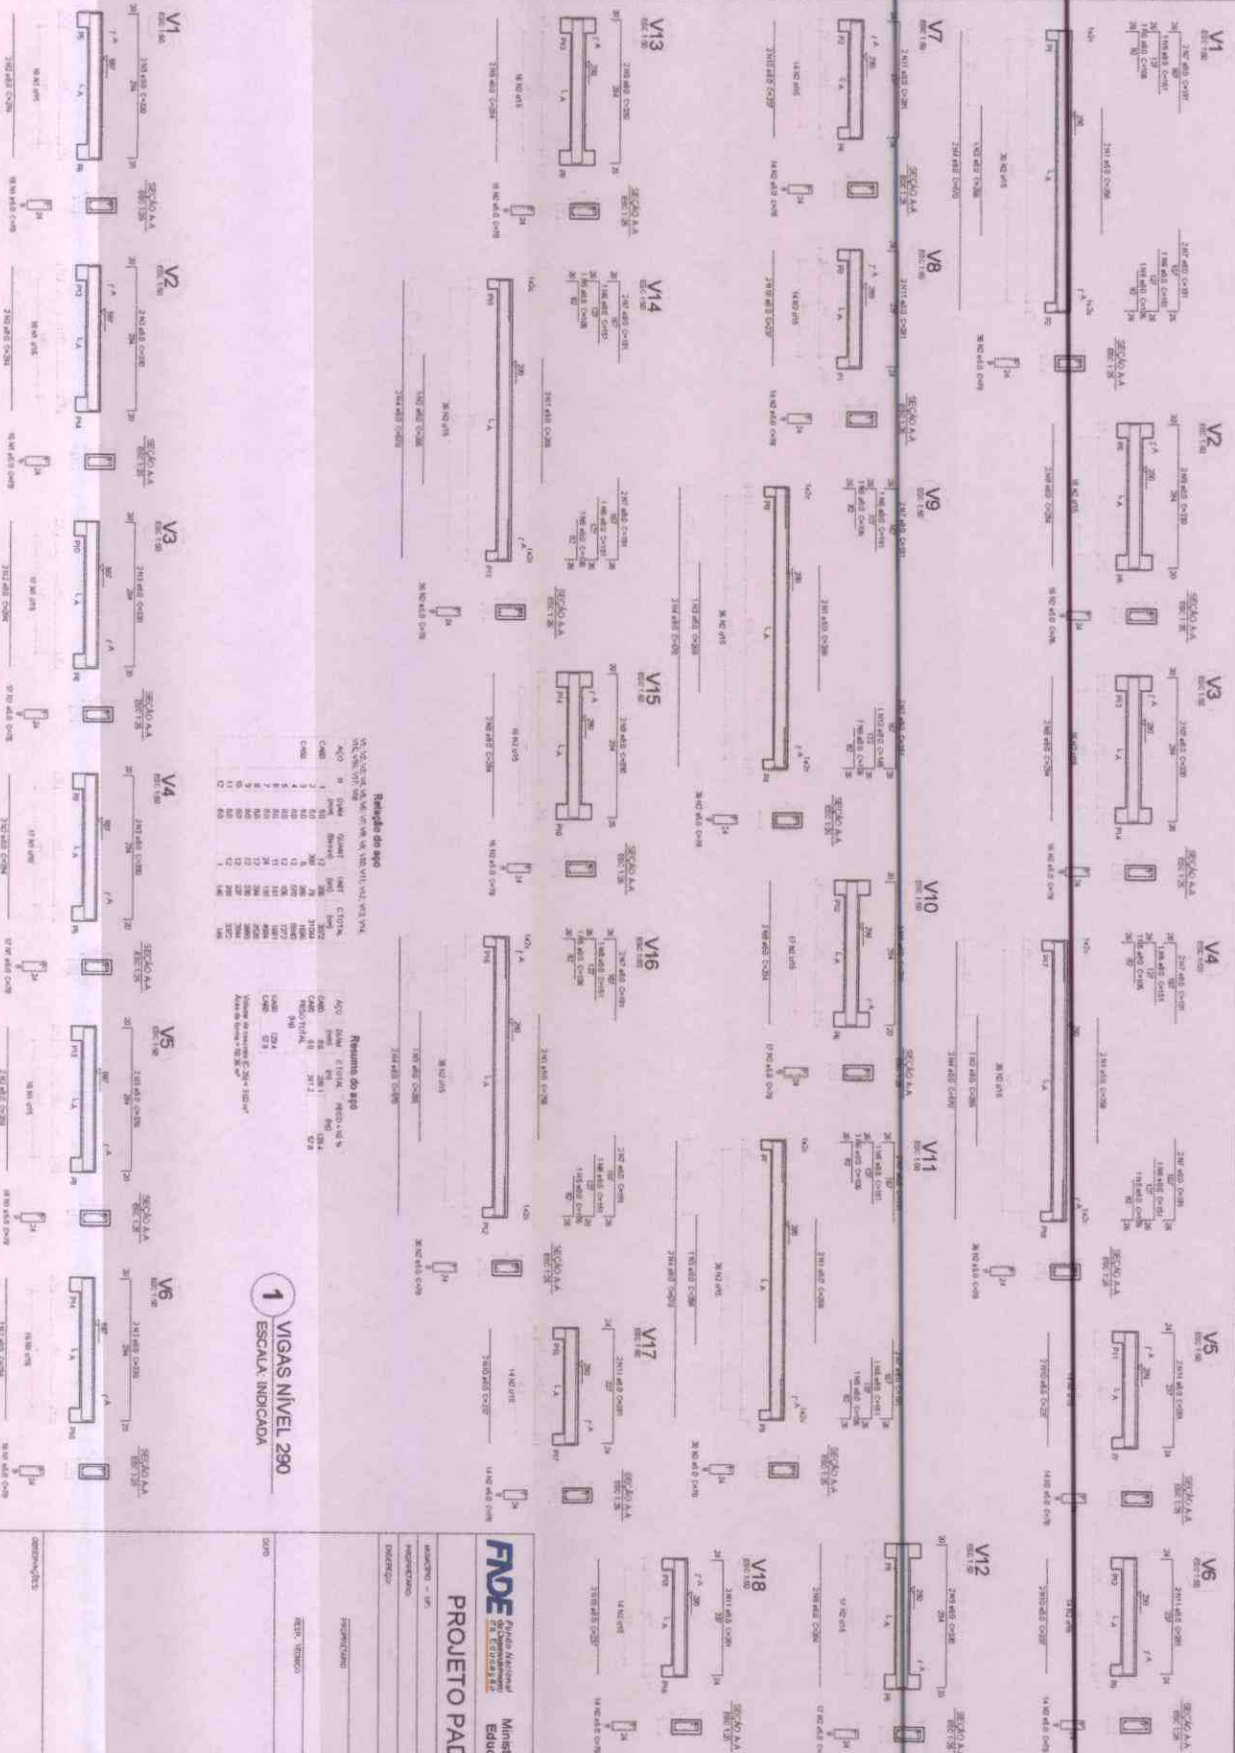

Resumo do aço

ACO	DIAM	QUANT	USAR	COTURA
1	10	10	10	10
2	10	10	10	10
1 VIGAS NÍVEL 290
ESCALA INDICADA

2 VIGAS NÍVEL 587
ESCALA INDICADA




FNDE Fundação Nacional do Desenvolvimento
Ministério da Educação
BRASIL

PROJETO PADRÃO - FNDE

ESCOLA 6 SALAS DE AULA
PROJETO DE ESTRUTURA

VIGAS 290 E 587
PAÍO COBERTO
SCV


21/32

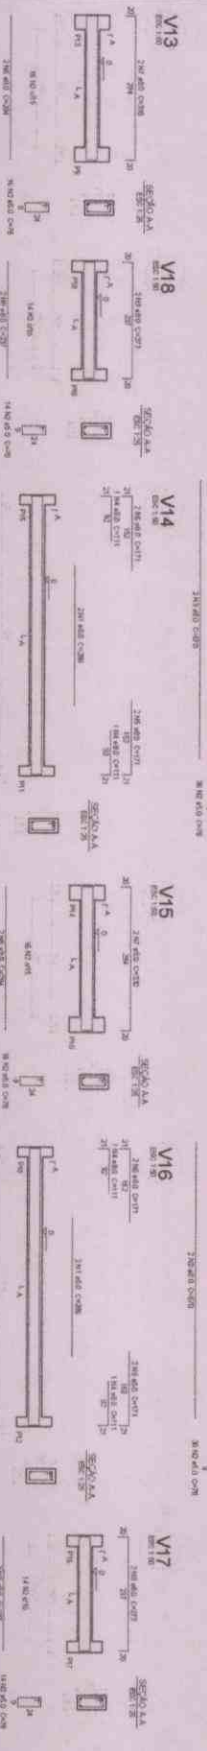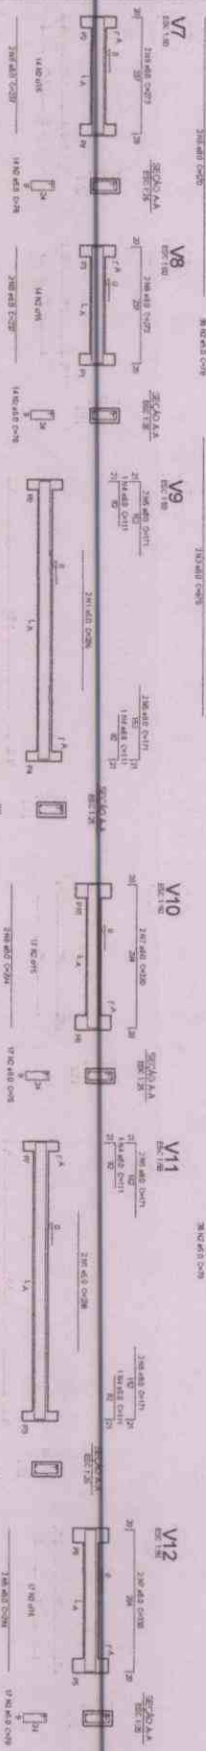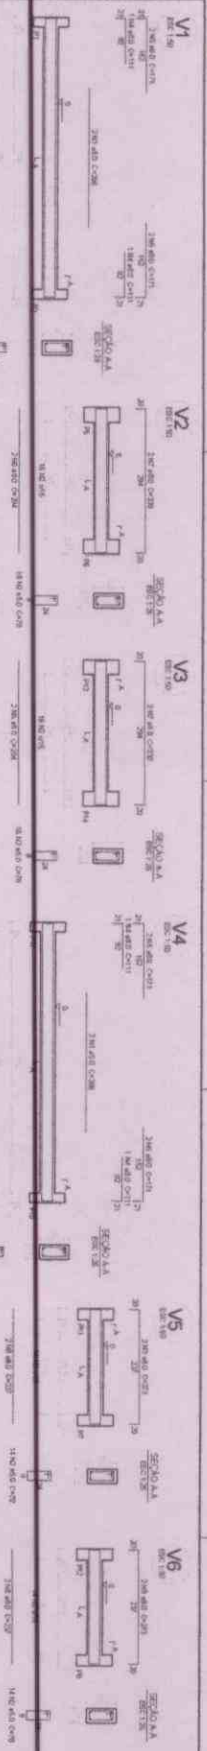

Relação do aço

Barra	Qtd	Diâmetro	Comprimento	Volume
Aço 1	12	10mm	1,20m	0,0012
Aço 2	12	10mm	1,20m	0,0012
1 VIGAS NÍVEL 000
ESCALA: INDICADA

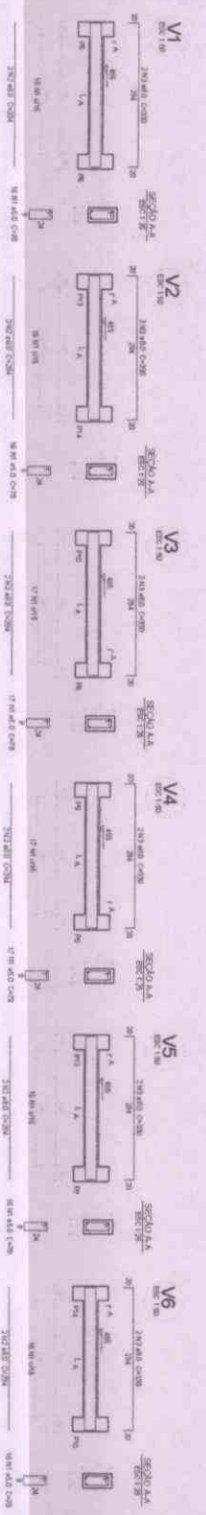


Relação do aço

Barra	Qtd	Diâmetro	Comprimento	Volume
Aço 1	12	10mm	1,20m	0,0012
Aço 2	12	10mm	1,20m	0,0012
2 VIGAS NÍVEL 455
ESCALA: INDICADA



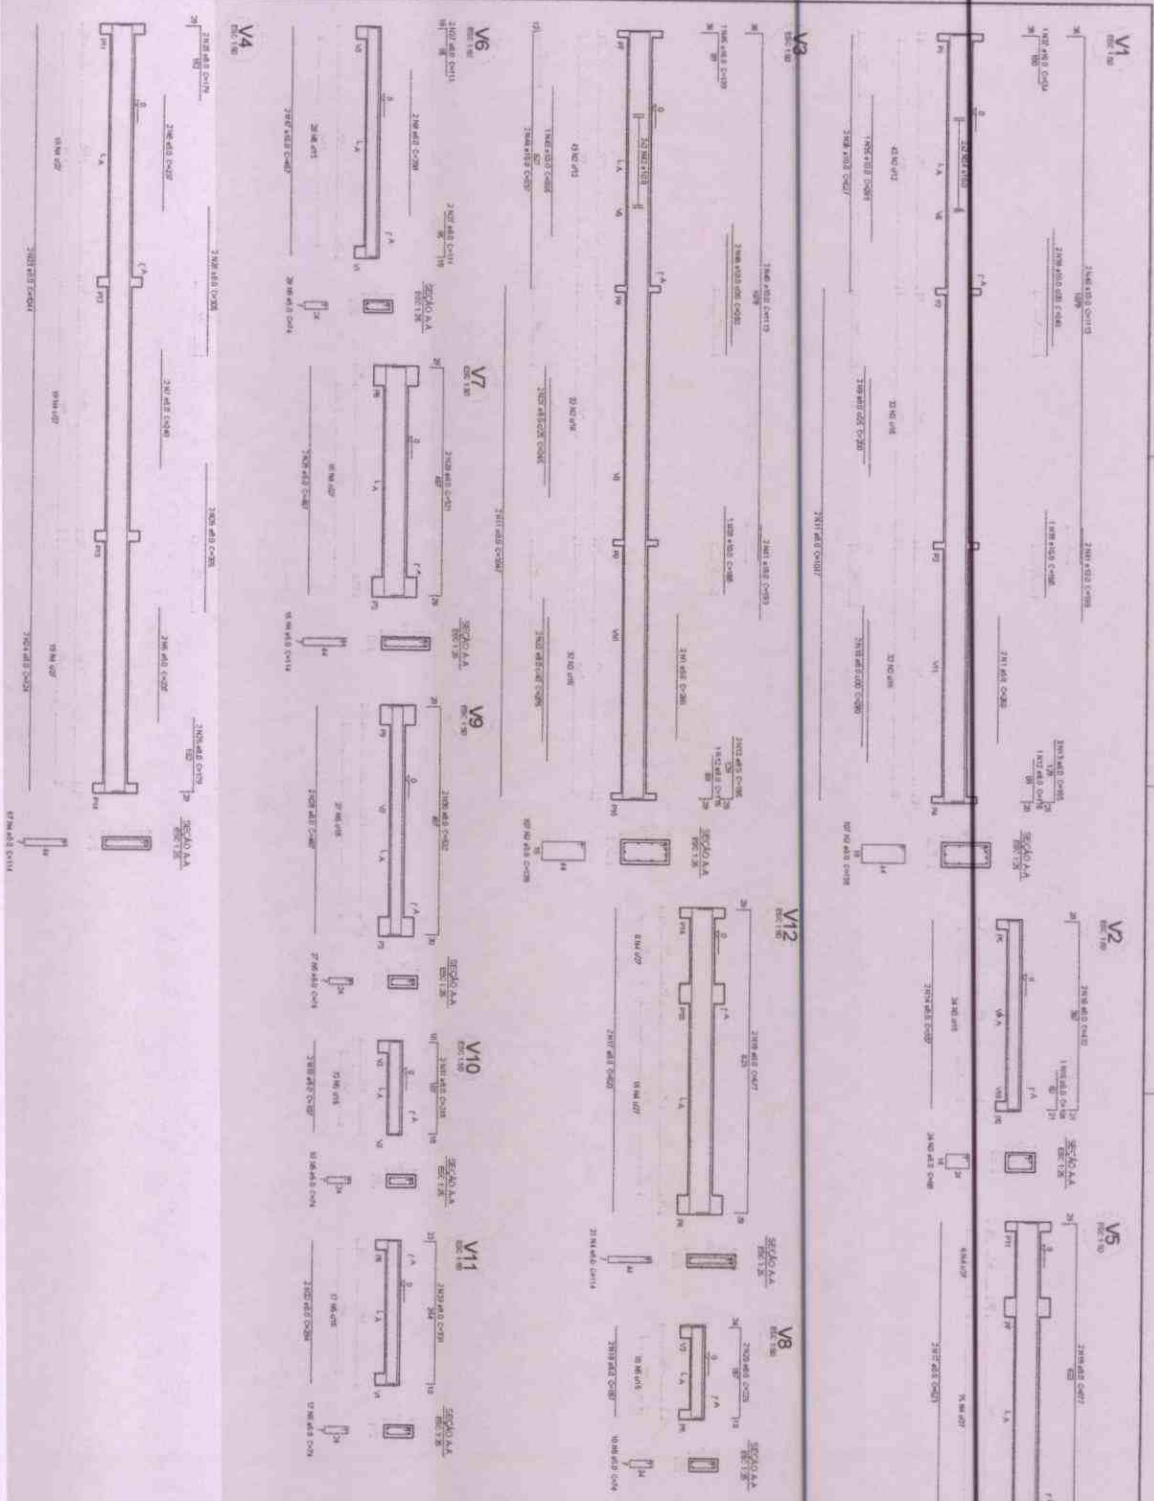

1 VIGAS NIVEL 000
ESCALA INDICADA

Resumo do aço

Item	Qtd	Diâmetro	Comprimento (m)	Peso (kg)
1	12	10	120	120
2	12	10	120	120
FIDE Fundação de Iniciação e Desenvolvimento da Educação

Ministério da Educação

PROJETO PADRÃO - FIDE

BRASIL

ESCOLA 6 SALAS DE AULA

PROJETO DE ESTRUTURA

VIGAS

NIVEL 000

(BLOCO ADMINISTRATIVO)


SCV

10/92


Plano de fundo do projeto de arquitetura

Plano de fundo do projeto de arquitetura

Plano de fundo do projeto de arquitetura

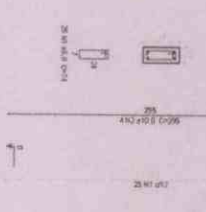

1 PILARES NÍVEL 298.5
ESCALA: INDICADA

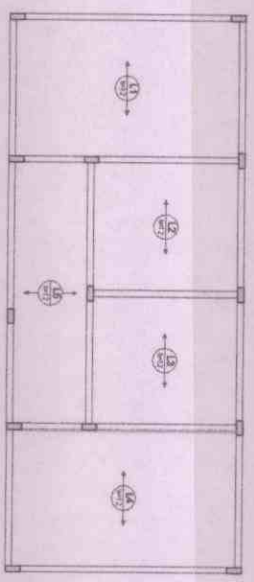


2 ARMAÇÃO POSITIVA DAS LAJES DO PAVIMENTO NÍVEL 298.5
ESCALA: 1/50

Relatório de projeto


Item	Descrição	Quantidade	Valor Unitário	Valor Total
1	Armação de aço	1,00 m	1,00	1,00
2	Armação de concreto	1,00 m	1,00	1,00
3	Armação de aço	1,00 m	1,00	1,00
4	Armação de concreto	1,00 m	1,00	1,00
5	Armação de aço	1,00 m	1,00	1,00
6	Armação de concreto	1,00 m	1,00	1,00
7	Armação de aço	1,00 m	1,00	1,00
8	Armação de concreto	1,00 m	1,00	1,00
9	Armação de aço	1,00 m	1,00	1,00
10	Armação de concreto	1,00 m	1,00	1,00

Item	Descrição	Quantidade	Valor Unitário	Valor Total
1	Armação de aço	1,00 m	1,00	1,00
2	Armação de concreto	1,00 m	1,00	1,00
3	Armação de aço	1,00 m	1,00	1,00
4	Armação de concreto	1,00 m	1,00	1,00
5	Armação de aço	1,00 m	1,00	1,00
6	Armação de concreto	1,00 m	1,00	1,00
7	Armação de aço	1,00 m	1,00	1,00
8	Armação de concreto	1,00 m	1,00	1,00
9	Armação de aço	1,00 m	1,00	1,00
10	Armação de concreto	1,00 m	1,00	1,00

[illegible]

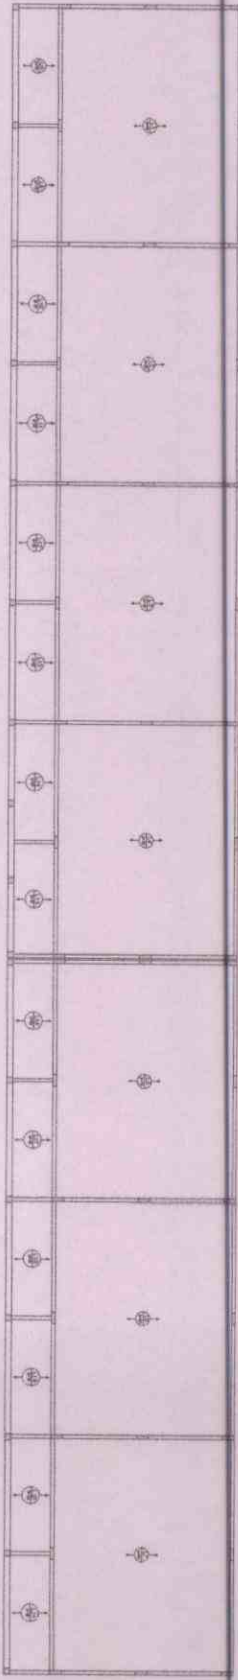


2 LAJES PRE-MOLDADAS NÍVEL 298.5
ESCALA 1/10

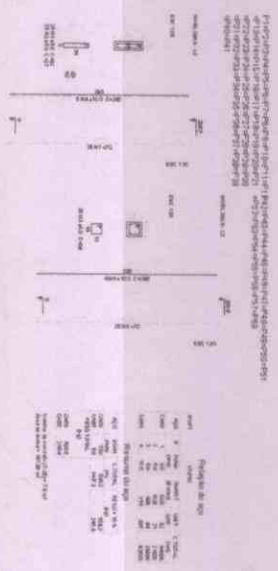


1 PILARES NÍVEL 298.5
ESCALA 1/10

FIDE Fundação Instituto de Desenvolvimento Educacional Ministério da Educação		BRASIL República Federativa do Brasil	
PROJETO PADRÃO - FIDE			
ALUNO: _____ TURMA: _____ DATA: _____ LOCAL: _____			
ESCOLA 8 SALAS DE AULA PROJETO DE RESTRUTURAÇÃO		PLANO DE AULA DISCIPLINA: _____ PROFESSOR: _____ DATA: _____ LOCAL: _____	
ESCOLA 8 SALAS DE AULA PROJETO DE RESTRUTURAÇÃO		PLANO DE AULA DISCIPLINA: _____ PROFESSOR: _____ DATA: _____ LOCAL: _____	

Figure 1 is a schematic diagram of a 100m x 100m experimental field. The field is divided into three sections (A, B, and C) by a central vertical line. Section A (left) contains four plots (1-4) with various treatments. Section B (middle) contains four plots (5-8) with various treatments. Section C (right) contains four plots (9-12) with various treatments. A scale bar at the top indicates 100m. The field is labeled with dimensions 100.00m and 164.90m.

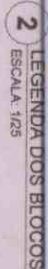

- 1
- 2

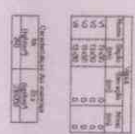

5 FORMA NÍVEL 227
ESCALA: 1/25








ESCOLA 6 SALAS DE AULA
PROJETO DE ESTRUTURA

[illegible]

Item	Descrição	Unidade	Quantidade	Valor Unitário (R\$)	Valor Total (R\$)
1	Forma de concreto para fundação	m³	1,20	120,00	144,00
2	Forma de concreto para pilares	m²	1,20	120,00	144,00
3	Forma de concreto para vigas	m²	1,20	120,00	144,00
4	Forma de concreto para laje	m²	1,20	120,00	144,00
5	Forma de concreto para piso	m²	1,20	120,00	144,00
6	Forma de concreto para telhado	m²	1,20	120,00	144,00
7	Forma de concreto para muro	m²	1,20	120,00	144,00
8	Forma de concreto para caixa	m³	1,20	120,00	144,00
9	Forma de concreto para reservatório	m³	1,20	120,00	144,00
10	Forma de concreto para estrutura	m³	1,20	120,00	144,00




Item	Descrição	Unidade	Quantidade	Valor Unitário (R\$)	Valor Total (R\$)
1	Forma de concreto para fundação	m³	1,20	120,00	144,00
2	Forma de concreto para pilares	m²	1,20	120,00	144,00
3	Forma de concreto para vigas	m²	1,20	120,00	144,00
4	Forma de concreto para laje	m²	1,20	120,00	144,00
5	Forma de concreto para piso	m²	1,20	120,00	144,00
6	Forma de concreto para telhado	m²	1,20	120,00	144,00
7	Forma de concreto para muro	m²	1,20	120,00	144,00
8	Forma de concreto para caixa	m³	1,20	120,00	144,00
9	Forma de concreto para reservatório	m³	1,20	120,00	144,00
10	Forma de concreto para estrutura	m³	1,20	120,00	144,00

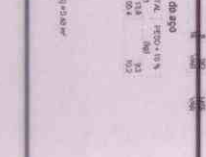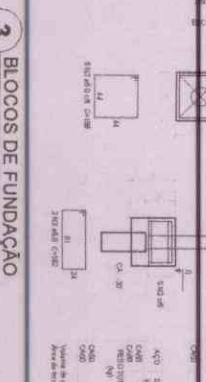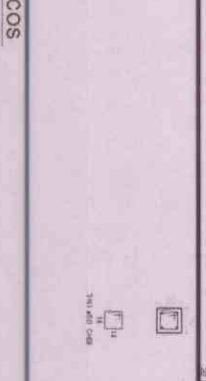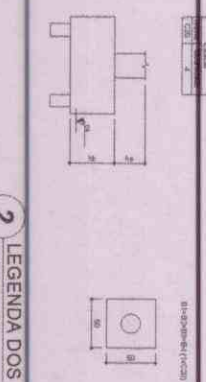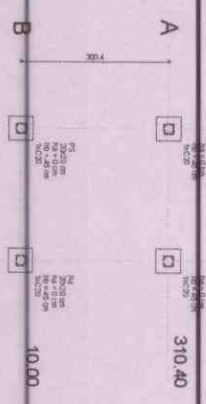

1 PLANTA DE LOCAÇÃO
ESCALA: INDICADA

2 LEGENDA DOS BLOCOS
ESCALA: 1/25



3 BLOCOS DE FUNDAÇÃO
ESCALA: INDICADA

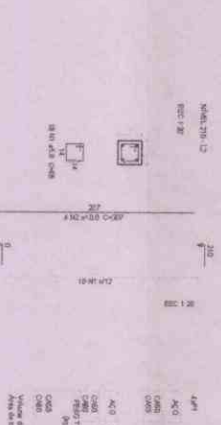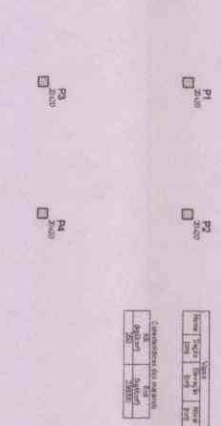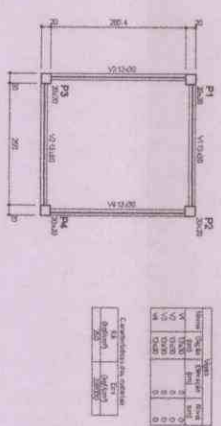

4 FORMA NÍVEL 000
ESCALA: 1/25


5 FORMA NÍVEL 210
ESCALA: 1/25

6 PILARES NÍVEL 210
ESCALA: INDICADA

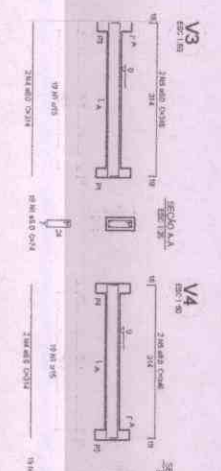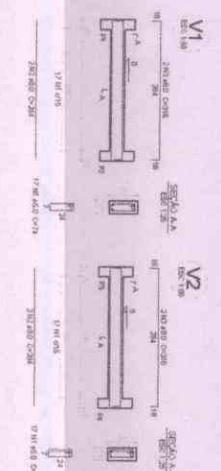

7 VIGAS NÍVEL 000
ESCALA: 1/50

FNDE Fundação Nacional de Engenharia e Arquitetura PROJETO PADRÃO - FNDE		Ministério da Educação BRASIL	
PROJETO DE ESTRUTURA FORMA PLANEJADA E VIVA PROJETO PADRÃO			
ESCALA: 1/50		22/32	

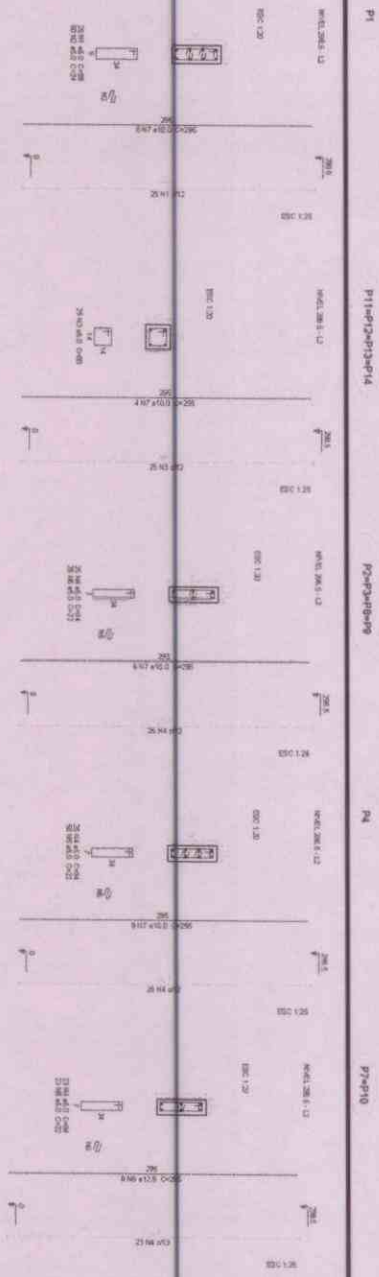

Resumo do aço

Item	Descrição	Quantidade	Unidade
1	Aço de reforço	100	kg
2	Aço de armadura	200	kg
3	Aço de ligação	300	kg
4	Aço de fixação	400	kg
5	Aço de proteção	500	kg
6	Aço de acabamento	600	kg
7	Aço de isolamento	700	kg
8	Aço de drenagem	800	kg
9	Aço de ventilação	900	kg
10	Aço de iluminação	1000	kg

PROJETO PADRÃO - FNDE

ALUNO: ...
PROFESSOR: ...
LOCAL: ...

PROJETO: ...

DATA: ...

LOCAL: ...

PROFESSOR: ...

ALUNO: ...

PROFESSOR: ...

LOCAL: ...

PROJETO: ...

DATA: ...

LOCAL: ...

PROFESSOR: ...

ALUNO: ...






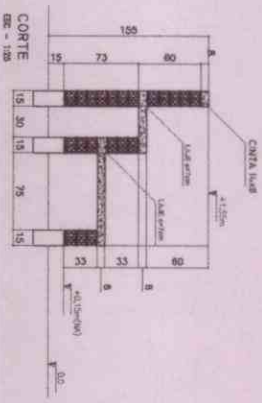


TABELA DE ANÁLISIS DE AGROBIOLOGÍA		RESULTADO DE MATERIAS CORRELACIONES	
N	●	Quant	TOTAL
1	0.0	22	61.20
2	0.0	22	61.20
2 FORMAS
ESCALA INDICADA

LAJES DE ARQUIBANCADA - ARMADURAS

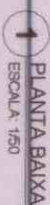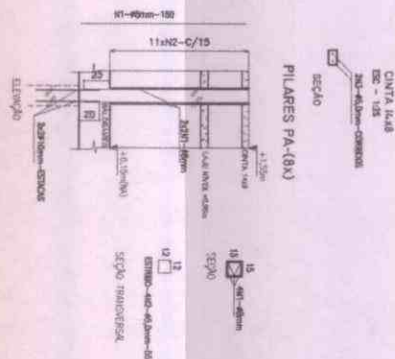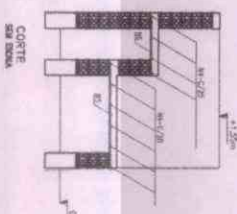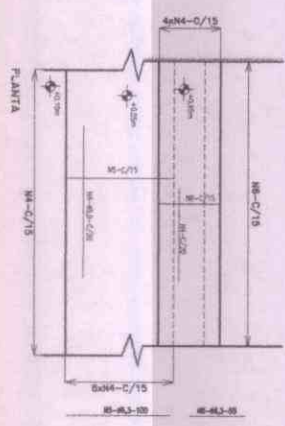

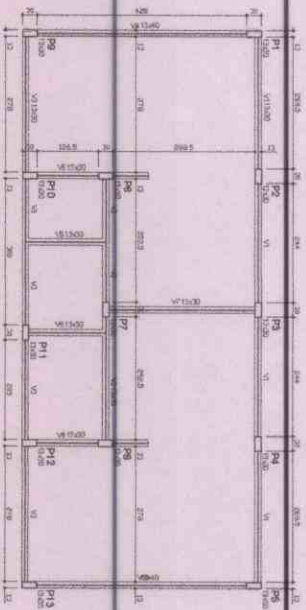


Forma	Área (m²)	Volume (m³)
P1	1,00	0,00
P2	1,00	0,00
V1	1,00	0,00
V2	1,00	0,00
Forma	Área (m²)	Volume (m³)
P1	1,00	0,00
P2	1,00	0,00
V1	1,00	0,00
V2	1,00	0,00
1 FORMAS DO PAVIMENTO NÍVEL 000

ESCALA 1/50

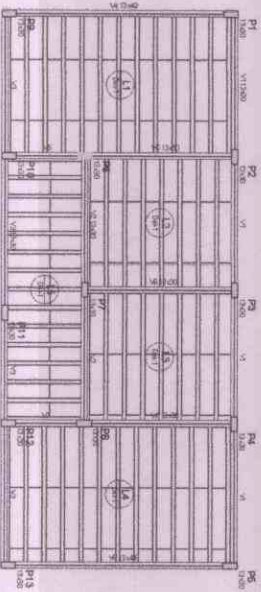

Forma	Área (m²)	Volume (m³)
P1	1,00	0,00
P2	1,00	0,00
P3	1,00	0,00
P4	1,00	0,00
P5	1,00	0,00
V1	1,00	0,00
V2	1,00	0,00
V3	1,00	0,00
V4	1,00	0,00
V5	1,00	0,00

Forma	Área (m²)	Volume (m³)
P1	1,00	0,00
P2	1,00	0,00
P3	1,00	0,00
P4	1,00	0,00
P5	1,00	0,00
V1	1,00	0,00
V2	1,00	0,00
V3	1,00	0,00
V4	1,00	0,00
V5	1,00	0,00

Forma	Área (m²)	Volume (m³)
P1	1,00	0,00
P2	1,00	0,00
P3	1,00	0,00
P4	1,00	0,00
P5	1,00	0,00
V1	1,00	0,00
V2	1,00	0,00
V3	1,00	0,00
V4	1,00	0,00
V5	1,00	0,00

2 FORMAS DO PAVIMENTO NÍVEL 298,5

ESCALA 1/50




Forma	Área (m²)	Volume (m³)
P1	1,00	0,00
P2	1,00	0,00
P3	1,00	0,00
P4	1,00	0,00
P5	1,00	0,00
V1	1,00	0,00
V2	1,00	0,00
V3	1,00	0,00
V4	1,00	0,00
V5	1,00	0,00



Forma	Área (m²)	Volume (m³)
P1	1,00	0,00
P2	1,00	0,00
P3	1,00	0,00
P4	1,00	0,00
P5	1,00	0,00
V1	1,00	0,00
V2	1,00	0,00
V3	1,00	0,00
V4	1,00	0,00
V5	1,00	0,00

Forma	Área (m²)	Volume (m³)
P1	1,00	0,00
P2	1,00	0,00
P3	1,00	0,00
P4	1,00	0,00
P5	1,00	0,00
V1	1,00	0,00
V2	1,00	0,00
V3	1,00	0,00
V4	1,00	0,00
V5	1,00	0,00

LEGENDA	
ELEMENTO	ABBREV.
PIÙ ALTO DEL CONCETTO	PC
PIÙ BASSO	A
VALORE ASSOLUTO	VB
OPERA DI TRADIZIONE	C
INNOVAZIONE, ORIGINALITÀ	D

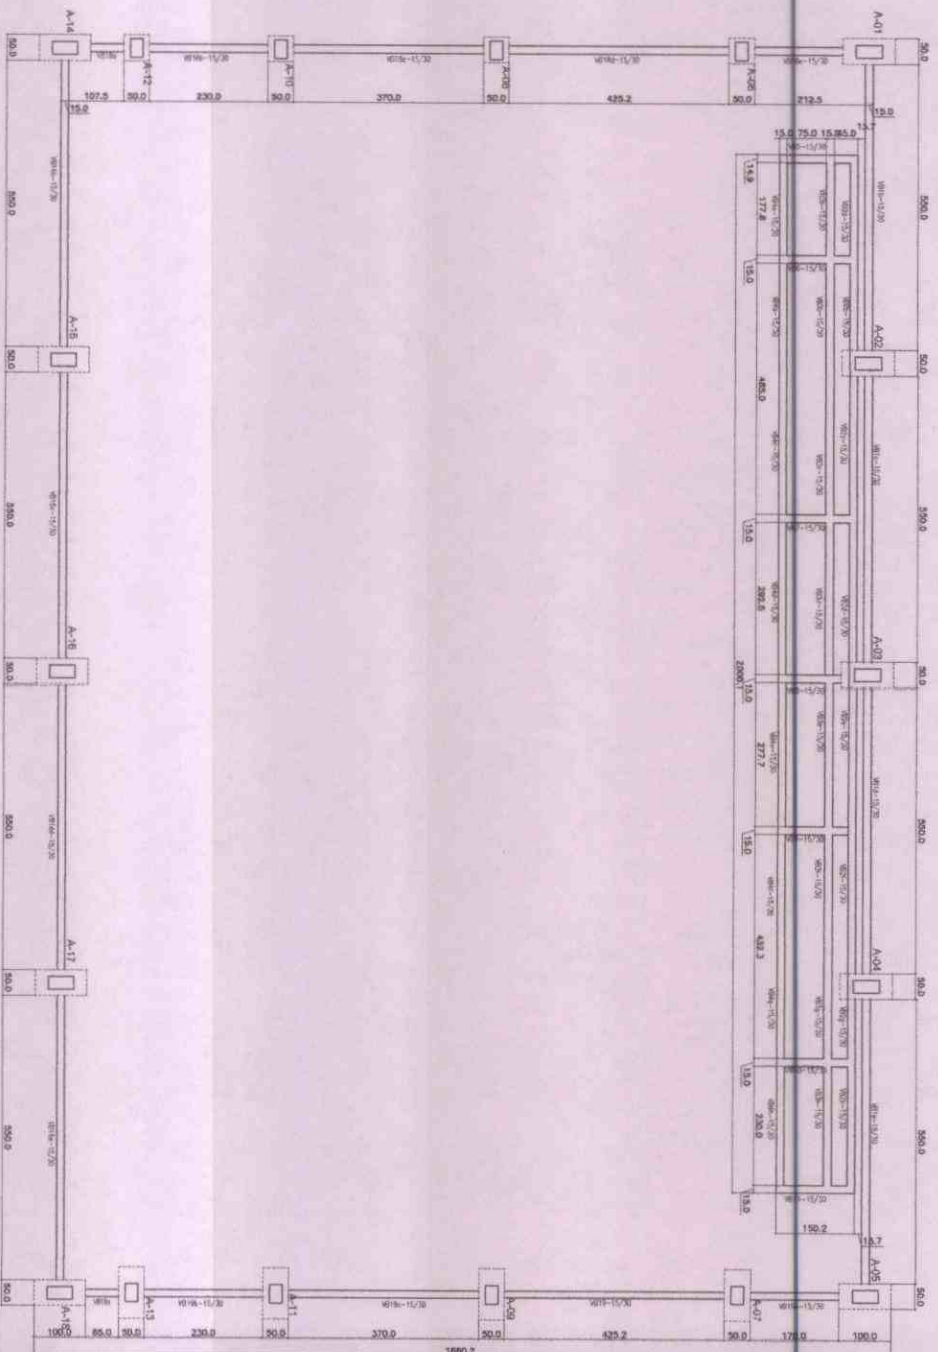


1 FORMAS DO PAVIMENTO NÍVEL 000

TABELA DE ARMADOURAS VIGAS BALDRAME		RESUMO DE AÇO	
NE	Φ	Quant	TOTAL
	(mm)		(m)
1	8,0	7,00	56,00
2	10,0	2,00	20,00
3	10,0	0,66	6,66
4	10,0	13,17	106,16
5	10,0	1,67	13,36
6	10,0	6,58	52,64
7	8,0	2,80	22,40
8	8,0	1,85	14,80
		28	226,02
		TOTAL(8)	446,72


RESUMO DE AÇO		RESUMO DE CIMENTO	
TIPO	DIÂMETRO	COMP. TOTAL	RESQ. UNIT.
	(mm)		(Kg/m)
CAIS	5,00	1078,84	0,16
CAIS	8,00	155,40	0,25
CAIS	10,00	590,34	0,83
		TOTAL(8)	1824,58

RESUMO DE MATERIAS	
ITEM	FORMA
	m ³
BALDRAMES	7,00
	18,00

[illegible]

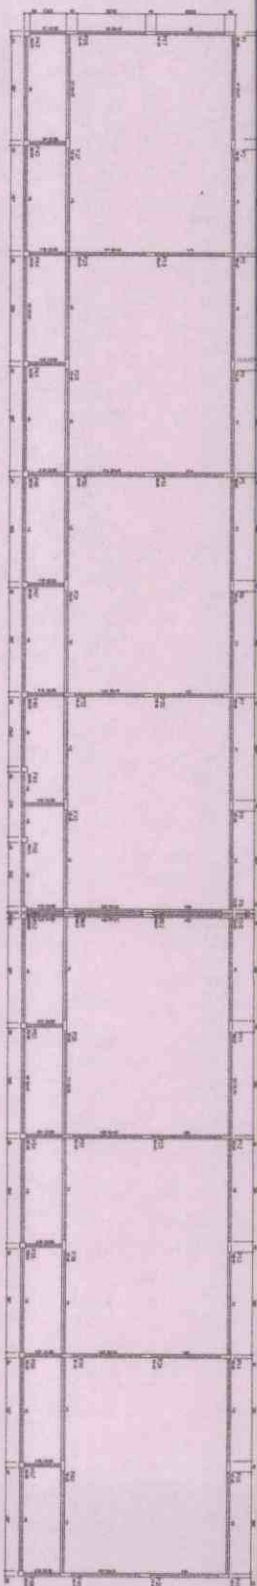

1 FORMAS DO PAVIMENTO NÍVEL 000
ESCALA 1/175

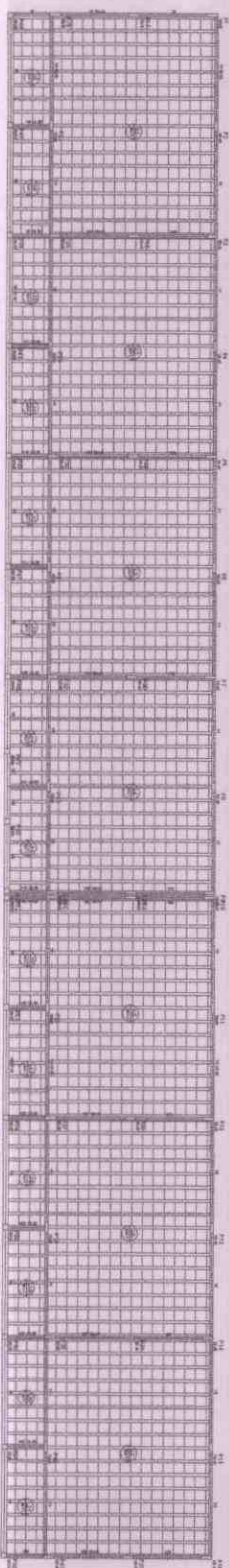


2 FORMAS DO PAVIMENTO NÍVEL 208 5
ESCALA 1/75


[illegible]

Área	Perímetro	Volume
100	100	100
101	101	101
102	102	102
103	103	103
104	104	104
105	105	105
106	106	106
107	107	107
108	108	108
109	109	109
110	110	110
111	111	111
112	112	112
113	113	113
114	114	114
115	115	115
116	116	116
117	117	117
118	118	118
119	119	119
120	120	120

Área	Perímetro	Volume
100	100	100
101	101	101
102	102	102
103	103	103
104	104	104
105	105	105
106	106	106
107	107	107
108	108	108
109	109	109
110	110	110
111	111	111
112	112	112
113	113	113
114	114	114
115	115	115
116	116	116
117	117	117
118	118	118
119	119	119
120	120	120

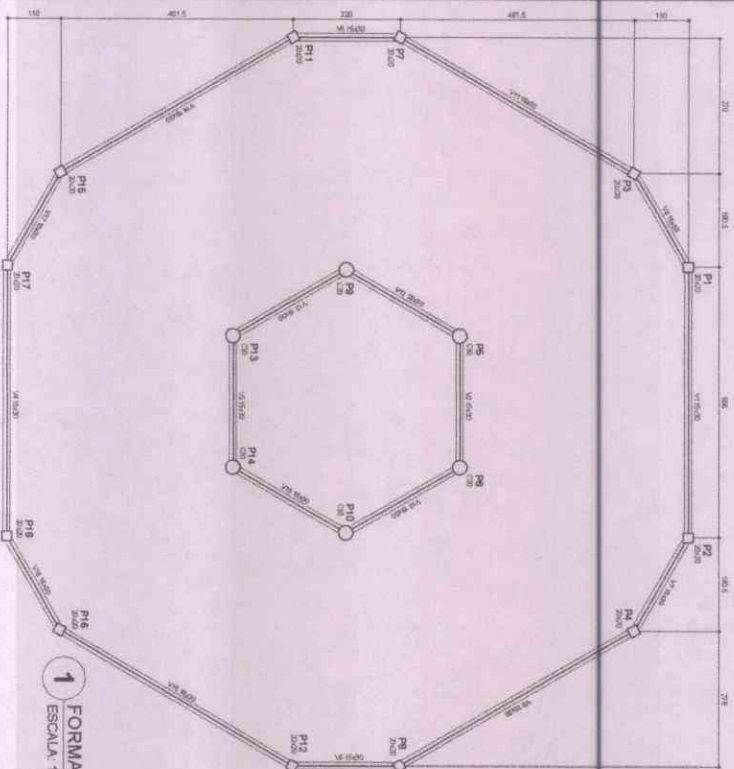


1 FORMA DO PAVIMENTO NÍVEL 000
ESCALA: 1/50

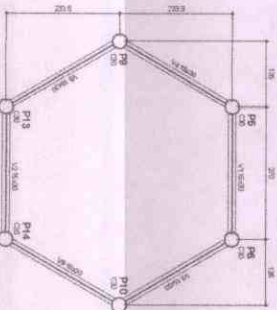


3 FORMA DO PAVIMENTO NÍVEL 455
ESCALA: 1/50

Área	Perímetro	Volume
100	100	100
101	101	101
102	102	102
103	103	103
104	104	104
105	105	105
106	106	106
107	107	107
108	108	108
109	109	109
110	110	110
111	111	111
112	112	112
113	113	113
114	114	114
115	115	115
116	116	116
117	117	117
118	118	118
119	119	119
120	120	120

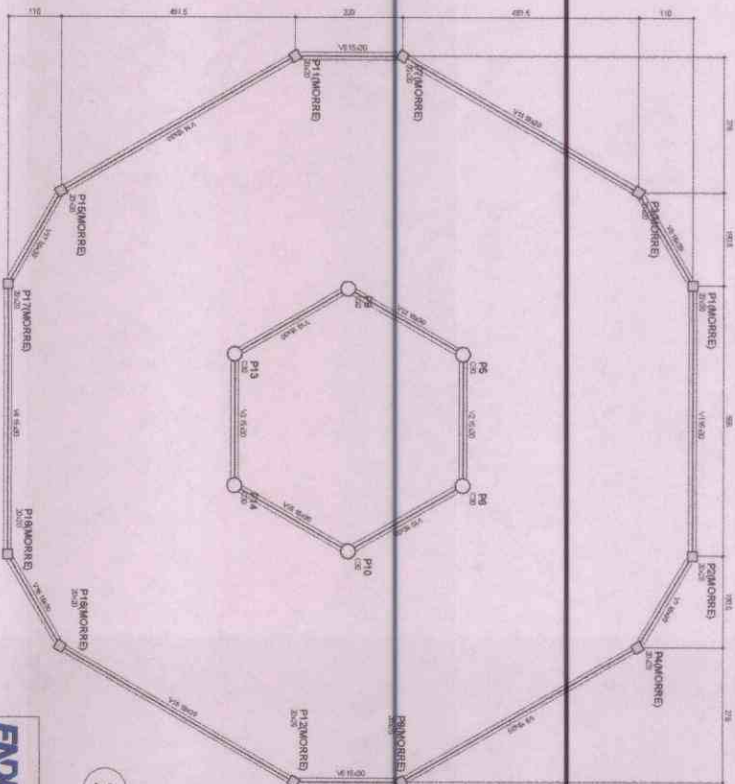

2 FORMA DO PAVIMENTO NÍVEL 290
ESCALA: 1/50

Área	Perímetro	Volume
100	100	100
101	101	101
102	102	102
103	103	103
104	104	104
105	105	105
106	106	106
107	107	107
108	108	108
109	109	109
110	110	110
111	111	111
112	112	112
113	113	113
114	114	114
115	115	115
116	116	116
117	117	117
118	118	118
119	119	119
120	120	120

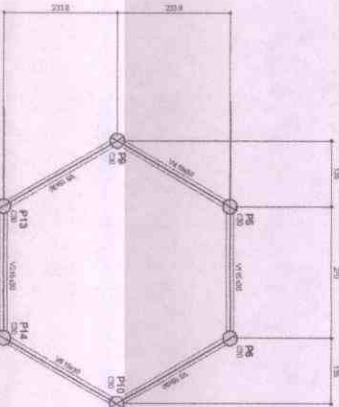

4 FORMA DO PAVIMENTO NÍVEL 587
ESCALA: 1/50

Área	Perímetro	Volume
100	100	100
101	101	101
102	102	102
103	103	103
104	104	104
105	105	105
106	106	106
107	107	107
108	108	108
109	109	109
110	110	110
111	111	111
112	112	112
113	113	113
114	114	114
115	115	115
116	116	116
117	117	117
118	118	118
119	119	119
120	120	120

FNDE Fundo Nacional de Desenvolvimento da Educação
Ministério da Educação
BRASIL

PROJETO PADRÃO - FNDE

Arquiteto - UFL

Inspeção

Construção

Projeto

REPR. TÉCNICO


CAU. ORÇ.


ESCOLA 6 SALAS DE AULA
PROJETO DE ESTRUTURA

FORMAS DOS PAVIMENTOS
NÍVEL 000, 290, 455 E 587
(PRATO CONCRETO)


SCF

19/32

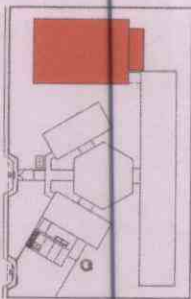



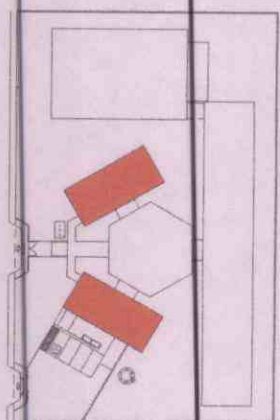



CROQUI DE REFERÊNCIA

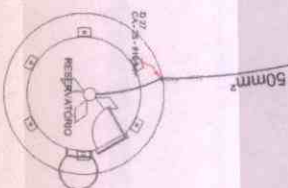

10

 FNDE Fundo Nacional de Desenvolvimento da Educação		 BRASIL 2025
		Ministério da Educação
PROJETO PADRÃO - FNDE		
Matrícula - 101		
Inscrição		
Docência		
Projeto Língua		
Código - 12345678		
Data de Emissão		
Data		Data de Entrega
Assinatura		Assinatura

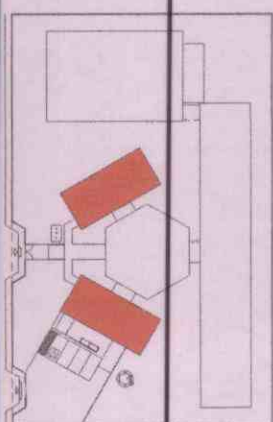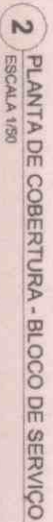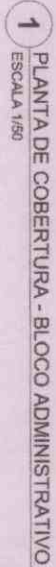[illegible]

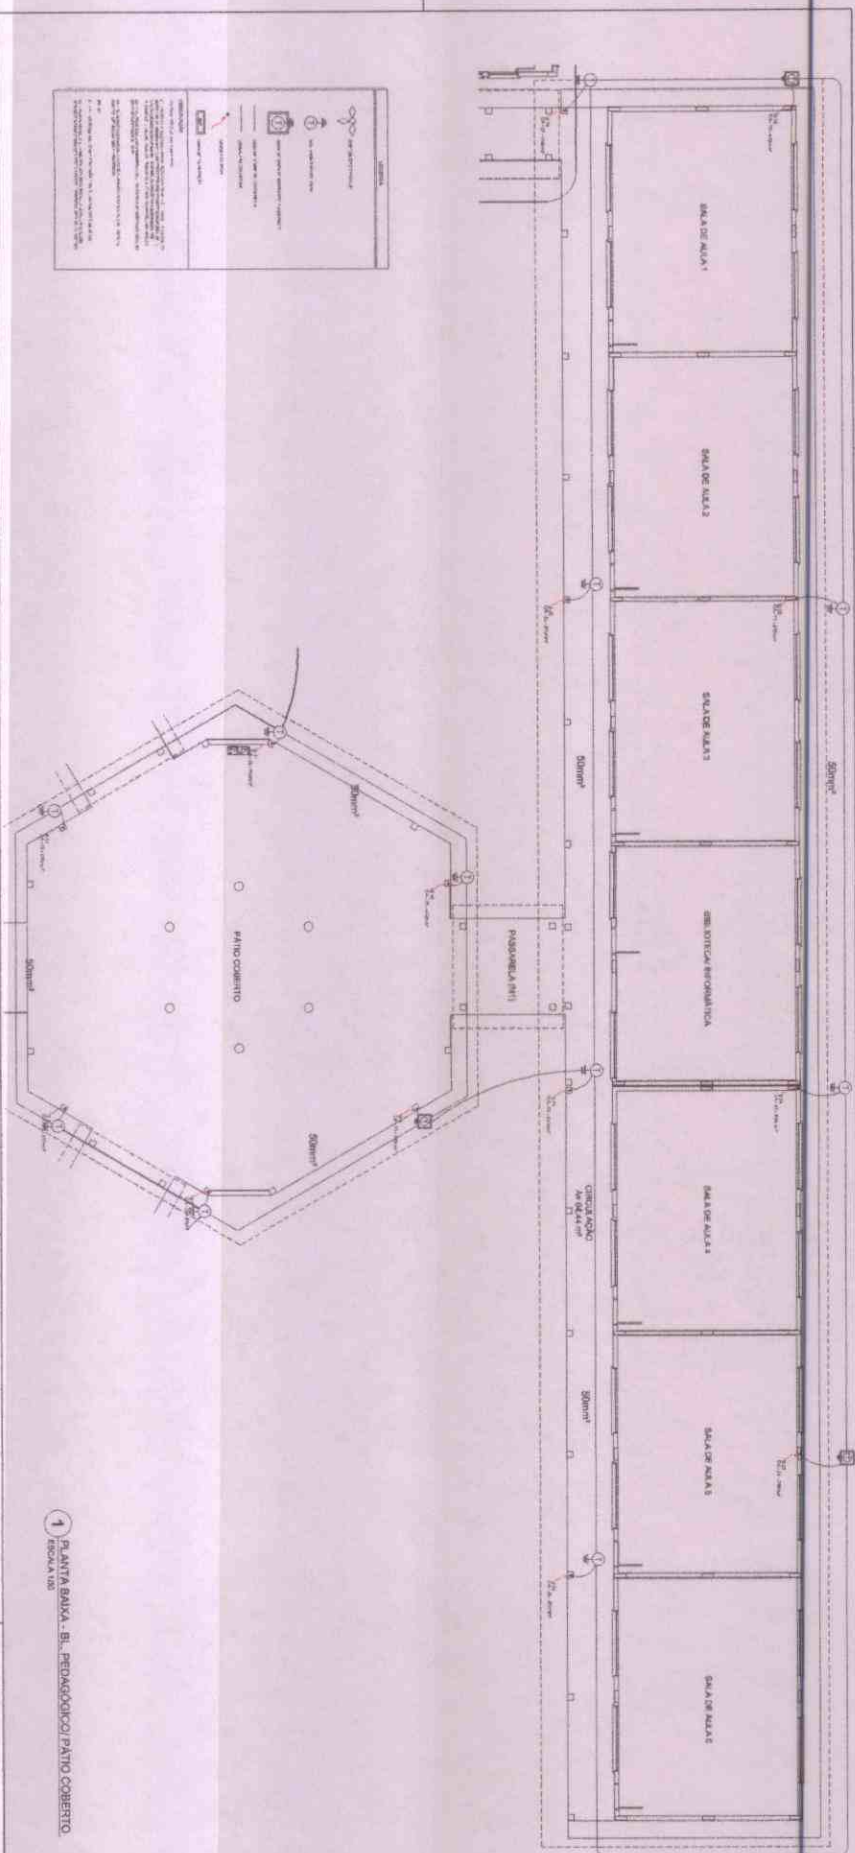



PNE
Política Nacional de Educação

Ministério da Educação
Escola Básica

PROJETO PADRÃO - PNDE

Identificação do Projeto

Nome do Projeto: _____

Local: _____

Data: _____

Identificação do Educador

Nome do Educador: _____

CPF: _____

Assinatura: _____

Identificação da Escola

Nome da Escola: _____

Endereço: _____

Cidade: _____

Descrição do Projeto


Objetivos: _____

Justificativa: _____


Metodologia: _____



Recursos: _____


Resultados Esperados: _____

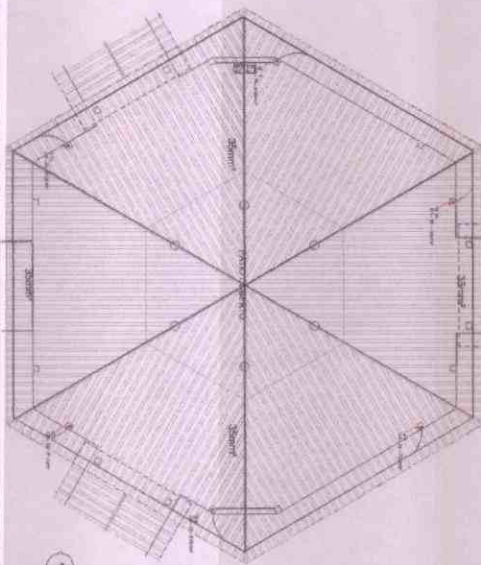


1 PLANTA DE COBERTURA - BL. PEDAGÓGICO/ PATIO COBERTO
ESCALA 1/50

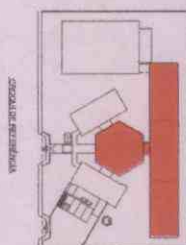[illegible]

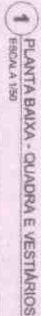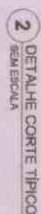[illegible][illegible]

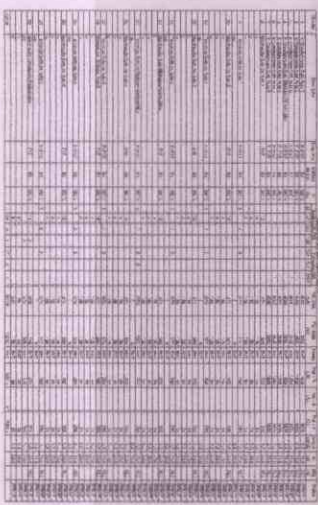


2. DIAGRAMA MULTILAR
DEBESICA

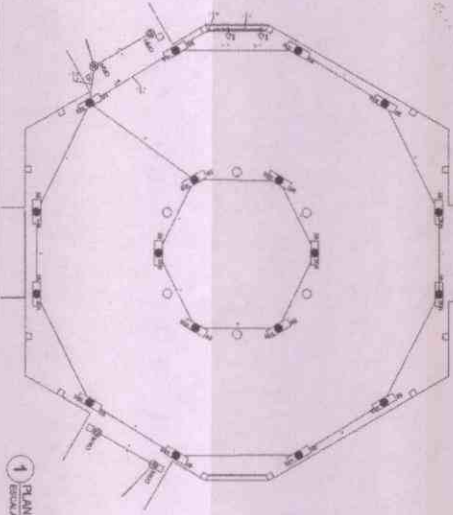


Year	1990	1991	1992	
1990	1990	1991	1992	

[illegible]

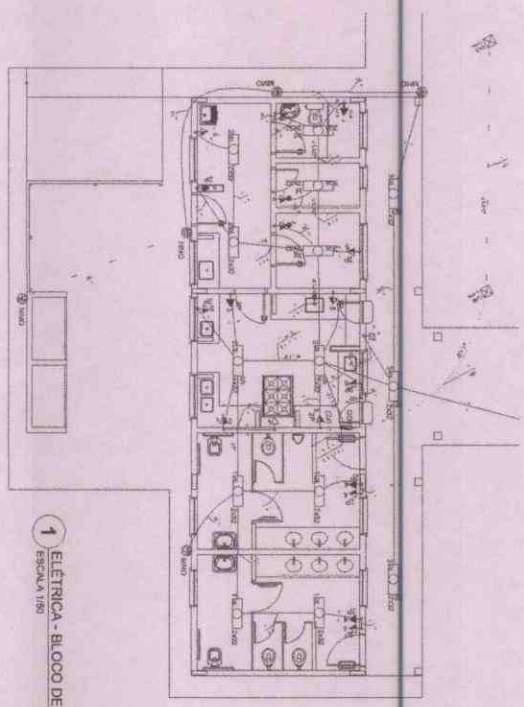


1 ELÉTRICA - BLOCO DE SERVIÇO
ESCALA 1:50

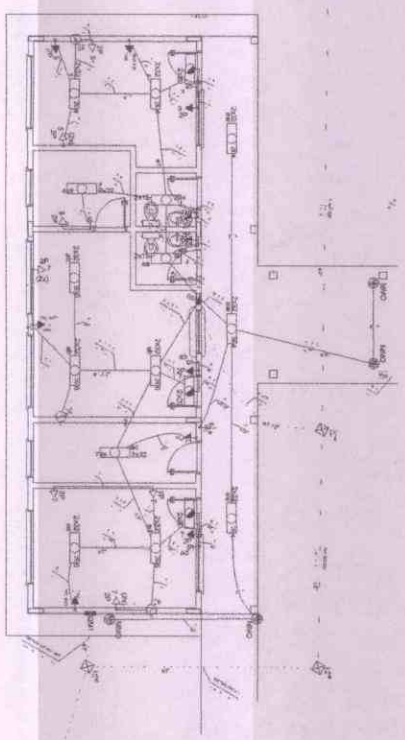

3 ELÉTRICA - BLOCO ADMINISTRATIVO
ESCALA 1:50

Quadro de Carga (QD)


Descrição	Quantidade	Valor (W)	Valor (VA)
Iluminação	10	1000	1000
Tomadas	10	1000	1000
Equipamentos	10	1000	1000
Total	30	3000	3000

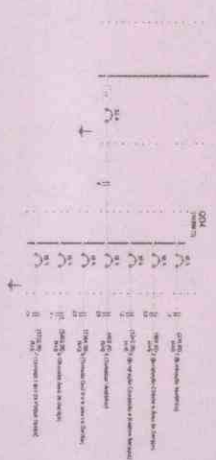

2 DIAGRAMA MULTIFILAR
SEN ESCALA

Quadro de Carga (QD)

Descrição	Quantidade	Valor (W)	Valor (VA)
Iluminação	10	1000	1000
Tomadas	10	1000	1000
Equipamentos	10	1000	1000
Total	30	3000	3000

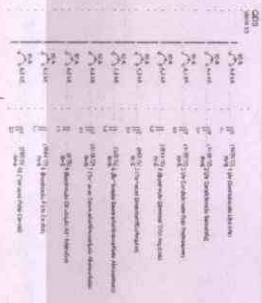

4 DIAGRAMA MULTIFILAR
SEN ESCALA

Legenda:


- Símbolo de ponto de luz
- Símbolo de tomada
- ▢ Símbolo de equipamento
- Linha elétrica
- Terra

PROJETO PADRÃO - FND

ESCOLA 8 SALAS DE AULA

ELÉ


0205

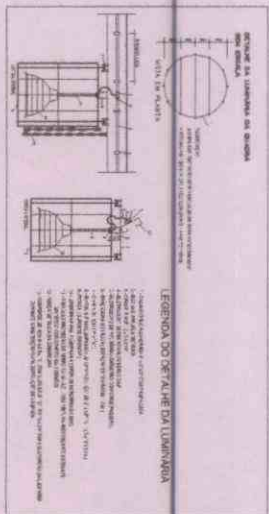

Quadro de Cálculo de Área

Item	Descrição	Unidade	Quantidade	Valor Unitário	Valor Total
1	Área de Cobertura	m²	1.000,00	10,00	10.000,00
2	Área de Piso	m²	1.000,00	10,00	10.000,00
3	Área de Parede	m²	1.000,00	10,00	10.000,00
4	Área de Teto	m²	1.000,00	10,00	10.000,00
5	Área de Janela	m²	1.000,00	10,00	10.000,00
6	Área de Porta	m²	1.000,00	10,00	10.000,00
7	Área de Vento	m²	1.000,00	10,00	10.000,00
8	Área de Telhado	m²	1.000,00	10,00	10.000,00
9	Área de Calçada	m²	1.000,00	10,00	10.000,00
10	Área de Estacionamento	m²	1.000,00	10,00	10.000,00

2 DETALHE CORTE TÍPICO

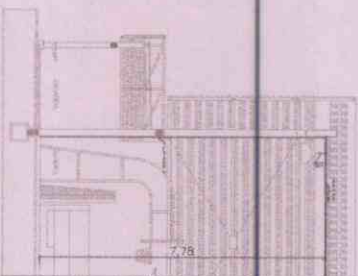


3 DIAGRAMA MULTIFILAR - ODLE



Legenda do Diagrama Multifilar

Item	Descrição
1	Fonte de Alimentação
2	Disjuntor
3	Relé
4	Transformador
5	Condutor
6	Receptor
7	Interruptor
8	Chave
9	Botão
10	Indicador

1 PLANTA SALA - QUADRA E VESTIÁRIOS

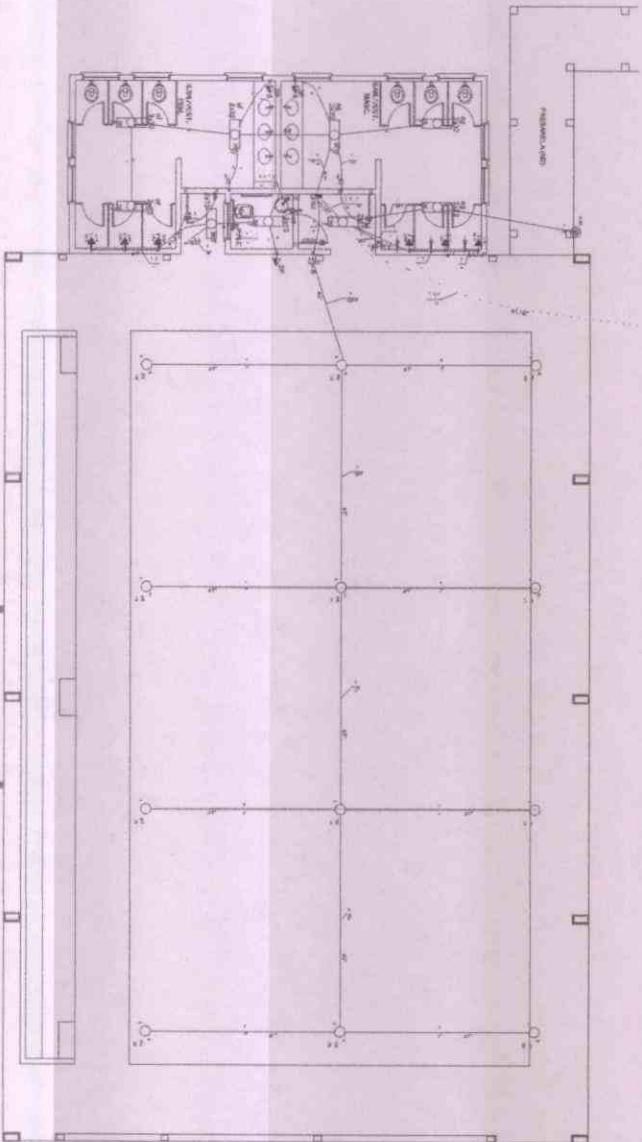

FDE Fundação de Desenvolvimento Econômico

PROJETO PADRÃO - FDE

BRASIL

ESCOLA 6 SALAS DE AULA


QUADRA E VESTIÁRIOS

ELE


0405




→

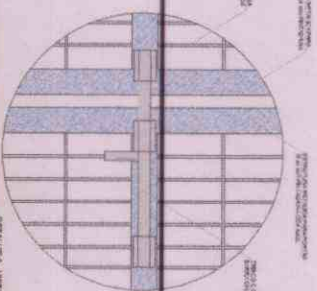


1000-0000

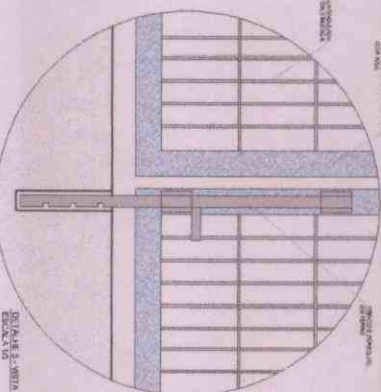


DE LAURE S. J. MONTANA
EUGENIA MONTANA

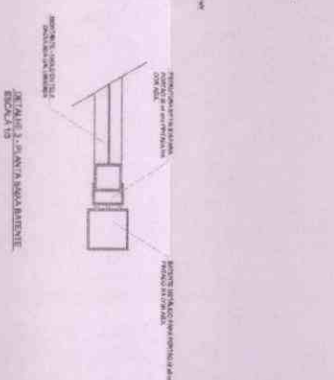

EBCNCA 125

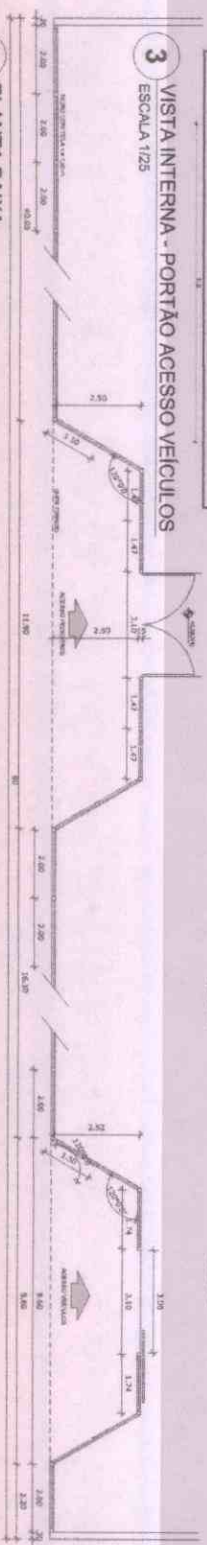

ESCAVA 1/3

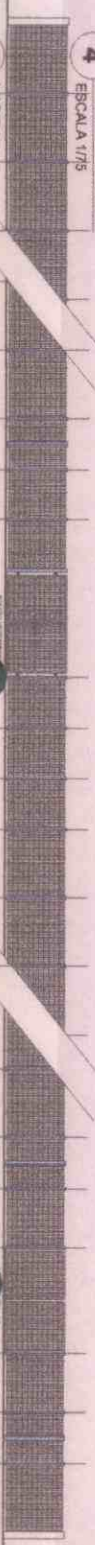

ESCAVA 1/3

1970-1980

1980-1990

1990-2000

4880-4890

4890-4

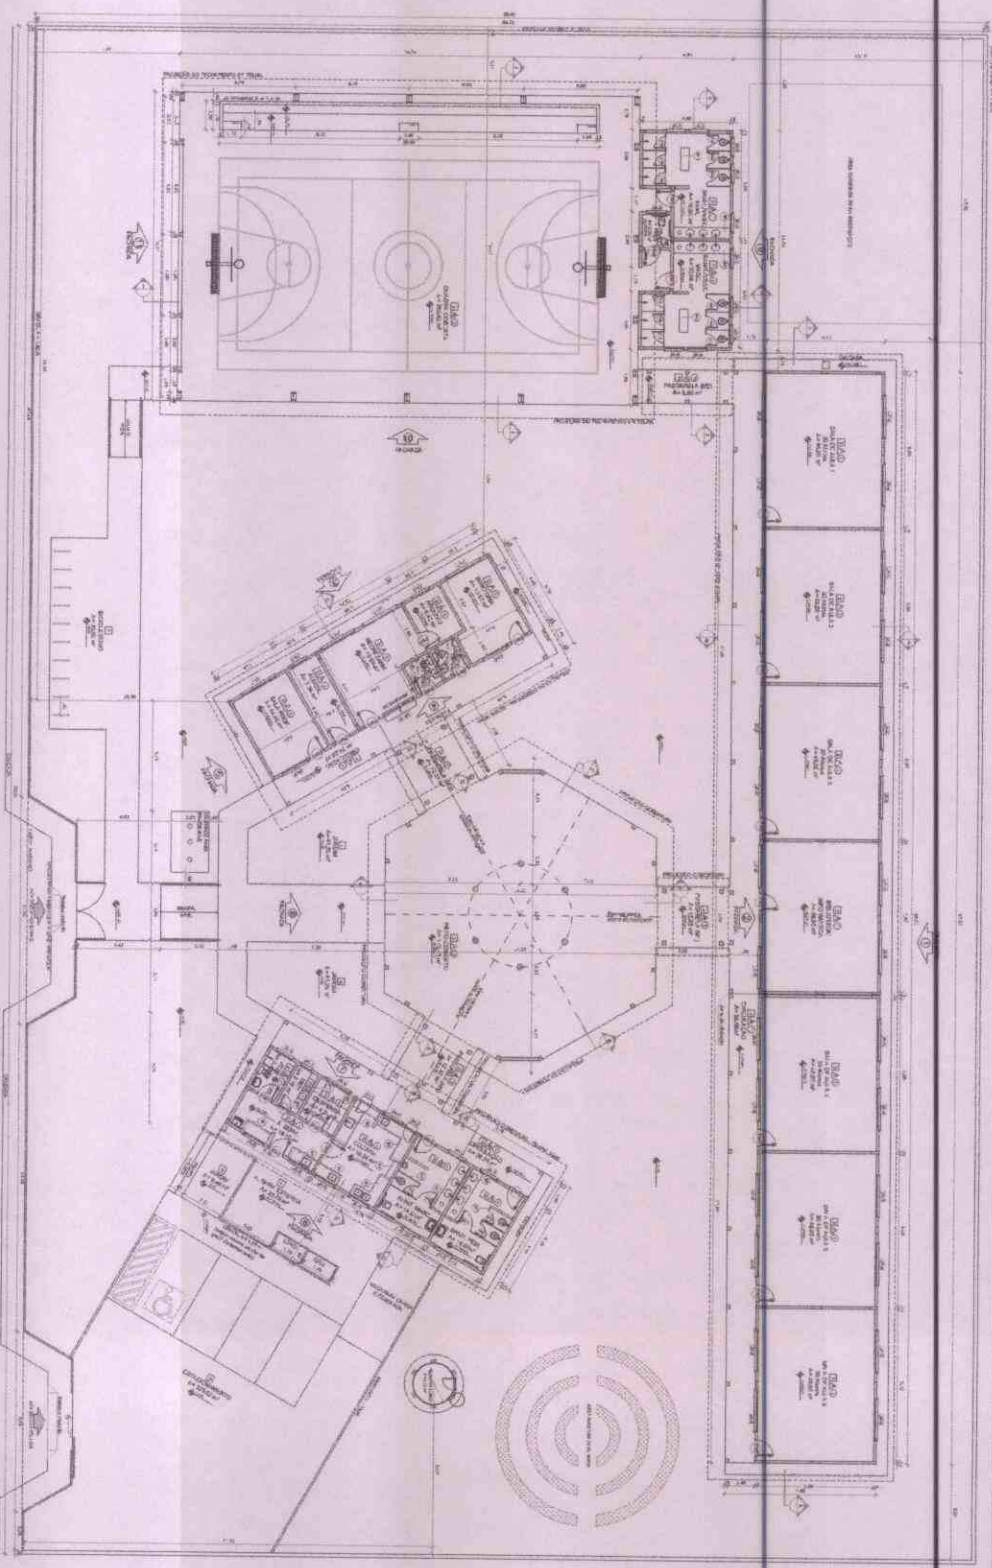

EXEMPLOS

ITEM	DESCRIÇÃO	QUANTIDADE	VALOR UNITÁRIO	VALOR TOTAL
1	...	...	...	...
2	...	...	...	...
3	...	...	...	...
4	...	...	...	...
5	...	...	...	...

LISTA DE EQUIPAMENTOS

ITEM	DESCRIÇÃO	QUANTIDADE	VALOR UNITÁRIO	VALOR TOTAL
1	...	...	...	...
2	...	...	...	...
3	...	...	...	...
4	...	...	...	...
5	...	...	...	...

LISTA DE MATERIAIS

ITEM	DESCRIÇÃO	QUANTIDADE	VALOR UNITÁRIO	VALOR TOTAL
1	...	...	...	...
2	...	...	...	...
3	...	...	...	...
4	...	...	...	...
5	...	...	...	...

LEGENDA

ITEM	DESCRIÇÃO
1	...
2	...
3	...
4	...
5	...

1 PLANTA BAIXA
ESCOLA 1100

RESUMO GERAL

ITEM	DESCRIÇÃO	VALOR
1	...	...
2	...	...
3	...	...
4	...	...
5	...	...

LEGENDA

ITEM	DESCRIÇÃO
1	...
2	...
3	...
4	...
5	...

PROJETO PADRÃO - FINE

...

FINE - Fundação Nacional de Educação

PROJETO PADRÃO - FINE

...

ESCOLA 6 SALAS DE AULA

PROJETO DE ARQUITETURA

...

ARQ


...

CARACTERÍSTICAS GERAIS			
Nº	Descrição	Quantidade	Unidade
1	Área de Serviço Externa	10,00 m²	m²
2	Área de Serviço Interna	10,00 m²	m²
3	Área de Serviço Externa	10,00 m²	m²
4	Área de Serviço Interna	10,00 m²	m²
5	Área de Serviço Externa	10,00 m²	m²
6	Área de Serviço Interna	10,00 m²	m²
7	Área de Serviço Externa	10,00 m²	m²
8	Área de Serviço Interna	10,00 m²	m²
9	Área de Serviço Externa	10,00 m²	m²
10	Área de Serviço Interna	10,00 m²	m²

REQUISITOS			
Nº	Descrição	Quantidade	Unidade
1	Área de Serviço Externa	10,00 m²	m²
2	Área de Serviço Interna	10,00 m²	m²
3	Área de Serviço Externa	10,00 m²	m²
4	Área de Serviço Interna	10,00 m²	m²
5	Área de Serviço Externa	10,00 m²	m²
6	Área de Serviço Interna	10,00 m²	m²
7	Área de Serviço Externa	10,00 m²	m²
8	Área de Serviço Interna	10,00 m²	m²
9	Área de Serviço Externa	10,00 m²	m²
10	Área de Serviço Interna	10,00 m²	m²

MATERIALS			
Nº	Descrição	Quantidade	Unidade
1	Área de Serviço Externa	10,00 m²	m²
2	Área de Serviço Interna	10,00 m²	m²
3	Área de Serviço Externa	10,00 m²	m²
4	Área de Serviço Interna	10,00 m²	m²
5	Área de Serviço Externa	10,00 m²	m²
6	Área de Serviço Interna	10,00 m²	m²
7	Área de Serviço Externa	10,00 m²	m²
8	Área de Serviço Interna	10,00 m²	m²
9	Área de Serviço Externa	10,00 m²	m²
10	Área de Serviço Interna	10,00 m²	m²

ORÇAMENTO DE REFERÊNCIA

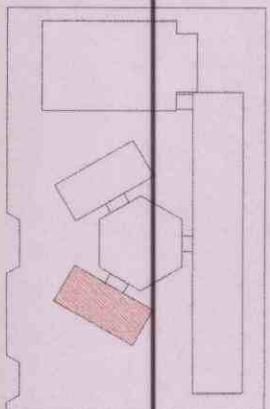

LEGENDA			
Nº	Descrição	Quantidade	Unidade
1	Área de Serviço Externa	10,00 m²	m²
2	Área de Serviço Interna	10,00 m²	m²
3	Área de Serviço Externa	10,00 m²	m²
4	Área de Serviço Interna	10,00 m²	m²
5	Área de Serviço Externa	10,00 m²	m²
6	Área de Serviço Interna	10,00 m²	m²
7	Área de Serviço Externa	10,00 m²	m²
8	Área de Serviço Interna	10,00 m²	m²
9	Área de Serviço Externa	10,00 m²	m²
10	Área de Serviço Interna	10,00 m²	m²

LEGENDA			
Nº	Descrição	Quantidade	Unidade
1	Área de Serviço Externa	10,00 m²	m²
2	Área de Serviço Interna	10,00 m²	m²
3	Área de Serviço Externa	10,00 m²	m²
4	Área de Serviço Interna	10,00 m²	m²
5	Área de Serviço Externa	10,00 m²	m²
6	Área de Serviço Interna	10,00 m²	m²
7	Área de Serviço Externa	10,00 m²	m²
8	Área de Serviço Interna	10,00 m²	m²
9	Área de Serviço Externa	10,00 m²	m²
10	Área de Serviço Interna	10,00 m²	m²

NOTAS

1. O projeto foi elaborado de acordo com as normas técnicas vigentes.

LEGENDA			
Nº	Descrição	Quantidade	Unidade
1	Área de Serviço Externa	10,00 m²	m²
2	Área de Serviço Interna	10,00 m²	m²
3	Área de Serviço Externa	10,00 m²	m²
4	Área de Serviço Interna	10,00 m²	m²
5	Área de Serviço Externa	10,00 m²	m²
6	Área de Serviço Interna	10,00 m²	m²
7	Área de Serviço Externa	10,00 m²	m²
8	Área de Serviço Interna	10,00 m²	m²
9	Área de Serviço Externa	10,00 m²	m²
10	Área de Serviço Interna	10,00 m²	m²


1 PLANTA BAIXA
ESCALA 1/50

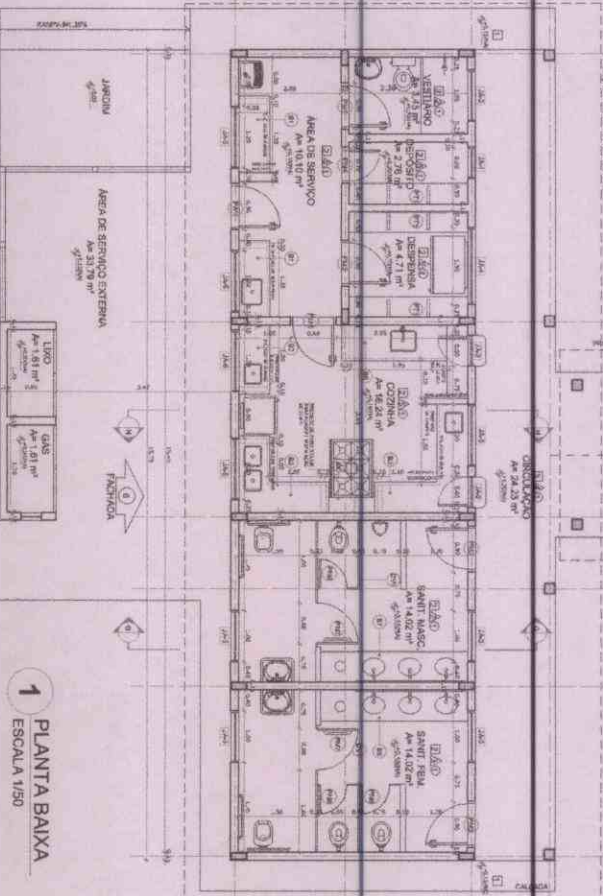


2 FACHADA 6
ESCALA 1/50

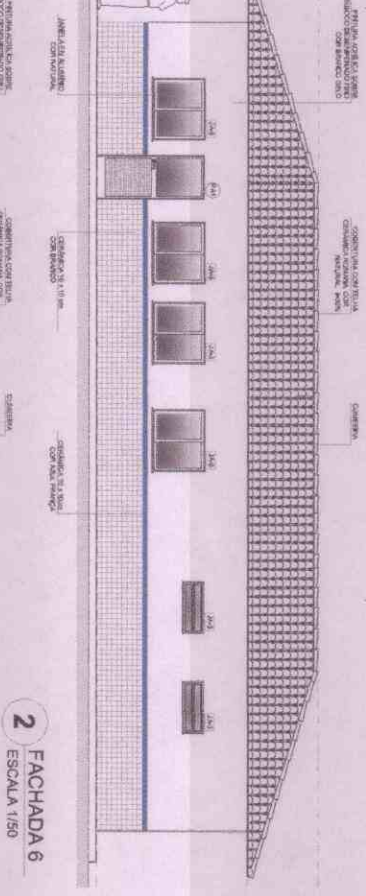


4 CORTE G - G
ESCALA 1/50

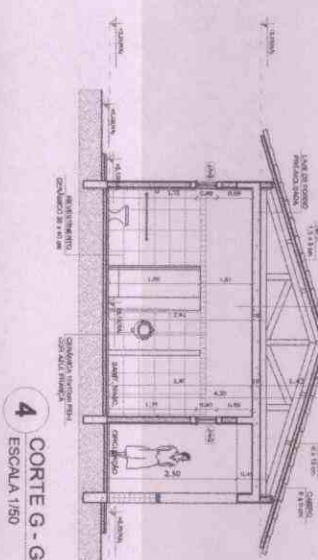

3 FACHADA 7
ESCALA 1/50

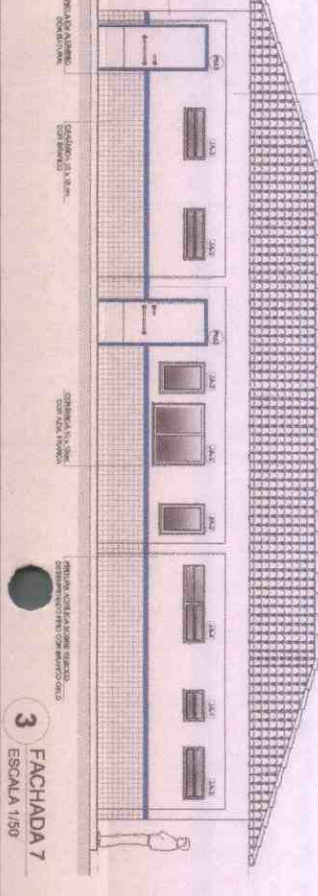

5 CORTE H - H
ESCALA 1/50

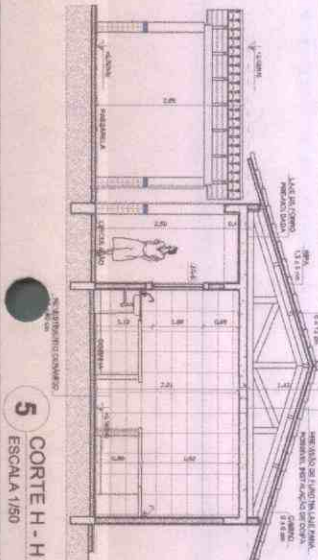

FNDE Fundação Nacional de Desenvolvimento

Ministério da Educação

PROJETO PADRÃO - FNDE


ESCOLA 6 SALAS DE AULA

BLOCO DE SERVIÇO


PLANTA BAIXA

FACHADA 6


1228

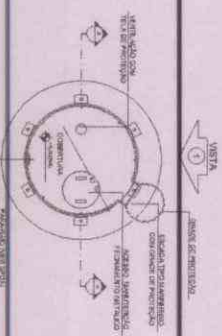

4 PLANTA BAIXA - COBERTURA
ESCALA 1/50

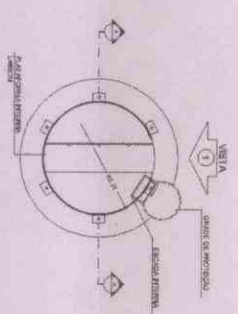


5 PLANTA BAIXA - BARRILETES
ESCALA 1/50

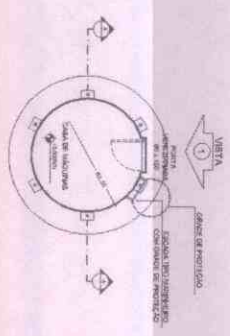


6 PLANTA BAIXA - CASA DE MÁQUINAS
ESCALA 1/50

[illegible][illegible][illegible]

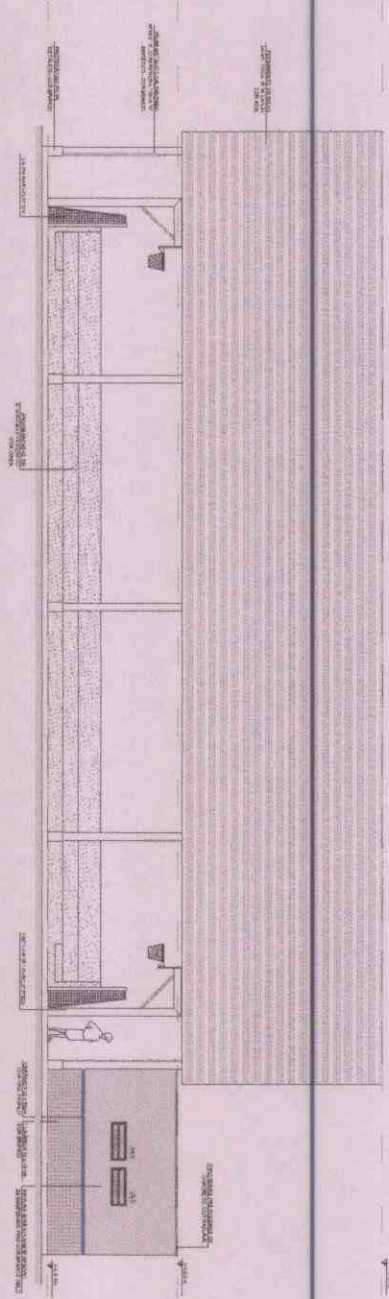


1 FACHADA 10
ESCALA 1/50

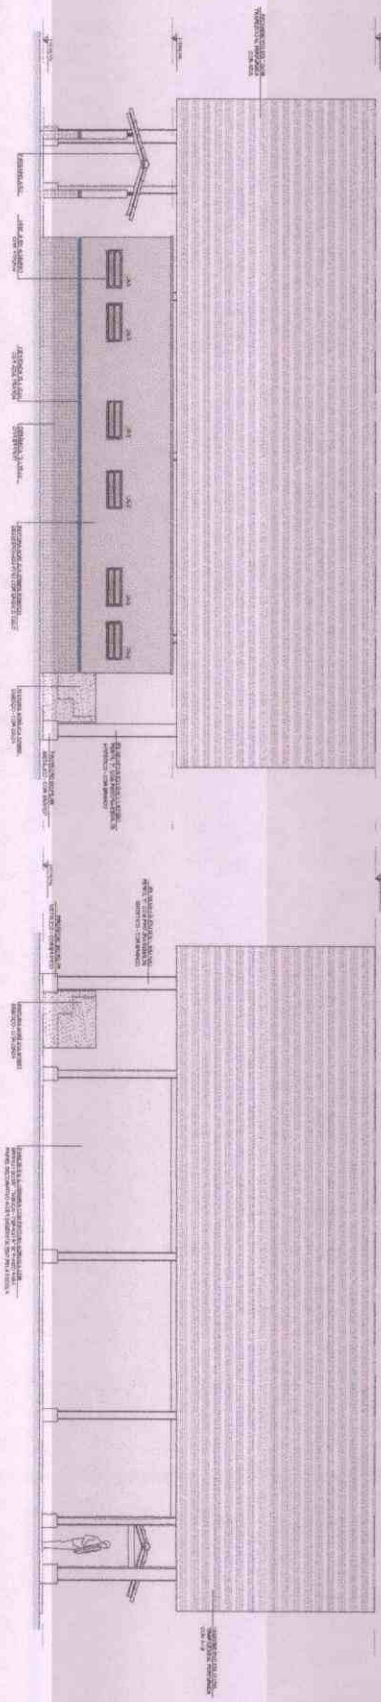

2 FACHADA 9
ESCALA 1/50


3 FACHADA 11
ESCALA 1/50

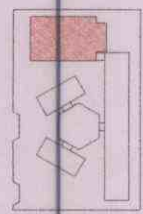

LOCALIZAÇÃO REFERENCIAL

LAYOUT		PROJEÇÃO	
PROJEÇÃO	PROJEÇÃO	PROJEÇÃO	PROJEÇÃO
PROJEÇÃO	PROJEÇÃO	PROJEÇÃO	PROJEÇÃO
PROJEÇÃO	PROJEÇÃO	PROJEÇÃO	PROJEÇÃO

FONE		MUNICÍPIO	
PROJETO PADRÃO - FNDE		ESCALA	
PROJETO PADRÃO - FNDE		ESCALA	
PROJETO PADRÃO - FNDE		ESCALA	
PROJETO PADRÃO - FNDE		ESCALA	

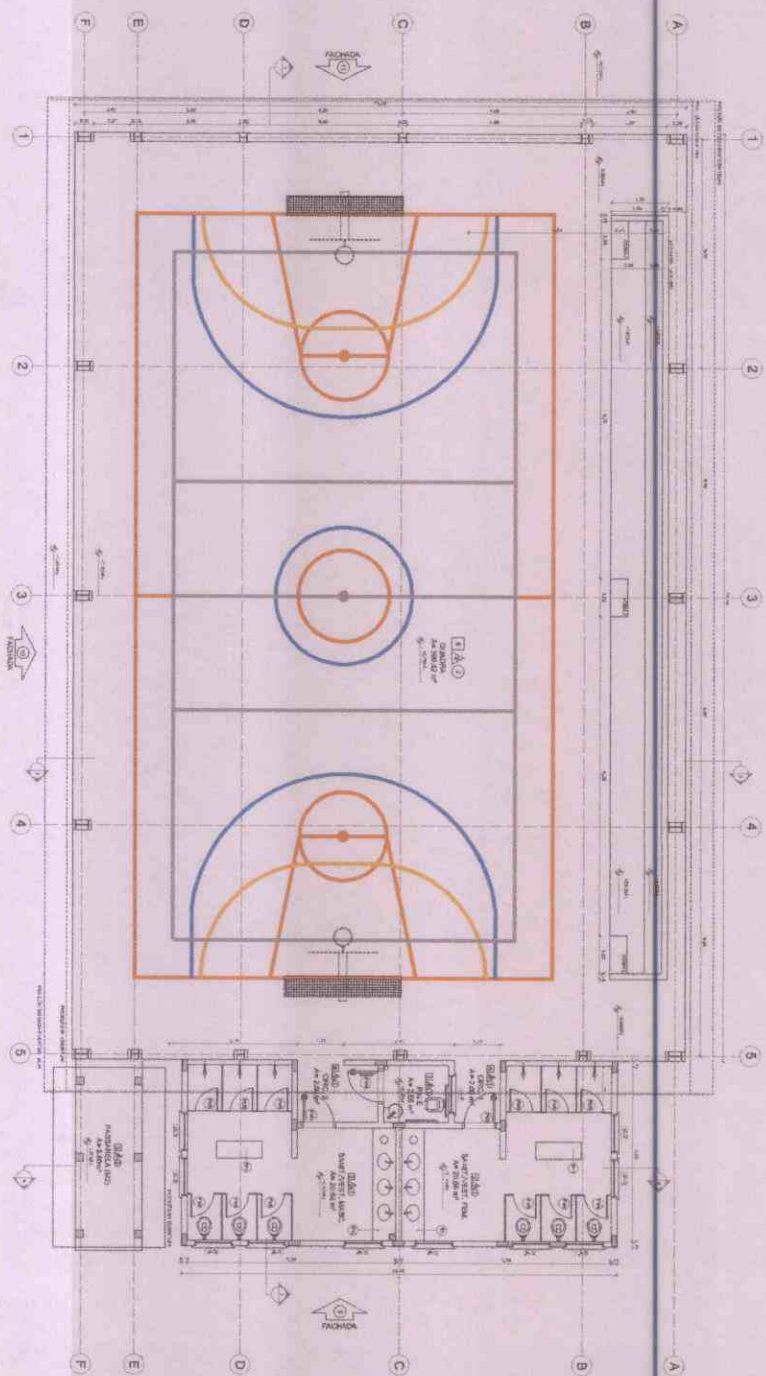

1 PLANTA BAIXA


QUANTIDADE DE ÁREAS			
ÁREA	ÁREA ÚTIL	ÁREA TOTAL	ÁREA COBERTA
ÁREA DE CIRCULAÇÃO	1.200,00	1.200,00	1.200,00
ÁREA DE SALAS DE AULA	1.200,00	1.200,00	1.200,00
ÁREA DE SALAS DE AULA	1.200,00	1.200,00	1.200,00
ESPECIFICAÇÕES			
ITEM	DESCRIÇÃO	QUANTIDADE	UNIDADE
1	ÁREA DE CIRCULAÇÃO	1.200,00	m²
2	ÁREA DE SALAS DE AULA	1.200,00	m²
3	ÁREA DE SALAS DE AULA	1.200,00	m²
4	ÁREA DE SALAS DE AULA	1.200,00	m²
5	ÁREA DE SALAS DE AULA	1.200,00	m²
6	ÁREA DE SALAS DE AULA	1.200,00	m²
7	ÁREA DE SALAS DE AULA	1.200,00	m²
8	ÁREA DE SALAS DE AULA	1.200,00	m²
9	ÁREA DE SALAS DE AULA	1.200,00	m²
10	ÁREA DE SALAS DE AULA	1.200,00	m²

CRONOGRAMA DE REFERÊNCIA

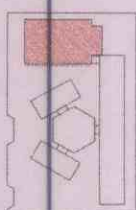


ITEM	DESCRIÇÃO	QUANTIDADE	UNIDADE
1	ÁREA DE CIRCULAÇÃO	1.200,00	m²
2	ÁREA DE SALAS DE AULA	1.200,00	m²
3	ÁREA DE SALAS DE AULA	1.200,00	m²
4	ÁREA DE SALAS DE AULA	1.200,00	m²
5	ÁREA DE SALAS DE AULA	1.200,00	m²
6	ÁREA DE SALAS DE AULA	1.200,00	m²
7	ÁREA DE SALAS DE AULA	1.200,00	m²
8	ÁREA DE SALAS DE AULA	1.200,00	m²
9	ÁREA DE SALAS DE AULA	1.200,00	m²
10	ÁREA DE SALAS DE AULA	1.200,00	m²

NOTA: O CRONOGRAMA DE REFERÊNCIA É UM EXEMPLO DE COMO DEVERIA SER ELABORADO. O CRONOGRAMA DE REFERÊNCIA NÃO DEVE SER UTILIZADO COMO BASE PARA O CRONOGRAMA DE REFERÊNCIA. O CRONOGRAMA DE REFERÊNCIA DEVE SER ELABORADO DE ACORDO COM AS NECESSIDADES DO PROJETO.


FNDE Financiadora Nacional de Desenvolvimento da Educação
Ministério da Educação
PROJETO PADRÃO - FNDE

PROJETO PADRÃO - FNDE
ESCOLA 8 SALAS DE AULA
PROJETO DE ARQUITETURA
QUANTIDADE
ARQ
15/79

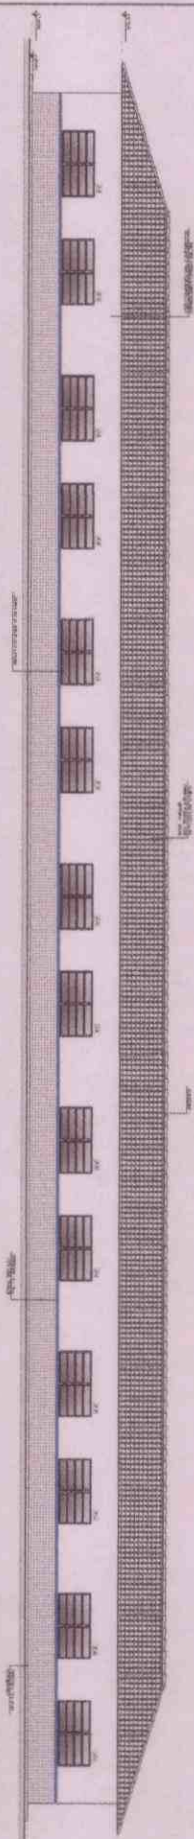

1 FACHADA 1
EBCOLA 1990

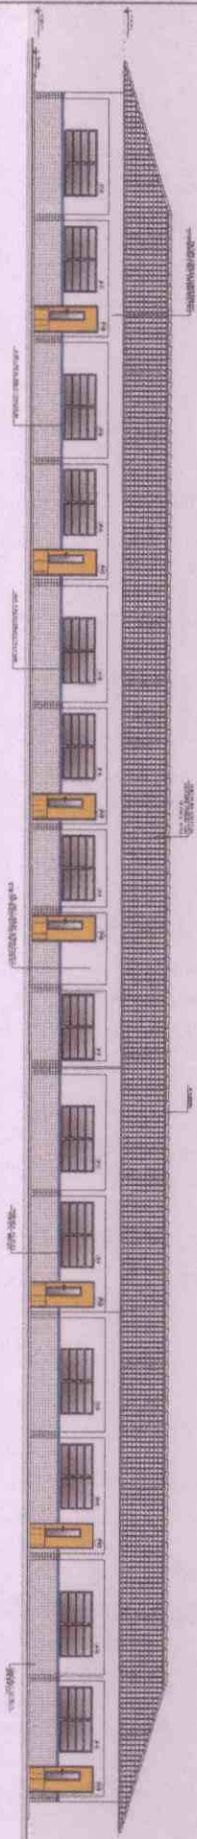

2 FACHMADA 2
ERCAUA VRO

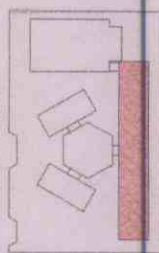

 1. Identify the problem 2. Identify the cause 3. Identify the effect 4. Identify the solution	 1. Identify the problem 2. Identify the cause 3. Identify the effect 4. Identify the solution	 1. Identify the problem 2. Identify the cause 3. Identify the effect 4. Identify the solution
---	---	---

© 1997 by The McGraw-Hill Companies, Inc. All rights reserved. This publication is protected by copyright. No part of this publication may be reproduced, stored in a retrieval system, or transmitted, in any form or by any means, electronic, mechanical, photocopying, recording, or by any information storage or retrieval system, without prior written permission from The McGraw-Hill Companies, Inc.



FIDE
Fédération Internationale
des Échecs

PROLETO PADRÃO - FINDE



**Torneio de
Proleto Padrão**

Nome do Torneio: _____

Local: _____

Data: _____

Nome do Clube: _____

Endereço: _____

Cidade: _____

Nome do Jogo: _____

Idade: _____

Sexo: _____

Nome do Jogo: _____

Idade: _____

Sexo: _____

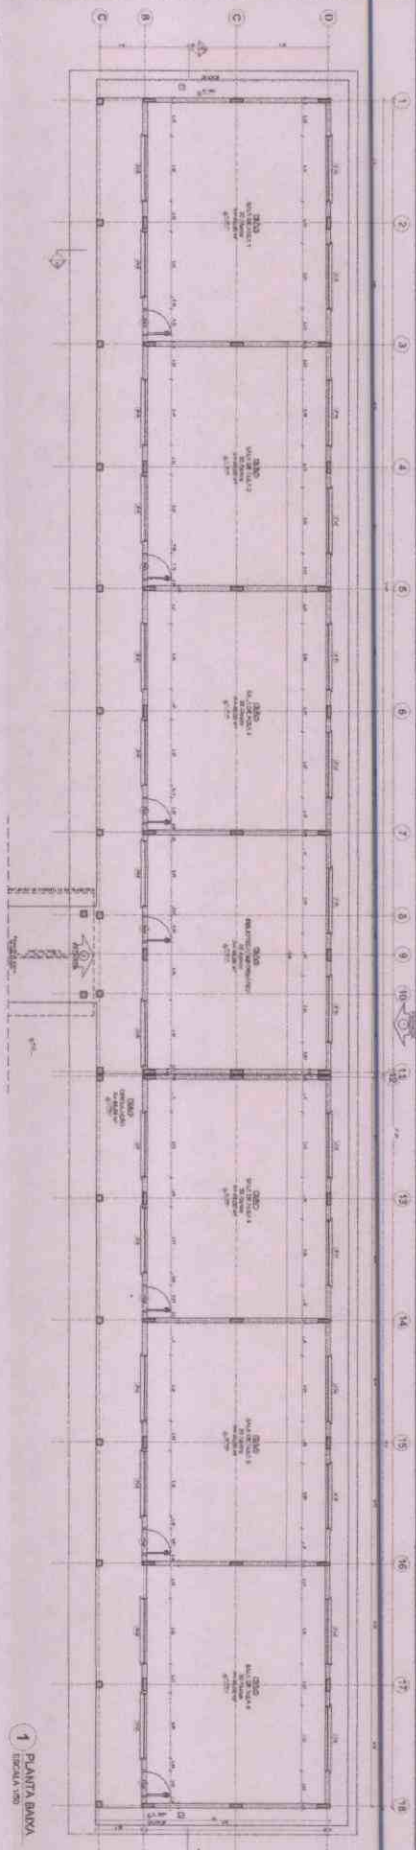

1 PLANTA BAIXA
ESCALA 1:200

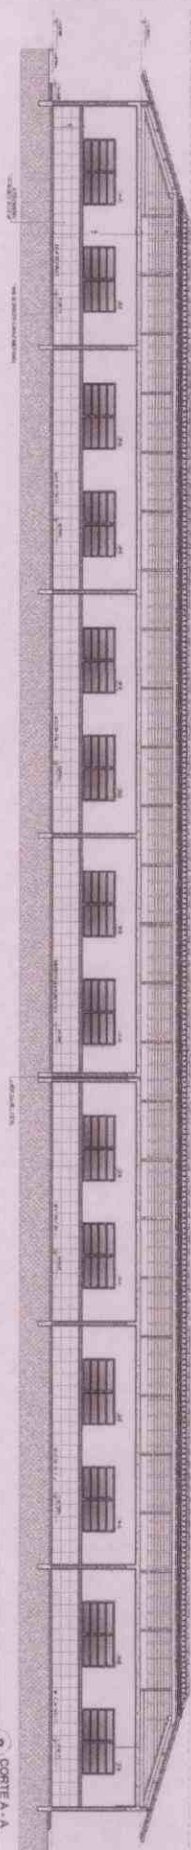

2 CORTA A-A
ESCALA 1:200

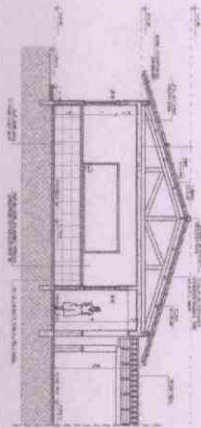

3 CORTA B-B
ESCALA 1:200

RESUMO DA OBRA


ITEM	DESCRIÇÃO	QUANTIDADE	UNIDADE	VALOR UNITÁRIO (R\$)	VALOR TOTAL (R\$)
1	CONCRETO	100	m³	120,00	12.000,00
2	ALVENARIA	500	m²	20,00	10.000,00
3	MADEIRA	10	m³	1.000,00	10.000,00
4	FERRO	100	kg	10,00	1.000,00
5	PAVIMENTO	100	m²	100,00	10.000,00
6	REVESTIMENTO	100	m²	50,00	5.000,00
7	COBERTURA	100	m²	100,00	10.000,00
8	INSTALAÇÃO	100	m	100,00	10.000,00
9	MOBILIÁRIO	100	unidade	100,00	10.000,00
10	OUTROS	100	unidade	100,00	10.000,00
TOTAL					87.000,00

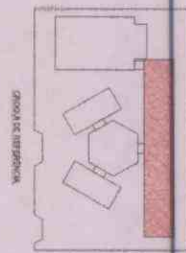

RESUMO DA OBRA


ITEM	DESCRIÇÃO	QUANTIDADE	UNIDADE	VALOR UNITÁRIO (R\$)	VALOR TOTAL (R\$)
1	CONCRETO	100	m³	120,00	12.000,00
2	ALVENARIA	500	m²	20,00	10.000,00
3	MADEIRA	10	m³	1.000,00	10.000,00
4	FERRO	100	kg	10,00	1.000,00
5	PAVIMENTO	100	m²	100,00	10.000,00
6	REVESTIMENTO	100	m²	50,00	5.000,00
7	COBERTURA	100	m²	100,00	10.000,00
8	INSTALAÇÃO	100	m	100,00	10.000,00
9	MOBILIÁRIO	100	unidade	100,00	10.000,00
10	OUTROS	100	unidade	100,00	10.000,00
TOTAL					87.000,00

PROJETO PADRÃO - FNDE


PROJETO PADRÃO - FNDE

PROJETO PADRÃO - FNDE

PROJETO PADRÃO - FNDE

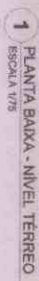


1 PLANTA BAIXA - NÍVEL TÉRREO
ESCALA 1/75

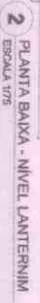


2 PLANTA BAIXA - NÍVEL LANTERNIM
ESCALA 1:75



3 CORTE D - D
ESCALA 1/175

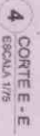

4 CORTE E - E
ESCALA 1/15

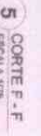


5 CORTE F - F



6 VISTA FRONTAL - FACHADA 8
ESCALA 1/75

10/10/2019

WOMEN OF COLOR


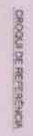


PRODUTTO DI RIFERIMENTO

[illegible]


ENF Environnement **Atteinte du**

Project title	
Director	

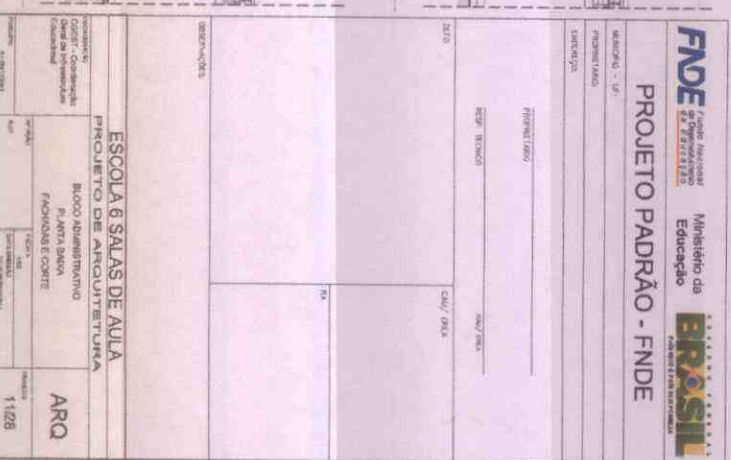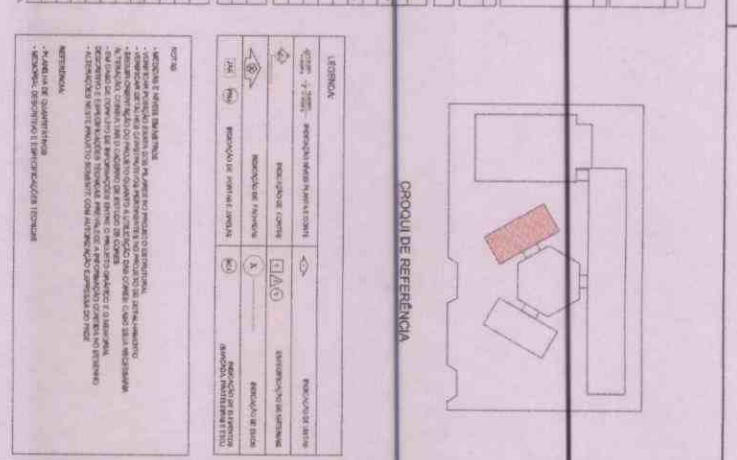

OBSERVAÇÃO
 ESTE PROJETO NÃO ESTÁ
 INCLuíDO NO ESCOPO DO
 PROJETO PADRÃO FNDE
 DE 4 SALAS, PORTANTO O
 MESMO SERVIRÁ APENAS
 COMO SUGESTÃO.

GRUPO DE REFERÊNCIA

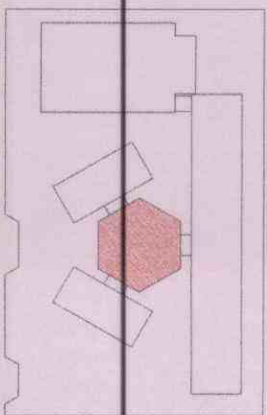


LEGENDA			
	PORTA ABERTA		PORTA FECHADA
	JANELA ABERTA		JANELA FECHADA
	PAREDE DIVISÓRIA		PAREDE DIVISÓRIA COM PORTA
	PAREDE DIVISÓRIA COM JANELA		PAREDE DIVISÓRIA COM PORTA E JANELA


NOTAS

1. O PROJETO PADRÃO DE 4 SALAS DE AULA NÃO DEVE SER UTILIZADO COMO MODELO PARA A CONSTRUÇÃO DE SALAS DE AULA, MAS SIM COMO REFERÊNCIA PARA A ELABORAÇÃO DE PROJETOS DE SALAS DE AULA.
2. O PROJETO PADRÃO DE 4 SALAS DE AULA NÃO DEVE SER UTILIZADO COMO MODELO PARA A CONSTRUÇÃO DE SALAS DE AULA, MAS SIM COMO REFERÊNCIA PARA A ELABORAÇÃO DE PROJETOS DE SALAS DE AULA.
3. O PROJETO PADRÃO DE 4 SALAS DE AULA NÃO DEVE SER UTILIZADO COMO MODELO PARA A CONSTRUÇÃO DE SALAS DE AULA, MAS SIM COMO REFERÊNCIA PARA A ELABORAÇÃO DE PROJETOS DE SALAS DE AULA.


1
 PLANTA BAIXA
 ESCALA 1/50

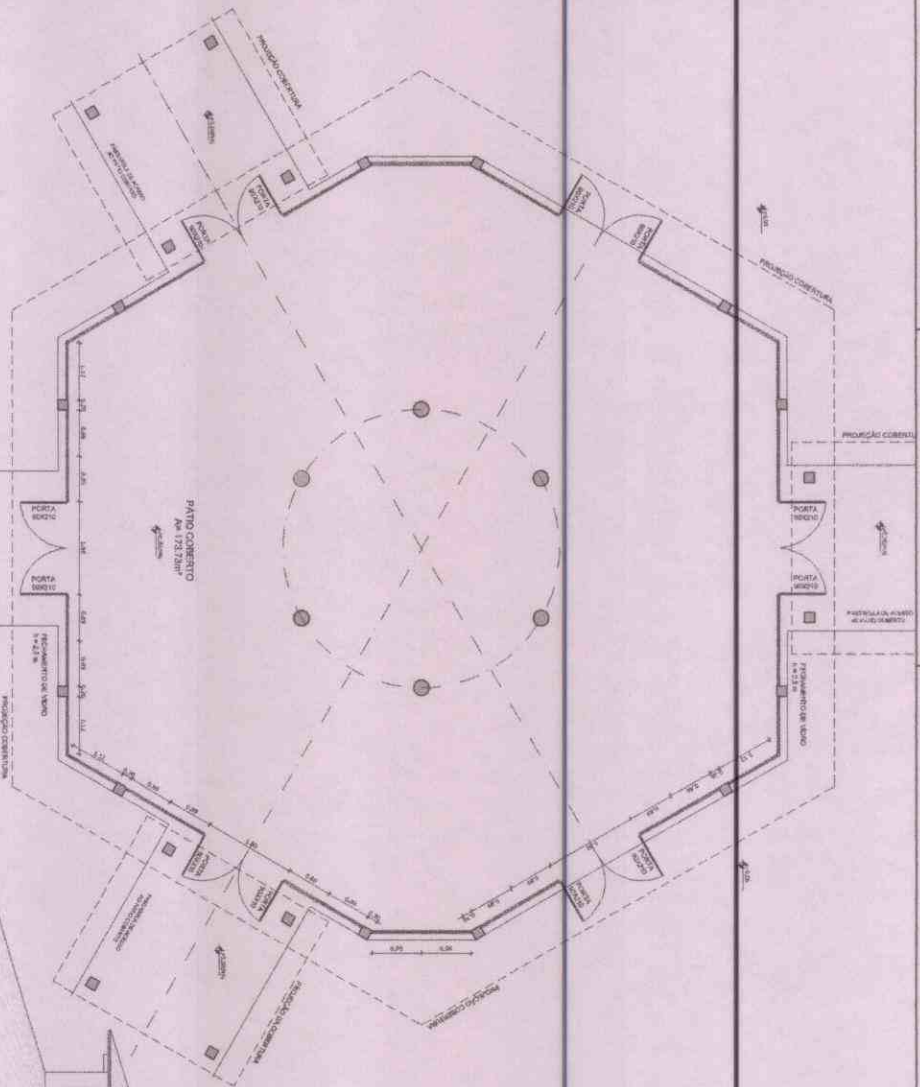

2
 VISTA 2
 ESCALA 1/50

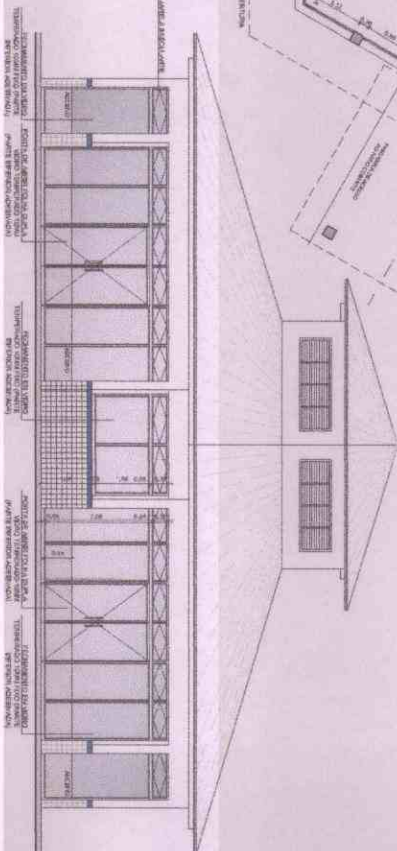

3
 VISTA 1
 ESCALA 1/50

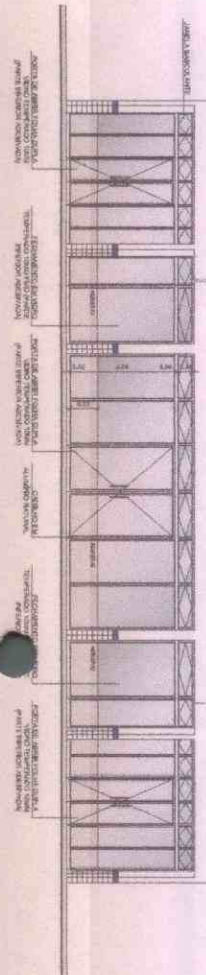

FNDE
 Financiadora Nacional de Desenvolvimento da Educação
 Ministério da Educação
PROJETO PADRÃO - FNDE

Matrícula - UF
 Projeto Tipo
 Unidade

Planta Baixa
 Vistas
 Cortes
 Detalhes



Planta Baixa
 Vistas
 Cortes
 Detalhes

PASSARELA - MODELO 2

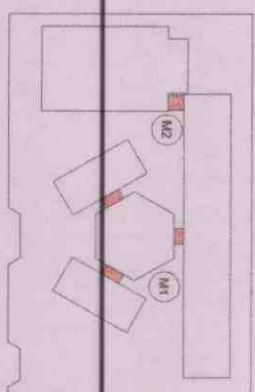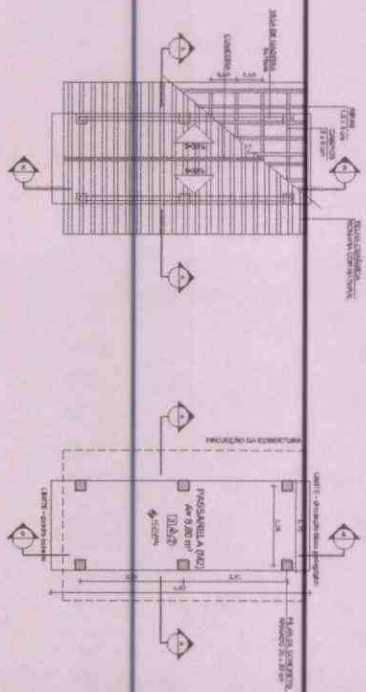


CROQUI DE REFERÊNCIA


2 PLANTA BAIXA
ESCALA 1/50

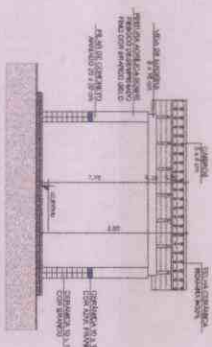

6 PLANTA BAIXA
ESCALA 1/50

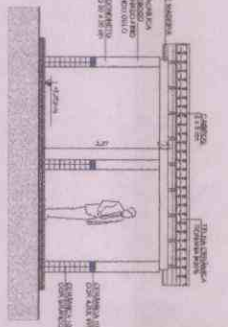

4 CORTE B - B
ESCALA 1/50

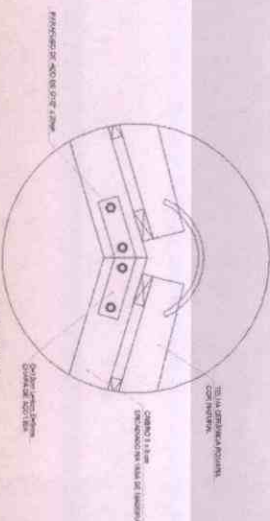

7
CORTE A - A
ESCALA 1/50



ESPECIFICIDADES

☐ **1) TIPO**
Se trata de un medicamento de uso tópico, en forma de crema, destinado al tratamiento de la dermatitis atópica.

☐ **2) COMPOSICIÓN**
El medicamento contiene el principio activo de 1% de **clotrimazol**, un antifúngico de amplio espectro.

☐ **3) INDICACIONES**
Se utiliza para el tratamiento de la dermatitis atópica en niños y adultos.

☐ **4) CONTRAINDICACIONES**
No se debe utilizar en personas con hipersensibilidad conocida a la clotrimazol o a cualquiera de los componentes del medicamento.

☐ **5) EFECTOS SECUNDARIOS**
Los efectos secundarios más comunes son: irritación local, enrojecimiento, picazón y sequedad de la piel.

☐ **6) PRECAUCIONES**
Evitar el contacto con los ojos y la boca. Si ocurre, lavar con abundante agua.

☐ **7) INTERACCIONES**
No se conocen interacciones significativas con otros medicamentos.

☐ **8) EVIDENCIA CIENTÍFICA**
Existen estudios clínicos que demuestran la eficacia del clotrimazol en el tratamiento de la dermatitis atópica.

☐ **9) CONCLUSIONES**
El medicamento es seguro y eficaz para el tratamiento de la dermatitis atópica.

☐ **10) RECOMENDACIONES**
Se recomienda aplicar la crema una vez al día, después de lavar la piel con agua y jabón suave.

☐ **11) FUENTES DE INFORMACIÓN**
Se consultó la literatura médica y se realizaron entrevistas con expertos en dermatología.

☐ **12) AUTORES**
El medicamento fue desarrollado por el Dr. Juan Carlos Rodríguez, dermatólogo y profesor de la Universidad de la Habana.

☐ **13) FINANCIAMIENTO**
El medicamento fue financiado por el Ministerio de Salud Pública.

☐ **14) DISTRIBUCIÓN**
El medicamento se distribuye en todas las farmacias de la ciudad de La Habana.

☐ **15) OBSERVACIONES**
Se recomienda guardar el medicamento en un lugar fresco y seco, lejos del alcance de los niños.

[illegible]

LEARNING OBJECTIVES	
 Understand the importance of the learning objectives in the syllabus	 Read the syllabus and identify the learning objectives
 Write the learning objectives in the syllabus	 Write the learning objectives in the syllabus
 Write the learning objectives in the syllabus	 Write the learning objectives in the syllabus
 Write the learning objectives in the syllabus	 Write the learning objectives in the syllabus

FNDE Fundo Nacional de Desenvolvimento da Educação
Ministério da Educação
BRASIL
Pós-graduação em Políticas Públicas

FNDE
Fundação Nacional
de Desenvolvimento
da Educação

Ministério da
Educação

BRASIL

FACULDADE DE EDUCAÇÃO
RUA JOÃO DE BARROS, 100 - JARDIM
JOÃO DE BARROS - SÃO PAULO - SP
CEP 05508-900

PROJETO PADRÃO - FNDE

Realizado - U

PRELIMINARY	EMERGENCY

CONFIDENTIAL

DATE: _____

[illegible]

1994	1995	1996	2402</
------	------	--------

2018/11/29 11:11


THE UNIVERSITY OF CHICAGO PRESS

ESCOLA 6 SALAS DE AULA
PROJETO DE ARQUITETURA


CONSENT TO PARTICIPATE - You should be given the information	PASSENGERS PLANTAS CONTRA ABO
--	---

E DETAILING
 1 1/2" x 1 1/2"

NAME	DATE	TIME	LOCATION
Mr. J. H. Smith	10/10/78	1428	

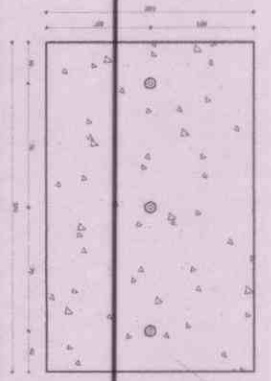


1 PLANTA BAIXA - MASTROS
ESCALA 1/25

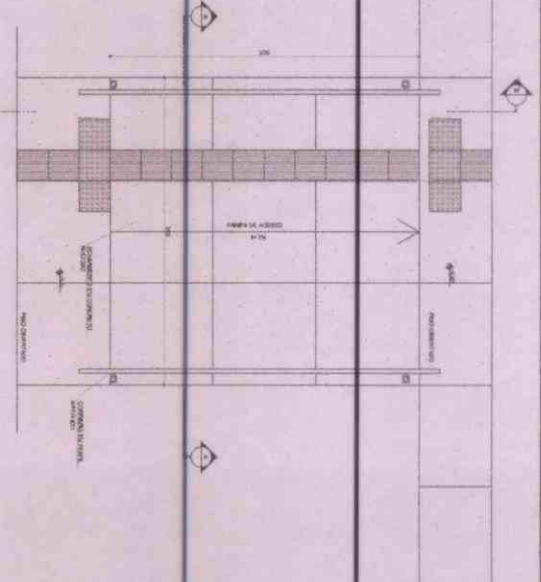


3 PLANTA BAIXA - RAMPA
ESCALA 1/25



2 VISTA FRONTAL
ESCALA 1/25

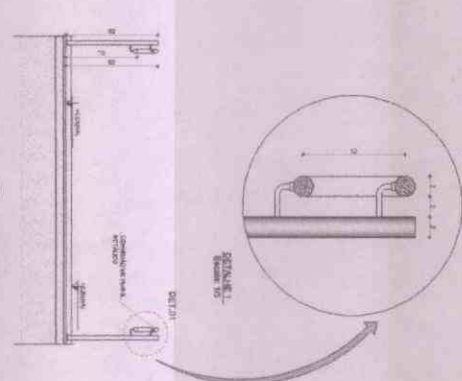

4 CORTE A-A
ESCALA 1/25

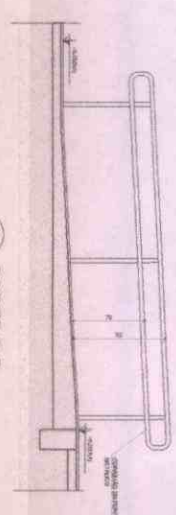

5 CORTE B-B
ESCALA 1/25

LEGENDA					
	INDICAÇÃO DE VISTA		INDICAÇÃO DE CORTE		INDICAÇÃO DE DETALHE
	INDICAÇÃO DE RAMPA		INDICAÇÃO DE ESCADA		INDICAÇÃO DE PORTA
	INDICAÇÃO DE JANELA		INDICAÇÃO DE PAREDE		INDICAÇÃO DE TETO
	INDICAÇÃO DE CHÃO		INDICAÇÃO DE LAJE		INDICAÇÃO DE COLUNA
	INDICAÇÃO DE VENTILADOR		INDICAÇÃO DE LÂMPADA		INDICAÇÃO DE SINALIZAÇÃO

NOTAS

1 - O PROJETO DEVE SER EXECUTADO DE ACORDO COM AS NORMAS DE PROJETOS DE EDIFICAÇÕES DO CONCRETO ARMADO, DO CONCRETO PRESTRESSADO E DO ALUMÍNIO.

FNDE Fundação Nacional de Desenvolvimento

Ministério da Educação

PROJETO PADRÃO - FNDE

OBJETIVO		ESCALA		DATA	
PROJETO DE ANCIQUETURA		1/25		20/78	
DETALHAMENTO		1/25		20/78	
MASTROS PARA BANCADA		1/25		20/78	
RAMPA		1/25		20/78	
ARQ		1/25		20/78	
20/78		1/25		20/78	





FNE
Fundação Nacional de
Educação

**Ministério do
Educação**

PROJETO PADRÃO - FNE

BRASIL
República Federativa do Brasil

Aluno(a): _____

Matrícula: _____

Nome: _____

Endereço: _____

Cidade: _____

CEP: _____

UF: _____

Data: _____

Nome do Aluno(a): _____

Matrícula: _____

Nome do Professor: _____

Endereço: _____

Cidade: _____

CEP: _____

UF: _____

Data: _____

Nome do Aluno(a): _____

Matrícula: _____

Nome do Professor: _____

Endereço: _____

Cidade: _____

CEP: _____

UF: _____

Data: _____

Nome do Aluno(a): _____

Matrícula: _____

Nome do Professor: _____

Endereço: _____

Cidade: _____

CEP: _____

UF: _____

Data: _____

Nome do Aluno(a): _____

Matrícula: _____

Nome do Professor: _____

Endereço: _____

Cidade: _____

CEP: _____

UF: _____

Data: _____

Nome do Aluno(a): _____

Matrícula: _____

Nome do Professor: _____


Endereço: _____

Cidade: _____


CEP: _____

UF: _____


Data: _____

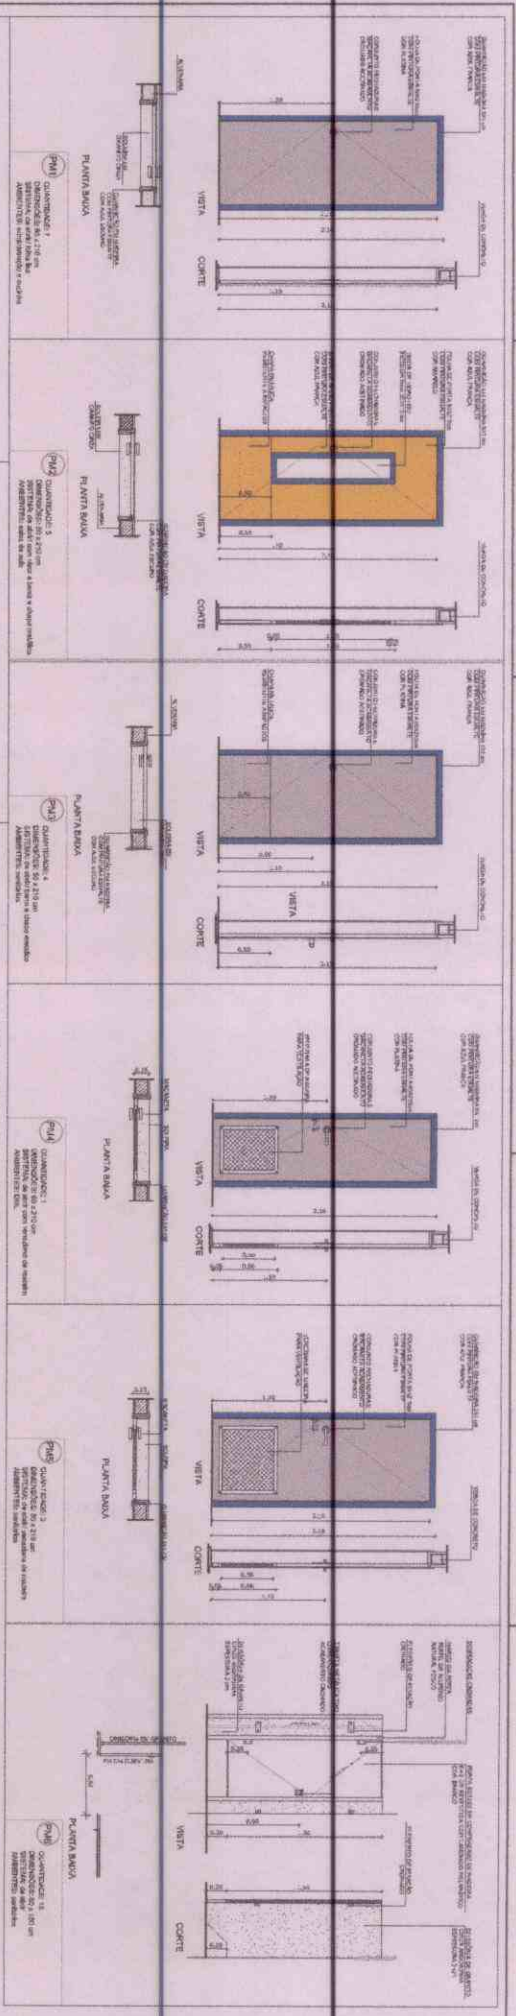

1
PORTAS EM MADEIRA
ESCALA 1/25

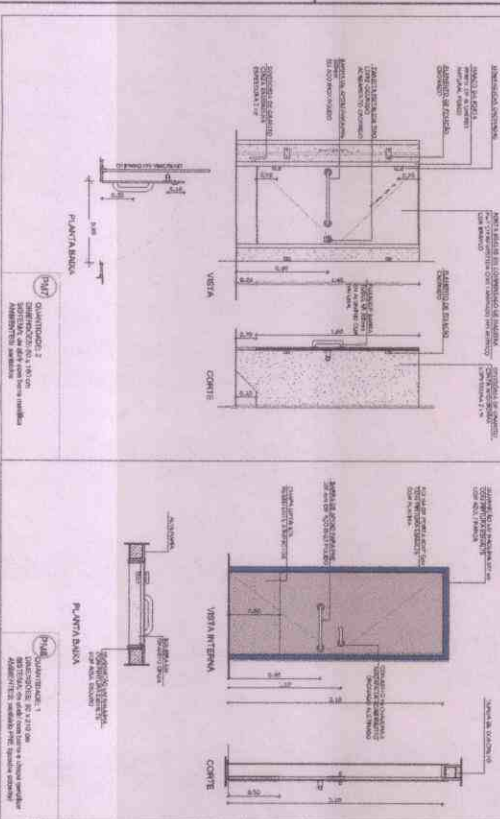


CROQUI DE REFERÊNCIA

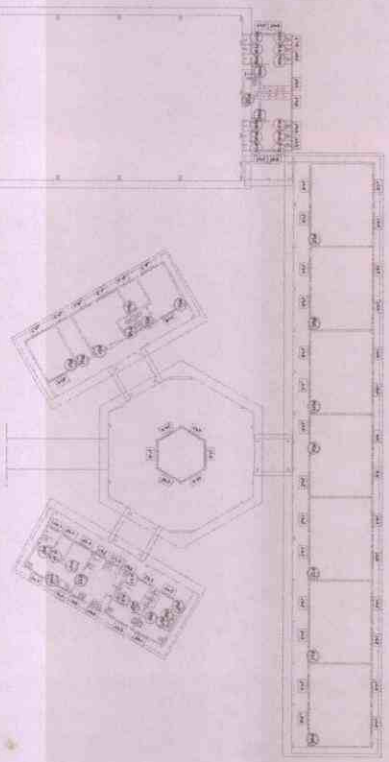


MAPA DE ESQUADRIAS

REF.	Dimensões (cm)	QTD.	Tipo	Observações
01	60 x 210	1	Porta de madeira	Porta de madeira, 60 x 210 cm, com vidro.
02	60 x 210	4	Porta de madeira	Porta de madeira, 60 x 210 cm, com vidro.
03	60 x 210	1	Porta de madeira	Porta de madeira, 60 x 210 cm, com vidro.
04	60 x 210	1	Porta de madeira	Porta de madeira, 60 x 210 cm, com vidro.
05	60 x 210	1	Porta de madeira	Porta de madeira, 60 x 210 cm, com vidro.
06	60 x 210	1	Porta de madeira	Porta de madeira, 60 x 210 cm, com vidro.
07	60 x 210	1	Porta de madeira	Porta de madeira, 60 x 210 cm, com vidro.
08	60 x 210	1	Porta de madeira	Porta de madeira, 60 x 210 cm, com vidro.
09	60 x 210	1	Porta de madeira	Porta de madeira, 60 x 210 cm, com vidro.
10	60 x 210	1	Porta de madeira	Porta de madeira, 60 x 210 cm, com vidro.

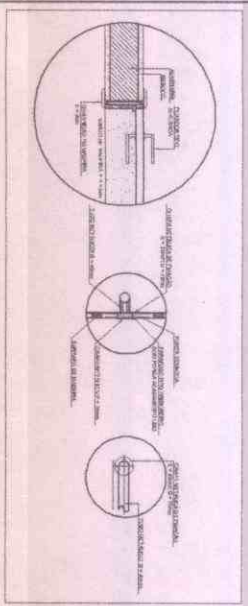

2
DETALHE PORTA/MAÇANETA
ESCALA 1/10

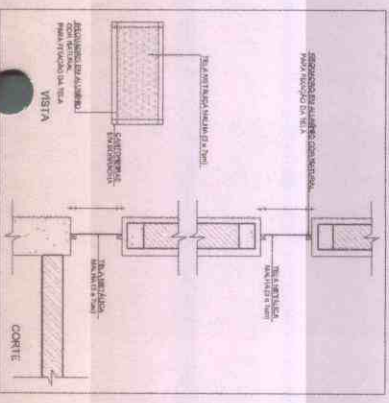




3
TELA DE VENTILAÇÃO
ESCALA 1/10

FNDE Fundação Nacional de Educação
Ministério da Educação
BRASIL

PROJETO PADRÃO - FNDE

Este projeto padrão foi desenvolvido pelo FNDE para padronizar a construção de escolas de ensino fundamental de 1ª a 4ª séries. O projeto é baseado nas normas técnicas da ABNT e nas experiências de construção de escolas em todo o Brasil. O projeto é composto por um conjunto de desenhos arquitetônicos, incluindo plantas, cortes, elevações e detalhes, que devem ser adaptados às condições locais de cada escola.

PROJETO PADRÃO - FNDE Fundação Nacional de Educação Ministério da Educação BRASIL	
NÚMERO - 1/1 PROJETO PADRÃO ESCOLA 6 SALAS DE AULA DETALHAMENTO DE ESQUADRIAS	DATA 08/28
PROJETO PADRÃO ESCOLA 6 SALAS DE AULA DETALHAMENTO DE ESQUADRIAS	DATA 08/28

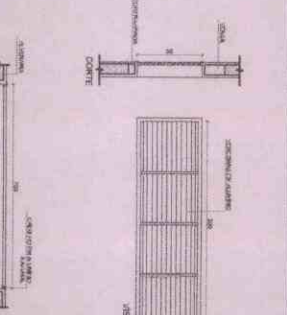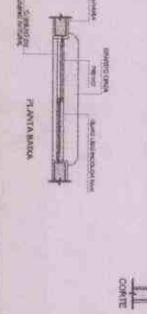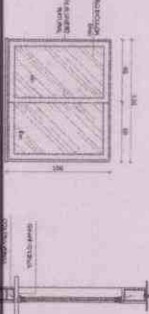

TELA DE VENTILAÇÃO - GÁS

MAPA DE ESQUADRIAS


ESPION DE JANTINIS, JONAS ALMEIDA					
REF.	Descrição (item)	Valor (R\$)	Quant.	Valor total (R\$)	Observações
1	80-86	5,54	1	5,54	100% em álcool
2	80-86	5,54	1	5,54	100% em álcool
3	100% em álcool	5,54	1	5,54	100% em álcool
4	100% em álcool	5,54	1	5,54	100% em álcool
REF.	UNIDADES (un)	QUANT.	1. EMBALAGEM	2. NOME DO ALUMINO	3. DATA DE ENTREGA	4. ASSINATURA
004110	1					

 FNDE Fundação Nacional do Desenvolvimento Ministério da Educação		 EXPOSIÇÃO 2013-2014	
PROJETO PADRÃO - FNDE		Ministério da Educação	
Matrícula - U/I		Projeto TACD	
Data de Início		Data de Término	
Proprietário		Endereço	
Tipo de Serviço		Cód. de Área	
Data		Hora	

ESPECIFICAÇÕES			
Item	Descrição	Quantidade	Valor Unit.
1	Área coberta	1.100,00	R\$ 1.100,00
2	Área descoberta	1.100,00	R\$ 1.100,00
3	Área total	2.200,00	R\$ 2.200,00
4	Valor total		R\$ 2.200,00

NOTAS	
1	Área coberta
2	Área descoberta
3	Área total
4	Valor total

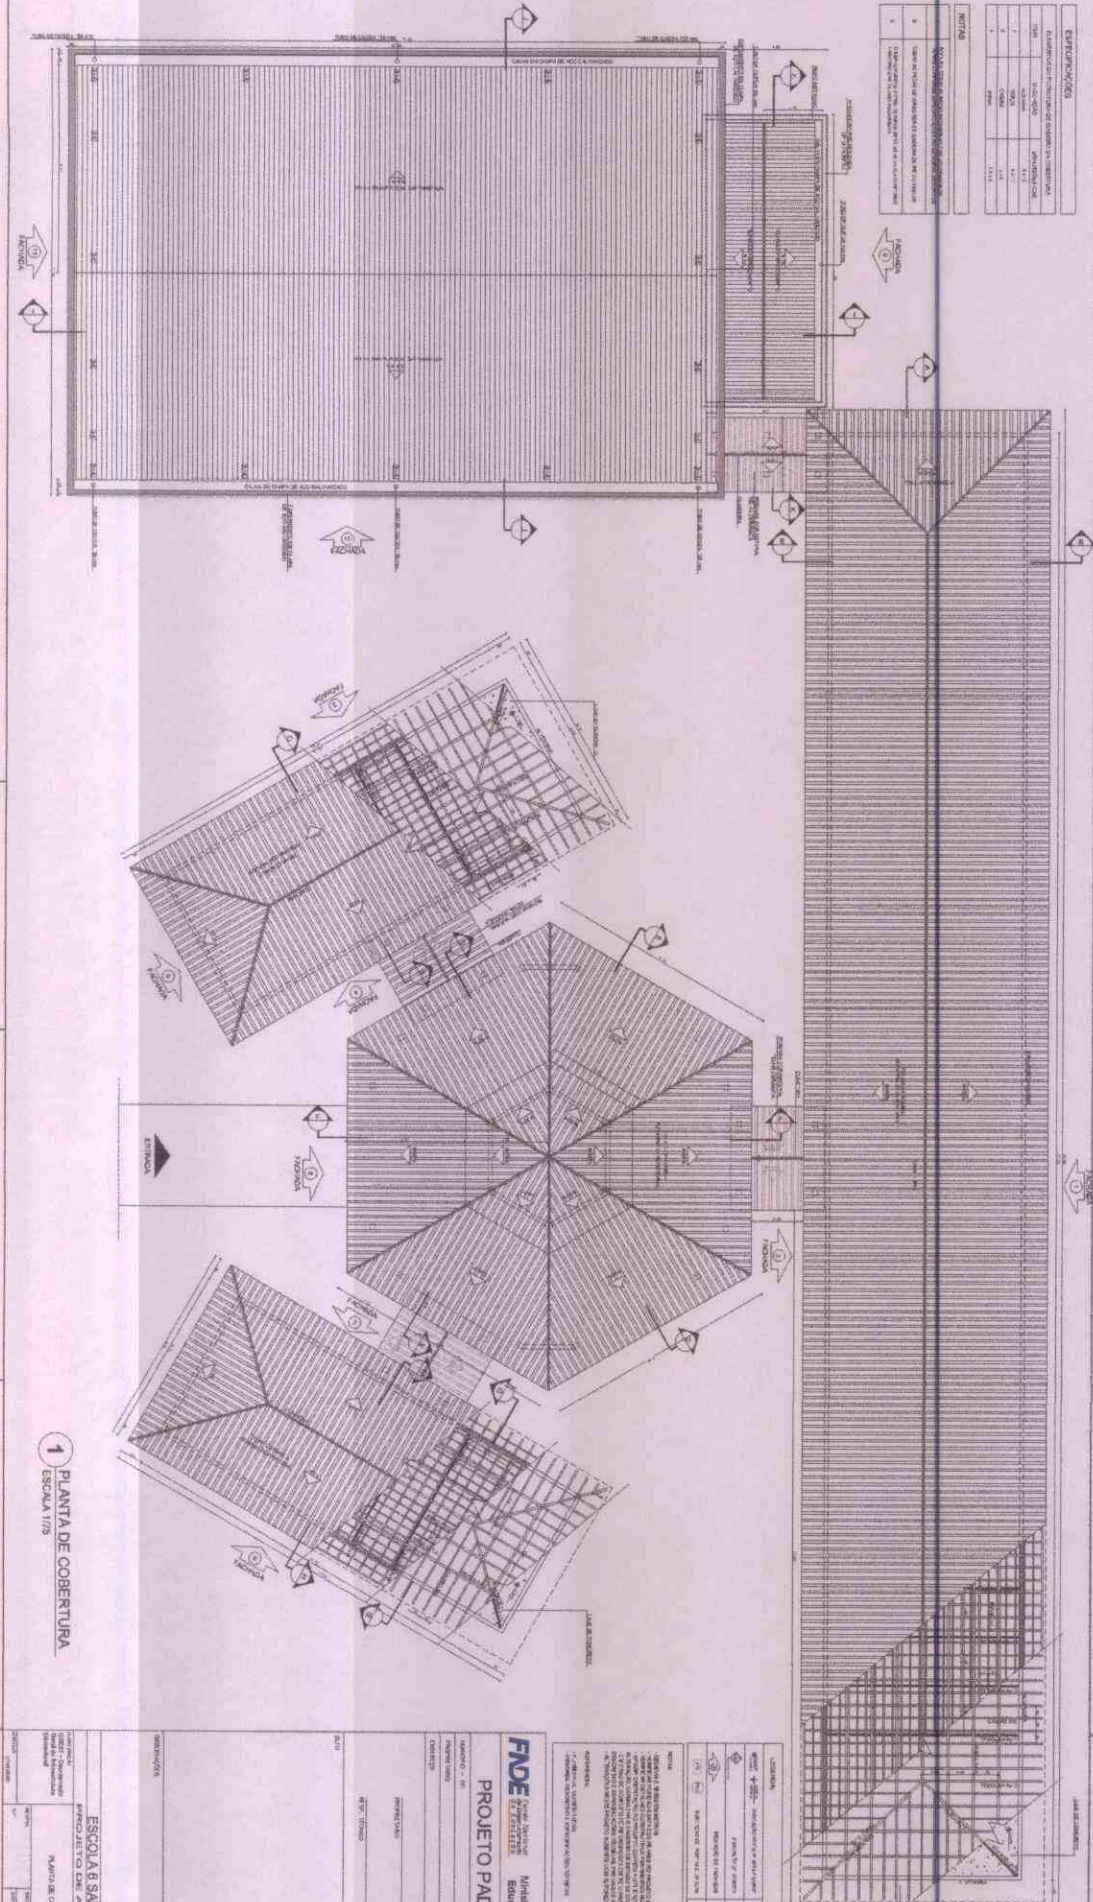

1 PLANTA DE COBERTURA
ESCALA 1/75

LEGENDA	
1	Área coberta
2	Área descoberta
3	Área total
4	Valor total

NOTAS

1. ÁREA COBERTA

2. ÁREA DESCOBERTA

3. ÁREA TOTAL

4. VALOR TOTAL

FIDE

Ministério da Educação


BRASIL

PROJETO PADRÃO - FIDE

ESCALA 1/75

1/75


ESCOLA 8 SALAS DE AULA	
PROJETO DE ARQUITETURA	ARQ
PROJETO DE COBERTURA	ARQ
PROJETO DE INTERIORES	ARQ
PROJETO DE PAVIMENTAÇÃO	ARQ
PROJETO DE SANEAMENTO	ARQ
PROJETO DE ILUMINAÇÃO	ARQ
PROJETO DE MOBILIÁRIO	ARQ
PROJETO DE EQUIPAMENTOS	ARQ
PROJETO DE PLANTAS DE COBERTURA	ARQ
PROJETO DE PLANTAS DE INTERIORES	ARQ
PROJETO DE PLANTAS DE PAVIMENTAÇÃO	ARQ
PROJETO DE PLANTAS DE SANEAMENTO	ARQ
PROJETO DE PLANTAS DE ILUMINAÇÃO	ARQ
PROJETO DE PLANTAS DE MOBILIÁRIO	ARQ
PROJETO DE PLANTAS DE EQUIPAMENTOS	ARQ

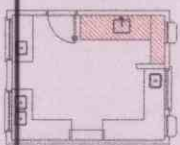


1 BALÇÃO B06
ESCALA 1/25
















2 BALÇÃO B05
ESCALA 1/25

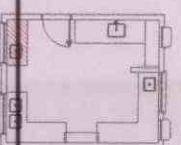


3 BALÇÃO B02
ESCALA 1/25

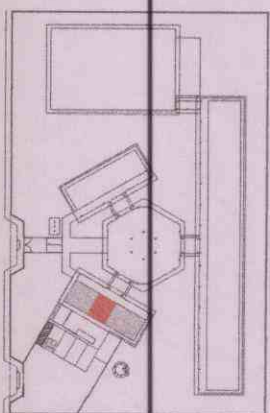








CRÓQUI DE REFERÊNCIA

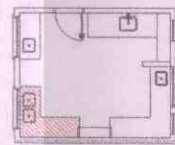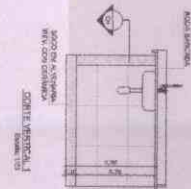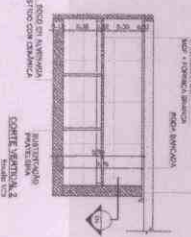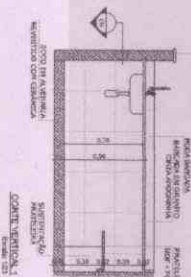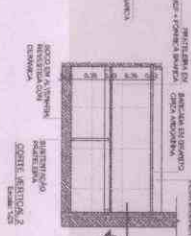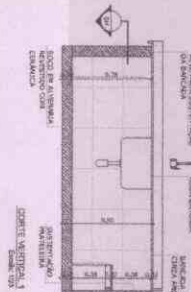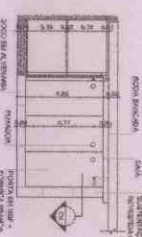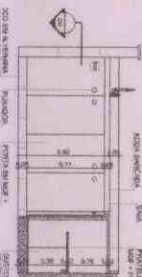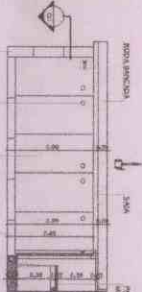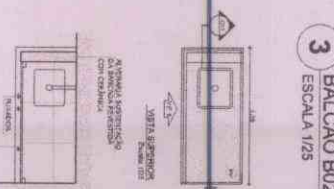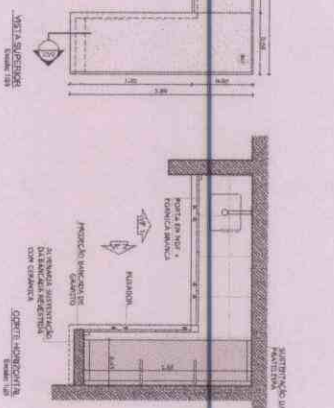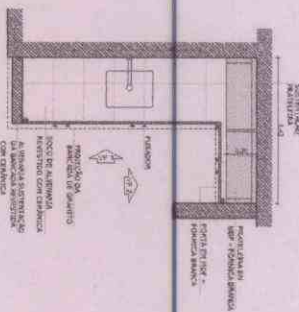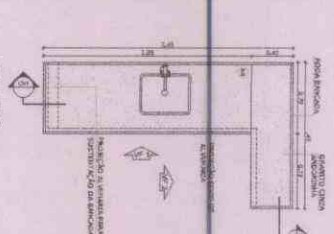

4 BALÇÃO B03
ESCALA 1/25

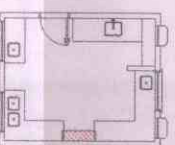


5 BALÇÃO B04
ESCALA 1/25

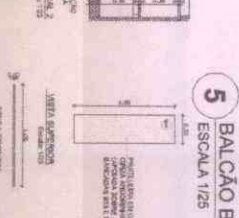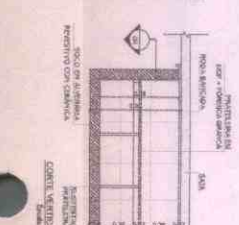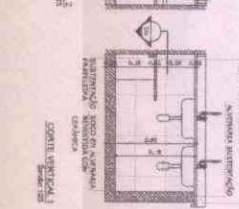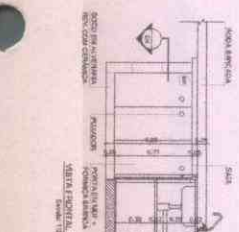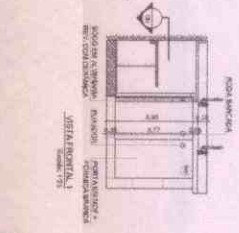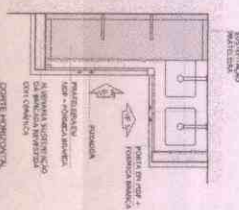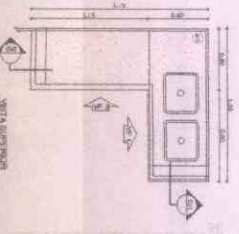


PROJETO PADRÃO - FNDE Ministério da Educação BRASIL		PROJETO DE ARQUITETURA BALCÕES PA - COZINHA ARQ 23/28
PROJETO DE ARQUITETURA BALCÕES PA - COZINHA ARQ 23/28		PROJETO DE ARQUITETURA BALCÕES PA - COZINHA ARQ 23/28

COZINHA

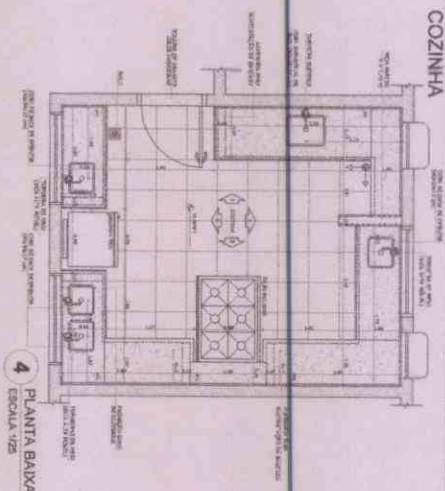


1 PLANTIA BALKA
ESCAUA 1/25


4 PLANTIA BALD
ESCALA 1/25

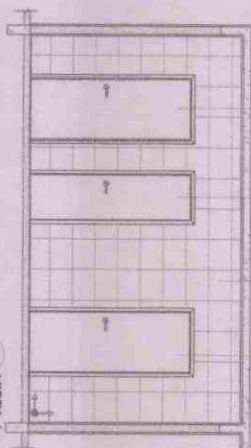


2 VISTA 1
ESCALA 1/200

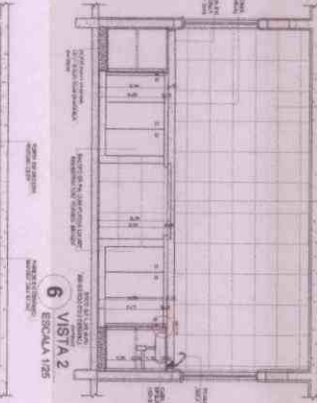


6 VISIA 2
ESCALA 1/25

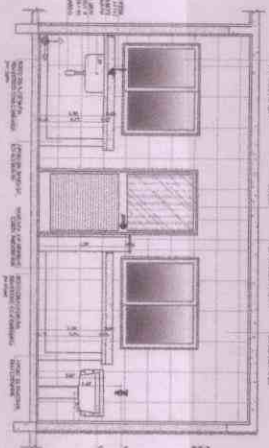


3
VIOIA 2
ESCALA 1/25

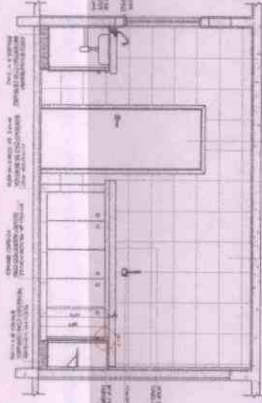


8 ESCALA 1/25

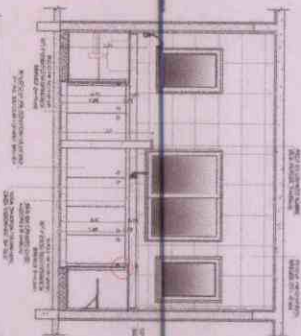

5 VISTA 1
ESCALA 1/25

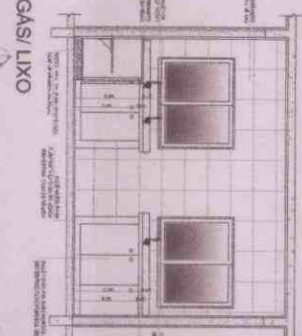


ESCALA 1/250

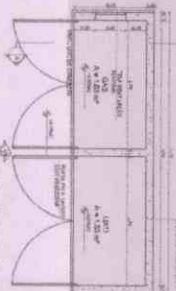


9
ESCALA 1/25
A.B. ROBERTO B. BLOK




10
VISA FRONT
ESCALA 1/25

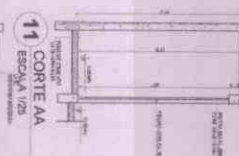

11 ESCALA 1/25

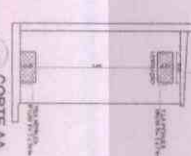

12

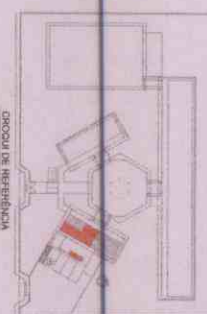

Abstract

Background: While the use of a single agent for the treatment of HIV infection is well established, the use of combination therapy is becoming the standard of care. The purpose of this study was to determine the effect of combination therapy on the rate of viral load suppression in a population of patients with HIV infection.

Methods: A retrospective analysis of 100 patients with HIV infection who were treated with combination therapy was conducted. The patients were divided into two groups: those who received combination therapy for the first time and those who received combination therapy after having been treated with a single agent. The rate of viral load suppression was determined for each group.

Results: The rate of viral load suppression was significantly higher in the group receiving combination therapy for the first time compared to the group receiving combination therapy after having been treated with a single agent.

Conclusion: Combination therapy is more effective than single agent therapy in achieving viral load suppression in patients with HIV infection.

Keywords: HIV infection, combination therapy, viral load suppression.

FNDE Fundação Nacional de Desenvolvimento
Ministério da Educação
PROJETO PADRÃO - FNDE

PROYECTO DE ANCHITEUTLILIA		PROYECTO DE ANCHITEUTLILIA	
ESCOLA 8 SALAS DE ALFA		ESCOLA 8 SALAS DE ALFA	
ANALIZO Y DISEÑO DE SERVIDOR		ANALIZO Y DISEÑO DE SERVIDOR	
CABLEADO DE RED		CABLEADO DE RED	
MONTAJE DE EQUIPO		MONTAJE DE EQUIPO	
PRUEBAS DE FUNCIONAMIENTO		PRUEBAS DE FUNCIONAMIENTO	
ENTREGA DE DOCUMENTACION		ENTREGA DE DOCUMENTACION	
COSTO TOTAL		COSTO TOTAL	
21/7/8		21/7/8	

[illegible]

2 VISTA POSTERIOR
ESCALA 1/25

3 VISTA FRONTAL
ESCALA 1/25

4 VISTA LATERAL
ESCALA 1/25

Technical drawing of a building facade showing a grid pattern and dimensions. The drawing includes a side elevation on the left and a front elevation on the right. The side elevation shows a vertical grid with dimensions 0.80 and 1.80. The front elevation shows a horizontal grid with dimensions 0.80 and 1.80. The drawing is labeled "FACADE" and "ELEVATION".

5 VISTA SUPERIOR
ESCALA 1/25

6 VISTA FRONTAL
ESCALA 1/25

7 VISTA LATERAL
ESCALA 1/25

[illegible]

8
VISTA FRONTAL
ESCALA 1/25











LEB204	  	  
LEB204	  	  


[illegible]

FNDE Fundação Nacional de Desenvolvimento e Capacitação do Ensino
 Ministério da Educação
PROJETO PADRÃO - FNDE


NAME _____
 ADDRESS _____
 CITY _____
 STATE _____
 ZIP _____

[illegible]

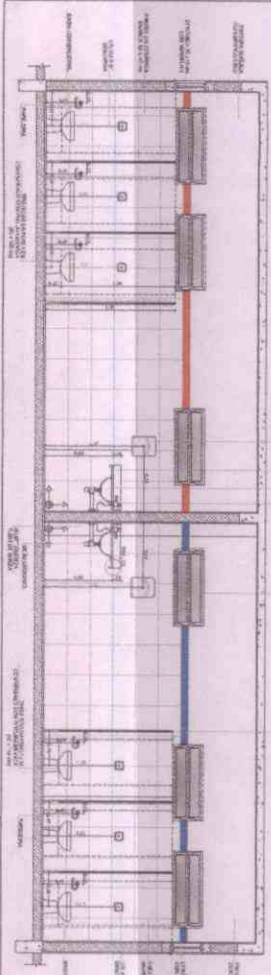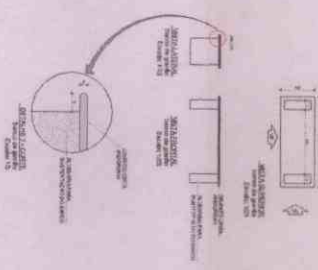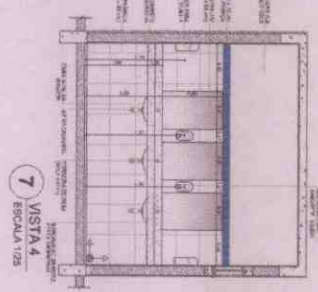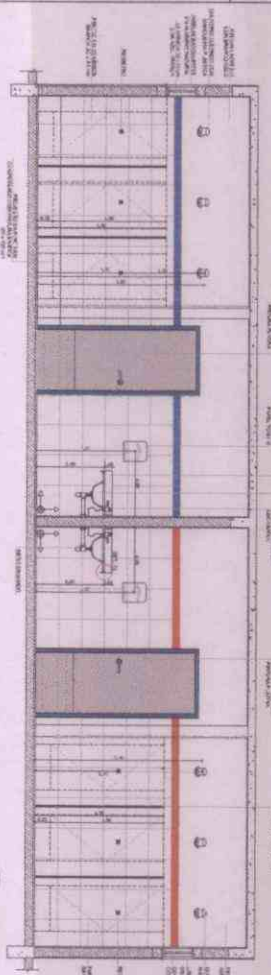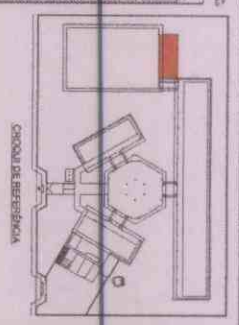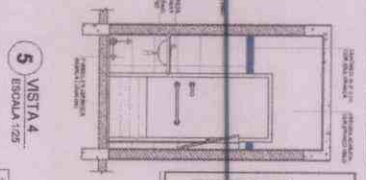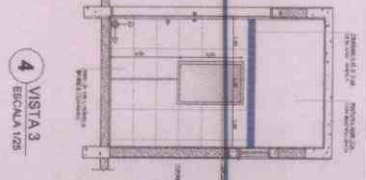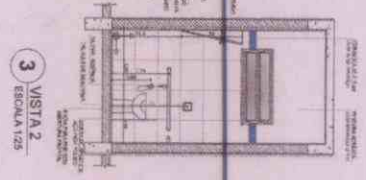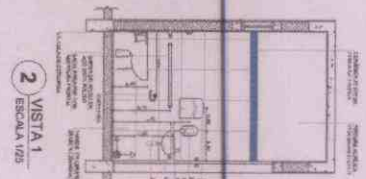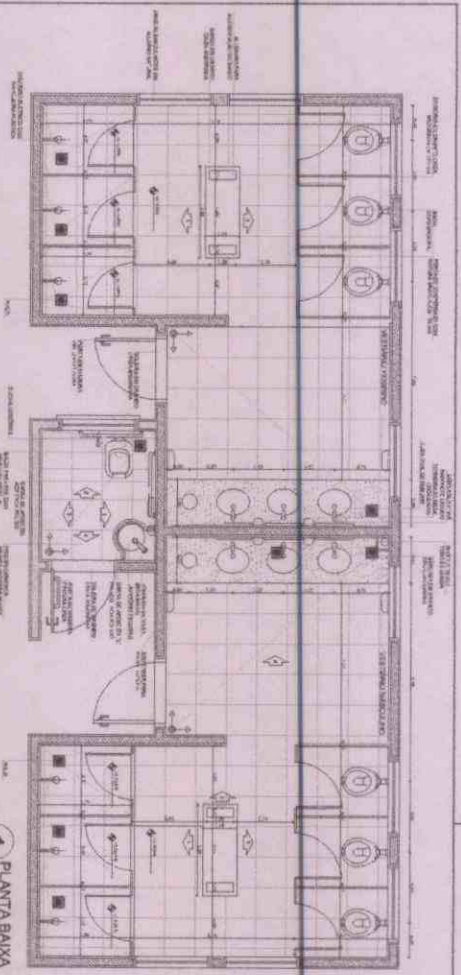
[illegible]

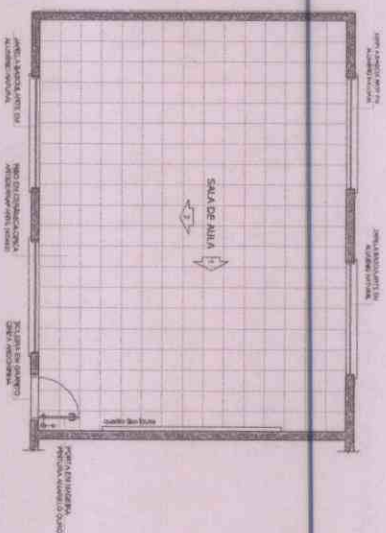


1 PLANTA BAIXA
ESCALA 1/50

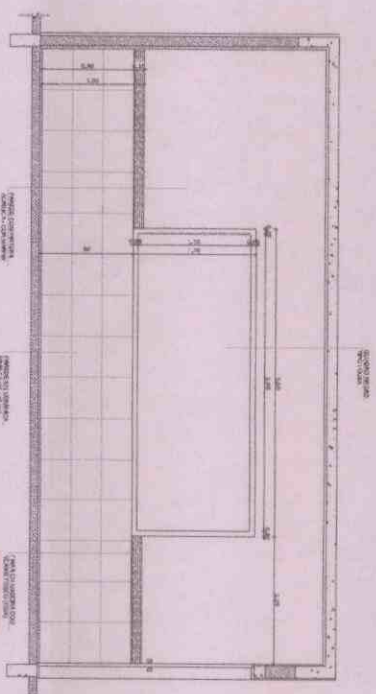

2 VISTA 1
ESCALA 1/25

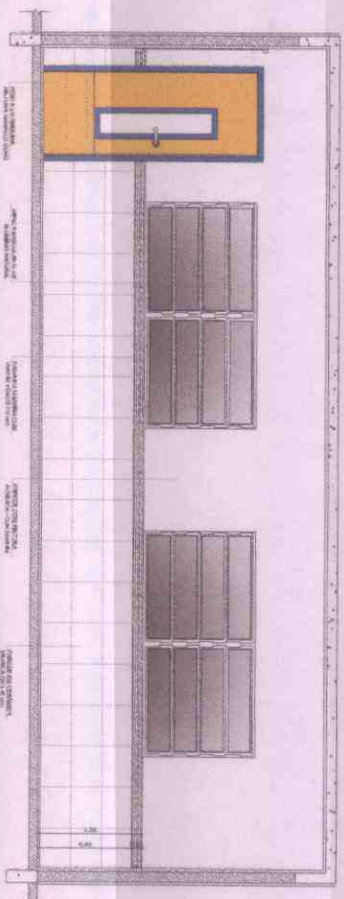

3 VISTA 2
ESCALA 1/25

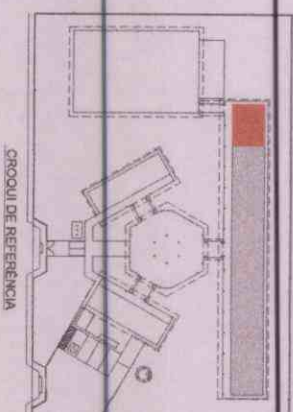

GRUPO DE REFERÊNCIA

LEGENDA

NOTA: A planta baixa foi elaborada com base no projeto de arquitetura apresentado pelo aluno. 

FNDE Fundação Nacional de Desenvolvimento
Ministério da Educação
PROJETO PADRÃO - FNDE

ALUNO: - UF -

PROJETO PADRÃO - FNDE

PROJETO PADRÃO - FNDE

