


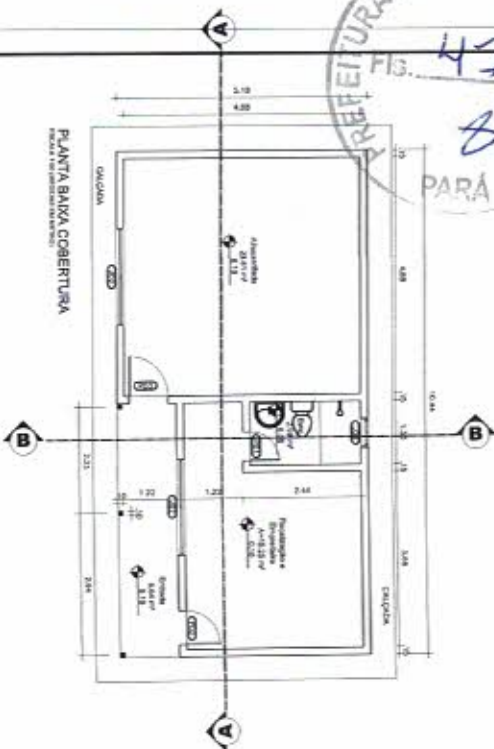


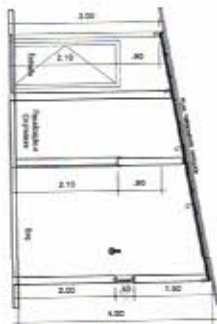

PLANTA BAIXA COBERTURA

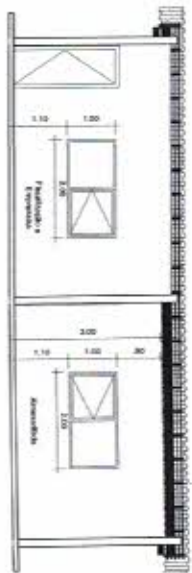

CORTE BB

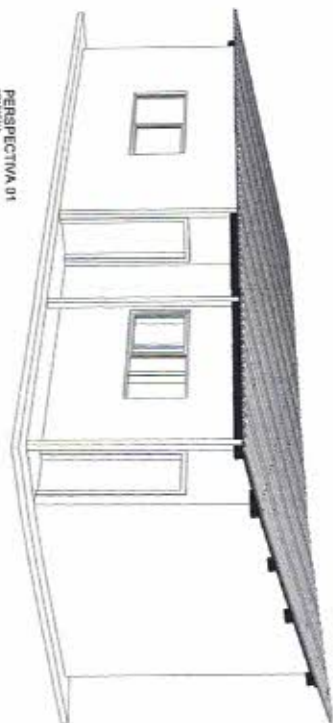


CORTE AA



PERSPECTIVA 02

VISTA FRONTAL (FACHADA)

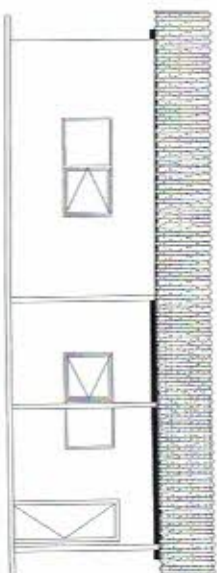

Paredes			
Tubo	CM	14,00m	
P2	1	21,31 m²	
P3	1	21,31 m²	
P4	1	21,31 m²	

Tela de Fios			
Arquitetura	Arquitetura	Arquitetura	Arquitetura
Arquitetura	Arquitetura	Arquitetura	Arquitetura
Arquitetura	Arquitetura	Arquitetura	Arquitetura
Arquitetura	Arquitetura	Arquitetura	Arquitetura

Janelas			
J1	J2	J3	J4
J1	J2	J3	J4
J1	J2	J3	J4
J1	J2	J3	J4

Paredes			
Uso	Uso	Uso	Uso
Uso	Uso	Uso	Uso
Uso	Uso	Uso	Uso
Uso	Uso	Uso	Uso


PREFEITURA MUNICIPAL DE XINGUARA/PA

SECRETARIA MUNICIPAL DE PLANEJAMENTO E FINANÇAS

DEPARTAMENTO DE LICITAÇÃO E CONTRATOS

PROCESSO Nº 01/01

01/01

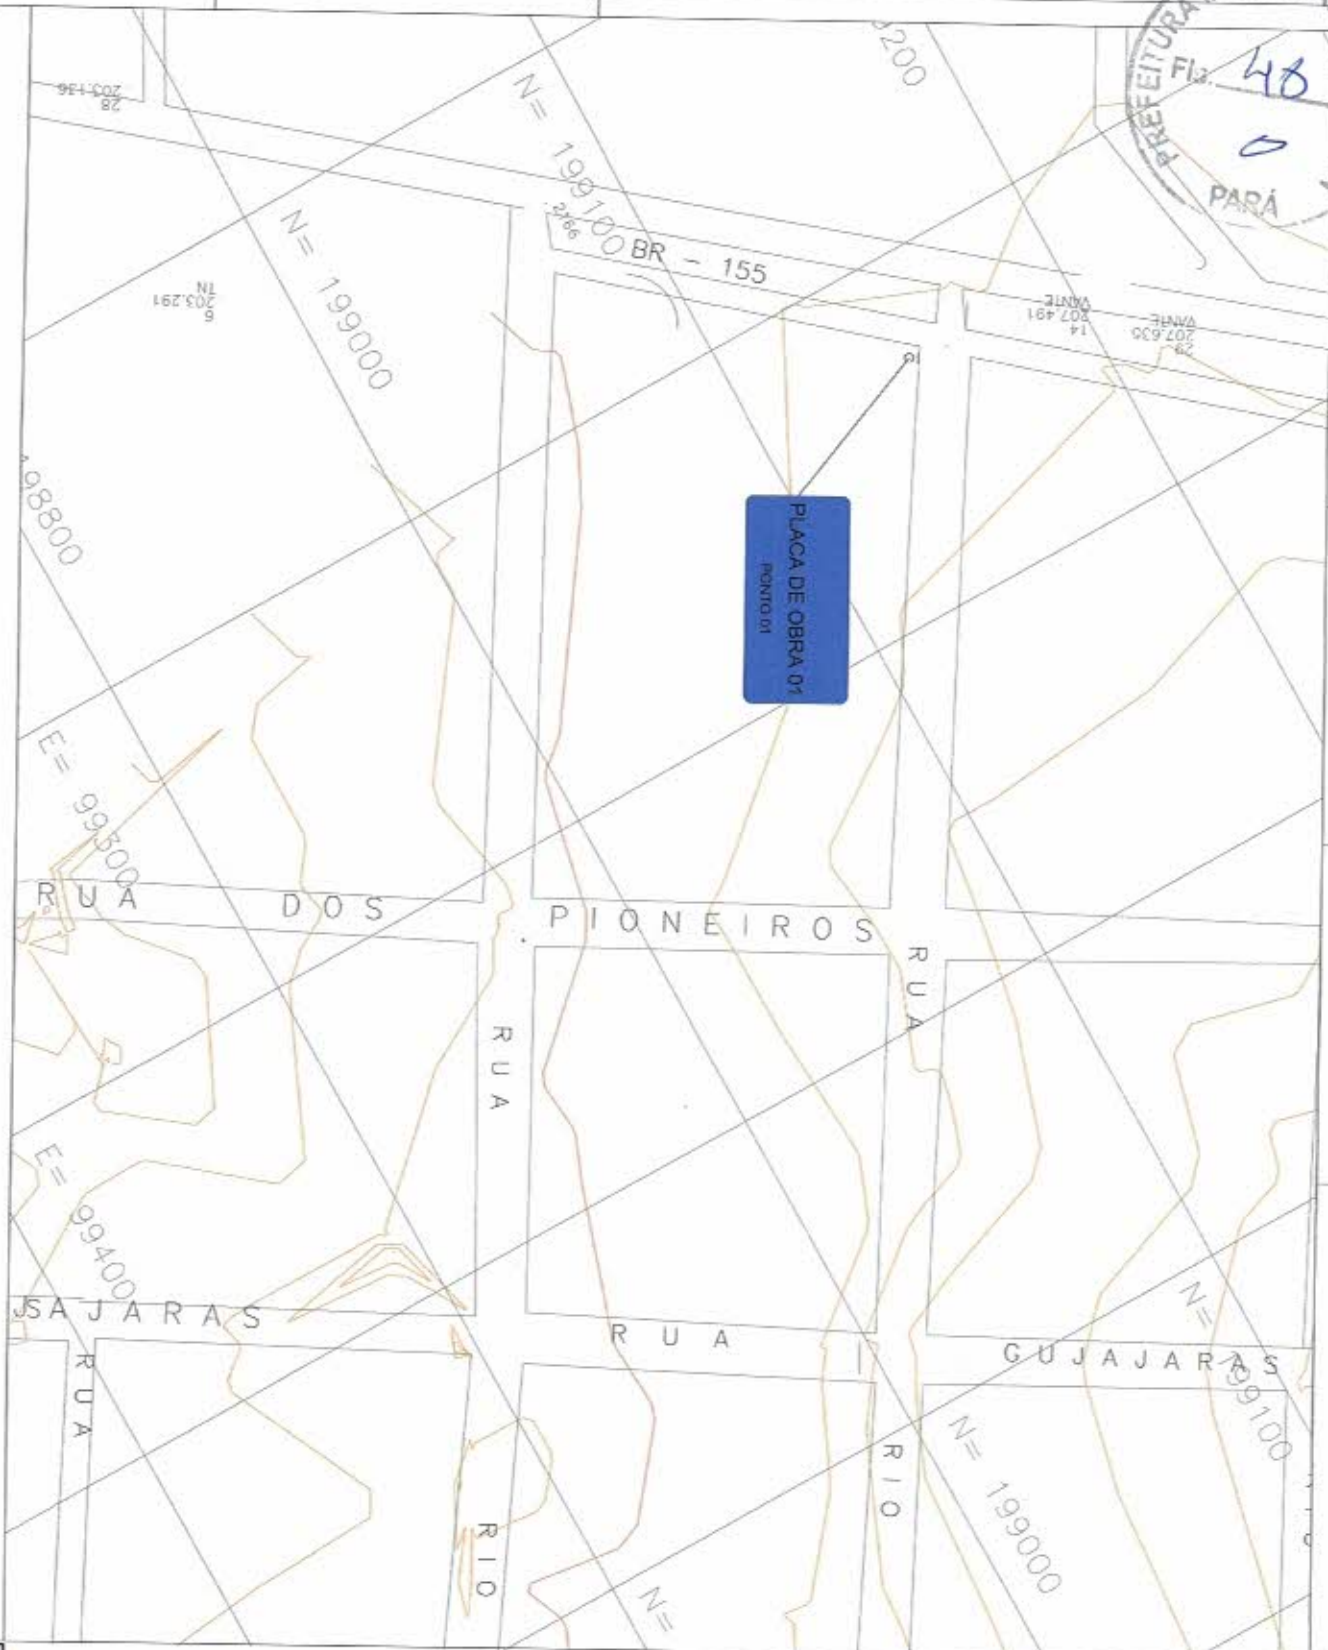


NOTA:
PONTO 01:
DATUM: WGS84
LATITUDE: 7°53'16"S
LONGITUDE: 48°56'42"W

Toda obra deverá ser executada de acordo com o projeto aprovado e a execução deverá ser acompanhada pelo órgão competente, sendo que a responsabilidade pela execução é do executor.

ANOTAÇÕES

PREFEITURA MUNICIPAL DE XINGULÂNDIA/PA	
PROJETO BÁSICO DE PAVIMENTAÇÃO	
LOCALIZAÇÃO DA PLACA DE OBRA	
01/01	

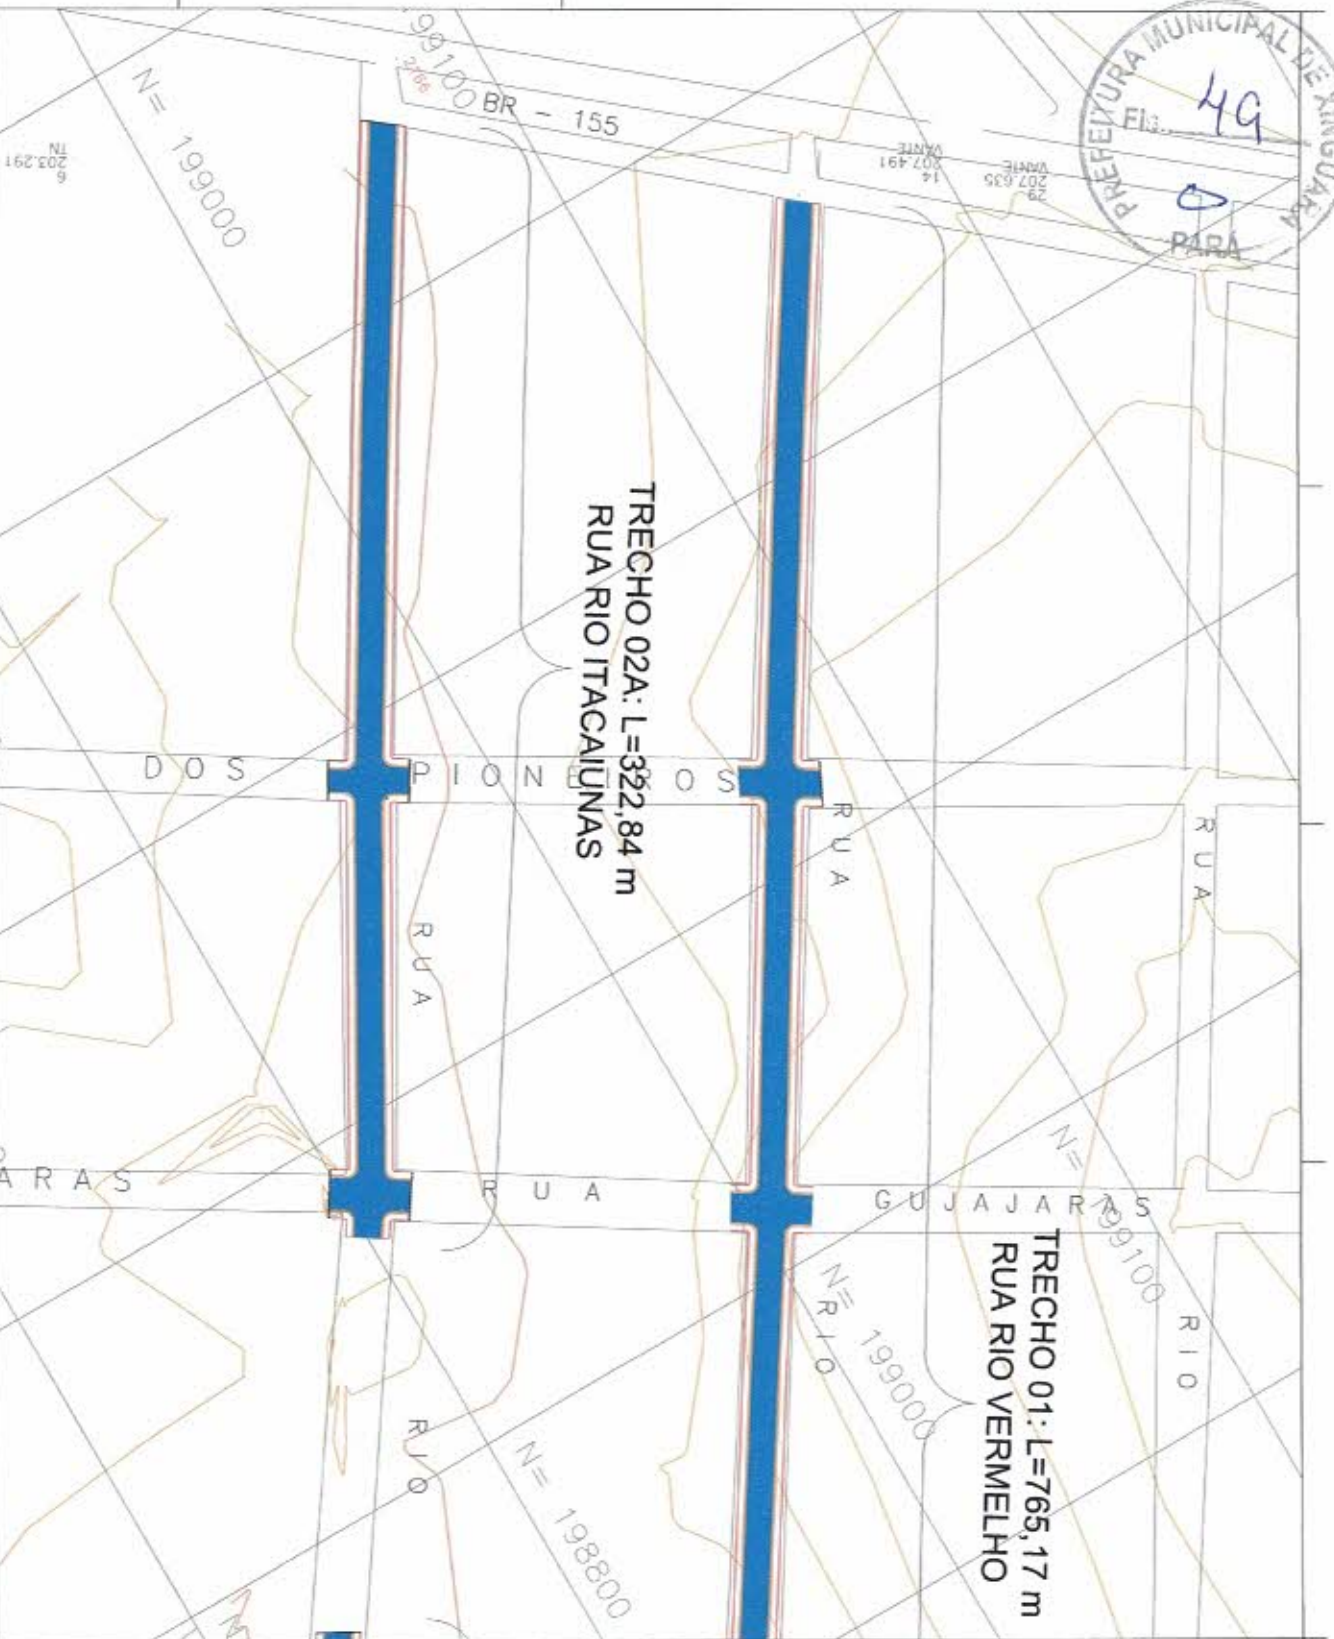

LEGENDA:

- BORDO DE RUA
- MEIO-FIO COM LINHA PAVISTA
- LANTERNA DE CALÇADA
- VIA A SER PAVIMENTADA COM 13T

QUADRO RESUMO DE VIA A SER TRABALHADA

TRECHO DE VIA	VIA PRINCIPAL	VIA LATERAL	EXTENSÃO	LARG.
Trecho 01	RUA RIO VERMELHO	BR-155	765,17 m	8,00 m
Trecho 02	RUA RIO ITACAUNAS	BR-155	322,84 m	8,00 m
Trecho 03	RUA ITACAUNAS	BR-155	322,84 m	8,00 m
Trecho 04	RUA ITACAUNAS	BR-155	322,84 m	8,00 m
Assinatura

Toda obra executada sob a responsabilidade da Prefeitura Municipal de Xinguara/PA, sob a supervisão do Engenheiro Civil, é de inteira responsabilidade do profissional responsável pela execução, sendo que a Prefeitura Municipal de Xinguara/PA não se responsabiliza por danos ou prejuízos decorrentes de falhas ou erros de execução.

PREFEITURA MUNICIPAL DE XINGUARA/PA
PROJETO BÁSICO DE PAVIMENTAÇÃO
INFRA-ESTRUTURA VIÁRIA URBANA - RUA DE W.

01/02





— BORDO DE RUÁ
— MEIO-FIO COM LINHA DIÁGUA
— L. BATE-DE-CAVALGADA
— VIA A SER PAVIMENTADA COM TST

TIPO DE VIA	VIA SINCRONA	VAS LATERALES	EXTENSIÓN	MANEJO DE LA VÍA
Tienda 01	RUA HO JERNERHO	BR - 105	766,7 m	8,00 m
Tienda 02	RUA FAVALLAS	AV. FRANCISCO C. CASTELLO BRANCO	322,64 m	8,00 m
Tienda 03	RUA FAVALLAS	RUA GONCALVES	387,47 m	8,00 m
	RUA FAVALLAS	AV. FRANCISCO C. CASTELO BRANCO		
TOTAL			1.476,81 m	

TRECHO 02B: L = 347,47 m
RUA RIO ITACAUNAS




- Todos os efeitos desejados se realizam naturalmente ao se tornar sedentário e não há necessidade de fazer nenhum exercício físico adicional;
- Faltando, o leitor não pode pagar um livro ou projeto no decorrer da pesquisa;
- Como descrito em vários outros pontos, desde que o leitor não tenha um computador e Internet.

PREFEITURA MUNICIPAL DE XINGUBA/PA
SECRETARIA MUNICIPAL DE OBRAS - SETOR DE PAVIMENTAÇÃO

PROYECTO DE

02/02



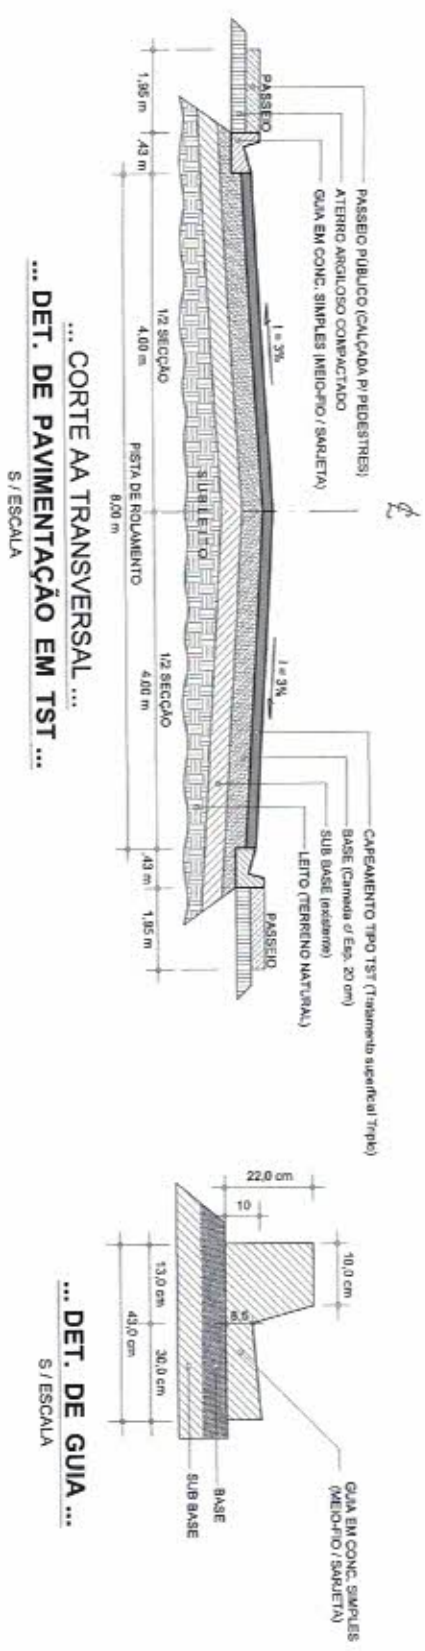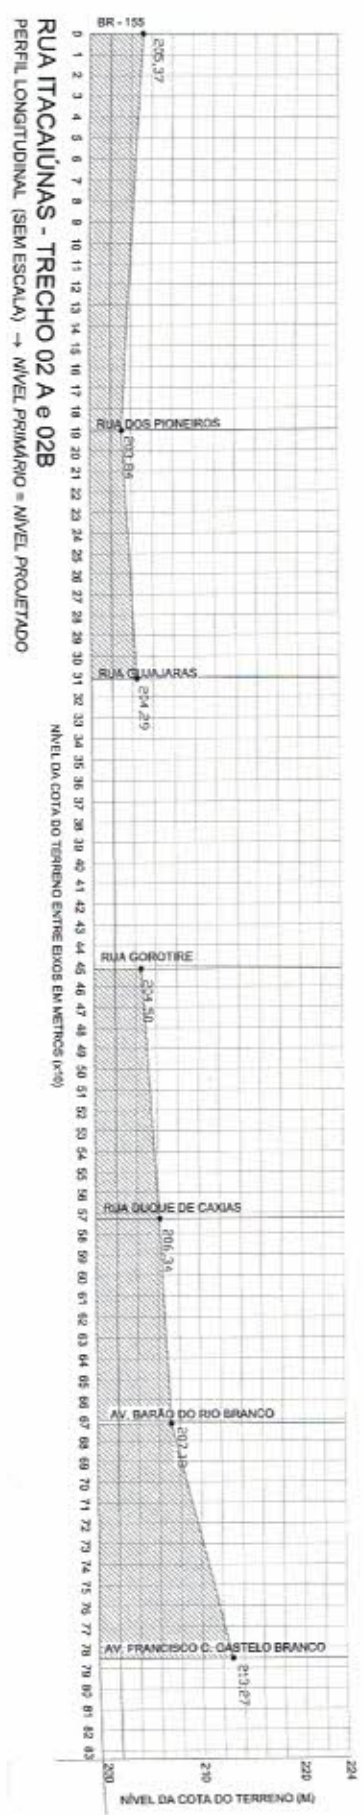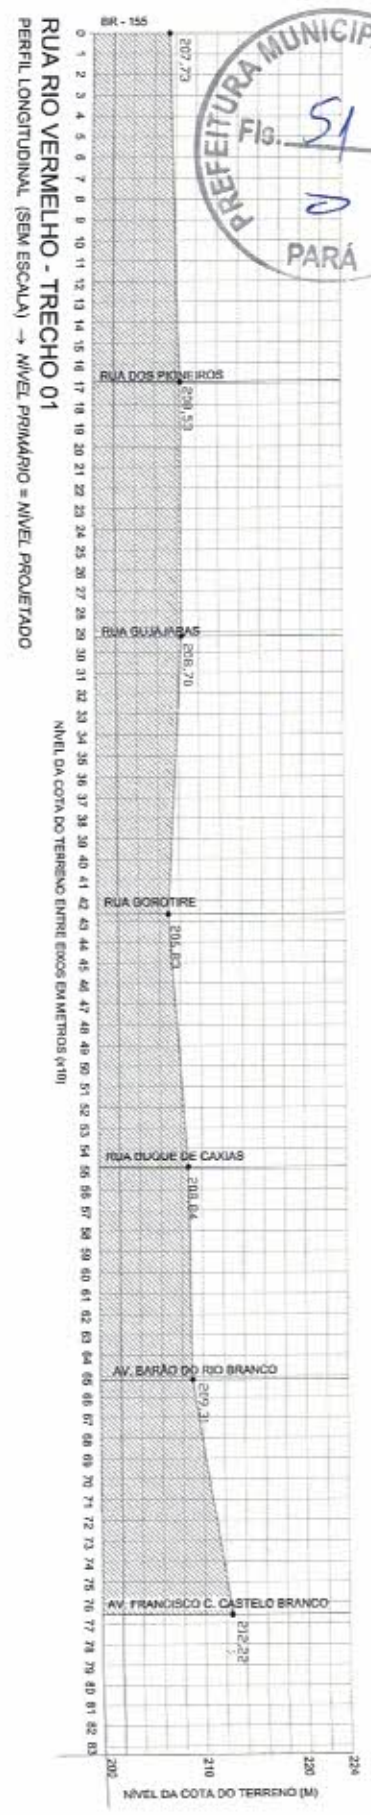

NOTA:
1- O PROJETO DE PAVIMENTAÇÃO EM TST (Tratamento superficial Topo) é de responsabilidade do PROJETISTA, sendo que o mesmo deve ser executado de acordo com as especificações técnicas da Prefeitura Municipal de Xinguara.

PREFEITURA MUNICIPAL DE XINGUARA/PA
PROJETO BÁSICO DE PAVIMENTAÇÃO
RUA RIO VERMELHO, ENTRE AV. E DE FRALTES I
RUA ITACAÏUNAS, ENTRE AV. E DE FRALTES I

07/07

PROJETO BÁSICO DE PAVIMENTAÇÃO

PROJETO BÁSICO DE PAVIMENTAÇÃO

PROJETO BÁSICO DE PAVIMENTAÇÃO




LEGENDA:

- BORDO DE RUA
- MEIO - RIO COM LINHA BRANCA
- LIMITE DA CALÇADA
- CAPIÇAMENTO TIPO TST
- CALÇADA EM CONCRETO

ANOTAÇÕES:

- Toda a obra deverá ser executada de acordo com as normas técnicas e normas referentes a esta tipo de obra (normas e especificações).
- Figura 1 - Plano de implantação da obra no terreno, com as dimensões e a localização da obra.
- Figura 2 - Plano de implantação da obra no terreno, com as dimensões e a localização da obra.

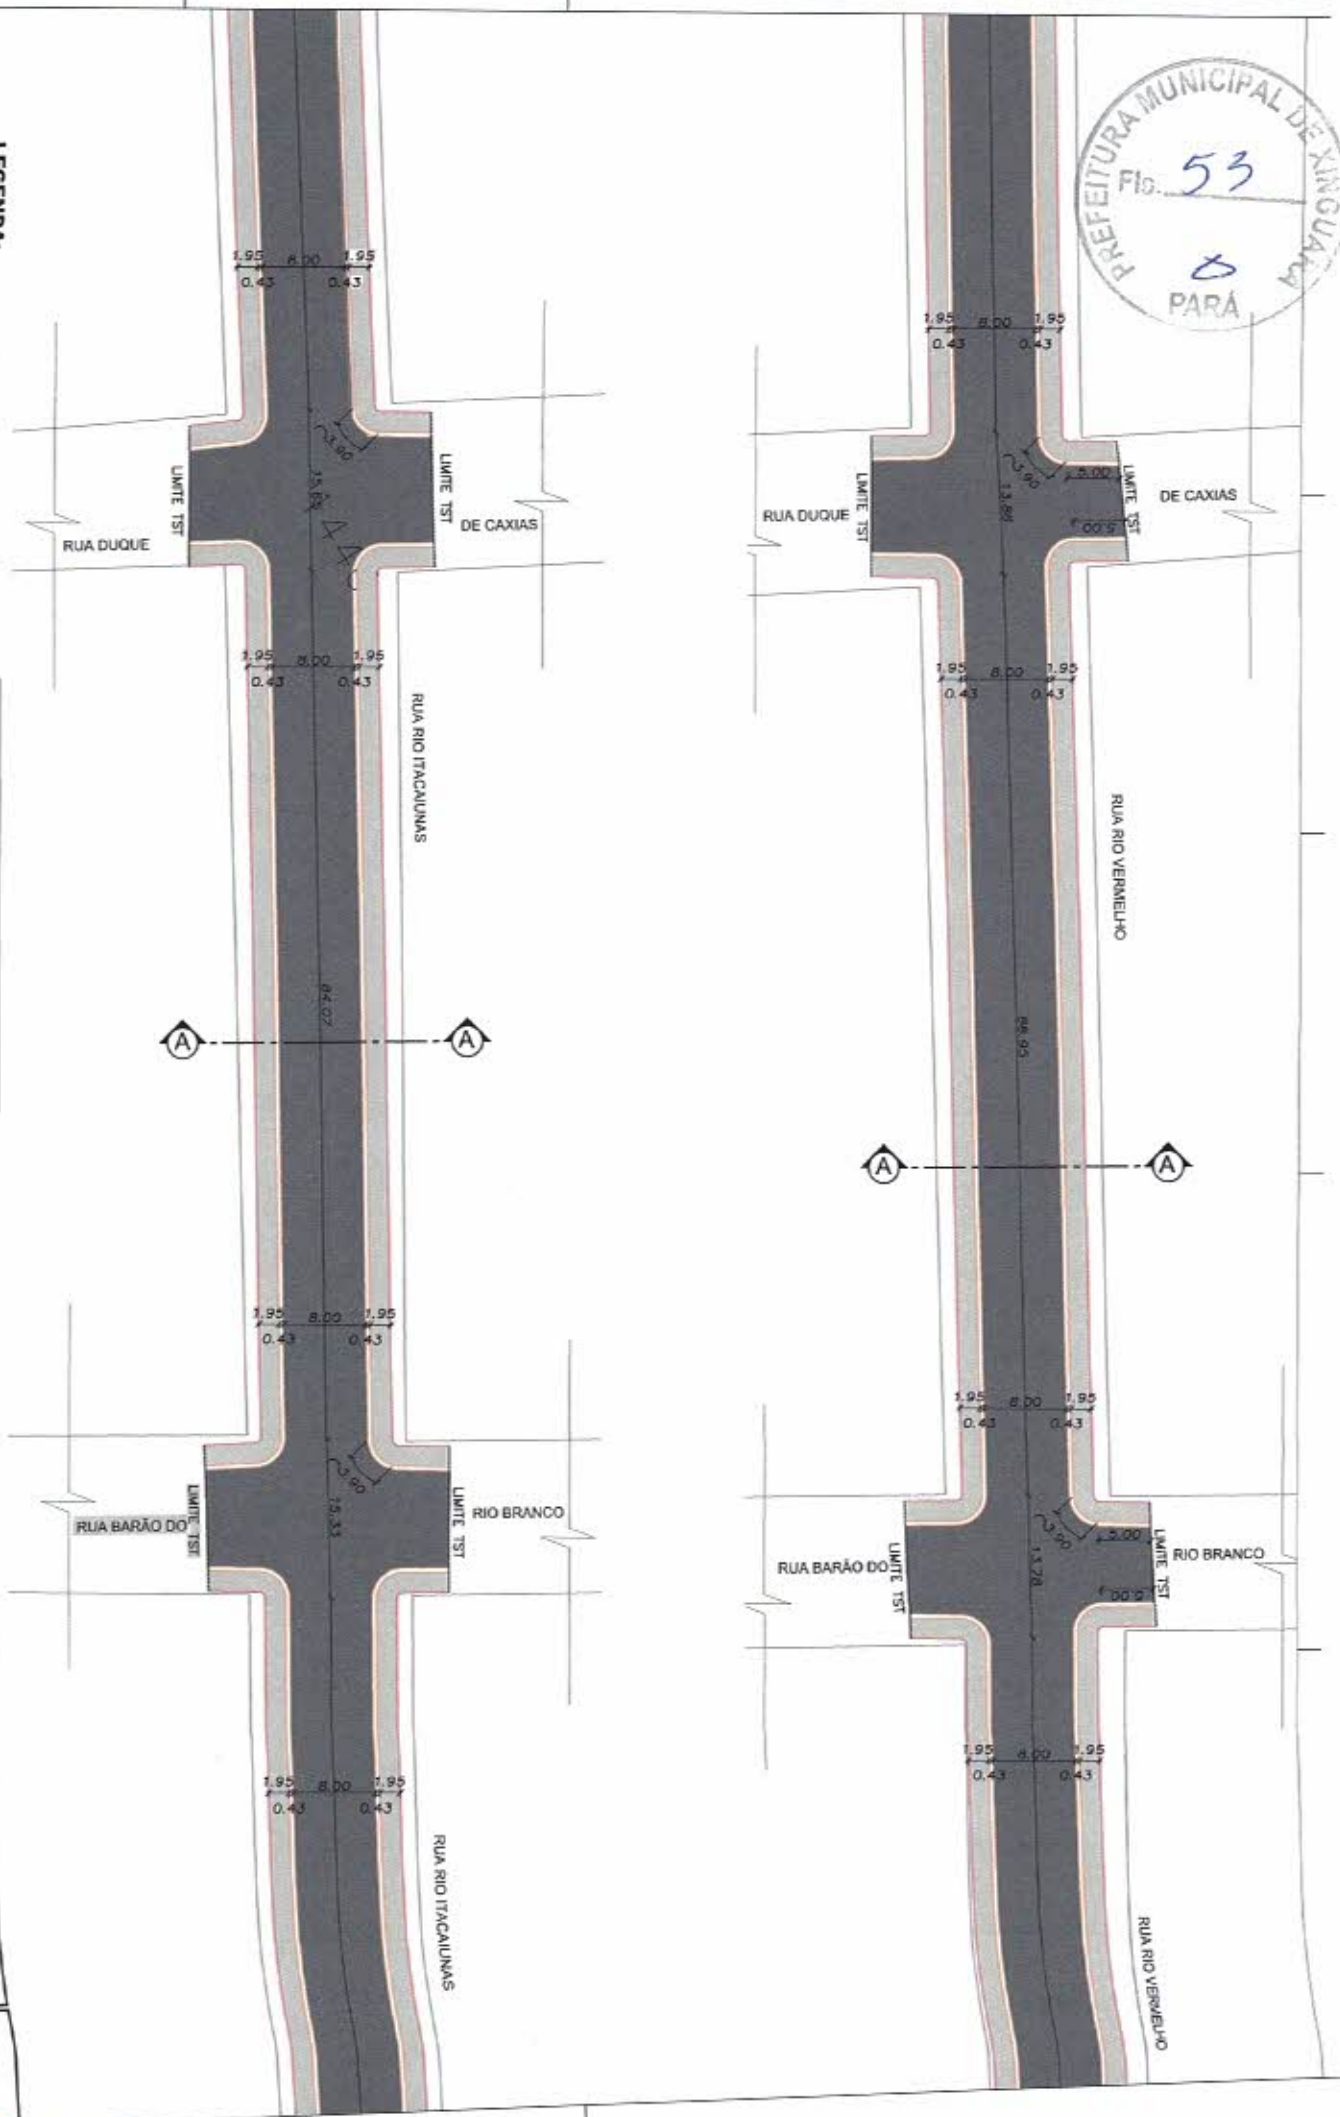




LEGENDA:

- BORDO DE RUA
- MEIO - FIO COM LINHA D'ÁGUA
- LIMITE DA CALÇADA
- CAPETAMENTO TIPO TST
- CALÇADA EM CONCRETO

ANOTAÇÕES:

- Toda a obra deverá ser realizada seguindo as normas técnicas vigentes referentes a esta tipo e escala do projeto.

- Qualquer dúvida ou alteração deverá ser comunicada à Prefeitura Municipal de Xinguara, Para, antes da execução da obra.

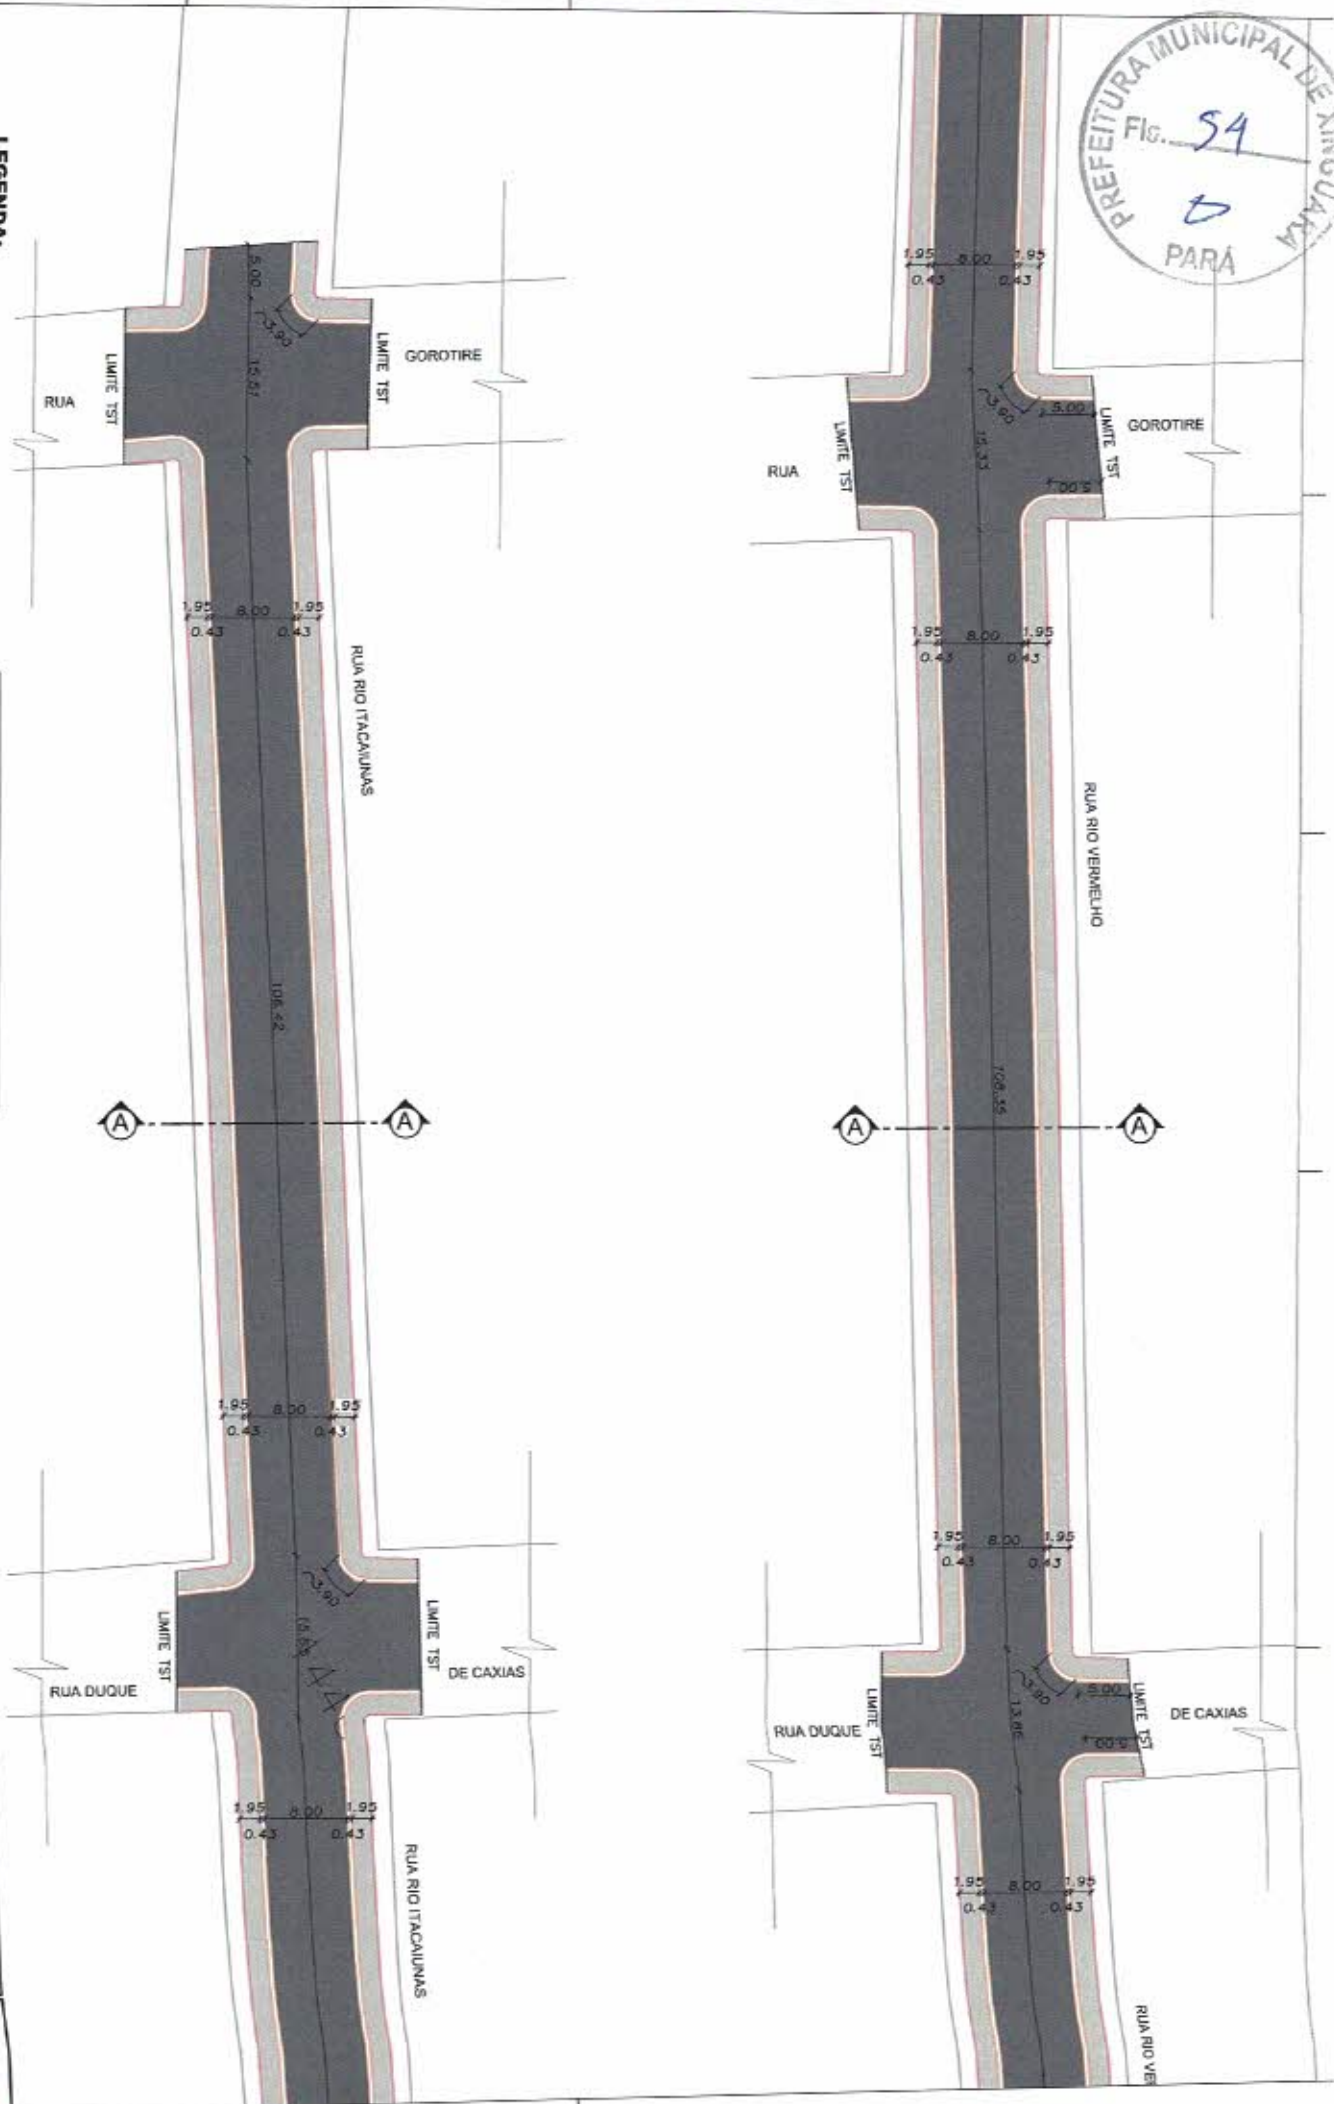

PREFEITURA MUNICIPAL DE XINGUARA/PA

SECRETARIA DE OBRAS E SERVIÇOS


PROJETO BÁSICO DE PAVIMENTAÇÃO

PAVIMENTAÇÃO DE RUA VÁZIO VIEIRA (TERMINAL DA BR-163)

PAVIMENTAÇÃO DE RUA DUQUE (CALÇADA)

04/07

INQUILINIA

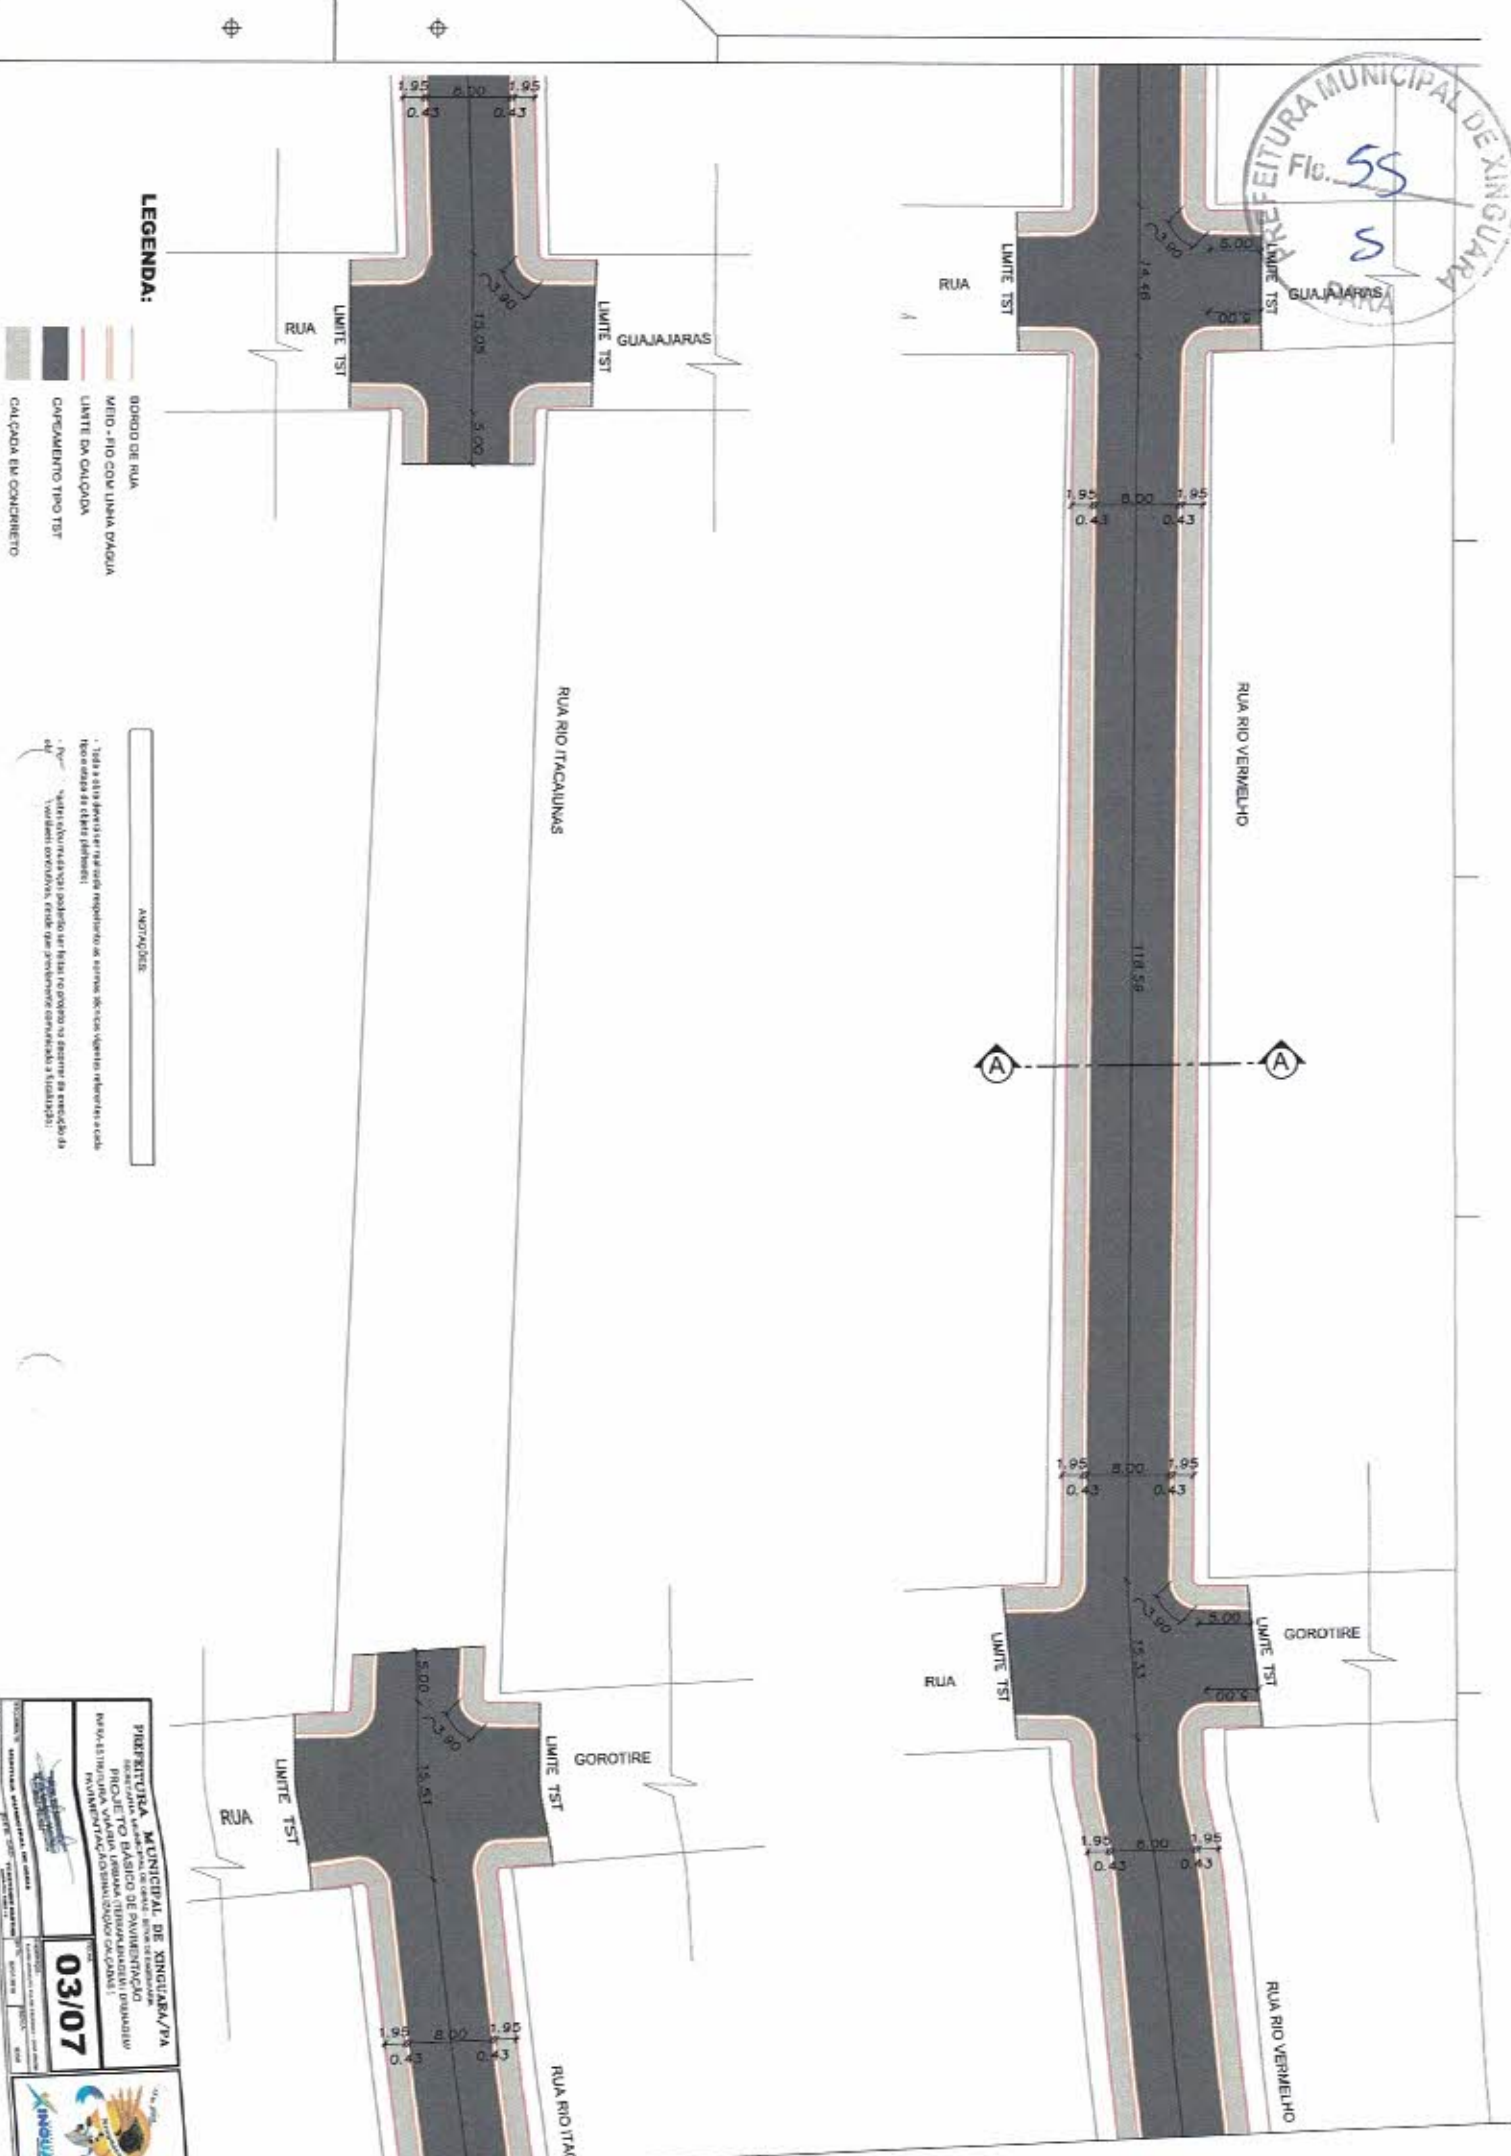

BORDO DE RUA
MEIO-FIO COM LANTAS D'ÁGUA
LANTAS DE CALÇADA
CAFEZALMENTO TIPO TST
CALÇADA EM CONCRETO


Austrijska

- Toda a obra gerada a partir de respostas aos questionários, referentes a cada item da escala (planilha);
- Perfil de cada participante, gerado a partir do gráfico de barras da escala de avaliação construída, sendo que o mesmo é classificado a 5 níveis (25);

Two different contributions, namely that governments contribute to a stabilization

[illegible]



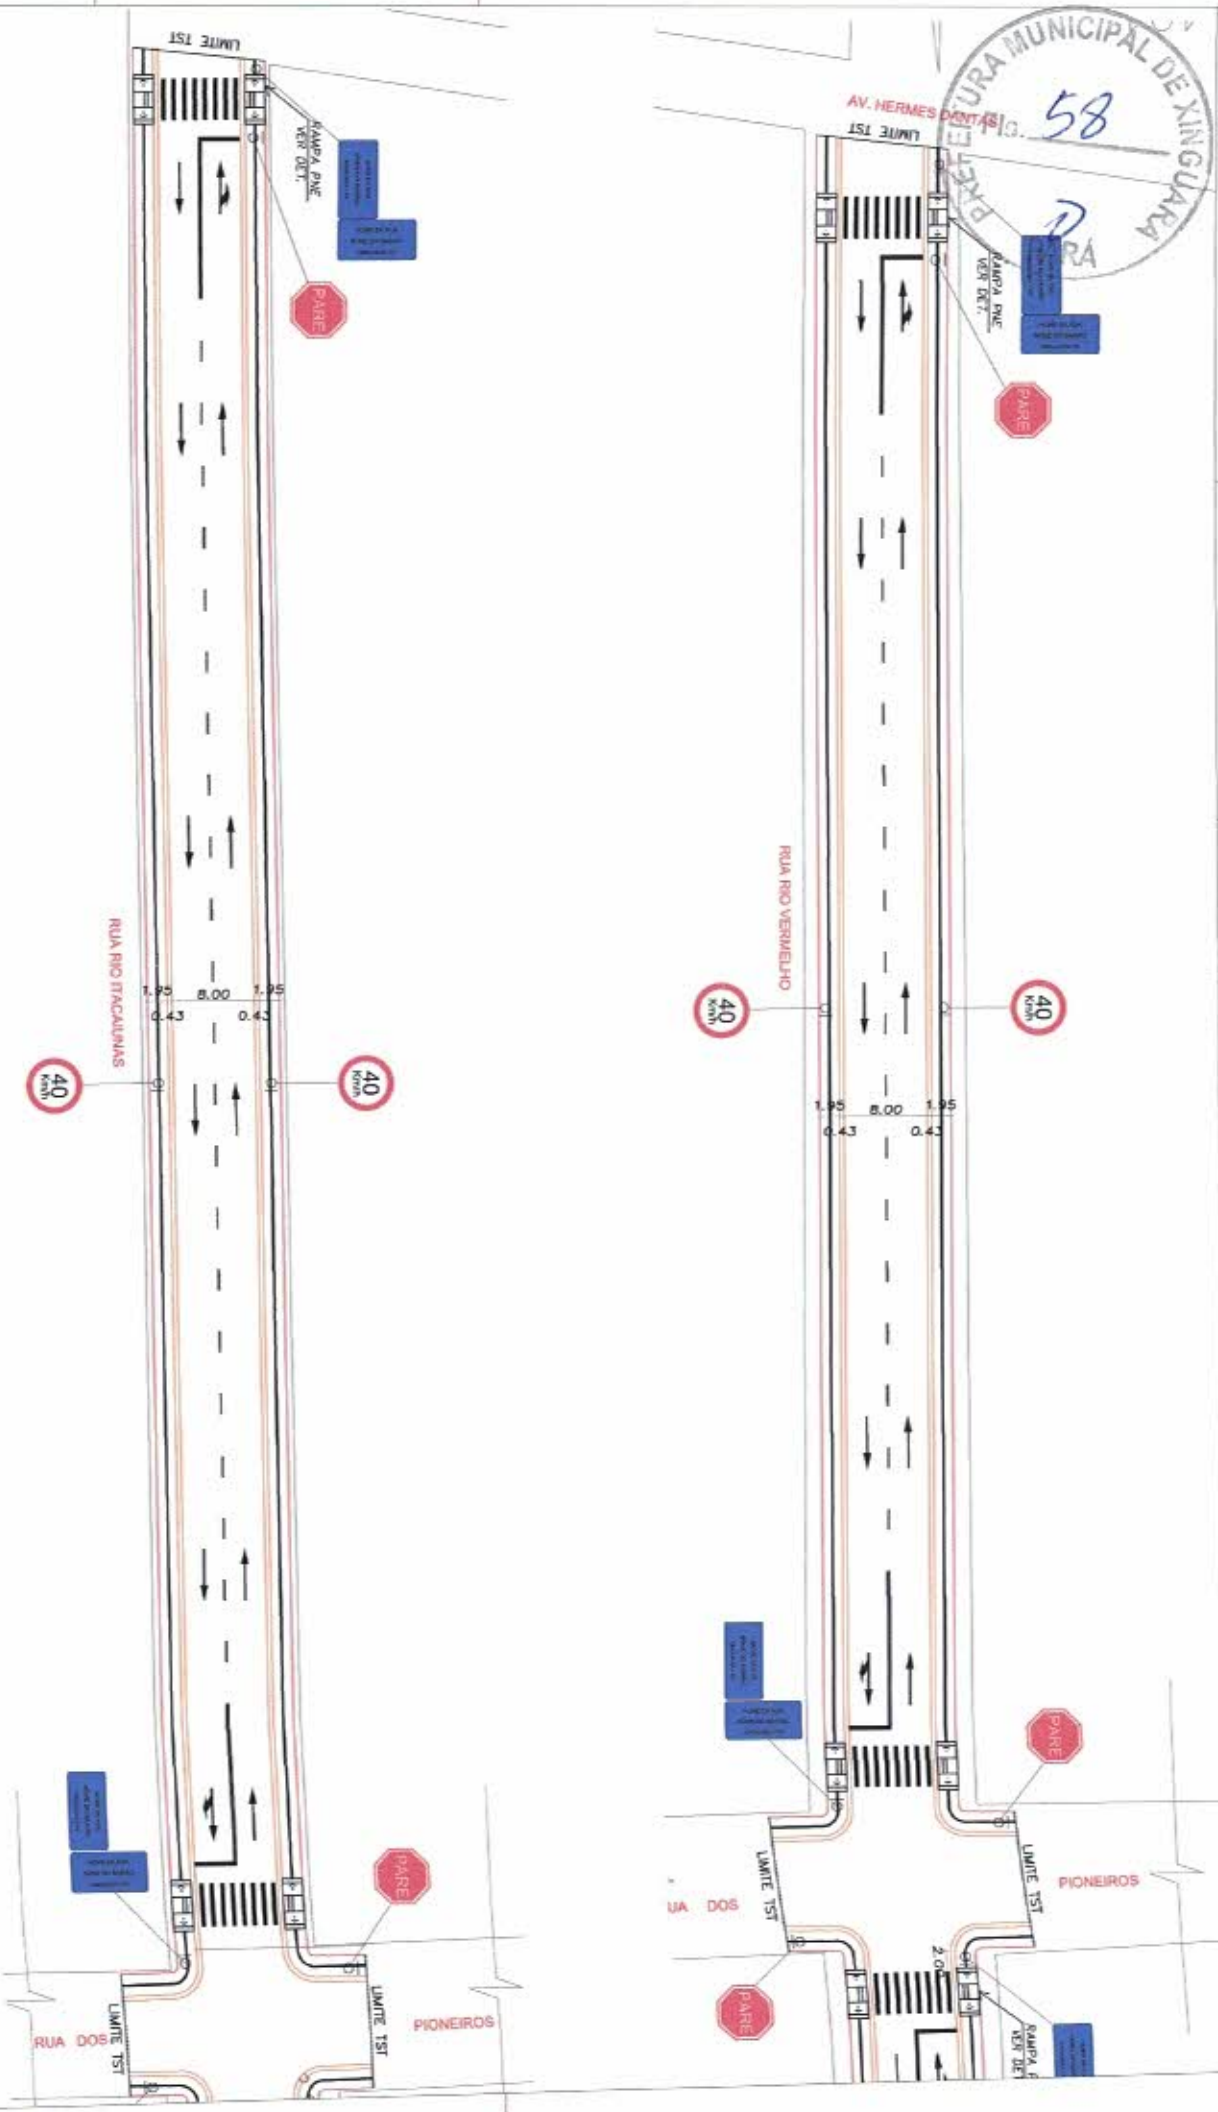

LEGENDA:

- BORDO DE RUA
- PISO TÁTIL DIRECIONAL
- MEO - FID COM LINHA D'ÁGUA
- LIMITE DA CALÇADA
- RAMPAS PNE E PISO TÁTIL DE ALERTA



ANOTAÇÕES

- Toda a obra deverá ser realizada obedecendo as normas técnicas vigentes referentes a cada item constante no Edital de licitação.
- Devem ser adotadas as medidas necessárias para a segurança da obra e do tráfego durante a execução.
- As obras deverão ser concluídas dentro do prazo estabelecido no Edital de licitação.

PREFEITURA MUNICIPAL DE XINGUBA/PA
SECRETARIA MUNICIPAL DE OBRAS E SERVIÇOS PÚBLICOS
PROJETO BÁSICO DE MANUTENÇÃO
PROJETO DE EMPLANTAMENTO E EXECUÇÃO

01/07

INICIADA

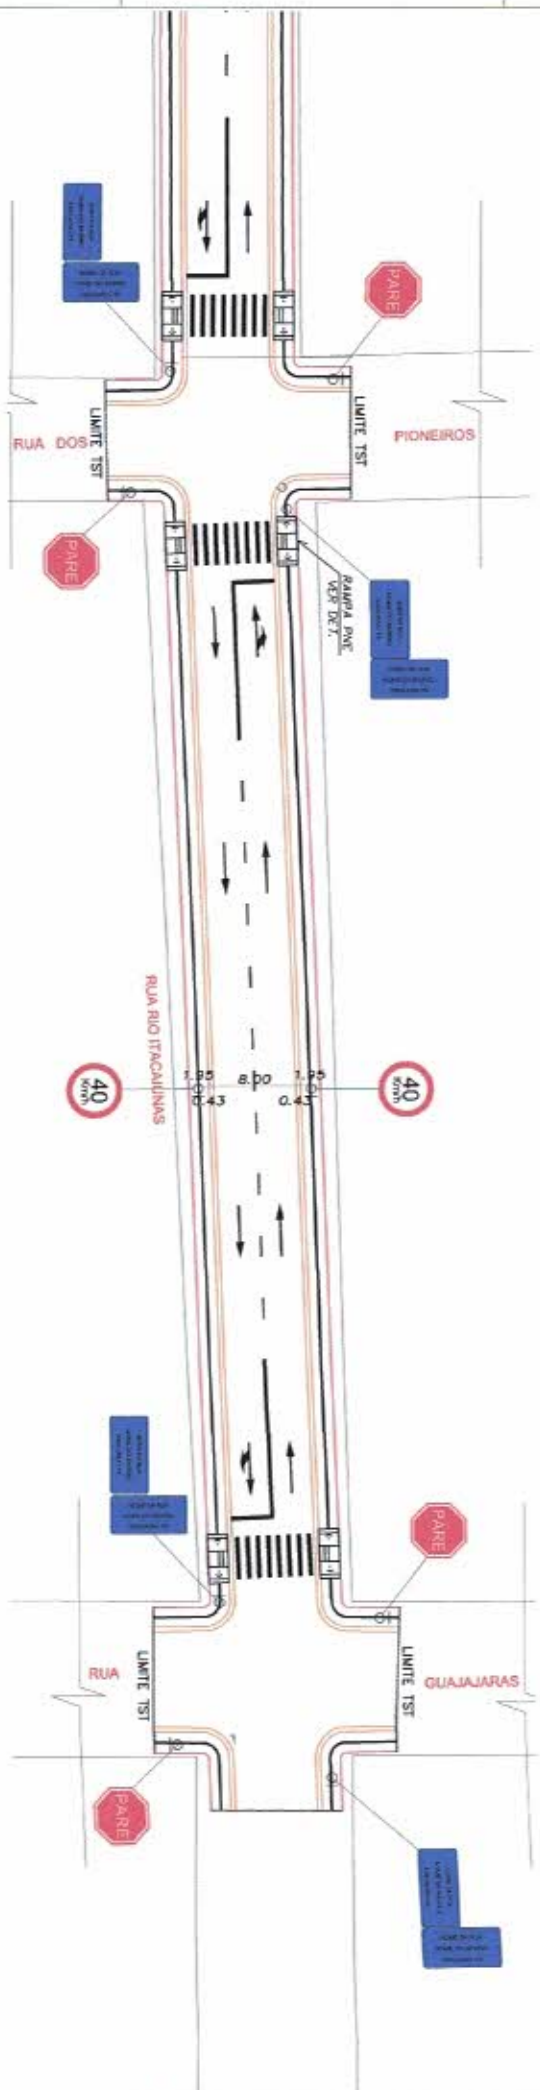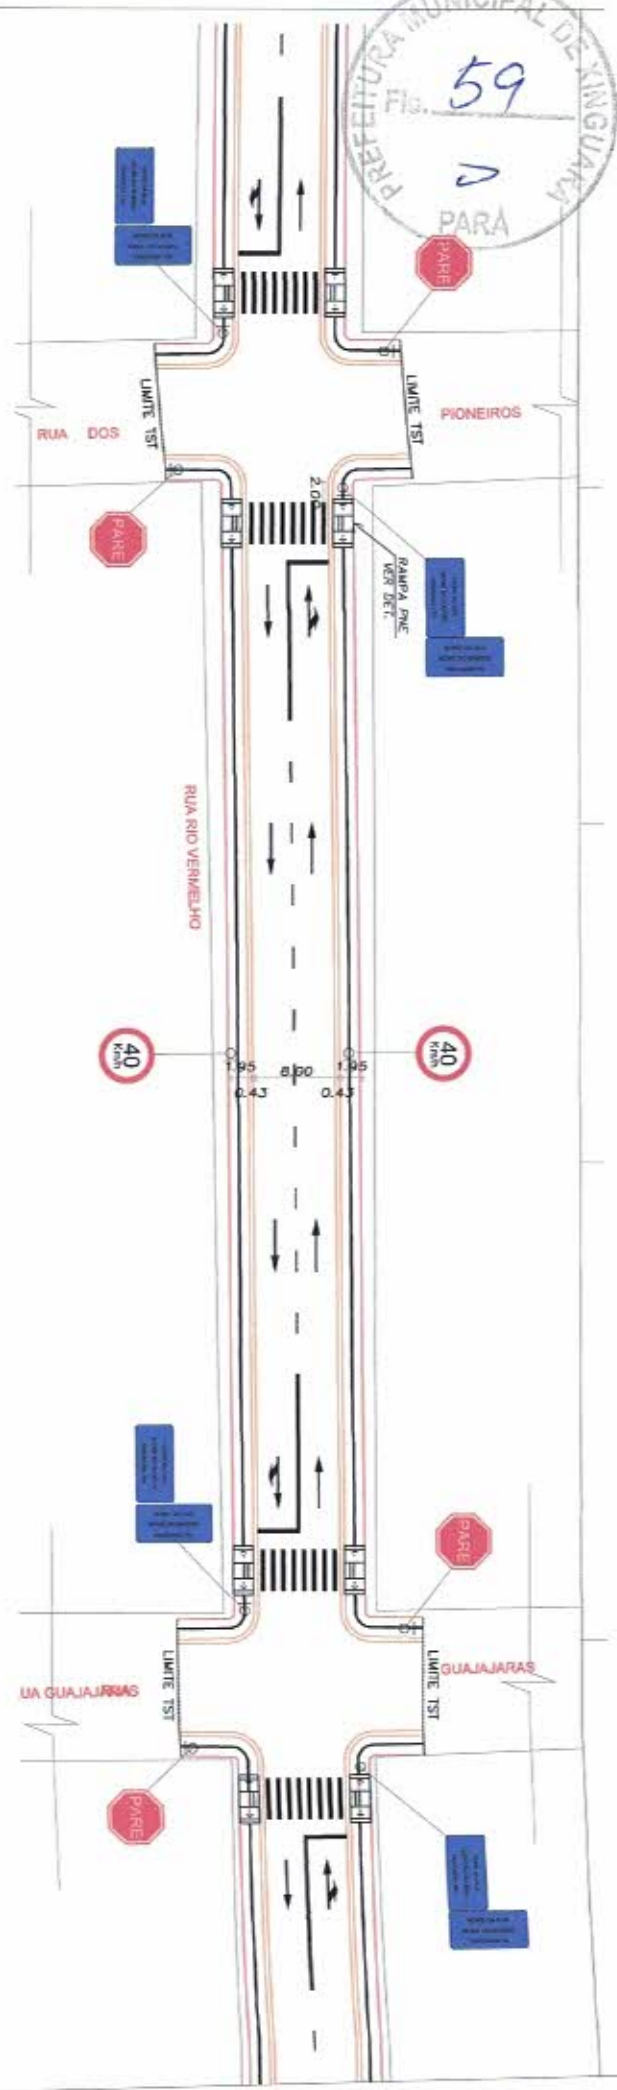

LEGENDA:

- BORDO DE RUA
- PISO TATIL DIRECIONAL
- MEIO - FIO COM LINHA D'ÁGUA
- LIMITE DA CALÇADA
- RAMPAS PNE E PISO TATIL DE ALERTA


NOTAS:

Toda a obra deverá ser executada respeitando as normas técnicas vigentes, observando a correta execução do projeto e a segurança dos usuários.
Não serão aceitos materiais de baixa qualidade ou que não estejam de acordo com as especificações técnicas.
A obra deverá ser concluída dentro do prazo estabelecido no contrato.

PREFEITURA MUNICIPAL DE XINGUARÁ/PA
SECRETARIA MUNICIPAL DE OBRAS E TRANSPORTES
PROJETO BÁSICO DE PAVIMENTAÇÃO
PROJETO DE ALARGAMENTO HORIZONTAL E VERTICAL

02/07

INICIADO

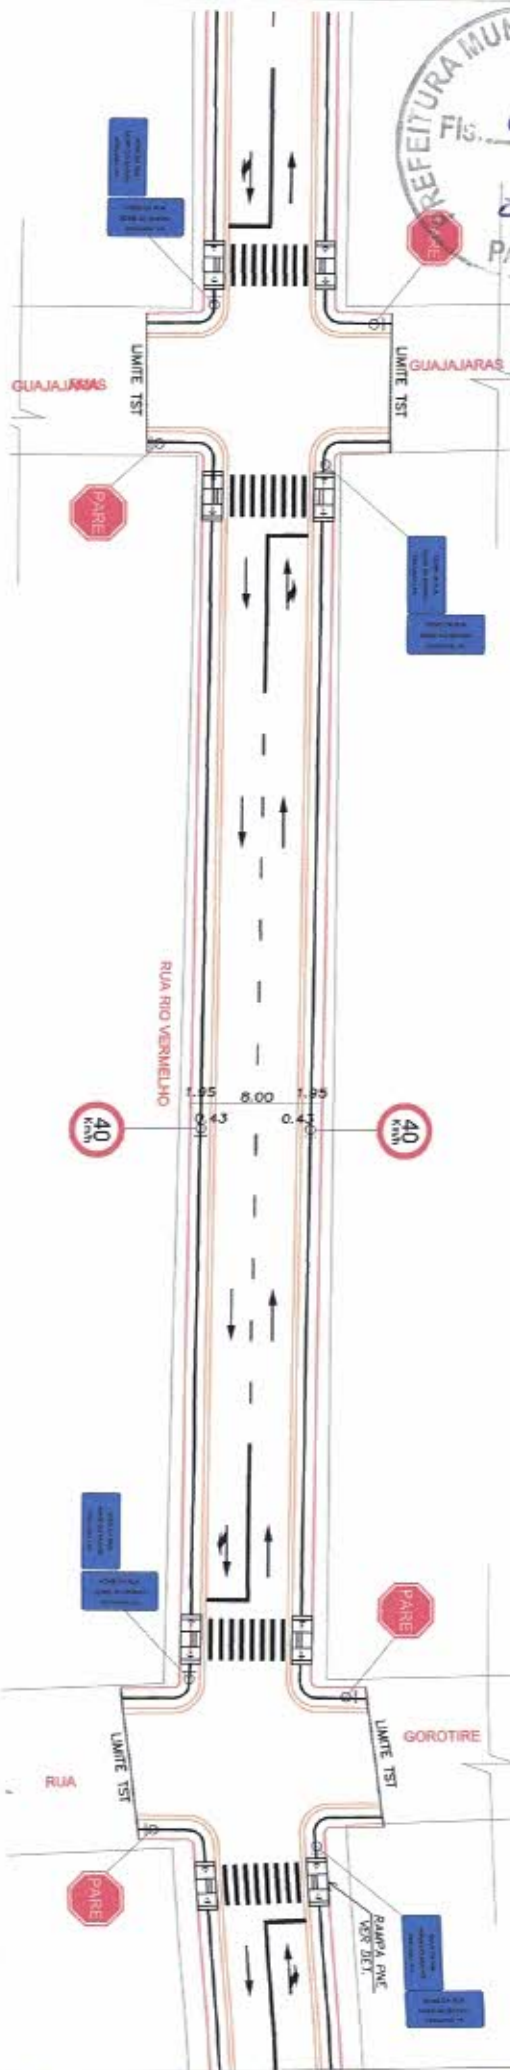

LEGENDA:

- BOQUEO DE RUA
- PISO TÁTIL DIRECIONAL
- MEIO - FIO COM LINHA BRANCA
- LIMITE DA CALÇADA
- RAPIVA PNE E PISO TÁTIL DE ALERTA

ANOTAÇÕES:



- Toda a obra deve ser realizada respeitando as normas técnicas e normas regulamentares e cada fase e etapa do projeto.

- Posição e altura de sinalização de acordo com o projeto de sinalização e de acordo com a legislação.

PREFEITURA MUNICIPAL DE XINGUBA/PA
SECRETARIA MUNICIPAL DE OBRAS - SETOR DE SANEAMENTO
PROJETO BÁSICO DE PAVIMENTAÇÃO
FRONTO DE PAVIMENTAÇÃO HORIZONTAL E VERTICAL

03/07

INICIADA

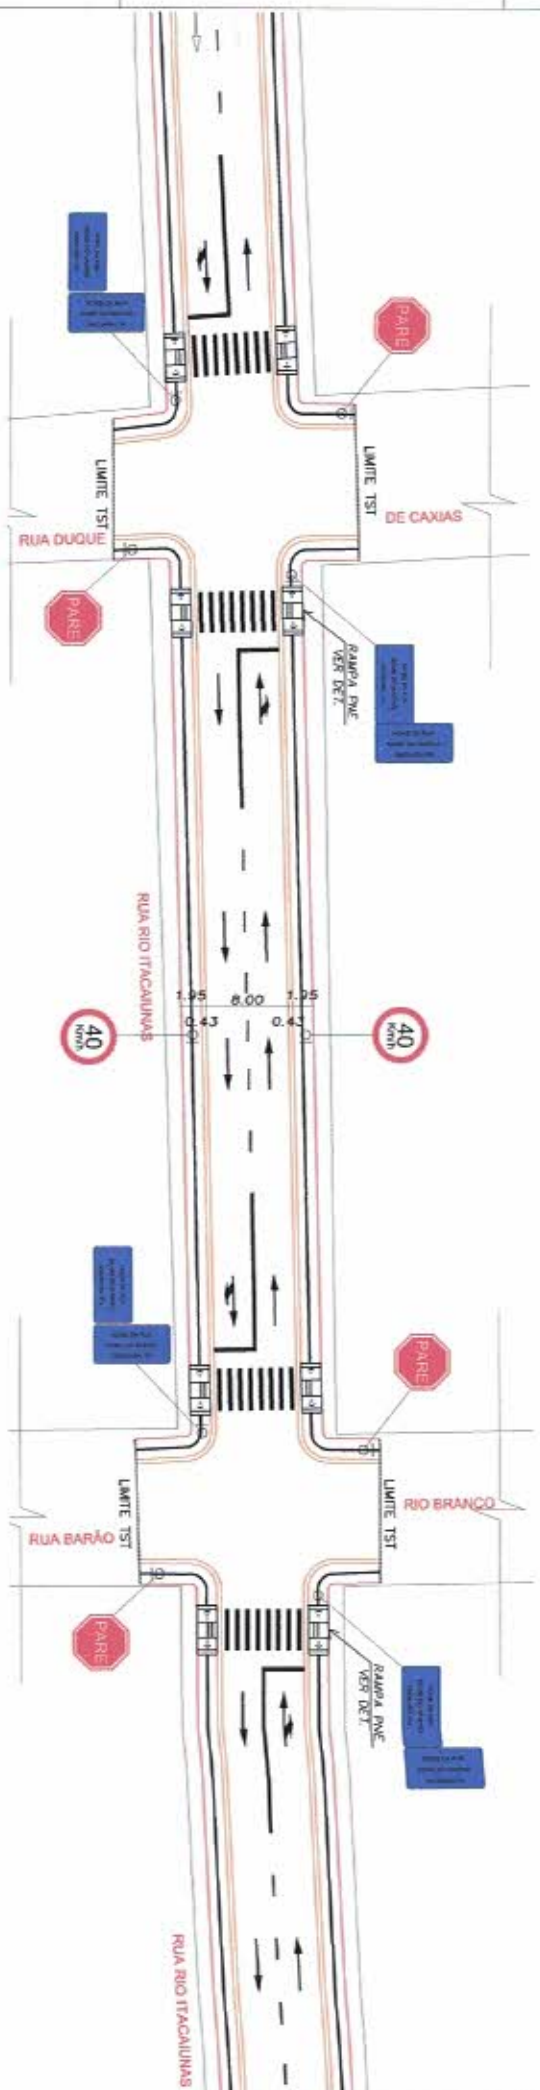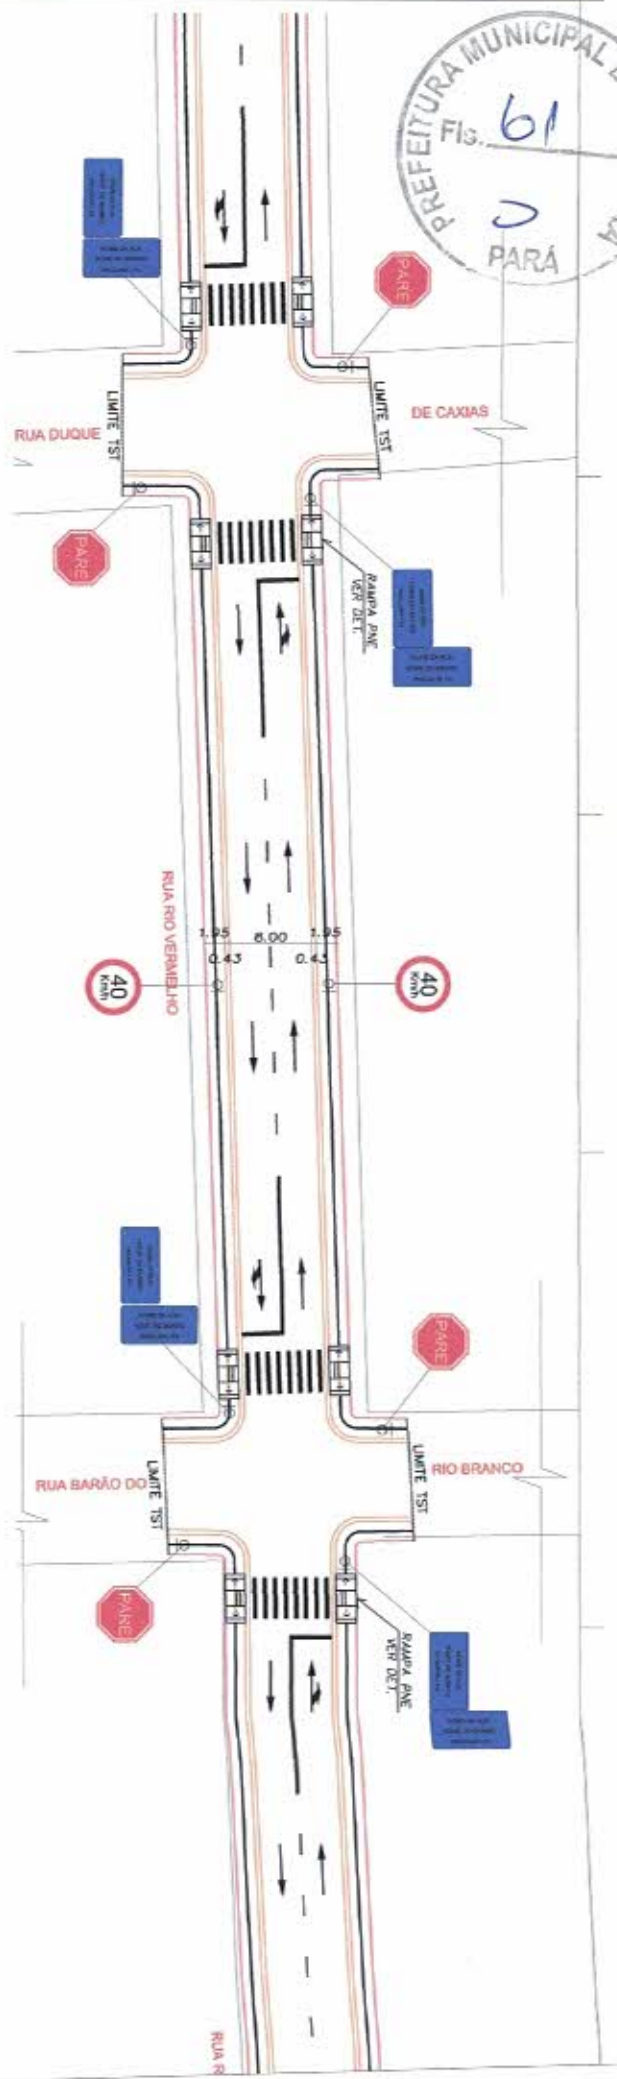

LEGENDA:

- BORDO DE RUA
- PISO TÁTIL DIRECIONAL
- MEIO - FIO COM LINHA D'ÁGUA
- LIMITE DA CALÇADA
- RAMPA PNE E PISO TÁTIL DE ALERTA

NOTAÇÕES:

Toda a obra deverá ser realizada respeitando as normas técnicas vigentes relativas a cada tipo de obra e código técnico.
Respeitar sempre as normas técnicas vigentes no âmbito da engenharia de trânsito e de segurança viária, bem como as normas de segurança e saúde no trabalho.

PREFEITURA MUNICIPAL DE XINGUARA/PA



Secretaria Municipal de Infraestrutura

PROJETO BÁSICO DE PAVIMENTAÇÃO

PROJETO DE SINALIZAÇÃO VEICULAR E VIÁRIA

05/07

Logo of the Municipality of Xinguara

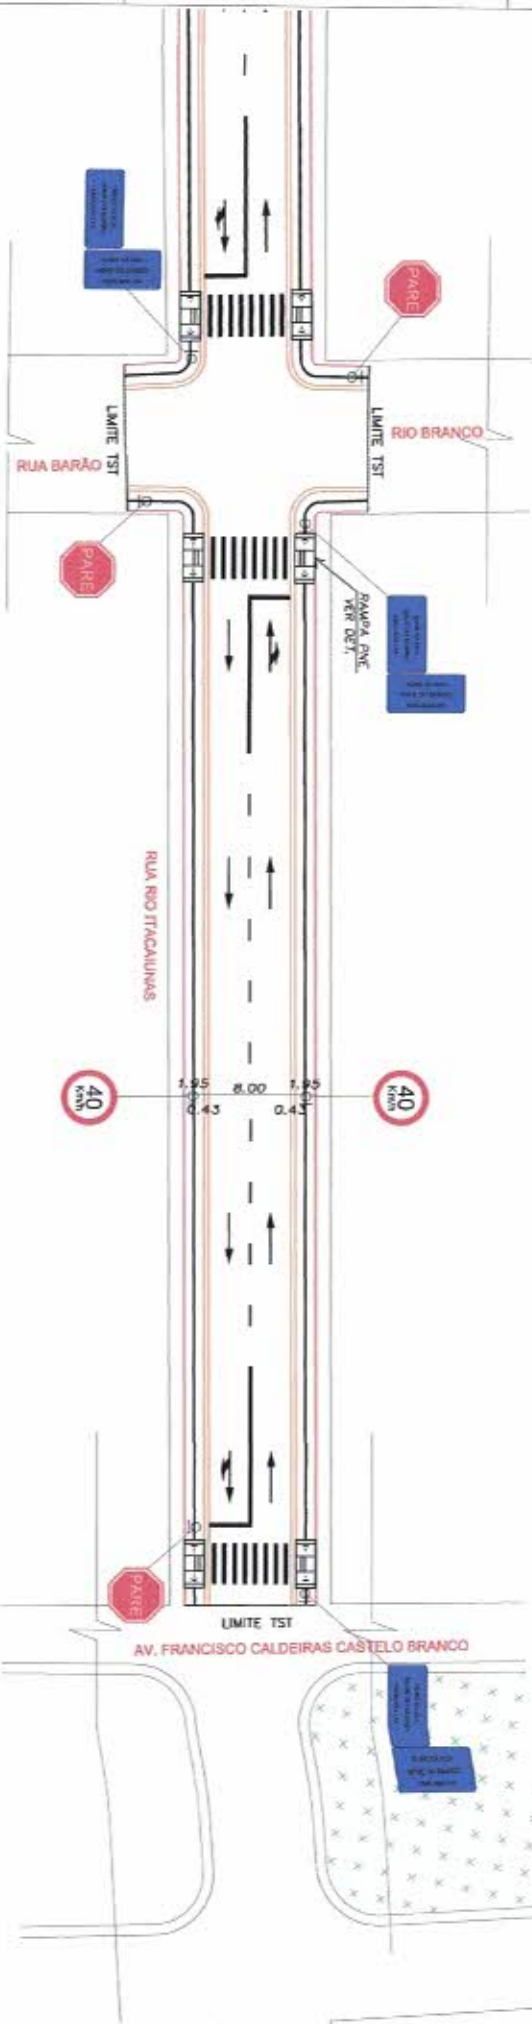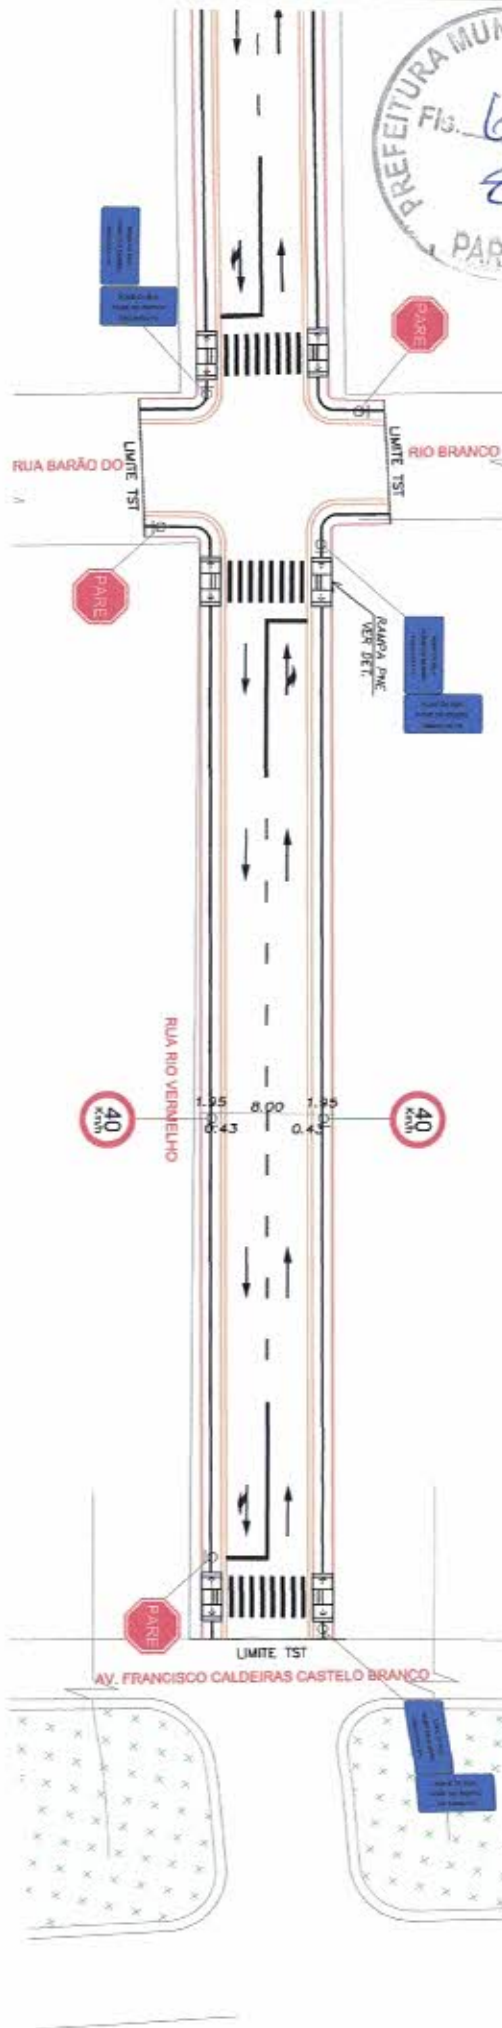

LEGENDA:

- BORDO DE RUA
- PISO TÁTL. CHISCIONA.
- MEIO - FIO COM LINHA D'ÁGUA
- LIMITE DA CALÇADA
- RAMPA PNE E PISO TÁTL. DE ALERTA


ANOTAÇÕES:

Toda a obra deverá ser executada de acordo com as normas técnicas e especificações técnicas da Prefeitura Municipal de Xinguara/PA, e todas as alterações deverão ser aprovadas pelo Departamento de Engenharia de Tráfego e Segurança.


PREFEITURA MUNICIPAL DE XINGUARA/PA
 DEPARTAMENTO DE ENGENHARIA DE TRÁFEGO E SEGURANÇA
 PROJETO BÁSICO DE PAVIMENTAÇÃO
 PLANO DE MANUTENÇÃO E MANUTENÇÃO DE MANUTENÇÃO

06/07

Assinatura: _____
 Cargo: _____

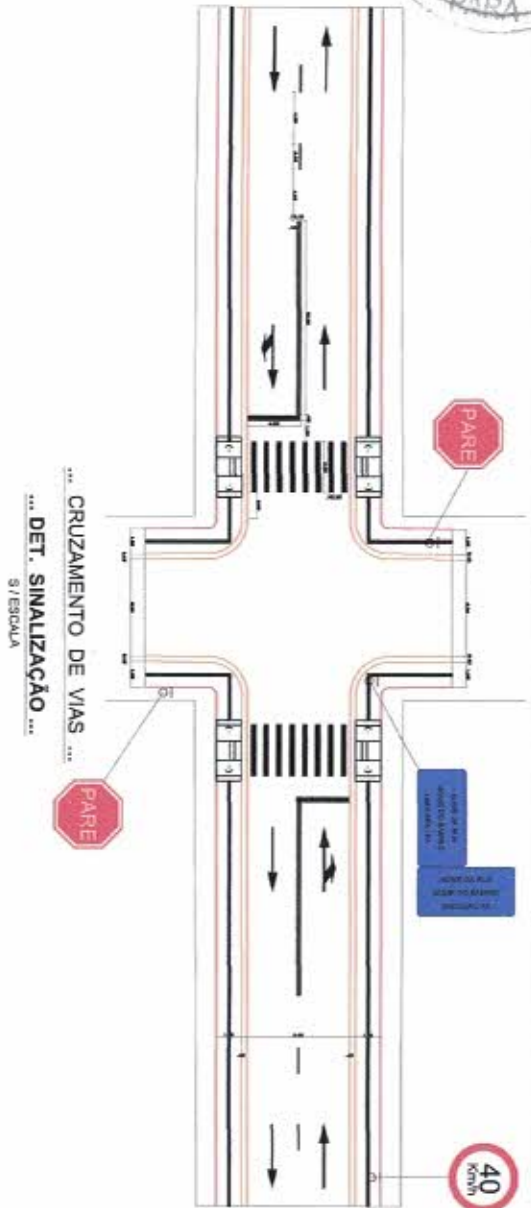

... CRUZAMENTO DE VIAS ...
... DET. SINALIZAÇÃO ...
S/ ESCALA

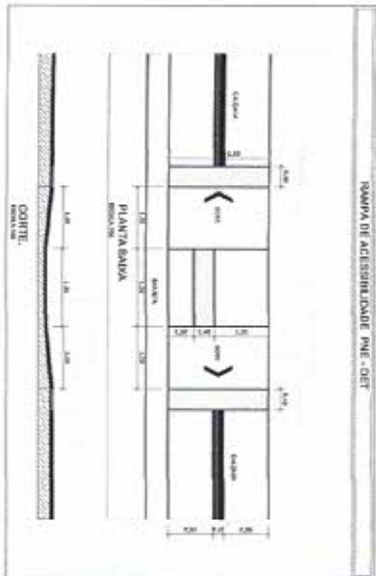



Sinalização para o sistema

Sinalização para o sistema




Item	Descrição	Quantidade	Valor Unitário	Valor Total
1	Sinalização para o sistema	1	100,00	100,00
2	Sinalização para o sistema	1	100,00	100,00
Item	Descrição	Quantidade	Valor Unitário	Valor Total
1	Sinalização para o sistema	1	100,00	100,00
2	Sinalização para o sistema	1	100,00	100,00
DETALHES DAS PLACAS

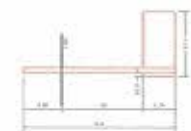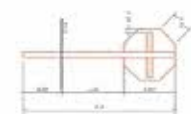


DETALHES PARA LOCALIZAÇÃO DE PLACAS

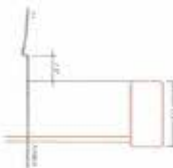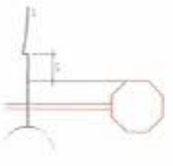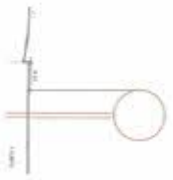

ANOTAÇÕES

- Toda obra deverá ser realizada seguindo as normas técnicas e padrões estabelecidos a cada etapa e estar de acordo com o projeto aprovado em todas as etapas.
- Faltas e omissões deverão ser corrigidas antes da execução da obra.
- Faltas e omissões deverão ser corrigidas antes da execução da obra.

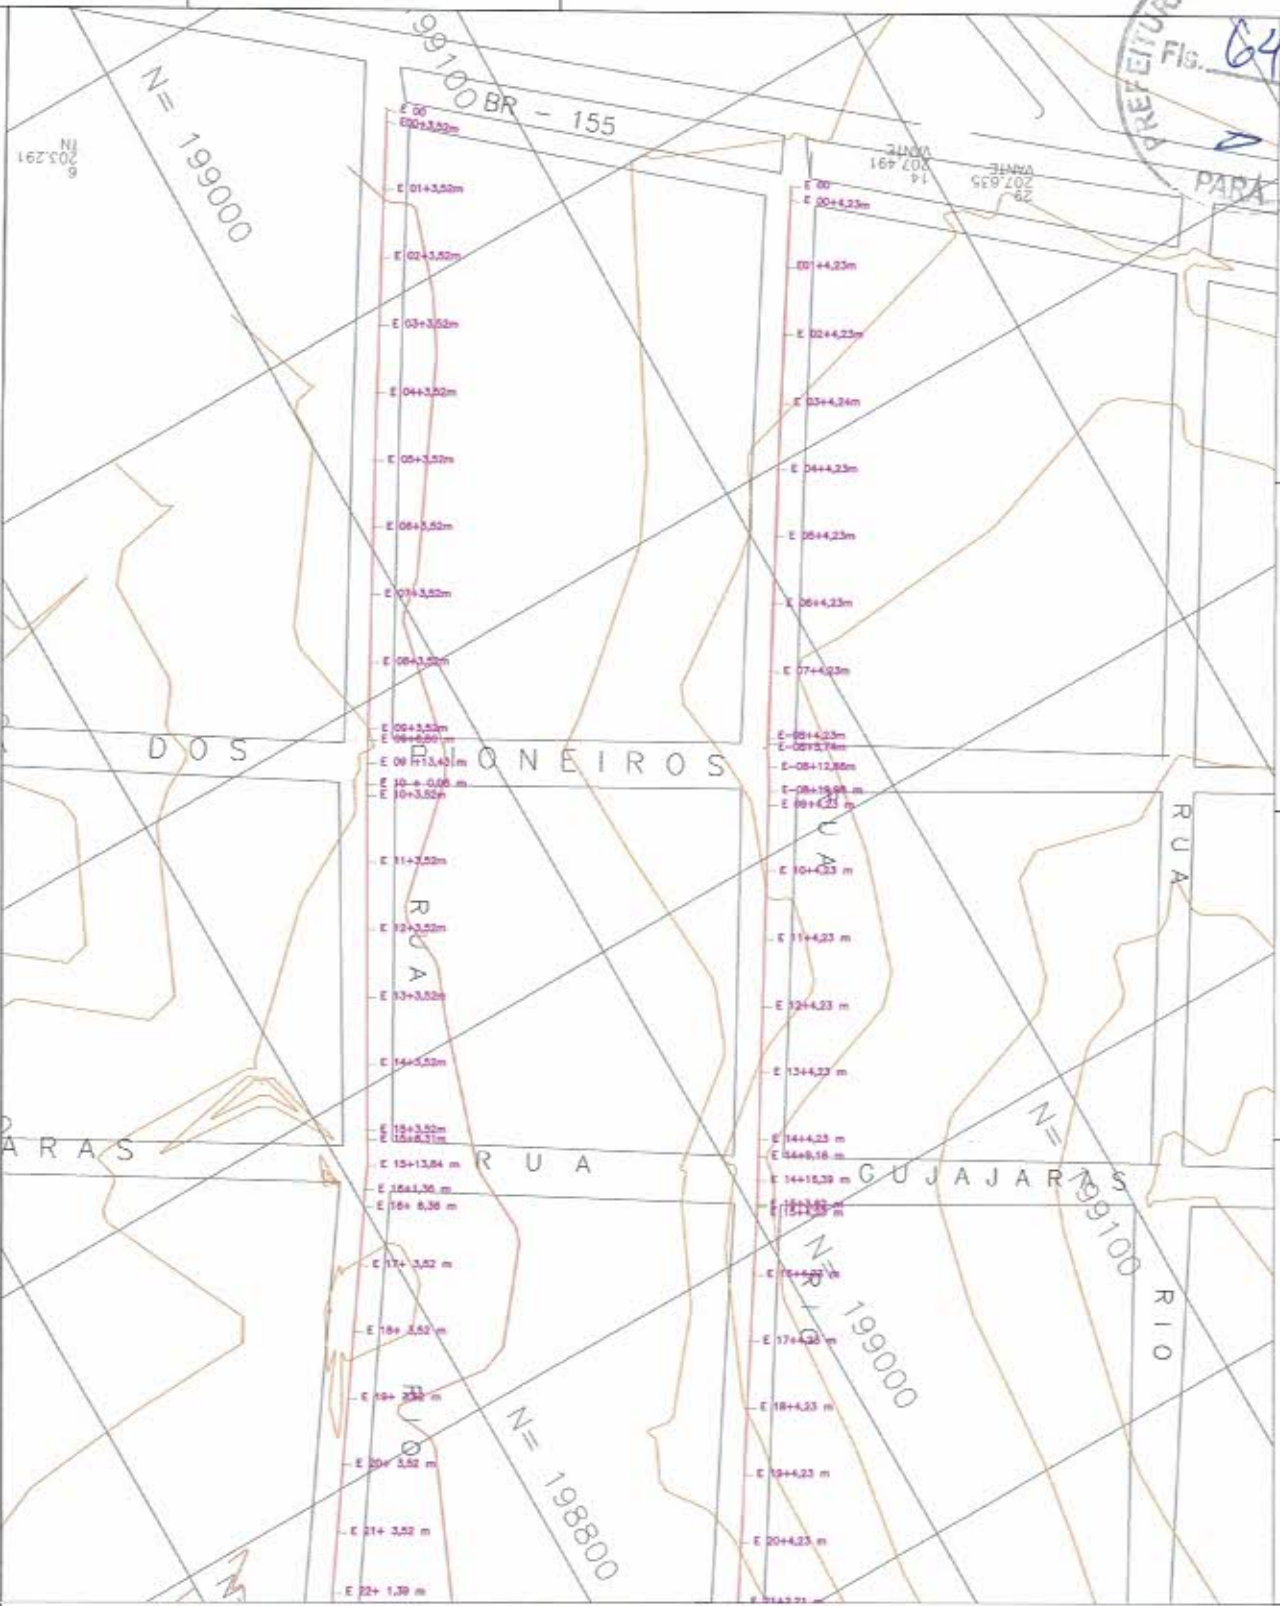


LEGENDA:

- ROTEIRO DE RUA
- EBO
- EDO
- ESTACA

NOTA: INFORMAÇÕES REFERENTES AS COTAS DE CADA ESTAQUEAMENTO VER NOTIA DE SERVIÇO

PREFEITURA MUNICIPAL DE XINGÓ/PA
PROJETO BÁSICO DE DRENAGEM
PLANILHA Nº 01/02

01/02

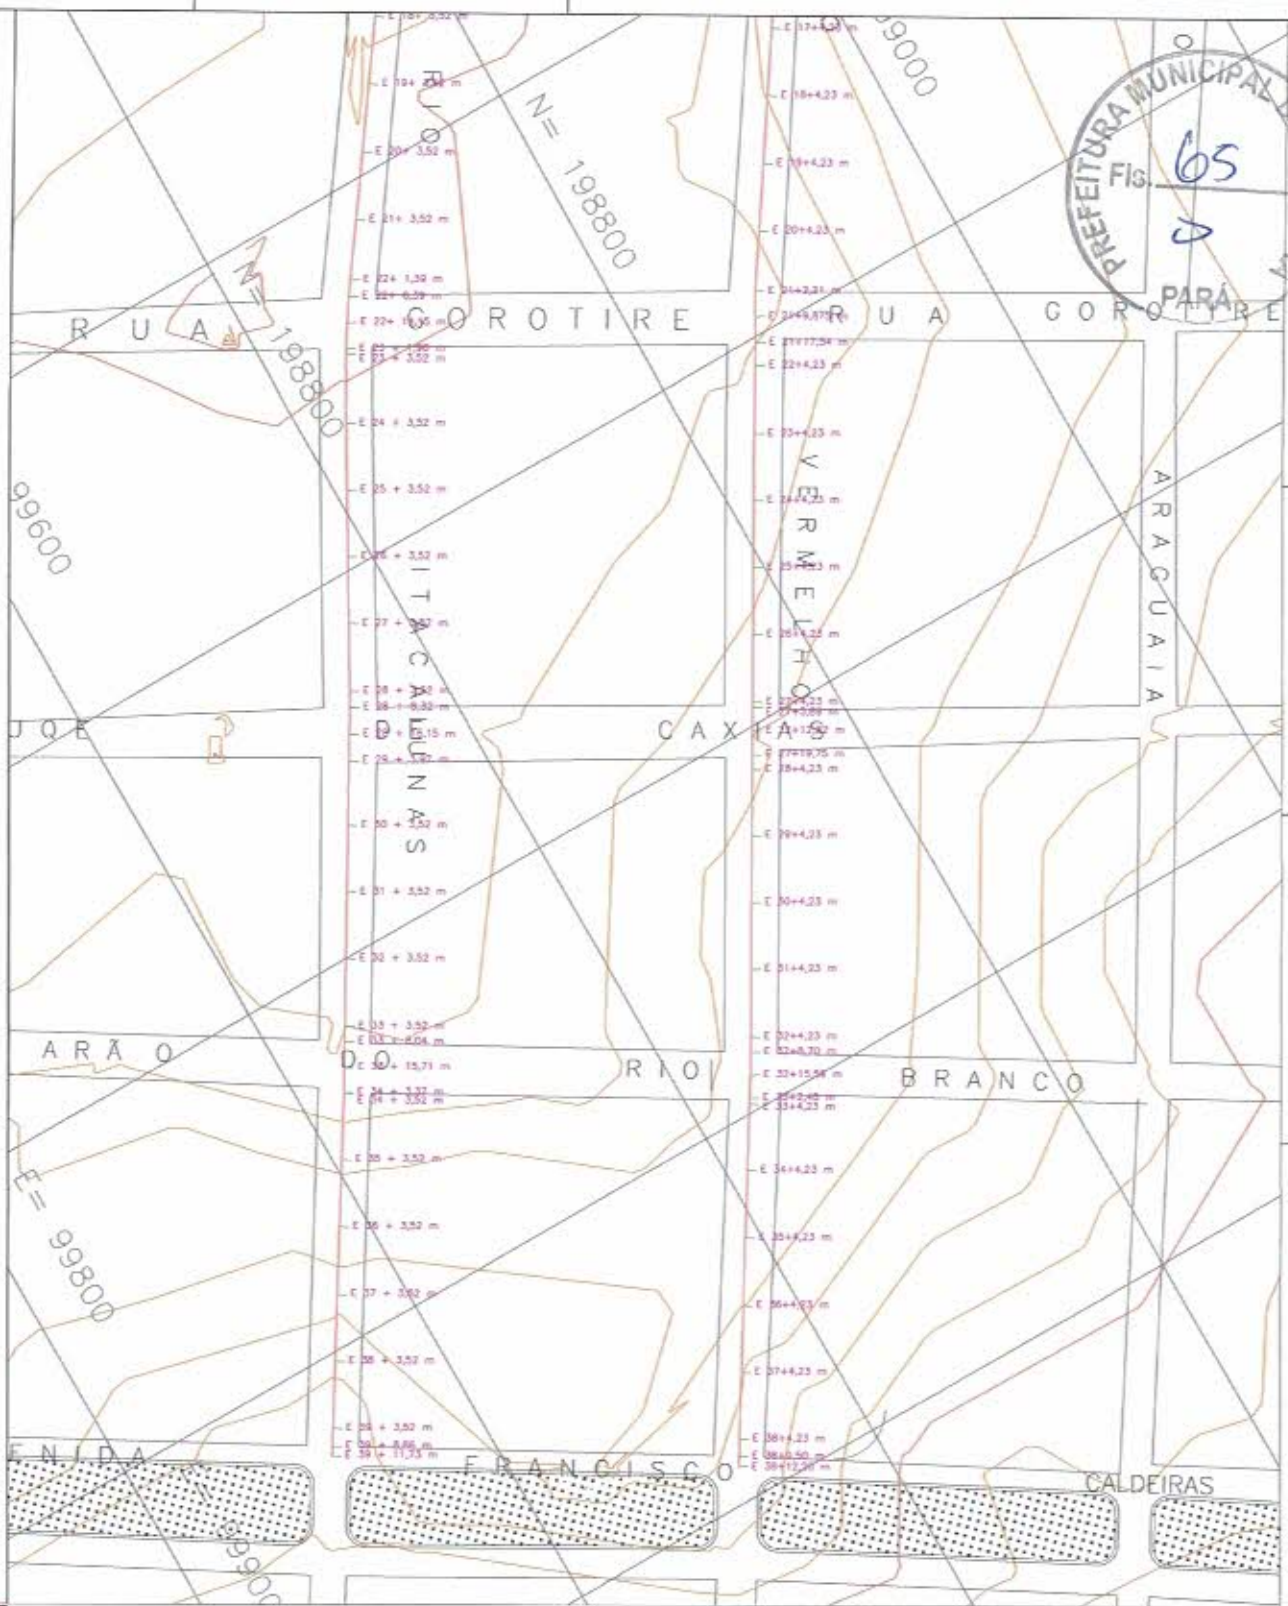

LEGENDA:

- BORDO DE RUA
- EMO
- EMO
- ESTACA

NOTA: INFORMAÇÕES REFERENTES AS COTAS DE CADA ESTAQUEAMENTO VER NOTA DE SERVIÇO

PREFEITURA MUNICIPAL DE SÃO JOÃO DEL-REI
SECRETARIA MUNICIPAL DE OBRAS, PLANEJAMENTO E FINANÇAS
PROJETO BÁSICO DE PAVIMENTAÇÃO
PLANO GERAL DE ESTADAMENTO - NOTA DE SERVIÇO

02/02

INSTITUTO



RUA RIO ITACAÏNAS

RUA COROTIRE

111,00

* Área arborizada: (111 x 16,93) = 2.101,73 m²

15,00

Galinhão 01
A= 55,03 m²

Galinhão 02
A= 108,03 m²

18,93

35,00

15,00

44,10

4,50

33,30

6,40

16,30

15,88

25,70

37,70

9,40

*04_ Área de Limpeza (21,40 x 44,50) = 952,50 m²

(Área Feira Municipal 02: 162,68 m²)

Feira Municipal
(Área Feira Municipal 01: 3.032,40 m²)

* 01_ Área de Limpeza (15 x 66,50) = 997,50 m²

Açougue

Açougue

8,50

16,30

6,40

15,88

25,70

37,70

9,40

33,30

6,40

16,30

15,88

25,70

37,70

9,40

Mercado Municipal
(Área Mercado Municipal 01: 1.006,59 m²)

Calçada - pavimento: 130,00 m, A=15,80 m²
Calçada - pavimento: 130,00 m, A=15,80 m²

*03_ Área de Limpeza (36,60 x 50,40) = 1.844,64 m²

Calçada - pavimento: 130,00 m, A=15,80 m²
Calçada - pavimento: 130,00 m, A=15,80 m²

Moto Táxi 43,20 m²

4,00

10,80

36,60

50,40

37,70

9,40

33,30

6,40

16,30

15,88

25,70

37,70

9,40

RUA RIO VERMELHO

311,00

LEGENDA:

- CALÇADA EXISTENTE A SER DISSOLVIDA
- NOVO CALÇADO EXISTENTE A SER DISSOLVIDO
- NOVO CALÇADO EXISTENTE A SER DISSOLVIDO

* Toda a obra deverá ser realizada de acordo com o plano de segurança, observando as normas técnicas vigentes e as normas de segurança do trabalho.
* A obra deverá ser realizada de acordo com o plano de segurança, observando as normas técnicas vigentes e as normas de segurança do trabalho.
* A obra deverá ser realizada de acordo com o plano de segurança, observando as normas técnicas vigentes e as normas de segurança do trabalho.

ANEXO 01

PREFEITURA MUNICIPAL DE XINGUARA/PA

PROJETO DE PAVIMENTAÇÃO
INFRA-ESTRUTURA VIÁRIA E SINALIZAÇÃO
ESTACIONAMENTO PARA O PRODUTOR

01/03

PLANTA BAIXA - ESTACIONAMENTO DA FEIRA DO PRODUTOR - SITUAÇÃO ATUAL

BRG 1259

RUA DUQUE DE CAXIAS



RUA RIO ITACAÍGNAS

RUA COROTIRE
M.00



Galinheiros

Galinheiros

Saneatins

Açougue

Açougue

Feira Municipal

Mercado Municipal

RUA RIO VERMELHO

LEGENDA:



- Toda a obra deverá ser realizada respeitando as normas técnicas vigentes em vigor.
- Toda a obra deverá ser executada.
- Toda a obra deverá ser executada.
- Toda a obra deverá ser executada.
- Toda a obra deverá ser executada.

ANEXO 01

PREFEITURA MUNICIPAL DE XINGUABA/PA

SECRETARIA MUNICIPAL DE OBRAS E TRANSPORTES

DEPARTAMENTO DE OBRAS E TRANSPORTES


ESTACIONAMENTO DA FEIRA DO PRODUTOR - ÁREA A SER PAV.

02/03

PLANTA BAIXA - ESTACIONAMENTO DA FEIRA DO PRODUTOR - ÁREA A SER PAV.
Escala 1:200

RUA DUQUE DE CAXIAS

ADA COM TST

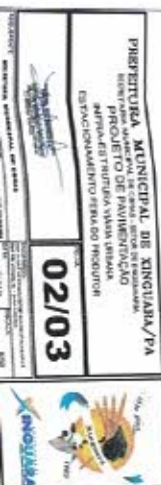



RUA RIO ITACAIONAS

RUA COROTIRE
M.00

Galinheiros

Galinheiros

Saneatins

Feira Municipal

Açougue

Açougue

Mercado Municipal

RUA RIO VERMELHO

RUA DUQUE DE CAXIAS

PLANTA BAIXA - ESTACIONAMENTO DA FEIRA DO PRODUTOR - PROJETO DE SINA


ÇÃO ESC. 1:250

NOTAÇÕES:

- Toda a obra deverá ser executada de acordo com o projeto e o plano de segurança.
- Toda a obra deverá ser executada de acordo com o projeto e o plano de segurança.
- Toda a obra deverá ser executada de acordo com o projeto e o plano de segurança.

LEGENDA:

- PROJETO DE ESTACIONAMENTO EXISTENTE
- ÁREA DE ESTACIONAMENTO A SER PAVIMENTADA COM 15'
- ÁREA DE ESTACIONAMENTO A SER PAVIMENTADA COM 15'
- PROJETO DE ESTACIONAMENTO EXISTENTE
- PROJETO DE ESTACIONAMENTO EXISTENTE

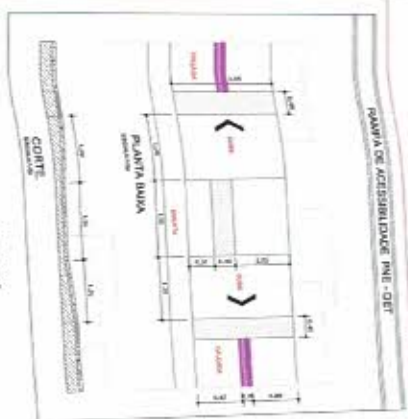


PREFEITURA MUNICIPAL DE XINGUARA/PA

SECRETARIA MUNICIPAL DE PLANEJAMENTO E GESTÃO

03/03




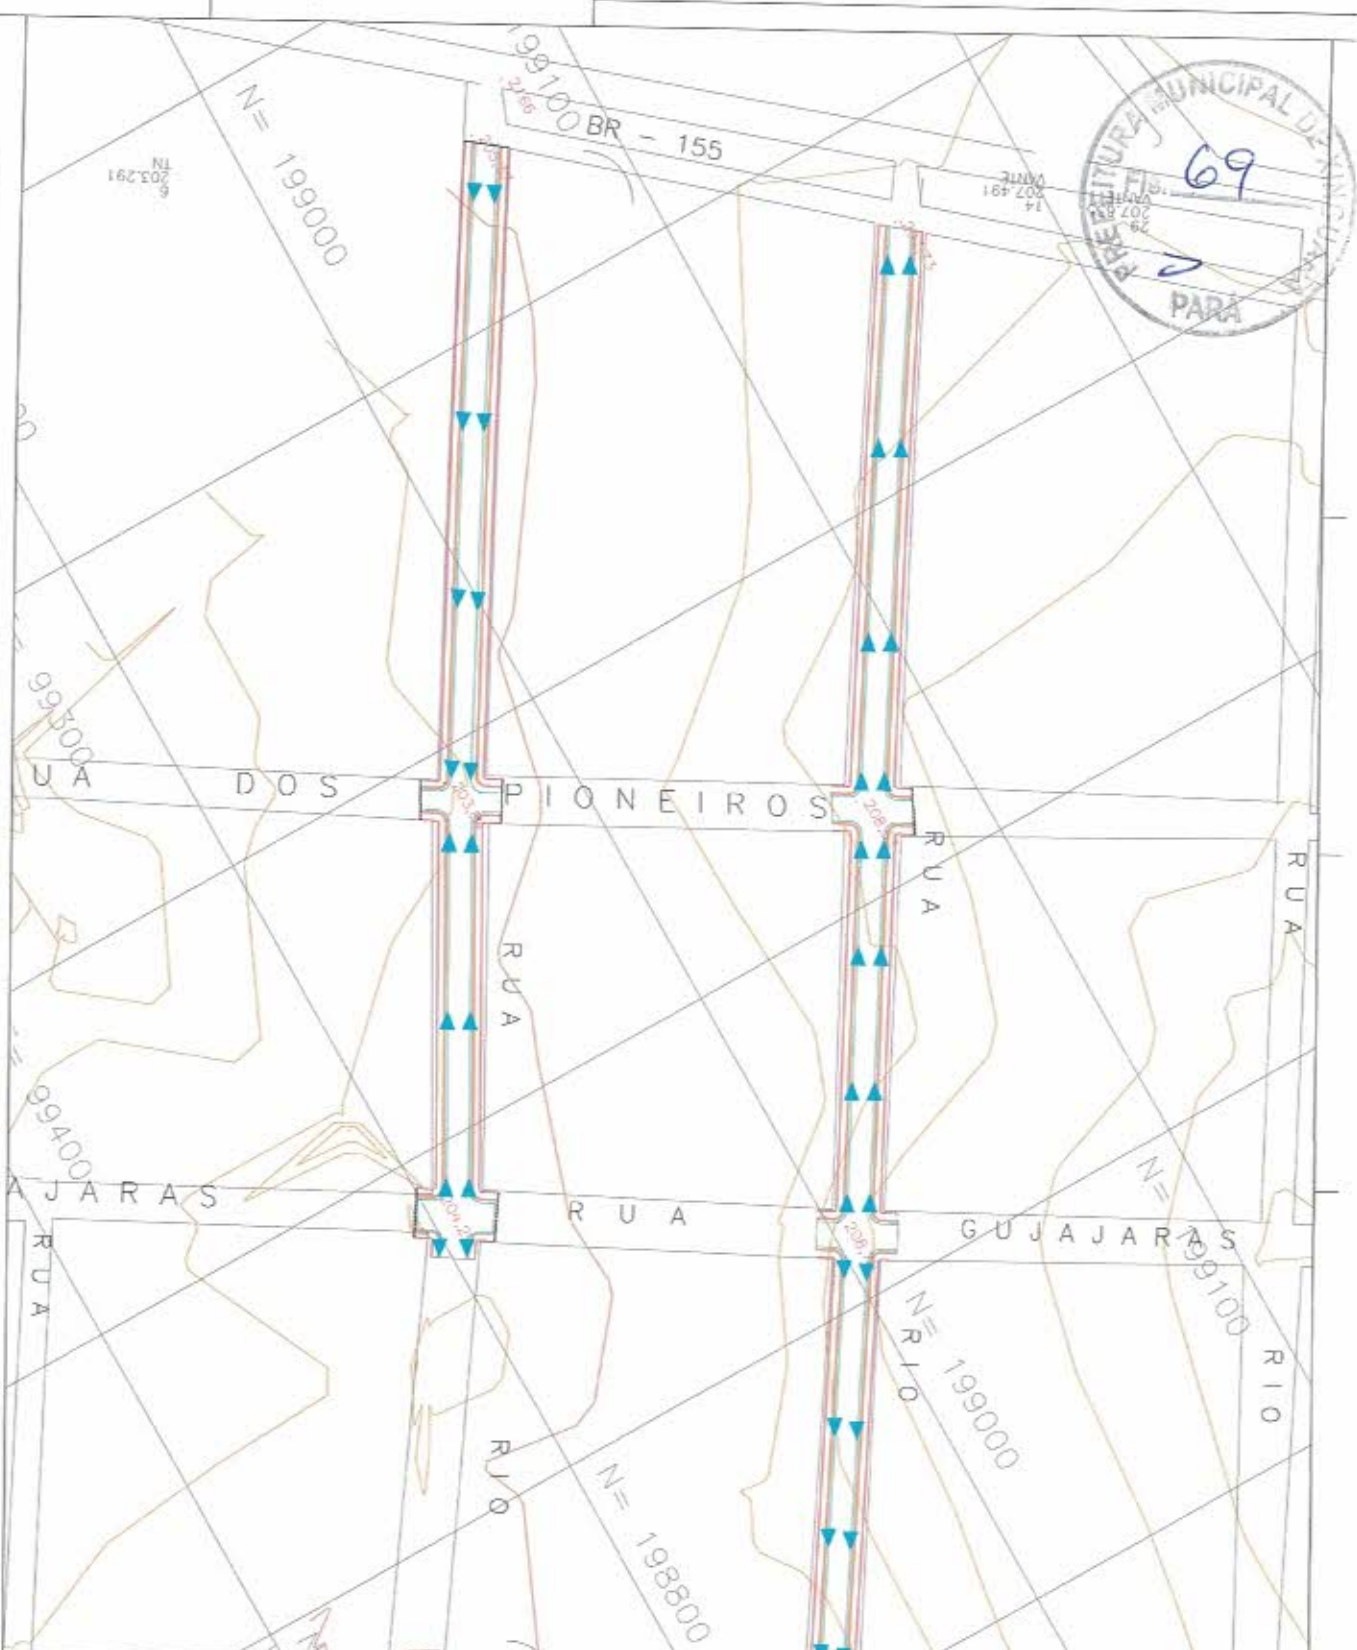

LEGENDA:

- SENTIDO DE FLUXO SUPERFICIAL
- MEIO - FIO COM LINHA D'ÁGUA
- LIMITE DA CALÇADA


Nota: Este projeto foi elaborado para atender as necessidades de saneamento básico da comunidade de Xingú, Pará, e deve ser executado em conformidade com as normas técnicas e especificações da legislação vigente. O projeto não se responsabiliza por danos ou prejuízos decorrentes da utilização indevida ou não prevista do projeto.

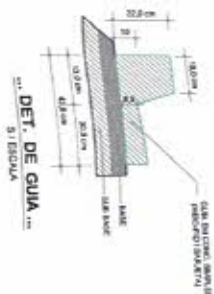

PREFEITURA MUNICIPAL DE XINGUÁ, PA
 SECRETARIA MUNICIPAL DE SANEAMENTO
 PROJETO BÁSICO DE SANEAMENTO
 LÍMITE DO MEIO FIO
 PLANO DE ELABORAÇÃO DO PROJETO BÁSICO - SANEAMENTO

01/05


XINGUÁ

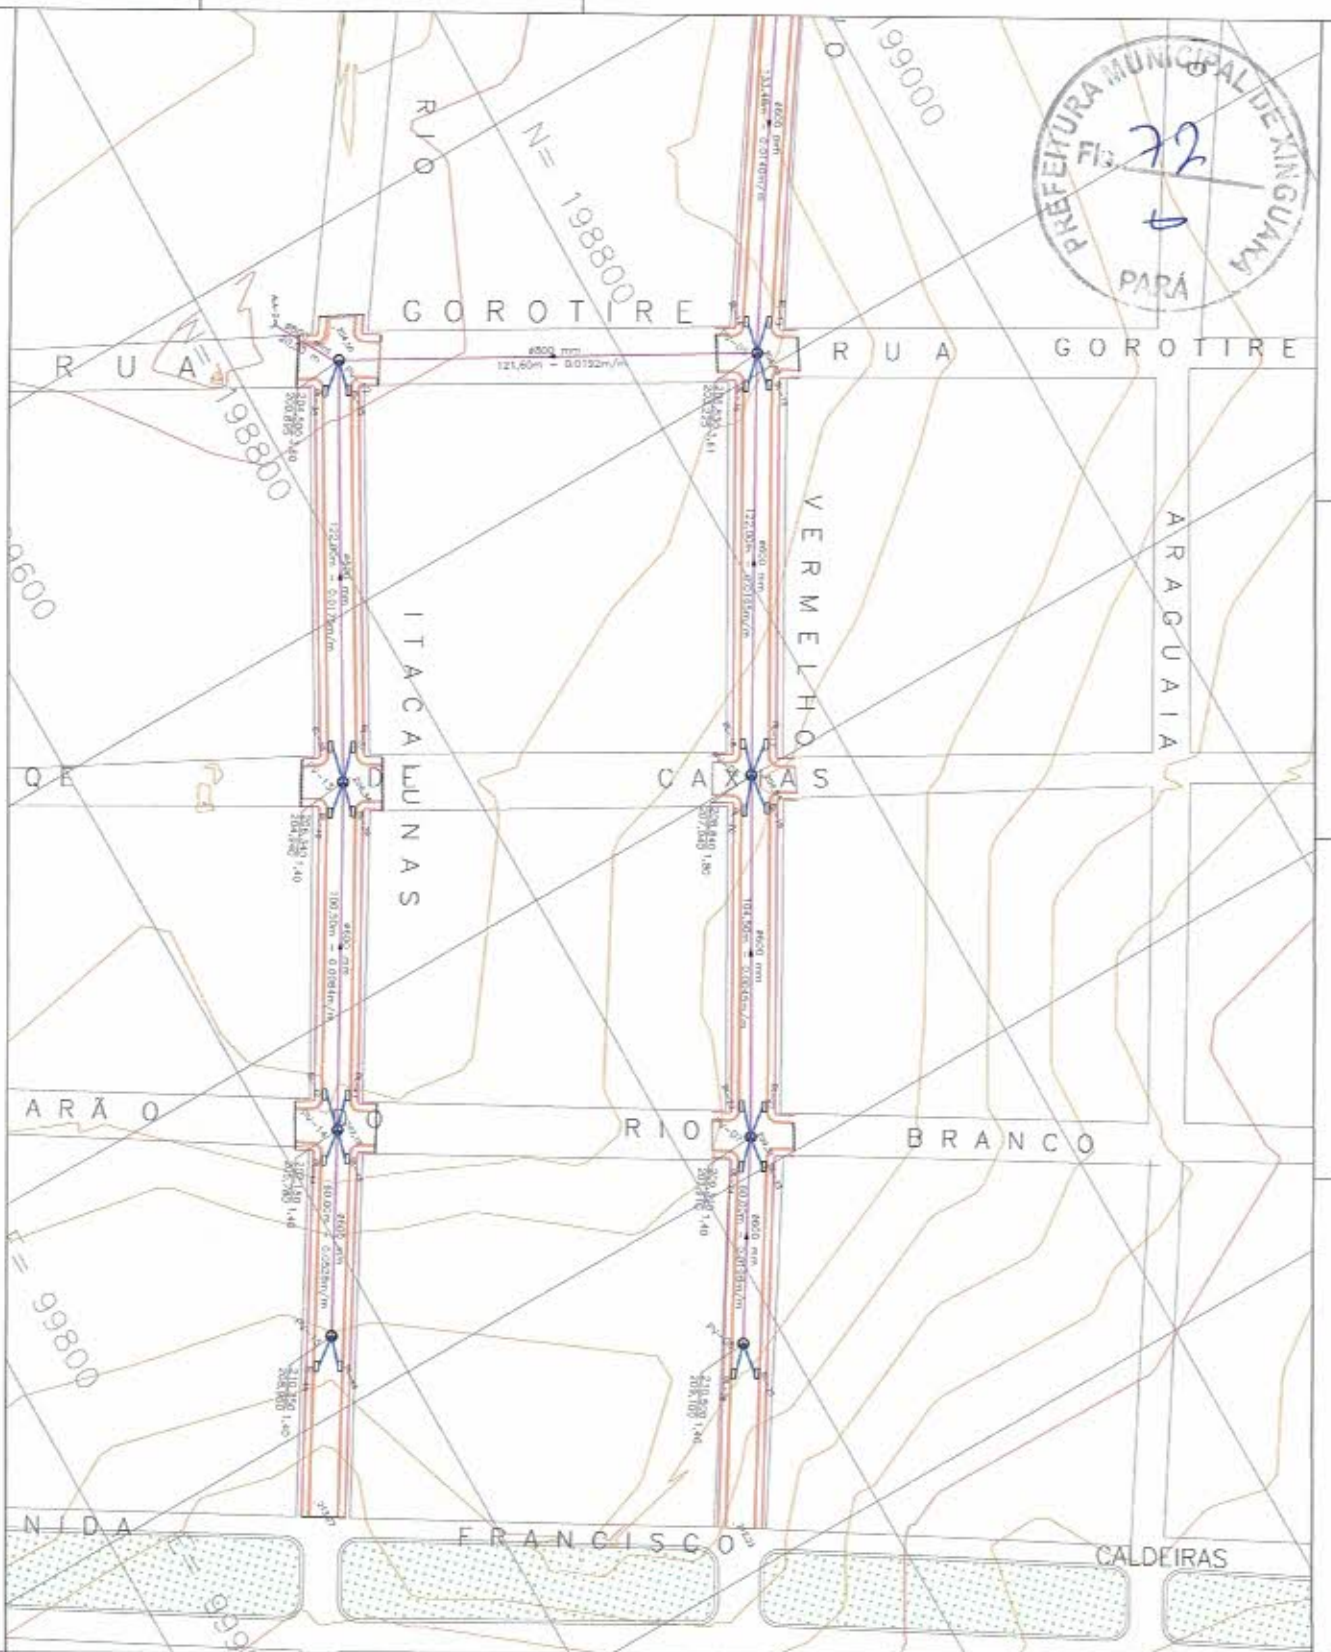

ANOTAÇÕES

Toda obra deve ser realizada obedecendo as normas técnicas vigentes e as normas e especificações do projeto.
Fornecer a documentação necessária para a execução da obra.
Fornecer a documentação necessária para a execução da obra.

LEGENDA

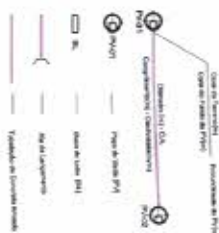

Observações:
1. O projeto foi elaborado com base nas informações fornecidas pelo cliente.
2. O projeto não se responsabiliza por danos ou prejuízos decorrentes da execução da obra.
3. O projeto não se responsabiliza por danos ou prejuízos decorrentes da execução da obra.

PREFEITURA MUNICIPAL DE XINGUARA/PA
PROJETO BÁSICO DE PAVIMENTAÇÃO
REDE DE DRENAGEM PLUVIAL

04/05

