




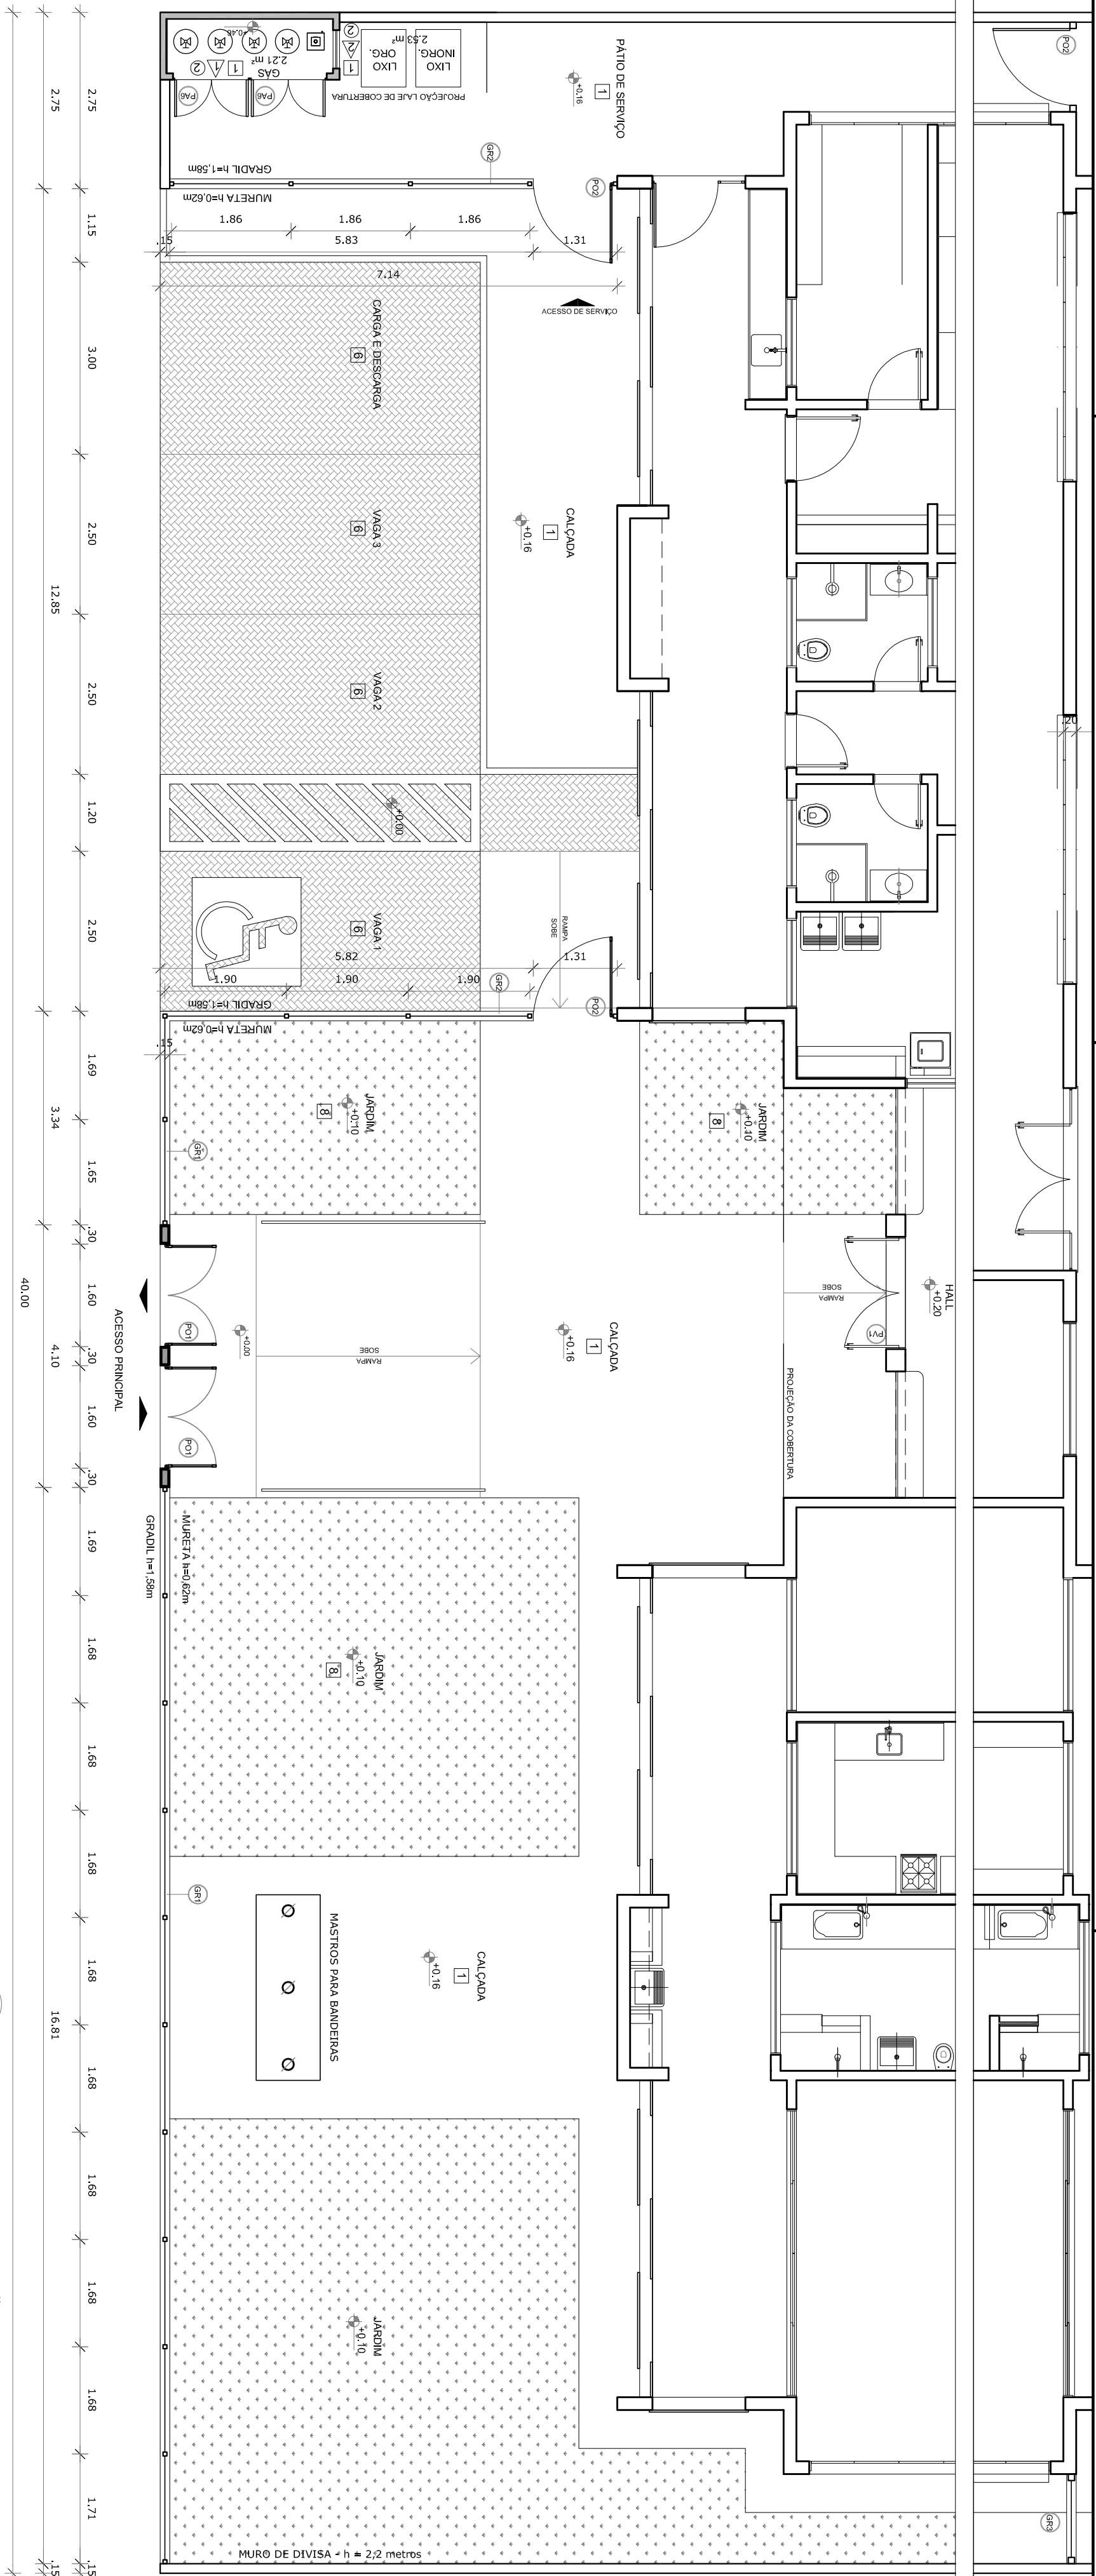


1 PLANTA BAIXA - PORTÕES E FECHAMENTOS
ESCALA 1/75

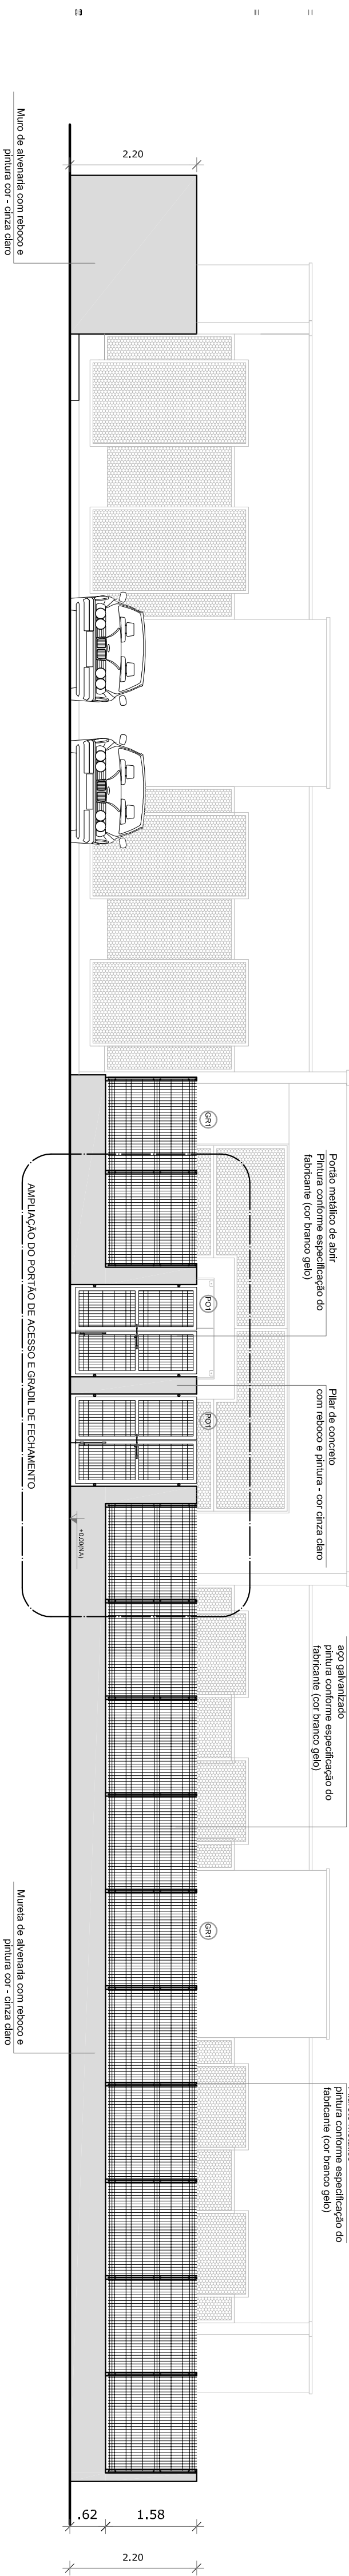


2 VISTA - PORTÕES E FECHAMENTOS
ESCALA 1/75

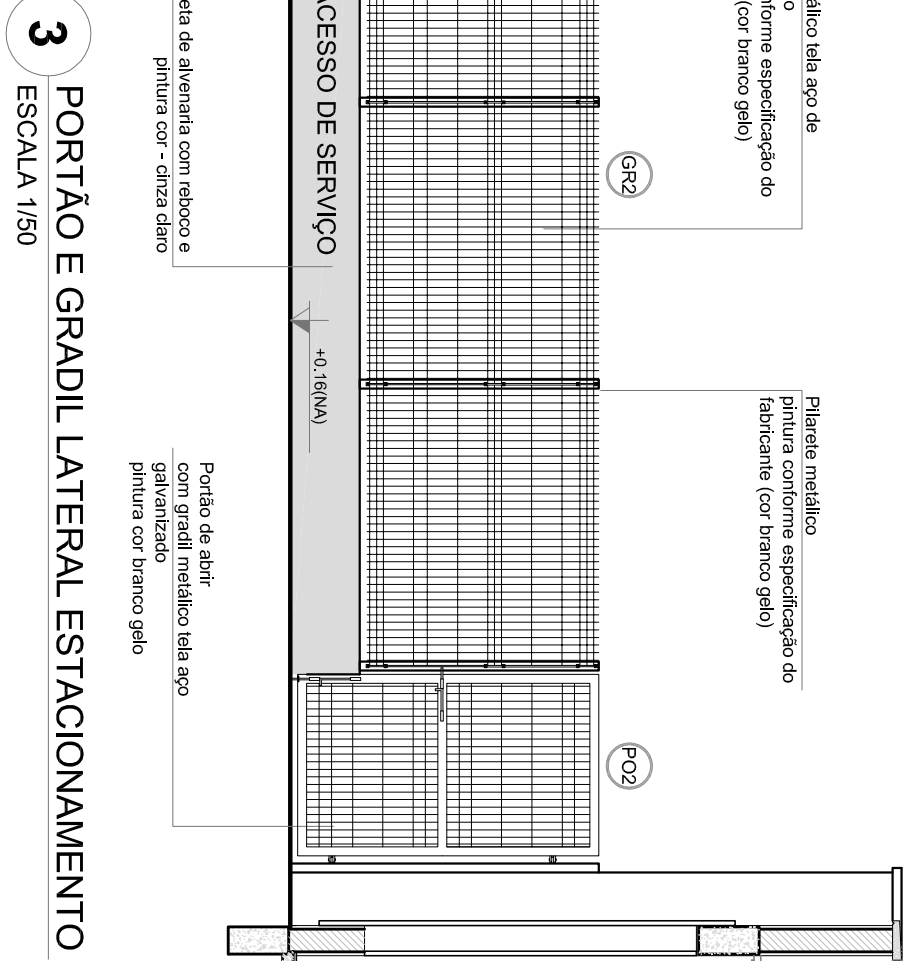


3 PORTÃO E GRADIL LATERAL ESTACIONAMENTO
ESCALA 1/50

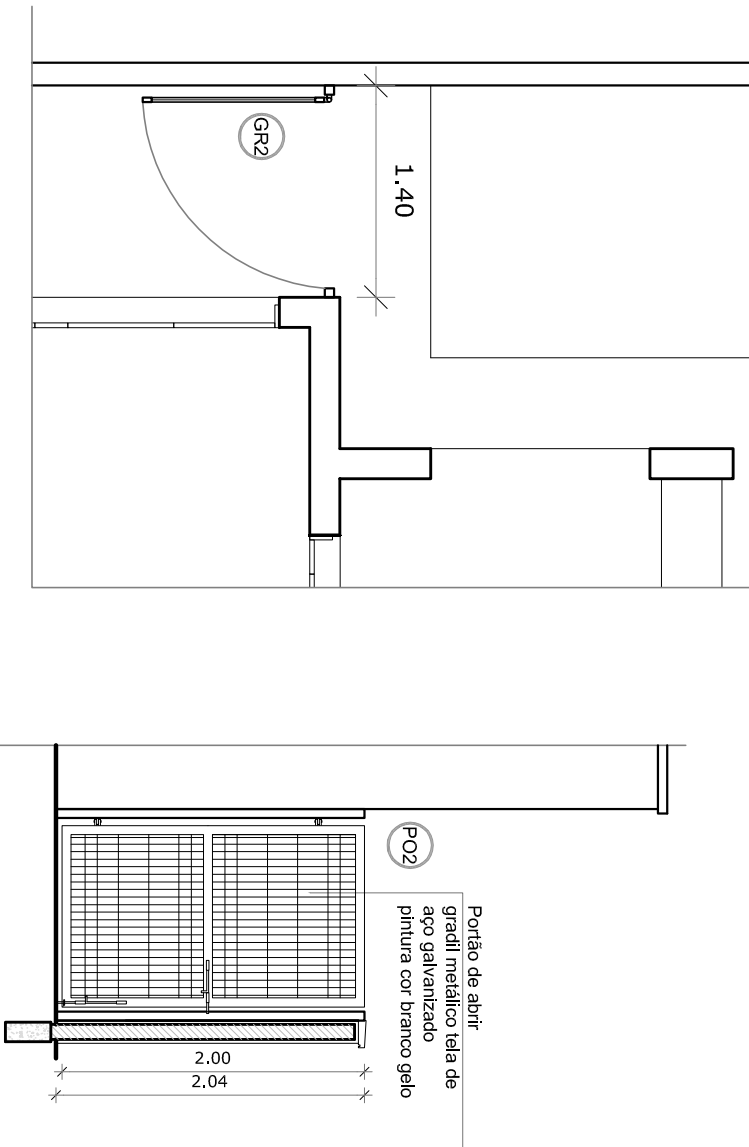

4 PORTÃO LATERAL SERVIÇO
ESCALA 1/50

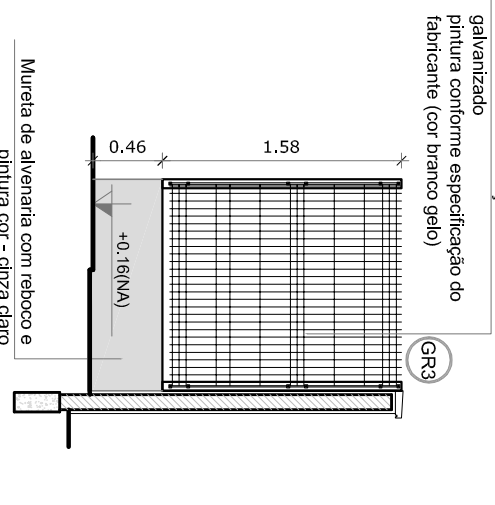


5 FECHAMENTO LATERAL
ESCALA 1/50

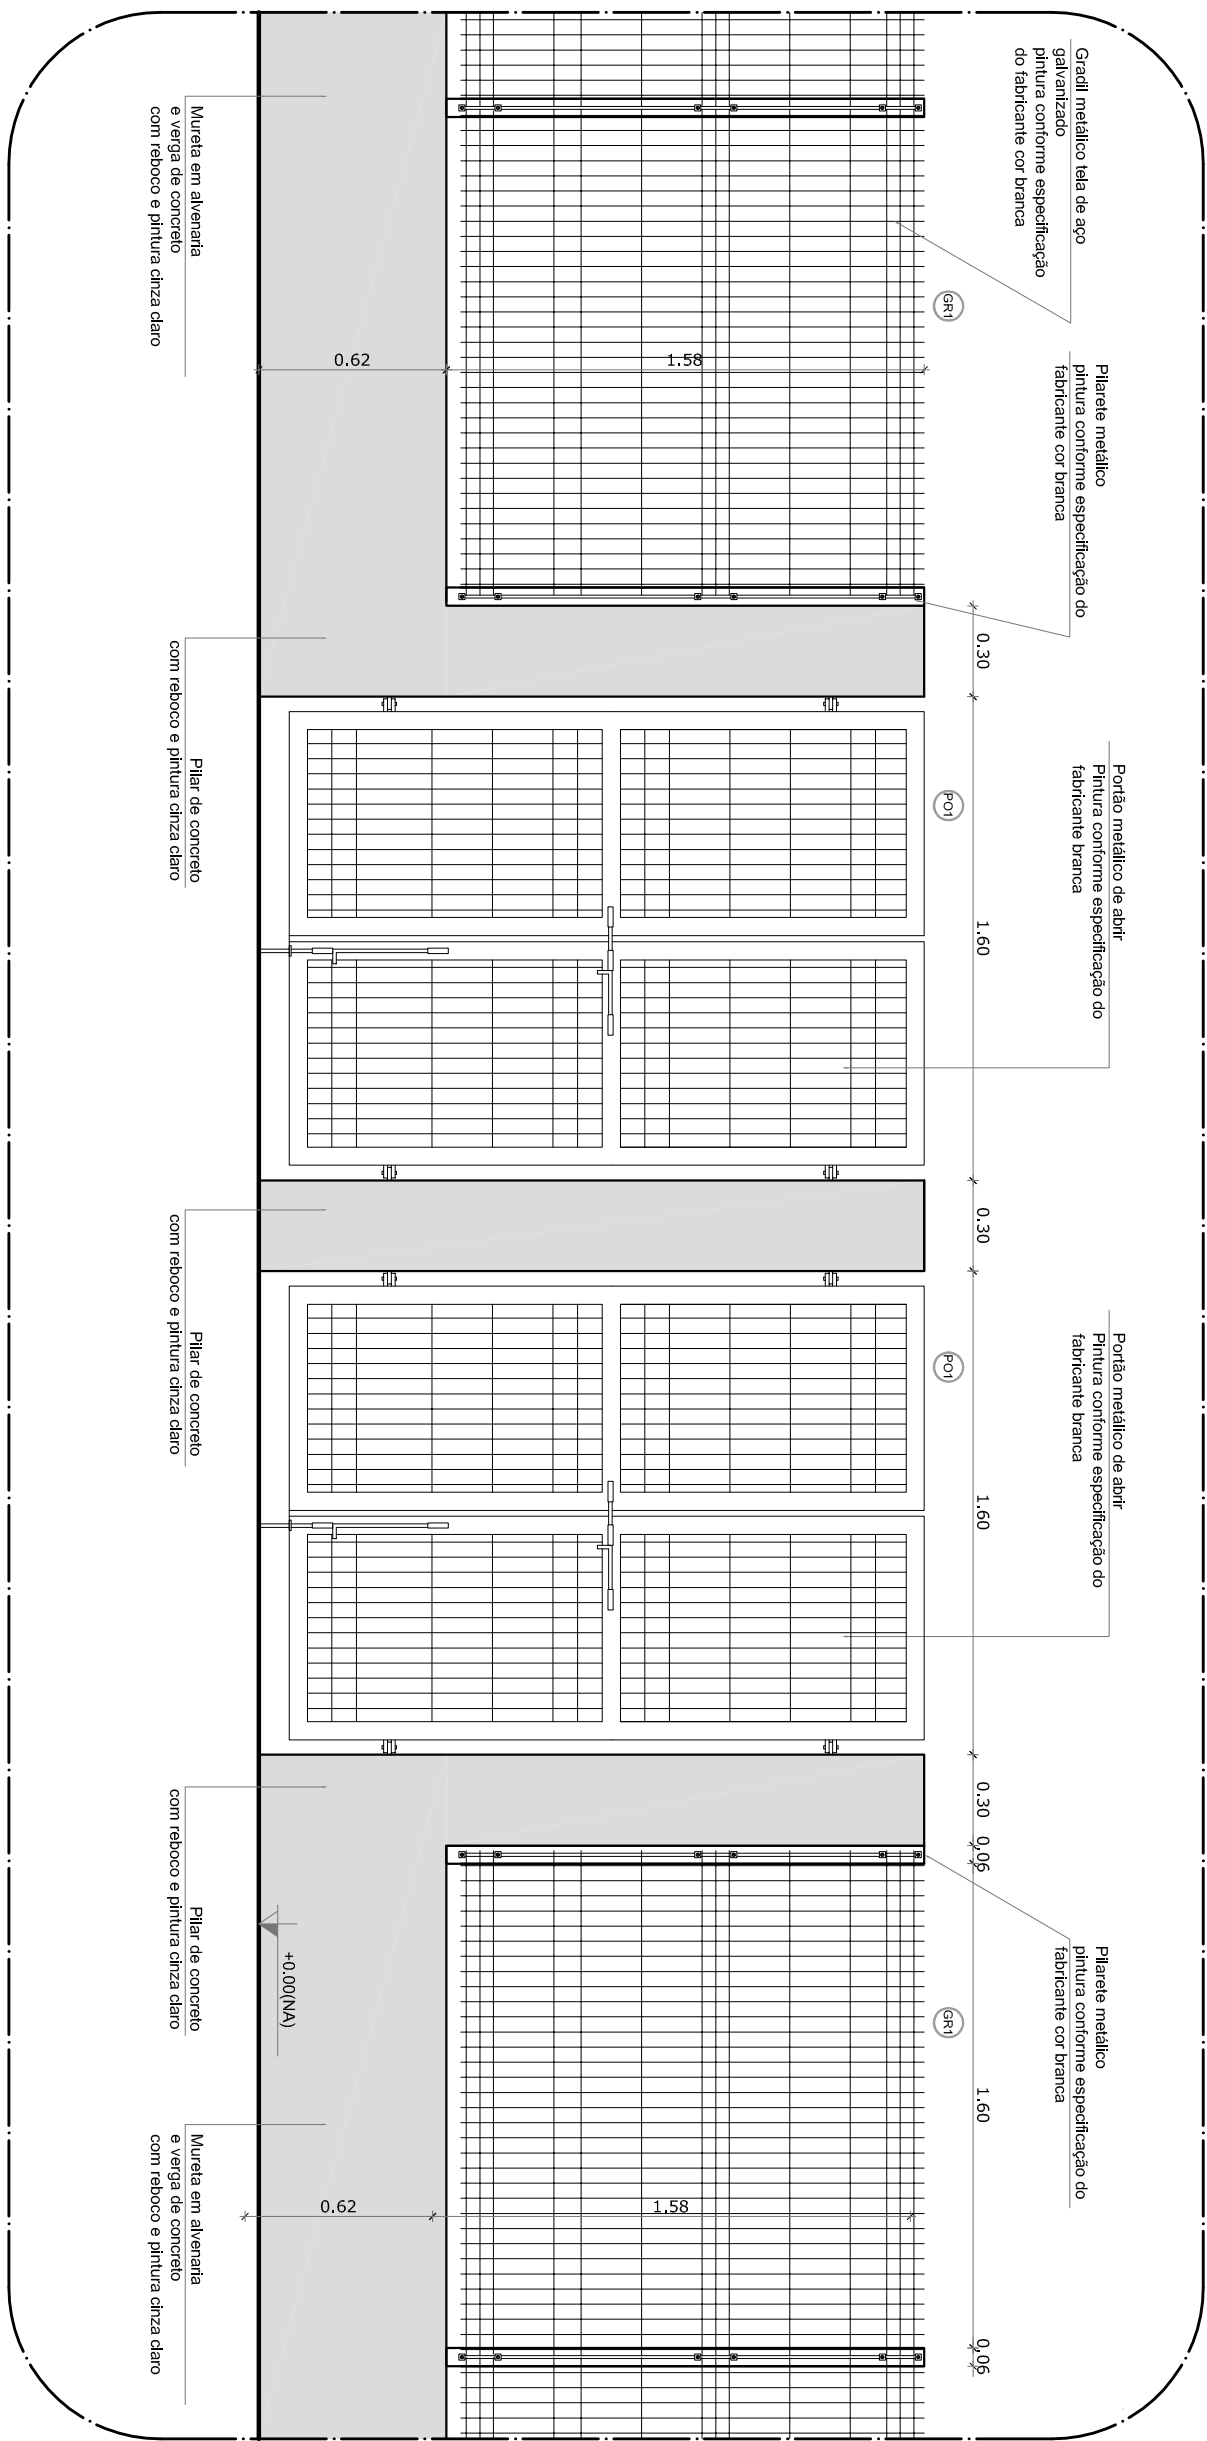

6 AMPLIAÇÃO - PORTÃO DE ACESSO E GRADIL DE FECHAMENTO FRONTAL
ESCALA 1/25

- NOTAS
- MEDIDAS E NÍVEIS EM METROS
 - VERIFICAR SE O PROJETO DE ARQUITETURA É O MESMO QUE O PROJETO DE ESTRUTURA
 - VERIFICAR SE O PROJETO DE ARQUITETURA É O MESMO QUE O PROJETO DE INSTALAÇÃO
 - EM CASO DE CONFLITO DE INFORMAÇÕES ENTRE O PROJETO GRÁFICO E O MEMORIAL DESCRITIVO, PREVALECE A INFORMAÇÃO CONTIDA NOS DESENHOS
 - ALTERAÇÕES NESTE PROJETO SÓ SERÃO AUTORIZADAS COM AUTORIZAÇÃO EXPRESSA DO INE
- REFERÊNCIAS:
- PLÁTIMA DE QUANTITATIVOS
 - MEMORIAL DESCRITIVO E ESPECIFICAÇÕES TÉCNICAS

LEGENDA:			
	INDICAÇÃO NÍVEIS PLANTA E CORTE		INDICAÇÃO DE VISTAS
	INDICAÇÃO DE SEÇÕES		INDICAÇÃO DE MATERIAIS
	INDICAÇÃO DE FACHADAS		INDICAÇÃO DE EIXOS
	INDICAÇÃO DE PORTAS E JANELAS		INDICAÇÃO DE ELEMENTOS (BANCOAS, TRAVELIERS, ETC.)

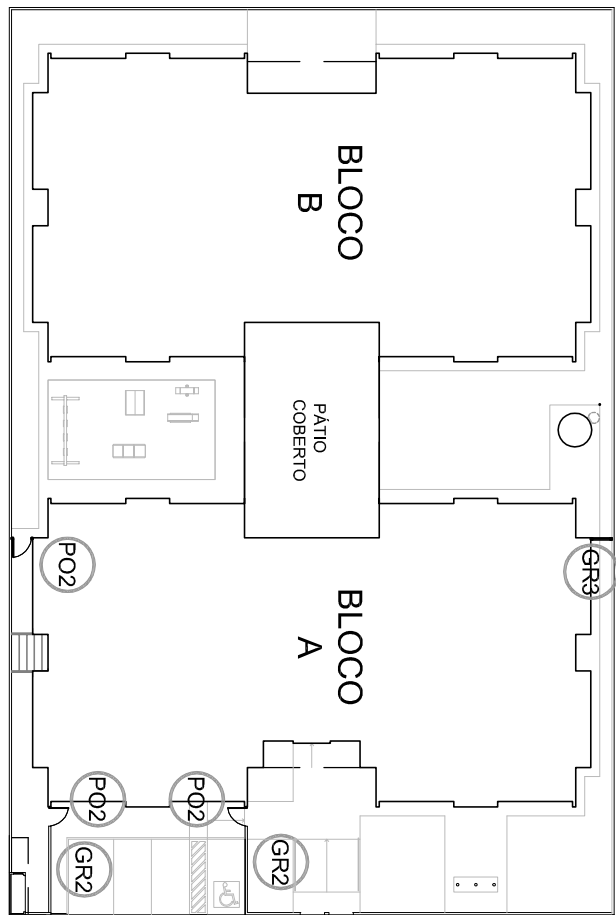

CROQUI DE REFERÊNCIA

FNDE *Fundo Nacional de Desenvolvimento da Educação* Ministério da Educação

GOVERNO FEDERAL **BRASIL** PATRIAL EDUCADORA

PROJETO PADRÃO - FNDE

PROPRIETÁRIO: :			
ENDEREÇO:			
MUNICÍPIO – UF:			
PROPRIETÁRIO			
RESP. TÉCNICO			
AUTOR DO PROJETO			
DIFTO			
OBSERVAÇÕES:			

PROJETO EXECUTIVO

PROGRAMA PROINFÂNCIA - PROJETO TIPO 1			
PROJETO DE ARQUITETURA			
CONCEPÇÃO		DETALHAMENTO	
CGEST - Coordenação Geral de Infraestrutura Educacional		GRADIS E PORTÕES	
FORMATO A1 (84 X 584)		PRONCIA 17/35	