


ARQ 01/07 PLANTA - BAIXA  
ESCALA 1/100

ARQ 02 FACHADA

ARQ IMPLANTAÇÃO  
ESCALA 1/250

QUADRO DE ÁREAS	
ÁREA MÍNIMA DO TERRENO: 22 metros x 36 metros =	792,00 m <sup>2</sup>
ÁREA OCUPADA COB.: 622,15 m <sup>2</sup>	TAXA DE OCUPAÇÃO: 78,31 %
ÁREA CONSTRUÍDA: 523,32 m <sup>2</sup>	COEFICIENTE DE APROVEITAMENTO: 0,66

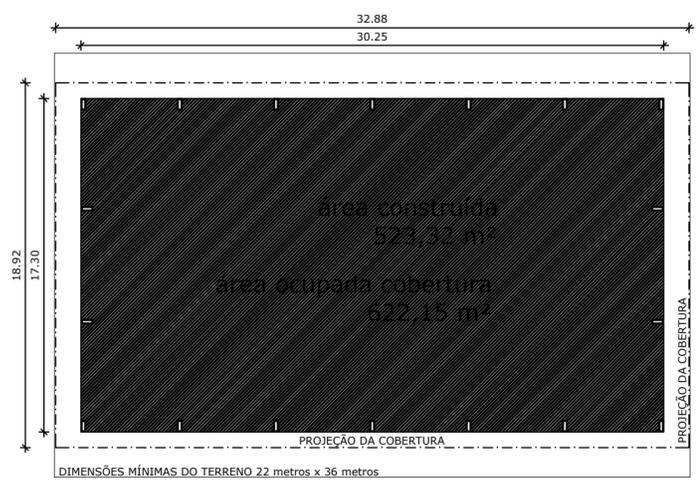

## PROJETO PADRÃO - FNDE

MUNICÍPIO - UF: BANNACH - PA

PROPRIETÁRIO: PREFEITURA MUNICIPAL DE BANNACH

ENDEREÇO: PISTA BRANCA

PROPRIETÁRIO PREFEITURA MUNICIPAL DE BANNACH

RESP. TÉCNICO LÚCIO F. S. NEIVA CREA 200.131 D - TO

DLFO	CREA
	RA

OBSERVAÇÕES:

### COBERTURA DE QUADRA PEQUENA

#### PROJETO ARQUITETÔNICO

COORDENAÇÃO CGEST - Coordenação Geral de Infraestrutura Educacional	COBERTURA DE QUADRA PEQUENA PLANTA BAIXA	ARQ
REVISÃO R.01 R.00	ESCALA 1/100 DATA EMISSÃO DEZEMBRO/2014	PRANCHA 01/05
FORMATO A2 (594 X 420)		