


DESENHO 03

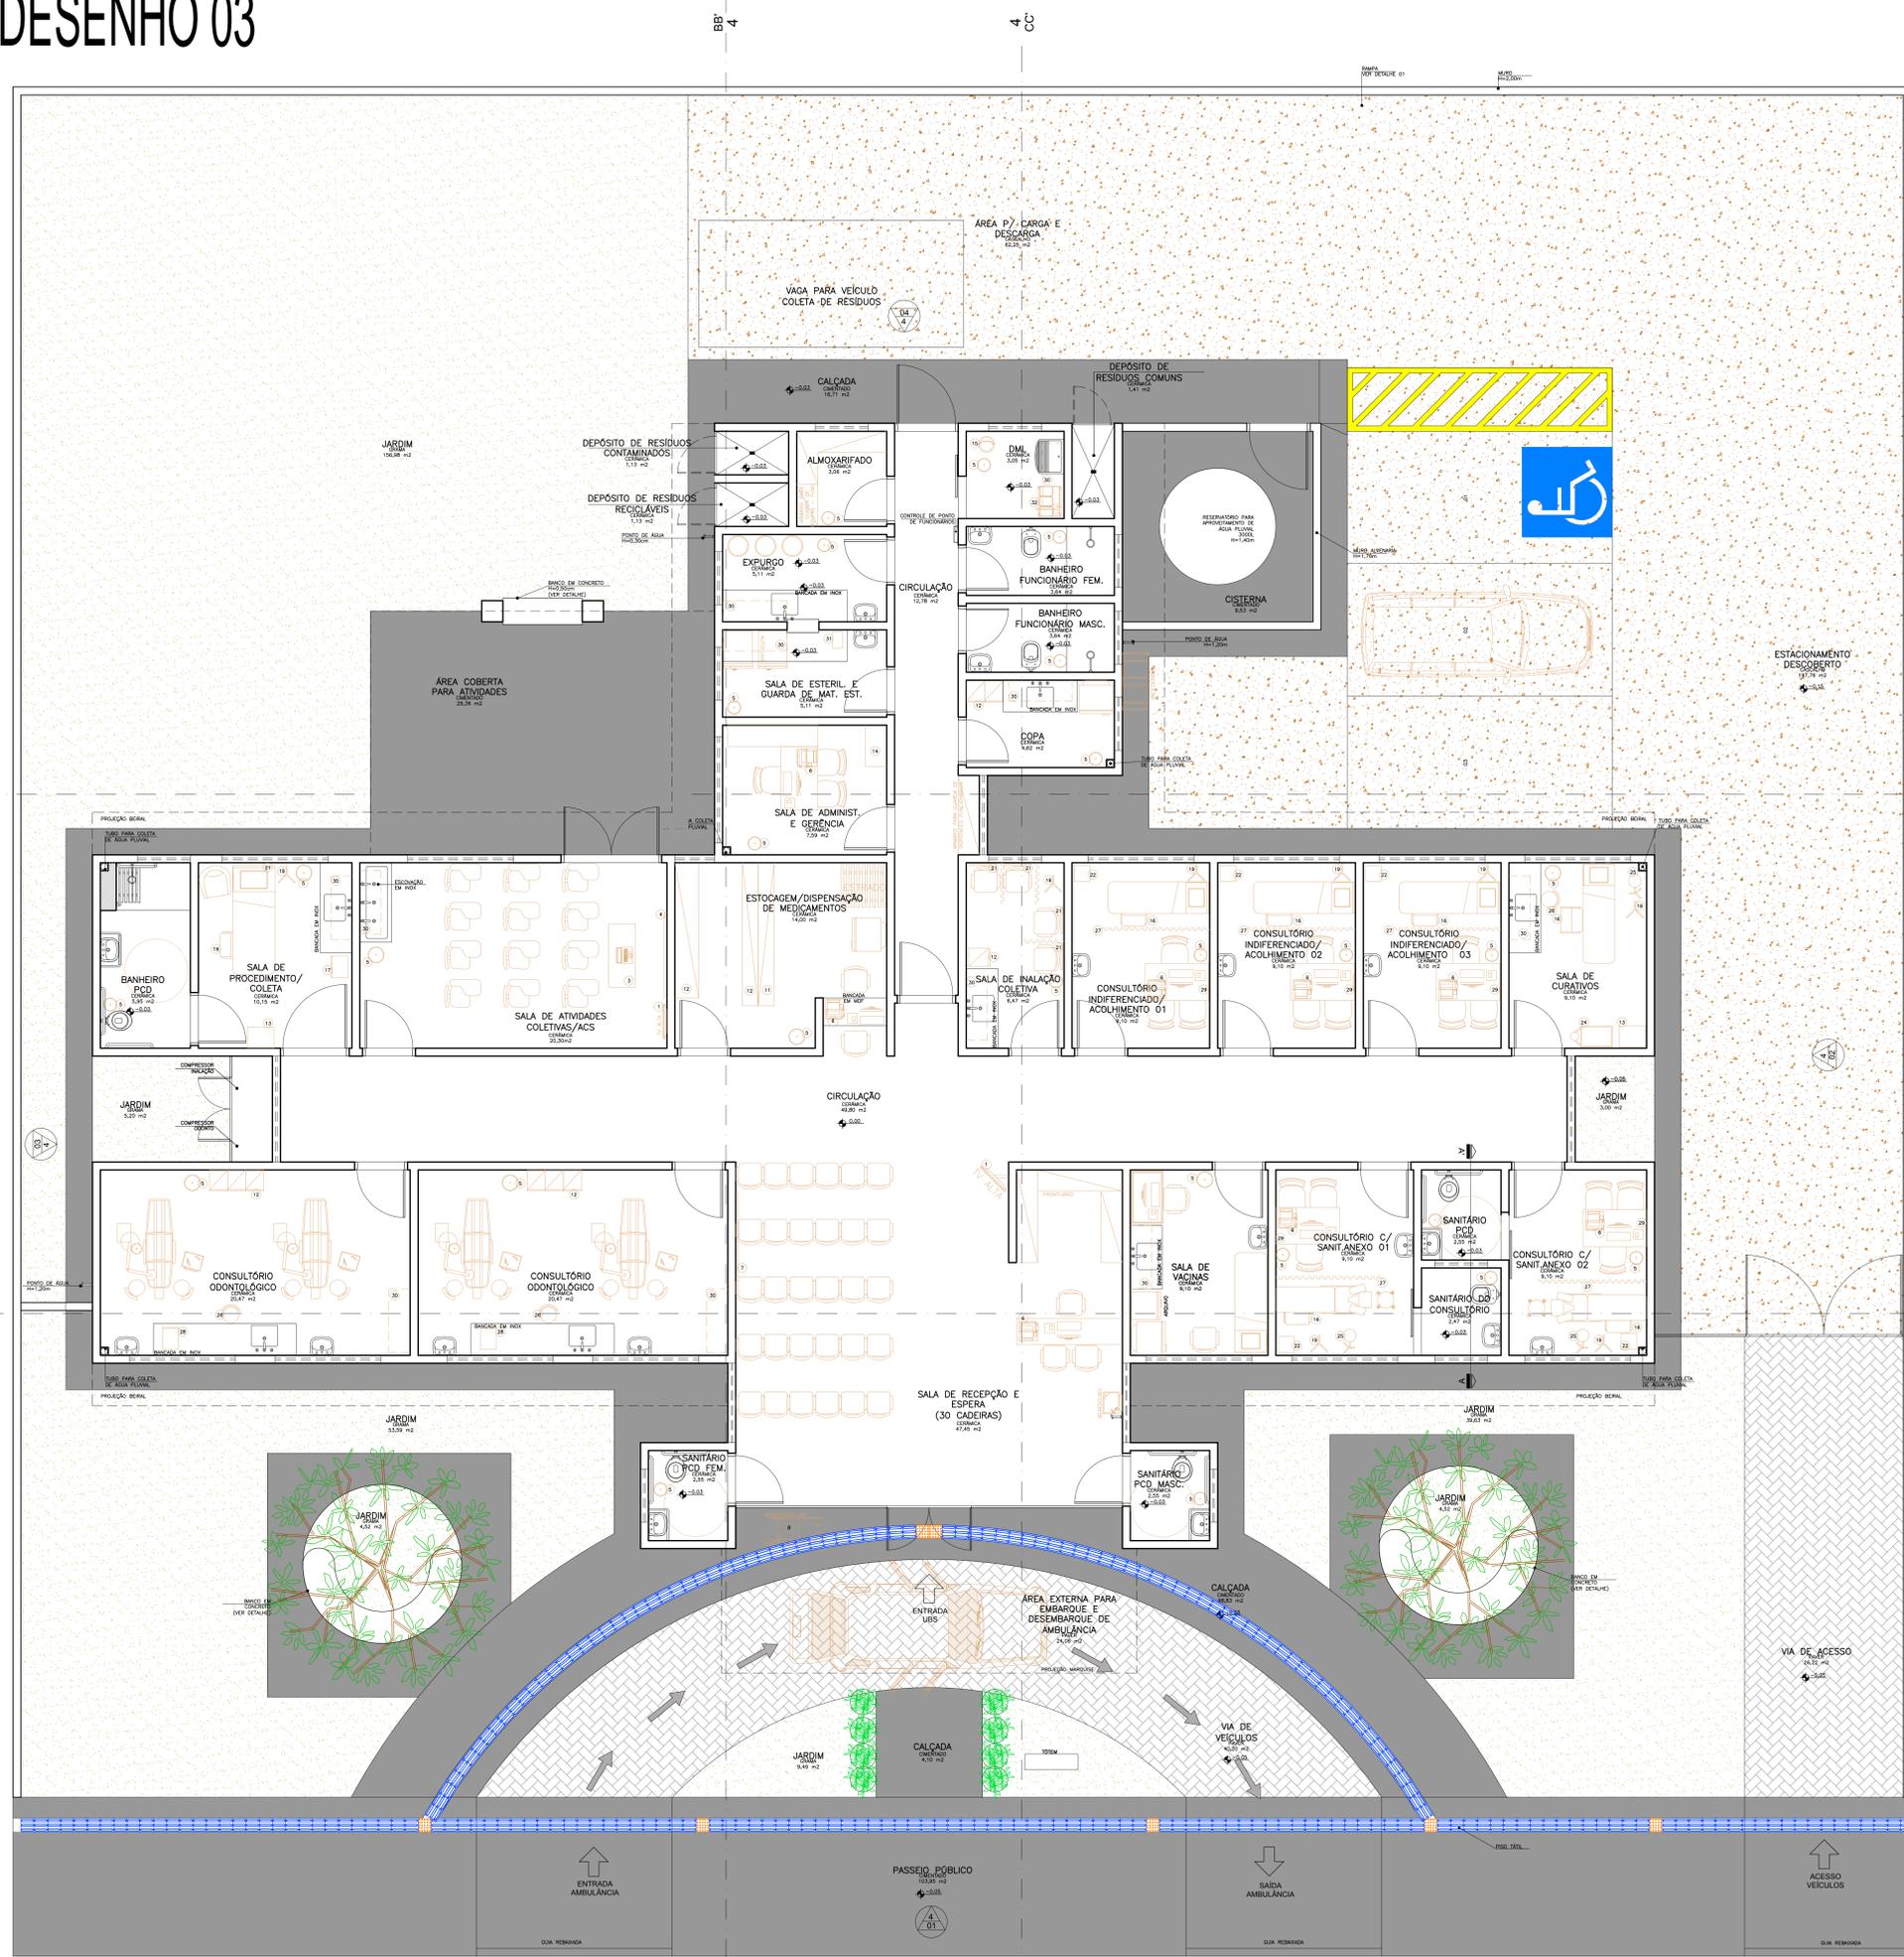

Legenda Mobiliário

1) Cadeira	17) Armário
2) Sofá	18) Bancada para Medicação
3) Mesa (Lugares)	19) Sapatão de Sapat
4) Quadro Branco na Parede	20) Computador
5) Balde de Lixo	21) Mesa de Lixo
6) Impressora na Mesa	22) Bancada Limpa
7) Quadro de Análise na Parede	23) Balança Medicinal
8) Caixa de Resíduo	24) Caixa de Curativos
9) Prateleira de Medicamentos	25) Fio de Lixo
10) Bateria	26) Bancada Descontaminada
11) Estante com Prateleiras	27) Banheiro
12) Armário	28) Armário
13) Mesa Auxiliar	29) Armário
14) Armário	30) Armário
15) Balde	31) Armário
16) Estante com Lixo	32) Carrinho de Limpeza

Medidas em centímetros. Dúvidas e sugestões pelo e-mail: plantarq@casade.saude.gov.br
 O valor de cada greideira é de 10 cm.
 Conferir medidas no local.

Assunto: PROJETO BÁSICO DE ARQUITETURA PLANTA BAIXA LAYOUT
 Código: 03-04
 Proposta: UNIDADE BÁSICA DE SAÚDE- PORTE II

mep arquiteturaplanejamento

arquiteturaplanejamento

Declara que a assinatura do projeto não implica no reconhecimento do direito de propriedade do terreno por parte da Prefeitura.

Proprietário: CARLOS EDUARDO PEREIRA MARCHESI
 CALU PR 432.642-9
 MEP ARQUITETURA E PLANEJAMENTO LTDA

VER PRANCHA 1

Escala: 1:150
 Data: 08/2011
 Desenhista: JULIANA
 RPT: 1453572

Planta Baixa Layout
 Nível: 0,00m
 Escala: 1:150
 Área: 385,57m²

NOTA: O ambiente sanitário do consultório feminino terá fôrço de presso 2,40m para o ambiente sanitário PMS ter janelas voltadas para o exterior.
 - O muro medidor poderá ser substituído por vidro, desde que seja substituído por vidro com espessura mínima de 10mm.
 - A marquise receberá pintura eletroelástica cor cinza.